


PIANO PRIMO (00)					
N° VANO	DESTINAZIONE VANO	SUP. NETTA [mq]	H. NETTA [m]	VOL. NETTO [mc]	CLASSIFICAZIONE LOCALI
10.001	DISIMPEGNO	6,98	3,00	20,94	ORDINARIO
10.002	CORRIDOIO	36,41	2,40	87,38	ORDINARIO
10.003	ANTIBAGNO	3,71	2,40	8,90	ORDINARIO
10.004	W.C. 16	1,50	2,40	3,60	ORDINARIO
10.005	W.C. 17	1,50	2,40	3,60	ORDINARIO
10.006	W.C. 18	3,38	2,40	8,11	ORDINARIO
10.007	INFERMERIA	18,15	3,00	54,45	ORDINARIO
10.008	AMBULATORIO	22,29	3,00	66,87	ORDINARIO
10.009	MEDICINA DI GRUPPO	20,69	3,00	62,07	ORDINARIO
10.010	AMBULATORIO	18,61	3,00	53,83	ORDINARIO
10.011	PEDIATRIA	18,59	3,00	55,77	ORDINARIO
10.012	AMBULATORIO	14,45	3,00	43,35	ORDINARIO

PLANIMETRIA

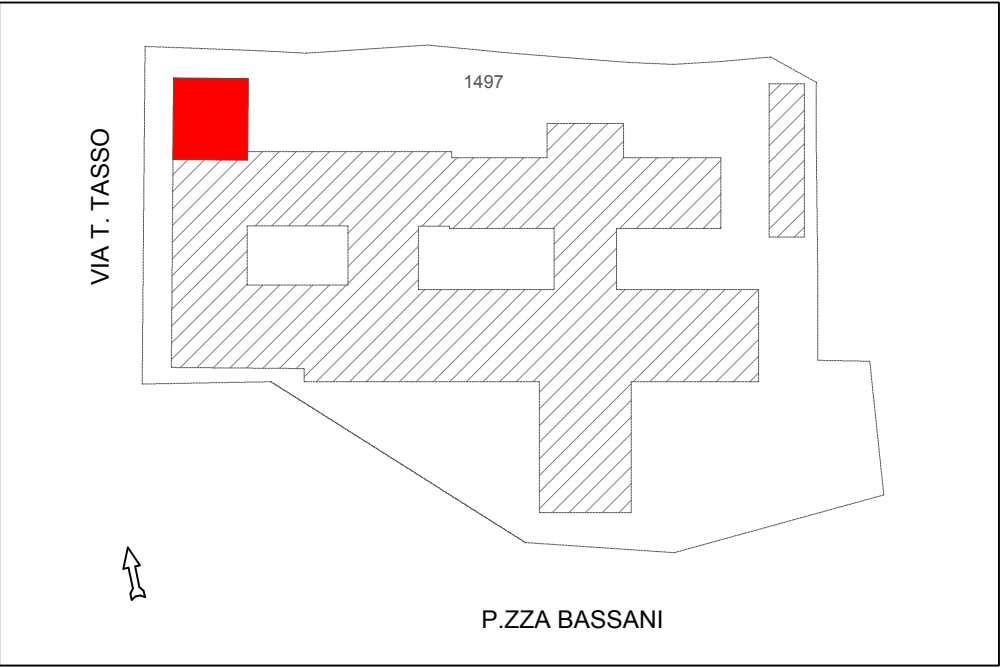

SERVIZIO SANITARIO REGIONALE
EMILIA-ROMAGNA
Azienda Unità Sanitaria Locale di Ferrara

DIPARTIMENTO INTERAZIENDALE ATTIVITA' TECNICHE E PATRIMONIALI
AZIENDA USL FERRARA
Via Cassoli 30
44100 Ferrara - tel. 0532 235800

via Armari 28 - Ferrara
tel. 0532/202635
fax 0532/1934576
E-mail: studioruffini@libero.it

PROPRIETA' AZIENDA USL FERRARA

IMMOBILE **RESIDENZA SOCIO SANITARIA QUISISANA**
PIAZZA BASSANI

ELABORATO **ATCHITETTONICO - PIANTA PIANO PRIMO**

CODICE IMMOBILE		PIANO		CORPO EDIFICIO		SCALA 1:100	SCALA PLOTTAGGIO 1:1
SD4C01		10				FILE NAME	N° FOGLIO
						DATA MAGGIO 2015	
3							
2							
1							
0							
REV.	DESCRIZIONE						