




PIANO PRIMO (10)				
N° VANO	DESTINAZIONE VANO	SUP. NETTA [mq]	H. NETTA [m]	VOL.NETTO [mc]
10.001	CORRIDOIO	22.47	3.32	74.60
10.002	ATTESA	16.56	3.32	54.98
10.003	DISIMPEGNO	2.39	3.32	7.93
10.004	WC PERSONALE	4.84	3.32	16.07
10.005	CONTINUITA' ASSISTENZIALE	11.44	3.32	37.98
10.006	ASCENSORE	2.02	-	-
10.007	AMBULATORIO	18.96	3.32	62.95
10.008	DISIMPEGNO	2.36	3.32	7.84
10.009	AMBULATORIO	20.22	3.32	67.13
10.010	WC UTENTI	4.93	3.32	16.37
10.011	AMBULATORIO	12.98	3.32	43.09

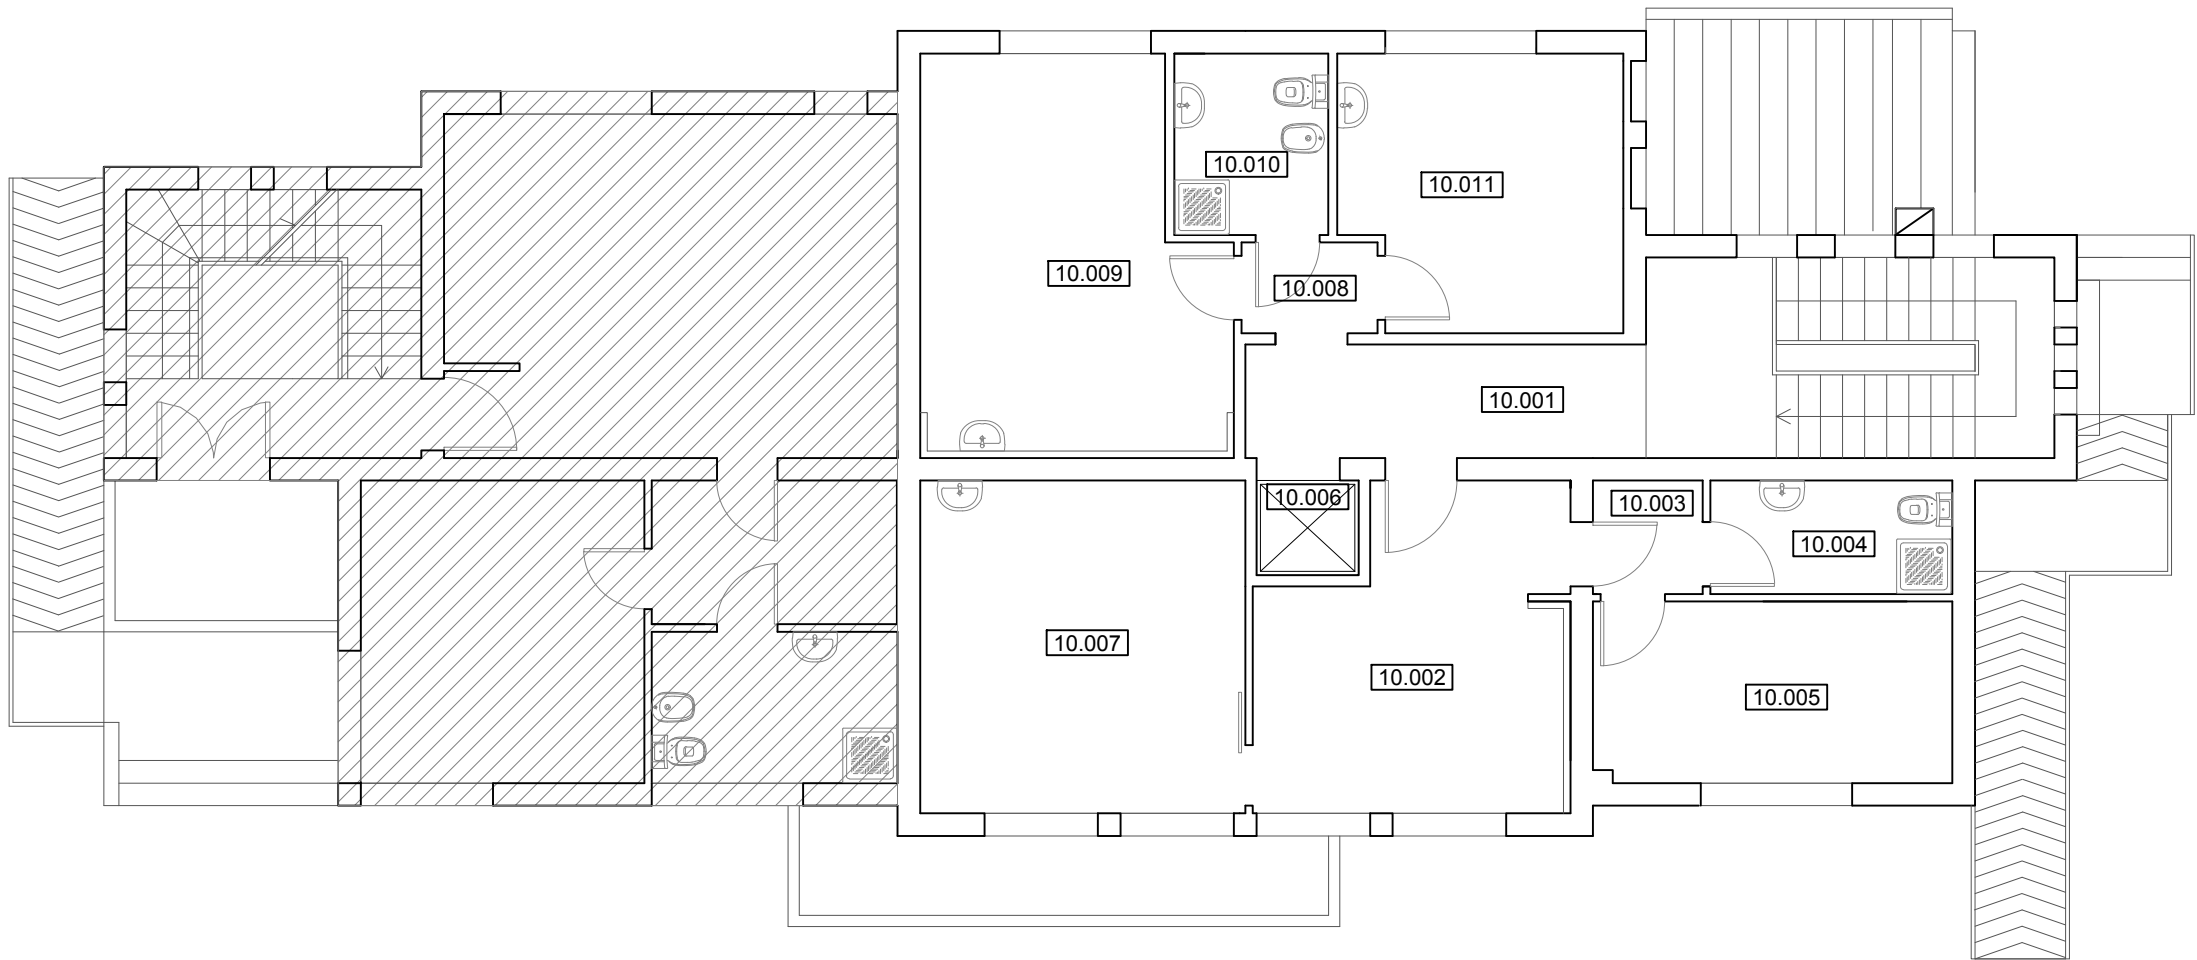

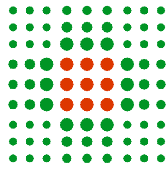


SERVIZIO SANITARIO REGIONALE
EMILIA-ROMANA
Azienda Unità Sanitaria Locale di Ferrara

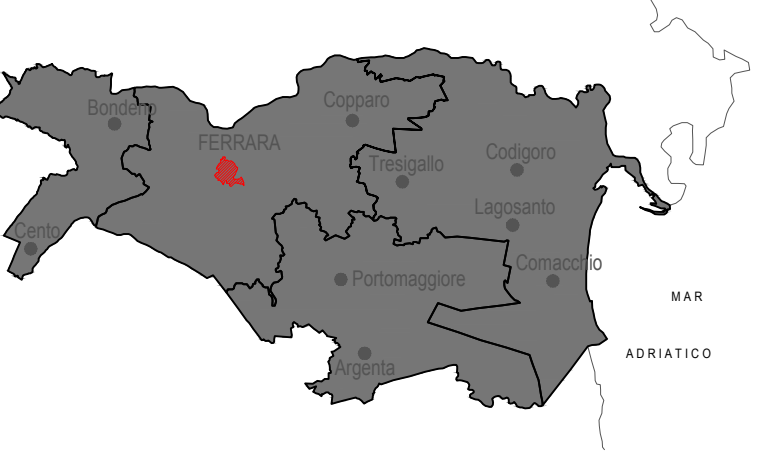

MAR
ADRIATICO



DIPARTIMENTO INTERAZIENDALE ATTIVITA' TECNICHE E PATRIMONIALI
AZIENDA USL FERRARA
Via Cassini 30
44100 Ferrara - tel. 0532 235800

 <div>studio tecnico ing. RUFFINI R. via Armari 28 – Ferrara tel. 0532/202635 fax 0532/1934576 E-mail: studioruffini@libero.it</div>	
M:\A1_manutencoop-logo.jpg	
Via Poli, 4 40069 ZOLA PREDOSA	
PROPRIETA' AZIENDA USL FERRARA	
IMMOBILE PUNTO PRELIEVI VIA VERDI, 9	
ELABORATO ATCHITETTONICO - PIANTA PIANO PRIMO	
CODICE IMMOBILEPIANOCORPO EDIFICIO	
XD3L01_10_	
SCALA 1:100	
FILE NAME	
N° FOGLIO	
DATA MAGGIO 2015	
3	
2	
1	
0	
REV.	DESCRIZIONE