




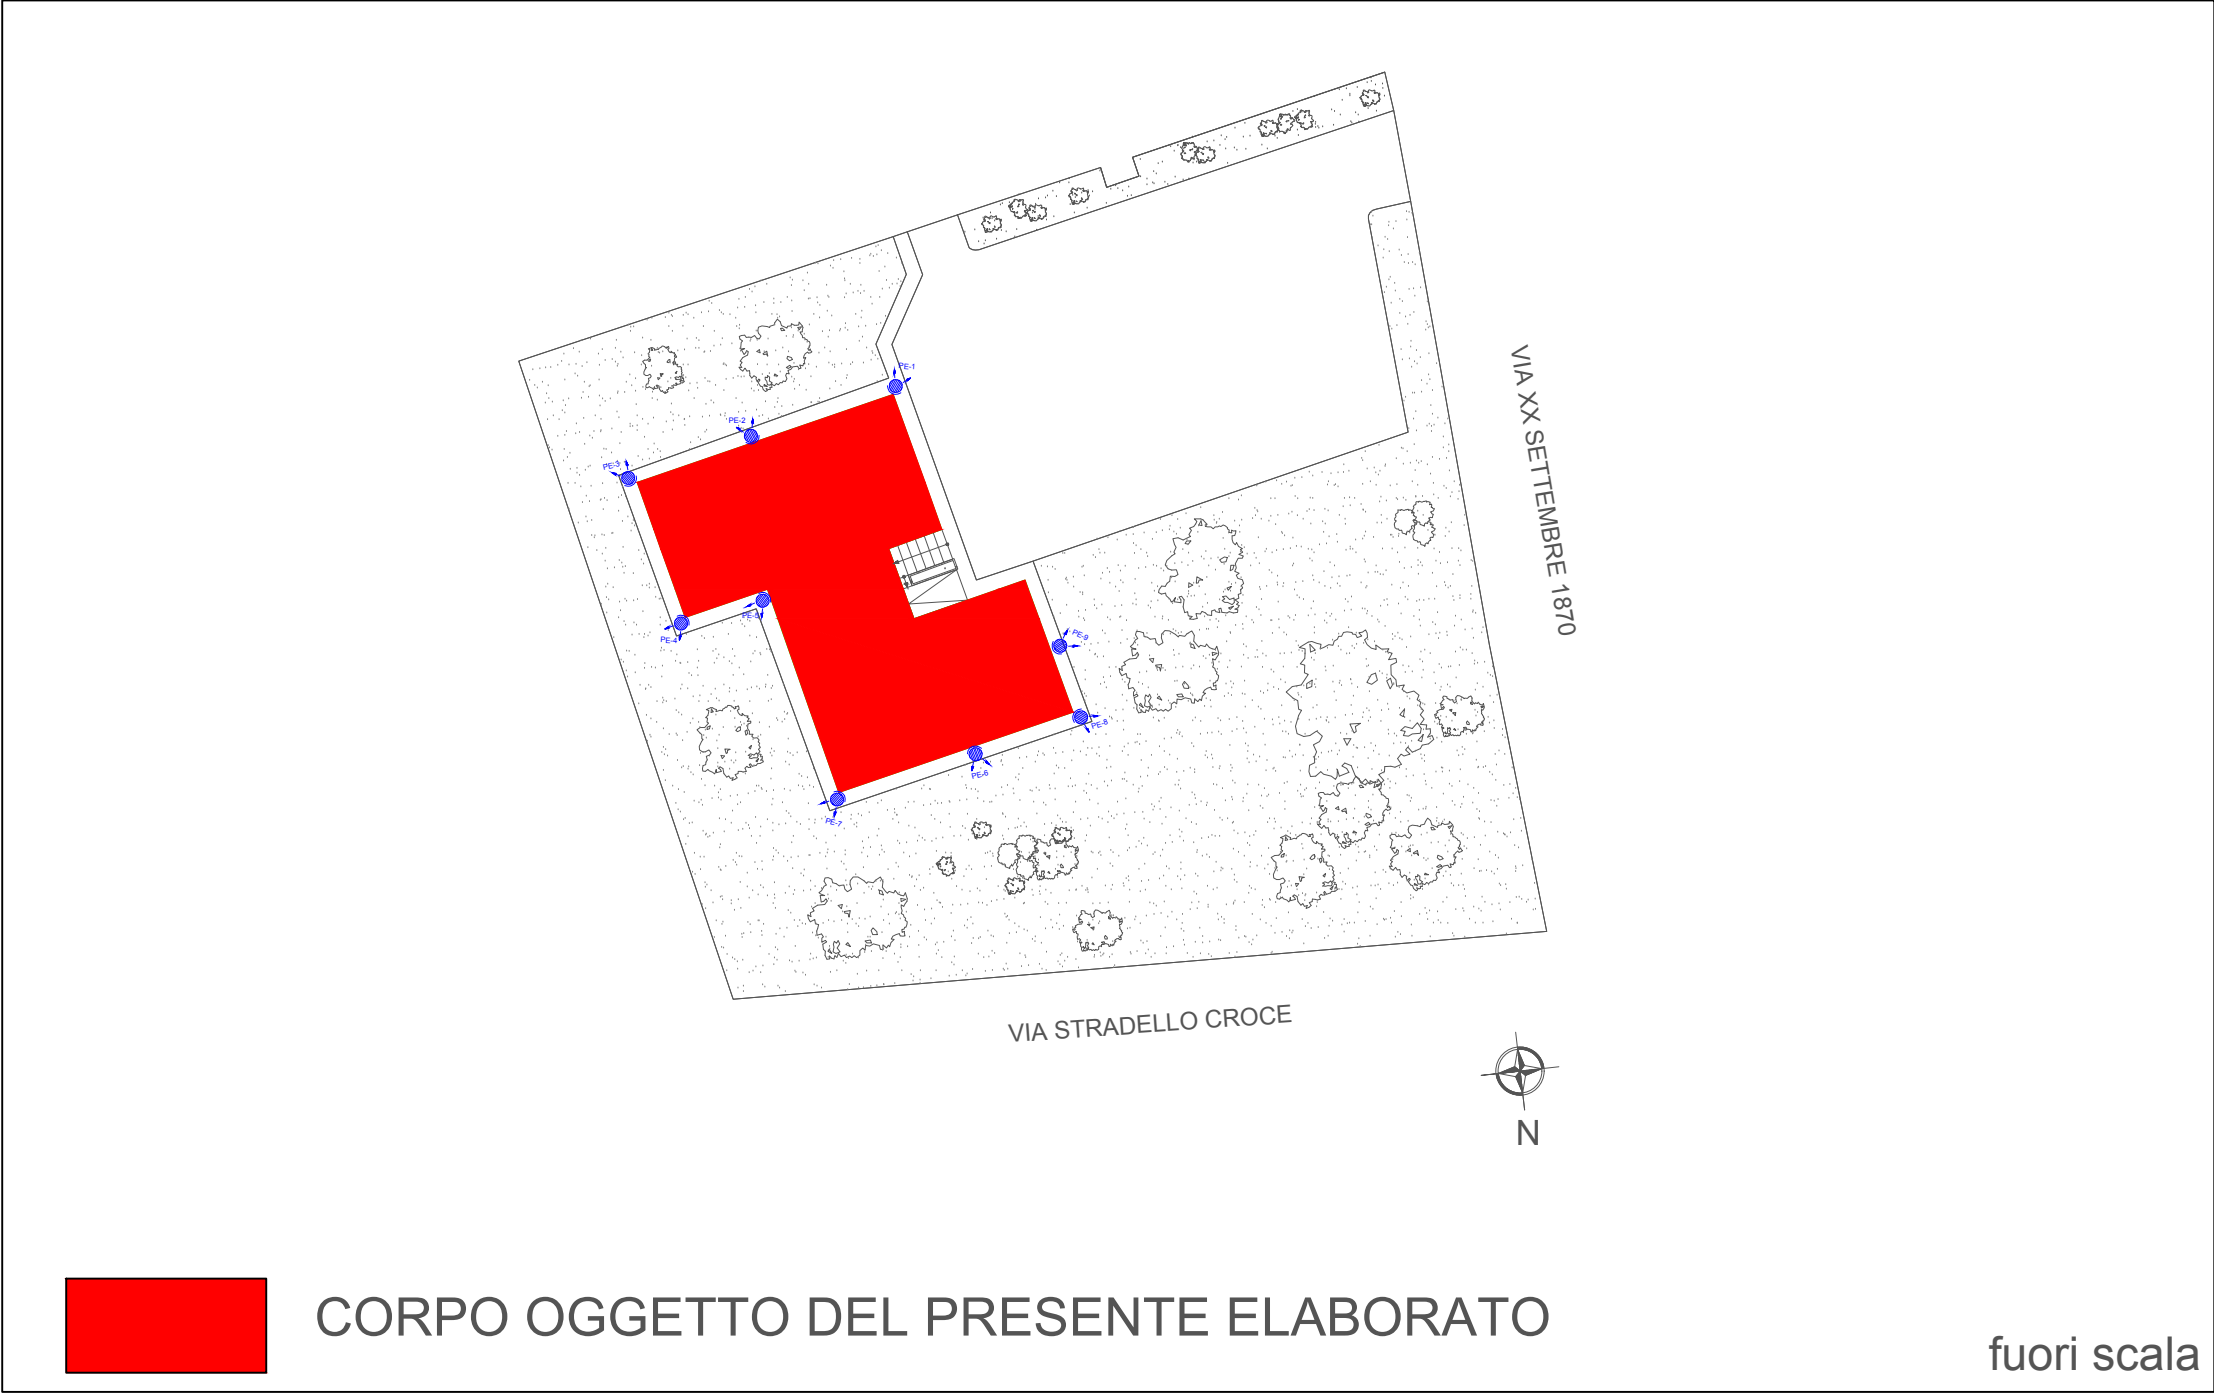

# PLANIMETRIA

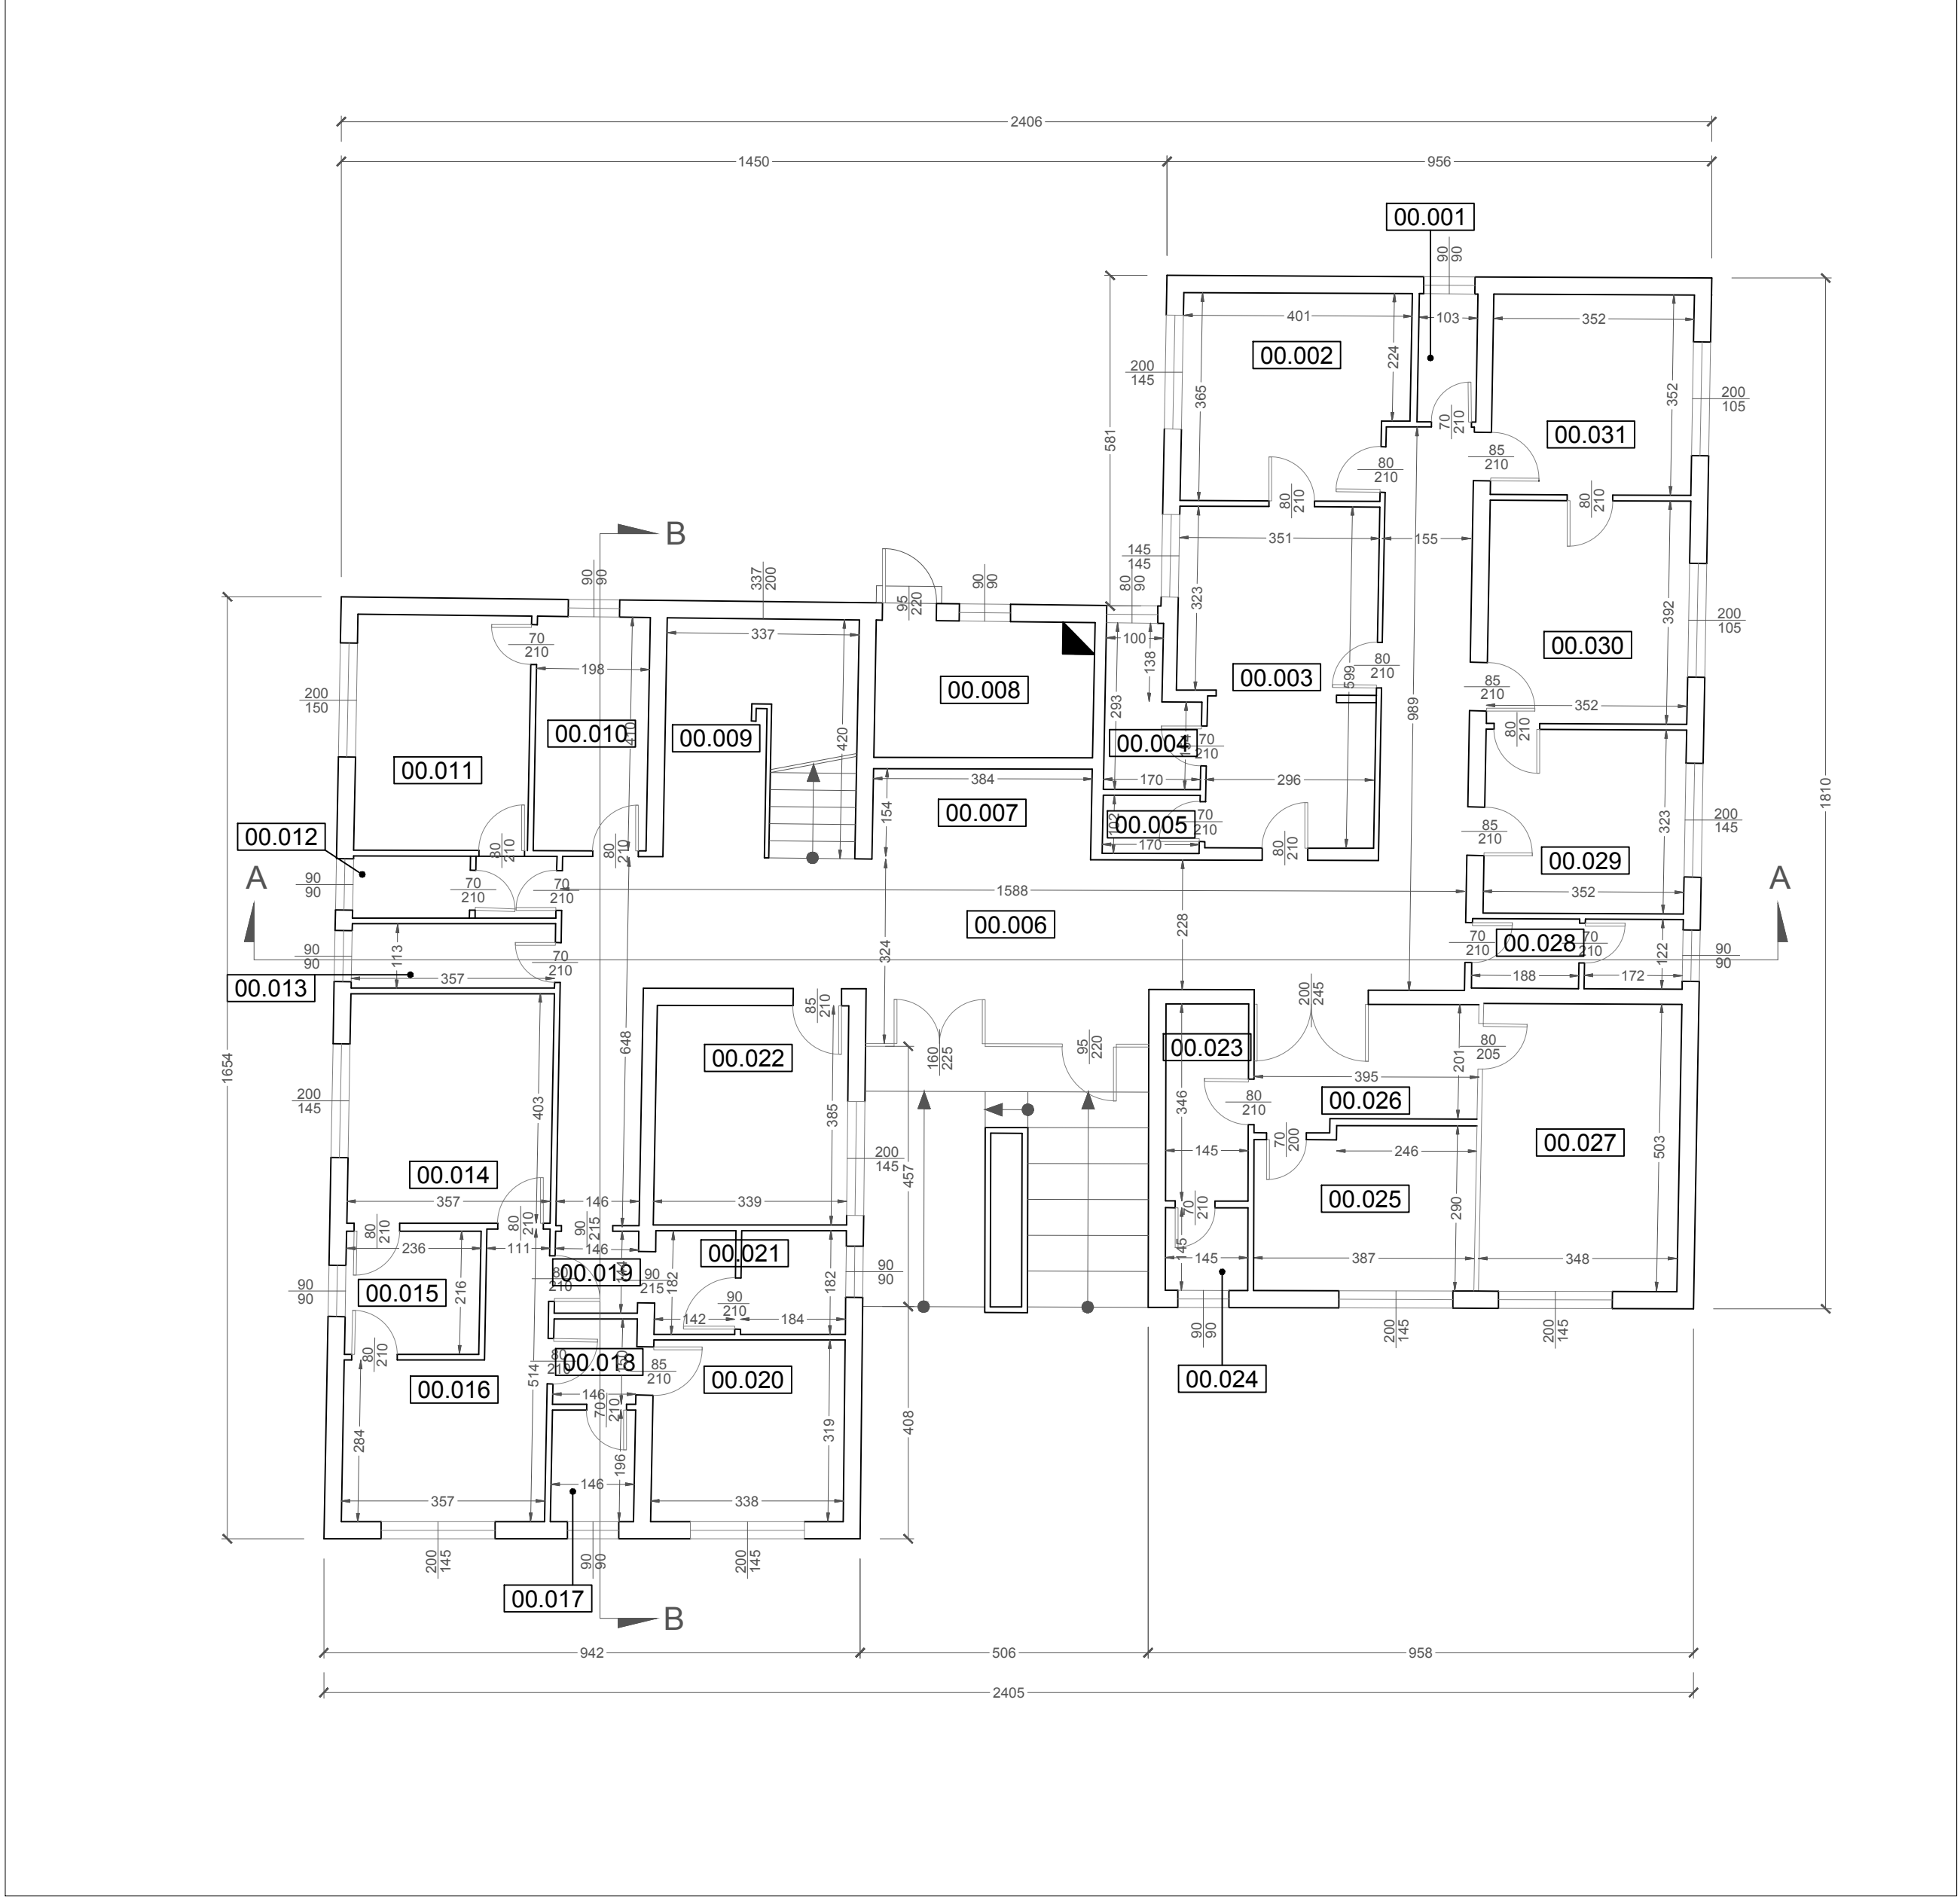


PIANO TERRA (00)					
N° VANO	DESTINAZIONE VANO	SUP. NETTA [mq]	H. NETTA [m]	VOL. NETTO [mc]	CLASSIFICAZIONE LOCALI
00.001	SERVIZI IGIENICI	2,38	2,84	6,76	ORDINARIO
00.002	ATTESA	14,00	2,84	39,76	ORDINARIO
00.003	AMBULATORIO	19,88	2,84	56,46	GRUPPO 0
00.004	SERVIZI IGIENICI	4,01	2,84	11,39	ORDINARIO
00.005	RIPOSTIGLIO	1,73	2,84	4,91	ORDINARIO
00.006	CORRIDOIO	58,93	2,83	166,77	ORDINARIO
00.007	LOCALE QUADRO ELETTRICO/CENTRALINO	6,11	2,83	17,29	ORDINARIO
00.008	CENTRALE TERMICA	9,19	2,84	26,10	ORDINARIO
00.009	VANO SCALE	14,14	2,82	39,87	ORDINARIO
00.010	RIPOSTIGLIO	8,22	2,82	23,18	ORDINARIO
00.011	AMBULATORIO	12,75	2,82	35,96	ORDINARIO
00.012	SERVIZI IGIENICI	3,92	2,83	11,09	ORDINARIO
00.013	SERVIZI IGIENICI	4,10	2,83	11,60	ORDINARIO
00.014	AMBULATORIO	14,54	2,83	41,15	GRUPPO 0
00.015	RIPOSTIGLIO	5,10	2,84	14,48	ORDINARIO
00.016	ATTESA	12,93	2,84	36,72	ORDINARIO
00.017	SERVIZI IGIENICI	2,93	2,84	8,32	ORDINARIO
00.018	DISIMPEGNO	2,23	2,84	6,33	ORDINARIO
00.019	DISIMPEGNO	2,19	2,84	6,22	ORDINARIO
00.020	SOSTA GUARDIA MEDICA	11,01	2,84	31,27	ORDINARIO
00.021	SERVIZI IGIENICI	6,28	2,84	17,83	ORDINARIO
00.022	C.U.P. UFFICIO	13,27	2,84	37,69	ORDINARIO
00.023	RIPOSTIGLIO	5,10	2,84	14,48	ORDINARIO
00.024	SERVIZI IGIENICI	2,19	2,84	6,22	ORDINARIO
00.025	AMBULATORIO	11,01	2,85	31,38	GRUPPO 0
00.026	DISIMPEGNO	8,73	2,85	24,88	ORDINARIO
00.027	AMBULATORIO	17,63	2,85	50,25	GRUPPO 0
00.028	SERVIZI IGIENICI	4,55	2,85	12,97	ORDINARIO
00.029	AMBULATORIO PRELIEVI	11,63	2,85	33,15	GRUPPO 0
00.030	AMBULATORIO	14,21	2,84	40,36	GRUPPO 0
00.031	AMBULATORIO/STUDIO	12,64	2,84	35,90	GRUPPO 0

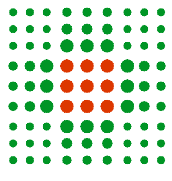

	<p><b>SERVIZIO SANITARIO REGIONALE</b>  <b>EMILIA – ROMAGNA</b>  <b>Azienda Unità Sanitaria Locale di Ferrara</b></p>	
	<p><small>DIPARTIMENTO INTERAZIENDALE ATTIVITA' TECNICHE E PATRIMONIALI</small>  <b>AZIENDA USL FERRARA</b>  <small>Via Cassini 37  44100 Ferrara - tel. 0532 258800</small></p>	

<div style="border: 1px solid black; width: 100px; height: 100px; margin: 0 auto;"></div> <p style="font-size: 1.2em; margin-top: 10px;">M:\A1_manutencoop-logo.jpg</p>	<div style="text-align: center;">  <p style="margin: 0;">studio tecnico ing. RUFFINI R.</p> </div> <p style="margin-top: 10px;">via Armari 28 - Ferrara  tel. 0532/202635  fax 0532/1934576  E-mail: studioruffini@libero.it</p>
---	---
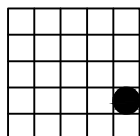
<small>PROPRIETA'</small>	<p style="font-size: 1.1em;">AZIENDA USL FERRARA</p>
---------------------------	--

<small>IMMOBILE</small>	<p style="font-size: 1.2em; margin: 0;">POLIAMBULATORIO</p> <p style="font-size: 1.1em; margin: 0;">VIA STRADELLA CROCE N°2</p>
-------------------------	---

<small>ELABORATO</small>	<p style="font-size: 1.1em; margin: 0;">ARCHITETTONICO - PIANTA PIANO TERRA</p>
--------------------------	---

<small>CODICE IMMOBILE</small>	<small>PIANO</small>	<small>CORPO EDIFICIO</small>
<div style="border: 1px solid black; padding: 2px; display: inline-block;"> <b>S D 4 P 0 1 _ 0 0 _</b> </div>	<div style="border: 1px solid black; width: 20px; height: 20px; display: inline-block;"></div>	

SCALA  **1:100**	SCALA PLOTTAGGIO  **1:1**		FILE NAME			N° FOGGIO	
DATA  **MAGGIO 2015**							
**3**							
**2**							
**1**							
**0**							
REV.	DESCRIZIONE						