




PLANIMETRIA

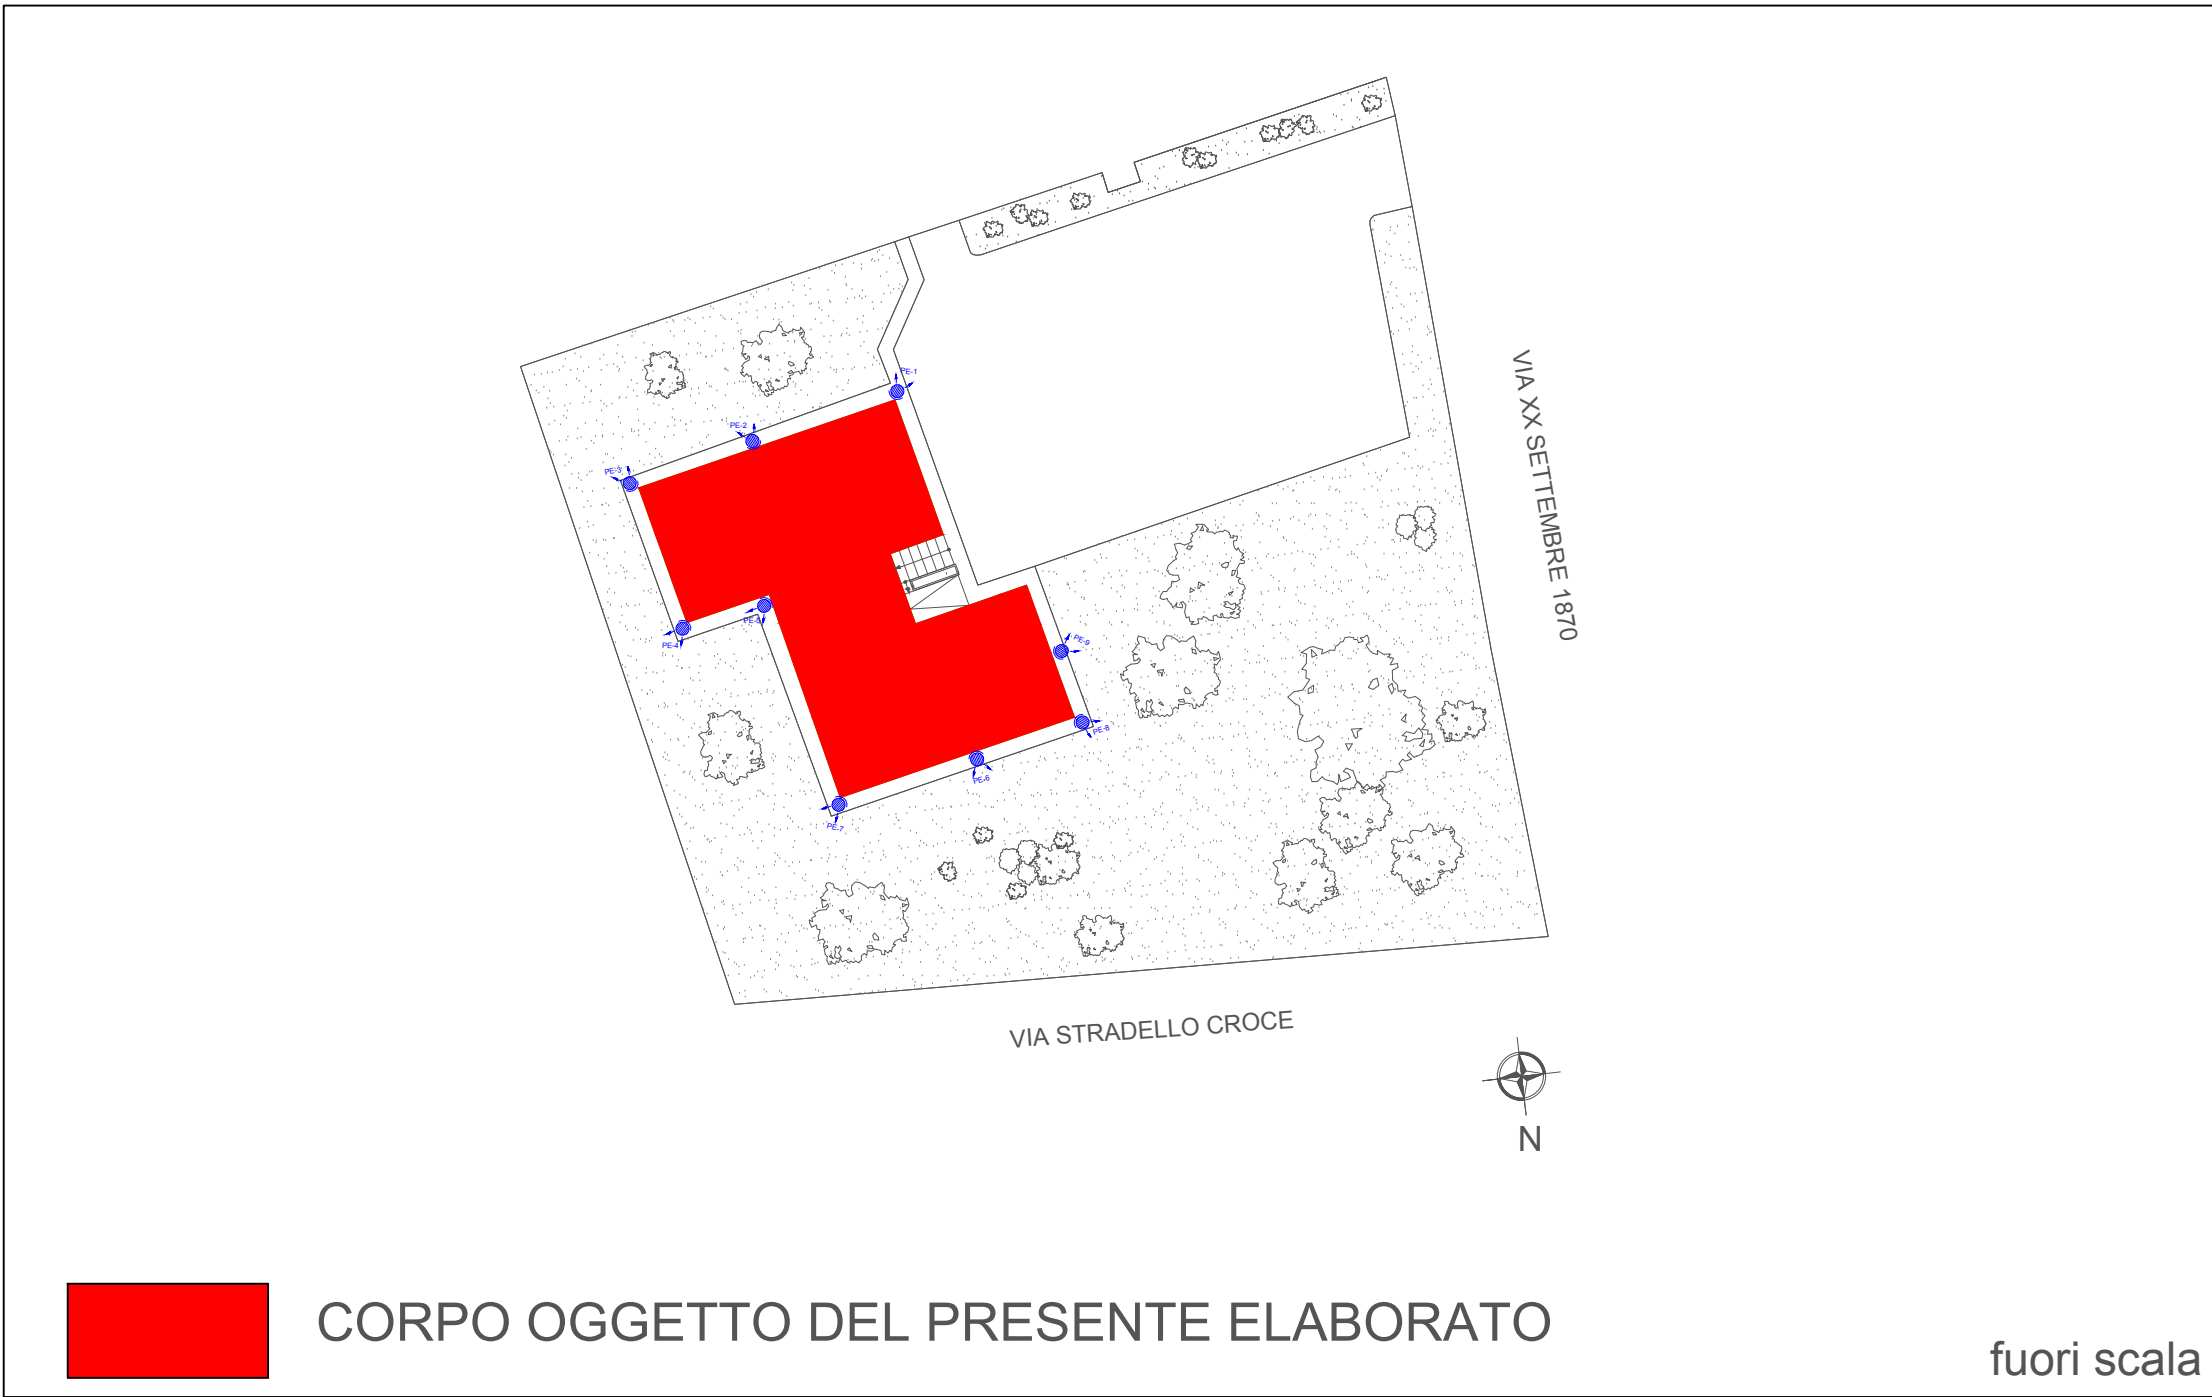


PIANO PRIMO (10)					
N° VANO	DESTINAZIONE VANO	SUP. NETTA [mq]	H. NETTA [m]	VOL. NETTA [mc]	CLASSIFICAZIONE LOCALI
10.001	UFFICIO	20,07	2,84	57,00	ORDINARIO
10.002	SERVIZI IGIENICI	2,29	2,85	6,53	ORDINARIO
10.003	DISIMPEGNO	1,20	2,85	3,42	ORDINARIO
10.004	SERVIZI IGIENICI	3,53	2,85	10,06	ORDINARIO
10.005	AMBULATORIO	15,51	2,84	44,05	GRUPPO 0
10.006	CORRIDOIO	23,57	2,85	67,17	ORDINARIO
10.007	SERVIZI IGIENICI	2,93	2,85	8,35	ORDINARIO
10.008	DISIMPEGNO	2,17	2,85	6,18	ORDINARIO
10.009	UFFICIO	12,41	2,84	35,24	ORDINARIO
10.010	DISIMPEGNO	2,22	2,85	6,33	ORDINARIO
10.011	SERVIZI IGIENICI	2,73	2,85	7,78	ORDINARIO
10.012	RIPOSTIGLIO	11,95	2,85	34,06	ORDINARIO
10.013	SERVIZI IGIENICI	3,10	2,85	8,84	ORDINARIO
10.014	ACCETTAZIONE	13,85	2,83	39,19	ORDINARIO
10.015	VANO SCALE	14,29	2,85	40,73	ORDINARIO

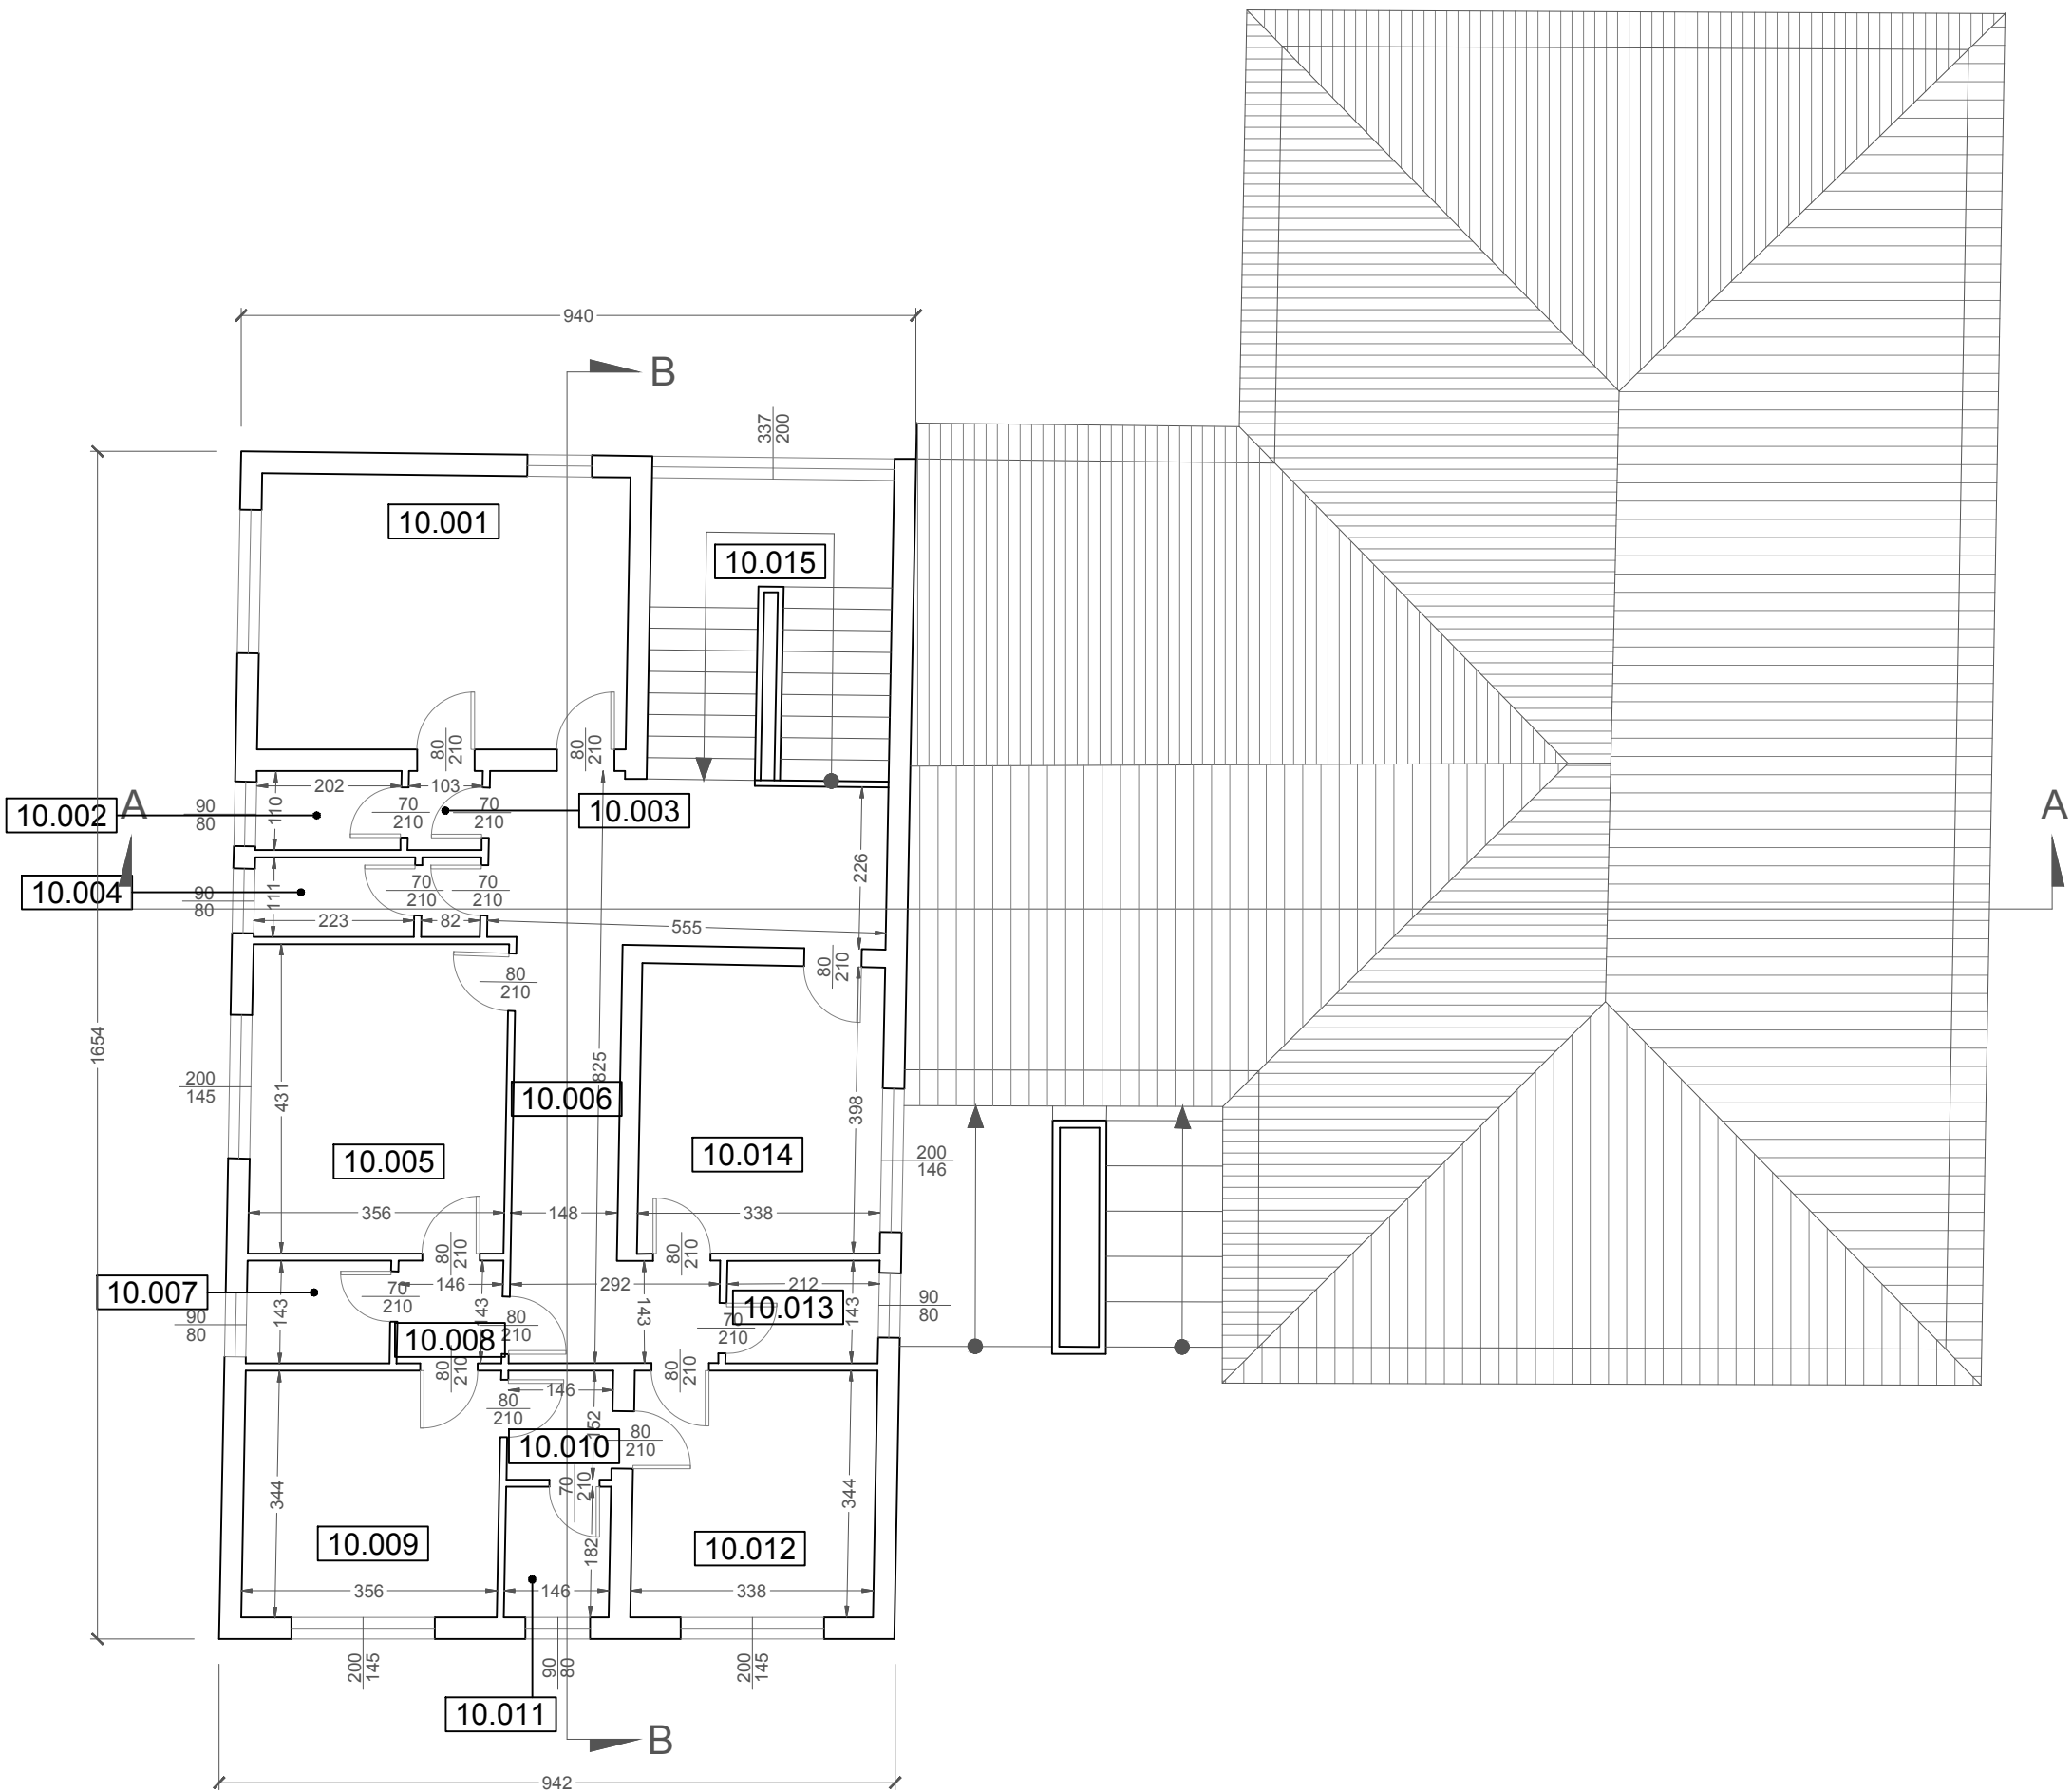

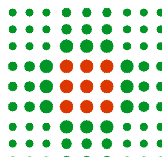


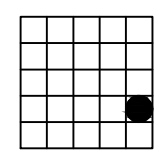
SERVIZIO SANITARIO REGIONALE
EMILIA – ROMAGNA
Azienda Unità Sanitaria Locale di Ferrara



MAR
ADRIATICO



DIPARTIMENTO INTERAZIONALE ATTIVITA' TECNICHE E PATRIMONIALI
AZIENDA USL FERRARA
Via Cassel 39
44100 Ferrara - tel. 0532 23680



studio tecnico
ing. RUFFINI R.
via Armani 28 - Ferrara
tel. 0532/202635
fax 0532/1934576
E-mail: studioruffini@libero.it

PROPRIETA':
AZIENDA USL FERRARA

IMMOBILE:

POLIAMBULATORIO
VIA STRADELLA CROCE N°2

ELABORATO:
ATCHITETTONICO - PIANTA PIANO PRIMO

CODICE IMMOBILE

PIANO

CORPO EDIFICIO

SD4P01_10

SCALA
1:100

FILE NAME

DATA
MAGGIO 2015

SCALA PLOTTAGGIO
1:1

N° FOGLIO

3					
2					
1					
0					
REV.		DESCRIZIONE			