




PIANO TERRA					
N° VANO	DESTINAZIONE VANO	SUP. NETTA [mq]	H. NETTA [m]	VOL. NETTO [mc]	CLASS.LOC. DI PROGETTO
00.001	ATORIO	14,41	3,05	43,95	ORDINARIO
00.002	ATTESA	41,18	3,50	144,13	ORDINARIO
00.003	AMBULATORIO	17,67	3,50	61,85	
00.004	AMBULATORIO	16,95	3,50	59,32	
00.005	AMBULATORIO	19,13	3,50	66,96	
00.006	AMBULATORIO PRELIEVI	30,94	3,50	108,29	
00.007	CUP	34,52	3,50	120,82	ORDINARIO
00.008	DISIMPEGNO	11,39	2,40	27,34	ORDINARIO
00.009	ANTIBAGNO	2,69	2,40	6,46	ORDINARIO
00.010	WC PUBBLICO	2,64	2,40	6,34	ORDINARIO
00.011	ANTIBAGNO	3,31	2,40	7,94	ORDINARIO
00.012	WC DISABILI	3,29	2,40	7,90	ORDINARIO
00.013	WC PERSONALE	4,54	2,40	10,90	ORDINARIO
00.014	DISIMPEGNO	3,34	2,40	8,02	ORDINARIO
00.015	RIPOSTIGLIO	2,94	2,40	7,06	ORDINARIO
00.016	SPOG.PERSONALE	7,15	2,60	18,59	ORDINARIO

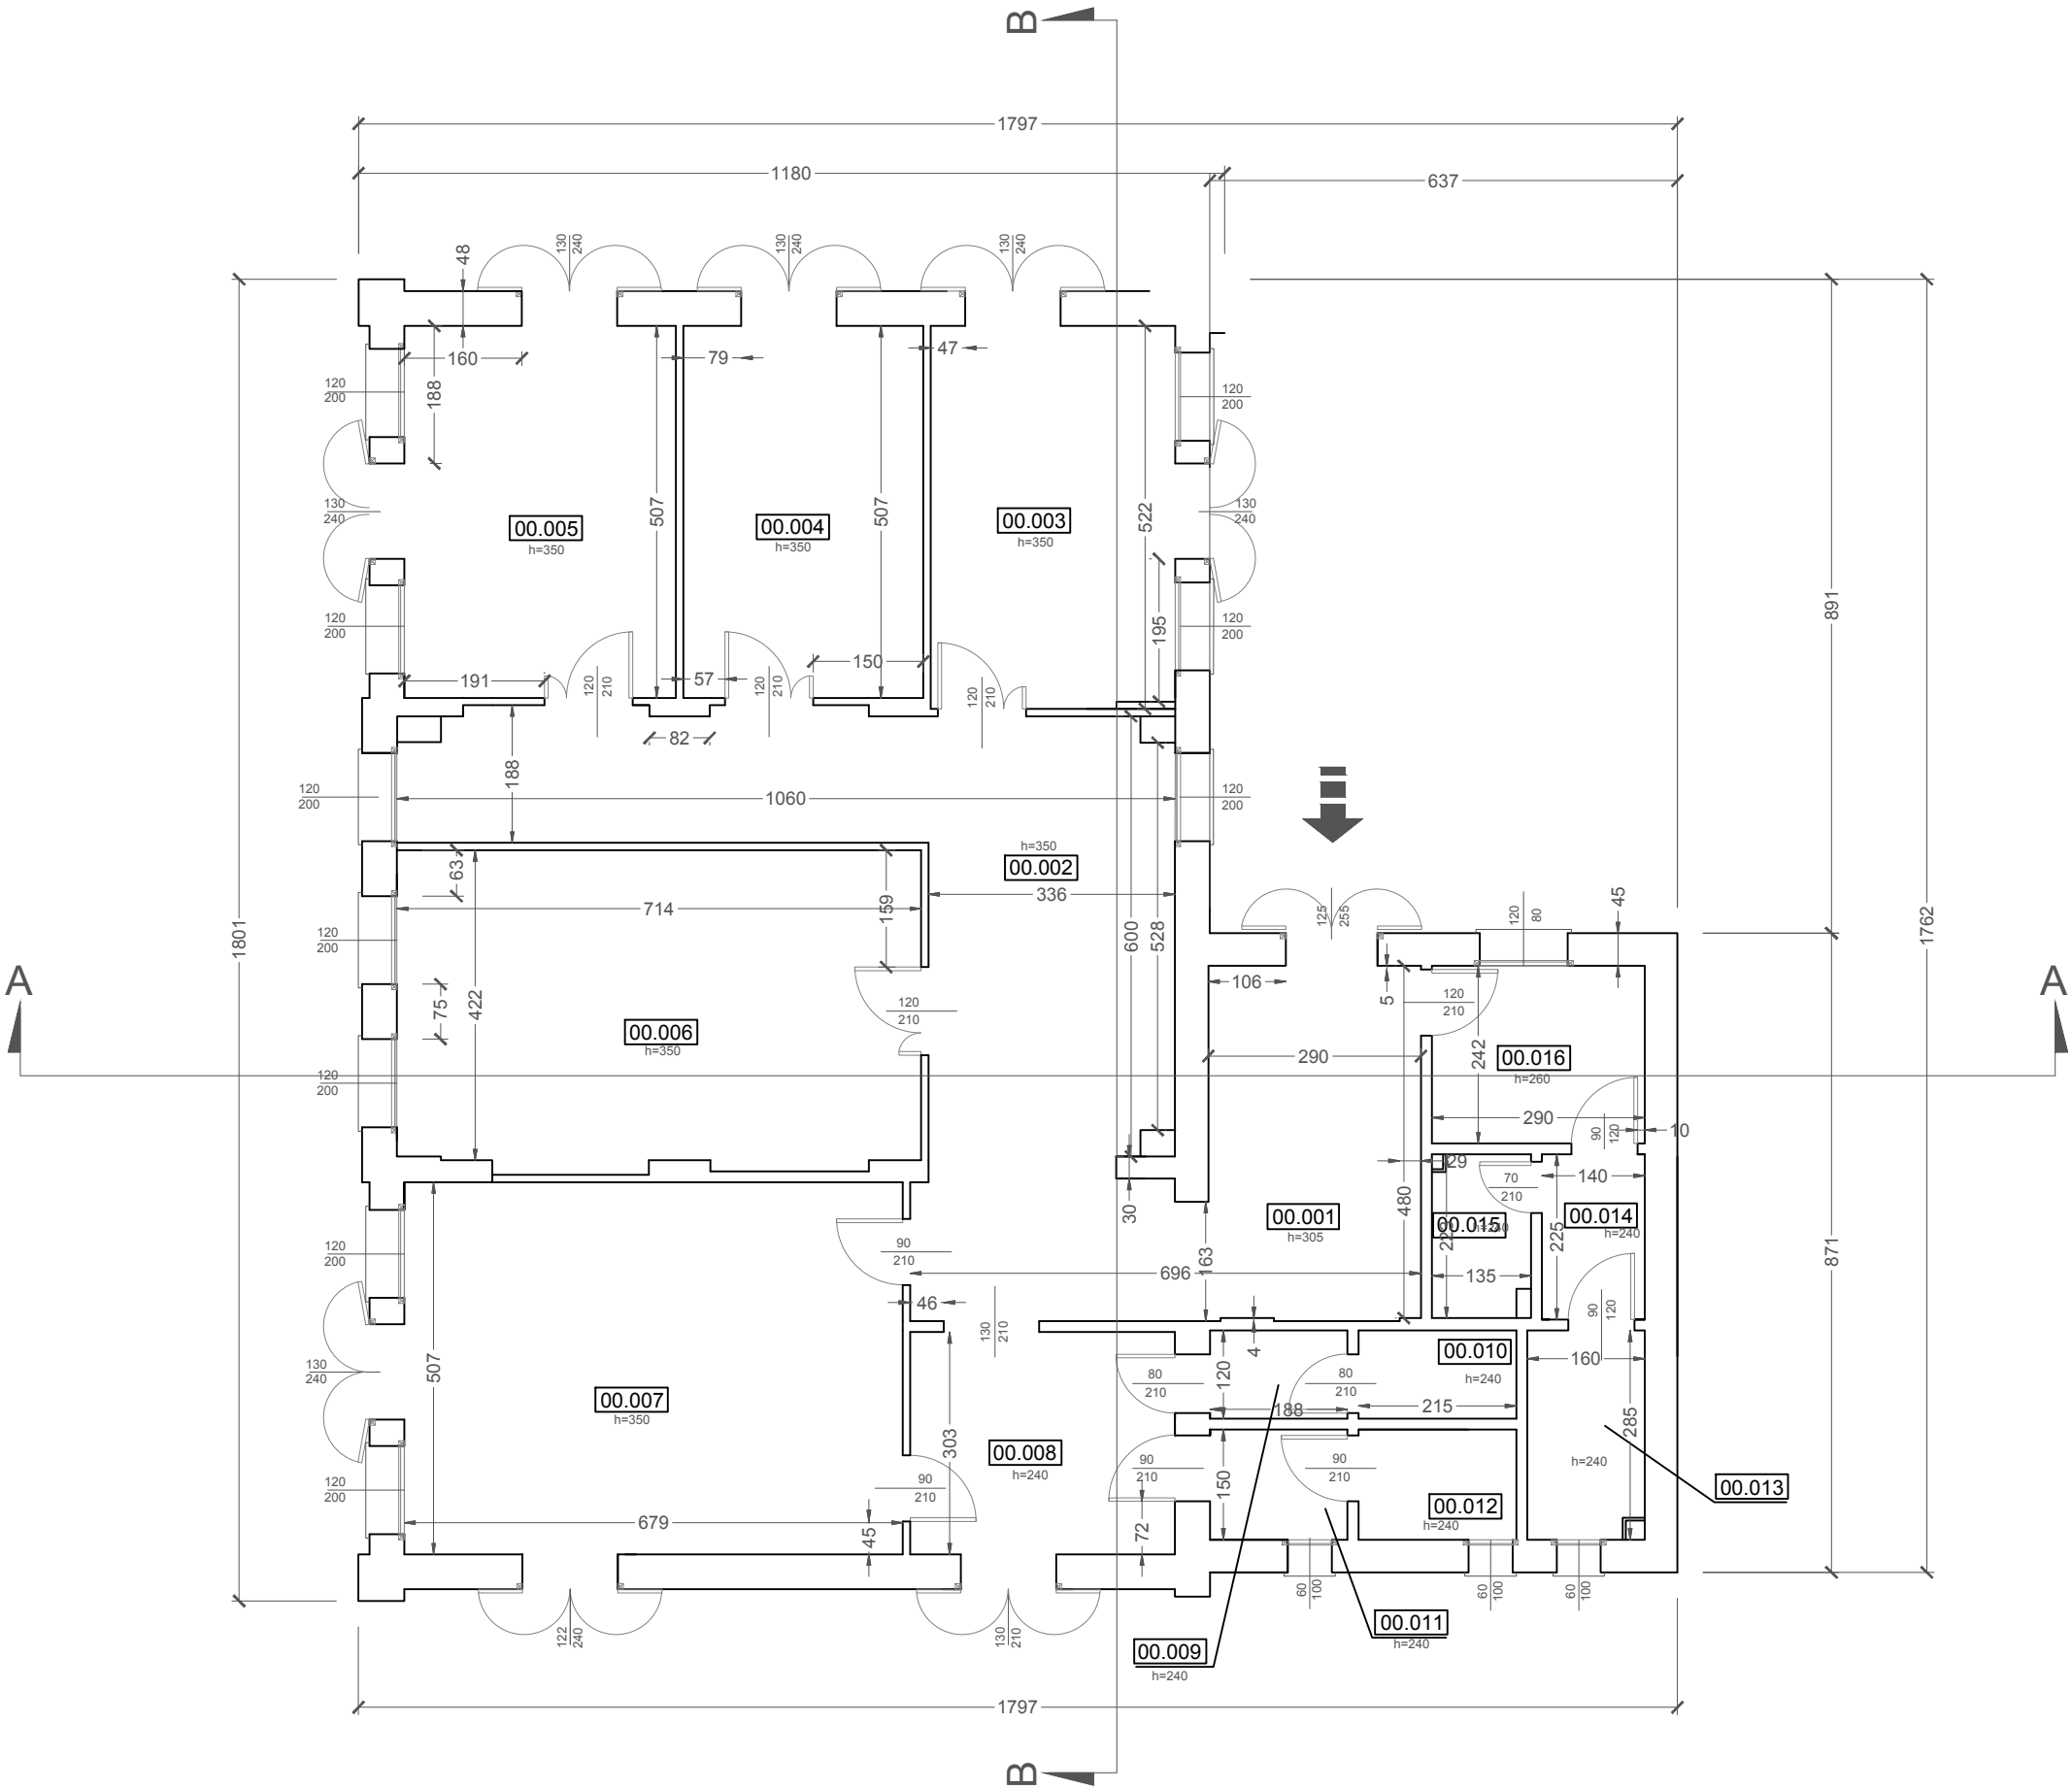

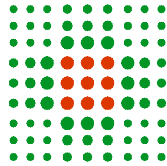


SERVIZIO SANITARIO REGIONALE
EMILIA-ROMAGNA
Azienda Unità Sanitaria Locale di Ferrara

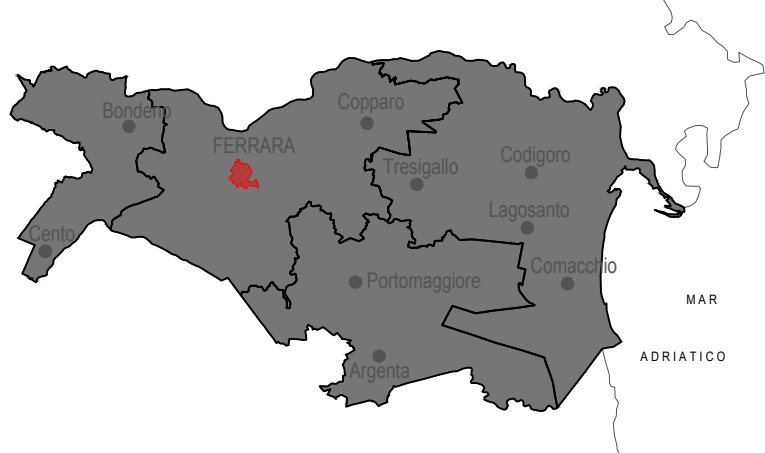


MAR
ADRIATICO



DIPARTIMENTO INTERAZIENDALE ATTIVITA' TECNICHE E PATRIMONIALI
AZIENDA USL FERRARA
Via Cassoli 30
44100 Ferrara - tel. 0532 235800

M:\A1_manutencoop-logo.jpg

Via Poli, 4
40069 ZOLA PREDOSA

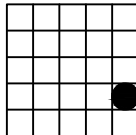

studio tecnico
ing. RUFFINI R.

via Armari 28 - Ferrara
tel. 0532/202635
fax 0532/1934576
E-mail: studioruffini@libero.it

PROPRIETA'

AZIENDA USL FERRARA

IMMOBILE

CENTRO PRELIEVI
VIA SALVO D'ACQUISTO, 1A

ELABORATO

ARCHITETTONICO - PIANTA PIANO TERRA

CODICE IMMOBILE	PIANO	CORPO EDIFICIO
TD 1 L 0 1 _ 0 0 _		

3			
2			
1			
0			
REV.	DESCRIZIONE		

SCALA 1:100	SCALA PLOTTAGGIO 1:1
FILE NAME	N° FOGLIO
DATA MAGGIO 2015	