


PIANO RIALZATO (00)					
N° VANO	DESTINAZIONE VANO	SUP. NETTA [mq]	H. NETTA [m]	VOL. NETTO [mc]	CLASSIFICAZIONE LOCALI
00.001	CORRIDOIO	150,87	3,00	452,61	ORDINARIO
00.002	UFFICIO AVIS	15,04	3,00	45,12	ORDINARIO
00.003	VANO SCALA	13,24	3,00	39,72	ORDINARIO
00.004	DISIMPEGNO	5,12	3,00	15,36	ORDINARIO
00.005	SERVIZI IGIENICI	5,64	3,00	16,92	ORDINARIO
00.006	SERVIZI IGIENICI	5,60	3,00	16,80	ORDINARIO
00.007	SALA D'ATTESA	16,18	3,00	48,54	ORDINARIO
00.008	DISIMPEGNO	4,91	3,00	14,73	ORDINARIO
00.009	AMBULATORIO IG. PUBBLICA	18,09	3,00	54,27	GRUPPO 0
00.010	AMBULATORIO IG. PUBBLICA	11,87	3,00	35,61	GRUPPO 0
00.011	DISIMPEGNO	10,98	3,00	32,94	ORDINARIO
00.012	SPOGLIATOIO UOMINI	6,88	3,00	20,64	ORDINARIO
00.013	SPOGLIATOIO DONNE	6,88	3,00	20,64	ORDINARIO
00.014	SERVIZI IGIENICI	9,54	3,00	28,62	ORDINARIO
00.015	AMBULATORIO PRELIEVI AVIS	24,26	3,00	72,78	GRUPPO 0
00.016	UFFICIO	33,05	3,00	99,15	ORDINARIO
00.017	SALA D'ATTESA	20,72	3,00	62,16	ORDINARIO
00.018	DISIMPEGNO	4,95	3,00	14,85	ORDINARIO
00.019	UFFICIO	19,75	3,00	59,25	ORDINARIO
00.020	UFFICIO	14,11	3,00	42,33	ORDINARIO
00.021	ARCHIVIO	13,68	3,00	41,04	ORDINARIO
00.022	AMBULATORIO	13,90	3,00	41,70	GRUPPO 0
00.023	AMBULATORIO	16,08	3,00	48,24	GRUPPO 0
00.024	CORRIDOIO	35,38	3,00	106,14	ORDINARIO
00.025	UFFICIO	24,22	3,00	72,66	ORDINARIO
00.026	UFFICIO	21,33	3,00	63,99	ORDINARIO
00.027	SERVIZI IGIENICI	8,33	3,00	24,99	ORDINARIO
00.028	SERVIZI IGIENICI	8,33	3,00	24,99	ORDINARIO
00.029	UFFICIO	12,71	3,00	38,13	ORDINARIO
00.030	UFFICIO	12,91	3,00	38,73	ORDINARIO
00.031	UFFICIO	15,09	3,00	45,27	ORDINARIO
00.032	CENTRALE TERMICA	12,22	2,55	31,16	ORDINARIO
00.033	LOCALE MACCHINE	6,84	2,55	20,52	ORDINARIO

PLANIMETRIA

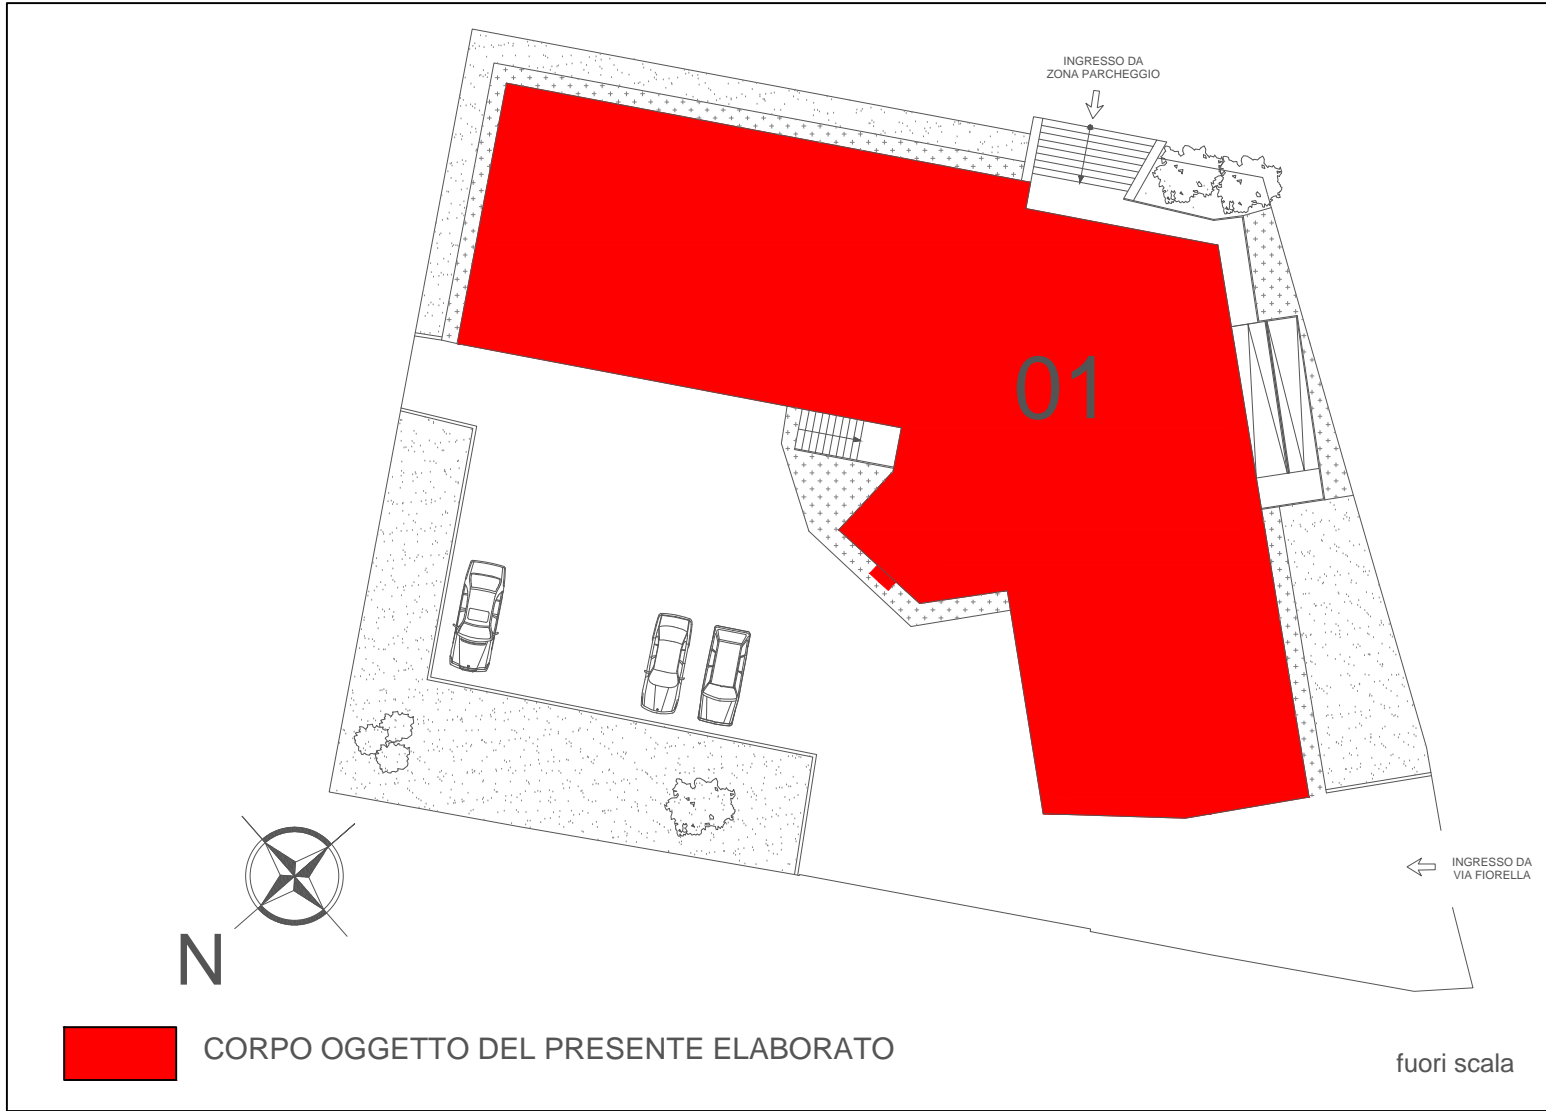

SERVIZIO SANITARIO REGIONALE
EMILIA-ROMAGNA
Azienda Unità Sanitaria Locale di Ferrara

UFFICIO
RUFFINI R.

M:\A1_manutencoop-logo.jpg

Via Poli, 4
40069 ZOLA PREDOSA

via Armari 28 - Ferrara
tel. 0532/202635
fax 0532/1934576
E-mail: studioruffini@libero.it

PROPRIETÀ:
AZIENDA USL FERRARA

IMMOBILE
EX INAM
VIA FIORELLA 8a

ELABORATO
ATCHITETTONICO - PIANTA PIANO TERRA

CODICE IMMOBILE	PIANO	CORPO EDIFICIO
PD5P01_00		

3		SCALA 1:100	SCALA PIOTTAGGIO 1:1
2		FILE NAME	N° FOGLIO
1		DATA MAGGIO 2015	
0		DATA VERIFICA	
REV.	DESCRIZIONE		