




PLANIMETRIA

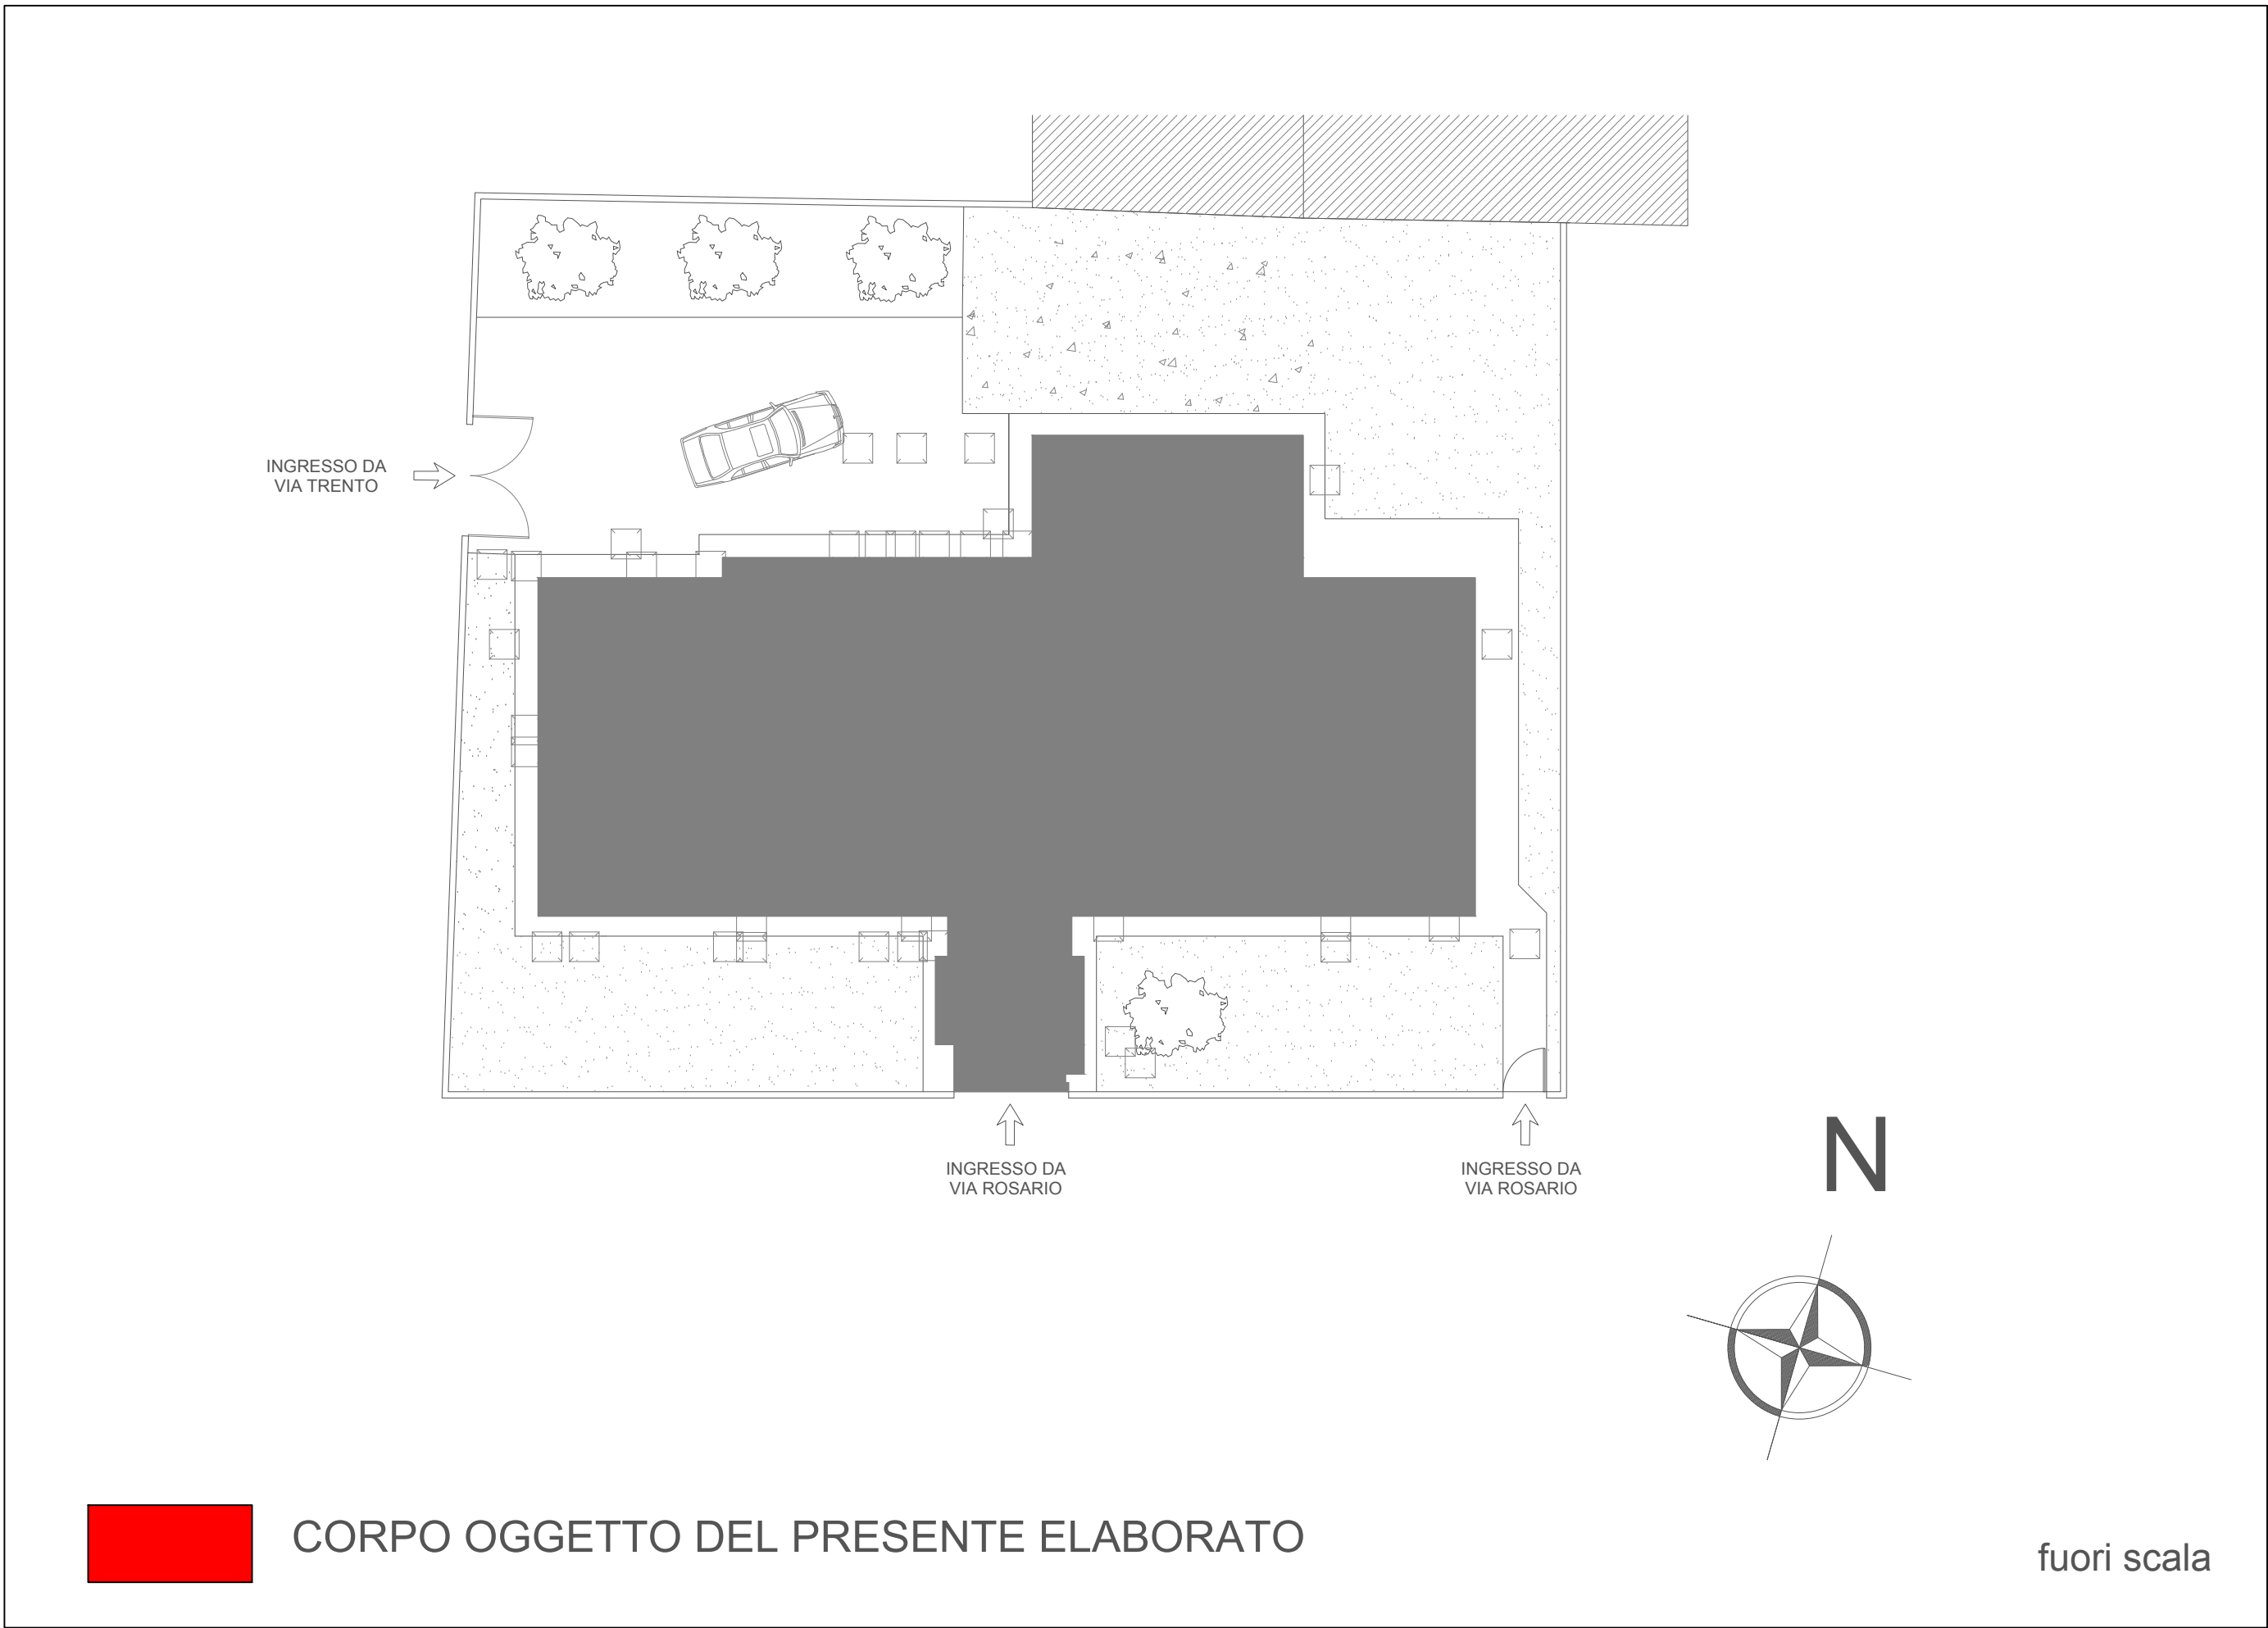


PIANO TERRA (00)					
N° VANO	DESTINAZIONE VANO	SUP. NETTA [mq]	H. NETTA [m]	VOL. NETTA [mc]	CLASSIFICAZIONE LOCALI
00.001	INGRESSO	21,12	3,25	68,64	ORDINARIO
00.002	SALA D'ATTESA	42,92	3,25	139,49	ORDINARIO
00.003	CORRIDOIO	30,28	3,24	98,10	ORDINARIO
00.004	ACCETTAZIONE	29,00	3,25	94,25	ORDINARIO
00.005	AMBULATORIO (DAY HOSPITAL)	29,11	3,21	93,44	GRUPPO 0
00.006	SOGGIORNO-CUCINA	12,04	3,25	39,13	ORDINARIO
00.007	INGRESSO	3,63	3,25	11,80	ORDINARIO
00.008	SERVIZI IGIENICI	2,70	3,25	8,77	ORDINARIO
00.009	CAMERA	8,94	3,25	29,06	ORDINARIO
00.010	RIPOSTIGLIO	9,67	3,25	31,43	ORDINARIO
00.011	SOTTOSCALA	1,66	1,62	2,68	ORDINARIO
00.012	SERVIZI IGIENICI	7,78	3,25	25,28	ORDINARIO
00.013	CORRIDOIO	14,57	3,27	47,64	ORDINARIO
00.014	SOTTOSCALA	2,59	1,62	4,20	ORDINARIO
00.015	SERVIZI IGIENICI	5,17	3,25	16,80	ORDINARIO
00.016	SERVIZI IGIENICI	5,57	3,25	18,10	ORDINARIO
00.017	UFFICIO	7,80	3,29	25,66	ORDINARIO
00.018	CUCINA	28,24	3,25	91,78	ORDINARIO
00.019	LABORATORIO	35,50	3,25	115,37	ORDINARIO
00.020	SALA VIDEO	22,50	3,23	72,67	ORDINARIO
00.021	GARAGE	24,13	2,34	56,46	ORDINARIO
00.022	CENTRALE TERMICA	10,05	2,35	23,61	ORDINARIO

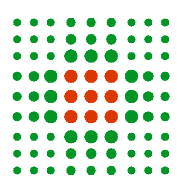

SERVIZIO SANITARIO REGIONALE
EMILIA-ROMAGNA
Azienda Unità Sanitaria Locale di Ferrara

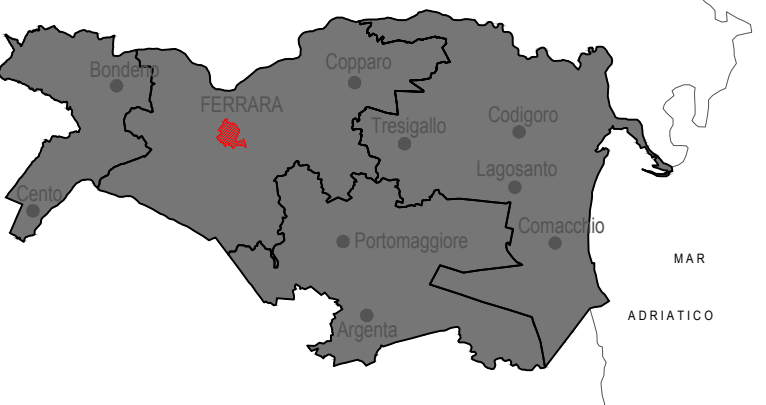

REGIONE EMILIA-RO
ATTIVITA' TECNICHE E PATRIMONIALI

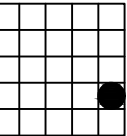

studio tecnico
ing. RUFFINI R.

Via Poli, 4
40069 ZOLA PREDOSA

via Armari 28 - Ferrara
tel. 0532/202635
fax 0532/1934576
E-mail: studioruffini@libero.it

PROPRIETA'
AZIENDA USL FERRARA

IMMOBILE
DIPARTIMENTO SALUTE MENTALE
VIA ROSARIO 5 CODIGORO

ELABORATO
ATCHITETTONICO - PIANTA PIANO TERRA

CODICE IMMOBILE	PIANO	CORPO EDIFICIO
ED5N02_00		

SCALA 1:100	SCALA PLOTTAGGIO 1:1
FILE NAME	N° FOGLIO
DATA MAGGIO 2015	

3				
2				
1				
0				
REV.	DESCRIZIONE			