


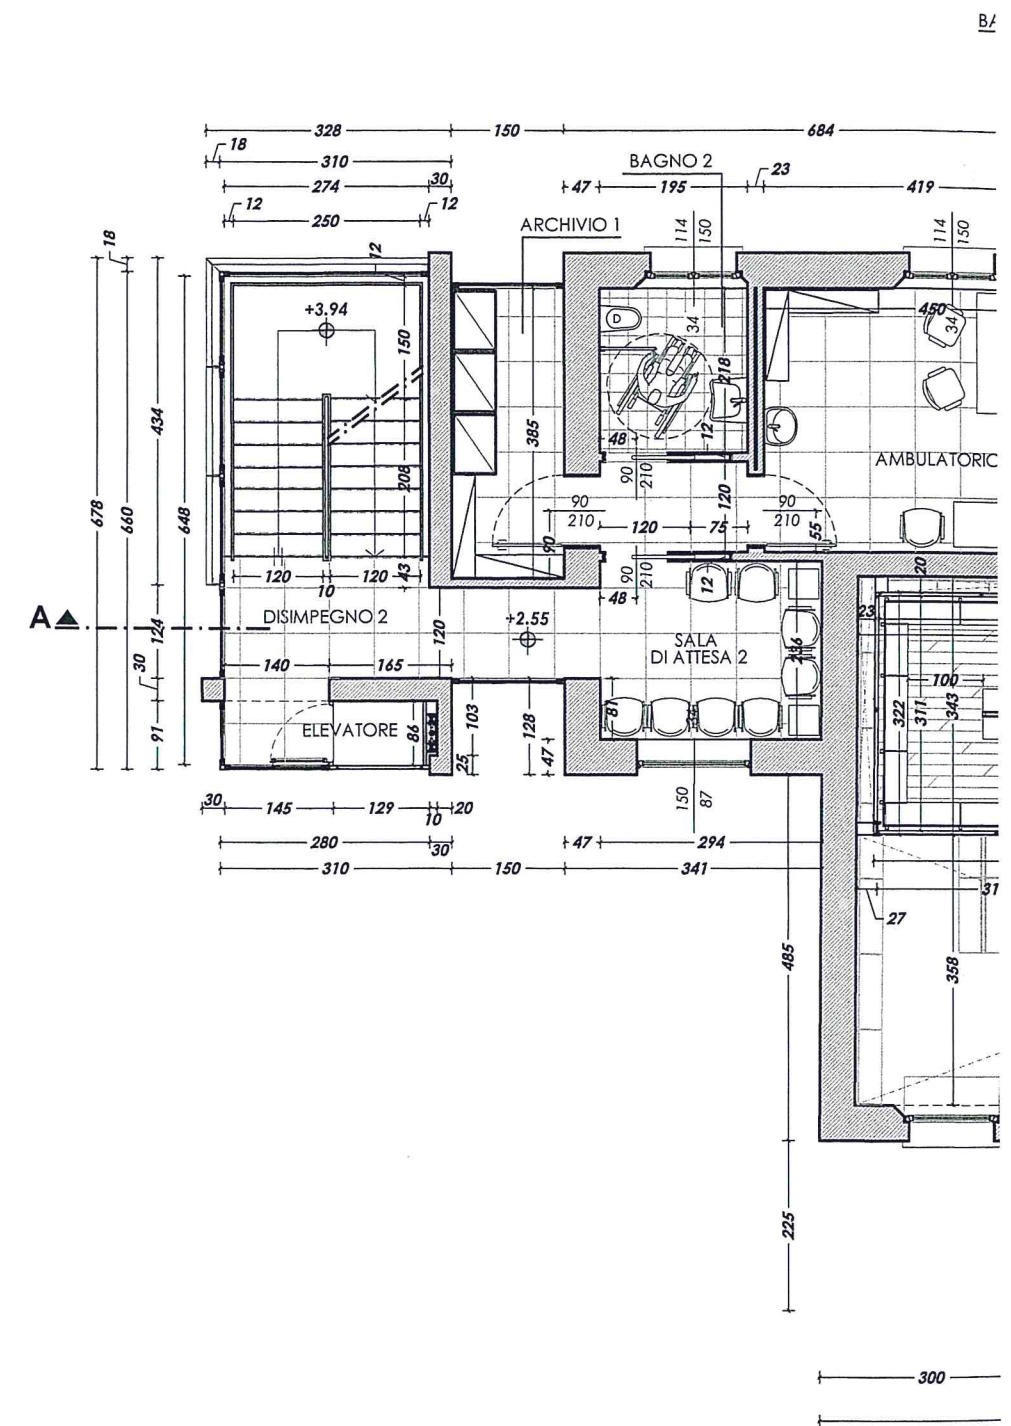
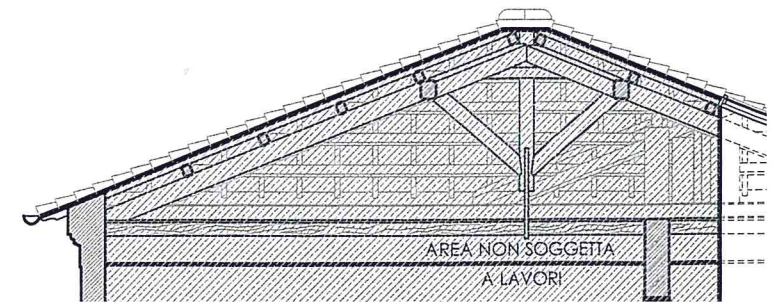


PIANTA PIANO TERRA - scala 1:100

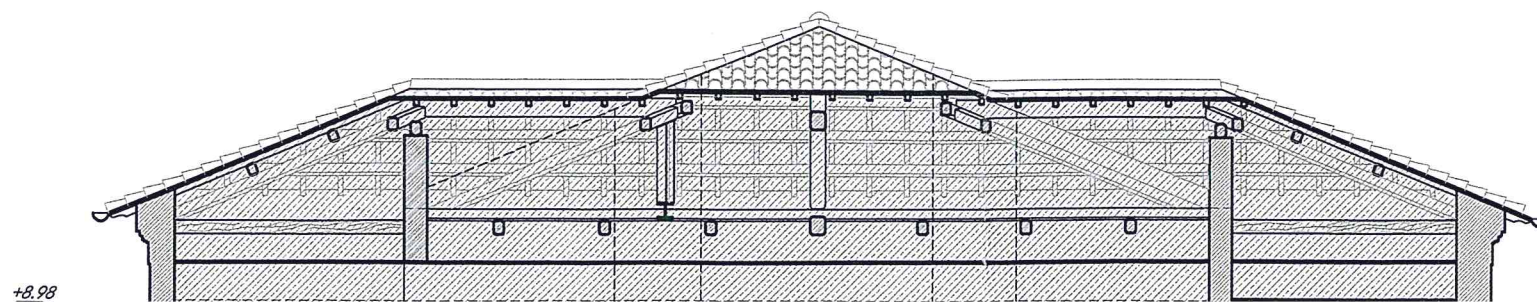

PIANTA PIANO PRIMO E SOPPALCO - scala 1:100

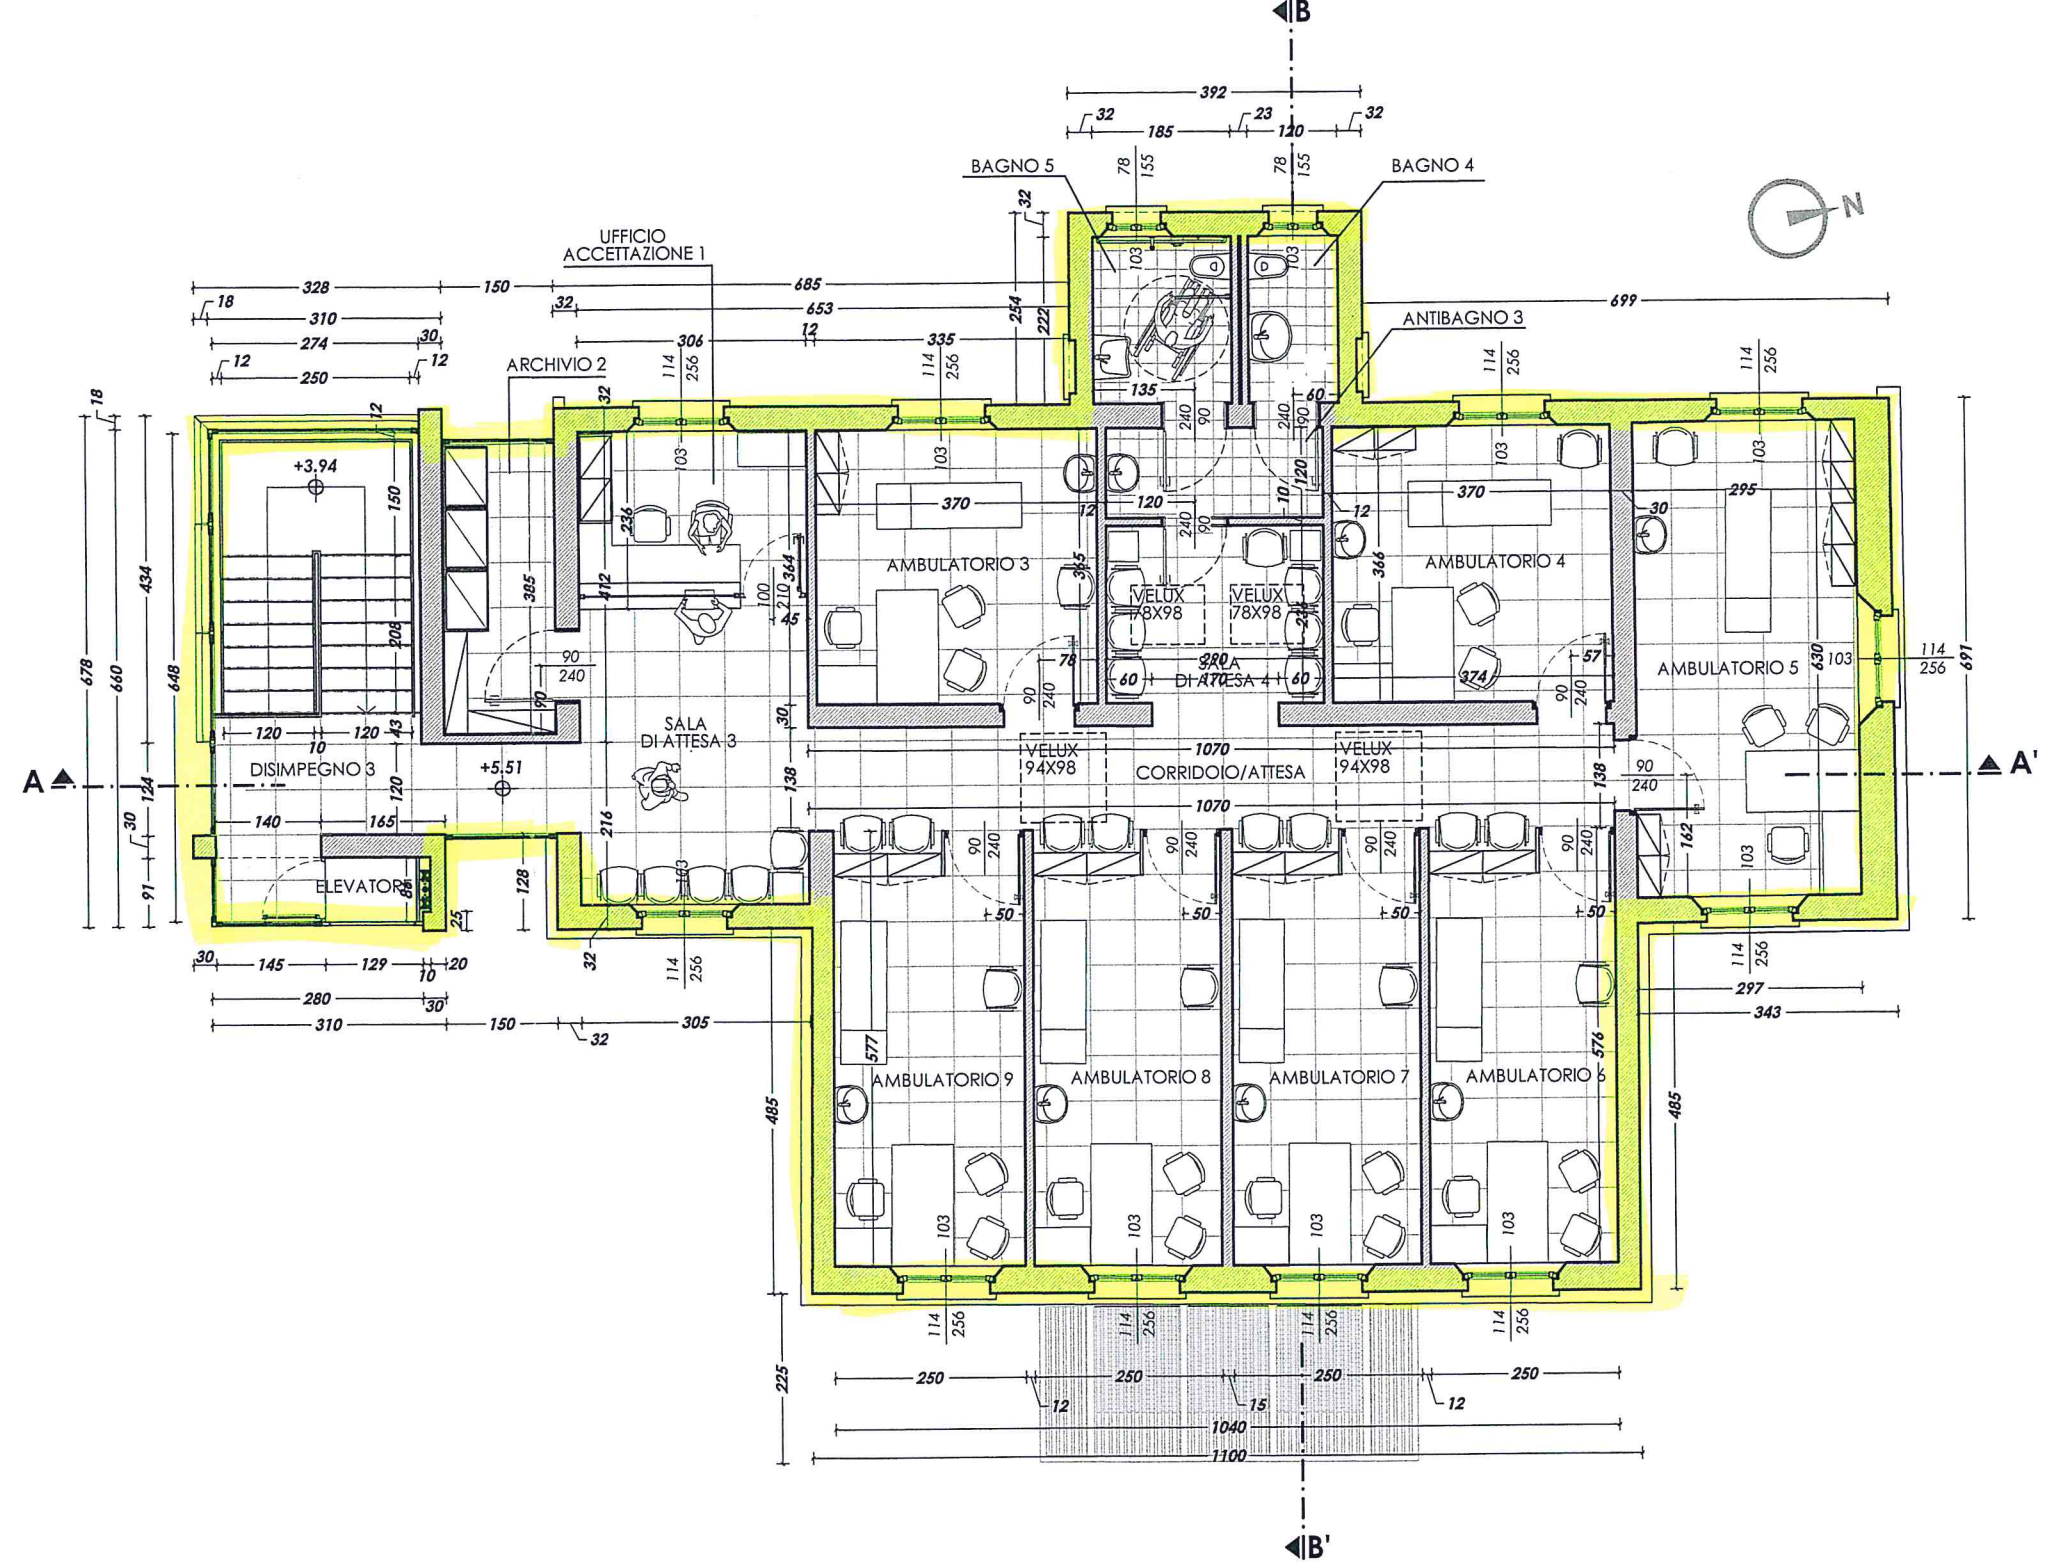

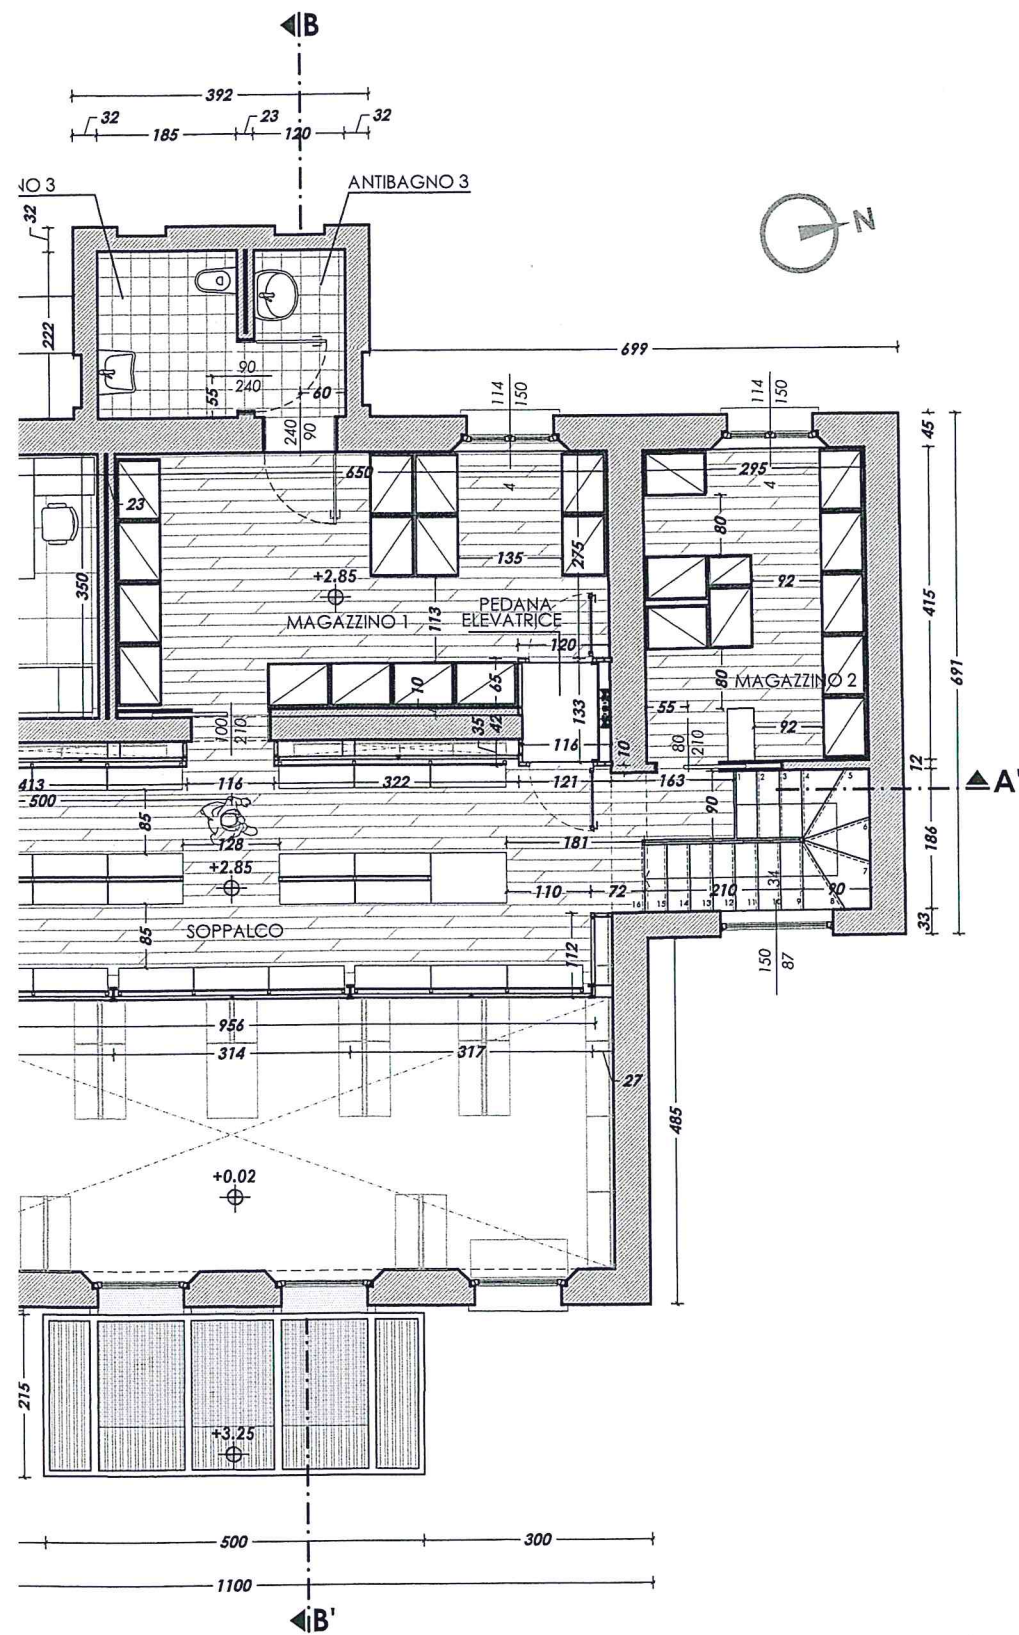

PIANTA PIANO SECONDO - scala 1:100

* aspirazione forzata locali e bagni ciechi con
torrione d'estrazione, 10 ricambi/ora temporizzatore 3'

PIANO TERRA					
DESCRIZIONE	SUP. LOCALE (m²)	1/16 SUP. LOCALE	SUP. FINESTRE (m²)	SUP. ILLUM. (m²)	SUP. VENT. (m²)
1) VANO SCALA	13.43	0.84	37.69	29.31	-
2) SALA DI ATTESA 1	10.82	0.67	1.82	1.82	1.82
3) UFFICIO ACCETTAZIONE	6.29	0.39	1.82	1.82	1.82
4) AMBULATORIO 1	12.25	0.76	1.82	1.82	1.82
5) BAGNO E ANTIBAGNO	5.43	0.34	-	-	*
6) BUSSOLA DI INGRESSO	7.48	0.46	27.23	21.76	-
7) FARMACIA	69.64	4.35	9.49	9.49	9.49
8) SALA LAVORO	21.55	1.35	1.82	1.82	1.82
9) DISIMPEGNO 1	1.51	0.09	-	-	-
10) RIPOSTIGLIO E VANO SCALA	4.43	0.27	-	-	-
11) STUDIO	12.25	0.76	1.82	1.82	1.82
12) ANTIBAGNO 1	2.66	0.16	0.68	0.68	0.68
13) BAGNO 1	4.10	0.25	0.68	0.68	0.68