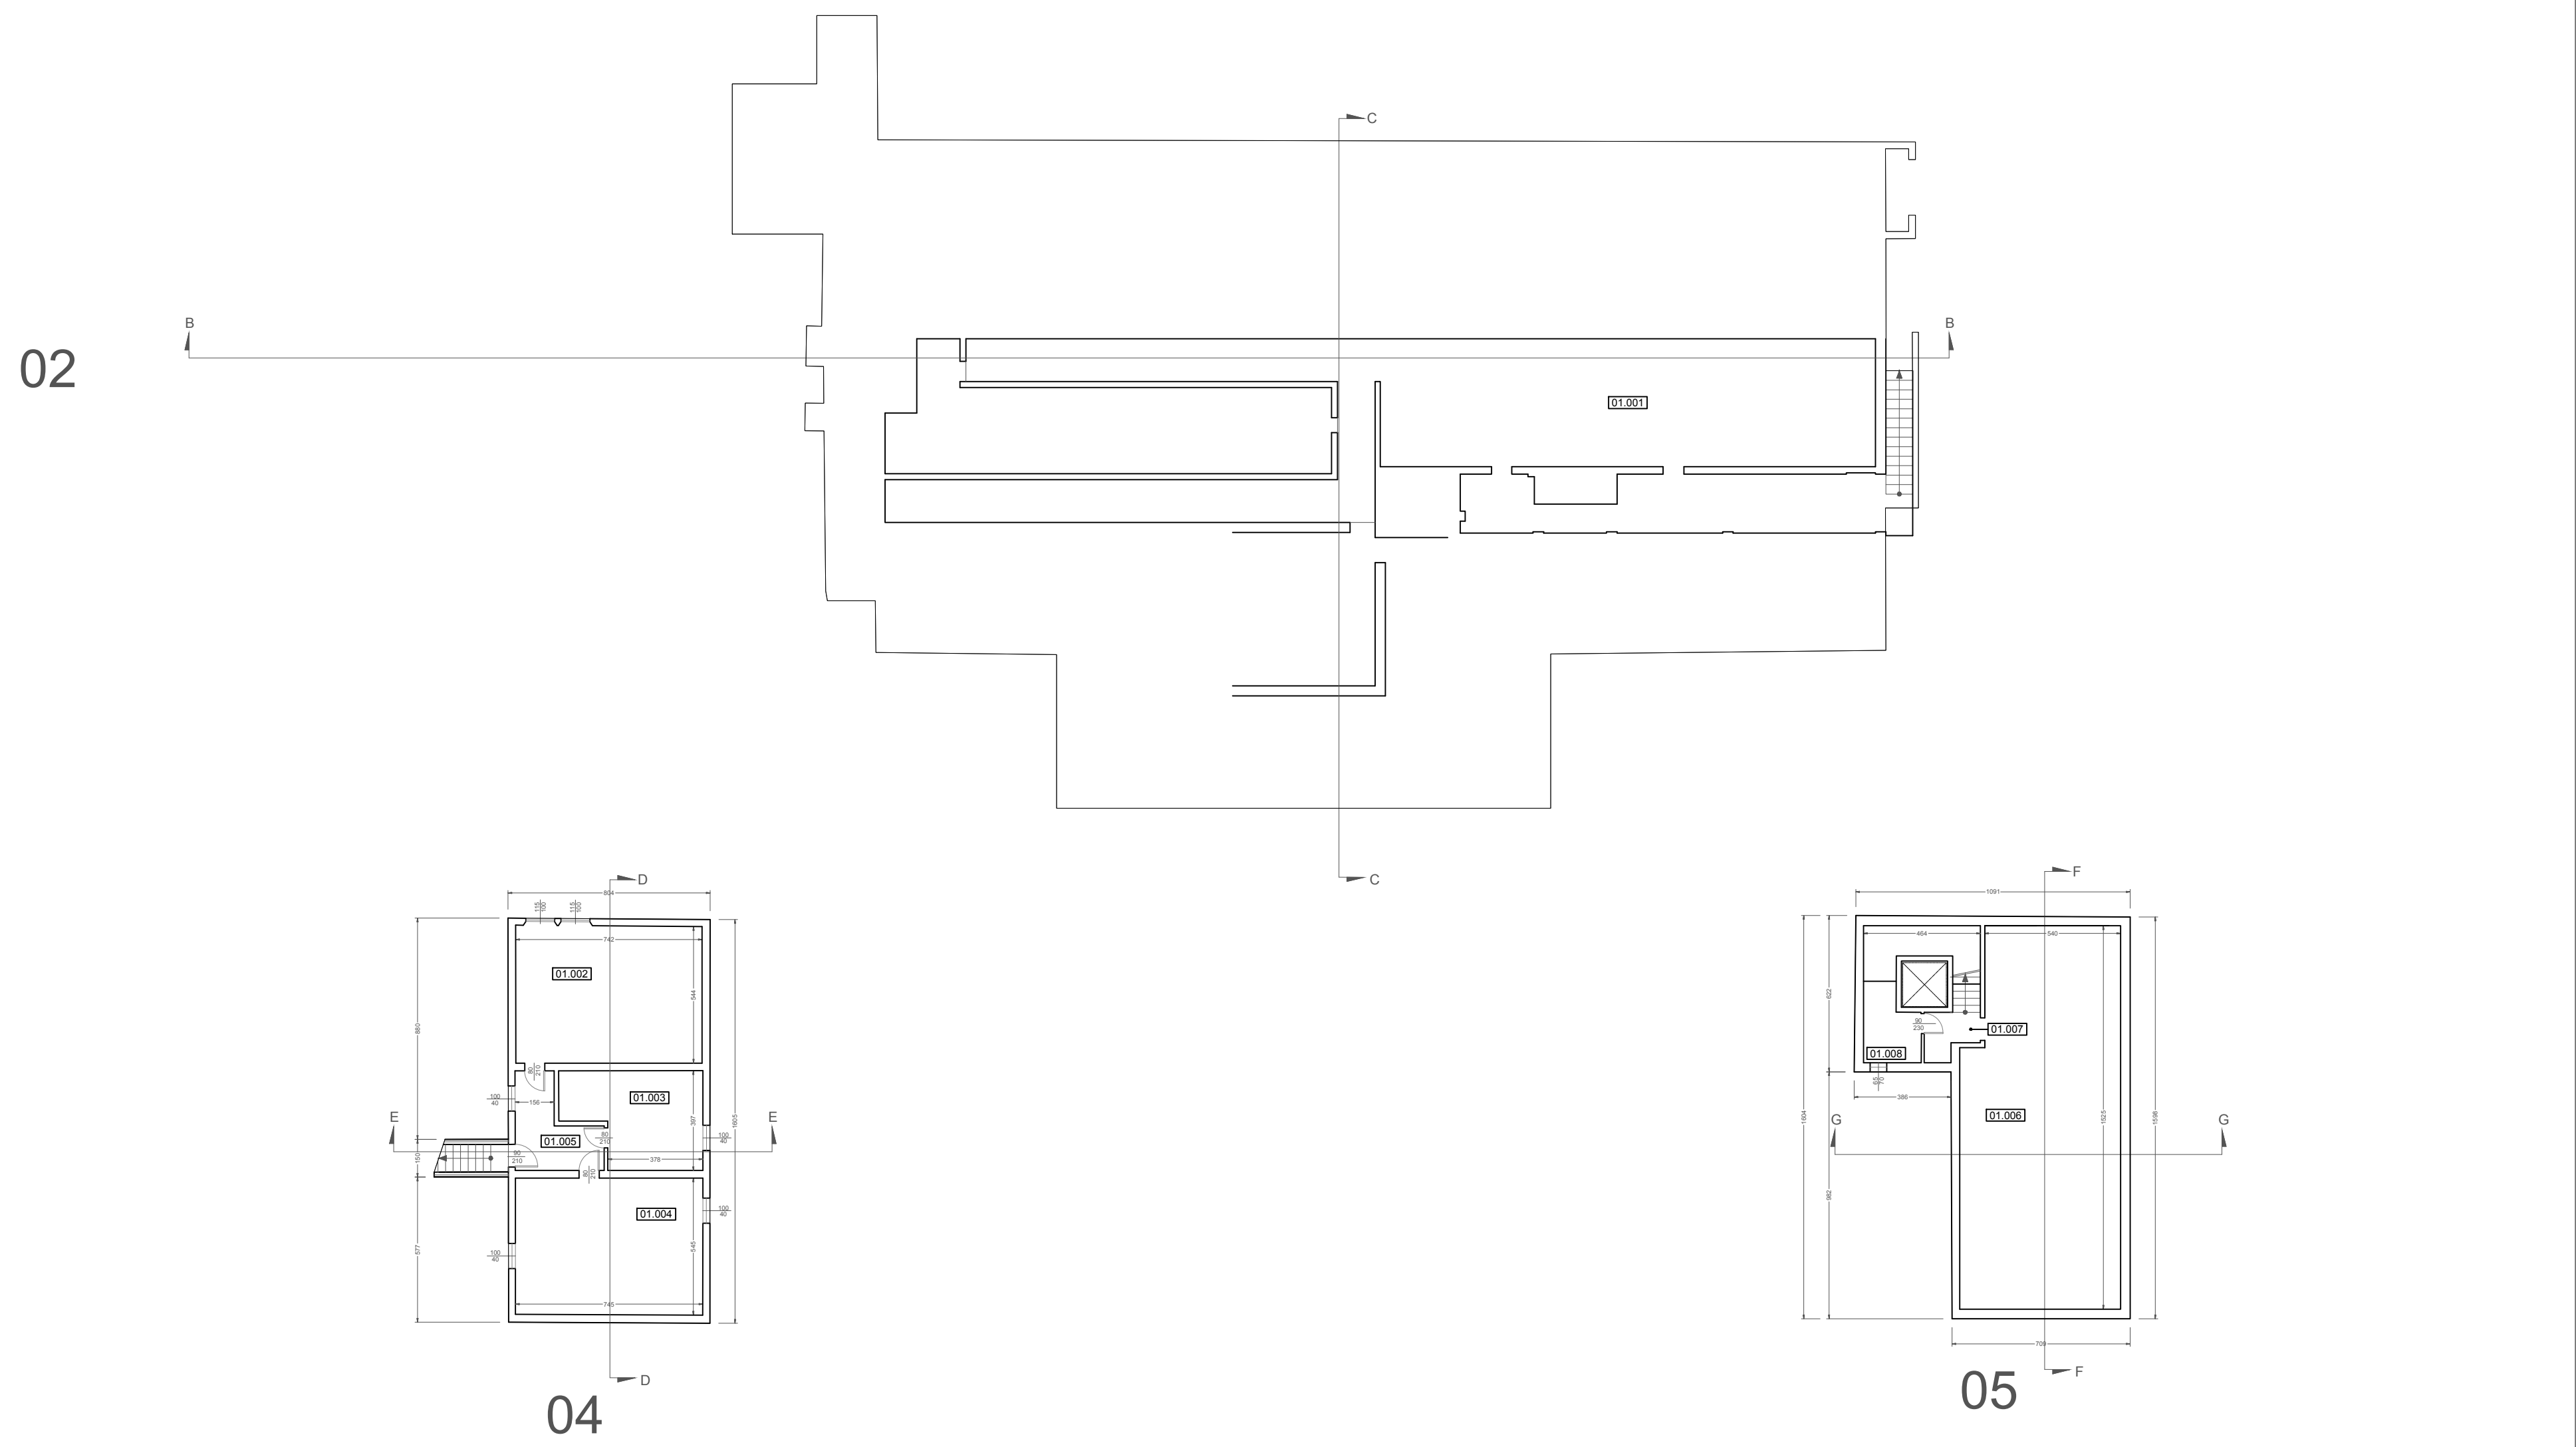
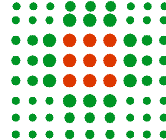


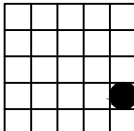


PIANO SEMINTERRATO (01)					
N° VANO	DESTINAZIONE VANO	SUP. NETTA [mq]	H. NETTA [m]	VOL. NETTO [mc]	USCITA LOCALI
01.001	IMPIANTI TECNOLOGICI	220,58	2,30	507,33	
01.002	MAGAZZINO S.I.R.A.M.	41,11	2,25	92,50	ORDINARIO
01.003	VUOTO	19,01	2,40	45,62	ORDINARIO
01.004	VUOTO	40,77	2,25	91,73	ORDINARIO
01.005	DISIMPEGNO	9,66	2,40	23,18	ORDINARIO
01.006	RIPOSTIGLIO	92,91	2,70	250,85	ORDINARIO
01.007	DISIMPEGNO	3,55	2,70	9,59	ORDINARIO
01.008	SALA MACCHINE ASCENSORE	6,30	2,70-0,00	8,51	ORDINARIO



	SERVIZIO SANITARIO REGIONALE EMILIA – ROMAGNA Azienda Unità Sanitaria Locale di Ferrara																			
	DIPARTIMENTO INTERAZIENDALE ATTIVITÀ TECNICHE E PATRIMONIALI AZIENDA USL FERRARA Via Cassoli 30 44100 Ferrara - tel. 0532 238800																			
<div style="border: 1px solid black; padding: 10px; margin: 0 auto; width: 80%;"> <p style="font-size: 1.2em; margin: 0;">M:\A1_manutencoop-logo.jpg</p> </div>	<div style="display: flex; align-items: center; justify-content: space-between;"> <div style="text-align: center;">  </div> <div style="text-align: right;"> <p>studio tecnico ing. RUFFINI R.</p> </div> </div> <p style="margin-top: 10px;">via Armari 28 – Ferrara tel. 0532/202635 fax 0532/1934576 E-mail: studioruffini@libero.it</p>																			
PROPRIETÀ <div style="border: 1px solid black; padding: 5px; text-align: center; margin-top: 5px;"> AZIENDA USL FERRARA </div>																				
IMMOBILE <div style="border: 1px solid black; padding: 20px; text-align: center; margin-top: 10px;"> <p style="font-size: 1.2em; margin: 0;">OSPEDALE “S. GIUSEPPE”</p> <p style="font-size: 1.2em; margin: 0;">VIA ROMA, 18</p> </div>																				
ELABORATO <div style="border: 1px solid black; padding: 5px; text-align: center; margin-top: 5px;"> ARCHITETTONICO - PIANTA PIANO SEMINTERRATO </div>																				
<div style="display: flex; justify-content: space-between; font-size: 0.8em; margin-bottom: 5px;"> CODICE IMMOBILE PIANO CORPO EDIFICIO </div> <table border="1" style="width: 100%; border-collapse: collapse; text-align: center;"> <tr> <td style="width: 10%; height: 30px; font-size: 1.2em;">G</td> <td style="width: 10%; height: 30px; font-size: 1.2em;">P</td> <td style="width: 10%; height: 30px; font-size: 1.2em;">1</td> <td style="width: 10%; height: 30px; font-size: 1.2em;">P</td> <td style="width: 10%; height: 30px; font-size: 1.2em;">0</td> <td style="width: 10%; height: 30px; font-size: 1.2em;">6</td> <td style="width: 10%; height: 30px; font-size: 1.2em;">_</td> <td style="width: 10%; height: 30px; font-size: 1.2em;">0</td> <td style="width: 10%; height: 30px; font-size: 1.2em;">1</td> <td style="width: 10%; height: 30px; font-size: 1.2em;">_</td> <td style="width: 10%; height: 30px;"></td> </tr> </table>	G	P	1	P	0	6	_	0	1	_							<div style="margin-bottom: 5px;"> SCALA 1:200 - 1:100 </div> <div style="margin-bottom: 5px;"> FILE NAME </div> <div> DATA MAGGIO 2015 </div>	<div style="margin-bottom: 5px;"> SCALA PLOTTAGGIO 1:1 </div> <div> N° FOGLIO </div>		
G	P	1	P	0	6	_	0	1	_											
<table border="1" style="width: 100%; border-collapse: collapse; text-align: center;"> <tr><td style="height: 20px;">3</td></tr> <tr><td style="height: 20px;">2</td></tr> <tr><td style="height: 20px;">1</td></tr> <tr><td style="height: 20px;">0</td></tr> </table>	3	2	1	0	<table border="1" style="width: 100%; border-collapse: collapse;"> <tr> <td style="width: 10%; height: 20px;"></td> <td style="width: 80%; height: 20px;"></td> <td style="width: 10%; height: 20px;"></td> <td style="width: 10%; height: 20px;"></td> </tr> </table>															
3																				
2																				
1																				
0																				
<table border="1" style="width: 100%; border-collapse: collapse; text-align: center;"> <tr><td style="height: 20px;">REV.</td></tr> </table>	REV.	<table border="1" style="width: 100%; border-collapse: collapse;"> <tr> <td style="width: 10%; height: 20px;"></td> <td style="width: 80%; height: 20px; text-align: center;">DESCRIZIONE</td> <td style="width: 10%; height: 20px;"></td> <td style="width: 10%; height: 20px;"></td> </tr> </table>													DESCRIZIONE					
REV.																				
	DESCRIZIONE																			