


PIANO TERRA (00)					
N° VANO	DESTINAZIONE VANO	SUP. NETTA [mq]	H. NETTA [m]	VOL. NETTA [mc]	CLASSIFICAZIONE LOCALI
00.001	ATRIO	4,62	2,40	11,09	ORDINARIO
00.002	INGRESSO-CORRIDOIO	44,36	2,40	106,46	ORDINARIO
00.003	STUDIO MEDICO	16,96	3,50	59,36	ORDINARIO*
00.004	AMBULATORIO	14,13	3,50	49,45	GRUPPO 0
00.005	STUDIO MEDICO	14,57	3,50	51,00	GRUPPO 0*
00.006	RIPOSTIGLIO	1,97	3,50	6,89	ORDINARIO*
00.007	INFERMIERI	11,76	3,50	41,16	GRUPPO 0*
00.008	UFFICIO	17,70	3,50	61,95	GRUPPO 0*
00.009	CUCINETTA	11,94	3,50	41,79	GRUPPO 0*
00.010	AMBULATORIO	9,94	3,50	34,79	GRUPPO 0
00.011	PRELIEVI	9,75	3,50	34,12	GRUPPO 0*
00.012	RIPOSTIGLIO	2,56	2,40	6,14	ORDINARIO
00.013	SERVIZI IGIENICI	6,58	2,40	15,79	ORDINARIO
00.014	SERVIZI IGIENICI	3,33	2,40	7,99	ORDINARIO
00.015	SERVIZI IGIENICI	3,37	2,40	8,09	ORDINARIO
00.016	INGRESSO-CORRIDOIO	29,22	2,40	70,13	ORDINARIO
00.017	SERVIZI IGIENICI	3,03	2,40	7,27	ORDINARIO
00.018	SERVIZI IGIENICI	3,38	2,40	8,11	ORDINARIO
00.019	DISBRIGO	9,52	4,50	42,64	ORDINARIO
00.020	AMBULATORIO	26,91	4,50	121,09	ORDINARIO*
00.021	AMBULATORIO	12,81	4,50	57,64	GRUPPO 0
00.022	AMBULATORIO	12,87	4,50	57,91	GRUPPO 0
00.023	CORRIDOIO	29,09	2,50	72,72	ORDINARIO
00.024	SERVIZI IGIENICI	4,74	2,40	11,38	ORDINARIO
00.025	AMBULATORIO	12,95	4,50	58,27	GRUPPO 0
00.026	AMBULATORIO	13,27	4,50	59,71	GRUPPO 0
00.027	AMBULATORIO	10,79	4,50	48,55	ORDINARIO*
00.028	UFFICIO	10,74	4,50	48,33	ORDINARIO
00.029	DISIMPEGNO	5,82	4,50	26,19	ORDINARIO*
00.030	VANO SCALA	2,25	4,50	10,12	ORDINARIO
00.031	ATRIO	3,31	3,50	11,58	ORDINARIO
00.032	INGRESSO-CORRIDOIO	36,50	3,50	127,75	ORDINARIO
00.033	UFFICIO	29,37	3,50	102,79	ORDINARIO
00.034	AMBULATORIO OCULISTICO	15,79	2,40	37,89	GRUPPO 0*
00.035	AMBULATORIO OCULISTICO	11,92	2,40	28,61	GRUPPO 0*
00.036	SERVIZI IGIENICI	4,01	2,40	9,62	ORDINARIO
00.037	SERVIZI IGIENICI	3,96	2,40	9,50	ORDINARIO
00.038	AMBULATORIO	9,68	3,50	33,88	GRUPPO 1*
00.039	OCULISTA	19,18	3,50	67,13	GRUPPO 1*
00.040	SERVIZI IGIENICI	4,01	3,50	14,03	ORDINARIO
00.041	AMBULATORIO	17,82	3,50	62,37	GRUPPO 0
00.042	FISIATRA	15,22	3,50	53,27	GRUPPO 1
00.043	LOGOPEDISTA	10,99	3,50	38,46	GRUPPO 0


PLANIMETRIA

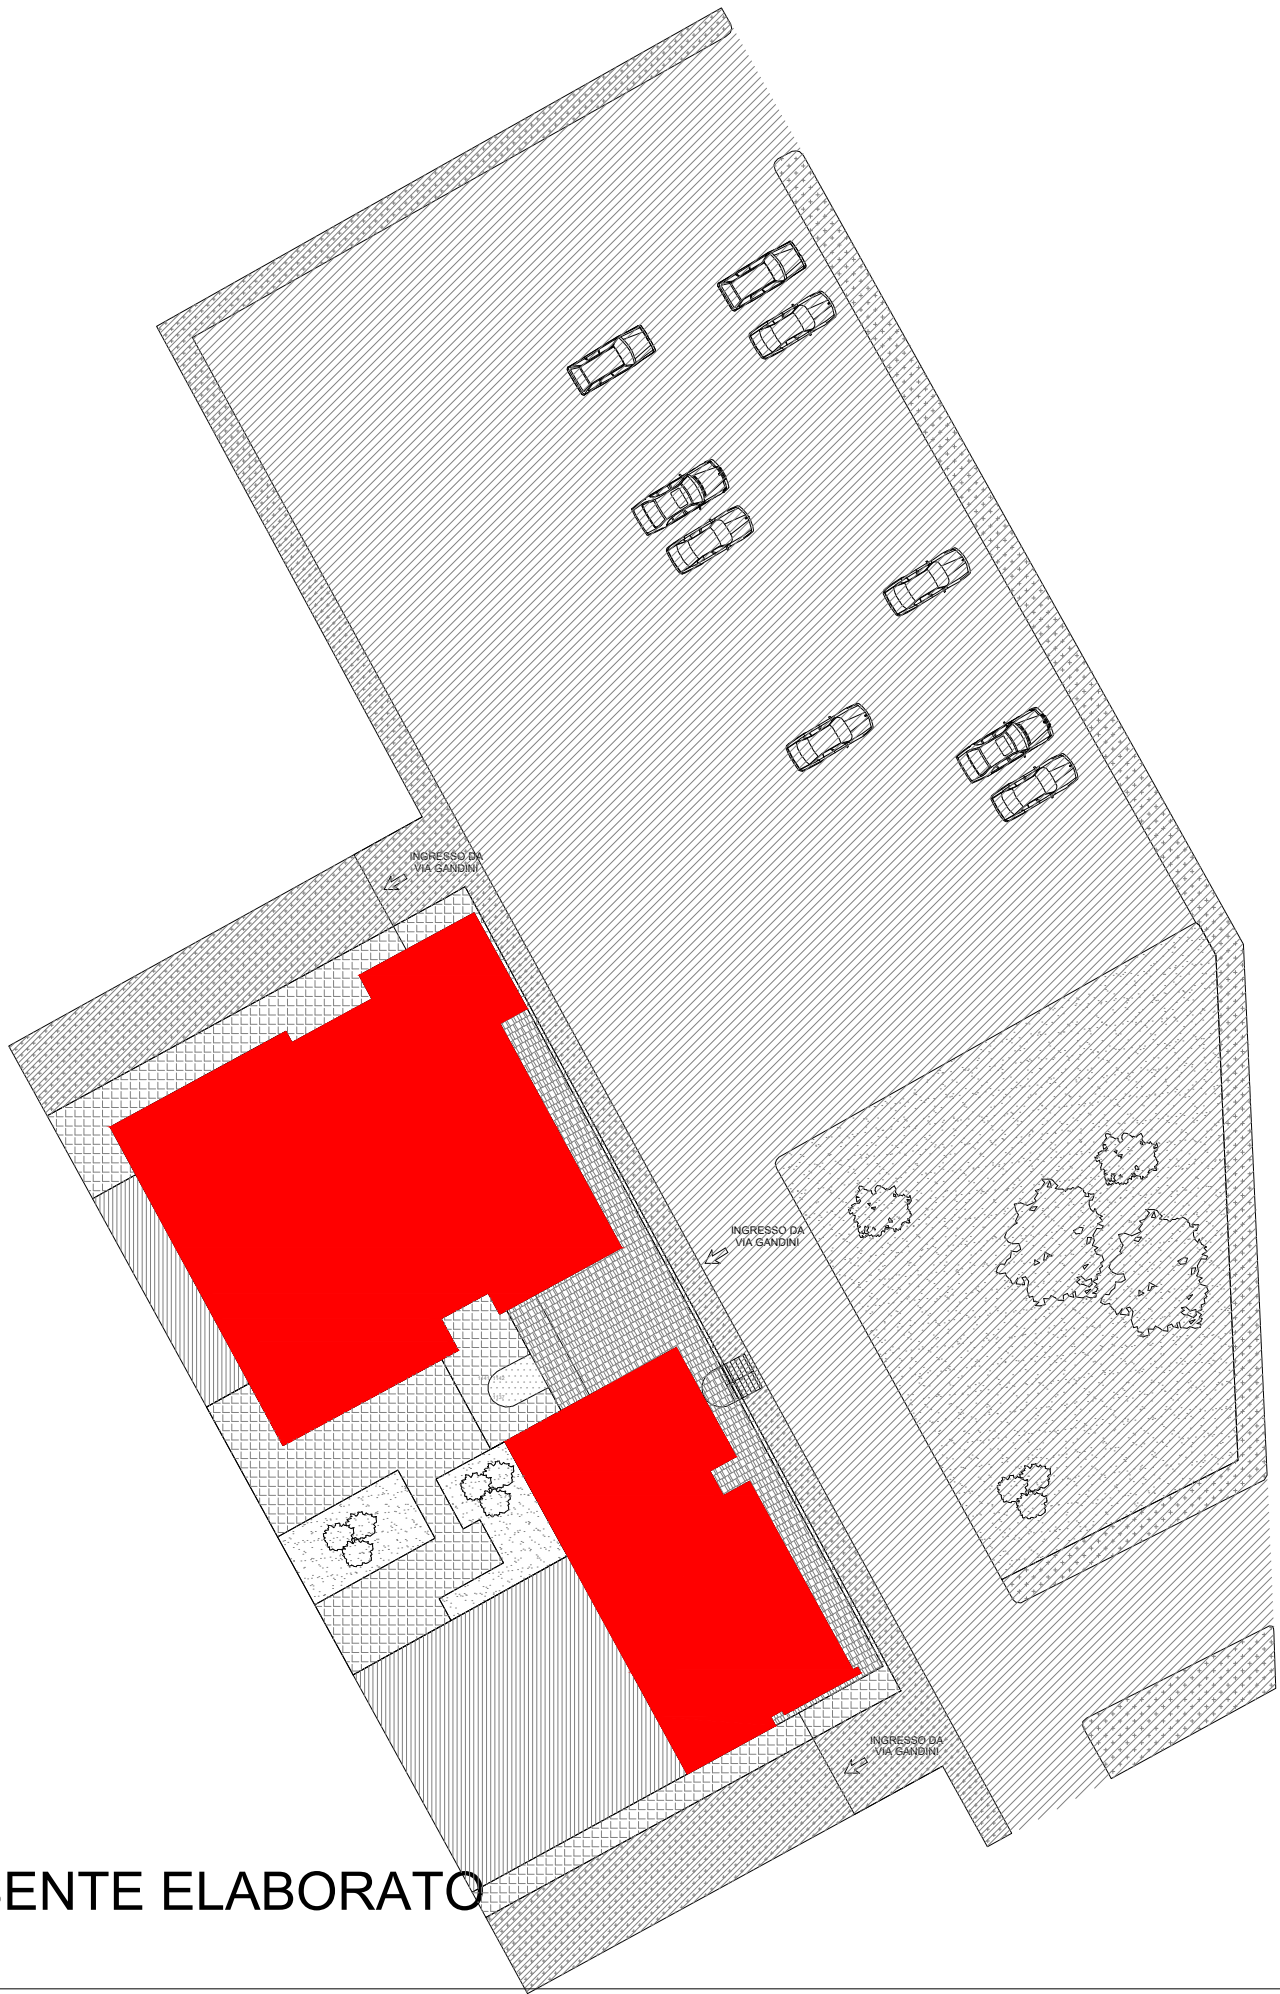

CORPO OGGETTO DEL PRESENTE ELABORATO



fuori scala

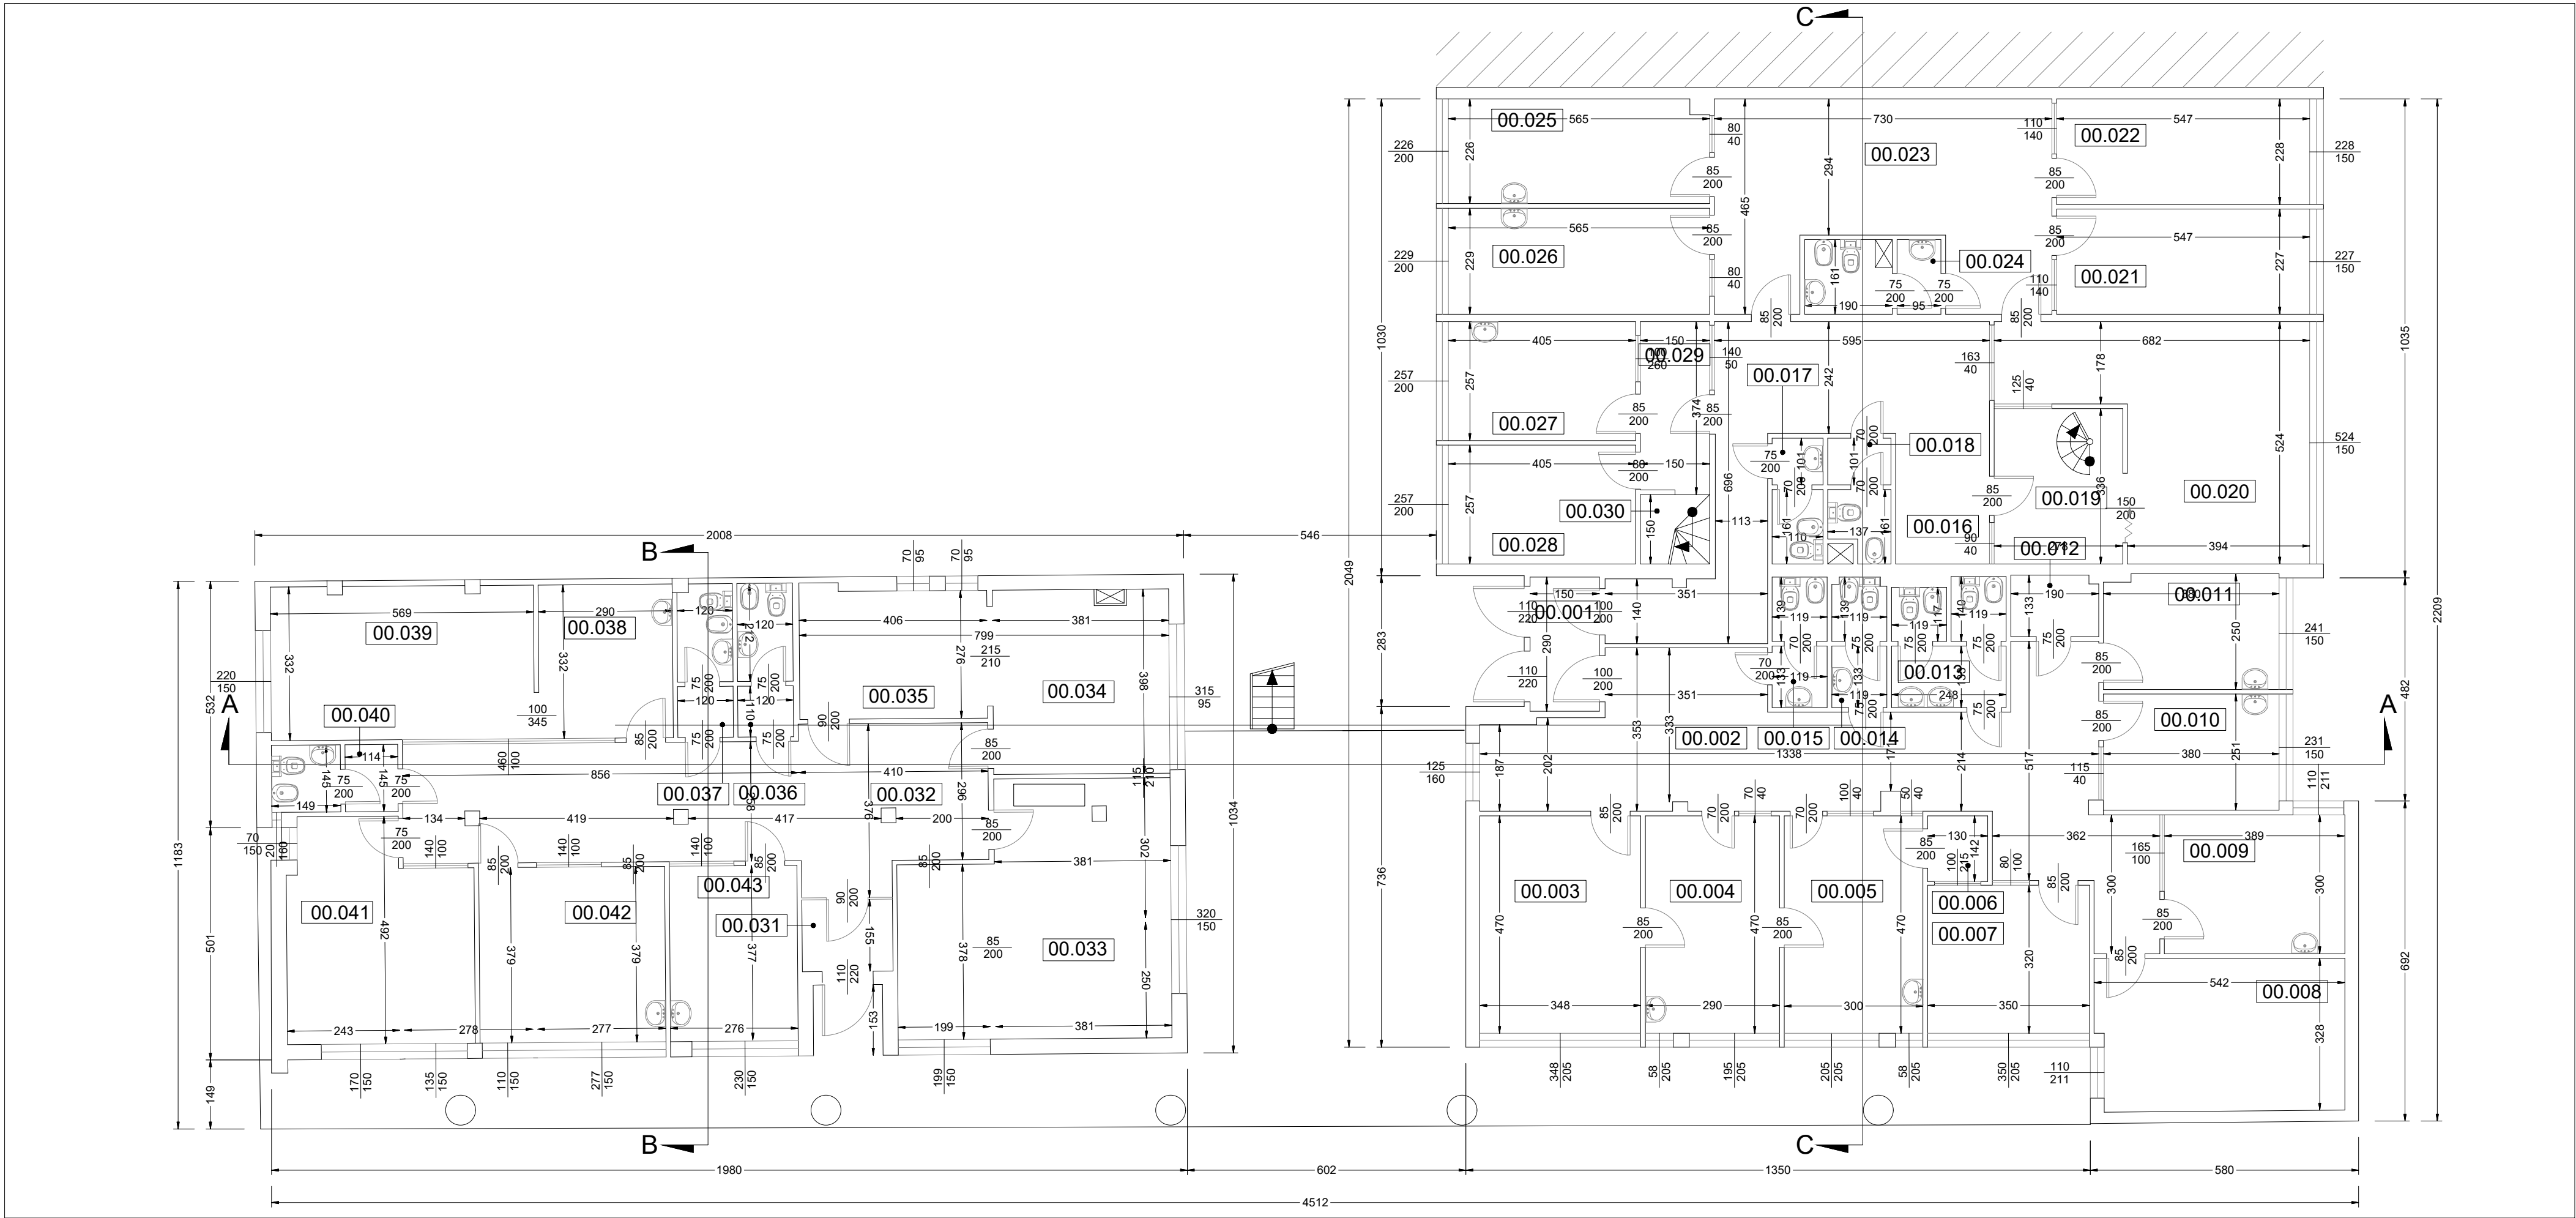

SERVIZIO SANITARIO REGIONALE  
EMILIA-ROMAGNA  
Azienda Unità Sanitaria Locale di Ferrara

DIPARTIMENTO INTERAZIENDALE ATTIVITA' TECNICHE E PATRIMONIALI  
AZIENDA USL FERRARA  
Via Cassini 30  
44100 Ferrara - tel. 0532 239800

M:\A1\_manutencoop-logo.jpg

Via Poli, 4  
40069 ZOLA PREDOSA

via Armani 28 - Ferrara  
tel. 0532/202635  
fax 0532/1934576  
E-mail: studioruffini@libero.it

PROPRIETA'  
AZIENDA USL FERRARA

IMMOBILE

POLIAMBULATORIO  
Via Gandini n° 26ELABORATO  
ATCHITETTONICO - PIANTA PIANO TERRA

CODICE IMMOBILE	PIANO	CORPO EDIFICIO
HD1P06_00		

3		SCALA 1:100	SCALA PLOTTAGGIO 1:1
2		FILE NAME	N° FOGLIO
1		DATA MAGGIO 2015	
0		DATA VERIFICA	
REV.		RESPONSABILE SANITARIO	
		DESCRIZIONE	