



PIANO TERRA (00)					
N° VANO	DESTINAZIONE VANO	SUP. NETTA [mq]	H. NETTA [m]	VOL. NETTA [mc]	CLASSIFICAZIONE LOCALI
00.001	INGRESSO-ATTESA	108,35	3,05	330,46	ORDINARIO
00.002	RIPOSTIGLIO	2,10	2,00-2,95	5,55	ORDINARIO
00.003	AMBULATORIO ECOGRAFICO E CHIRURGICO	41,10	3,05	125,35	GRUPPO 2
00.004	AMBULATORIO PEDIATRICO	21,50	3,05	65,57	GRUPPO 0
00.005	SERVIZI IGIENICI	7,89	3,05	24,06	ORDINARIO
00.006	AVIS AMBULATORIO PRELIEVI	16,80	3,05	51,24	GRUPPO 0
00.007	C.U.P.	19,00	3,05	57,95	ORDINARIO
00.008	AMBULATORIO	21,00	3,10	65,10	GRUPPO 0
00.009	GUARDIA MEDICA	14,00	3,05	42,70	ORDINARIO
00.010	AMBULATORIO GINECOLOGICO	14,00	3,05	42,70	GRUPPO 0
00.011	RIPOSTIGLIO	7,47	1,65-3,20	18,63	ORDINARIO
00.012	SERVIZI IGIENICI	4,27	3,20	13,66	ORDINARIO
00.013	CENTRALE TERMICA	14,22	2,20-3,05	37,32	ORDINARIO


PLANIMETRIA

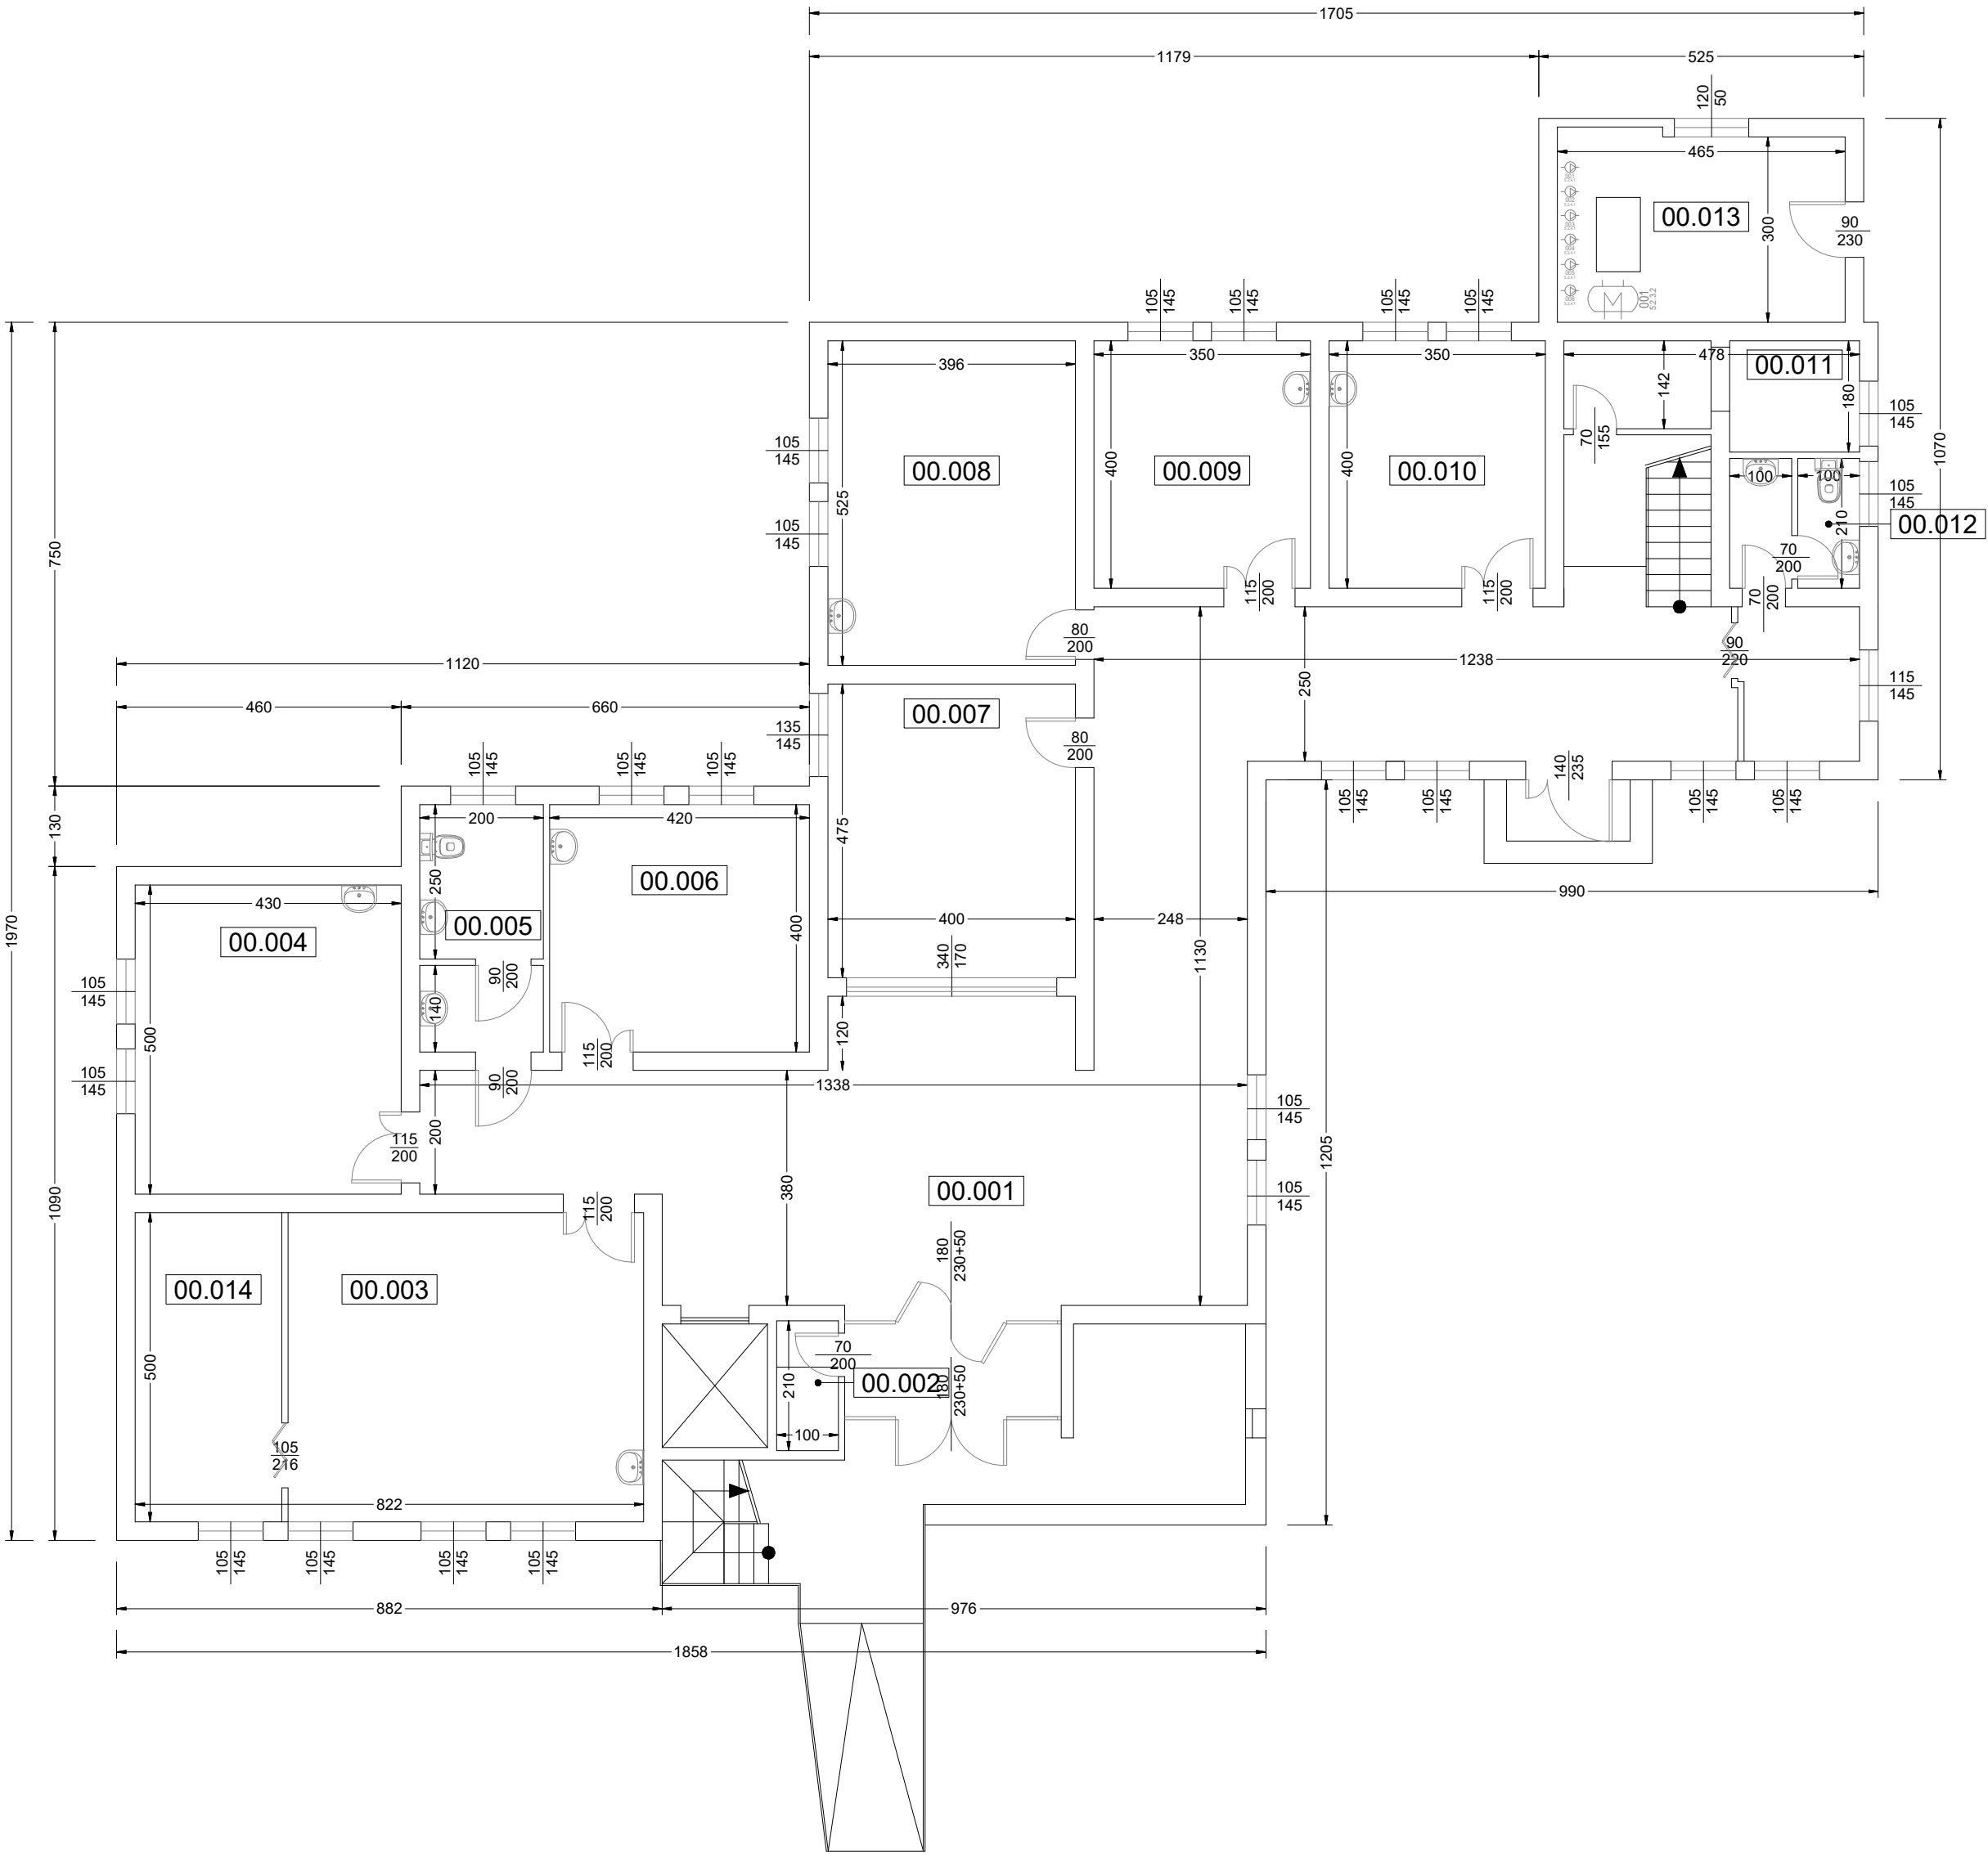

SERVIZIO SANITARIO REGIONALE  
EMILIA-ROMAGNA  
Azienda Unità Sanitaria Locale di Ferrara

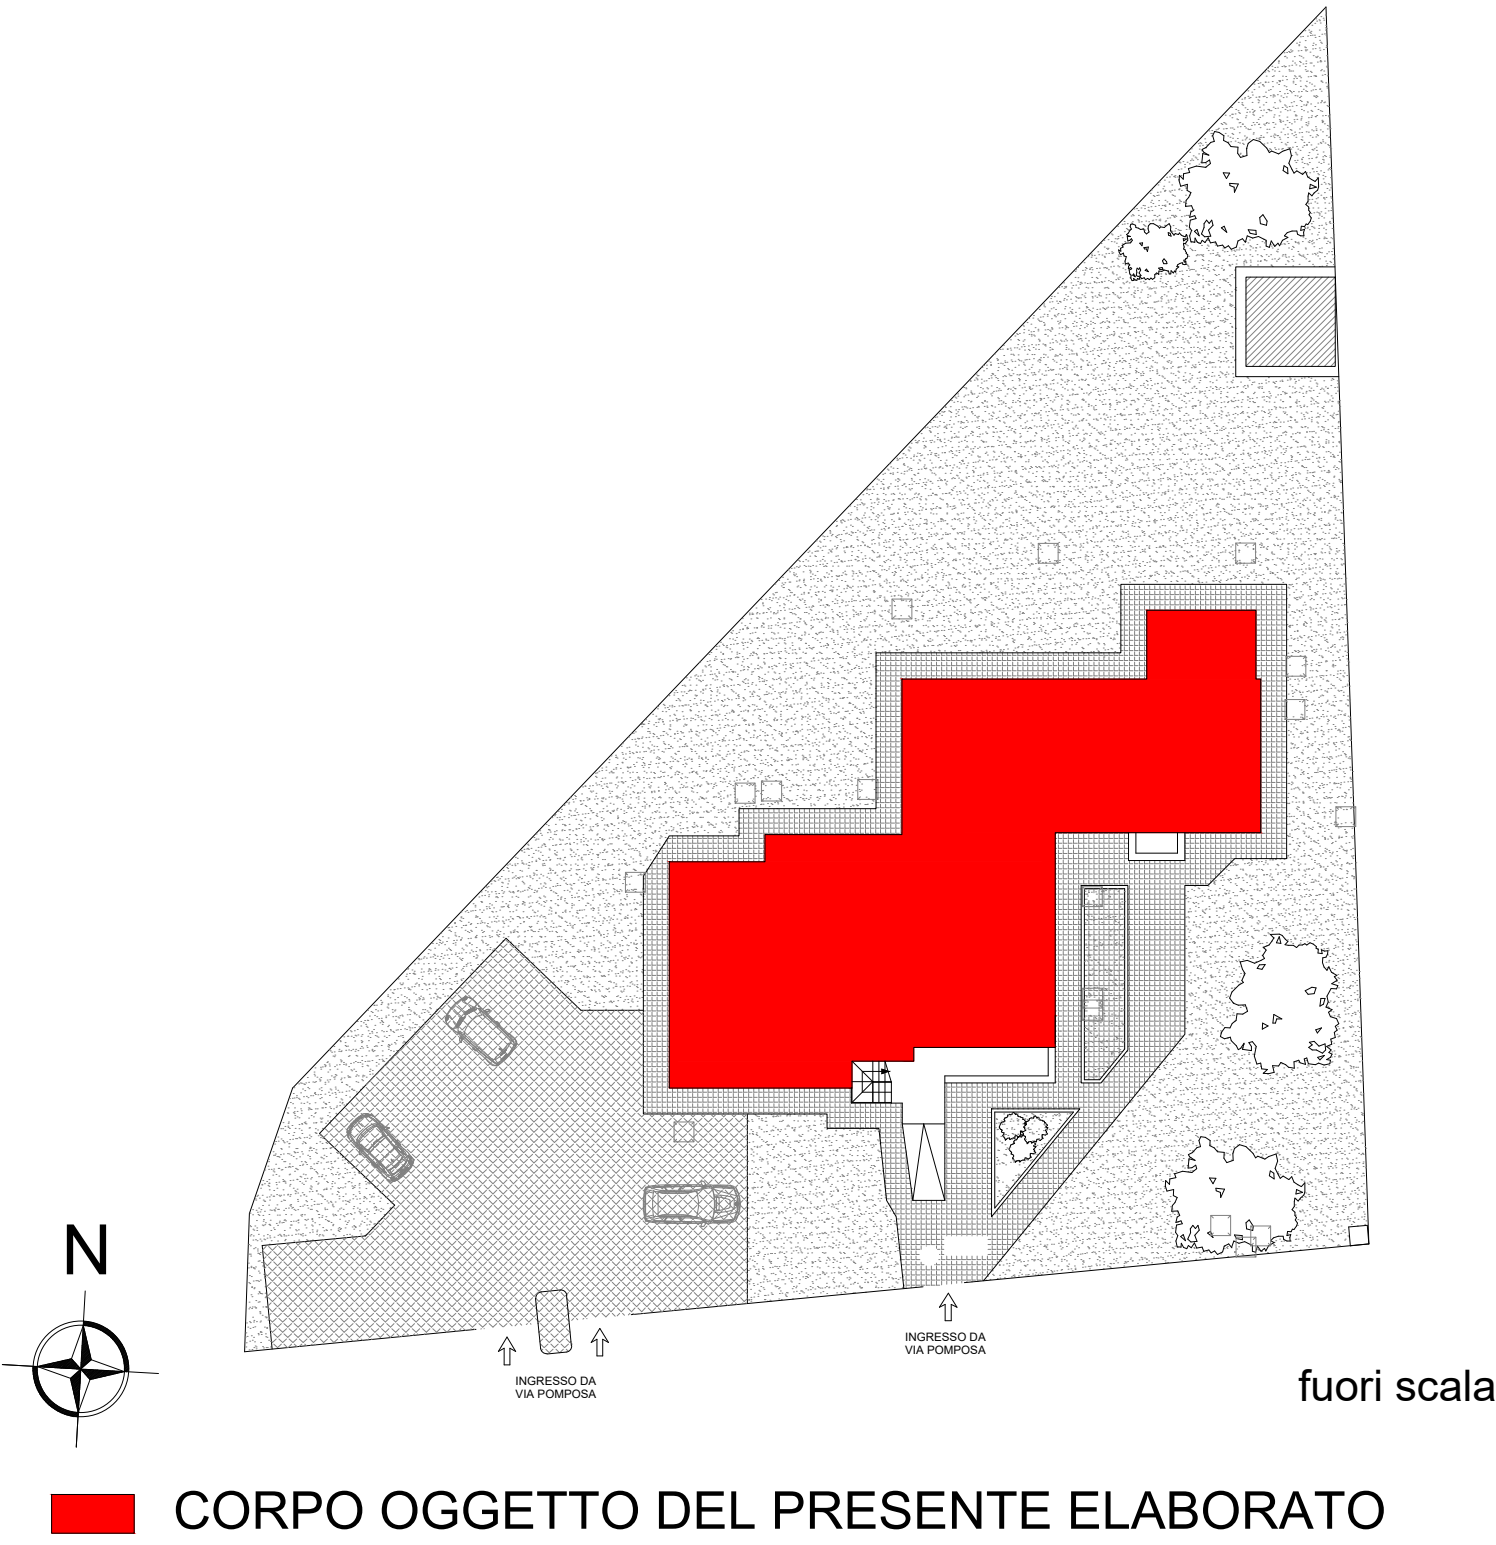

DIPARTIMENTO INTERAZIENDALE ATTIVITA' TECNICHE E PATRIMONIALI  
AZIENDA USL FERRARA  
Via Cassini 50  
44100 Ferrara - tel. 0532 255800

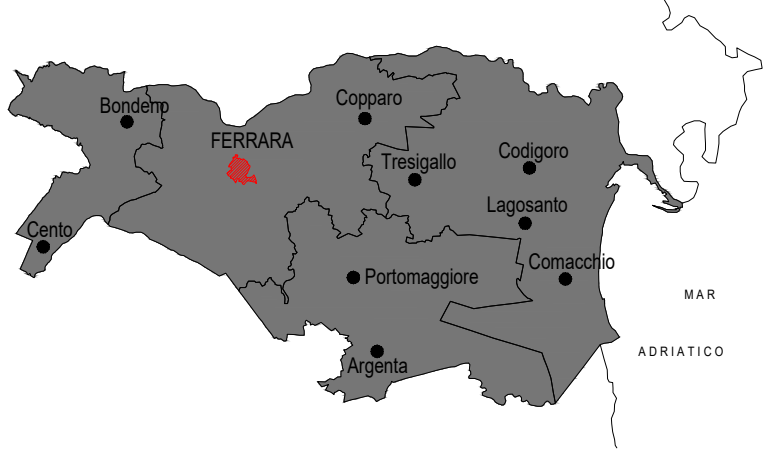

M:\A1\_manutencoop-logo.jpg

Via Poli, 4  
40069 ZOLA PREDOSA

studio tecnico  
ing. RUFFINI R.

via Armari 28 - Ferrara  
tel. 0532/202635  
fax 0532/1934576  
E-mail: studioruffini@libero.it

PROPRIETA'  
AZIENDA USL FERRARA

EX INAM  
Via Pomposa 26

ELABORATO  
ARCHITETTONICO - PIANTA PIANO TERRA

CODICE IMMOBILE		PIANO		CORPO EDIFICIO		SCALA 1:100	SCALA PLOTTAGGIO 1:1
0D5N01_00						FILE NAME	N° FOGLIO
						DATA MAGGIO 2015	
3						DATA VERIFICA	
2						RESPONSABILE SANITARIO	
1							
0							
REV.						DESCRIZIONE	