



PLANIMETRIA

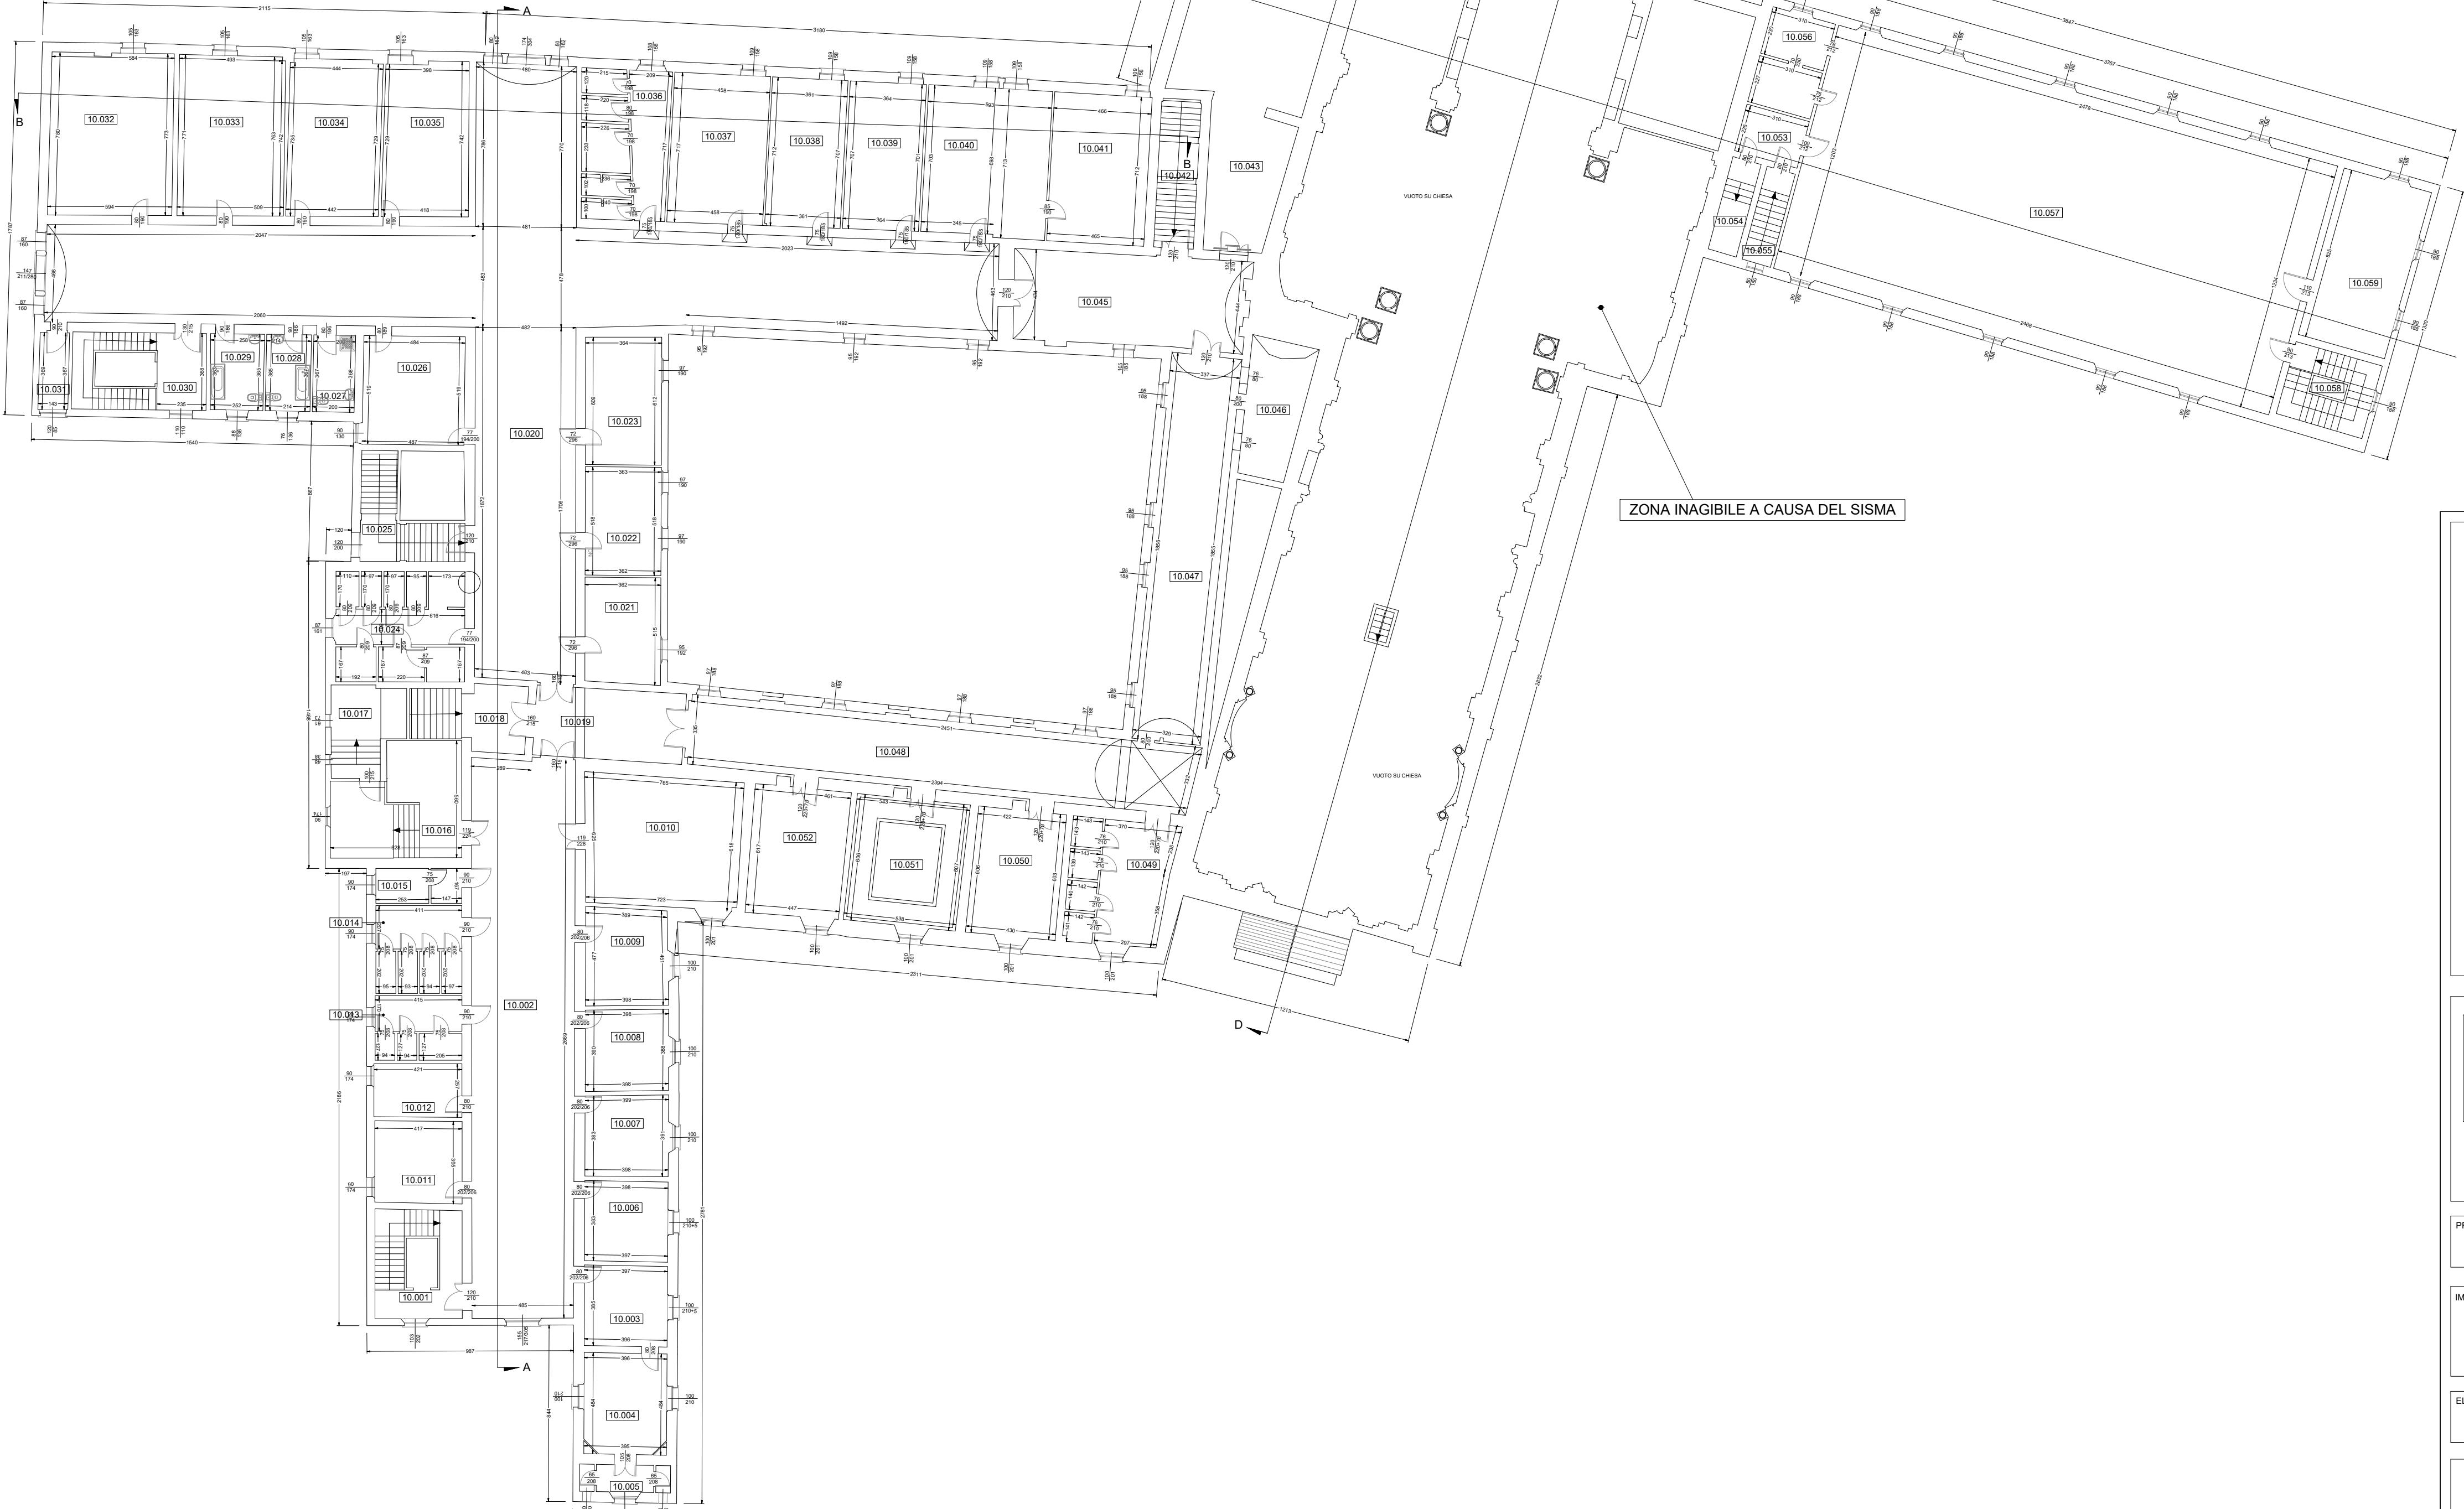


PIANO PRIMO (10)						
N° VANO	DESTINAZIONE VANO	SUP. NETTA [mq]	H. NETTA [m]	VOL. NETTA [mc]	CLASSIFICAZIONE	LOCALI
10.001	VANO SCALA	21.70	3.59	80.07	ORDINARIO	
10.002	CORRIDOIO	134.66	4.56	614.05	ORDINARIO	
10.003	DEGENZA	15.53	5.00	77.65	GRUPPO 1	
10.004	DEGENZA	19.66	4.07	80.02	GRUPPO 1	
10.005	RIPOSTIGLIO	5.86	4.07	23.81	ORDINARIO	
10.006	DEGENZA	15.22	5.00	76.10	GRUPPO 1	
10.007	DEGENZA	15.70	5.00	78.50	GRUPPO 1	
10.008	DEGENZA	15.77	5.00	78.85	GRUPPO 1	
10.009	DEGENZA	18.50	4.04	74.74	GRUPPO 1	
10.010	DEGENZA	47.14	5.00	235.70	GRUPPO 1	
10.011	DEGENZA	16.35	3.60	58.86	GRUPPO 1	
10.012	DEGENZA	10.74	3.61	38.77	GRUPPO 1	
10.013	SERVIZI IGIENICI	12.72	3.60	45.79	ORDINARIO	
10.014	SERVIZI IGIENICI	16.90	3.69	62.36	ORDINARIO	
10.015	SERVIZI IGIENICI	7.19	4.04	29.05	ORDINARIO	
10.016	GUARDIOLA	30.55	3.95-2.95	105.40	ORDINARIO	
10.017	VANO SCALA	13.65	2.87	39.85	ORDINARIO	
10.018	VANO SCALA	15.45	5.43	83.89	ORDINARIO	
10.019	DISIMPEÑO	25.02	5.42	135.61	ORDINARIO	
10.020	CORRIDOIO	338.83	5.82	1799.87	ORDINARIO	
10.021	GUARDAROBA	18.65	3.05	56.88	ORDINARIO	
10.022	GUARDAROBA	19.14	3.05	58.36	ORDINARIO	
10.023	GUARDAROBA	22.35	3.05	68.78	ORDINARIO	
10.024	SERVIZI IGIENICI	30.78	2.93	90.18	ORDINARIO	
10.025	VANO SCALA	15.18	5.43	82.43	ORDINARIO	
10.026	GUARDIOLA NOTTE	25.20	3.10	78.12	ORDINARIO	
10.027	SERVIZI IGIENICI	7.35	2.88	21.90	ORDINARIO	
10.028	SERVIZI IGIENICI	7.83	2.98	23.33	ORDINARIO	
10.029	SERVIZI IGIENICI	9.69	2.98	28.88	ORDINARIO	
10.030	VANO SCALA	23.60	2.90	68.44	ORDINARIO	
10.031	MAGAZZINO PULIZIE	5.22	2.90	15.14	ORDINARIO	
10.032	DEGENZA	45.60	2.85	130.42	GRUPPO 1	
10.033	DEGENZA	38.91	2.86	111.28	GRUPPO 1	
10.034	DEGENZA	33.15	2.86	94.81	GRUPPO 1	
10.035	DEGENZA	29.98	2.86	85.74	GRUPPO 1	
10.036	SERVIZI IGIENICI	28.38	3.10	87.98	ORDINARIO	
10.037	DEGENZA	32.72	3.10	101.43	GRUPPO 1	
10.038	DEGENZA	25.60	3.10	79.36	GRUPPO 1	
10.039	DEGENZA	25.67	3.10	79.58	GRUPPO 1	
10.040	DEGENZA	23.57	3.10	73.07	GRUPPO 1	
10.041	DEGENZA	51.54	3.10	159.77	GRUPPO 1	
10.042	VANO SCALA	13.97	5.95	83.12		
10.043	NON ACCESSIBILE					
10.044	NON ACCESSIBILE					
10.045	CORRIDOIO	48.06	5.95	286.93	ORDINARIO	
10.046	MAGAZZINO	10.04	4.93	50.43	ORDINARIO	
10.047	DEPOSITO	63.44	4.95	314.03	ORDINARIO	
10.048	CORRIDOIO	84.09	5.01	381.27	ORDINARIO	
10.049	SERVIZI IGIENICI	28.35	4.99	141.47	ORDINARIO	
10.050	STUDIO	26.64	4.99	132.93	GRUPPO 0	
10.051	STUDIO	26.61	5.23	138.96	GRUPPO 0	
10.052	STUDIO	28.78	5.03	144.76	GRUPPO 0	
10.053	ATRIO	7.29	3.30	24.57	ORDINARIO	
10.054	VANO SCALA	6.63	5.95	39.44		
10.055	VANO SCALA	6.66	5.95	39.62		
10.056	DISMESSO	7.41	3.30	24.45	ORDINARIO	
10.057	ARCHIVIO DISMESSO	303.06	5.61	1699.16	ORDINARIO	
10.058	VANO SCALA	15.62	5.43	84.82	ORDINARIO	
10.059	ARCHIVIO DISMESSO	36.12	5.51	199.02	ORDINARIO	
10.060	VANO SCALA	12.44	2.72	33.84	ORDINARIO	
10.061	SALA RITROVO	119.35	2.35	280.47	ORDINARIO	
10.062	CUCINA	15.65	2.72	42.57	ORDINARIO	
10.063	SERVIZI IGIENICI	6.99	2.72	19.02	ORDINARIO	
10.064	VANO SCALA	15.99	2.72	43.25	ORDINARIO	
10.065	DEGENZA	17.16	2.72	46.68	GRUPPO 1	
10.066	DEGENZA	15.96	2.72	43.41	GRUPPO 1	
10.067	ENTRATA	11.01	2.72	29.95	ORDINARIO	
10.068	ENTRATA	30.83	2.72	83.86	ORDINARIO	

SERVIZIO SANITARIO REGIONALE
EMILIA-ROMAGNA
Azienda Unità Sanitaria Locale di Ferrara

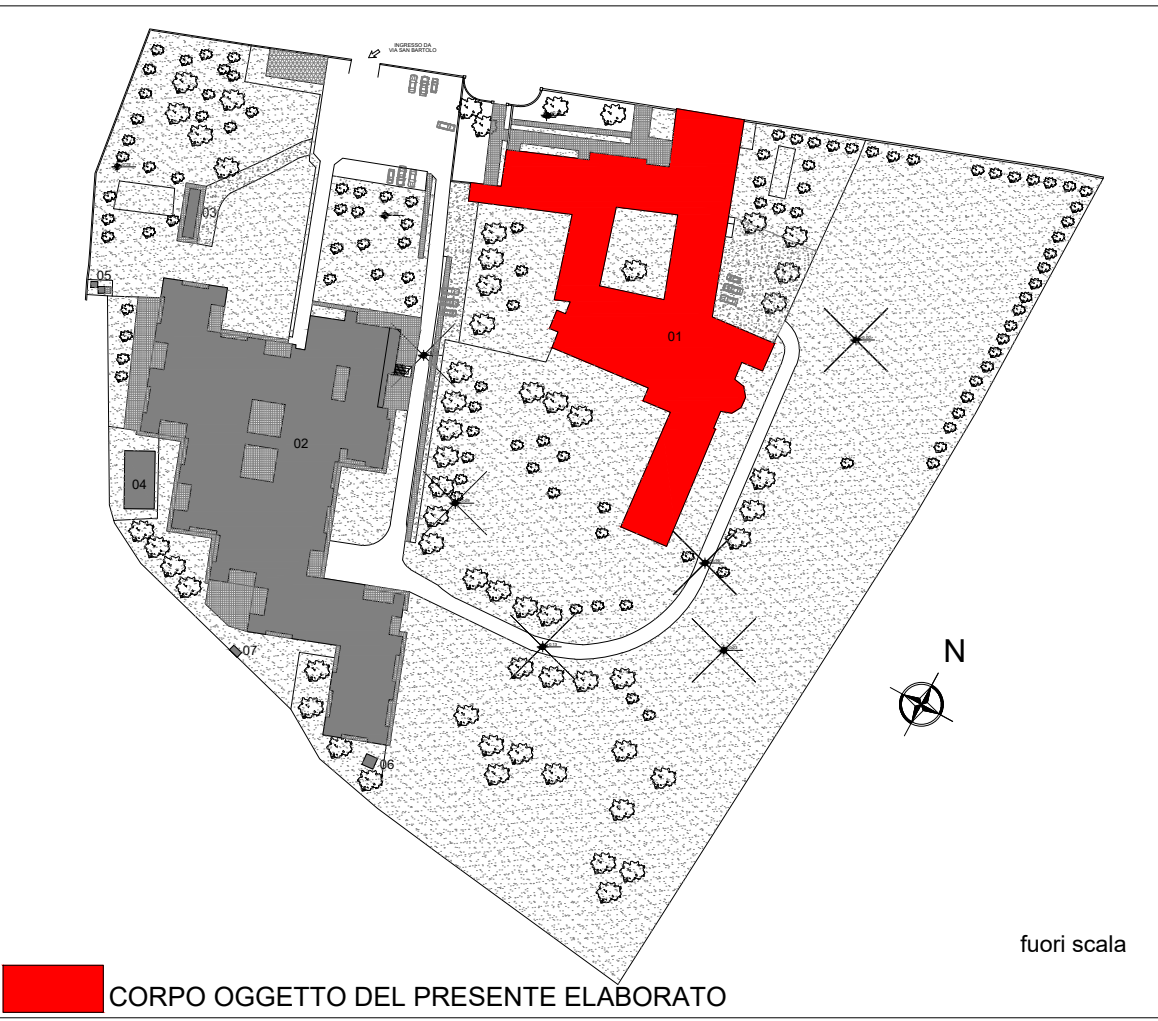

DIPARTIMENTO INTERAZIENDALE ATTIVITÀ TECNICHE E PATRIMONIALI
AGENZIA USL FERRARA
Via Cavallotti 30
44100 Ferrara - tel. 0532 235800

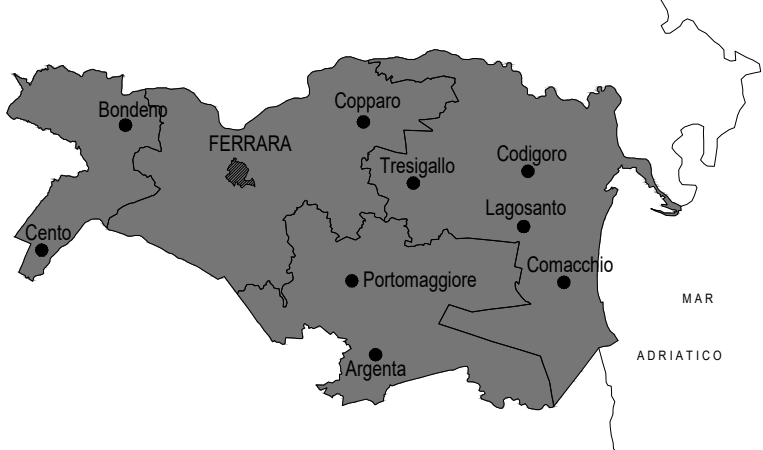

M:\A1_manutencoop-logo.jpg

Via Poli, 4
40069 ZOLA PREDOSA

studio tecnico
ing. RUFFINI R.

via Armari 28 - Ferrara
tel. 0532/202635
fax 0532/1934576
E-mail: studiouruffini@libero.it

PROPRIETÀ
AZIENDA USL FERRARA

S. BARTOLO
Via S. Bartolo n°119

ELABORATO
ARCHITETTONICO - PIANTA PIANO PRIMO

CODICE IMMOBILE PIANO CORPO EDIFICIO
HD1P11_10_

SCALA
1:200
FILE NAME
N° FOLGIO

DATA
MAGGIO 2015

3		
2		
1		
0		
REV.		DESCRIZIONE

DATA VERIFICA

RESPONSABILE
SANITARIO