


PLANIMETRIA

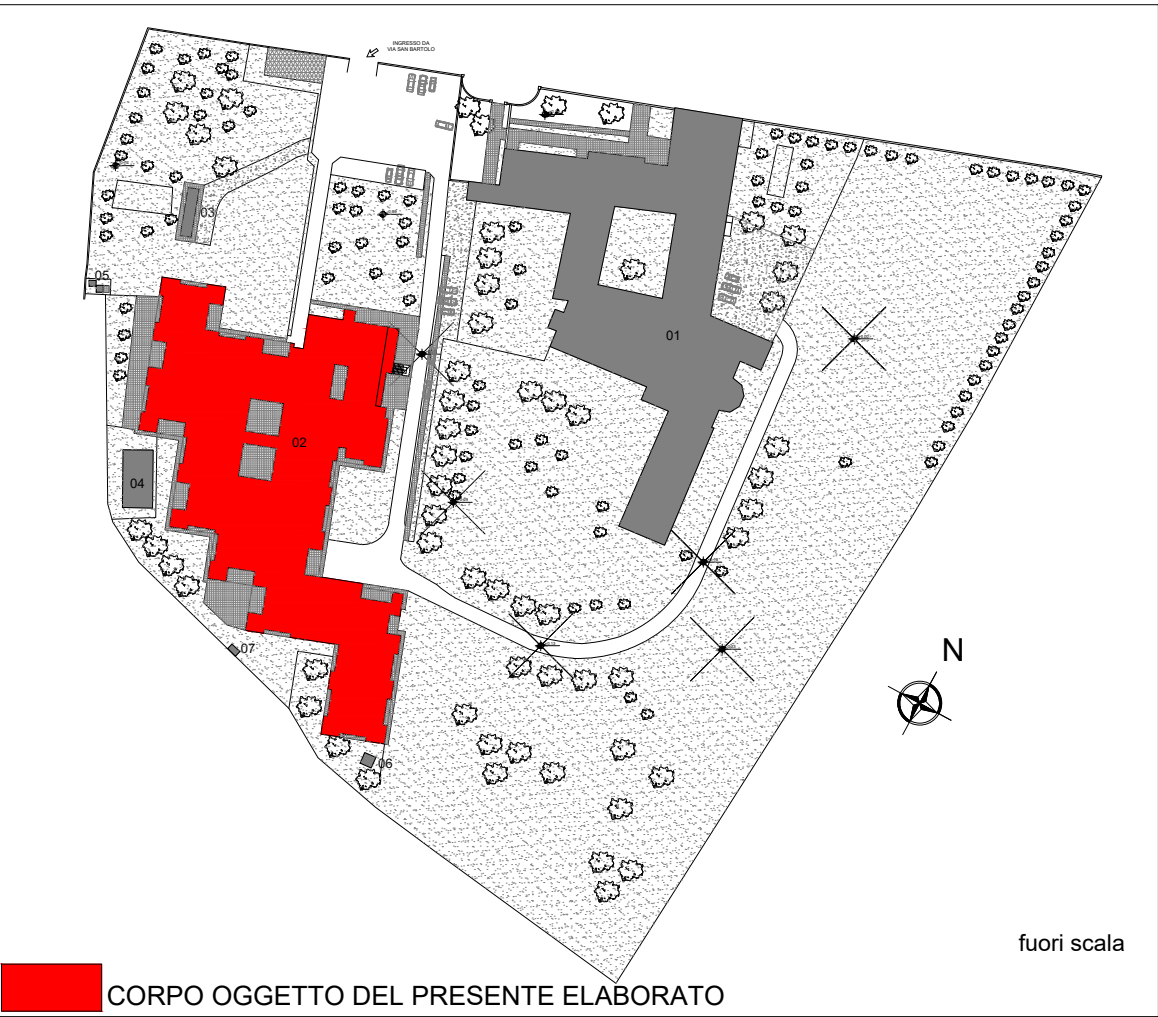

PIANO PRIMO (10)					
N° VANO	DESTINAZIONE VANO	SUP. NETTA [mq]	H. NETTA [m]	VOL. NETTA [mc]	USO / SPECIAZIONE LOCALI
10.000	VANO SCALA	12.44	2.72	33.84	ORDINARIO
10.001	SALA RITROVO	119.35	2.35	280.47	ORDINARIO
10.002	CUCINA	15.85	2.72	42.57	ORDINARIO
10.003	SERVIZI IGIENICI	6.99	2.72	19.02	ORDINARIO
10.004	VANO SCALA	15.90	2.72	43.25	ORDINARIO
10.005	DEGENZA	17.16	2.72	46.68	GRUPPO 1
10.006	DEGENZA	15.96	2.72	43.41	GRUPPO 1
10.007	ENTRATA	11.01	2.72	29.95	ORDINARIO
10.008	ENTRATA	30.83	2.72	83.86	ORDINARIO



SERVIZIO SANITARIO REGIONALE  
EMILIA-ROMAGNA  
Azienda Unità Sanitaria Locale di Ferrara




DIPARTIMENTO INTERAZIENDALE ATTIVITA' TECNICHE E PATRIMONIALI  
AZIENDA USL FERRARA  
Via Cassini 30  
44100 Ferrara - tel. 0532 235800



M:\A1\_manutencoop-logo.jpg

Via Poli, 4  
40069 ZOLA PREDOSA

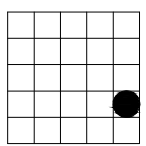

studio tecnico  
ing. RUFFINI R.  
via Armari 28 - Ferrara  
tel. 0532/202635  
fax 0532/1934576  
E-mail: studiouruffini@libero.it

PROPRIETA'  
AZIENDA USL FERRARA

IMMOBILE  
S. BARTOLO  
Via S. Bartolo n°119

ELABORATO  
ARCHITETTONICO - PIANTA PIANO PRIMO

CODICE IMMOBILE PIANO CORPO EDIFICIO  
HD1P11\_10\_

DATA  
MAGGIO 2015

3		DATA VERIFICA	RESPONSABILE SANITARIO
2			
1			
0			
REV.	DESCRIZIONE		

SCALA  
1:200 - 1:100  
FILE NAME  
N° FOGLIO

SCALA PIOTTAGGIO  
1:1

DATA  
MAGGIO 2015

DATA VERIFICA	
RESPONSABILE SANITARIO	