



PLANIMETRIA

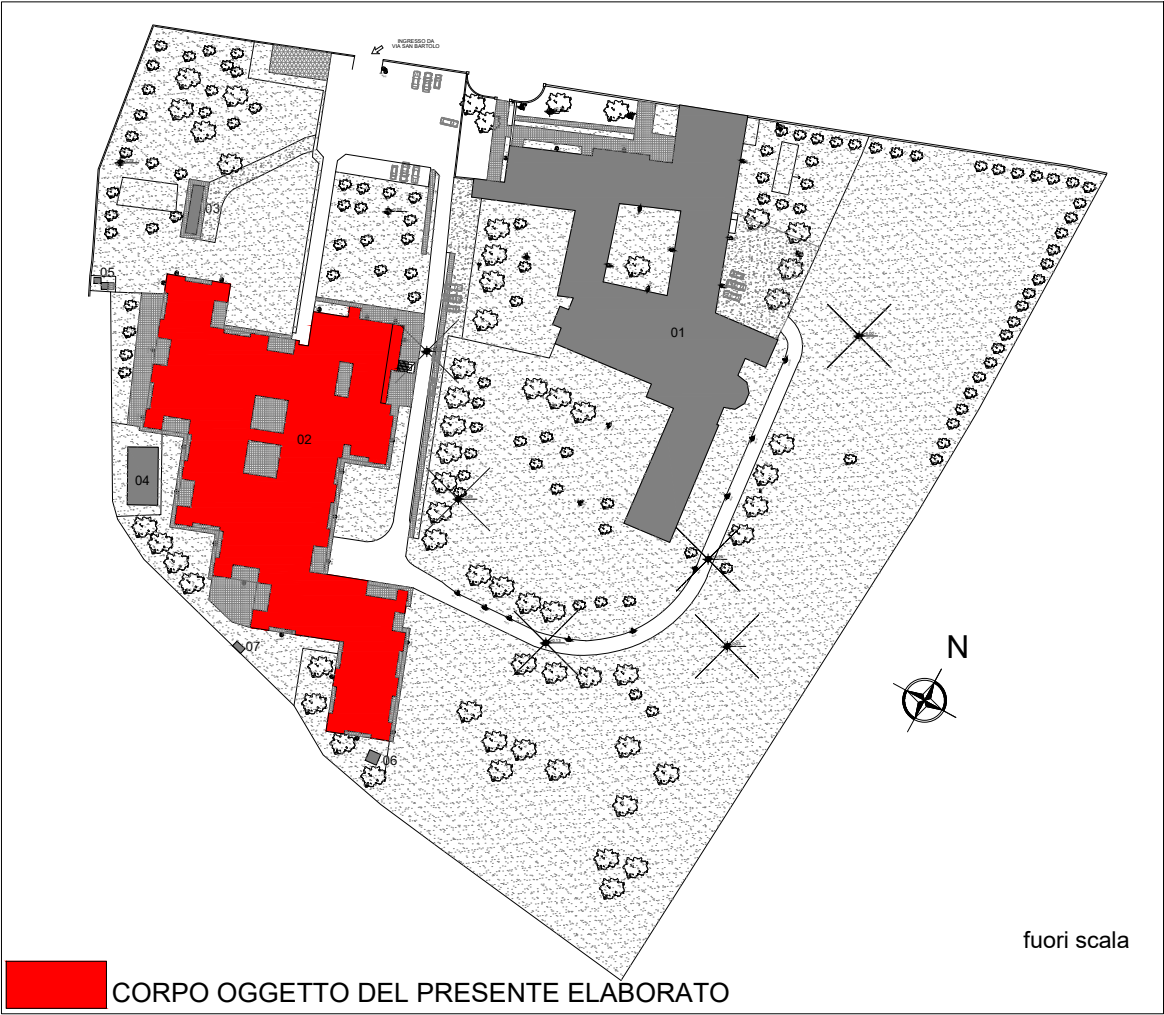

CORPO OGGETTO DEL PRESENTE ELABORATO

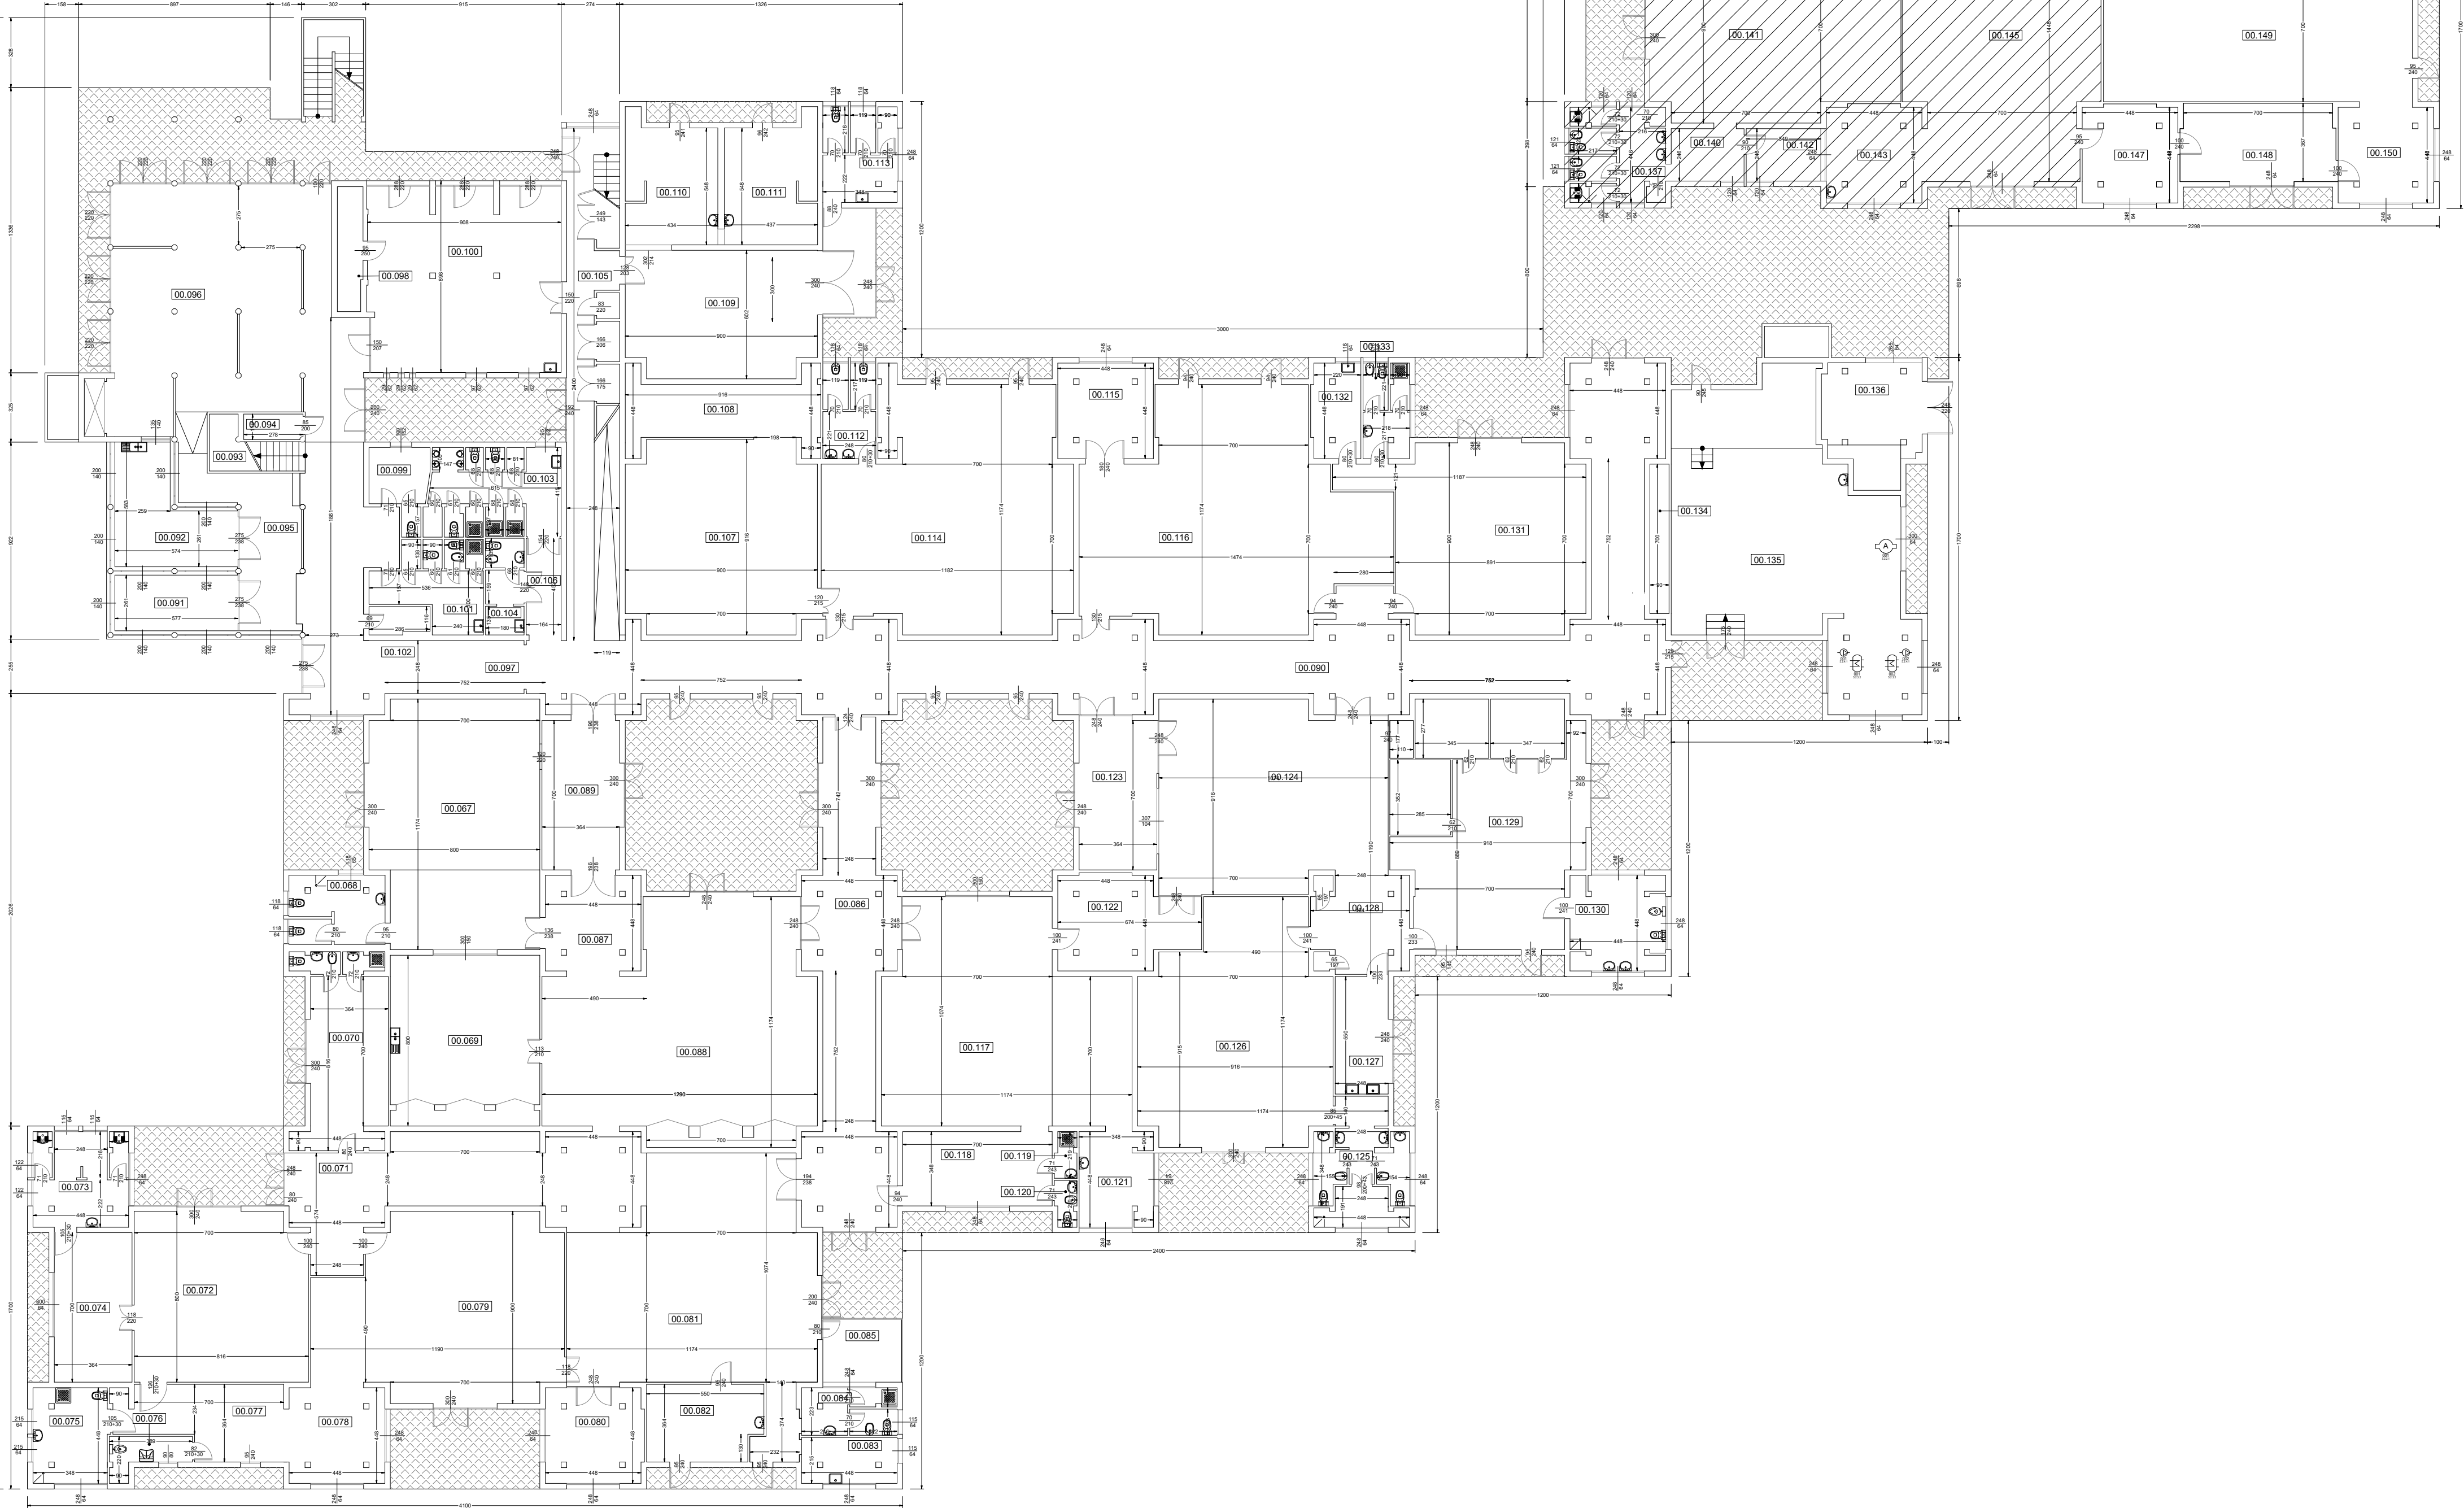

ZONA IN RISTRUTTURAZIONE AL 27/04/16

ZONA DI FUTURA RISTRUTTURAZIONE


| PIANO TERRA (00) | | | | | |
|------------------|-------------------------|-----------------|--------------|-----------------|----------------------------|
| N° VANO | DESTINAZIONE VANO | SUP. NETTA [mq] | H. NETTA [m] | VOL. NETTA [mc] | USO/CLASSIFICAZIONE LOCALE |
| 00.066 | NON ACCESSIBILE | 89.81 | 3.95 | 355.25 | ORDINARIO |
| 00.067 | SALA TELEVISIONE | 89.81 | 3.95 | 355.25 | ORDINARIO |
| 00.068 | NON ACCESSIBILE | 89.81 | 3.95 | 355.25 | ORDINARIO |
| 00.069 | CUCINA | 50.86 | 3.95 | 201.85 | ORDINARIO |
| 00.070 | SPICCIATOIO | 50.86 | 3.95 | 201.85 | ORDINARIO |
| 00.071 | DISAMPEGO | 50.86 | 3.95 | 201.85 | ORDINARIO |
| 00.072 | SALA ATTIVITA' OFFICINA | 50.86 | 3.95 | 201.85 | ORDINARIO |
| 00.073 | SERVIZIO IGIENICO | 50.86 | 3.95 | 201.85 | ORDINARIO |
| 00.074 | MAGAZZINO | 50.86 | 3.95 | 201.85 | ORDINARIO |
| 00.075 | DEPOSITO | 50.86 | 3.95 | 201.85 | ORDINARIO |
| 00.076 | LAVABO | 50.86 | 3.95 | 201.85 | ORDINARIO |
| 00.077 | ANTI | 50.86 | 3.95 | 201.85 | ORDINARIO |
| 00.078 | SALA ATTIVITA' | 50.86 | 3.95 | 201.85 | ORDINARIO |
| 00.079 | SALA ATTIVITA' | 50.86 | 3.95 | 201.85 | ORDINARIO |
| 00.080 | UFFICIO | 50.86 | 3.95 | 201.85 | ORDINARIO |
| 00.081 | SALA ATTIVITA' | 50.86 | 3.95 | 201.85 | ORDINARIO |
| 00.082 | SALA PRANZO | 50.86 | 3.95 | 201.85 | ORDINARIO |
| 00.083 | LAVABO | 50.86 | 3.95 | 201.85 | ORDINARIO |
| 00.084 | SERVIZIO IGIENICO | 50.86 | 3.95 | 201.85 | ORDINARIO |
| 00.085 | GUARDAROBBA | 50.86 | 3.95 | 201.85 | ORDINARIO |
| 00.086 | DISAMPEGO | 50.86 | 3.95 | 201.85 | ORDINARIO |
| 00.087 | DISAMPEGO | 50.86 | 3.95 | 201.85 | ORDINARIO |
| 00.088 | SALA DA PRANZO | 50.86 | 3.95 | 201.85 | ORDINARIO |
| 00.089 | INFERMERIA | 50.86 | 3.95 | 201.85 | ORDINARIO |
| 00.090 | DISAMPEGO-CORRIDOIO | 50.86 | 3.95 | 201.85 | ORDINARIO |
| 00.091 | EX PORTINERIA | 50.86 | 3.95 | 201.85 | ORDINARIO |
| 00.092 | UFFICIO | 50.86 | 3.95 | 201.85 | ORDINARIO |
| 00.093 | VANO SCALA | 50.86 | 3.95 | 201.85 | ORDINARIO |
| 00.094 | RIPOSTIGLIO | 50.86 | 3.95 | 201.85 | ORDINARIO |
| 00.095 | DISAMPEGO | 50.86 | 3.95 | 201.85 | ORDINARIO |
| 00.096 | SALA RITROVIO | 50.86 | 3.95 | 201.85 | ORDINARIO |
| 00.097 | DISAMPEGO-CORRIDOIO | 50.86 | 3.95 | 201.85 | ORDINARIO |
| 00.098 | LOCALE IN CORSO | 50.86 | 3.95 | 201.85 | ORDINARIO |
| 00.099 | SERVIZIO IGIENICO | 50.86 | 3.95 | 201.85 | ORDINARIO |
| 00.100 | NON ACCESSIBILE | 50.86 | 3.95 | 201.85 | ORDINARIO |

| PIANO TERRA (00) | | | | | |
|------------------|--|-----------------|--------------|-----------------|----------------------------|
| N° VANO | DESTINAZIONE VANO | SUP. NETTA [mq] | H. NETTA [m] | VOL. NETTA [mc] | USO/CLASSIFICAZIONE LOCALE |
| 00.101 | SERVIZIO IGIENICO | 50.86 | 3.95 | 201.85 | ORDINARIO |
| 00.102 | CABINA ELETTRICA | 50.86 | 3.95 | 201.85 | ORDINARIO |
| 00.103 | SERVIZIO IGIENICO | 50.86 | 3.95 | 201.85 | ORDINARIO |
| 00.104 | SERVIZIO IGIENICO | 50.86 | 3.95 | 201.85 | ORDINARIO |
| 00.105 | DISAMPEGO-CORRIDOIO | 50.86 | 3.95 | 201.85 | ORDINARIO |
| 00.106 | ANTI-SERVIZIO IGIENICO | 50.86 | 3.95 | 201.85 | ORDINARIO |
| 00.107 | SALA ATTIVITA' | 50.86 | 3.95 | 201.85 | ORDINARIO |
| 00.108 | DEPOSITO | 50.86 | 3.95 | 201.85 | ORDINARIO |
| 00.109 | DEPOSITO FARMACUTICO | 50.86 | 3.95 | 201.85 | ORDINARIO |
| 00.110 | SPICCIATOIO CUCINA | 50.86 | 3.95 | 201.85 | ORDINARIO |
| 00.111 | LOCALE AUTISTI | 50.86 | 3.95 | 201.85 | ORDINARIO |
| 00.112 | SERVIZIO IGIENICO | 50.86 | 3.95 | 201.85 | ORDINARIO |
| 00.113 | SERVIZIO IGIENICO | 50.86 | 3.95 | 201.85 | ORDINARIO |
| 00.114 | SALA PRANZO | 50.86 | 3.95 | 201.85 | ORDINARIO |
| 00.115 | MAGAZZINO | 50.86 | 3.95 | 201.85 | ORDINARIO |
| 00.116 | MAGAZZINO | 50.86 | 3.95 | 201.85 | ORDINARIO |
| 00.117 | GUARDAROBBA | 50.86 | 3.95 | 201.85 | ORDINARIO |
| 00.118 | SALA ATTIVITA' | 50.86 | 3.95 | 201.85 | ORDINARIO |
| 00.119 | BAGNO | 50.86 | 3.95 | 201.85 | ORDINARIO |
| 00.120 | BAGNO | 50.86 | 3.95 | 201.85 | ORDINARIO |
| 00.121 | DISAMPEGO | 50.86 | 3.95 | 201.85 | ORDINARIO |
| 00.122 | DISAMPEGO | 50.86 | 3.95 | 201.85 | ORDINARIO |
| 00.123 | EX INFERMERIA | 50.86 | 3.95 | 201.85 | ORDINARIO |
| 00.124 | EX DEGENZA | 50.86 | 3.95 | 201.85 | ORDINARIO |
| 00.125 | ANTIBAGNO | 50.86 | 3.95 | 201.85 | ORDINARIO |
| 00.126 | EX DEGENZA | 50.86 | 3.95 | 201.85 | ORDINARIO |
| 00.127 | DISAMPEGO | 50.86 | 3.95 | 201.85 | ORDINARIO |
| 00.128 | DISAMPEGO | 50.86 | 3.95 | 201.85 | ORDINARIO |
| 00.129 | EX DEGENZA | 50.86 | 3.95 | 201.85 | ORDINARIO |
| 00.130 | EX BAMBINO | 50.86 | 3.95 | 201.85 | ORDINARIO |
| 00.131 | STUDIO DIRETTORE DIPARTIMENTO | 50.86 | 3.95 | 201.85 | ORDINARIO |
| 00.132 | LOCALE TECNICO LOGICO - CENTRALE TERMICA | 50.86 | 3.95 | 201.85 | ORDINARIO |
| 00.133 | LOCALE TECNICO LOGICO - CENTRALE IDRICA | 50.86 | 3.95 | 201.85 | ORDINARIO |
| 00.134 | MAGAZZINO | 50.86 | 3.95 | 201.85 | ORDINARIO |
| 00.135 | LOCALE TECNICO LOGICO - CENTRALE IDRICA | 50.86 | 3.95 | 201.85 | ORDINARIO |
| 00.136 | SERVIZIO IGIENICO | 50.86 | 3.95 | 201.85 | ORDINARIO |
| 00.137 | EX CABINA MT BT | 50.86 | 3.95 | 201.85 | ORDINARIO |
| 00.138 | NON ACCESSIBILE | 50.86 | 3.95 | 201.85 | ORDINARIO |
| 00.139 | MAGAZZINO | 50.86 | 3.95 | 201.85 | ORDINARIO |
| 00.140 | MAGAZZINO | 50.86 | 3.95 | 201.85 | ORDINARIO |
| 00.141 | UFFICIO | 50.86 | 3.95 | 201.85 | ORDINARIO |
| 00.142 | UFFICIO | 50.86 | 3.95 | 201.85 | ORDINARIO |
| 00.143 | MAGAZZINO | 50.86 | 3.95 | 201.85 | ORDINARIO |
| 00.144 | MAGAZZINO | 50.86 | 3.95 | 201.85 | ORDINARIO |
| 00.145 | MAGAZZINO | 50.86 | 3.95 | 201.85 | ORDINARIO |
| 00.146 | MAGAZZINO | 50.86 | 3.95 | 201.85 | ORDINARIO |
| 00.147 | UFFICIO | 50.86 | 3.95 | 201.85 | ORDINARIO |
| 00.148 | DISAMPEGO | 50.86 | 3.95 | 201.85 | ORDINARIO |
| 00.149 | MAGAZZINO | 50.86 | 3.95 | 201.85 | ORDINARIO |
| 00.150 | MAGAZZINO | 50.86 | 3.95 | 201.85 | ORDINARIO |
| 00.151 | SERVIZIO IGIENICO | 50.86 | 3.95 | 201.85 | ORDINARIO |
| 00.152 | SERVIZIO IGIENICO | 50.86 | 3.95 | 201.85 | ORDINARIO |
| 00.153 | NON ACCESSIBILE | 50.86 | 3.95 | 201.85 | ORDINARIO |
| 00.154 | NON ACCESSIBILE | 50.86 | 3.95 | 201.85 | ORDINARIO |
| 00.155 | CABINA ELETTRICA | 50.86 | 3.95 | 201.85 | ORDINARIO |
| 00.156 | CABINA ELETTRICA | 50.86 | 3.95 | 201.85 | ORDINARIO |
| 00.157 | GRUPPO ELETTRICOLOGICO | 50.86 | 3.95 | 201.85 | ORDINARIO |
| 00.158 | SERRA | 50.86 | 3.95 | 201.85 | ORDINARIO |
| 00.159 | LOCALE TECNICO LOGICO - CENTRALE IDRICA | 50.86 | 3.95 | 201.85 | ORDINARIO |
| 00.160 | DEPOSITO CUIRITO | 50.86 | 3.95 | 201.85 | ORDINARIO |
| 00.161 | LOCALE TECNICO LOGICO - CENTRALE ANTINCENDIO | 50.86 | 3.95 | 201.85 | ORDINARIO |

SERVIZIO SANITARIO REGIONALE
EMILIA-ROMAGNA
Azienda Unità Sanitaria Locale di Ferrara



DIPARTIMENTO INTERAZIENDALE ATTIVITA' TECNICHE E PATRIMONIALI
AZIENDA USL FERRARA
Via Cavallotti 98
44100 Ferrara - tel. 0532 238800

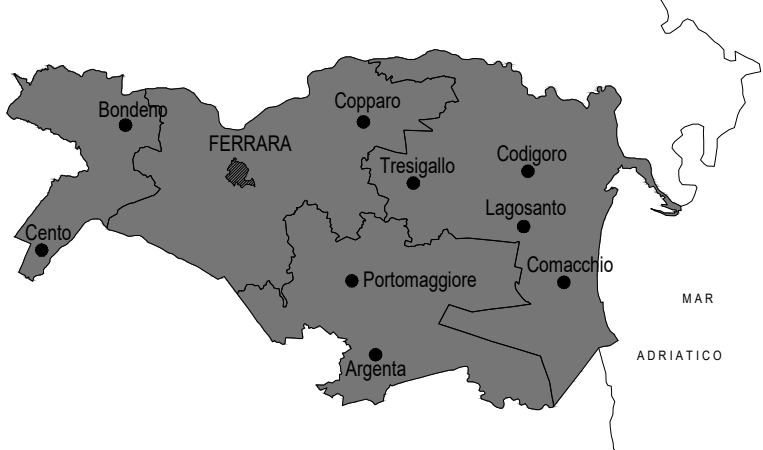

M:\A1_manutencoop-logo.jpg

Via Poli, 4
40069 ZOLA PREDOSA

studio tecnico
ing. RUFFINI R.
via Armari 28 - Ferrara
tel. 0532/202635
fax 0532/1934576
E-mail: studiouruffini@libero.it

PROPRIETA'
AZIENDA USL FERRARA

IMMOBILE
S. BARTOLO
Via S. Bartolo n°119

ELABORATO
ARCHITETTONICO - PIANTE PIANO TERRA CORDO 2

CODICE IMMOBILE
HD1P11_00_02

3
2
1
0
REV.

DESCRIZIONE

SCALA
1:200
FILE NAME
DATA
MAGGIO 2015

SCALA PIOTTAGGIO
1:1
N° FOLGIO

DATA VERIFICA

RESPONSABILE
SANITARIO