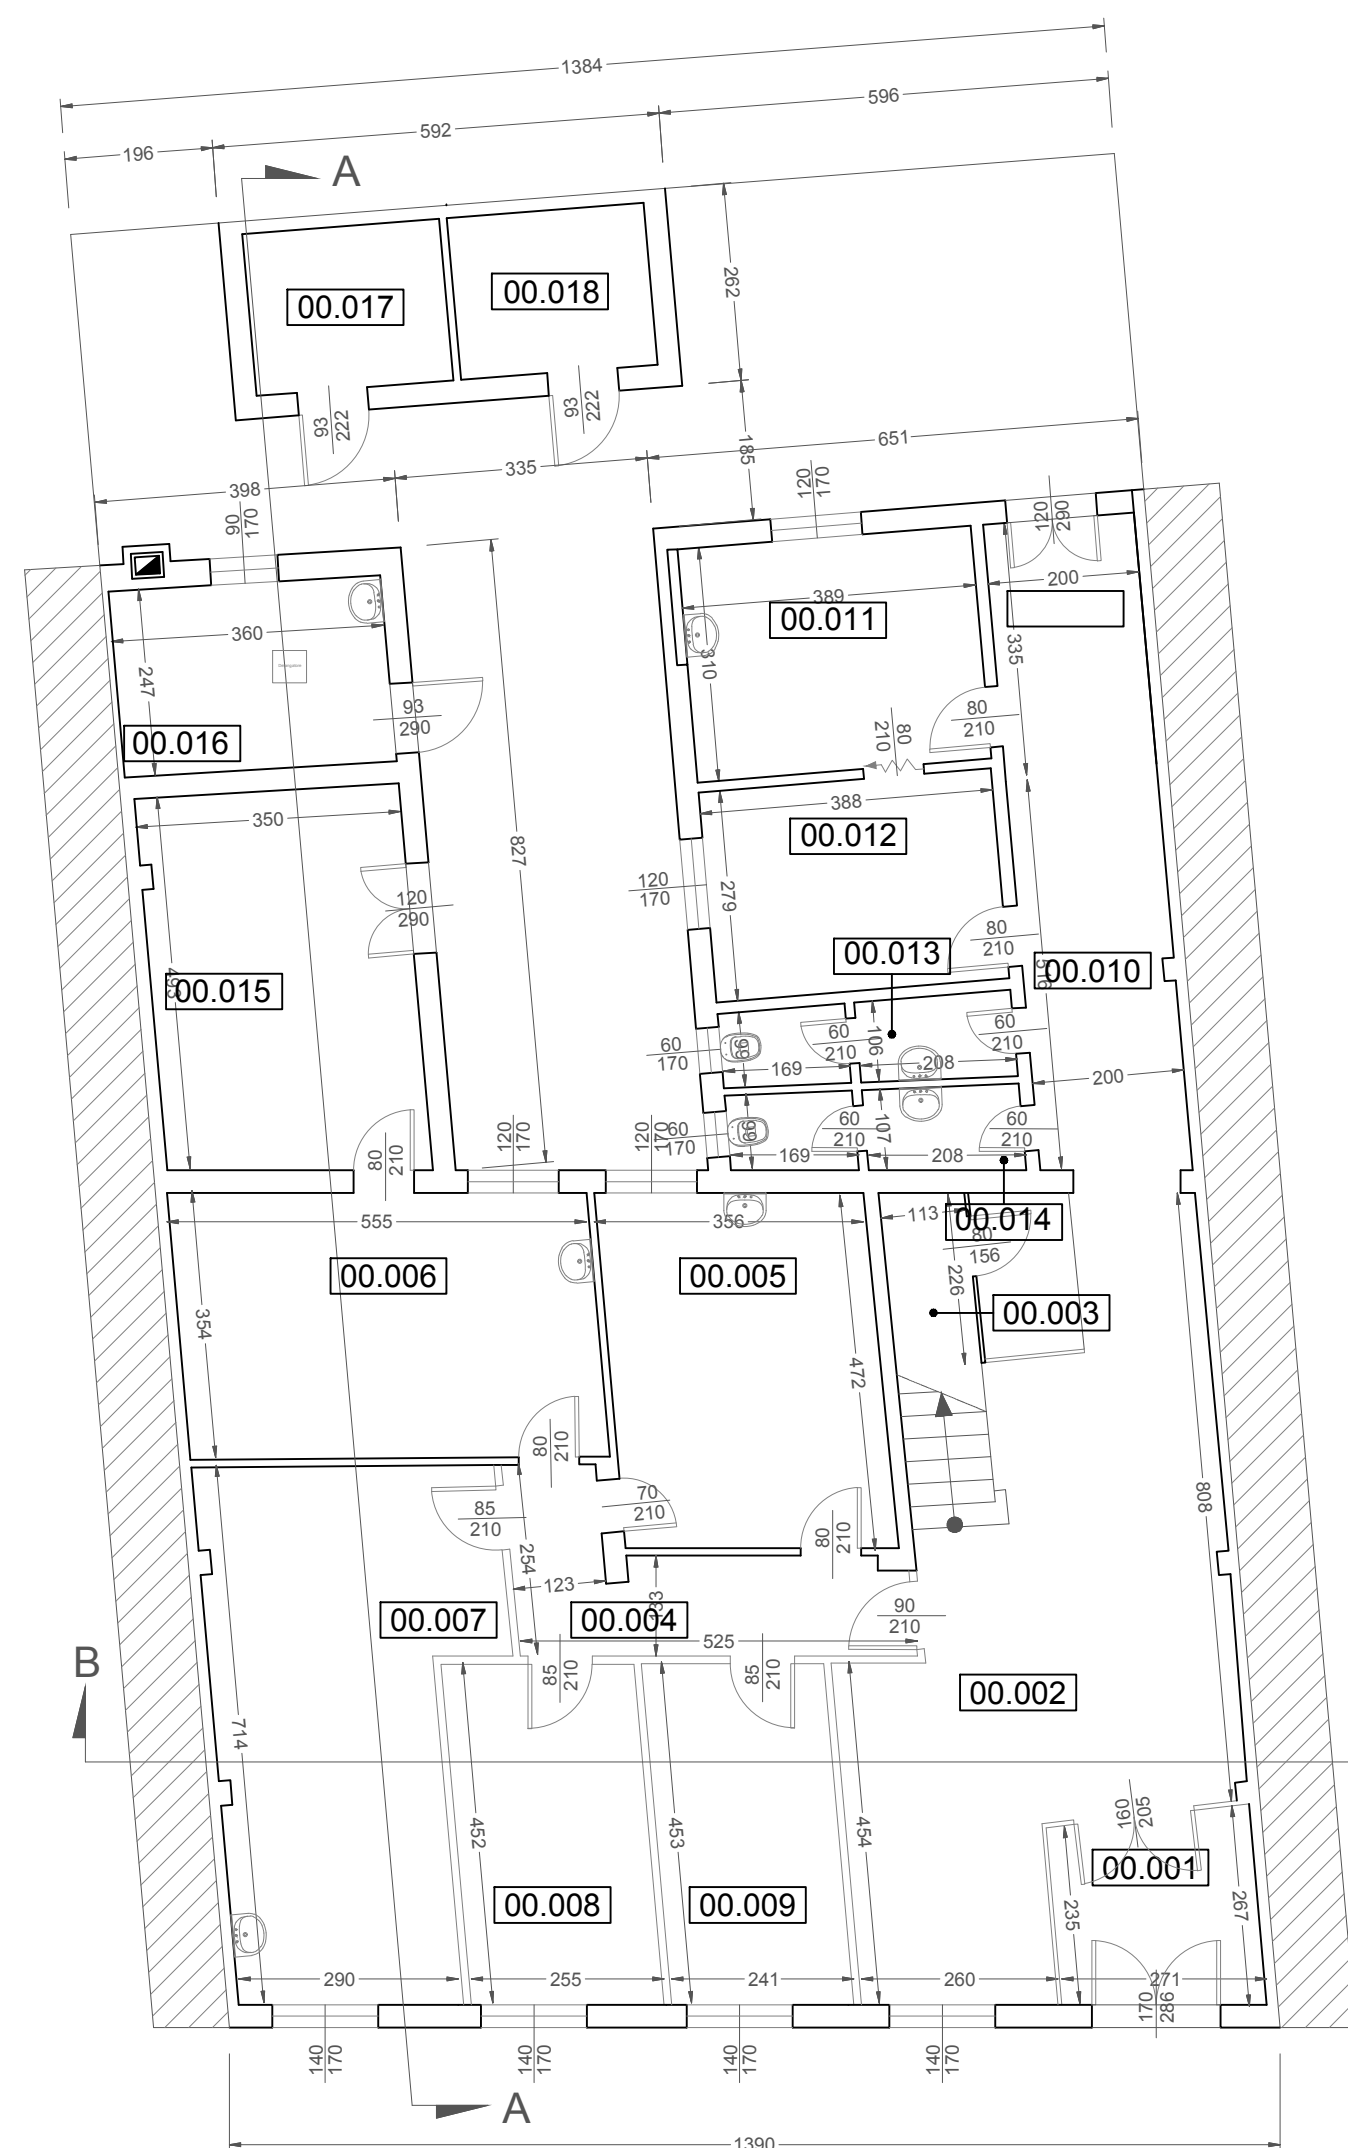
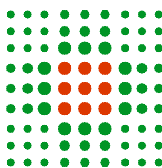
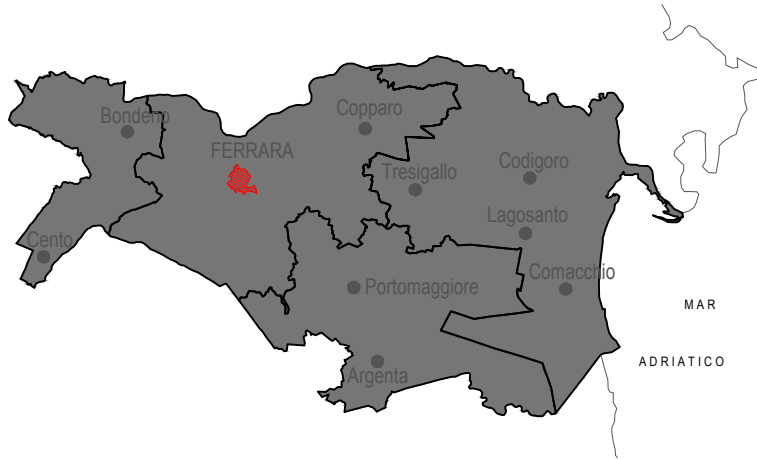

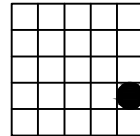


PIANO TERRA (00)					
N° VANO	DESTINAZIONE VANO	SUP. NETTA [mq]	H. NETTA [m]	VOL. NETTO [mc]	CLASSIFICAZIONE LOCALI
00.001	INGRESSO	7,37	3,31	24,39	ORDINARIO
00.002	CORRIDOIO	50,94	3,30	168,10	ORDINARIO
00.003	RIPOSTIGLIO (RIF. 00.002)	50,94	3,30	168,10	ORDINARIO
00.004	CORRIDOIO	8,28	3,30	27,32	ORDINARIO
00.005	CENTRO ANTIDIABETICO	17,14	3,30	56,56	ORDINARIO
00.006	UFFICIO INFERMIERISTICO	19,55	3,30	64,51	ORDINARIO
00.007	AMBULATORIO AUDIOLOGIA	23,79	3,30	78,50	ORDINARIO
00.008	INGEGNERIA CLINICA	11,57	3,30	38,18	ORDINARIO
00.009	AMBULATORIO	10,95	3,30	36,13	ORDINARIO
00.010	CORRIDOIO (RIF. 00.002)	57,78	3,30	190,67	ORDINARIO
00.011	UFFICIO DIETISTA	12,18	3,30	40,19	ORDINARIO
00.012	UFFICIO FARMACEUTICO	10,97	3,30	36,20	ORDINARIO
00.013	SERVIZI IGIENICI	4,19	3,30	13,82	ORDINARIO
00.014	SERVIZI IGIENICI	4,21	3,30	13,89	ORDINARIO
00.015	UFFICIO	18,18	3,30	59,99	ORDINARIO
00.016	CENTRALE TERMICA	9,18	3,30	30,29	ORDINARIO
00.017	NON ACCESSIBILE				
00.018	NON ACCESSIBILE				



 <p>SERVIZIO SANITARIO REGIONALE EMILIA – ROMAGNA Azienda Unità Sanitaria Locale di Ferrara</p>	
 <p>UFFICIO PROGETTAZIONE DIPARTIMENTO INTERDISCIPLINARE ATTIVITÀ TECNICHE E PATRIMONIALI</p>	
DIPARTIMENTO INTERDISCIPLINARE ATTIVITÀ TECNICHE E PATRIMONIALI AZIENDA USL FERRARA Via Cassini 30 44100 Ferrara - tel. 0532 235800	

<div style="border: 1px solid black; width: 100%; height: 100%; display: flex; align-items: center; justify-content: center;"> <p style="font-size: 24px; margin: 0;">M:\A1_manutencoop-logo.jpg</p> </div>	 <p style="font-size: 18px; margin: 0;">studio tecnico ing. RUFFINI R.</p>
Via Poli, 4 40069 ZOLA PREDOSA	via Armari 28 – Ferrara tel. 0532/202635 fax 0532/1934576 E-mail: studioruffini@libero.it

PROPRIETÀ AZIENDA USL FERRARA
IMMOBILE UFFICI Via Cremonino n° 18
ELABORATO ATCHITETTONICO - PIANTA PIANO TERRA

CODICE IMMOBILE PIANO CORPO EDIFICIO	SCALA 1:100	SCALA PIOTTAGGIO 1:1
<div style="display: flex; justify-content: space-around;"> <div style="border: 1px solid black; padding: 2px;">D</div> <div style="border: 1px solid black; padding: 2px;">D</div> <div style="border: 1px solid black; padding: 2px;">2</div> <div style="border: 1px solid black; padding: 2px;">P</div> <div style="border: 1px solid black; padding: 2px;">0</div> <div style="border: 1px solid black; padding: 2px;">3</div> <div style="border: 1px solid black; padding: 2px;">_</div> <div style="border: 1px solid black; padding: 2px;">0</div> <div style="border: 1px solid black; padding: 2px;">0</div> <div style="border: 1px solid black; padding: 2px;">_</div> <div style="border: 1px solid black; padding: 2px;"> </div> </div>	FILE NAME	N° FOGLIO
	DATA MAGGIO 2015	
3		
2		
1		
0		
REV.	DESCRIZIONE	