
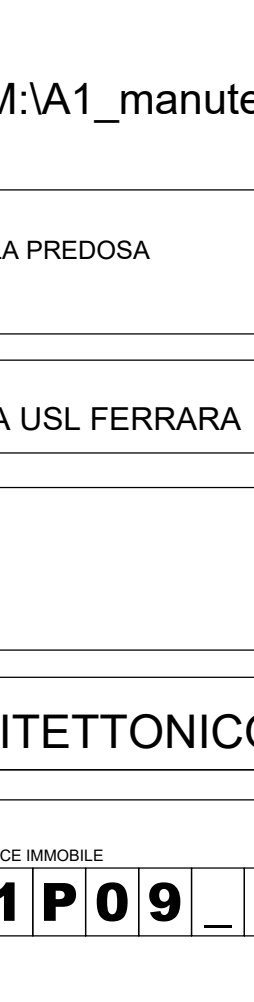





fuori scala




**SERVIZIO SANITARIO REGIONALE**  
**EMILIA-ROMAGNA**  
**Azienda Unità Sanitaria Locale di Ferrara**



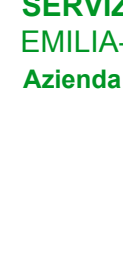

DEPARTAMENTO INTERREGIONALE ATTIVITÀ TECNICHE E PATRIMONIALI  
 AZIENDA USL FERRARA  
 Via Cassali 30  
 44100 Ferrara - tel. 0532 238900

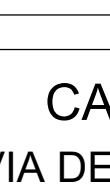

studio tecnico  
 ing. RUFFINI R.

**PROPRIETÀ**  
 AZIENDA USL FERRARA

**IMMOBILE**

**CASA BADIA**  
**VIA DEL COSSA N° 18**

**ELABORATO**  
**ARCHITETTONICO - PIANTA PIANO SECONDO**

CODICE IMMOBILE	PIANO	CORPO EDIFICIO
<b>HD1P09_20</b>	_	_

SCALA
1:100
FILE NAME
DATA
MAGGIO 2015

SCALA PLOTTAGGIO
1:1
N° FOGLIO

3	2	1	0	REV.	DESCRIZIONE