

PLANIMETRIA


PIANO SEMINTERRATO (01)					
N° VANO	DESTINAZIONE VANO	SUP. NETTA [mq]	H. NETTA [m]	VOL. NETTA [mc]	CATEGORIA LOCALI
01.001	RIPOSTIGLIO-DEPOSITO	11,75	2,13	25,02	ORDINARIO
01.002	RIPOSTIGLIO-DEPOSITO	21,94	2,10	46,07	ORDINARIO
01.003	RIPOSTIGLIO-DEPOSITO	5,11	2,05	10,47	ORDINARIO
01.004	RIPOSTIGLIO-DEPOSITO	9,03	2,05	18,51	ORDINARIO
01.005	LOCALE TECNOLOGICO - S.LE PALAZZINA SUORE	16,89	2,05	34,62	ORDINARIO
01.006	RIPOSTIGLIO-DEPOSITO	15,92	2,10	33,43	ORDINARIO
01.007	RIPOSTIGLIO-DEPOSITO	13,26	2,05	27,18	ORDINARIO
01.008	RIPOSTIGLIO-DEPOSITO	13,15	2,10	27,62	ORDINARIO




fuori scala


 CORPO OGGETTO DEL PRESENTE ELABORATO

08

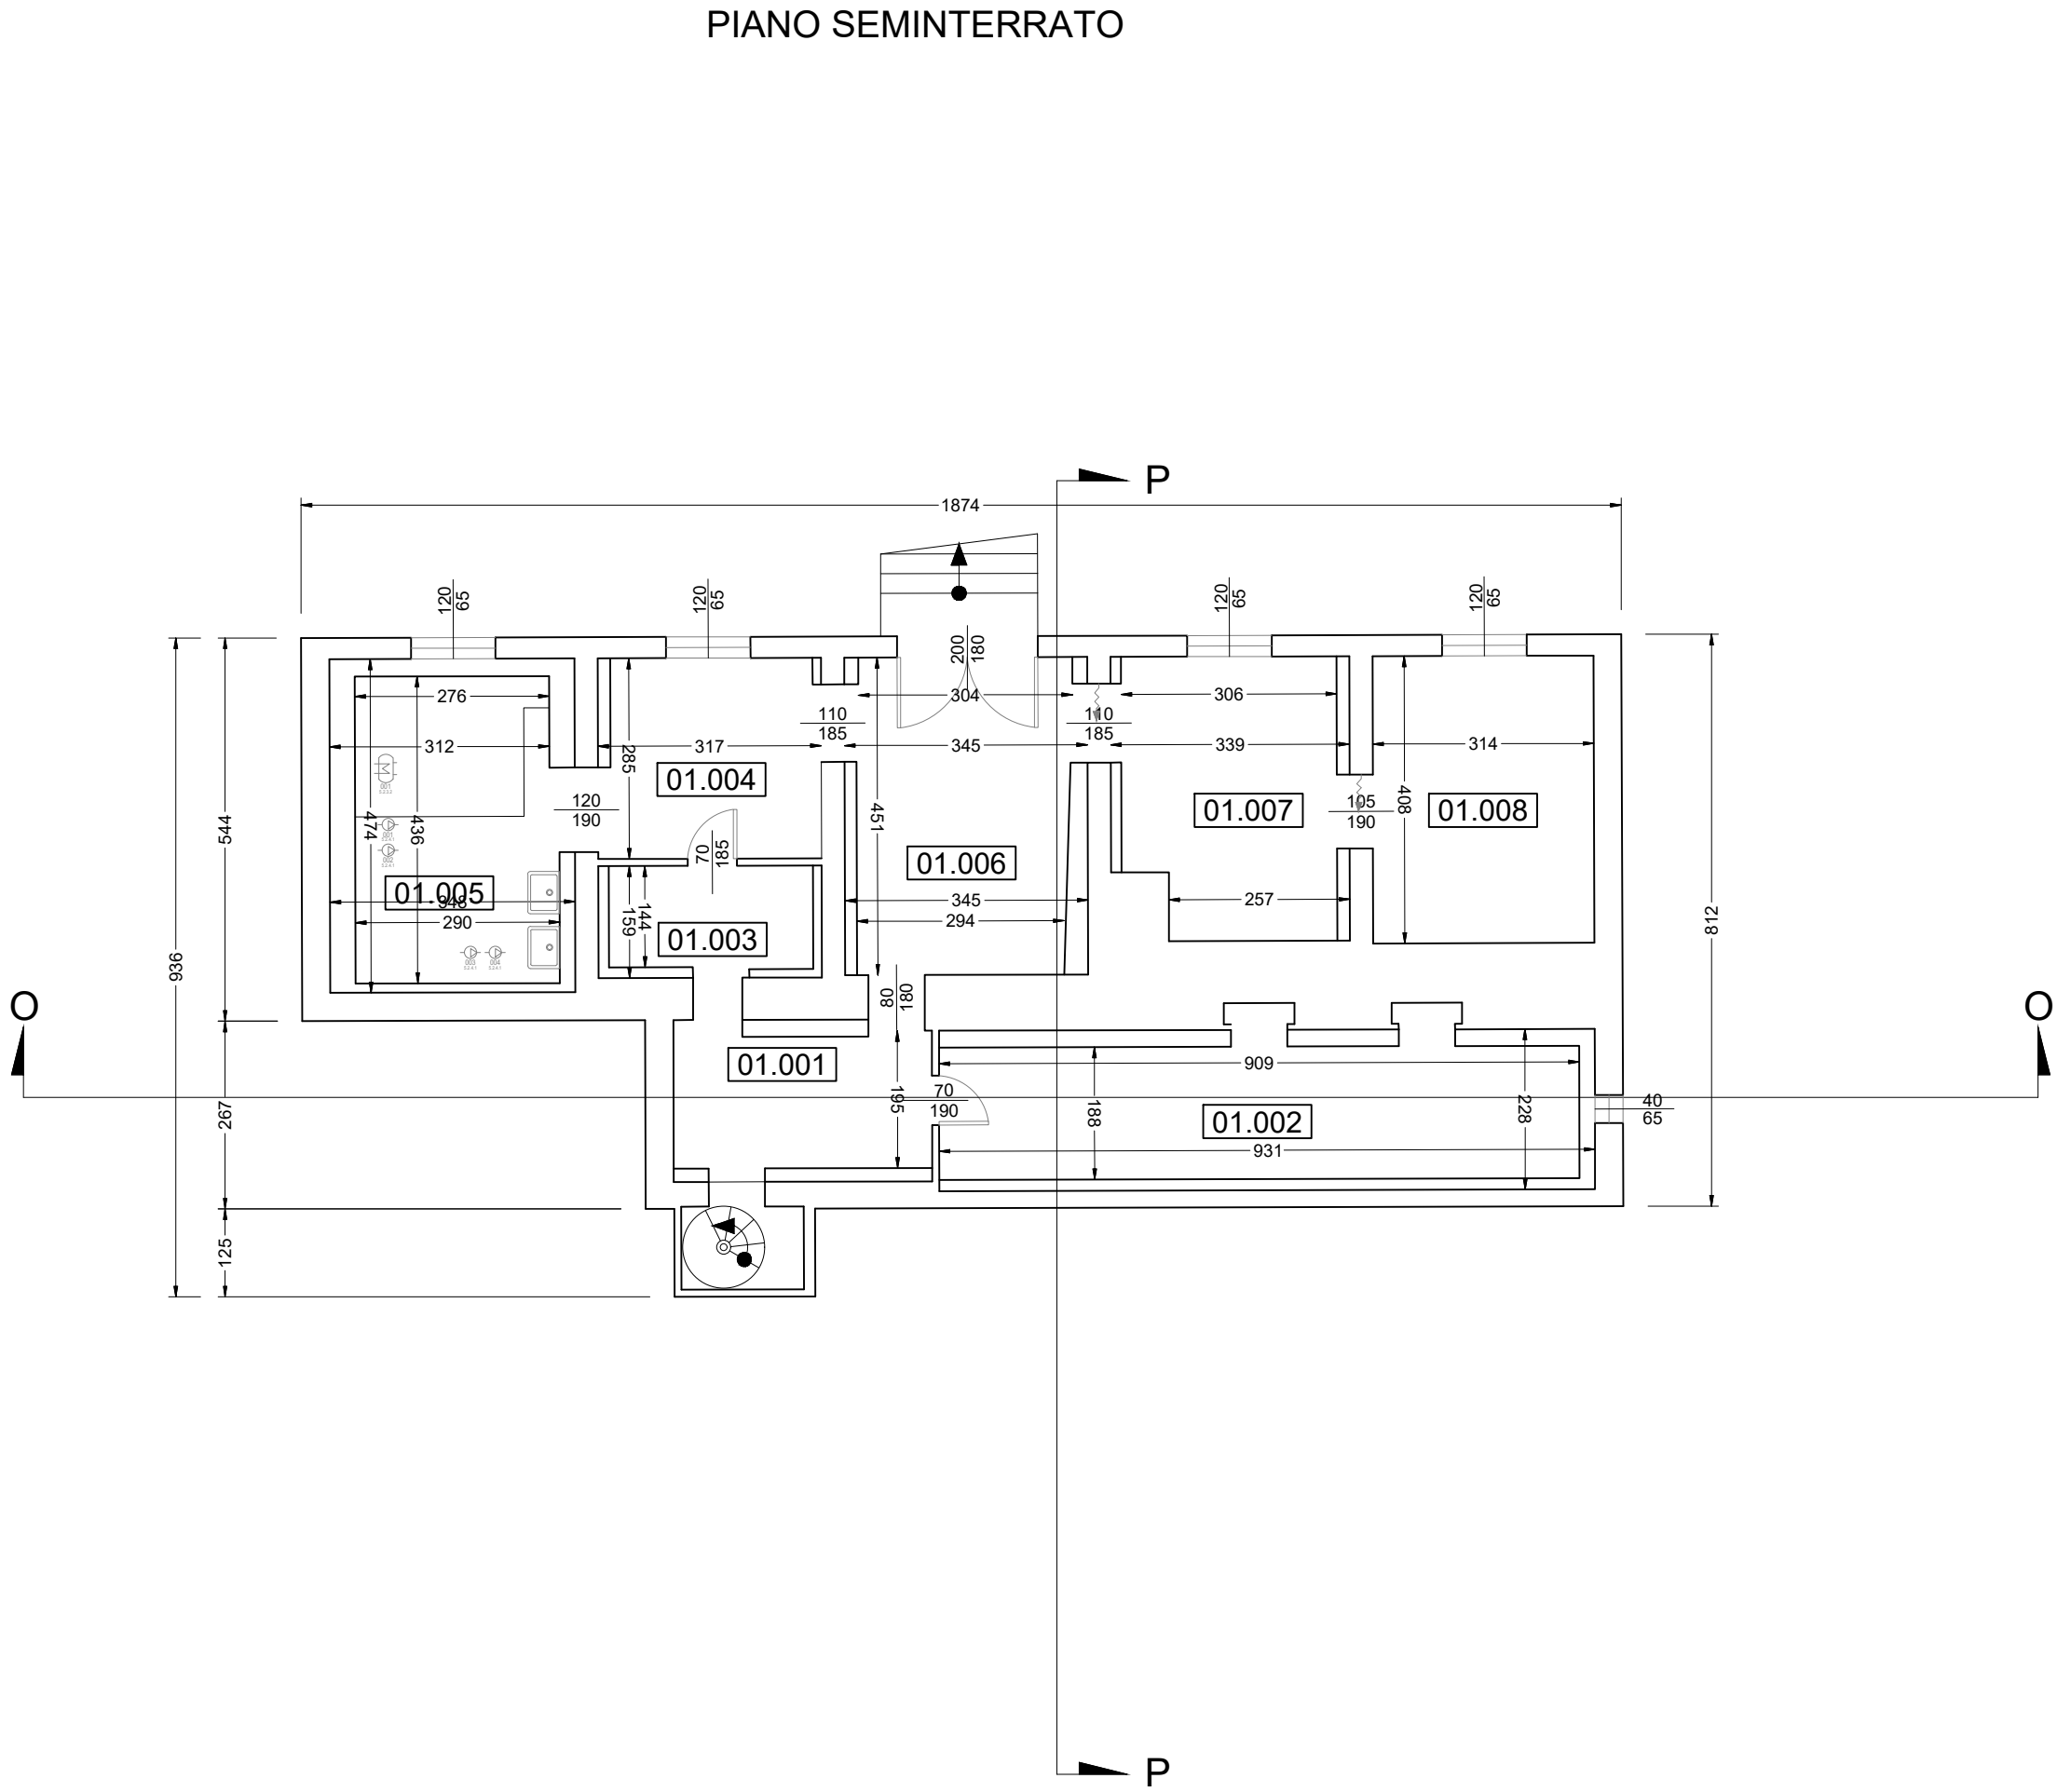

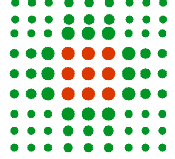


**SERVIZIO SANITARIO REGIONALE**  
EMILIA-ROMAGNA  
Azienda Unità Sanitaria Locale di Ferrara



MAR ADRIATICO



DIPARTIMENTO INTERAZIENDALE ATTIVITA' TECNICHE E PATRIMONIALI  
AZIENDA USL FERRARA  
Via Cervia 31  
44100 Ferrara - tel. 0532 235800





studio tecnico  
ing. RUFFINI R.  
via Armari 28 - Ferrara  
tel. 0532/202635  
fax 0532/1934576  
E-mail: studioruffini@libero.it

PROPRIETA':  
**AZIENDA USL FERRARA**

IMMOBILE  
**OSPEDALE "F.LLI BORSELLI"**  
Via Dazio n° 113

ELABORATO  
**ARCHITETTONICO - PIANTA PIANO SEMINTERRATO**

CODICE IMMOBILE										PIANO		CORPO EDIFICIO				SCALA 1:200 - 1:100		SCALA PLOTTAGGIO 1:1								
C		P		1		P		0		2		_	0	1	_					FILE NAME		N° FOGLIO				
																							DATA MAGGIO 2015			
3																							DATA VERIFICA			
2																										
1																							RESPONSABILE SANITARIO			
0																										
REV.		DESCRIZIONE																								