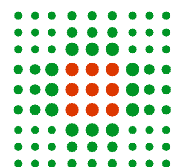
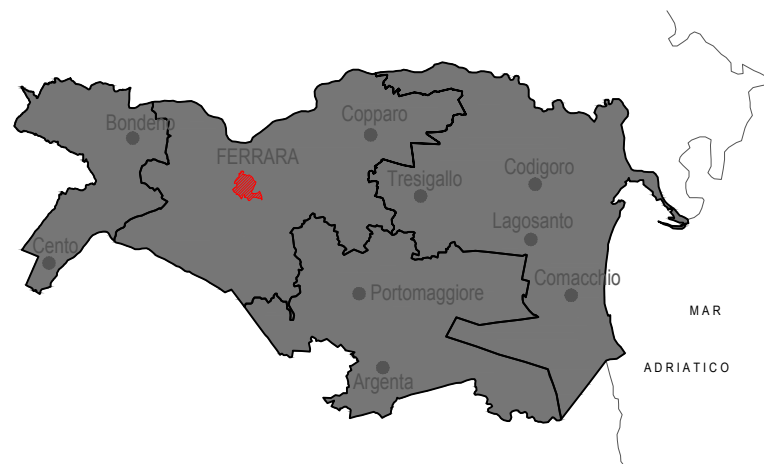

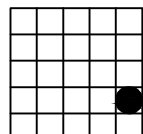




PIANO TERZO (30)					
N° VANO	DESTINAZIONE VANO	SUP. NETTA [mq]	H. NETTA [m]	VOL. NETTO [mc]	USO E DESTINAZIONE LOCALI
30.001	VANO SCALA	25,12	3,50	87,92	ORDINARIO
30.002	ATRIO	67,38	3,50	235,83	ORDINARIO
30.003	FILTRO	19,12	3,50	66,92	ORDINARIO
30.004	DEPOSITO	9,22	3,20	29,50	ORDINARIO
30.005	DEPOSITO	9,47	3,20	30,30	ORDINARIO
30.006	DEGENZA CON BAGNO	29,38	3,52	103,41	ORDINARIO
30.007	DEGENZA CON BAGNO	30,22	3,50	105,77	ORDINARIO
30.008	DEGENZA CON BAGNO	30,85	3,50	107,98	ORDINARIO
30.009	RIPOSTIGLIO	4,70	3,50	16,45	ORDINARIO
30.010	INFERMIERI	17,60	3,50	61,60	ORDINARIO
30.011	CORRIDOIO	66,16	3,50	231,56	ORDINARIO
30.012	DEGENZA CON BAGNO	30,47	3,50	106,65	ORDINARIO
30.013	DEGENZA CON BAGNO	31,54	3,50	110,39	ORDINARIO
30.014	DEPOSITO PULITO	11,44	3,50	40,04	ORDINARIO
30.015	DEPOSITO SPORCO	11,44	3,50	40,04	ORDINARIO
30.016	DEGENZA CON BAGNO	24,97	3,50	87,40	ORDINARIO
30.017	DEGENZA CON BAGNO	25,69	3,50	89,92	ORDINARIO
30.018	DISIMPEGNO	3,16	3,50	11,06	ORDINARIO
30.019	BAGNO PUBBLICO	4,19	3,50	14,67	ORDINARIO
30.020	BAGNO DISABILI	5,26	3,50	18,41	ORDINARIO
30.021	BAGNO	3,47	3,50	12,15	ORDINARIO
30.022	BAGNO	3,36	3,50	11,76	ORDINARIO
30.023	DEGENZA CON BAGNO	20,19	3,50	70,67	ORDINARIO
30.024	DEGENZA CON BAGNO	19,77	3,50	69,20	ORDINARIO
30.025	DEGENZA CON BAGNO	20,96	3,50	73,36	ORDINARIO
30.026	VUOTATOIO	7,23	3,50	25,31	ORDINARIO
30.027	BAGNO ASSISTITO	8,84	3,50	30,94	ORDINARIO
30.028	CORRIDOIO	51,89	3,50	181,62	ORDINARIO
30.029	CAPO SALA	9,54	3,50	33,39	ORDINARIO
30.030	AMBULATORIO CON BAGNO	19,42	3,50	67,97	ORDINARIO
30.031	CUCINETTA	15,86	3,50	55,51	ORDINARIO
30.032	SALA POLIVALENTE	27,52	3,50	96,32	ORDINARIO
30.033	DEPOSITO AUSILI	7,27	3,50	25,45	ORDINARIO
30.034	SOSTA SALME	7,08	3,50	24,78	ORDINARIO
30.035	BAGNO PERSONALE	3,60	3,50	12,60	ORDINARIO
30.036	DEGENZA CON BAGNO	19,16	3,50	67,06	ORDINARIO
30.037	DEGENZA CON BAGNO	19,95	3,50	69,83	ORDINARIO
30.038	BAGNO PERSONALE	3,86	3,50	13,51	ORDINARIO
30.039	VUOTATOIO	7,85	3,50	27,48	ORDINARIO
30.040	BAGNO ASSISTITO	7,79	3,50	27,27	ORDINARIO
30.041	CORRIDOIO	49,02	3,50	171,57	ORDINARIO
30.042	DEGENZA CON BAGNO	24,79	3,50	86,77	ORDINARIO
30.043	PALESTRA	25,29	3,50	88,52	ORDINARIO
30.044	DEPOSITO PULITO	11,43	3,50	40,01	ORDINARIO
30.045	DEPOSITO SPORCO	11,44	3,50	40,04	ORDINARIO
30.046	PALESTRA	25,27	3,50	88,45	ORDINARIO
30.047	PALESTRA	37,21	3,50	130,24	ORDINARIO
30.048	LOCALE TECNICO	10,79	3,50	37,77	ORDINARIO

	SERVIZIO SANITARIO REGIONALE EMILIA-ROMAGNA Azienda Unità Sanitaria Locale di Ferrara	
		
DIPARTIMENTO INTERREGIONALE ATTIVITÀ TECNICHE E PATRIMONIALI AZIENDA USL FERRARA Via Roma 1 47100 Ferrara - tel. 0532.22005		

<div style="border: 1px solid black; padding: 10px; margin: 0 auto; width: 80%;"> <p style="font-size: 1.2em; margin: 0;">M:A1_manutentcoop-logo.jpg</p> </div>	 <p style="margin-top: 0;">studio tecnico ing. RUFFINI A.</p> <p style="margin-top: 20px;">via Armani 28 - Ferrara tel. 0532/202635 fax 0532/1934576 E-mail: studiouruffini@libero.it</p>
---	--

PROSPETTIVA: <div style="border: 1px solid black; padding: 5px; text-align: center;"> AZIENDA USL FERRARA </div>
--

INGRESSO: <div style="border: 1px solid black; padding: 10px; text-align: center; margin-top: 10px;"> <p style="font-size: 1.2em; margin: 0;">OSPEDALE S.CAMILLO</p> <p style="font-size: 1.2em; margin: 0;">Via Felletti,2 - COMACCHIO</p> </div>
--

ELABORATO: <div style="border: 1px solid black; padding: 5px; text-align: center; margin-top: 5px;"> <p style="font-size: 1.2em; margin: 0;">ARCHITETTONICO - PIANTA PIANO TERZO</p> </div>

CODICE ARABILE <div style="border: 1px solid black; padding: 2px; display: inline-block;"> FP2P05 </div>	PIANO <div style="border: 1px solid black; padding: 2px; display: inline-block;"> 30 </div>	CORPO EDIFICIO <div style="border: 1px solid black; padding: 2px; display: inline-block;"> <div style="display: flex; justify-content: space-between; width: 100%;"> <div style="border: 1px solid black; width: 15px; height: 15px;"></div> </div> </div>	<table style="width: 100%; border-collapse: collapse;"> <tr> <td style="width: 33%; border-bottom: 1px solid black;"> SCALA: 1:100 </td> <td style="width: 33%; border-bottom: 1px solid black;"> FILE NAME </td> <td style="width: 33%; border-bottom: 1px solid black;"> SCALA PI OTTAGGIO 1:1 </td> </tr> <tr> <td style="border-bottom: 1px solid black;">DATA MAGGIO 2015</td> <td></td> <td></td> </tr> </table>	SCALA: 1:100	FILE NAME	SCALA PI OTTAGGIO 1:1	DATA MAGGIO 2015																												
SCALA: 1:100	FILE NAME	SCALA PI OTTAGGIO 1:1																																	
DATA MAGGIO 2015																																			
<table style="width: 100%; border-collapse: collapse;"> <tr><td style="width: 20px; border-bottom: 1px solid black;">3</td><td></td></tr> <tr><td style="width: 20px; border-bottom: 1px solid black;">2</td><td></td></tr> <tr><td style="width: 20px; border-bottom: 1px solid black;">1</td><td></td></tr> <tr><td style="width: 20px; border-bottom: 1px solid black;">0</td><td></td></tr> </table>	3		2		1		0		3																																			
2																																			
1																																			
0																																			
3																																			
2																																			
1																																			
0																																			
REV.	DESCRIZIONE																																		