

PLANIMETRIA

Viale Bruno Buozzi

Strada Provinciale 29


INGRESSO




01


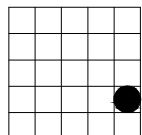
CORPO OGGETTO DEL PRESENTE ELABORATO

fuori

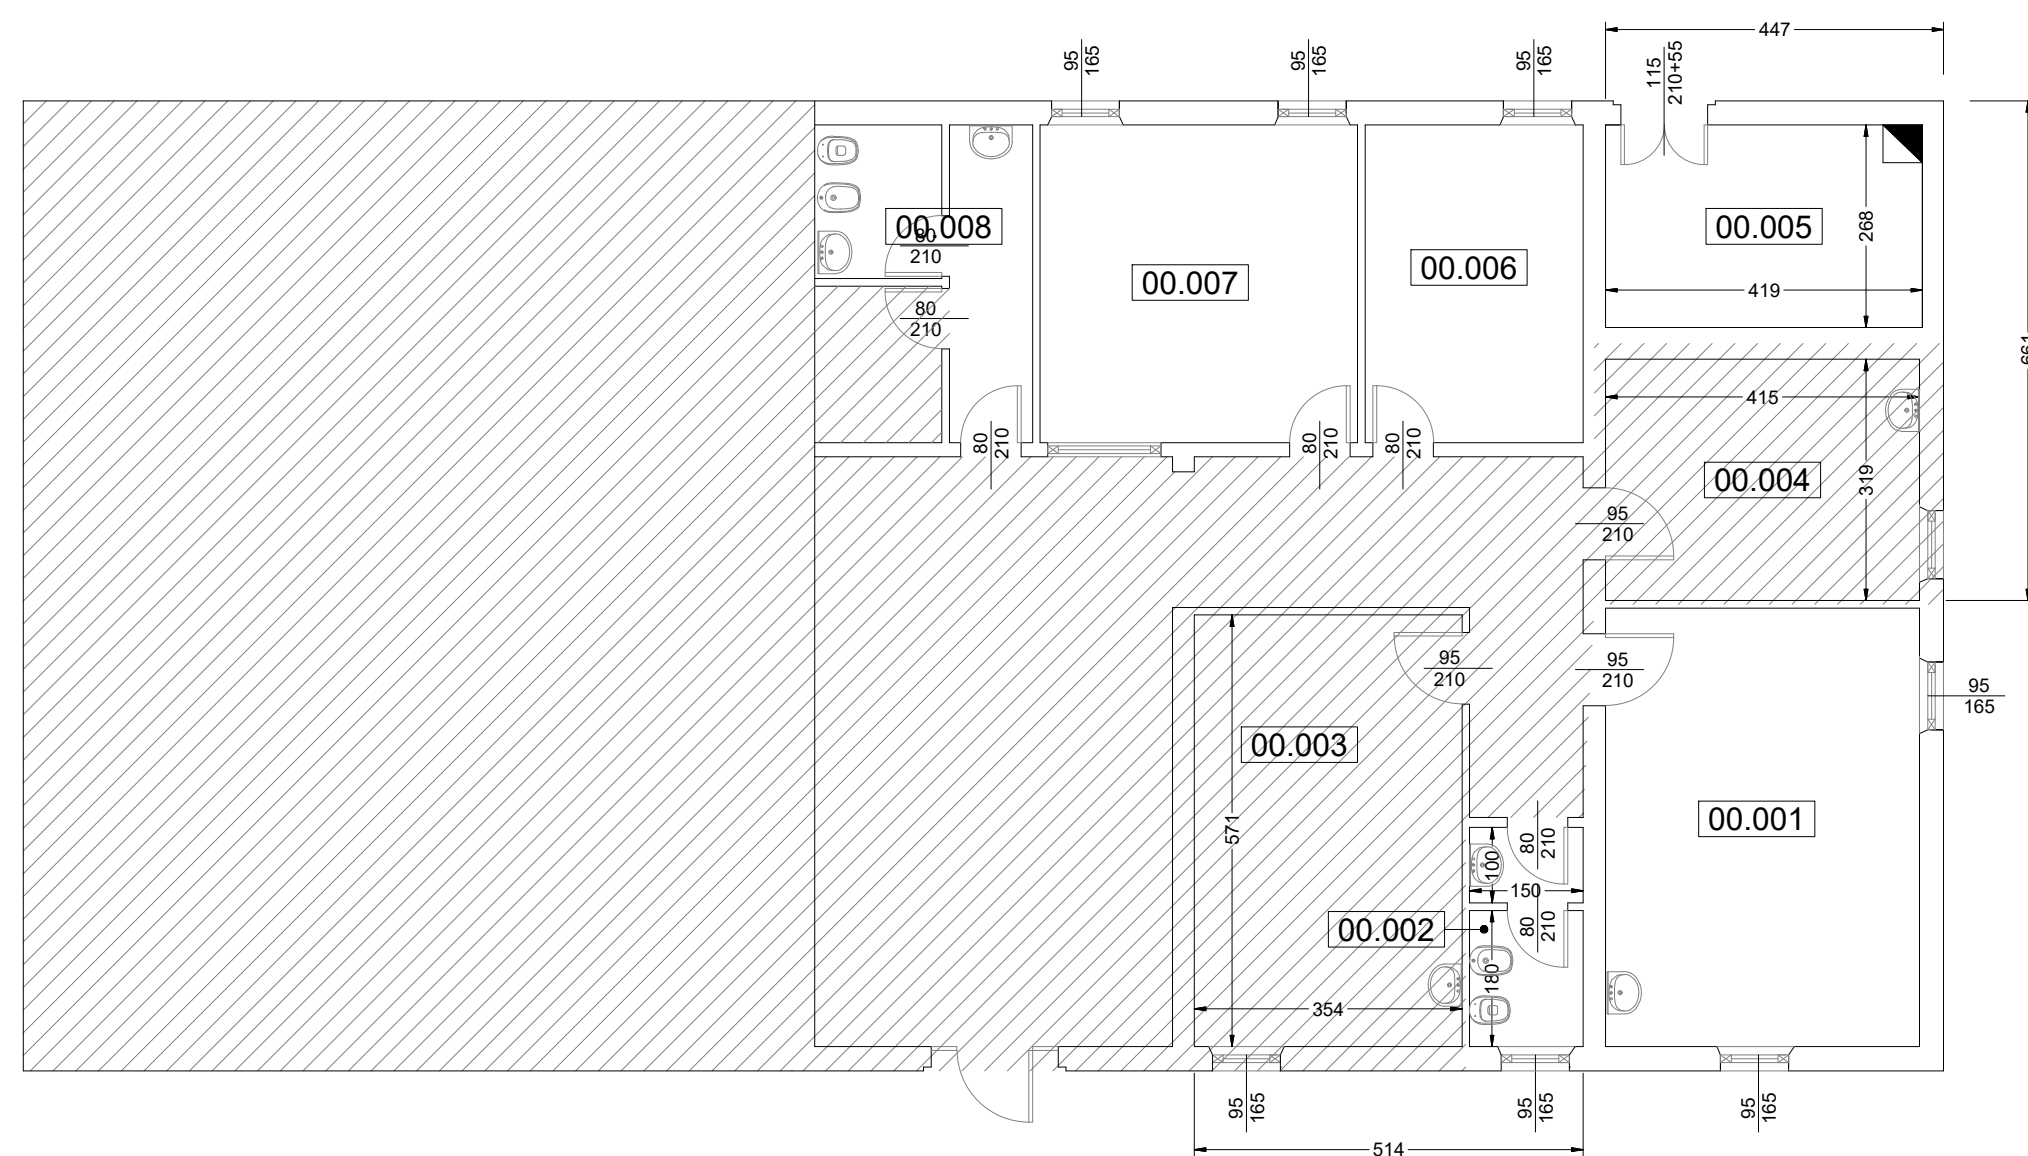PIANO TERRA (00)					
N° VANO	DESTINAZIONE VANO	SUP. NETTA [mq]	H. NETTA [m]	VOL. NETTO [mc]	CLASSIF. LOCALI
00.001	AMBULATORIO PRELIEVI	24,07	3,00	72,21	GRUPPO 0
00.002	SERVIZI IGENICI	4,38	3,00	13,14	ORDINARIO
00.003	AMBULATORIO GINECOLOGICO (NON ATTIVO)	20,31	3,00	60,93	GRUPPO 0
00.004	AMBULATORIO PEDIATRICO (NON ATTIVO)	13,23	3,00	39,69	GRUPPO 0
00.005	CENTRALE TERMICA	11,22	3,00	33,66	ORDINARIO
00.006	UFFICCI AVIS	12,09	3,00	36,27	ORDINARIO
00.007	CUP	17,64	3,00	52,92	ORDINARIO
00.008	SERVIZI IGENICI	8,26	3,00	24,78	ORDINARIO

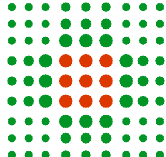

	SERVIZIO SANITARIO REGIONALE EMILIA-ROMAGNA Azienda Unità Sanitaria Locale di Ferrara	
		
DIPARTIMENTO INTERAZIENDALE ATTIVITA' TECNICHE E PATRIMONIALI AZIENDA USL FERRARA Via Cassali 30 44100 Ferrara - tel. 052 255800		

	 <p style="margin-top: 10px;"> via Armari 28 - Ferrara tel. 0532/202635 fax 0532/1934576 E-mail: studiuruffini@libero.it </p>
---	---

PROPRIETA' AZIENDA USL FERRARA	
POLIAMBULATORIO Via B. Buozzi n° 17	

ELABORATO ARCHITETTONICO - PIANTA PIANO TERRA	
---	--

CODICE IMMOBILE PIANO CORPO EDIFICIO <div style="display: flex; justify-content: space-around; align-items: center;"> <div style="border: 1px solid black; padding: 2px 5px;">Z</div> <div style="border: 1px solid black; padding: 2px 5px;">D</div> <div style="border: 1px solid black; padding: 2px 5px;">4</div> <div style="border: 1px solid black; padding: 2px 5px;">C</div> <div style="border: 1px solid black; padding: 2px 5px;">0</div> <div style="border: 1px solid black; padding: 2px 5px;">1</div> <div style="border: 1px solid black; padding: 2px 5px;">_</div> <div style="border: 1px solid black; padding: 2px 5px;">0</div> <div style="border: 1px solid black; padding: 2px 5px;">0</div> <div style="border: 1px solid black; padding: 2px 5px;">_</div> <div style="border: 1px solid black; padding: 2px 5px;"> </div> </div>	SCALA 1:100 FILE NAME DATA MAGGIO 2015										
SCALA PLOTTAGGIO 1:1 N° FOGLIO	DATA VERIFICA RESPONSABILE SANITARIO										
<table border="1" style="width: 100%; border-collapse: collapse;"> <tr><td style="width: 5%; text-align: center;">3</td><td style="width: 95%;"></td></tr> <tr><td style="text-align: center;">2</td><td></td></tr> <tr><td style="text-align: center;">1</td><td></td></tr> <tr><td style="text-align: center;">0</td><td></td></tr> <tr> <td style="width: 5%; text-align: center;">REV.</td> <td style="text-align: center;">DESCRIZIONE</td> </tr> </table>	3		2		1		0		REV.	DESCRIZIONE	
3											
2											
1											
0											
REV.	DESCRIZIONE										