



PLANIMETRIA

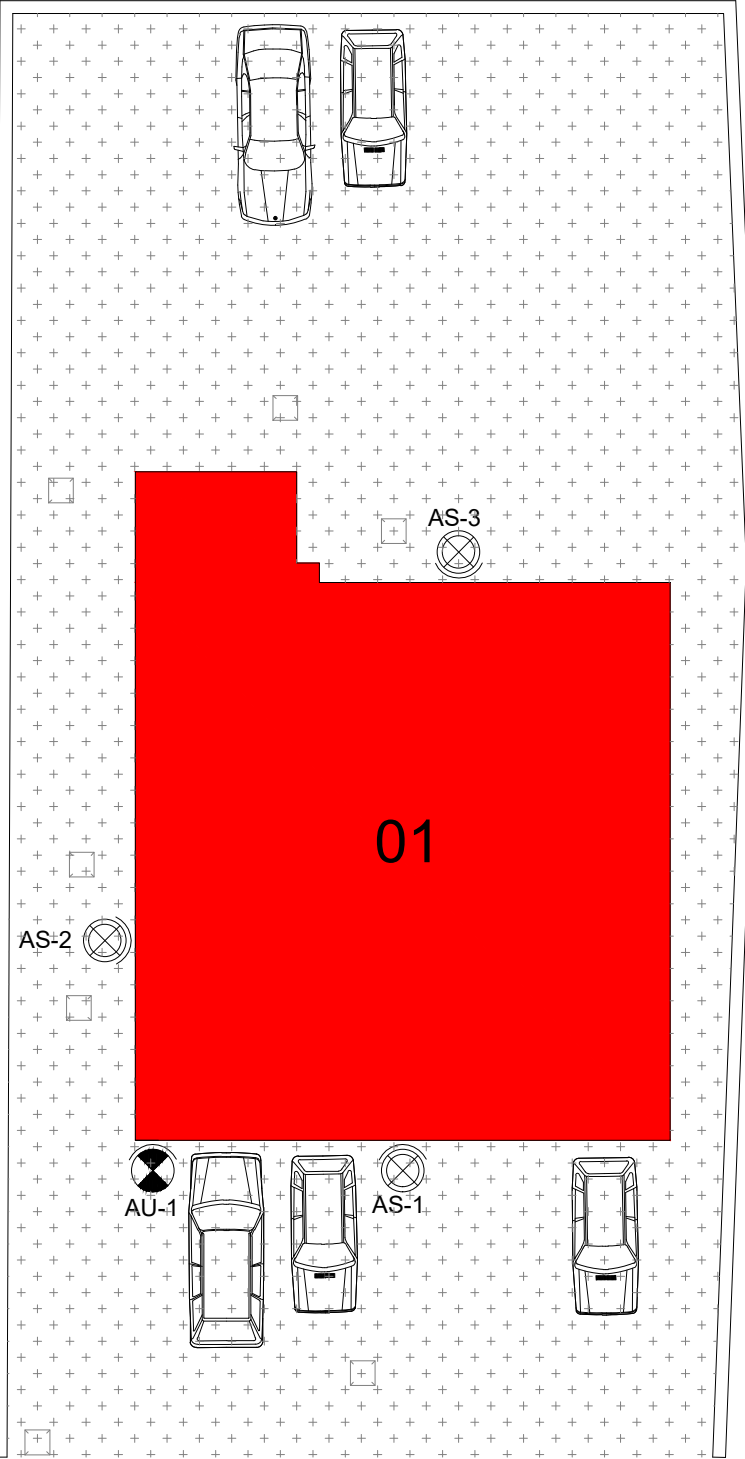

CORPO OGGETTO DEL PRESENTE ELABORATO

fuori scala

PIANO TERRA (00)					
N° VANO	DESTINAZIONE VANO	SUP. NETTA [mq]	H. NETTA [m]	VOL. NETTA [mc]	CLASSIFICAZIONE LOCALI
00.001	INGRESSO CORRIDOIO	21,10	3,00	63,33	ORDINARIO
00.002	SALA ATTESA	27,34	3,00	82,02	ORDINARIO
00.003	AMBULATORIO - SALA MEDICAZIONI - SEGRETERIA	18,98	3,00	56,94	GRUPPO 0
00.004	AMBULATORIO	12,24	3,00	36,72	GRUPPO 0
00.005	SERVIZI IGIENICI	5,14	3,00	15,42	ORDINARIO
00.006	CENTRALE TERMICA	7,77	2,98	23,15	ORDINARIO
00.007	AMBULATORIO	18,98	3,01	57,12	GRUPPO 0
00.008	AMBULATORIO	11,28	3,01	33,95	GRUPPO 0
00.009	VANO SCALE	10,76	3,01	32,44	ORDINARIO
00.010	AMBULATORIO	14,75	3,06	45,13	GRUPPO 0

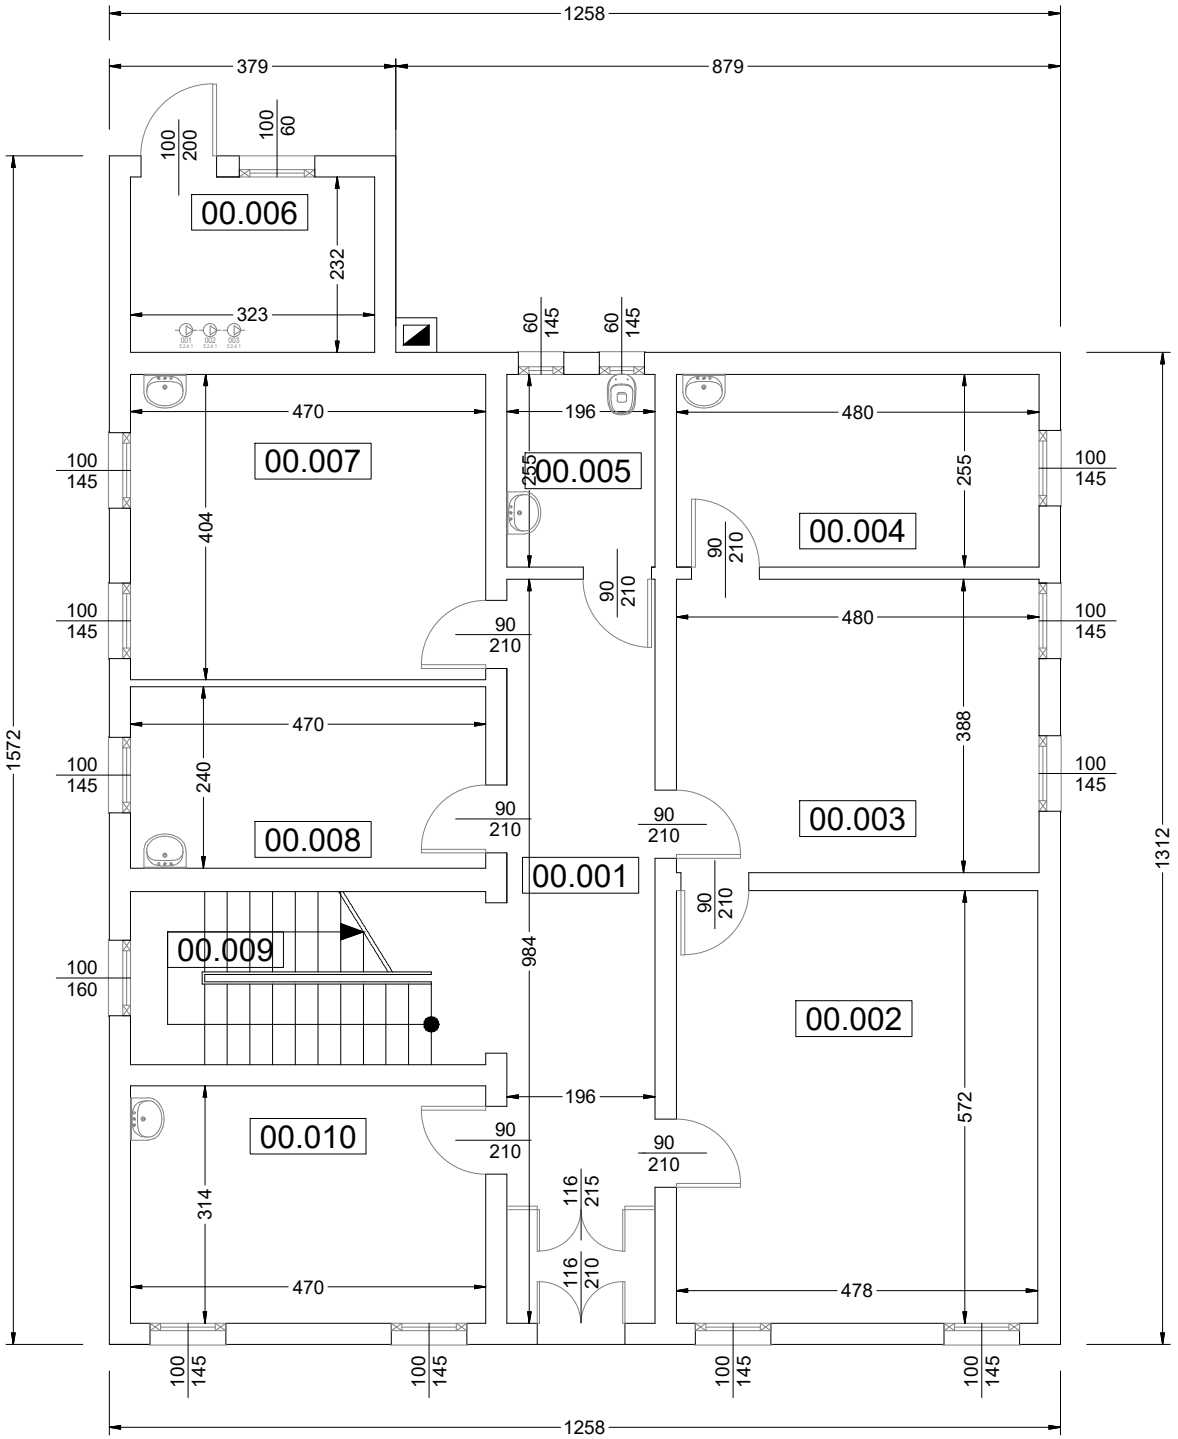

SERVIZIO SANITARIO REGIONALE
EMILIA-ROMAGNA
Azienda Unità Sanitaria Locale di Ferrara



DIPARTIMENTO INTERAZIENDALE ATTIVITÀ TECNICHE E PATRIMONIALI
AZIENDA USL FERRARA
Via Copernico 30
44100 Ferrara - tel. 0532 239900



M:\A1_manutencoop-logo.jpg

Via Poli, 4
40069 ZOLA PREDOSA

studio tecnico
ing. RUFFINI R.
via Armari 28 - Ferrara
tel. 0532/202635
fax 0532/1934576
E-mail: studioruffini@libero.it

PROPRIETÀ:
AZIENDA USL FERRARA

IMMOBILE:
Poliambulatorio
Via Bellaria 10

ELABORATO:
ATCHITETTONICO - PIANTA PIANO TERRA

CODICE IMMOBILE				PIANO		CORPO EDIFICIO				SCALA 1:100	SCALA PLOTTAGGIO 1:1		
B	D	3	P	0	1	_	0	0	_			FILE NAME	N° FOGLIO
DATA MAGGIO 2015													
DATA VERIFICA													
RESPONSABILE SANITARIO													
DESCRIZIONE													