



PIANO PRIMO (10)					
N° VANO	DESTINAZIONE VANO	SUP. NETTA [mq]	H. NETTA [m]	VOL. NETTO [mc]	CLASSIF. LOCALI
10.001	CORRIDOIO	117,58	3,00	352,74	ORDINARIO
10.002	SALA D'ATTESA	12,70	3,00	36,21	ORDINARIO
10.003	UFFICIO	16,98	3,00	50,94	ORDINARIO
10.004	VANO SCALA	12,70	4,30	54,61	ORDINARIO
10.005	DISIMPEGNO	5,10	3,00	15,30	ORDINARIO
10.006	SERVIZI IGIENICI	5,64	3,00	16,92	ORDINARIO
10.007	SERVIZI IGIENICI	5,54	3,00	16,62	ORDINARIO
10.008	SALA D'ATTESA	14,09	3,00	42,27	ORDINARIO
10.009	SOPPRESSO	-	-	-	-
10.010	UFFICIO	20,77	3,00	62,31	ORDINARIO
10.011	UFFICIO	14,49	3,00	43,47	ORDINARIO
10.012	UFFICIO	21,30	3,00	63,90	ORDINARIO
10.013	SALA D'ATTESA	15,08	3,00	45,24	ORDINARIO
10.014	SALA D'ATTESA	14,39	3,00	43,17	ORDINARIO
10.015	UFFICIO	20,62	3,00	61,86	ORDINARIO
10.016	DISIMPEGNO	7,27	3,00	21,81	ORDINARIO
10.017	CUCINA	18,45	3,00	55,35	ORDINARIO
10.018	SERVIZI IGIENICI	3,24	3,00	9,72	ORDINARIO
10.019	SERVIZI IGIENICI	3,23	3,00	9,69	ORDINARIO
10.020	PRELIEVI	7,82	3,00	23,46	GRUPPO 0
10.021	SALA D'ATTESA	13,58	3,00	40,74	ORDINARIO
10.022	SALA D'ATTESA	13,09	3,00	39,27	ORDINARIO
10.023	SALA D'ATTESA	13,85	3,00	41,55	ORDINARIO
10.024	SALA D'ATTESA	14,06	3,00	42,18	ORDINARIO
10.025	CORRIDOIO	7,08	3,00	21,24	ORDINARIO
10.026	AMBULATORIO	11,25	3,00	33,75	GRUPPO 0
10.027	AMBULATORIO	8,44	3,00	25,32	GRUPPO 0
10.028	SERVIZI IGIENICI	6,08	3,00	18,24	ORDINARIO
10.029	DISIMPEGNO	8,11	3,00	24,33	ORDINARIO
10.030	UFFICIO	28,51	3,00	85,53	ORDINARIO
10.031	RIPOSTIGLIO	8,50	3,00	25,50	ORDINARIO
10.032	CORRIDOIO	8,89	3,00	26,67	ORDINARIO
10.033	RIPOSTIGLIO	3,94	3,00	11,82	ORDINARIO
10.034	AMBULATORIO GINECOLOGICO	24,18	3,00	72,54	GRUPPO 1
10.035	AMBULATORIO GINECOLOGICO	9,23	3,00	27,69	GRUPPO 1
10.036	UFFICIO	27,06	3,00	81,18	ORDINARIO
10.037	RIPOSTIGLIO	6,45	3,00	19,35	ORDINARIO
10.038	UFFICIO	21,55	3,00	64,65	ORDINARIO
10.039	RIPOSTIGLIO	3,86	3,00	11,58	ORDINARIO
10.040	SERVIZI IGIENICI	3,59	3,00	10,77	ORDINARIO

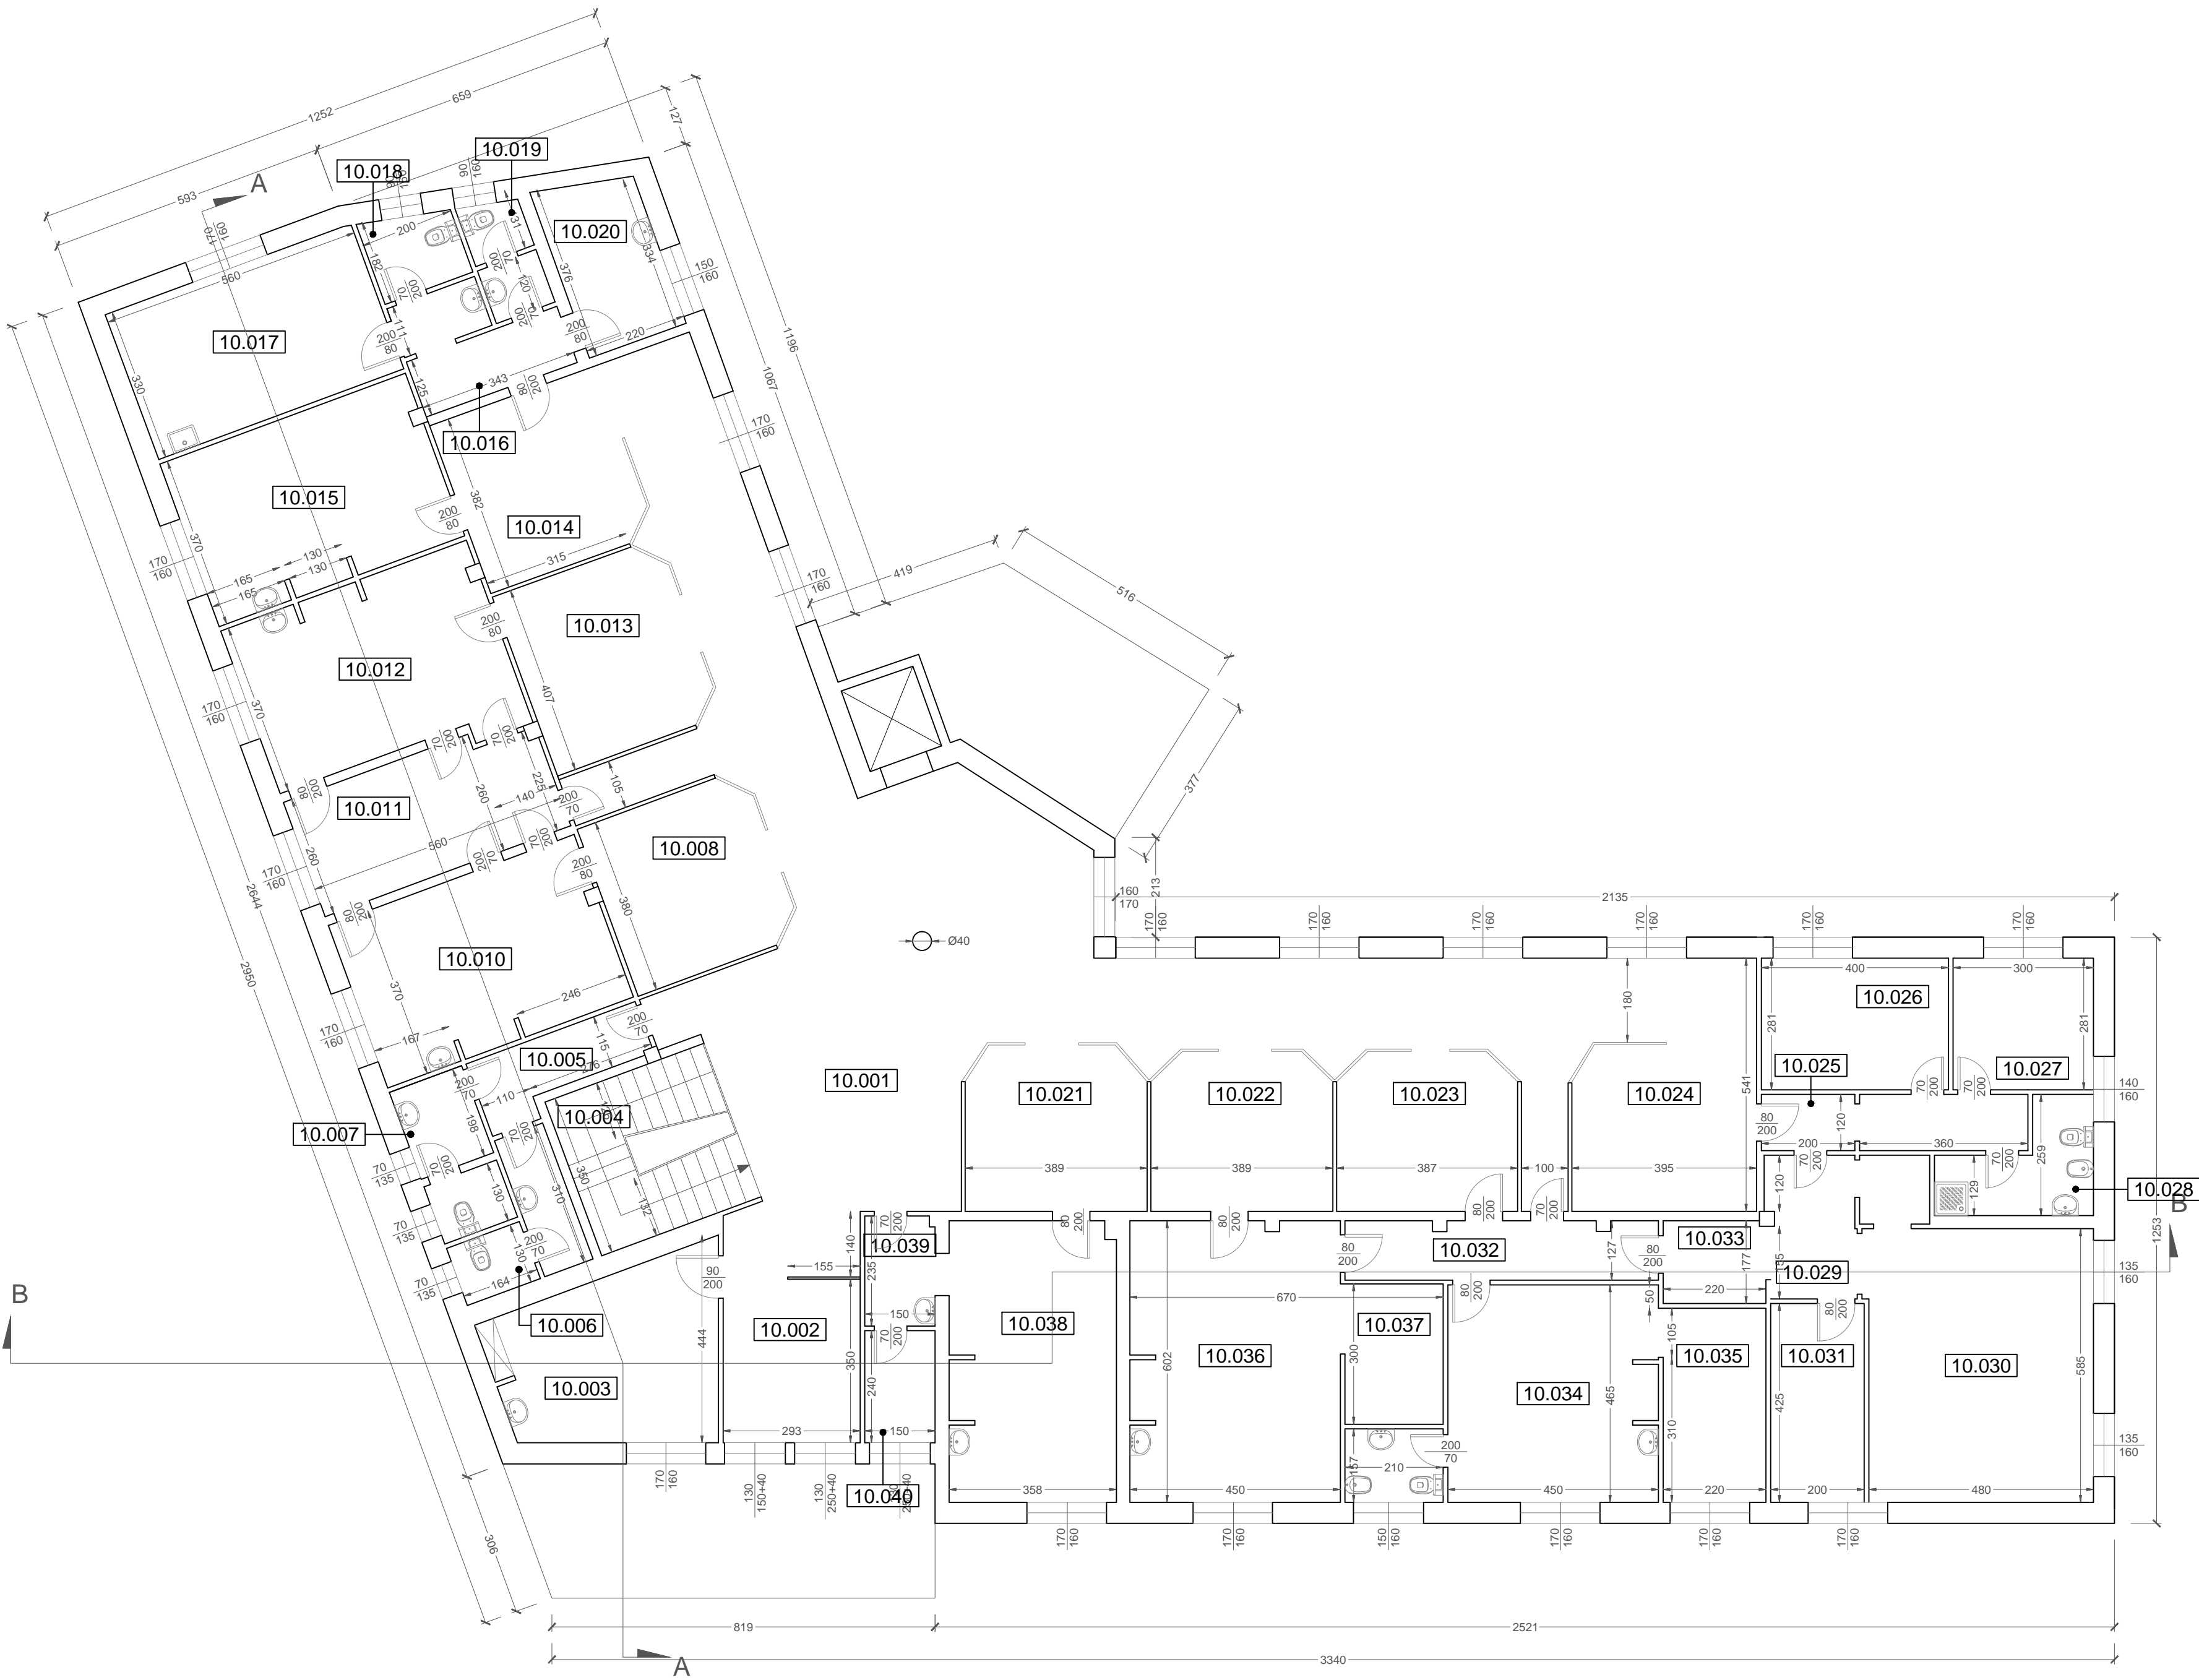

PLANIMETRIA

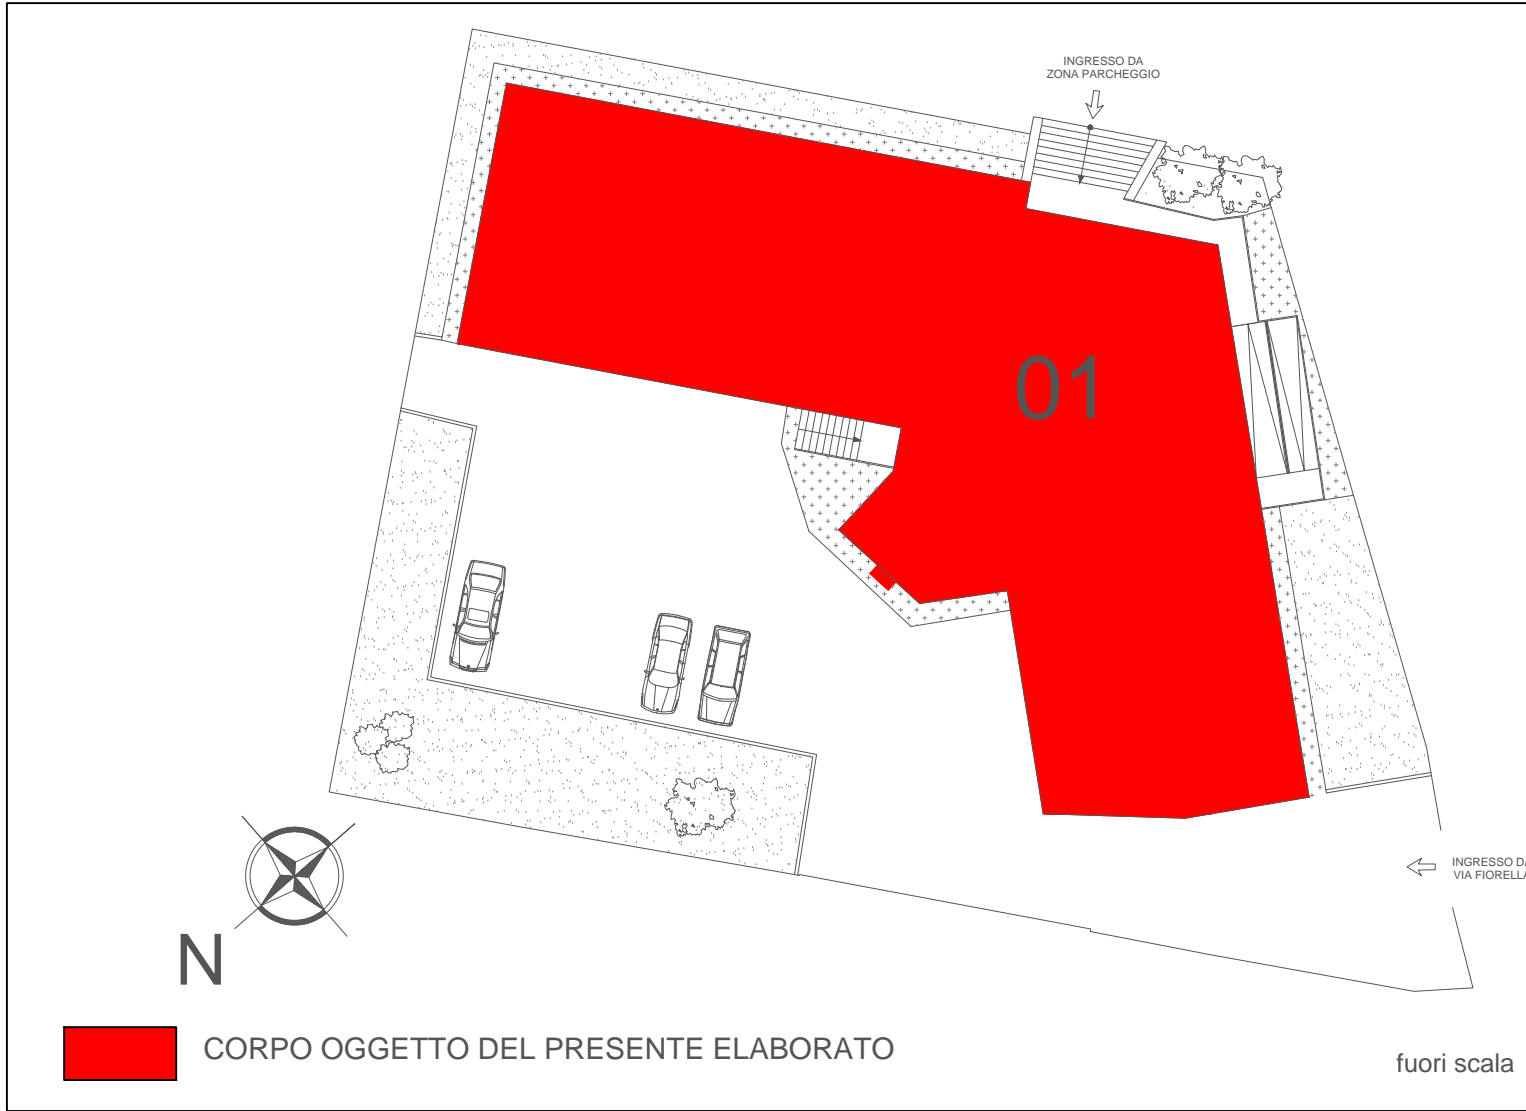

SERVIZIO SANITARIO REGIONALE
EMILIA-ROMAGNA
Azienda Unità Sanitaria Locale di Ferrara




DIPARTIMENTO INTERAZIENDALE ATTIVITA' TECNICHE E PATRIMONIALI
AGENZIA USL FERRARA
Via Dante 20
44100 Ferrara - Tel. 0532 235800



M:\A1_manutencoop-logo.jpg

Via Poli, 4
40069 ZOLA PREDOSA

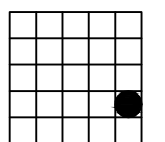

via Armari 28 - Ferrara
tel. 0532/202635
fax 0532/1934576
E-mail: studioruffini@libero.it

PROPRIETA'
AZIENDA USL FERRARA

IMMOBILE
EX INAM
VIA FIORELLA 8a

ELABORATO
ARCHITETTONICO - PIANTA PIANO PRIMO

CODICE IMMOBILE	PIANO	CORPO EDIFICIO	SCALA 1:100	SCALA PIOTTAGGIO 1:1
PD5P01_10			FILE NAME	N° FOGLIO
			DATA MAGGIO 2015	
3			DATA VERIFICA	
2				
1			RESPONSABILE SANITARIO	
0				
REV.		DESCRIZIONE		