




PIANO TERRA (00)					
N° VANO	DESTINAZIONE VANO	SUP. NETTA [mq]	H. NETTA [m]	VOL. NETTA [mc]	CLASSIFICAZIONE LOCALI
00.001	ATRIO	4,22	2,60	10,97	ORDINARIO
00.002	CORRIDOIO	15,03	2,60	39,08	ORDINARIO
00.003	AMB. MEDICINA DEL LAVORO	15,94	2,93	46,70	GRUPPO 0
00.004	VANO SCALA	9,83	2,93	28,80	ORDINARIO
00.005	RIPOSTIGLIO	3,35	2,70	9,04	ORDINARIO
00.006	RECEPTION	21,68	2,60	56,37	ORDINARIO
00.007	LOCALE QUADRO ELETTRICO	1,62	2,61	4,22	ORDINARIO
00.008	FISIOTERAPIA	21,09	2,93	61,79	GRUPPO 1
00.009	ARCHIVIO	10,29	2,93	30,15	ORDINARIO
00.010	PSICOLOGO	19,47	2,94	57,24	GRUPPO 0
00.011	SPOGLIATOIO	12,35	2,60	32,11	ORDINARIO
00.012	SERVIZI IGIENICI	6,00	2,60	15,60	ORDINARIO
00.013	ANTIBAGNO-SERVIZI IGIENICI	7,96	2,60	20,70	ORDINARIO
00.014	CENTRALE TERMICA	12,65	2,95	37,31	ORDINARIO

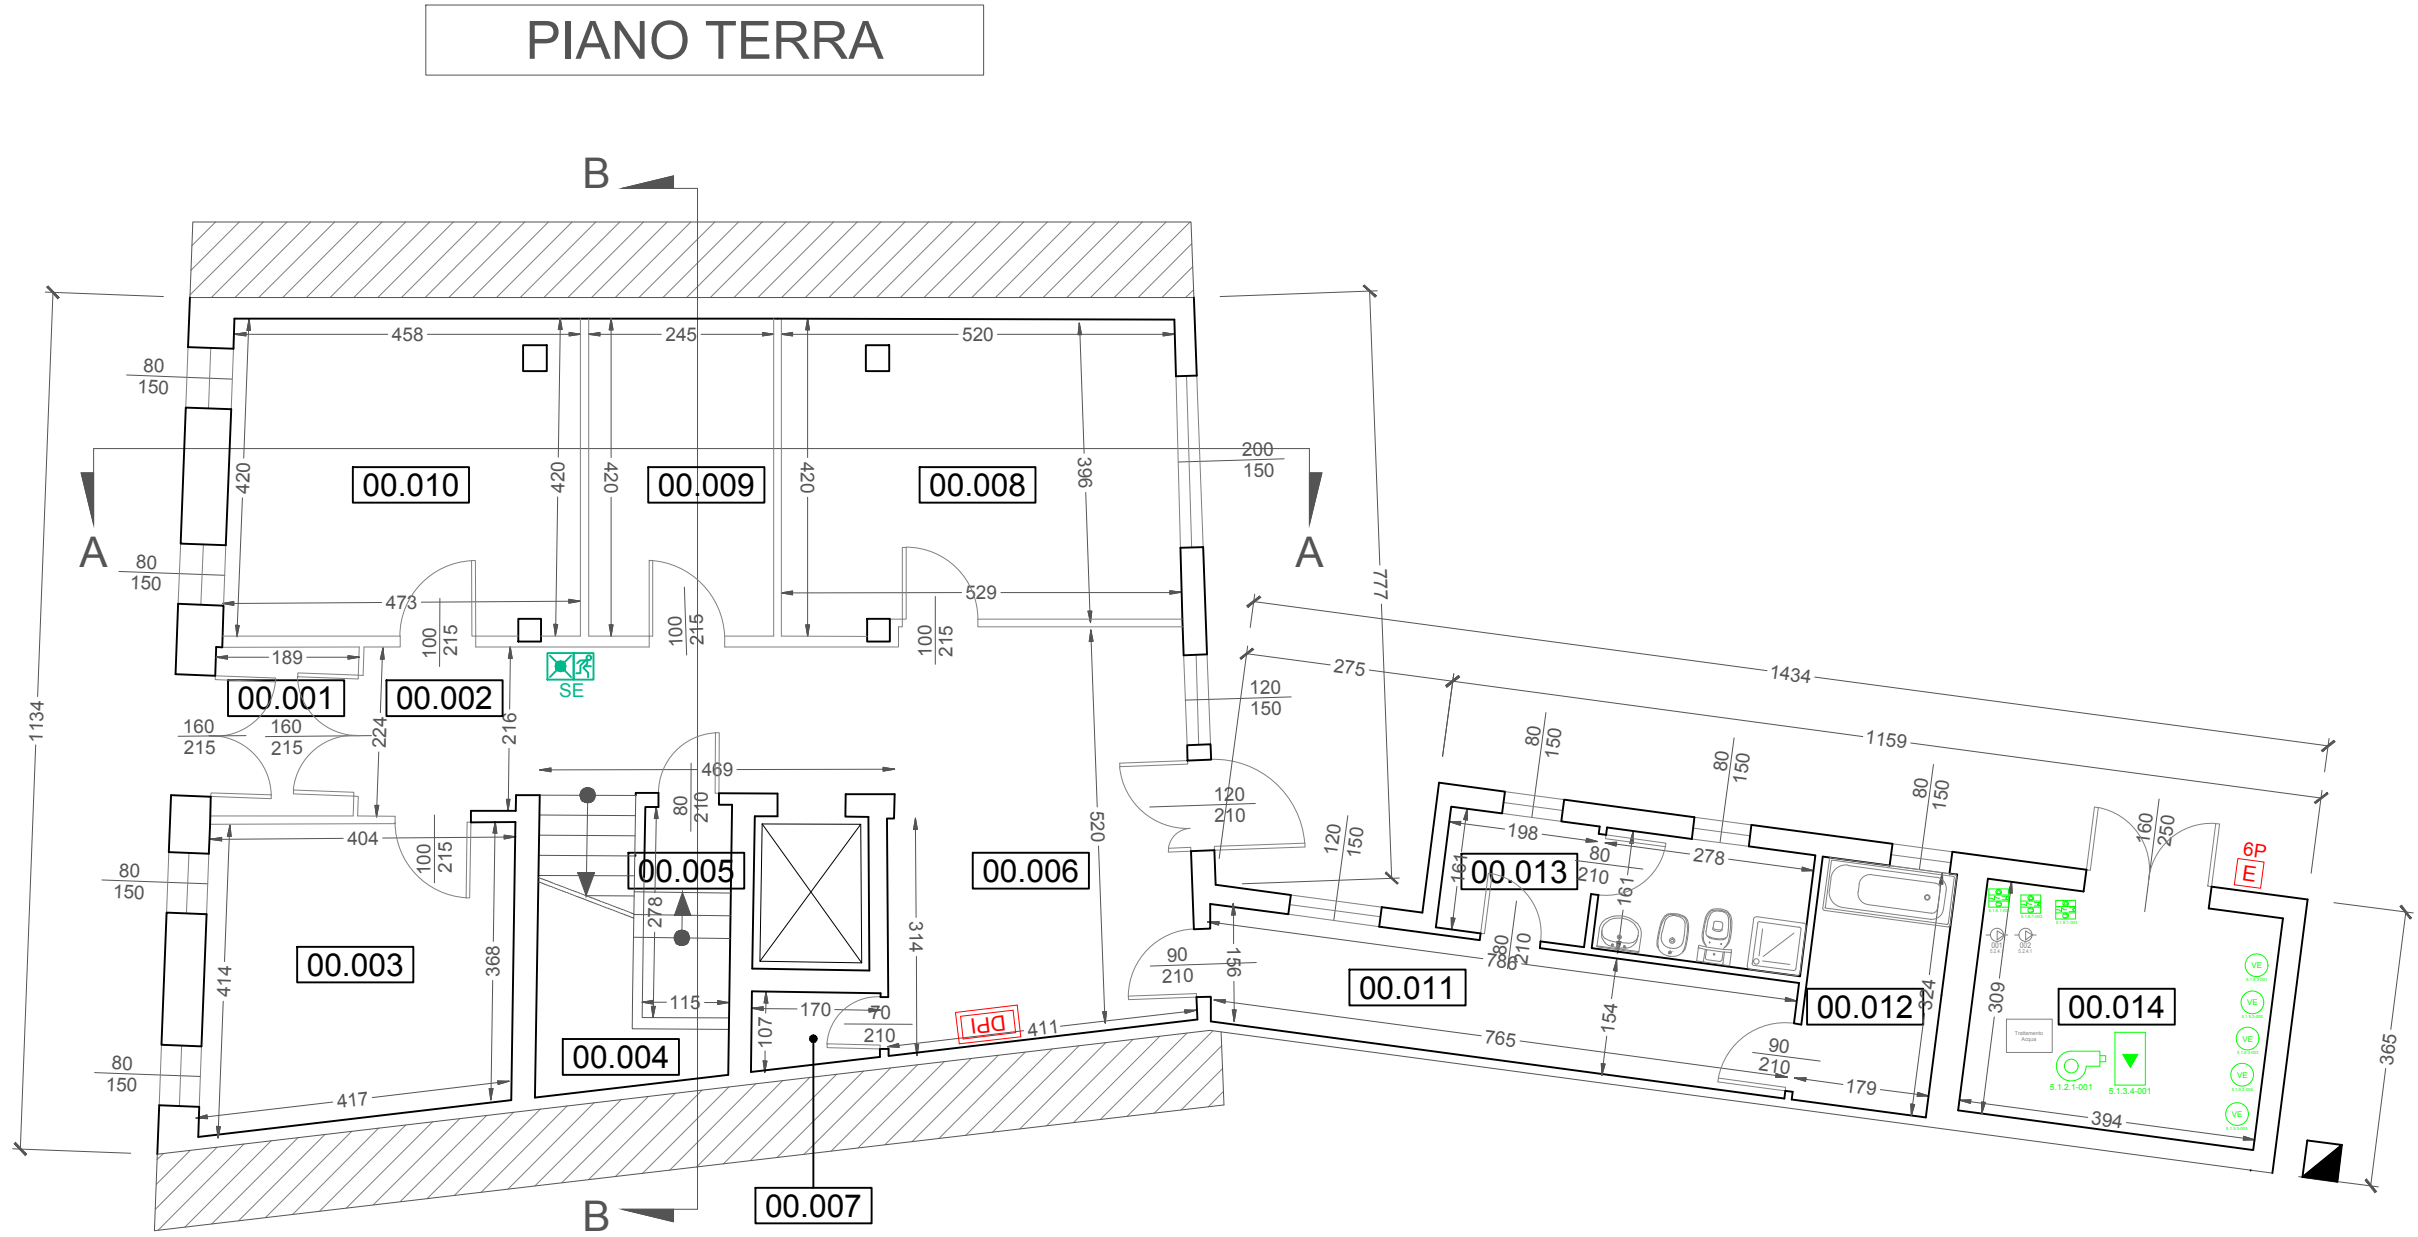


PLANIMETRIA

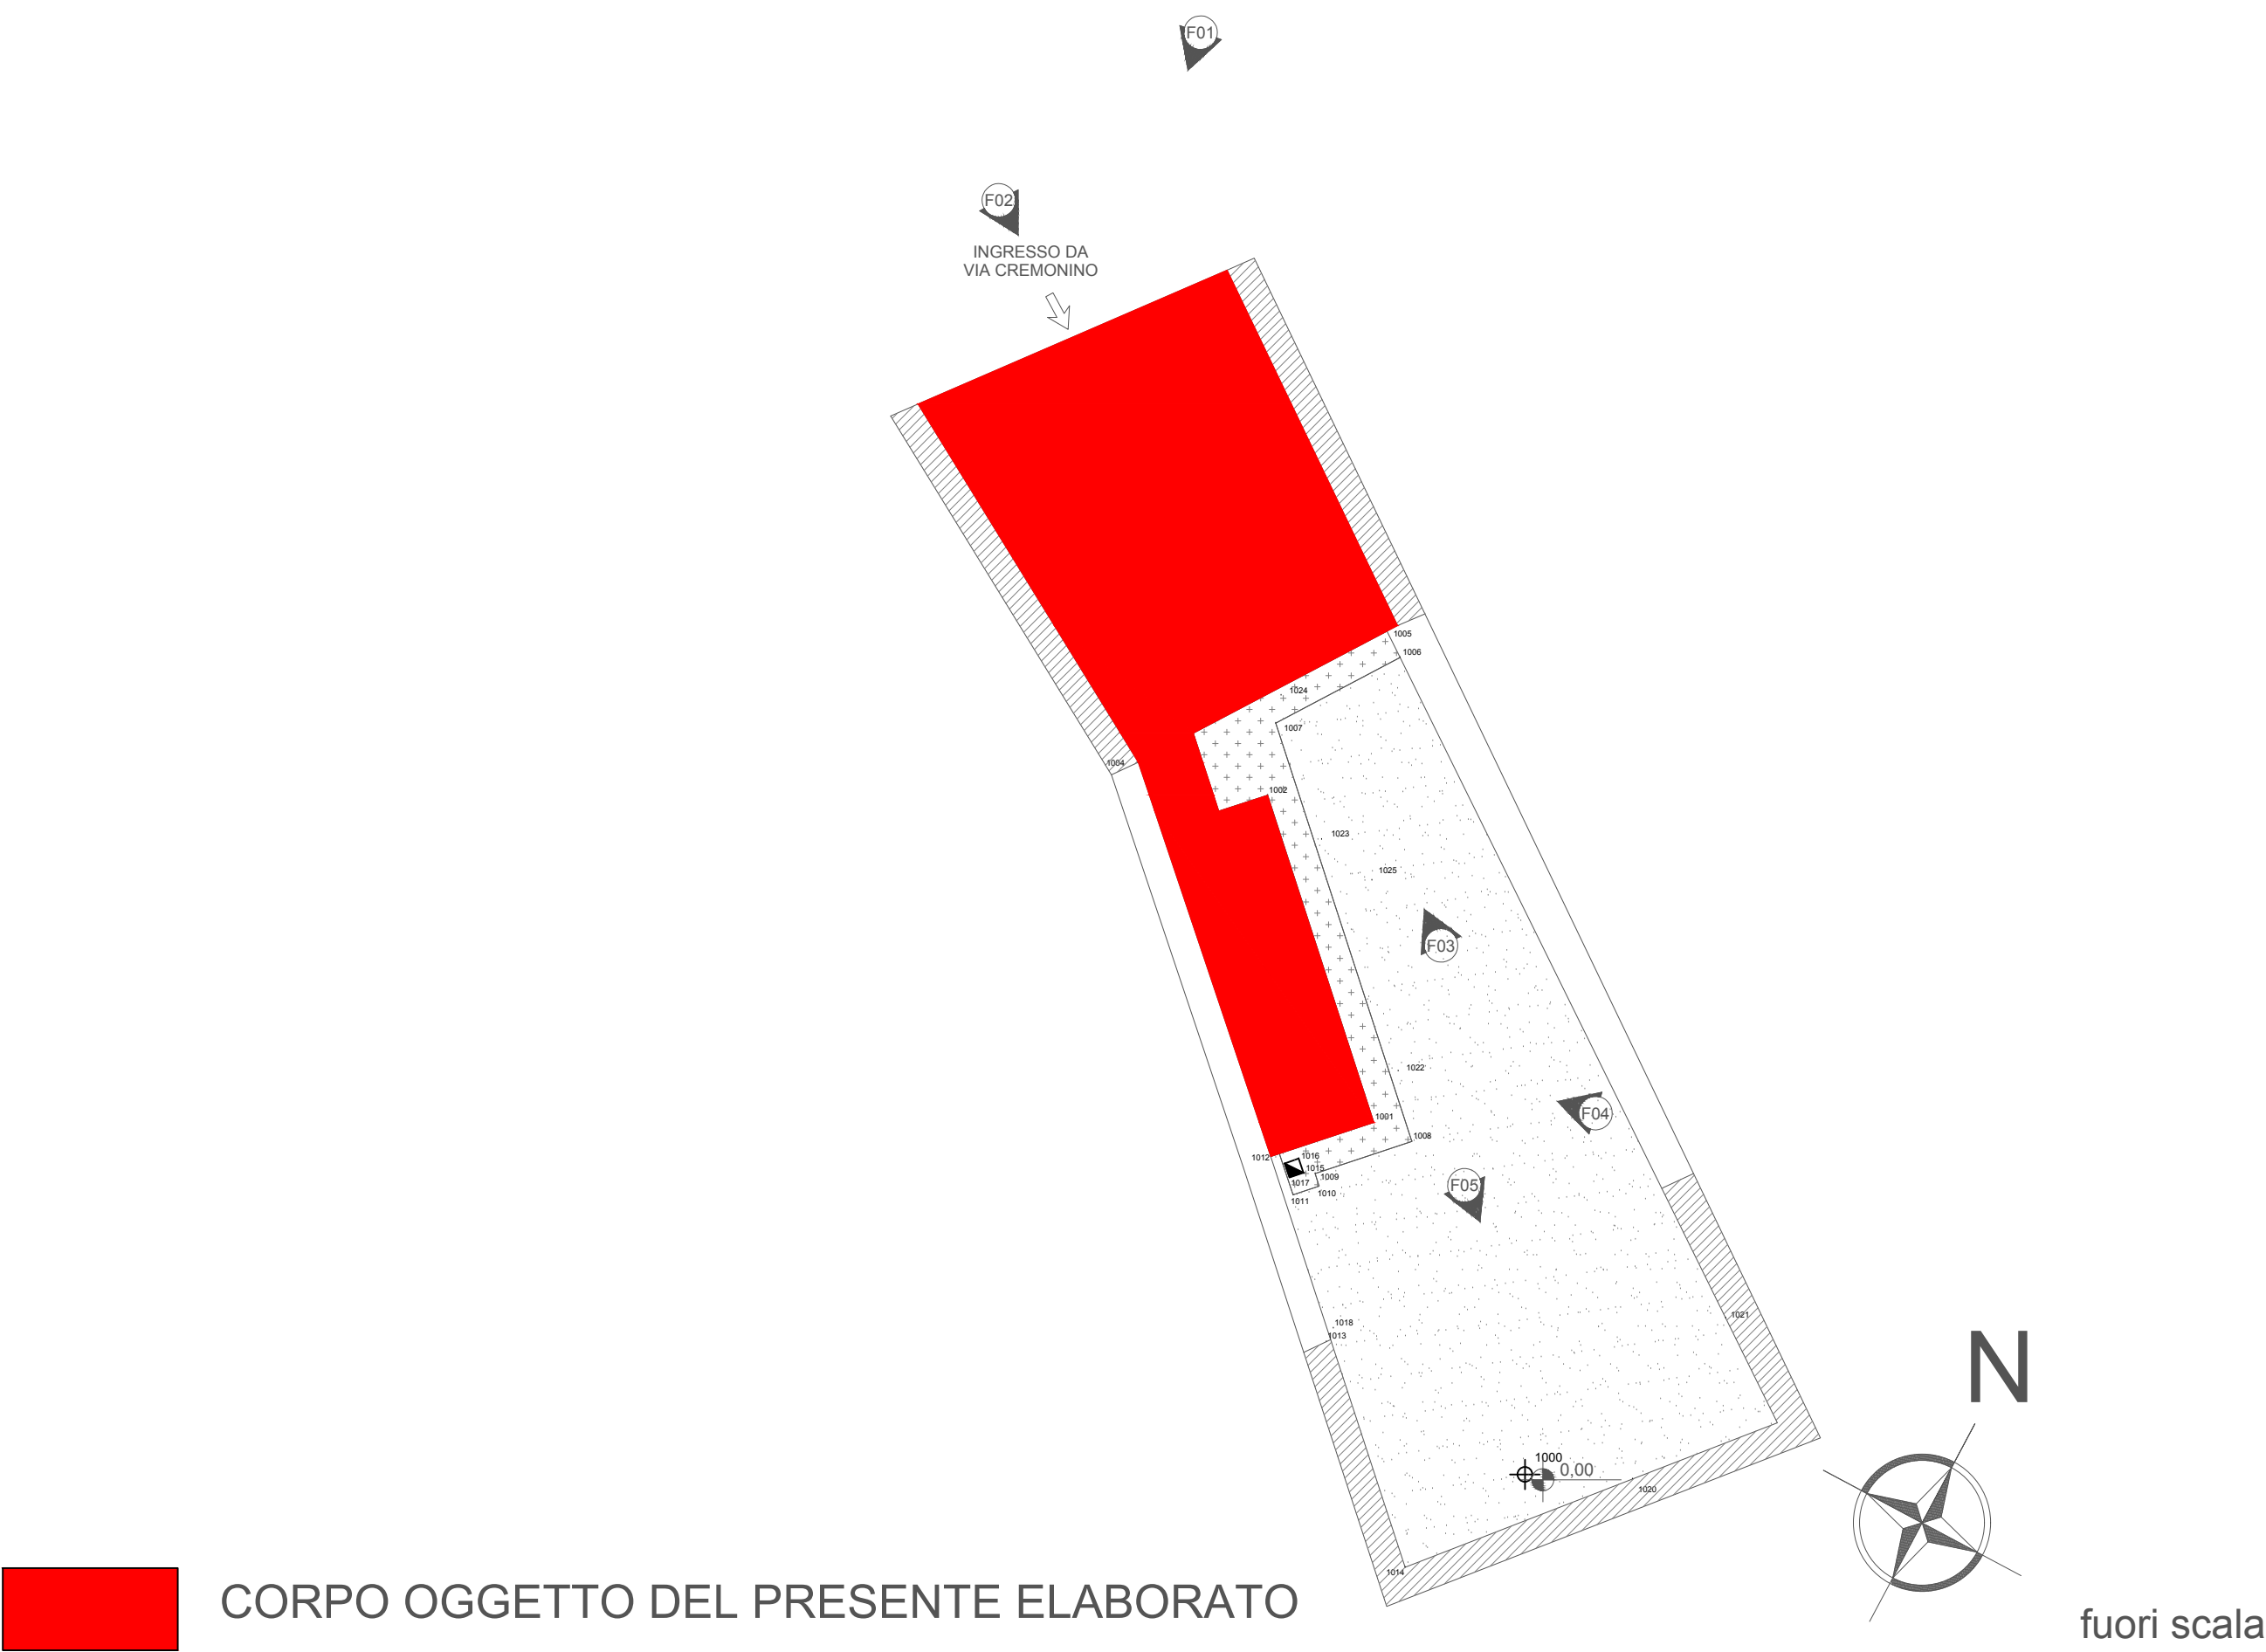

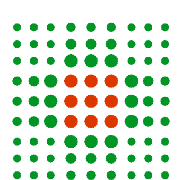


SERVIZIO SANITARIO REGIONALE
EMILIA-ROMAGNA
Azienda Unità Sanitaria Locale di Ferrara




DIPARTIMENTO INTERAZIENDALE ATTIVITA' TECNICHE E PATRIMONIALI
AZIENDA USL FERRARA
Via Cesare 31 - tel. 0532 235800
44100 Ferrara



MAR
ADRIATICO

M:\A1_manutencoop-logo.jpg

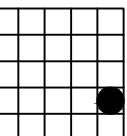

studio tecnico
ing. RUFFINI R.
via Amari 28 - Ferrara
tel. 0532/202635
fax 0532/1934576
E-mail: studioruffini@libero.it

PROPRIETA'
AZIENDA USL FERRARA

IMMOBILE
Cure primarie
Via Cremonino 10

ELABORATO
ATCHITETTONICO - PIANTA PIANO TERRA

CODICE IMMOBILE	PIANO	CORPO EDIFICIO
DD2P02_00	00	

SCALA 1:100	SCALA PLOTTAGGIO 1:1
FILE NAME	N° FOGLIO
DATA MAGGIO 2015	
3	
2	
1	
0	
REV.	DESCRIZIONE