


PIANO SEMINTERRATO (01)					
N° VANO	DESTINAZIONE VANO	SUP. NETTA [mq]	H. NETTA [m]	VOL. NETTO [mc]	CLASSIF. LOCALI
01.001	VANO SCALA	15,96	2,29	36,54	ORDINARIO
01.002	RIPOSTIGLIO	14,34	2,30	32,98	ORDINARIO
01.003	LOCALE AUTOCLAVE	6,33	2,30	14,56	ORDINARIO
01.004	RIPOSTIGLIO	17,65	2,30	40,59	ORDINARIO

PLANIMETRIA

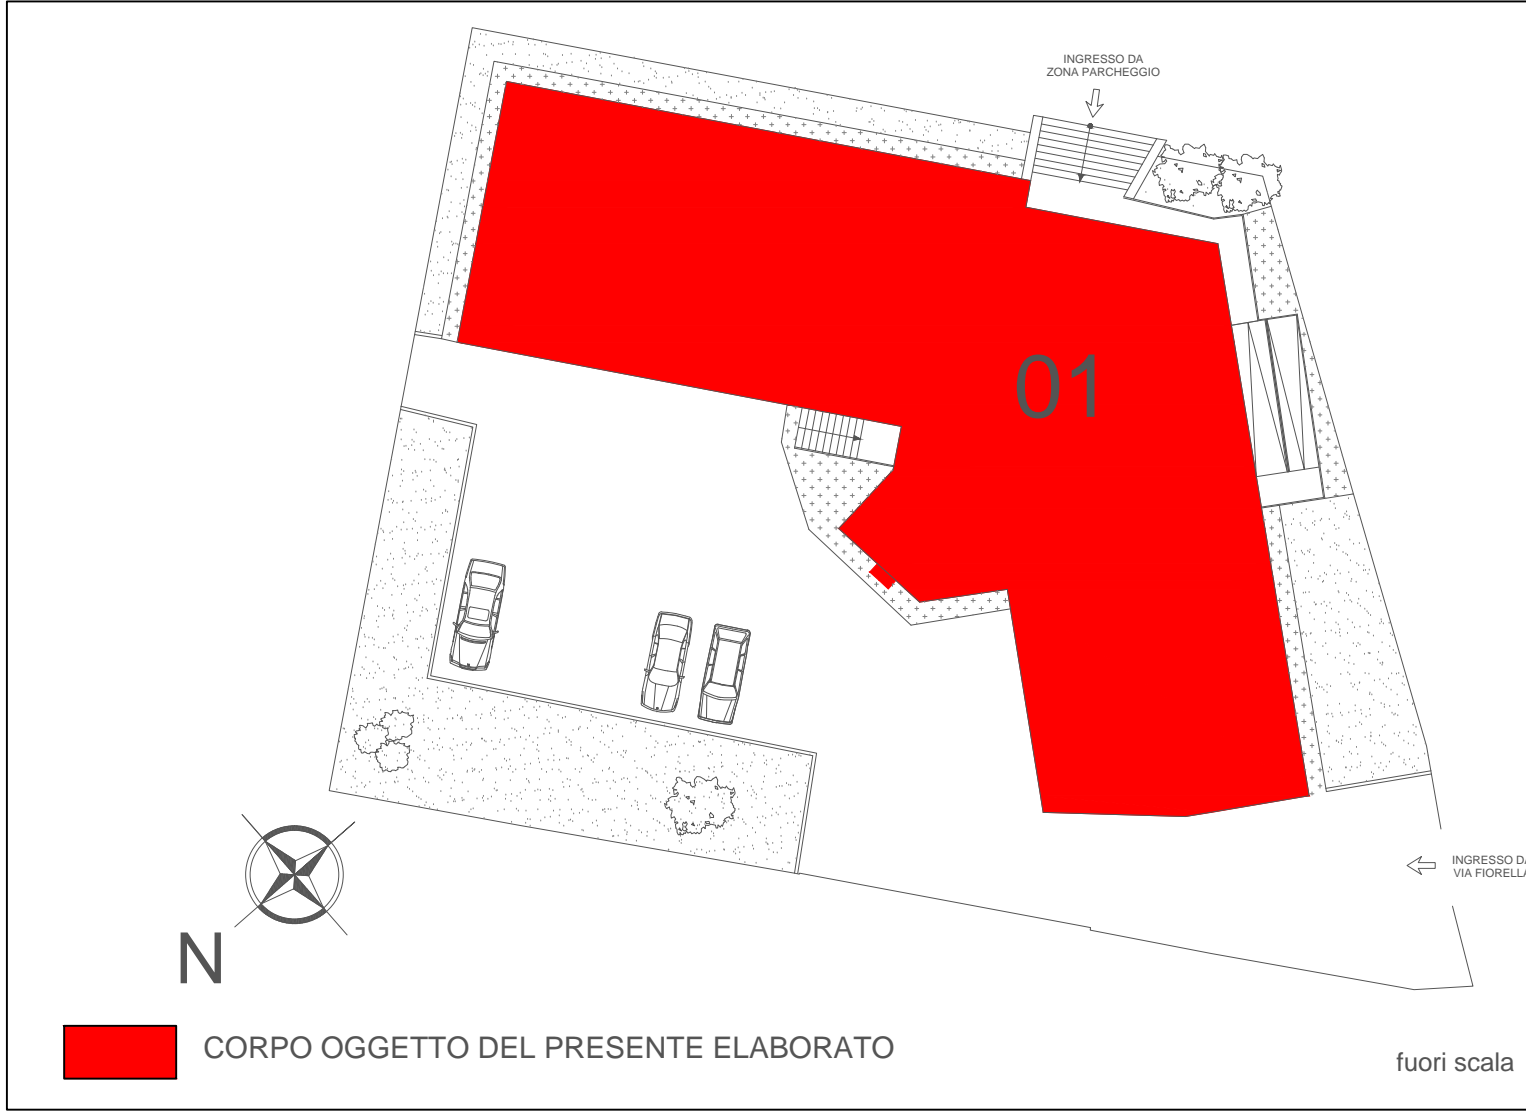

SERVIZIO SANITARIO REGIONALE
EMILIA-ROMAGNA
Azienda Unità Sanitaria Locale di Ferrara

DIPARTIMENTO INTERAZIENDALE ATTIVITA' TECNICHE E PATRIMONIALI
AZIENDA USL FERRARA
Via Cesare 20
44100 Ferrara - tel. 0532 235800

MAR
ADRIATICO

via Armari 28 - Ferrara
tel. 0532/202635
fax 0532/1934576
E-mail: studioruffini@libero.it

PROPRIETA'
AZIENDA USL FERRARA

IMMOBILE
EX INAM
VIA FIORELLA 8a

ELABORATO
ATCHITETTONICO - PIANTA PIANO SEMINTERRATO

CODICE IMMOBILE		PIANO		CORPO EDIFICIO		SCALA 1:100	SCALA PIOTTAGGIO 1:1
PD5P01_01						FILE NAME	N° FOGLIO
						DATA MAGGIO 2015	
3						DATA VERIFICA	
2						RESPONSABILE SANITARIO	
1							
0							
REV.	DESCRIZIONE						