
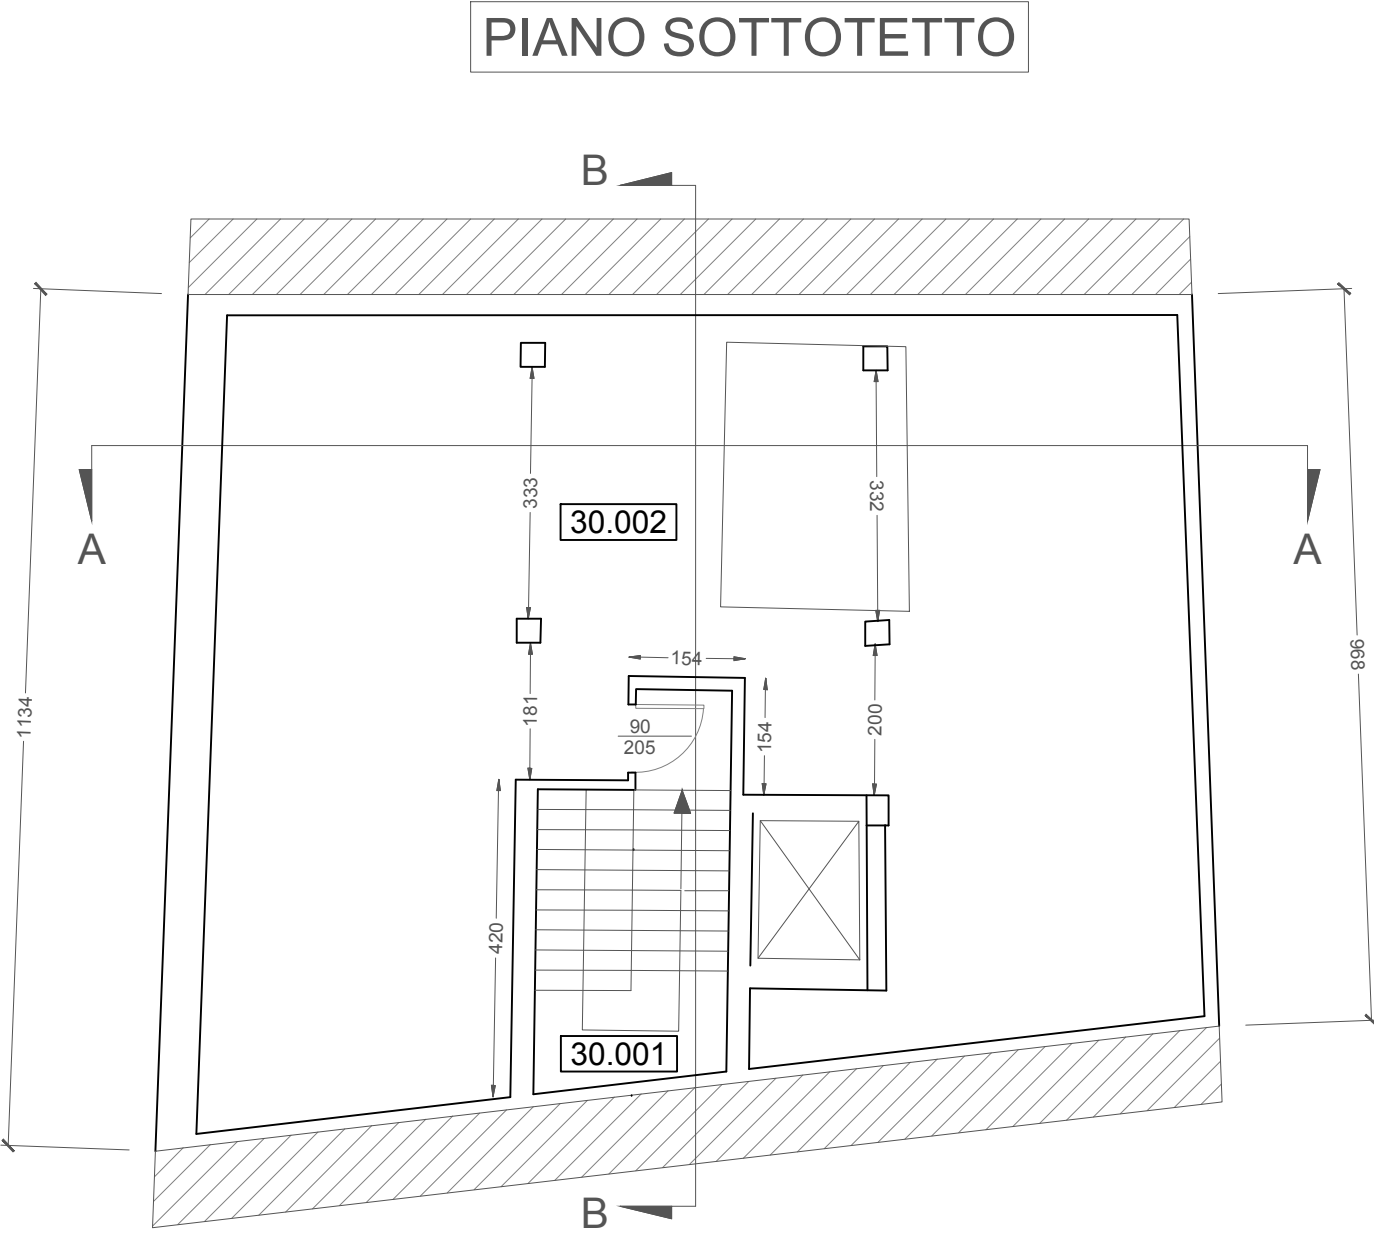


PIANO SOTTOTETTO (30)					
N° VANO	DESTINAZIONE VANO	SUP. NETTA [mq]	H. NETTA [m]	VOL. NETTO [mc]	CLASSIFICAZIONE LOCALI
30.001	VANO SCALA	11,64	2,76	32,12	ORDINARIO
30.002	SOTTOTETTO	110,79	1,50-4,17	314,08	ORDINARIO

PLANIMETRIA

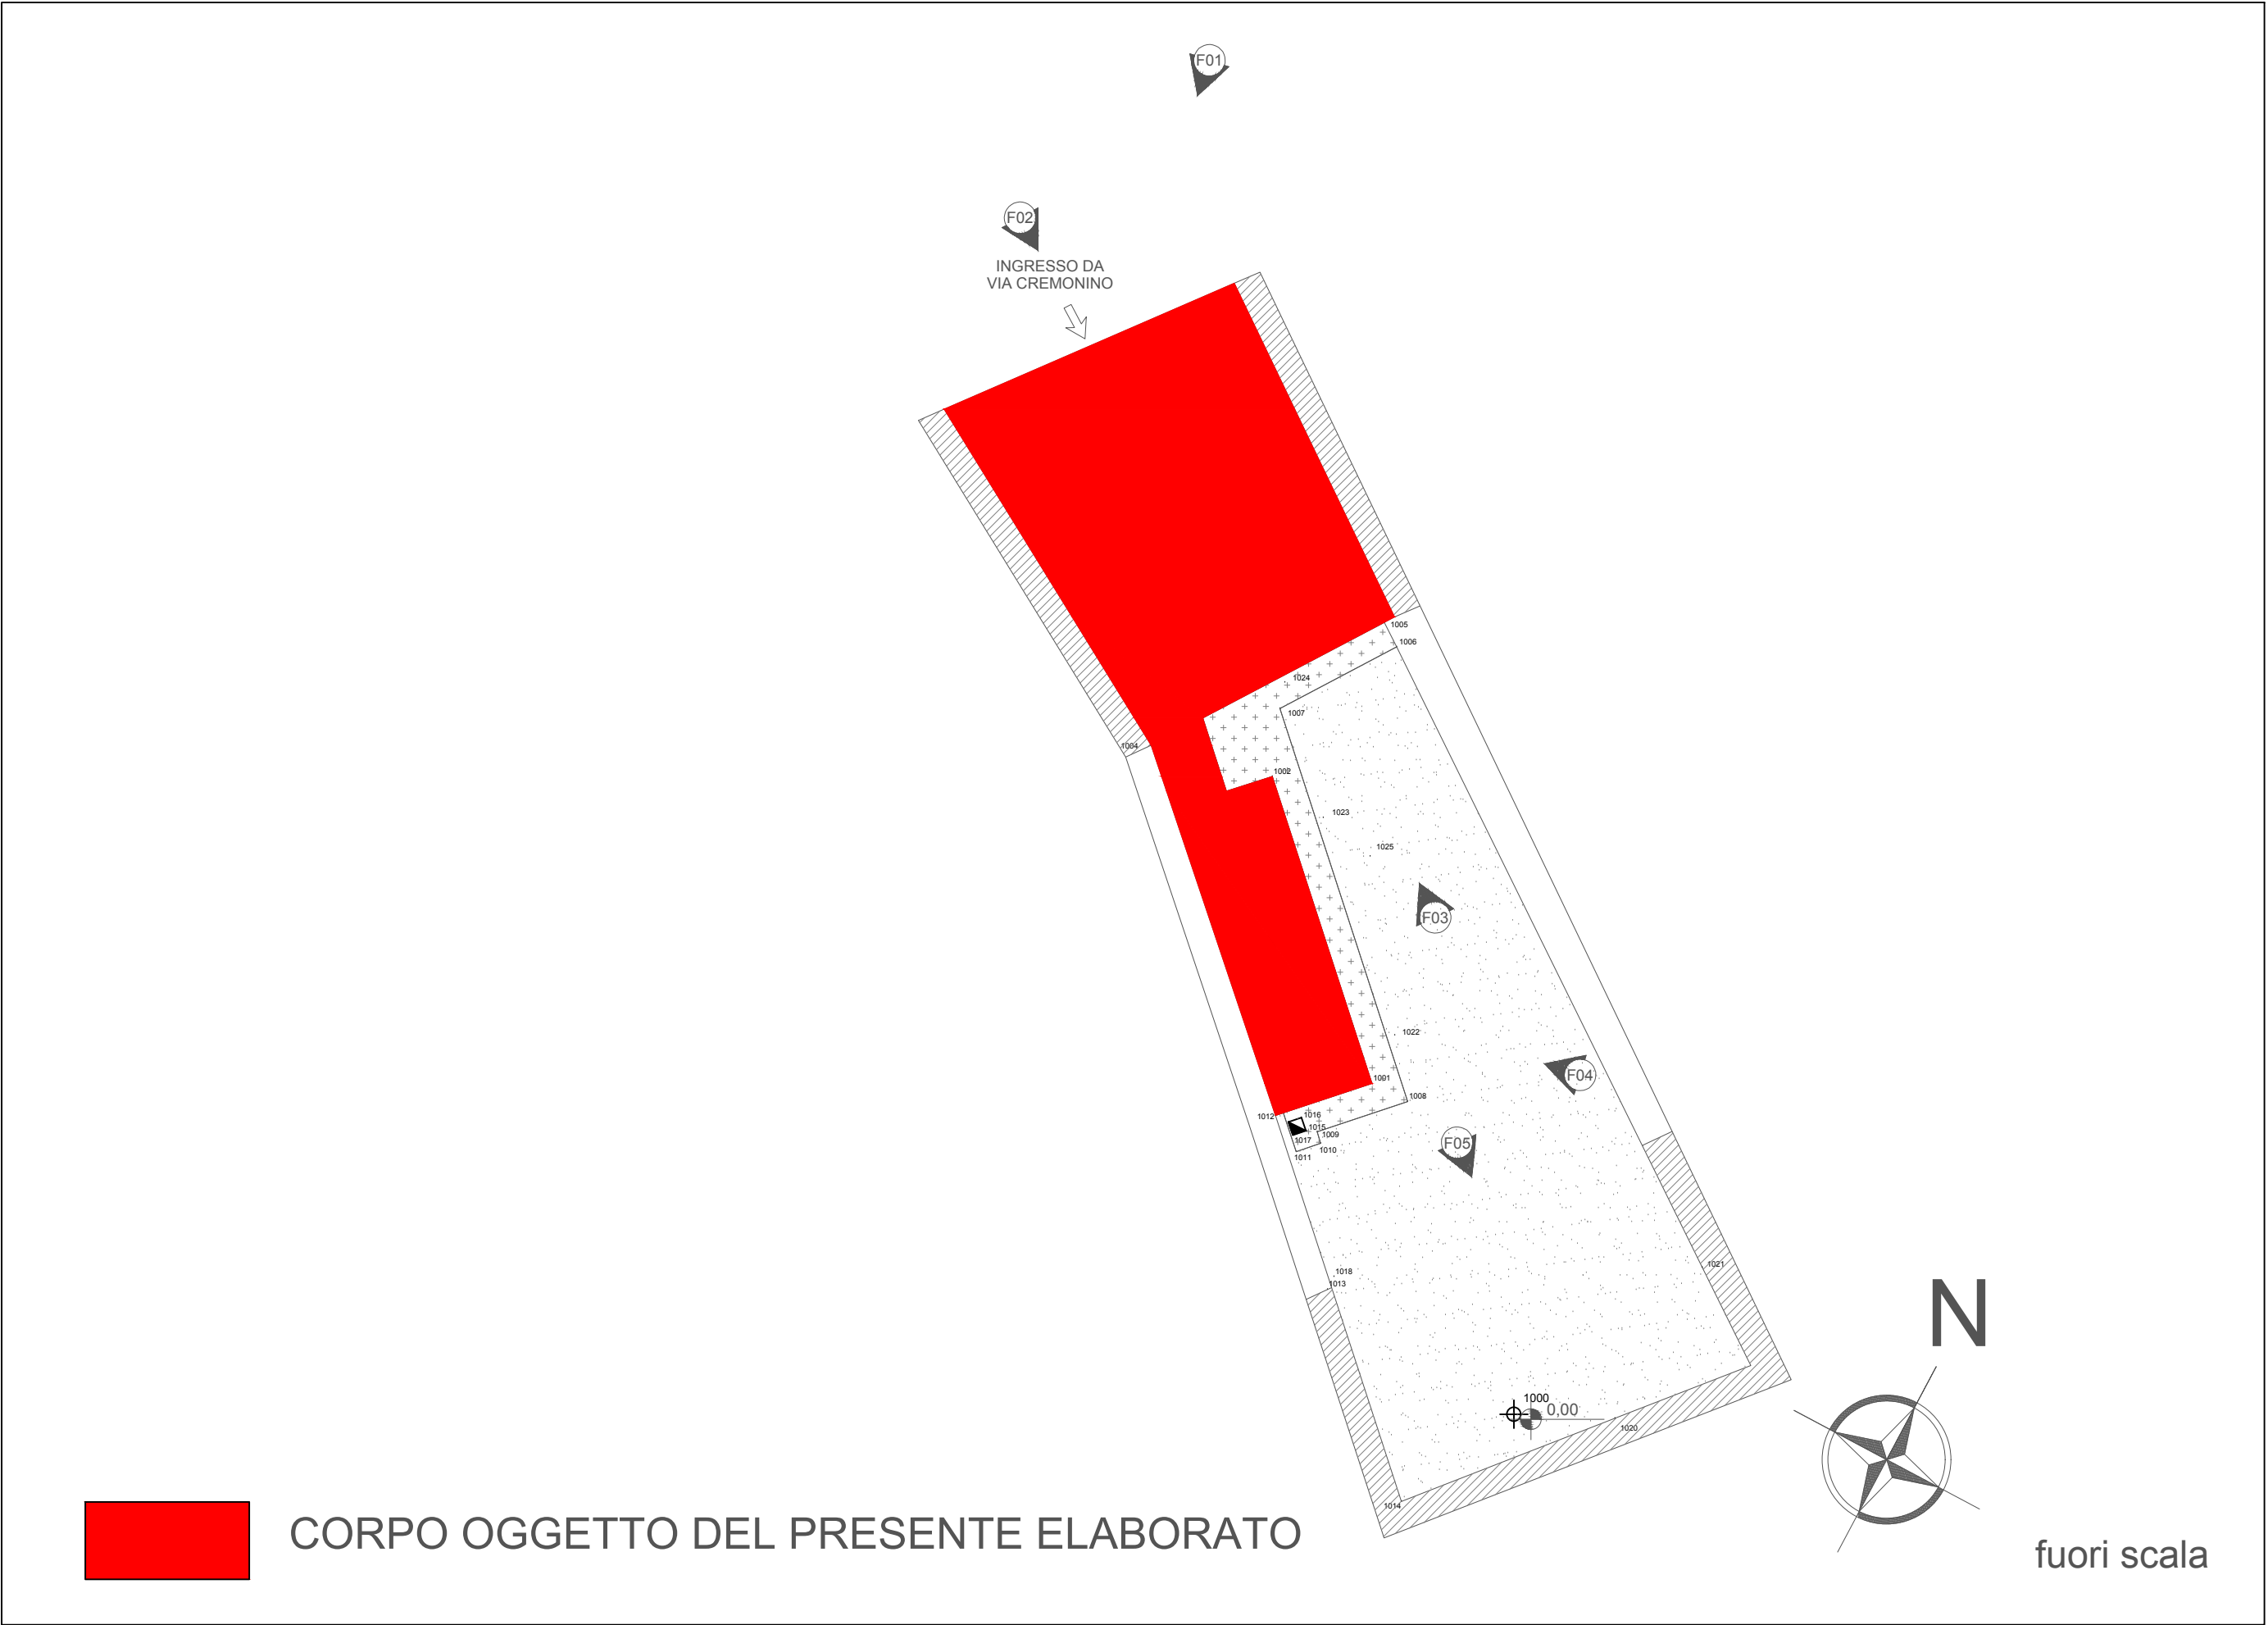

SERVIZIO SANITARIO REGIONALE
EMILIA-ROMANA
Azienda Unità Sanitaria Locale di Ferrara

DIPARTIMENTO INTERAZIENDALE ATTIVITÀ TECNICHE E PATRIMONIALI
AZIENDA USL FERRARA
Via Cassini 30
44100 Ferrara tel. 0532 239600

FERRARA

M:\A1_manutencoop-logo.jpg

Via Poli 4
40069 ZOLA PREDOSA

studio tecnico
ing. RUFFINI R.

via Armani 28 - Ferrara
tel. 0532/202635
fax 0532/1934576
E-mail: studioruffini@libero.it

PROPRIETÀ:
AZIENDA USL FERRARA

IMMOBILE
Cure primarie
Via Cremonino 10

ELABORATO
ARCHITETTONICO - PIANTA PIANO TERZO

CODICE IMMOBILE	PIANO	CORPO EDIFICIO	SCALA 1:100	SCALA PLOTAGGIO 1:1
DD2P02_30			FILE NAME	N° FOGLIO
			DATA MAGGIO 2015	
3				
2				
1				
0				
REV.		DESCRIZIONE		