
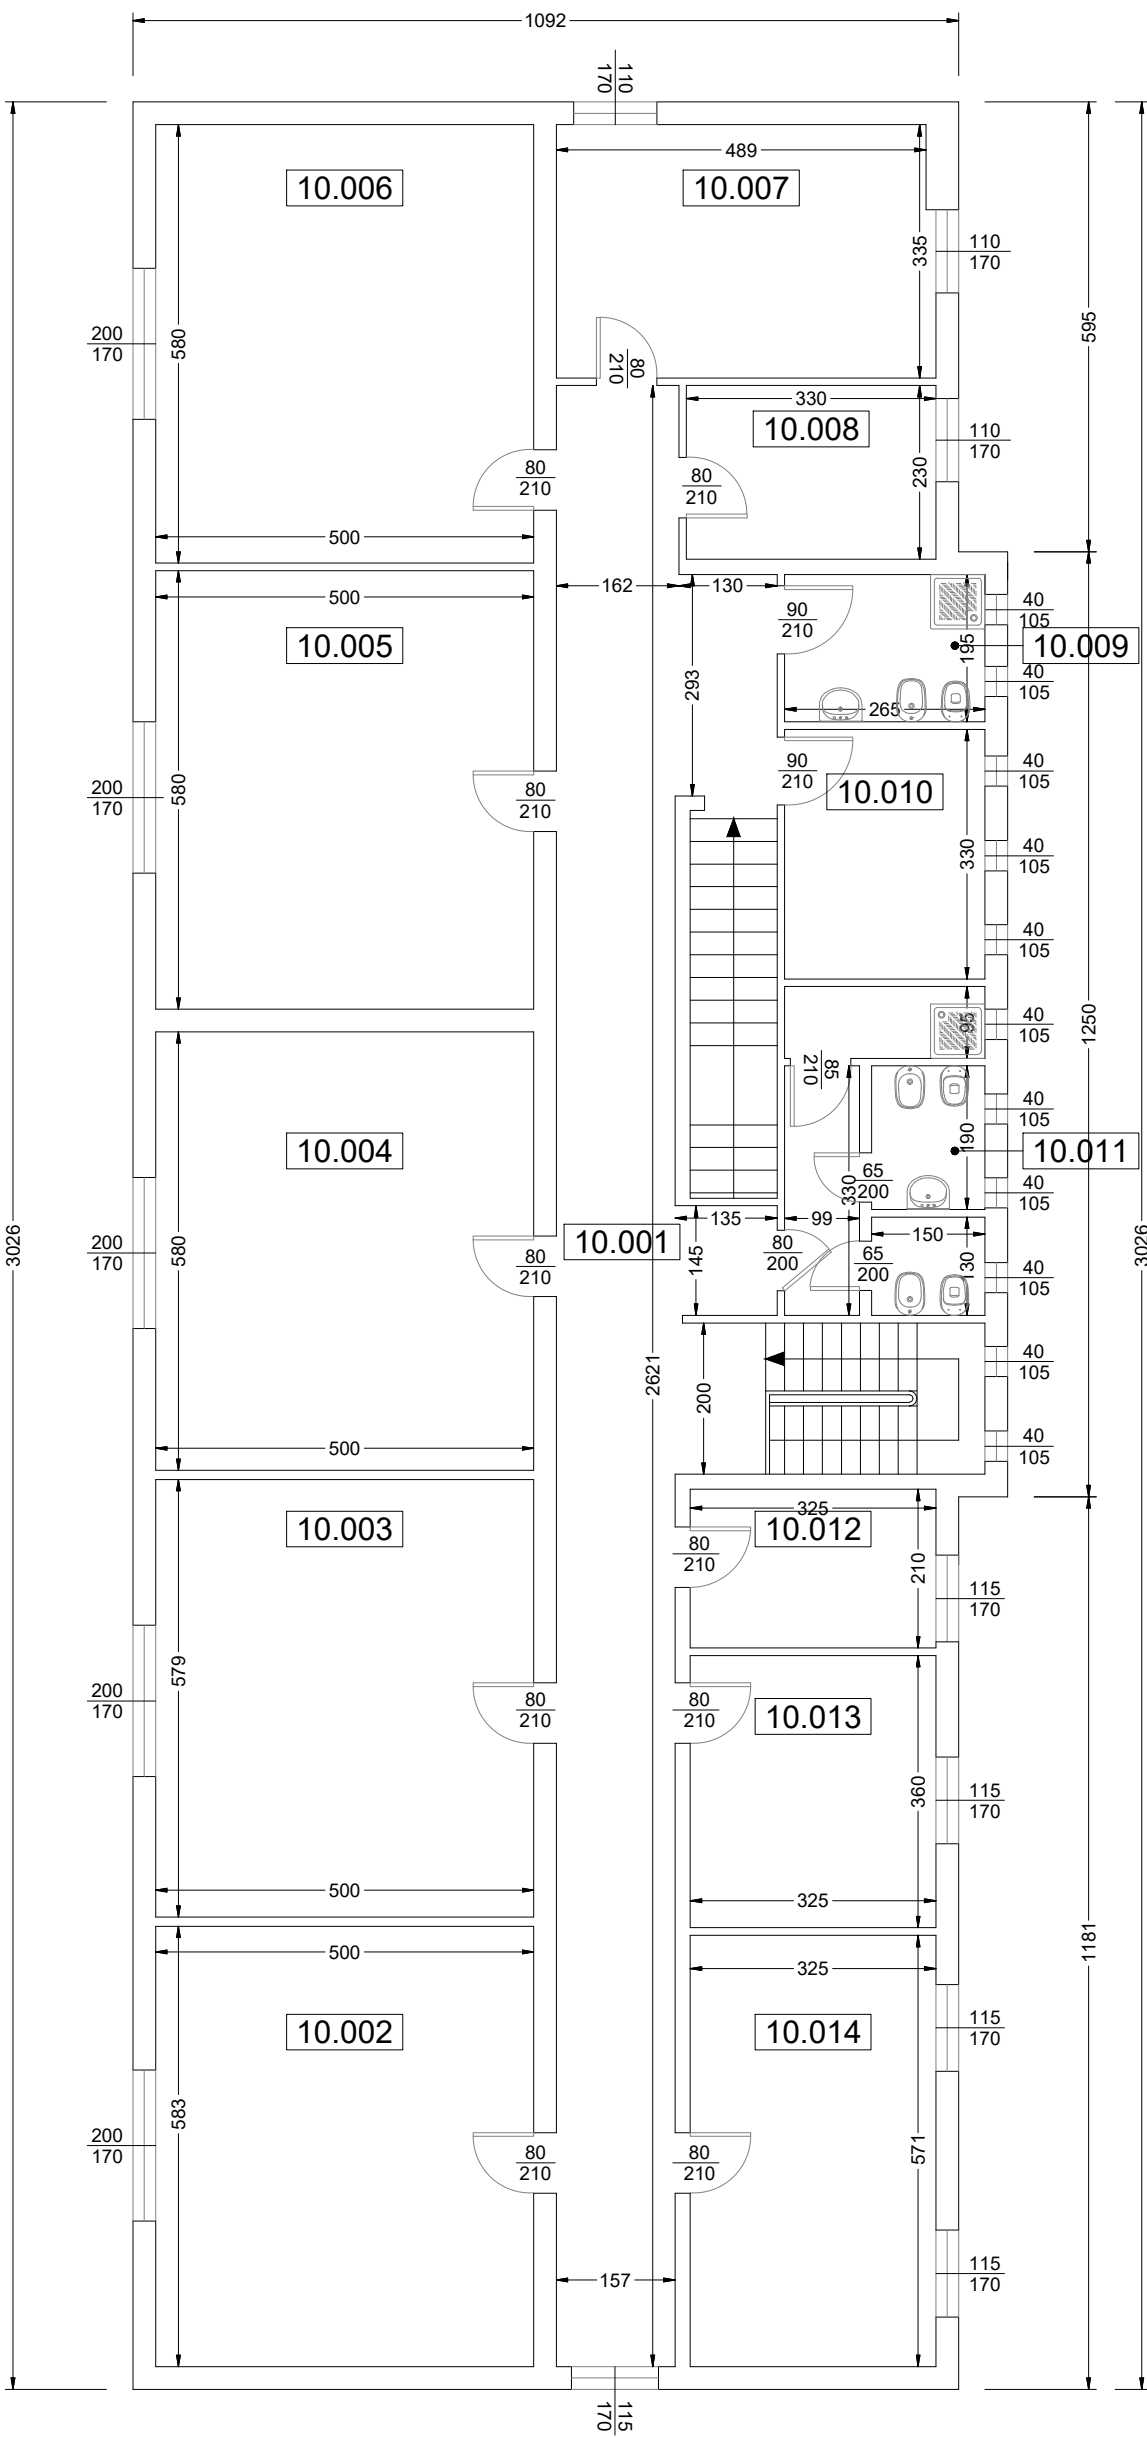


PLANIMETRIA

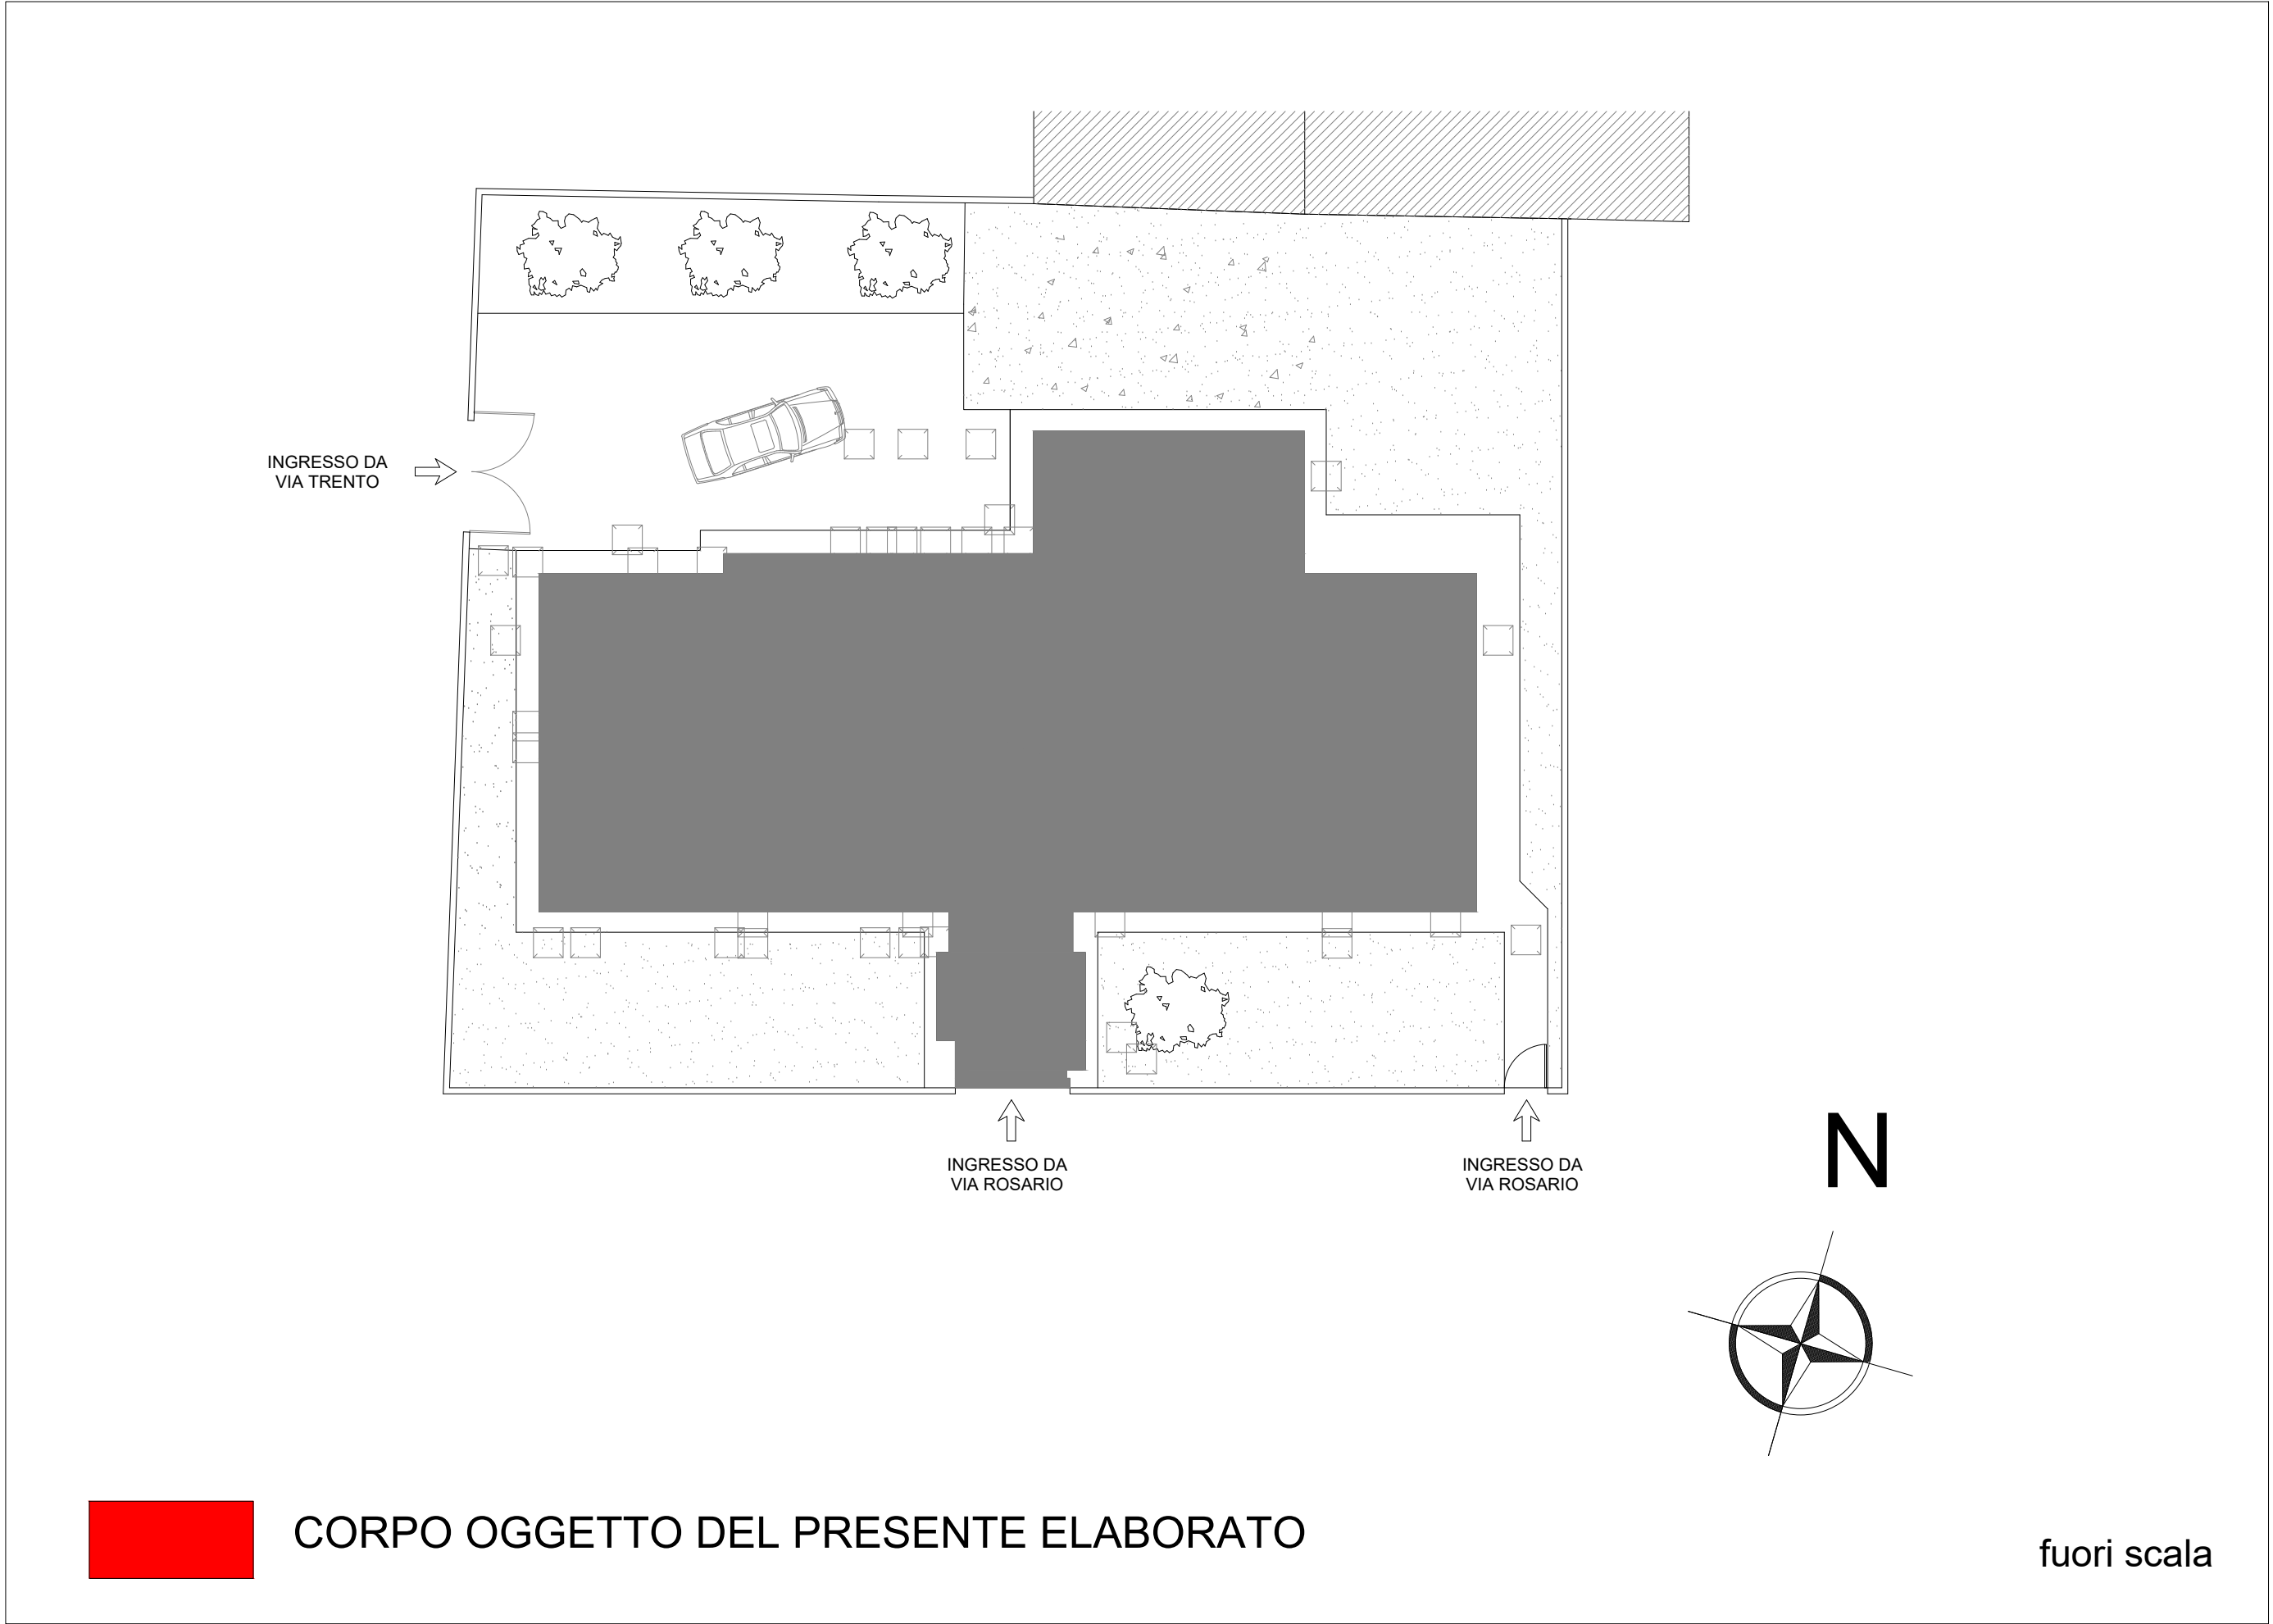

PIANO PRIMO (10)					
N° VANO	DESTINAZIONE VANO	SUP. NETTA [mq]	H. NETTA [m]	VOL. NETTA [mc]	CLASSIFICAZIONE LOCALI
10.001	CORRIDOIO	63,62	3,30	209,95	ORDINARIO
10.002	UFFICIO	29,13	3,30	96,13	ORDINARIO
10.003	UFFICIO	28,95	3,30	95,54	ORDINARIO
10.004	UFFICIO	29,00	3,30	95,70	ORDINARIO
10.005	SALA D'ATTESA	29,00	3,25	94,25	ORDINARIO
10.006	AMBULATORIO	29,00	3,27	94,83	GRUPPO 0
10.007	AMBULATORIO	16,67	3,29	54,84	GRUPPO 0
10.008	AMBULATORIO	7,59	3,30	25,05	GRUPPO 0
10.009	SERVIZI IGIENICI	5,17	3,30	17,06	ORDINARIO
10.010	RIPOSTIGLIO	8,75	3,30	28,88	ORDINARIO
10.011	SERVIZI IGIENICI	10,87	3,30	35,87	ORDINARIO
10.012	RIPOSTIGLIO	6,82	3,30	22,50	ORDINARIO
10.013	AMBULATORIO	11,70	3,30	38,61	GRUPPO 0
10.014	AMBULATORIO	18,85	3,29	62,01	GRUPPO 0

SERVIZIO SANITARIO REGIONALE  
EMILIA-ROMAGNA  
Azienda Unità Sanitaria Locale di Ferrara

UFFICIO  
PROGETTAZIONE  
INTERAZIENDALE  
ATTIVITÀ TECNICHE E PATRIMONIALI

DIPARTIMENTO INTERAZIENDALE ATTIVITÀ TECNICHE E PATRIMONIALI  
AZIENDA USL FERRARA  
Via Garibaldi 31  
44100 Ferrara - tel. 0532 235800

FERRARA  
Borghetto  
Cossaro  
Tresigallo  
Codigoro  
Lagossanto  
Portomaggiore  
Comacchio  
MAR ADRIATICO

M:\A1\_manutencoop-logo.jpg

studio tecnico  
ing. RUFFINI R.

via Armani 28 - Ferrara  
tel. 0532/202635  
fax 0532/1934576  
E-mail: studioruffini@libero.it

PROPRIETÀ:  
AZIENDA USL FERRARA

IMMOBILE  
DIPARTIMENTO SALUTE MENTALE  
VIA ROSARIO 5 CODIGORO

ELABORATO  
ATCHITETTONICO - PIANTA PIANO PRIMO

CODICE IMMOBILE	PIANO	CORPO EDIFICIO	SCALA 1:100	SCALA PLOTTAGGIO 1:1
<b>E D 5 N 0 2 _ 1 0 _</b>			FILE NAME	N° FOGLIO
3			DATA MAGGIO 2015	
2			DATA VERIFICA	
1			RESPONSABILE SANITARIO	
0				
REV.		DESCRIZIONE		