


PLANIMETRIA




CORPO OGGETTO DEL PRESENTE ELABORATO

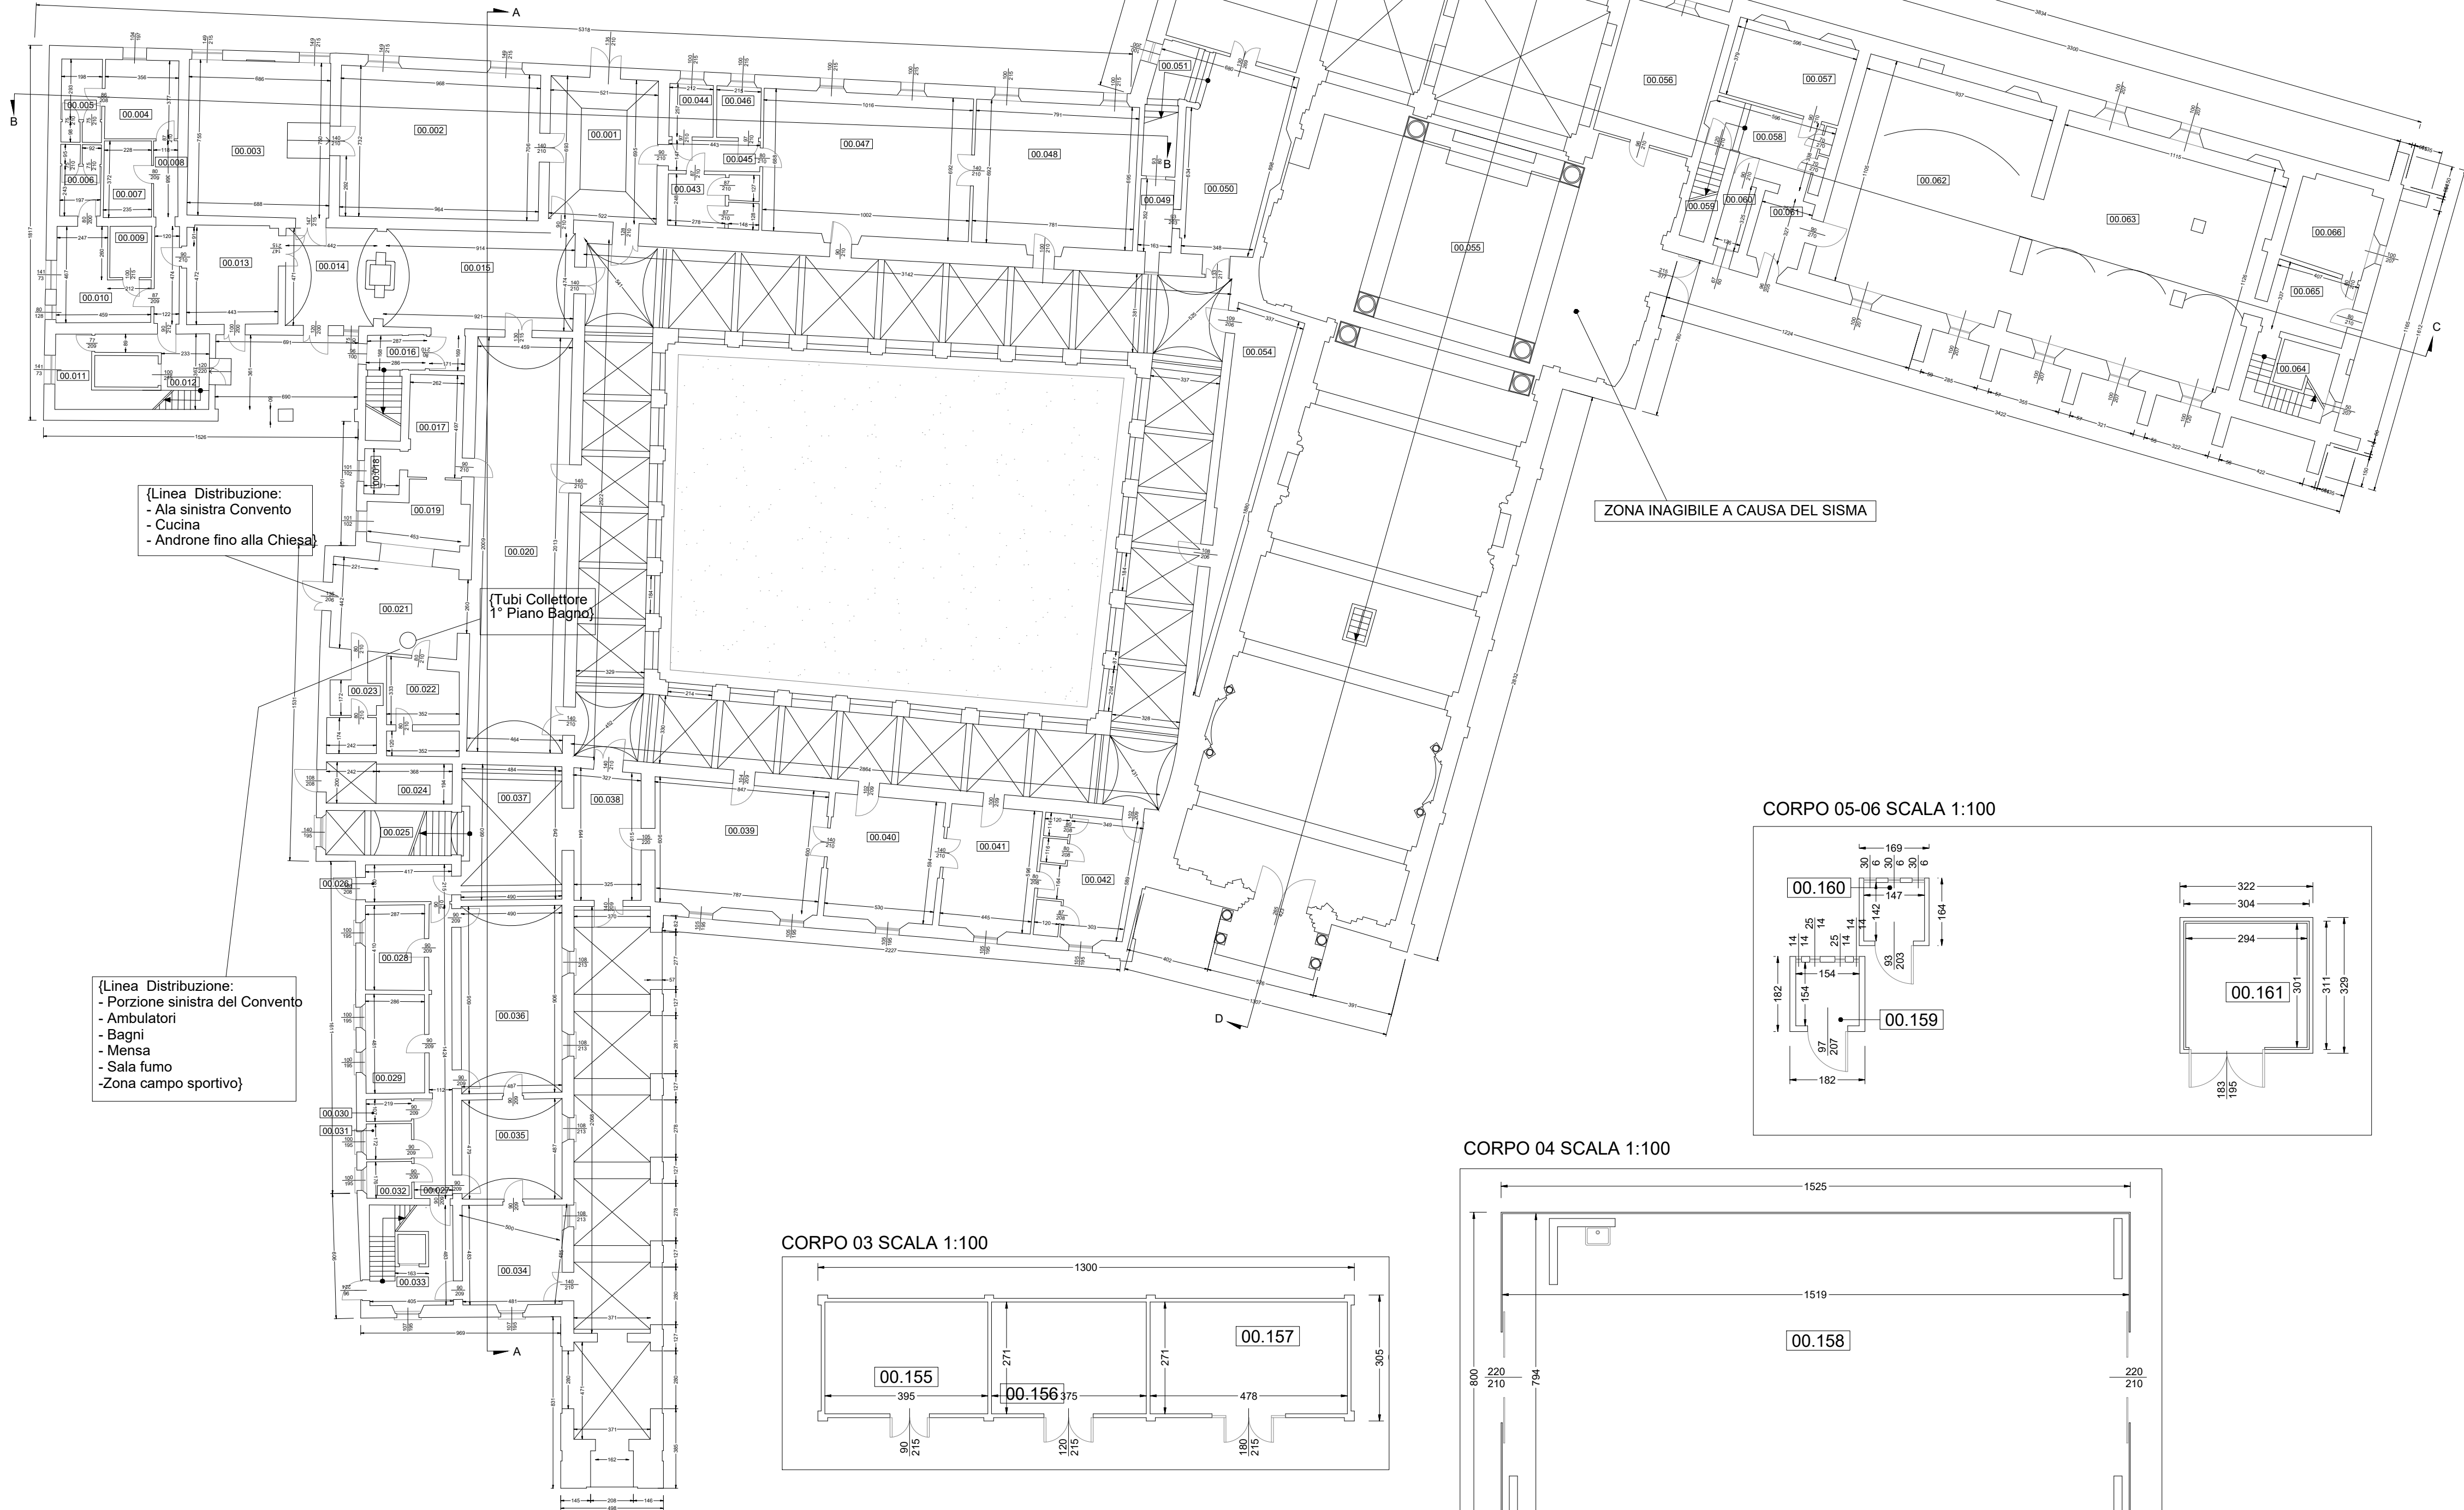


PIANO TERRA (00)				
N° VANO	DESTINAZIONE VANO	SUP. NETTA [mq]	H. NETTA [m]	VOL. NETTA [mc]
00.001	CABINA ENEL	10.79	2.50	26.98
00.002	CABINA ELETTRICA	10.27	2.50	25.68
00.003	GRUPPO ELETTRICITÀ	13.08	2.50	32.70
00.004	SERVO GENIO	120.61	3.20	385.95
00.005	SERVO GENIO	2.51	2.25	5.65
00.006	DEPOSITO CLORO	2.18	2.15	4.69
00.007	LOCALE TECNOLOGICO - CENTRALE ANTINCENDIO	8.94	2.50	22.35

PIANO TERRA (00)				
N° VANO	DESTINAZIONE VANO	SUP. NETTA [mq]	H. NETTA [m]	VOL. NETTA [mc]
00.001	INGRESSO	38.38	5.45	208.92
00.002	SOGGIORNO NON FUMATORI	70.08	3.57	250.19
00.003	SOGGIORNO	13.08	5.47	71.41
00.004	SERVO GENIO	7.81	2.34	18.28
00.005	SERVO GENIO	6.89	2.45	16.90
00.006	SERVO GENIO	8.58	5.47	46.79
00.007	SERVO GENIO	11.22	5.47	61.37
00.008	CORRIDOIO	16.37	6.82	111.30
00.009	NON ACCESSIBILE	16.37	6.82	111.30
00.010	VANO SCALA	11.55	5.67	65.49
00.011	STUDIO MEDICO	22.59	5.68	128.37
00.012	UFFICIO	20.47	5.64	115.85
00.013	SOGGIORNO NON FUMATORI	47.81	5.47	262.31
00.014	VANO SCALA	11.00	5.87	64.37
00.015	CUCINA	13.96	3.14	43.83
00.016	REPORTAGLIO	3.74	2.18	8.15
00.017	CUCINA	13.49	3.29	44.38
00.018	REFETTORIO	60.30	5.30	320.59
00.019	REFETTORIO	31.40	4.38	137.53
00.020	SERVO GENIO	15.10		
00.021	SERVO GENIO	9.58	3.11	29.79
00.022	DEPOSITO	12.45	3.14	39.09
00.023	VANO SCALA	14.08	5.87	82.83
00.024	DEPOSITO	8.55	2.58	21.78
00.025	CORRIDOIO	21.37	3.37	72.03
00.026	UFFICIO	11.80	3.37	39.85
00.027	CUCINETTA	13.64	3.37	45.83
00.028	REPORTAGLIO	2.44	3.37	8.22
00.029	SERVO GENIO	3.88	3.37	13.08
00.030	VANO SCALA	4.00	3.37	13.48
00.031	VANO SCALA	20.30	2.88	58.85
00.032	SERVO GENIO	25.18	5.21	131.19
00.033	UFFICIO	23.37	5.21	121.84
00.034	UFFICIO	44.31	5.24	232.18
00.035	UFFICIO	32.29	5.24	169.19
00.036	UFFICIO	21.07	5.24	110.47
00.037	UFFICIO	51.13	4.73	241.84
00.038	UFFICIO	33.12	4.77	157.98
00.039	SALA RIPOSTOIO	27.20	4.77	129.14
00.040	SERVO GENIO	27.01	4.87	131.54
00.041	SERVO GENIO	11.20	3.82	42.57
00.042	SERVO GENIO	5.35	3.82	20.33
00.043	SERVO GENIO	7.21	3.82	27.45
00.044	SERVO GENIO	5.41	3.89	20.94
00.045	SALA FUMATORI	70.82	3.89	274.71
00.046	SALA RIPOSTOIO	69.58	5.02	349.12
00.047	DEPOSITO	10.14	5.00	50.70
00.048	DEPOSITO	42.85	5.87	251.59
00.049	DEPOSITO	9.04	5.87	53.16
00.050	NON ACCESSIBILE			
00.051	MASSIMO COPPIA	34.86	5.45	190.33
00.052	CHIESA	606.78	10.86-20.17	6597.33
00.053	LOCALE INTRUSO	32.98	3.95	130.27
00.054	ARCHIVIO DIMISSIONE	22.09	3.84	84.83
00.055	DISPENSARIO	19.17	3.84	73.77
00.056	VANO SCALA	2.31	3.84	8.89
00.057	SOTTOSCALA	4.34	3.84	16.52
00.058	INGRESSO	10.04	3.84	38.54
00.059	DEPOSITO	102.32	6.78	693.80
00.060	DEPOSITO	124.31	6.78	838.80
00.061	VANO SCALA	13.84	5.87	81.34
00.062	INGRESSO	14.78	2.98	44.05
00.063	NON ACCESSIBILE			


CORPO 05-06 SCALA 1:100

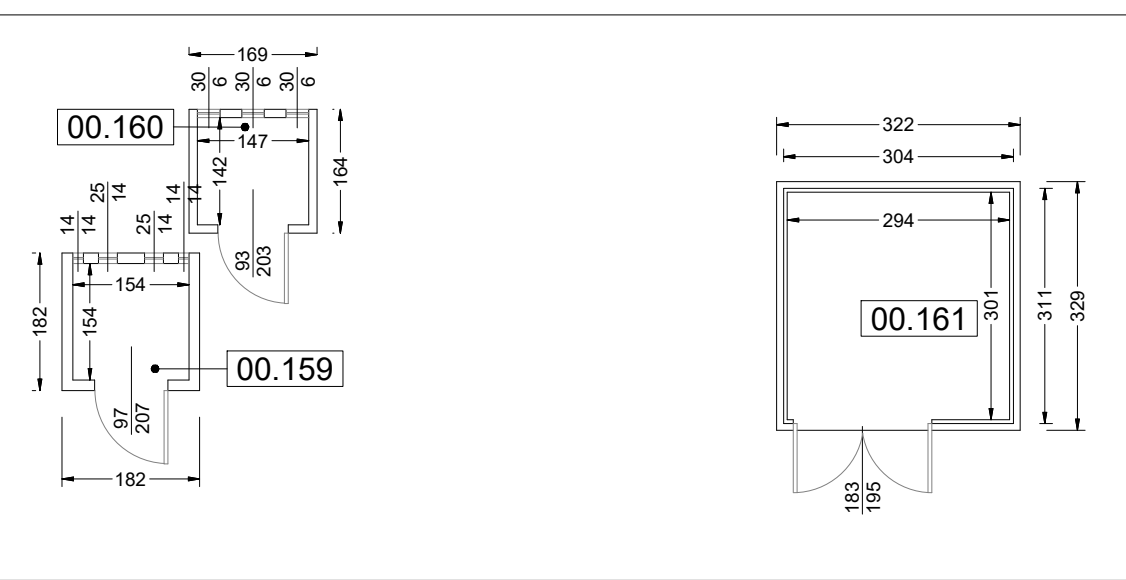


CORPO 04 SCALA 1:100

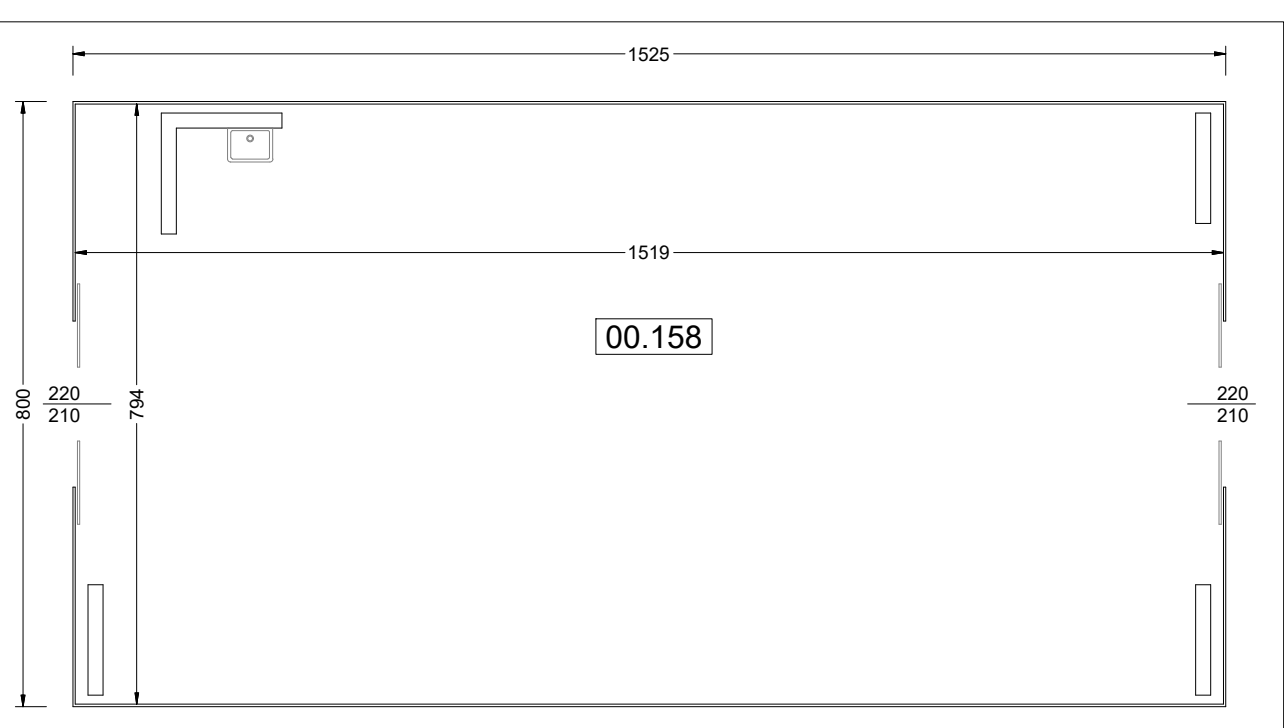

CORPO 03 SCALA 1:100

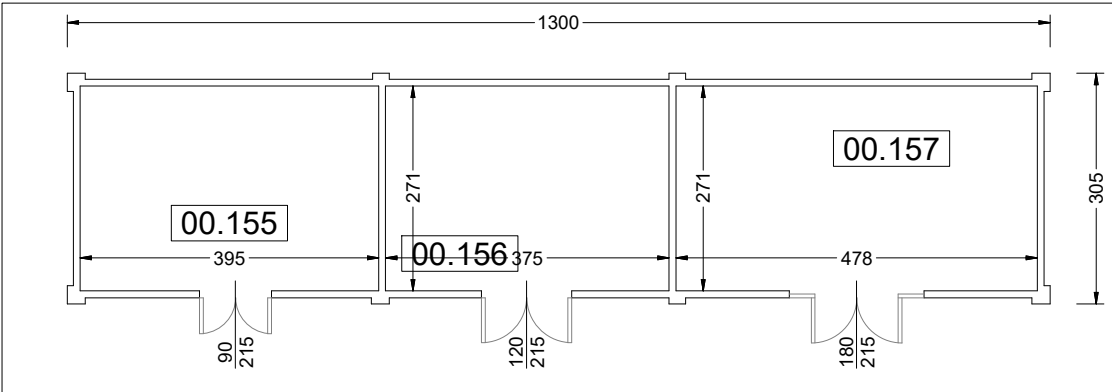

SERVIZIO SANITARIO REGIONALE
EMILIA-ROMAGNA
Azienda Unità Sanitaria Locale di Ferrara

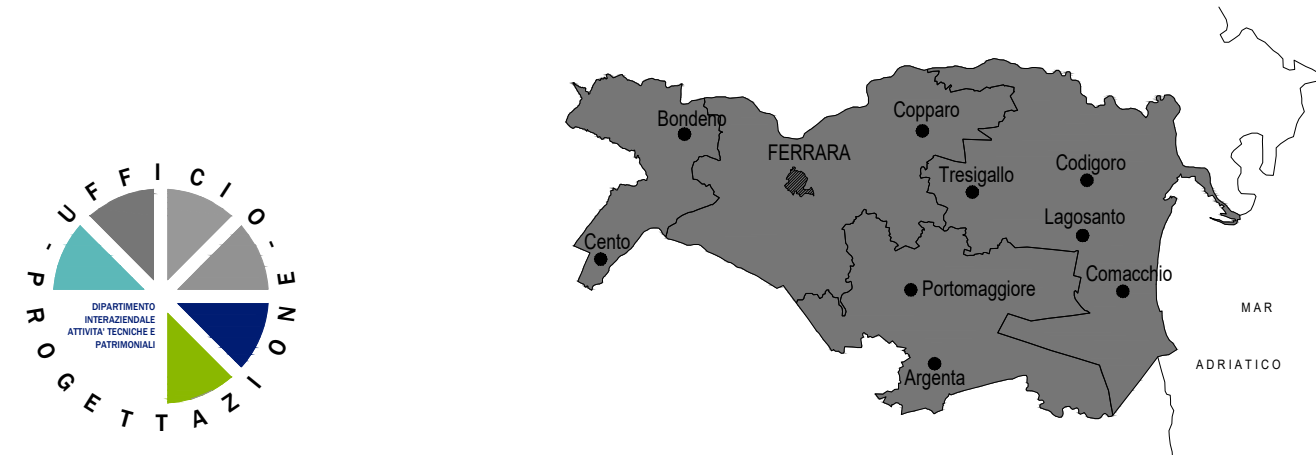

DIPARTIMENTO INTERAZIENDALE ATTIVITÀ TECNICHE E PATRIMONIALI
AGENZIA USL FERRARA
Via Cassini 30
44100 Ferrara - tel. 0532 235800

M:\A1_manutencoop-logo.jpg

Via Poli, 4
40069 ZOLA PREDOSA

PROPRIETÀ
AZIENDA USL FERRARA

IMMOBILE

S. BARTOLO
Via S. Bartolo n°119

ELABORATO
ARCHITETTONICO - PIANTE PIANO TERRA CORPO 1

CODICE IMMOBILE PIANO CORPO EDIFICIO
HD1P11_00_01

3
2
1
0
REV.

SCALA
1:200 - 1:100
FILE NAME
N° FOGLIO

DATA
MAGGIO 2015

DATA VERIFICA

RESPONSABILE
SANITARIO

DESCRIZIONE