




PIANO TERRA (00)				
N° VANO	DESTINAZIONE VANO	SUP. NETTA [mq]	H. NETTA [m]	VOL.NETTO [mc]
00.001	CORRIDOIO	25.14	3.48	87.49
00.002	PRELIEVI	16.21	3.48	56.41
00.003	AMBULATORIO	13.00	3.48	45.24
00.004	ANTIBAGNO	3.11	3.48	10.82
00.005	WC PERSONALE	2.98	3.48	10.37
00.006	ASCENSORE	2.09	-	-
00.007	INGRESSO/ATTESA	18.56	3.48	64.59
00.008	CUP	14.22	3.48	49.49
00.009	WC UTENTI	4.56	3.48	15.49
00.010	ACCETTAZIONE PRELIEVI	15.30	3.48	53.24
00.011	ATTESA	17.16	3.48	59.72
00.012	ANTIBAGNO	1.10	3.48	3.83
00.013	WC UTENTI	2.86	3.48	15.73
00.014	CENTRALE TERMICA	3.84	3.48	13.36

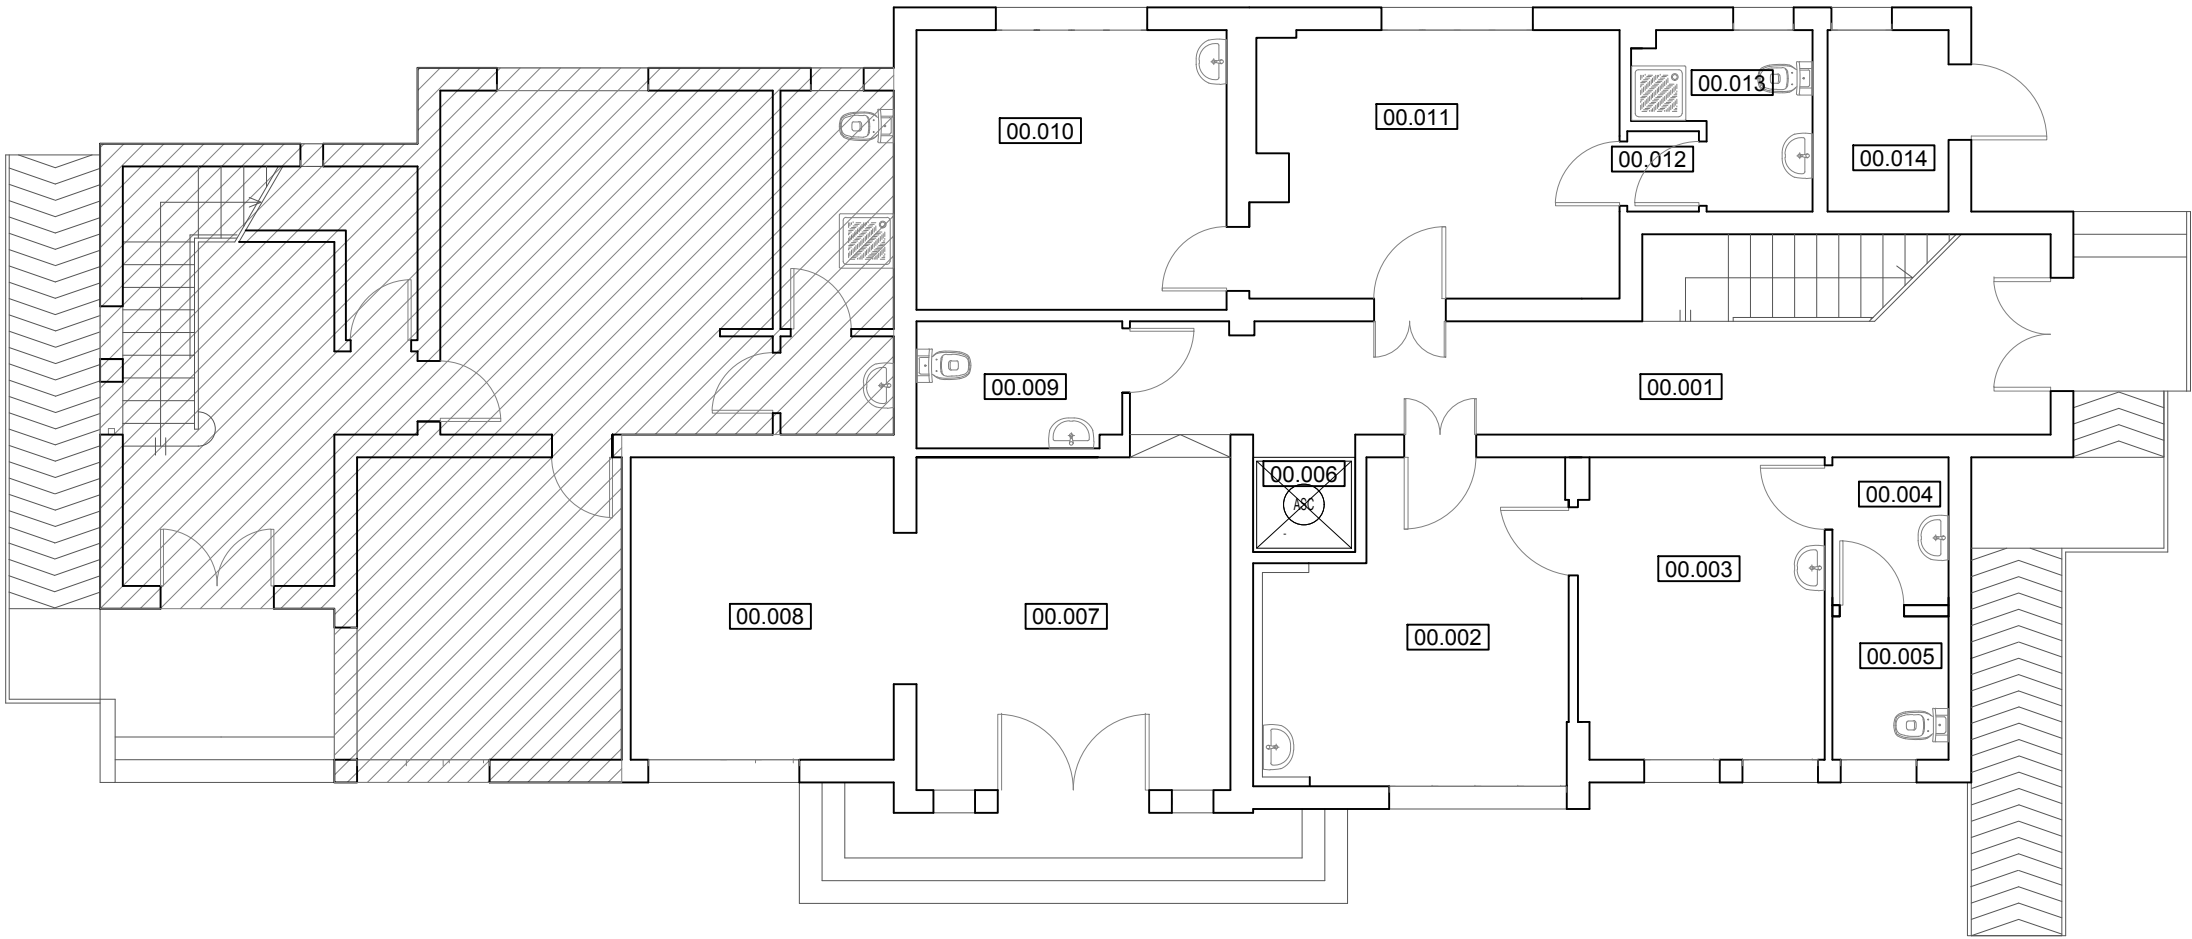




SERVIZIO SANITARIO REGIONALE  
EMILIA-ROMAGNA  
Azienda Unità Sanitaria Locale di Ferrara

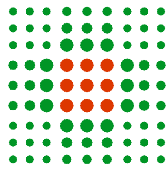

MAR  
ADRIATICO




DIPARTIMENTO INTERAZIENDALE  
ATTIVITÀ TECNICHE E PATRIMONIALI

DIPARTIMENTO INTERAZIENDALE ATTIVITÀ TECNICHE E PATRIMONIALI  
AZIENDA USL FERRARA  
Via Cassini 30  
44100 Ferrara - tel. 0532 235800

M:\A1\_manutencoop-logo.jpg

Via Poli, 4  
40069 ZOLA PREDOSA

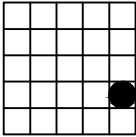

studio tecnico  
ing. RUFFINI R.

via Armari 28 – Ferrara  
tel. 0532/202635  
fax 0532/1934576  
E-mail: studioruffini@libero.it

PROPRIETÀ'  
AZIENDA USL FERRARA

IMMOBILE  
PUNTO PRELIEVI  
VIA VERDI, 9

ELABORATO  
ATCHITETTONICO - PIANTA PIANO TERRA

CODICE IMMOBILE		PIANO		CORPO EDIFICIO		SCALA 1:100		SCALA PLOTTAGGIO 1:1	
XD 3 L 01		_ 00				FILE NAME		N° FOGLIO	
						DATA MAGGIO 2015			
3									
2									
1									
0									
REV.	DESCRIZIONE								