



PIANO PRIMO (10)					
N° VANO	DESTINAZIONE VANO	SUP. NETTA [mq]	H. NETTA [m]	VOL. NETTA [mc]	CLASSIFICAZIONE LOCALI
10.001	CORRIDOIO	9,84	3,02	29,71	ORDINARIO
10.002	SALA D'ATTESA	9,34	3,00	28,02	ORDINARIO
10.003	UFFICIO	23,80	3,00	71,40	ORDINARIO
10.004	AMBULATORIO	31,31	3,03	94,86	GRUPPO 0
10.005	SERVIZI IGENICI	4,77	2,70	12,87	ORDINARIO
10.006	CORRIDOIO	25,45	3,02	76,86	ORDINARIO
10.007	SERVIZI IGENICI	3,60	2,70	9,72	ORDINARIO
10.008	SERVIZI IGENICI	4,67	2,70	12,60	ORDINARIO
10.009	SEGRETERIA	9,49	3,03	28,75	ORDINARIO
10.010	AMBULATORIO	18,53	3,03	56,14	GRUPPO 0
10.011	AMBULATORIO	17,71	3,02	53,48	GRUPPO 0
10.012	AMBULATORIO	19,25	3,05	58,71	GRUPPO 0
10.013	SERVIZI IGENICI	8,83	3,03	26,75	ORDINARIO
10.014	CORRIDOIO	14,46	3,03	43,81	ORDINARIO
10.015	AMBULATORIO	25,32	3,03	76,71	GRUPPO 0
10.016	ATTESA	14,43	3,03	43,72	ORDINARIO
10.017	AMBULATORIO	15,89	3,02	47,98	GRUPPO 0

PLANIMETRIA

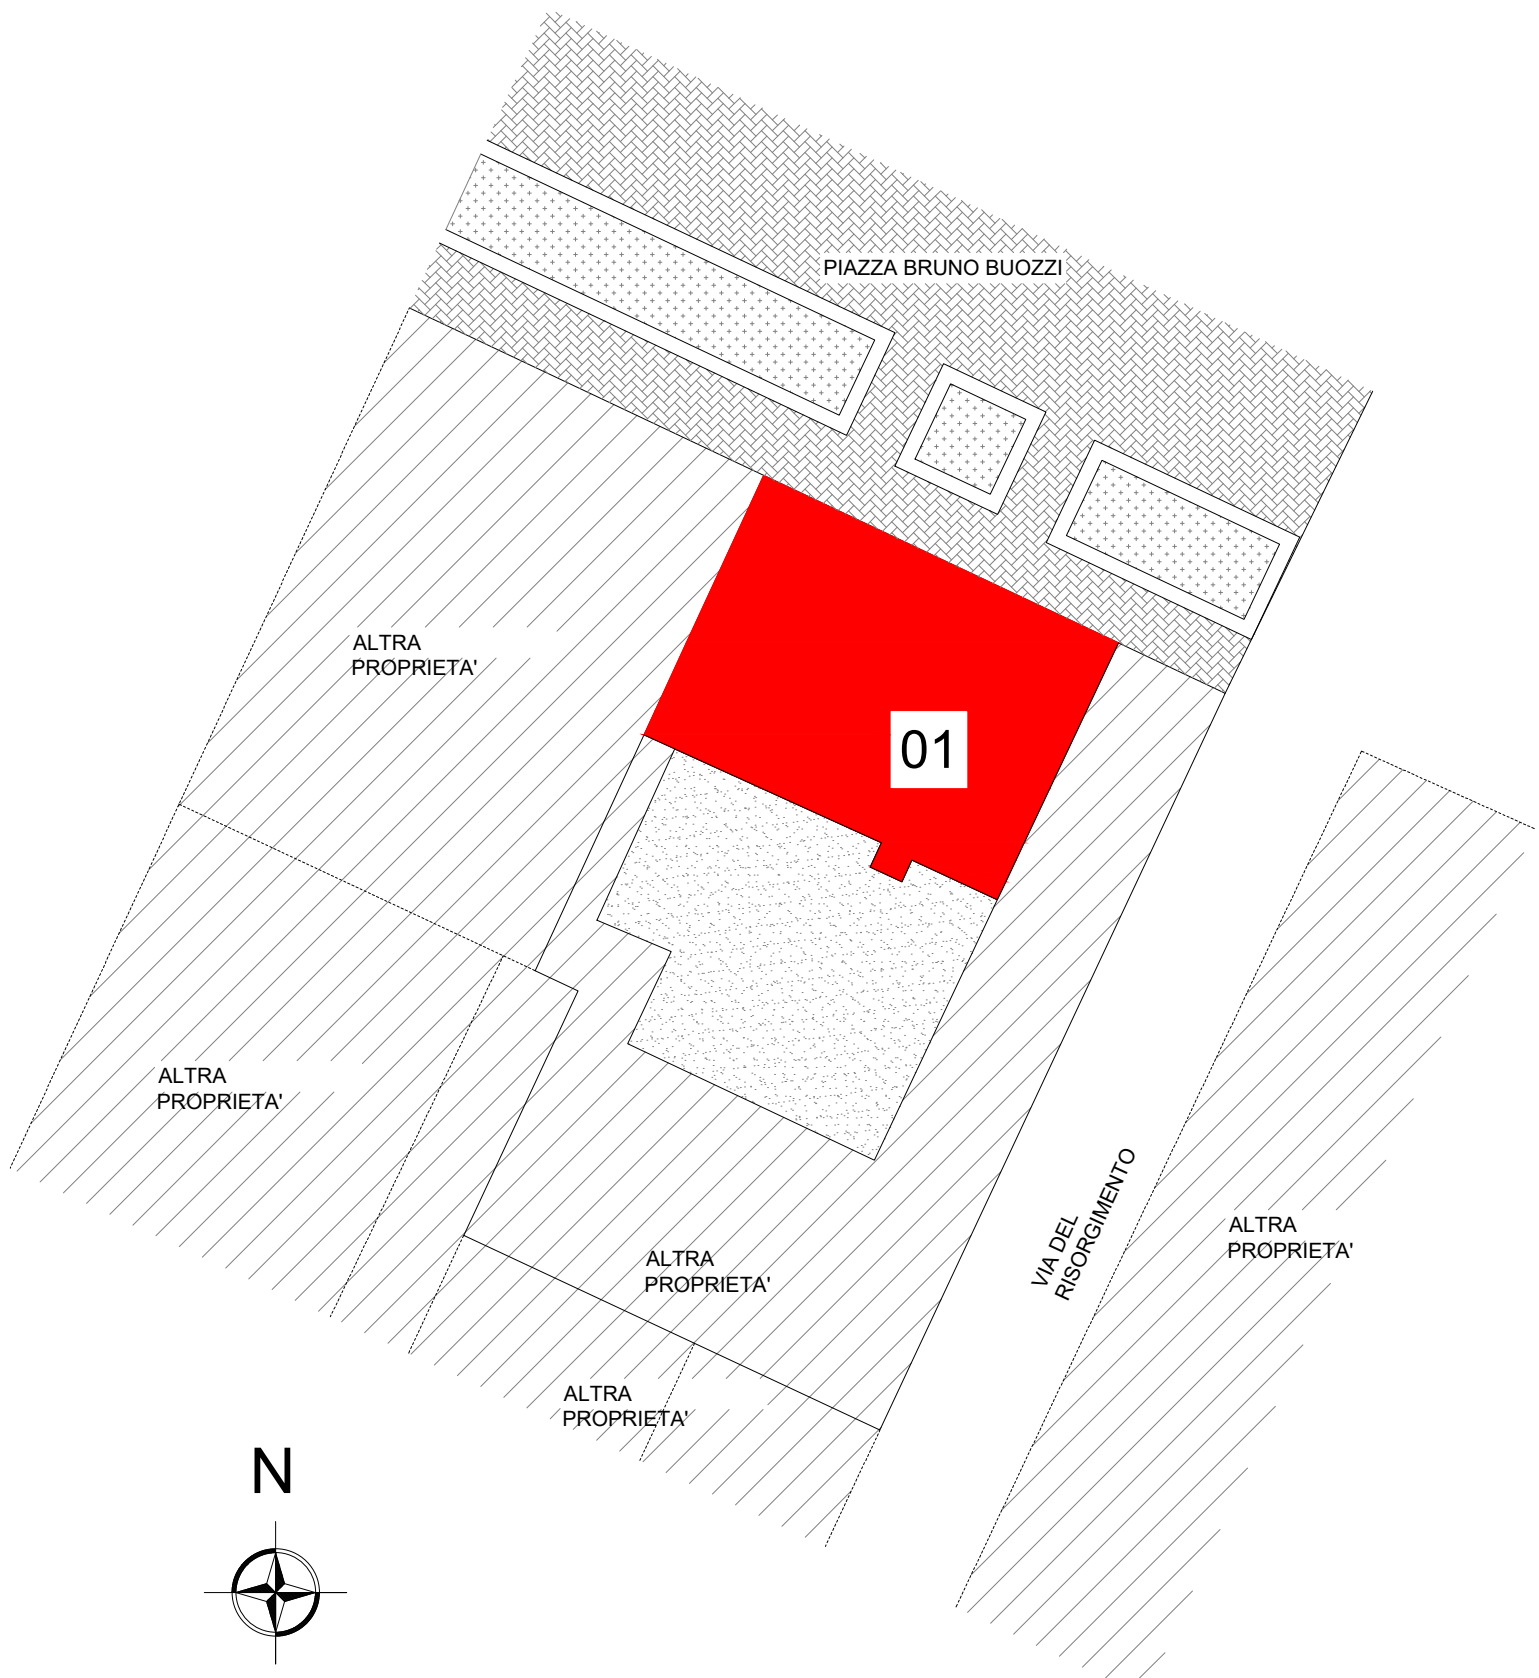

CORPO OGGETTO DEL PRESENTE ELABORATO

fuori scala

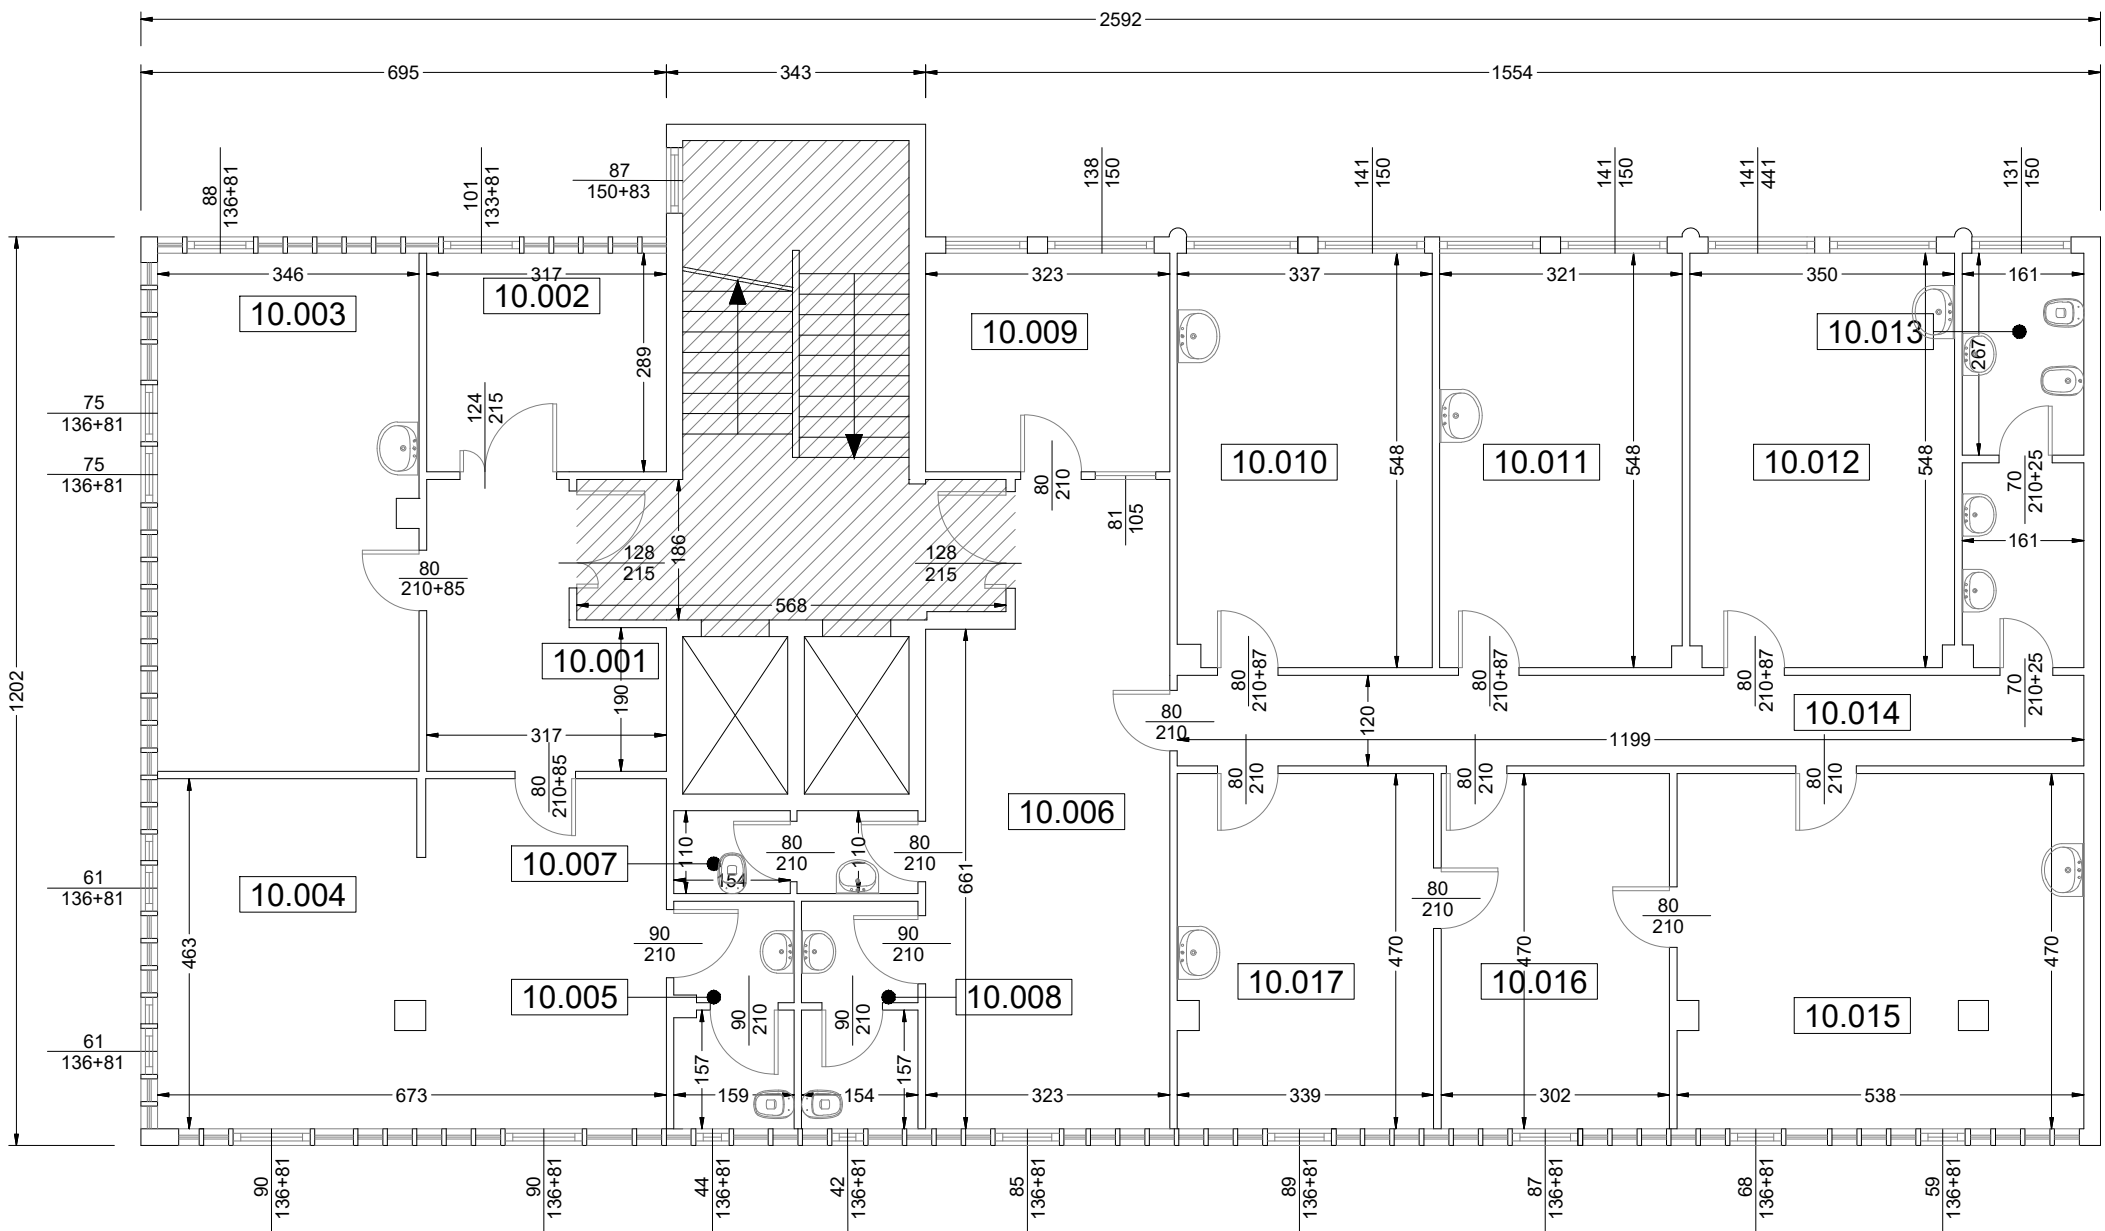

SERVIZIO SANITARIO REGIONALE  
EMILIA-ROMAGNA  
Azienda Unità Sanitaria Locale di Ferrara



DIPARTIMENTO INTERAZIENDALE ATTIVITA' TECNICHE E PATRIMONIALI  
AZIENDA USL FERRARA  
Via Canal 20  
44100 Ferrara - tel. 0532 235800



M:VA1\_manutencoop-logo.jpg

Via Poli, 4  
40069 ZOLA PREDOSA

studio tecnico  
ing. RUFFINI R.

via Armari 28 - Ferrara  
tel. 0532/202635  
fax 0532/1934576  
E-mail: studioruffini@libero.it

PROPRIETA'  
AZIENDA USL FERRARA

IMMOBILE  
MEDICINA DI GRUPPO  
Piazza Buozzi n° 14

ELABORATO  
ATCHITETTONICO - PIANTA PIANO PRIMO

CODICE IMMOBILE		PIANO		CORPO EDIFICIO		SCALA 1:100	SCALA PLOTTAGGIO 1:1
HD1L16		10				FILE NAME	N° FOGLIO
						DATA MAGGIO 2015	
3						DATA VERIFICA	
2						RESPONSABILE SANITARIO	
1							
0							
REV.						DESCRIZIONE	