



PIANO TERRA (00)					
N° VANO	DESTINAZIONE VANO	SUP. NETTA [mq]	H. NETTA [m]	VOL. NETTA [mc]	CLASSIFICAZIONE LOCALI
00.001	ATRIO	7,54	3,00	22,62	ORDINARIO
00.002	SALA ATTESA	62,25	3,03	188,62	ORDINARIO
00.003	UFFICIO AMMINISTRAZIONE	16,92	3,03	51,27	ORDINARIO
00.004	AMBULATORIO	16,85	3,00	50,55	GRUPPO 0
00.005	AMBULATORIO	24,12	3,00	72,36	GRUPPO 0
00.006	AMBULATORIO	19,80	3,00	59,40	GRUPPO 0
00.007	ATRIO	5,82	3,00	17,46	ORDINARIO
00.008	WC DISABILI	5,22	3,00	15,66	ORDINARIO
00.009	ANTIBAGNO	5,80	3,00	17,40	ORDINARIO
00.010	DISIMPEGNO	3,25	3,00	9,75	ORDINARIO
00.011	WC	2,24	3,00	6,72	ORDINARIO
00.012	GUARDIA MEDICA	7,29	3,00	21,87	GRUPPO 0
00.013	GARAGE	28,70	2,53	72,61	ORDINARIO
00.014	AMBULATORIO	24,10	3,00	72,30	GRUPPO 0
00.015	AMBULATORIO	24,29	3,00	72,87	GRUPPO 0
00.016	CENTRALE TERMICA	11,14	2,53	28,18	ORDINARIO

PLANIMETRIA

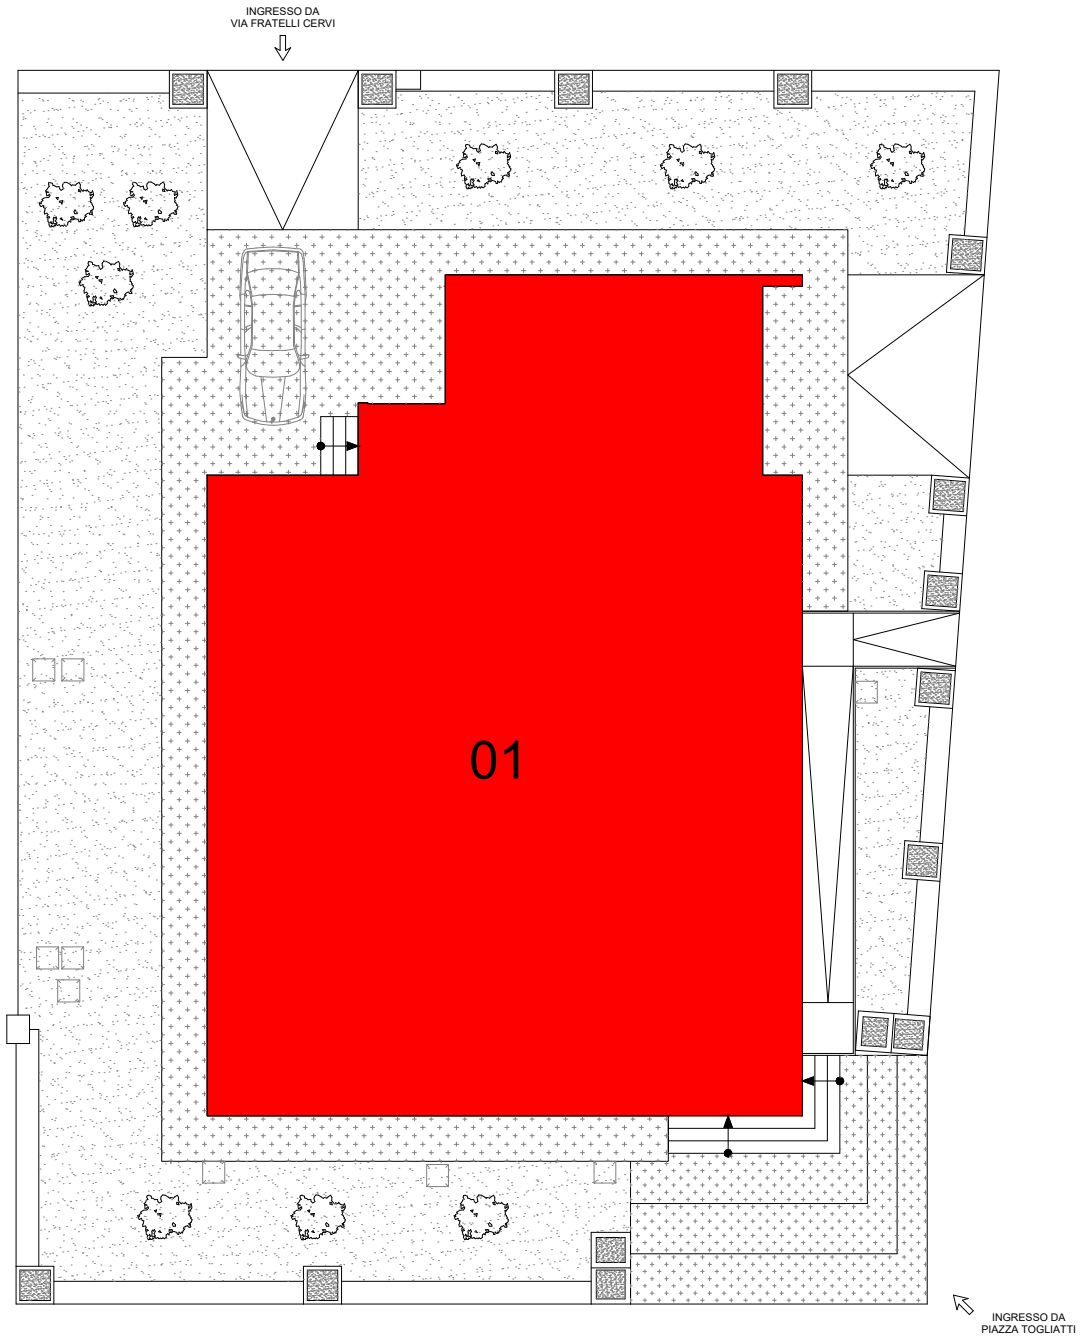

CORPO OGGETTO DEL PRESENTE ELABORATO

fuori scala

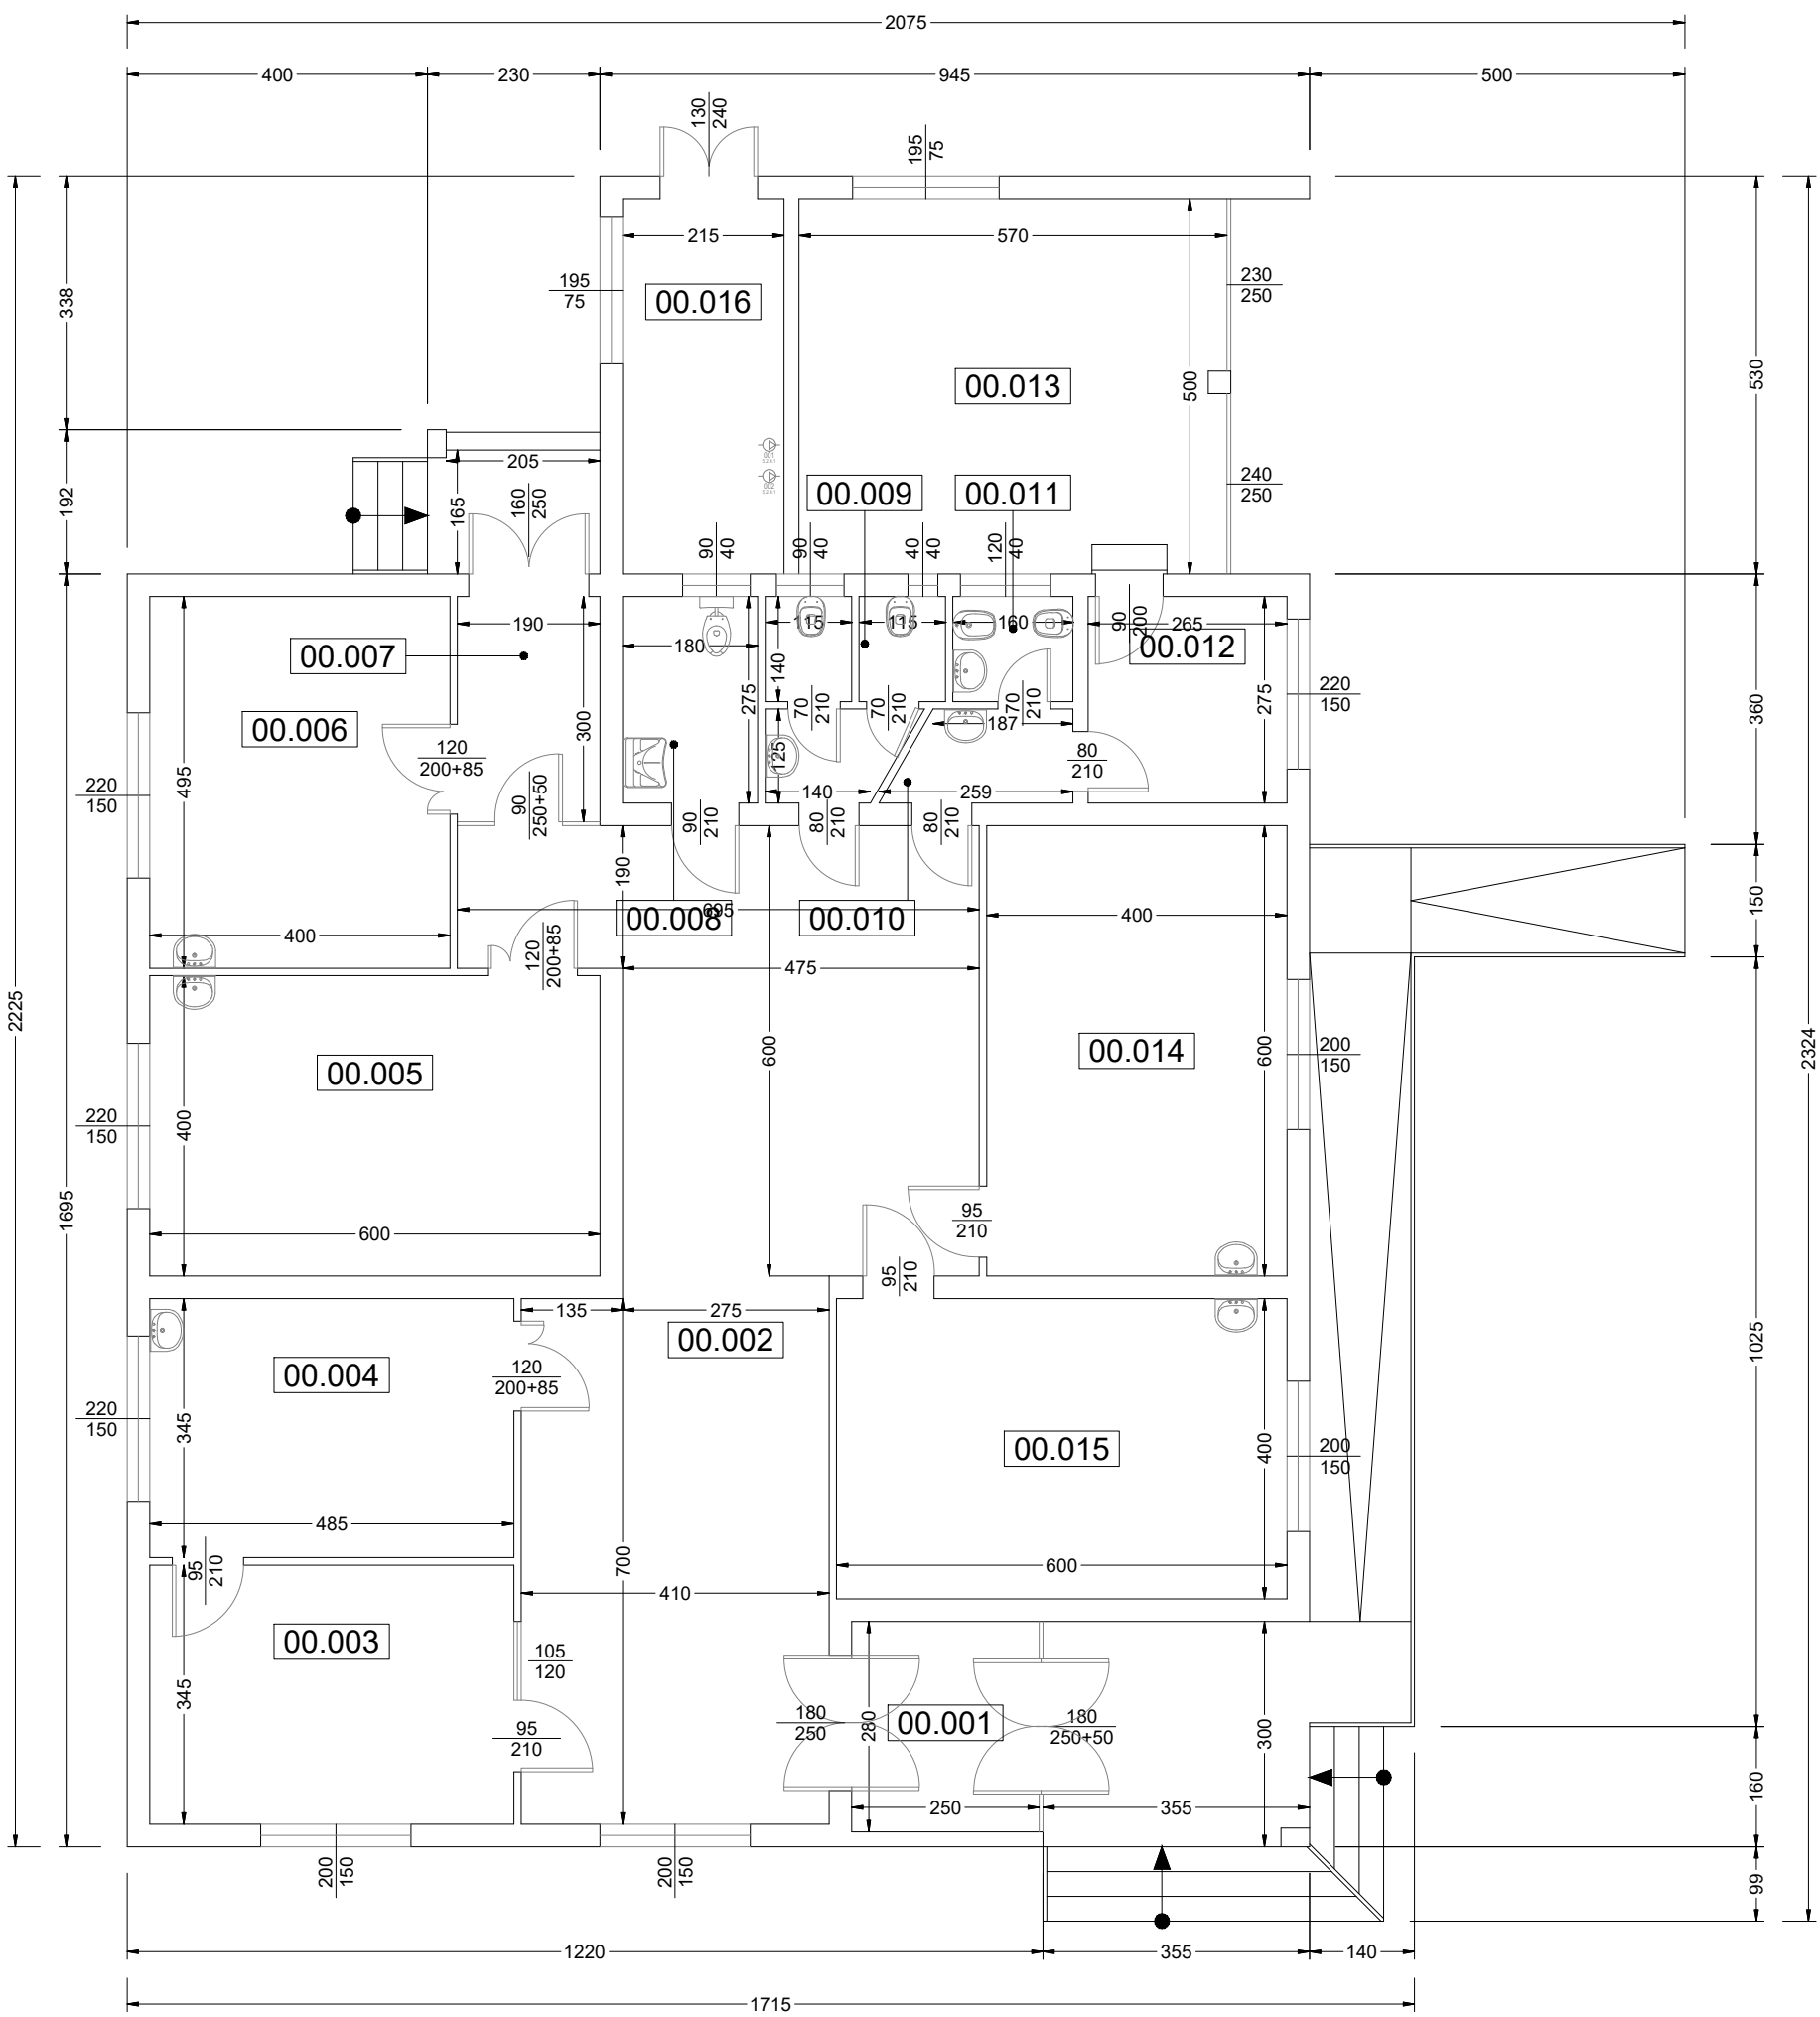

SERVIZIO SANITARIO REGIONALE  
EMILIA-ROMAGNA  
Azienda Unità Sanitaria Locale di Ferrara



DIPARTIMENTO INTERDISCIPLINARE ATTIVITÀ TECNICHE E PATRIMONIALI  
AZIENDA USL FERRARA  
Via Cassoli 30  
44100 Ferrara - tel. 0532 259800



M:\A1\_manutencoop-logo.jpg

Via Poli, 4  
40069 ZOLA PREDOSA

studio tecnico  
ing. RUFFINI R.  
via Armi 28 - Ferrara  
tel. 0532/202635  
fax 0532/1934576  
E-mail: studioruffini@libero.it

PROPRIETÀ:  
AZIENDA USL FERRARA

IMMOBILE  
MEDICI DI GRUPPO  
Piazza Togliatti n° 69

ELABORATO  
ATCHITETTONICO - PIANTA PIANO TERRA

CODICE IMMOBILE				PIANO		CORPO EDIFICIO				SCALA 1:100	SCALA PLOTTAGGIO 1:1	
J	D	5	N	0	1	_	0	0	_		FILE NAME	N° FOGLIO
DATA MAGGIO 2015												
DATA VERIFICA												
RESPONSABILE SANITARIO												
DESCRIZIONE												