



PIANO AMMEZZATO (15)					
N° VANO	DESTINAZIONE VANO	SUP. NETTA [mq]	H. NETTA [m]	VOL. NETTA [mc]	CLASSIFICAZIONE LOCALI
15.001	UFFICIO FARMACEUTICO	23,75	2,82	66,98	ORDINARIO

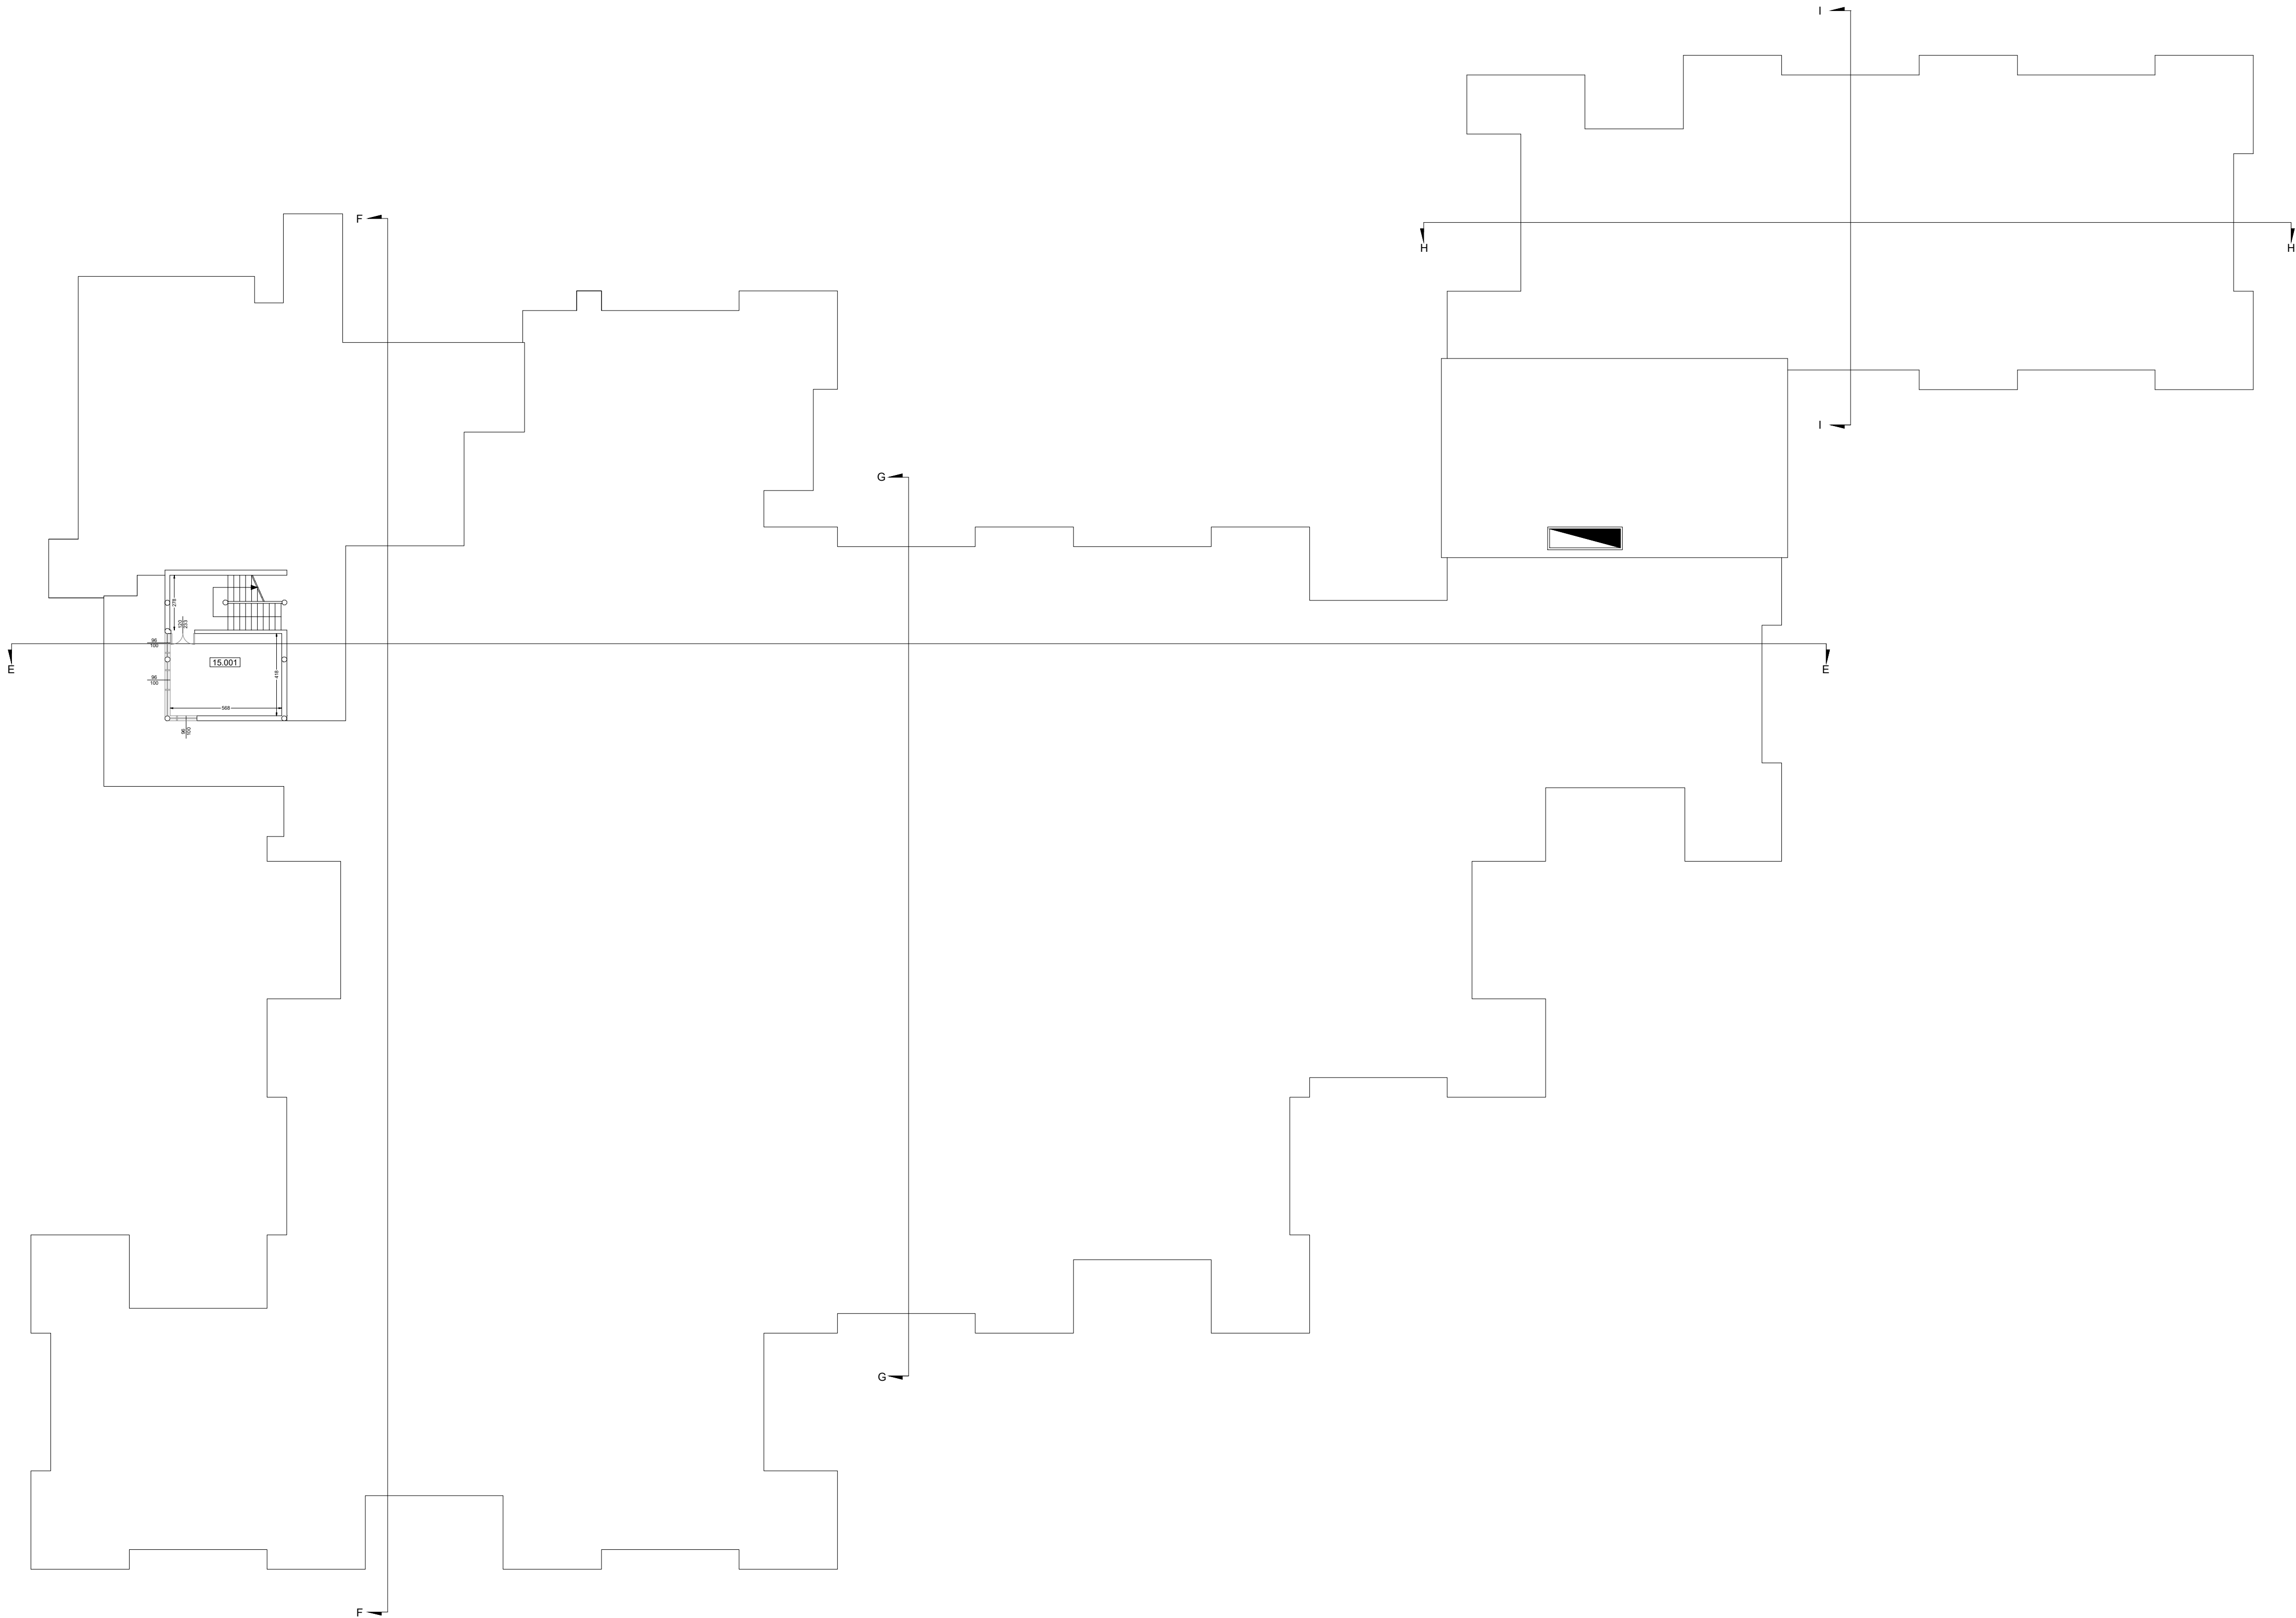

SERVIZIO SANITARIO REGIONALE
EMILIA-ROMAGNA
Azienda Unità Sanitaria Locale di Ferrara

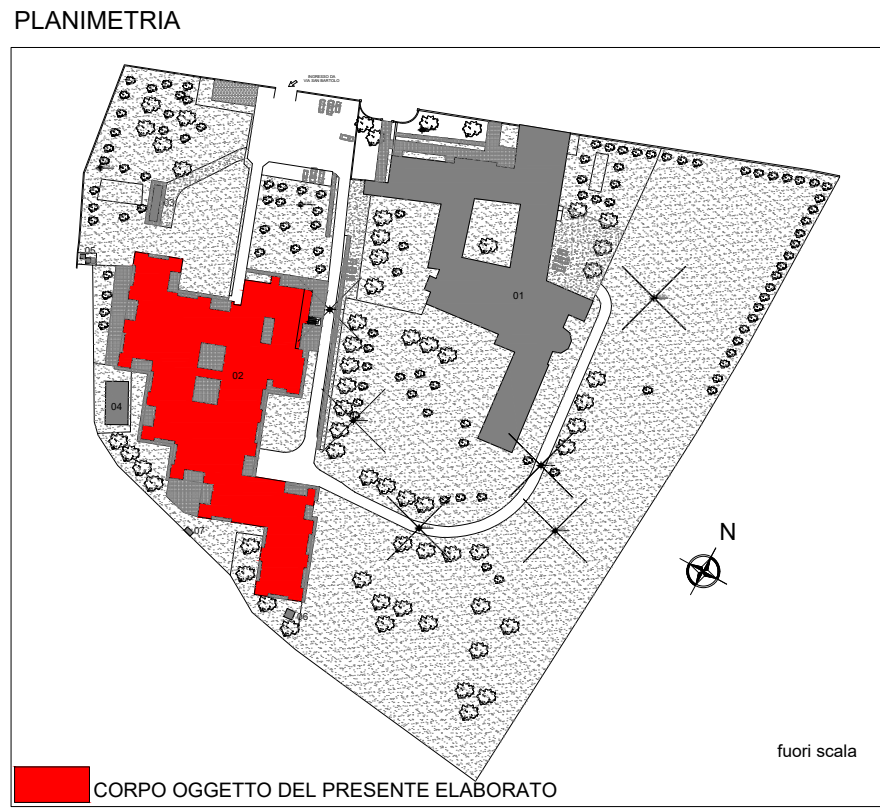


DIPARTIMENTO INTERAZIENDALE ATTIVITA' TECNICHE E PATRIMONIALI
AZIENDA USL FERRARA
Via Cavalli 30
44100 Ferrara - tel. 0532 235800



M:\A1_manutencoop-logo.jpg

Via Poli, 4
40069 ZOLA PREDOSA

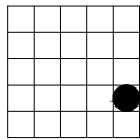

via Armari 28 - Ferrara
tel. 0532/202635
fax 0532/1934576
E-mail: studioruffini@libero.it

PROPRIETA'
AZIENDA USL FERRARA

IMMOBILE
S. BARTOLO
Via S. Bartolo n°119

ELABORATO
ARCHITETTONICO - PIANTA PIANO AMMEZZATO

CODICE IMMOBILE		PIANO	CORPO EDIFICIO	SCALA 1:200	SCALA PIOTTAGGIO 1:1
HD1P11_15				FILE NAME	N° FOGLIO
				DATA MAGGIO 2015	
3				DATA VERIFICA	
2					
1				RESPONSABILE SANITARIO	
0					
REV.			DESCRIZIONE		