


PLANIMETRIA

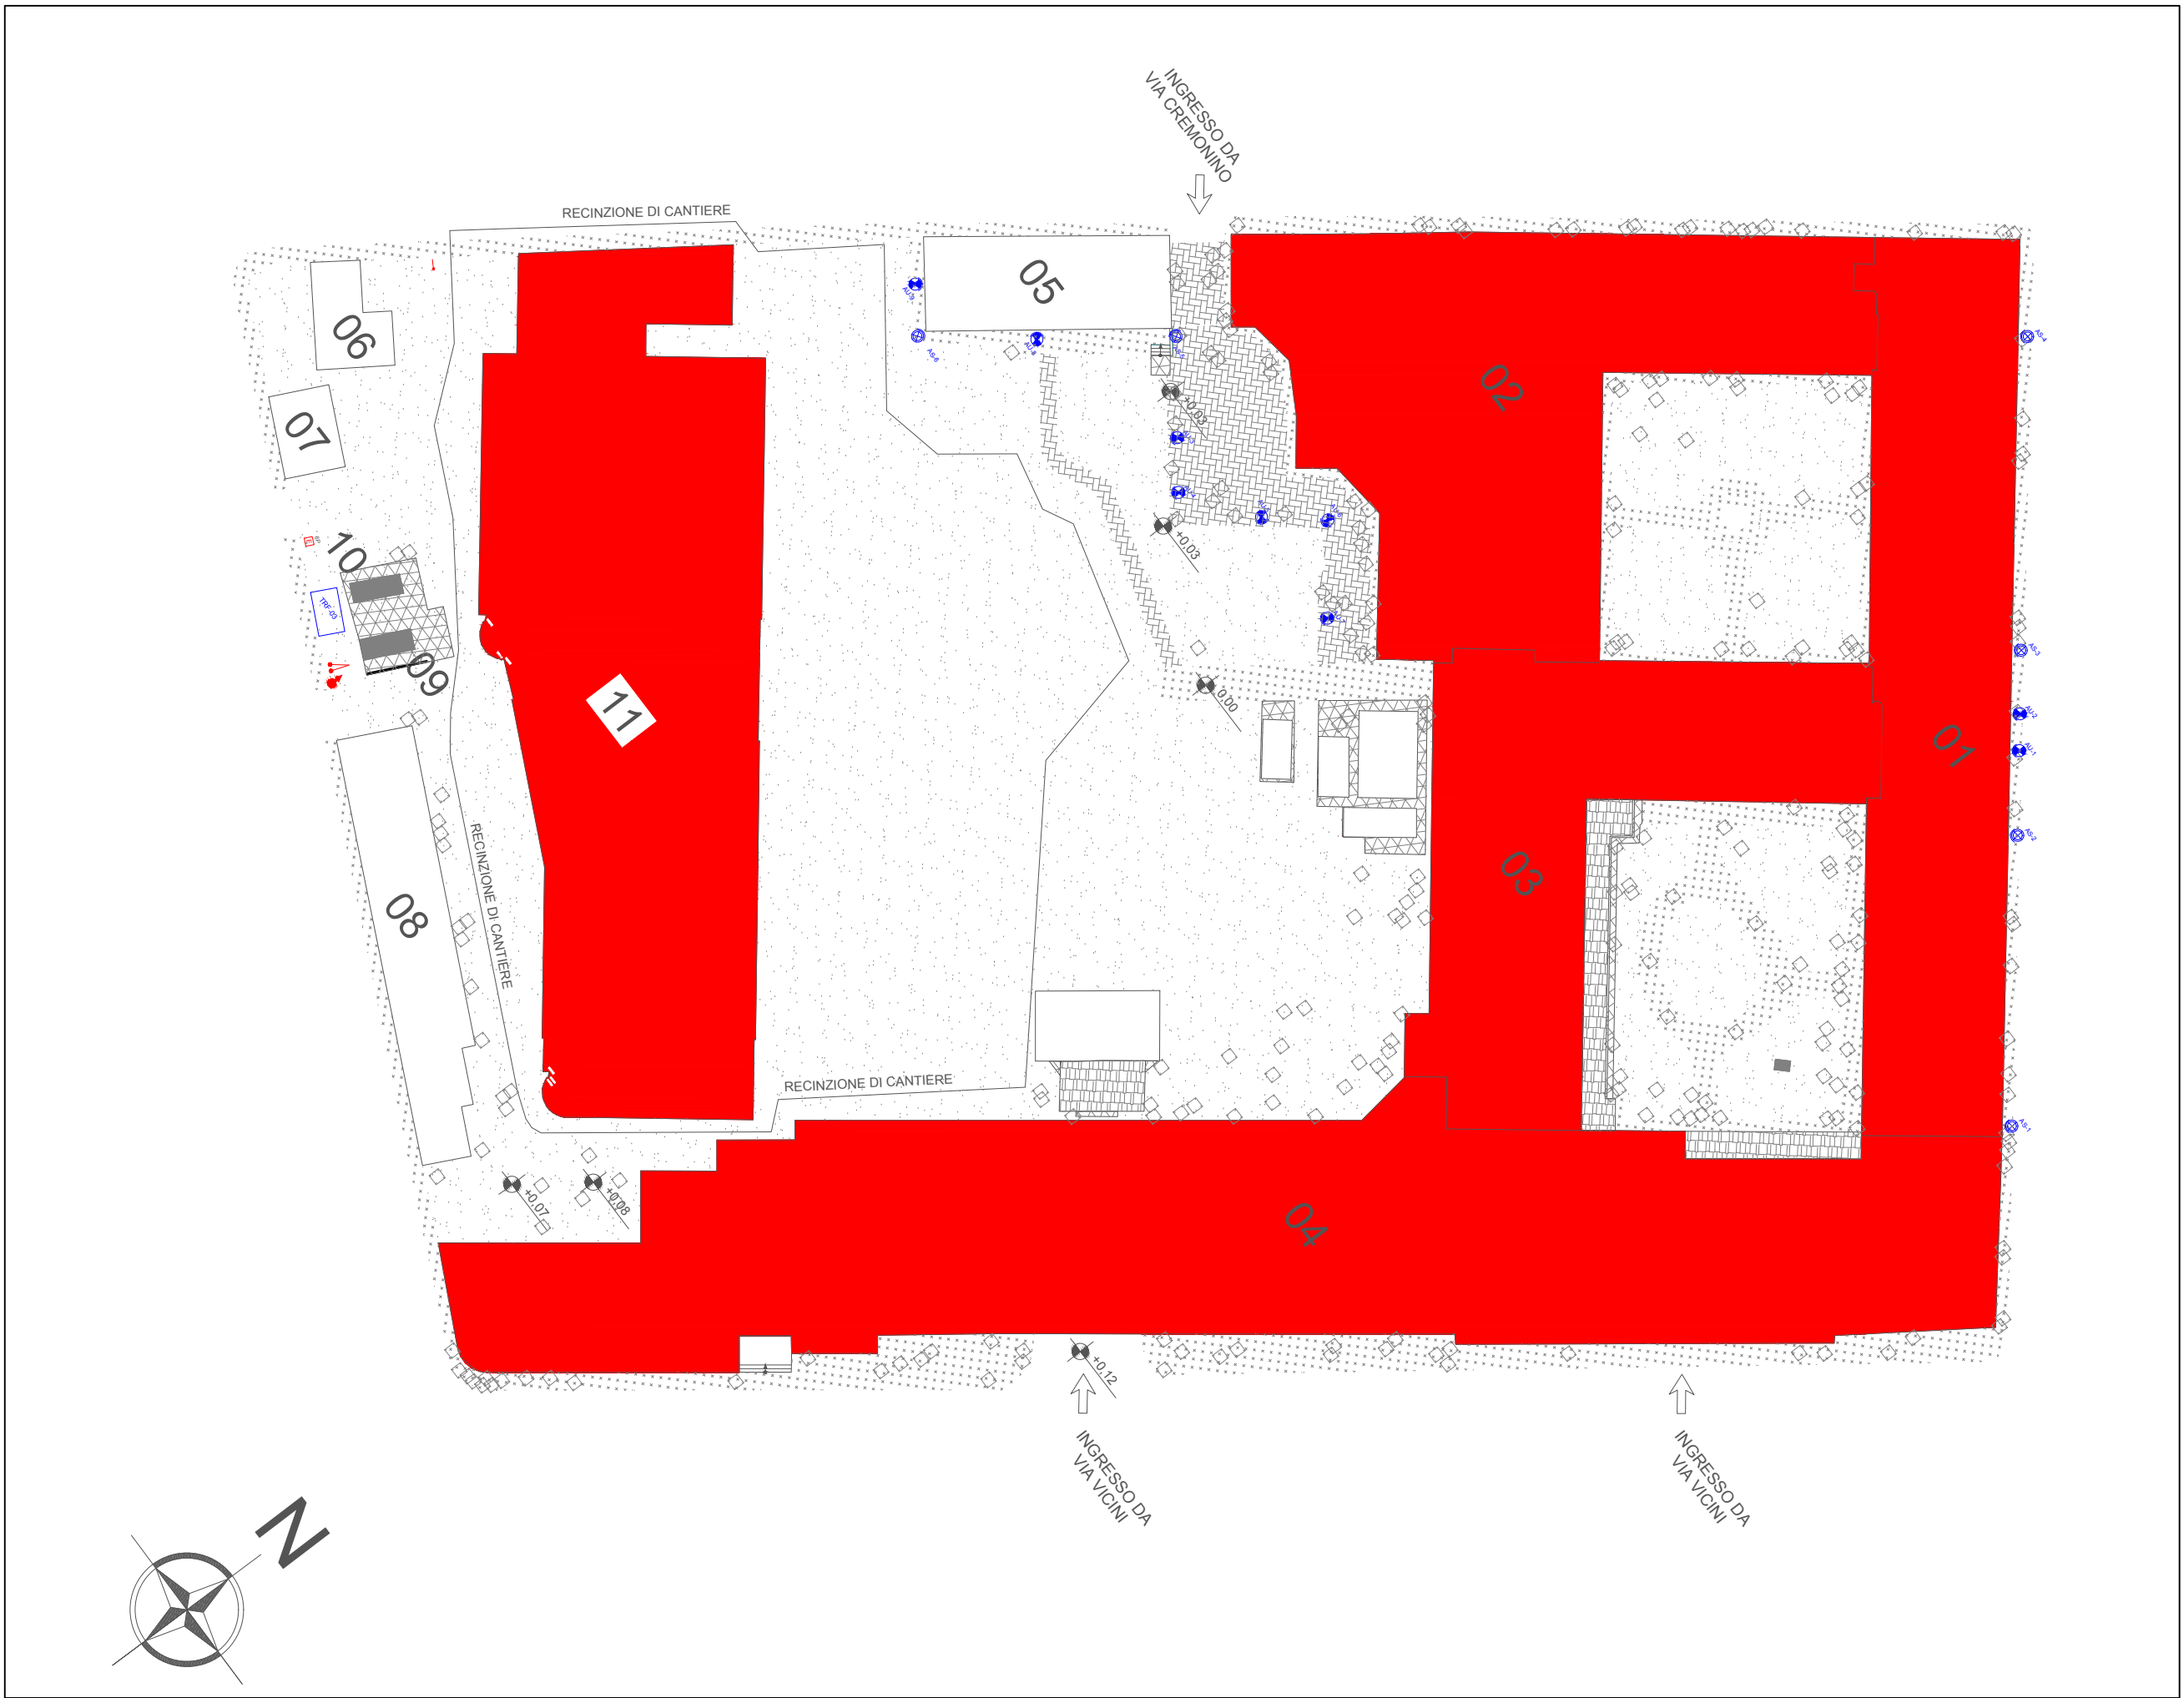

PIANO TERZO (30)					
N° VANO	DESTINAZIONE VANO	SUP. NETTA [mq]	H. NETTA [m]	VOL. NETTO [mc]	CLASSIFICAZIONE LOCALI
30.001	VANO SCALA	5,38	2,05	11,29	
30.002	SALA MACCHINE ASCENSORE	12,24	2,05	25,09	
30.003	LOCALE TECNOLOGICO - UTA ED ESTRATTORI SOTTOTETTO	326,44	1,17	381,83	
30.004	LOCALE TECNOLOGICO - UTA2 ED ESTRATTORE	148,99	1,17	174,31	
30.005	VANO SCALA	9,20	2,05	18,86	
30.006	SOTTOTETTO	9,26	2,05	18,98	
30.007	LOCALE TECNICO ASCENSORE	11,30	2,05	23,16	
30.008	SALA MACCHINE ASCENSORE	11,46	2,05	23,49	
30.009	LOCALE TECNOLOGICO - ESTRATTORI	3,40	2,85	9,69	
30.010	DISBRIGO	10,45	2,81	29,36	ORDINARIO
30.011	BAGNO	3,24	2,51	8,13	ORDINARIO
30.012	DISBRIGO	1,58	2,80	4,42	ORDINARIO
30.013	VANO SCALA	7,61	2,83	21,53	ORDINARIO
30.014	STUDIO	14,57	2,85	41,52	GRUPPO 0
30.015	STUDIO	9,42	2,85	26,85	GRUPPO 0
30.016	EX MACCHINE ASCENSORE	8,38	2,15	18,02	ORDINARIO
30.017	LOCALE TECNOLOGICO - ESTRATTORI BAGNI	237,77	1,17	278,19	
30.018	LOCALE TECNOLOGICO - ESTRATTORI BAGNI	301,95	1,17	303,12	
30.019	VANO SCALA	15,91	2,98	47,41	
30.020	LOCALE TECNICO	14,70	2,30	33,81	
30.021	LOCALE TECNICO ASCENSORE	22,71	2,22	50,41	
30.022	LOCALE TECNOLOGICO - UTA REP. MATERNITA' E SO	1266,21	1,40/1,35	1705,39	
30.023	VANO SCALA	14,41	2,13	30,69	
30 PIANO TERZO					
N. LOCALE	VANO	SUPERFICIE	ALTEZZA	VOLUME	CLASSIFICAZIONE
30.004	VANO SCALE	34,59	3,00	104,79	ORDINARIA
30.025	DISIMPEGNO	12,85	3,00	38,55	ORDINARIA
30.026	CAVEDIO	6,23			ORDINARIA
30.007	LOCALE TECNICO	24,25			ORDINARIA
30.028	TERRAZZO	514,45			ORDINARIA
30.029	LOCALE TECNICO	160,10			ORDINARIA
30.030	TERRAZZA COPERTA	100,78			
30.031	TERRAZZA COPERTA	514,45			
30.032	TERRAZZA - LOCALE UTA	158,14			

SERVIZIO SANITARIO REGIONALE  
EMILIA-ROMAGNA  
Azienda Unità Sanitaria Locale di Ferrara



DIPARTIMENTO INTERADLENDALE ATTIVITA' TECNICHE E PATRIMONIALI  
VIA POLI, 4  
40089 ZOLA PREDOSA  
051 238901

M:\A1\_manutencoop-logo.jpg

Via Poli, 4  
40089 ZOLA PREDOSA

PROPRIETA'  
AZIENDA USL FERRARA

IMMOBILE  
OSPEDALE SS. ANNUNZIATA  
VIA VICINI, 2

ELABORATO  
ARCHITETTONICO - PIANTA PIANO TERZO

CODICE IMMOBILE  
DP1P03\_30  
PIANO  
CORPO EDIFICIO  
SCALA  
1:100  
FILE NAME  
N° FOLIO  
DATA  
MAGGIO 2015

3			
2			
1			
0			
REV.	DESCRIZIONE		