



PIANTA PIANO PRIMO

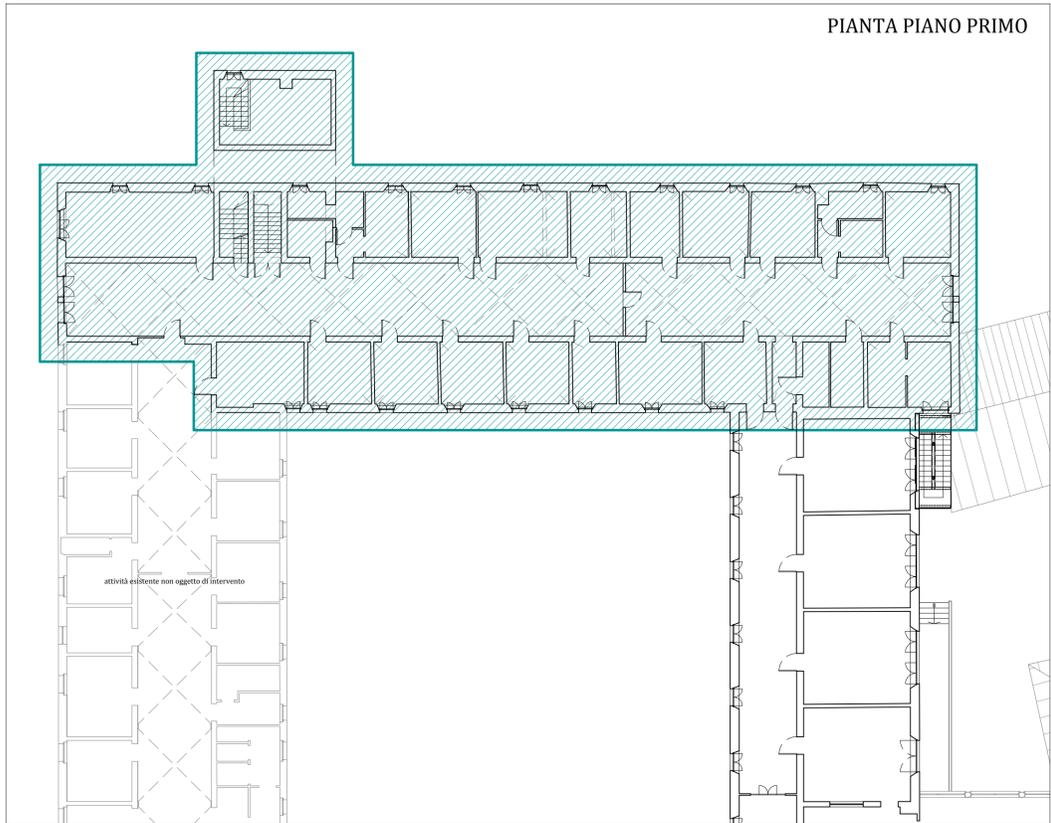


LOTTO 1 (BLOCCO 10 CORPO OVEST)


PIANTA PIANO PRIMO

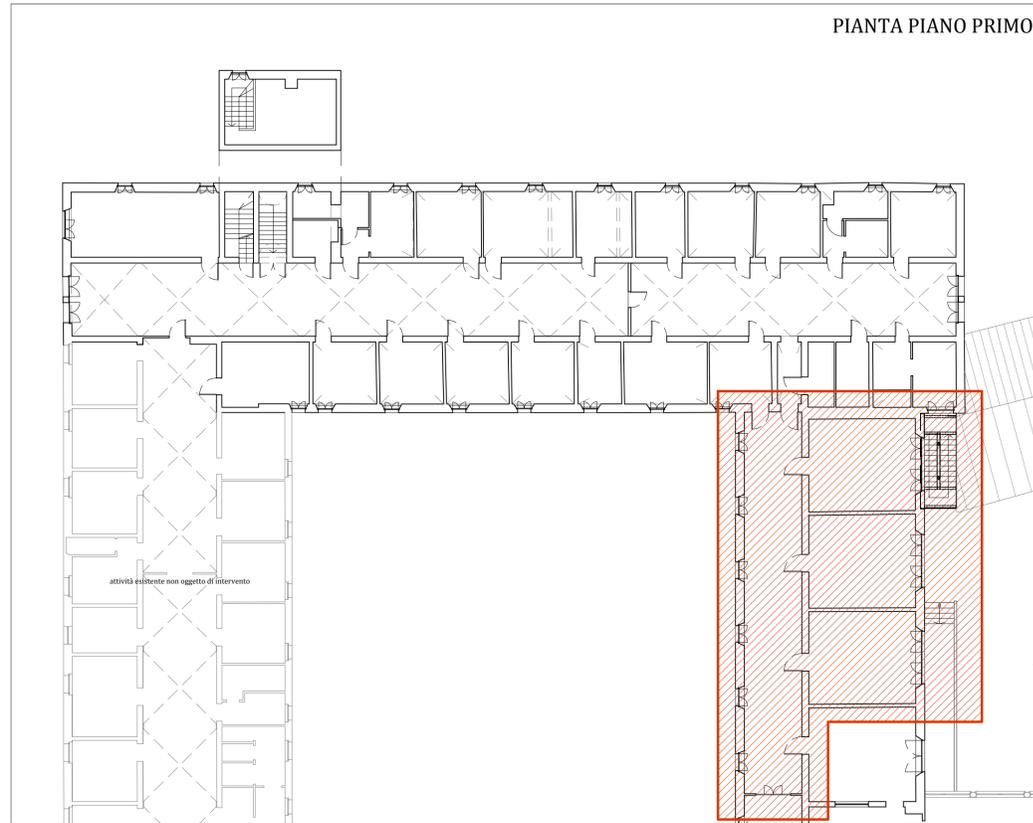

LOTTO 2 (SCALA METALLICA E LOCALI ACCESSORI)

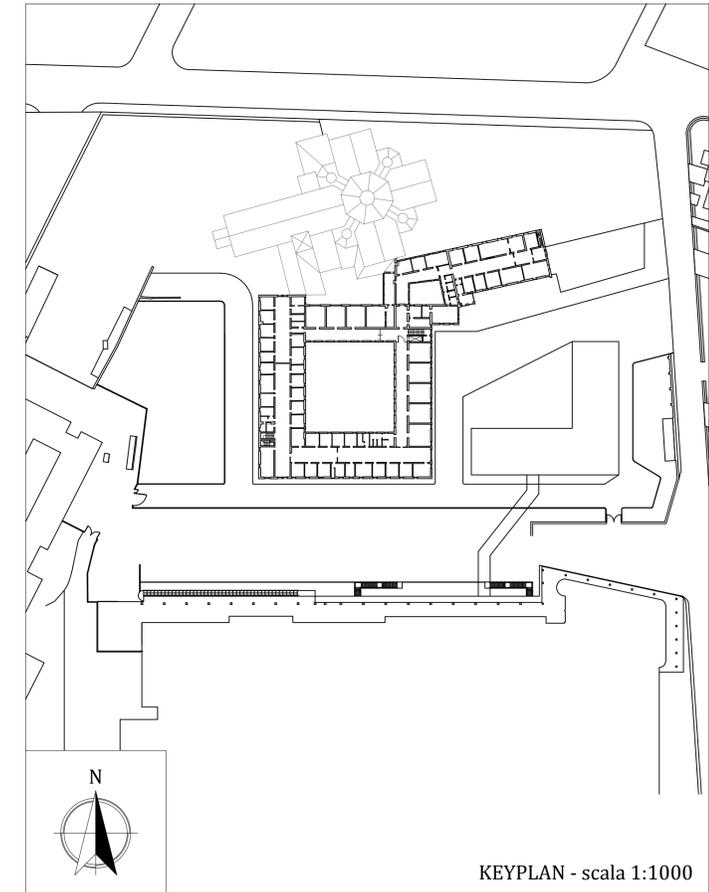


PIANTA COPERTURA

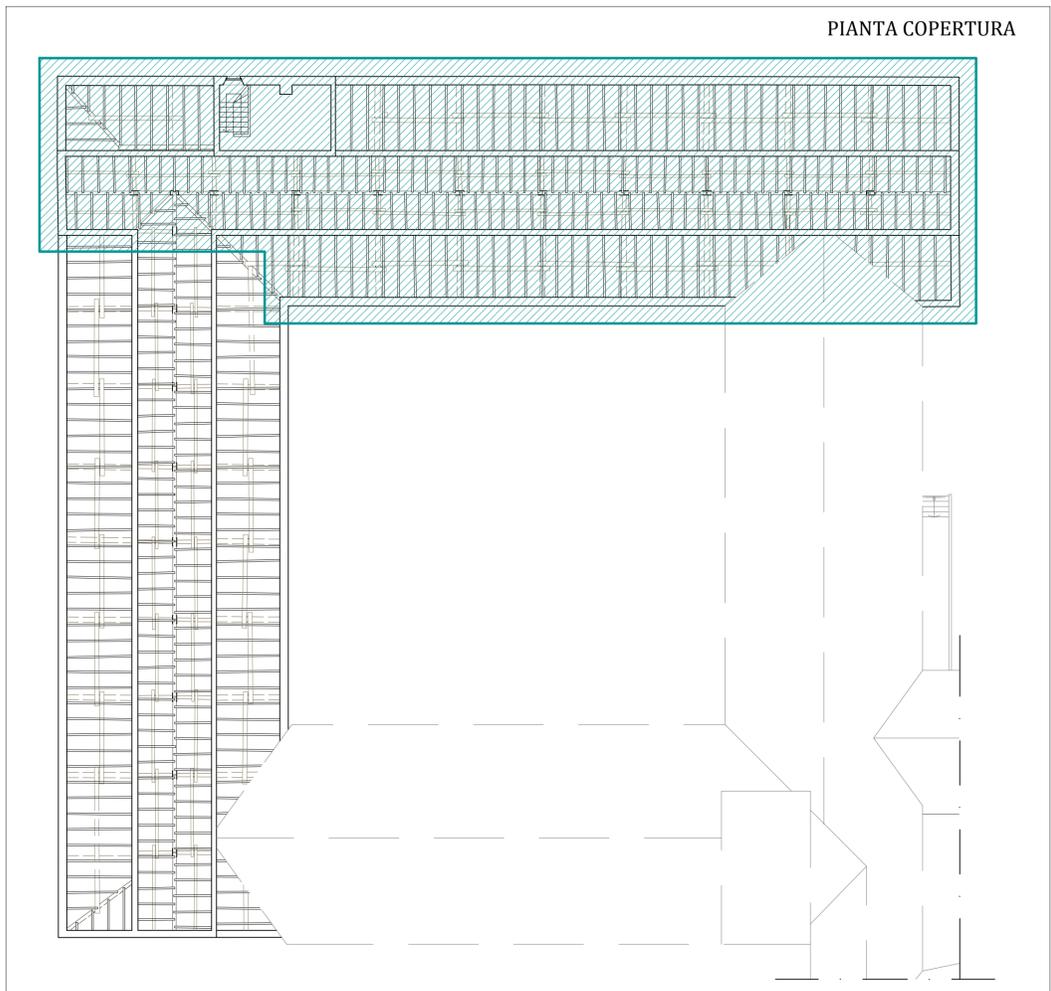

LOTTO 1 (BLOCCO 10 CORPO OVEST)

PIANTA COPERTURA

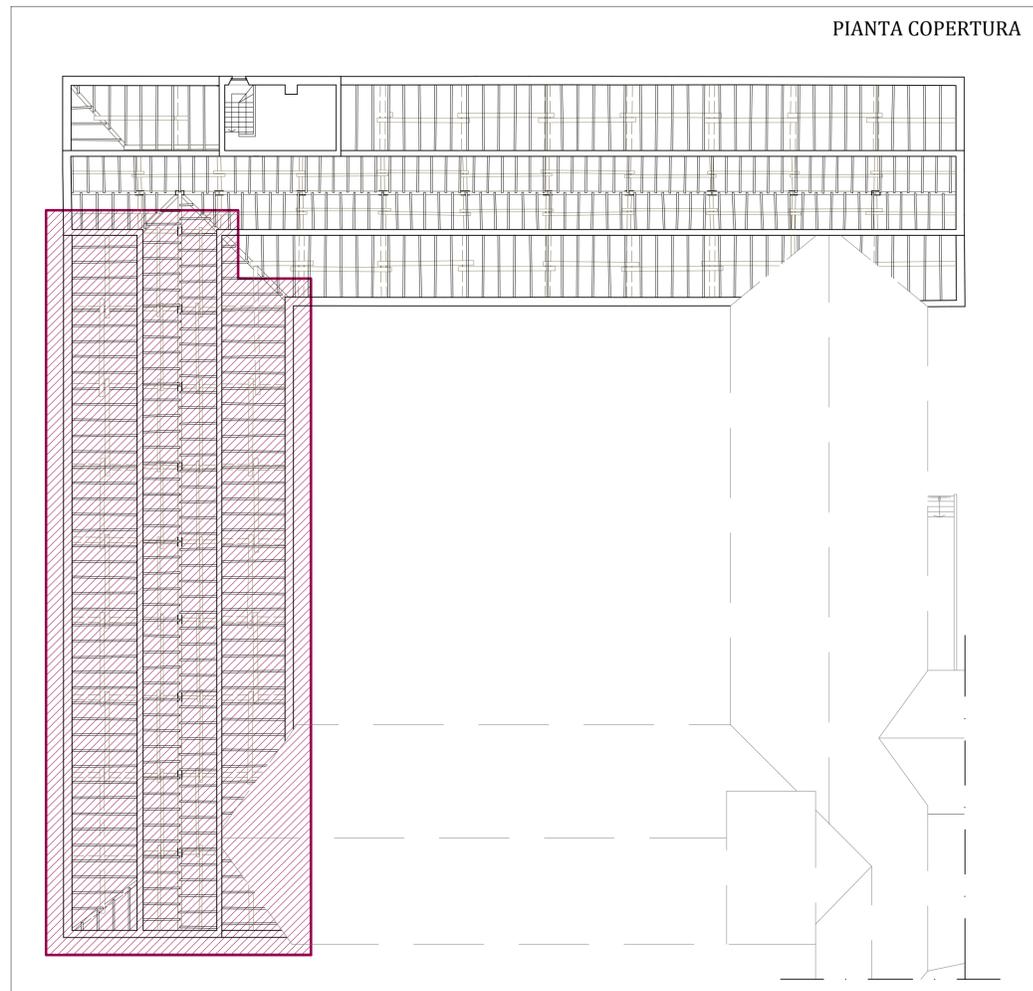

LOTTO 3 (BLOCCO 10 CORPO SUD - lotto non oggetto del presente appalto)

Comittente: **AZIENDA UNITA' SANITARIA LOCALE DI PIACENZA**
via Argemone n° 15
 cap. 29122 Piacenza (PC)
 email: servizi.technical@aslpc.it
 PEC: protocollo@aslpc.it

**SERVIZIO SANITARIO REGIONALE
 EMILIA ROMAGNA**
Azienda Unità Sanitaria Locale di Piacenza

Il Responsabile del Procedimento: **Ing. Luigi Gruppi**
 Il Direttore Sanitario: **Dott. Guido Pedrazzini**

RIQUALIFICAZIONE DELLA RESIDENZA PER IL TRATTAMENTO RIABILITATIVO DELL' OSPEDALE DI PIACENZA – CORPO 10

CIG 7094855B8D

Livello progettuale: **PROGETTO ESECUTIVO**

Descrizione elaborato: **LOTTE DI INTERVENTO**

Timbri e firme:
 Progettista Opere Architettoniche, Edili: **Arch. Patrizia Rancati** Ing. Alberto Catulli

Coordinatore della Sicurezza in fase di Progettazione:
Ing. Alberto Catulli

Progettista Opere Strutturali:
Ing. Stefano Rossi

Progettista Impianti Elettrici:
Ing. Junior Matteo Molaschi

Progettista Impianti Meccanici:
STA Parenti - Ing. Massimo Parenti

RTP
 RANCATI - CATULLI - ROSSI - PARENTI - MOLASCHI
 Via Bubba 41/A - 29122 Piacenza (PC)
 PEC: patriziarancati@archiworldjpec.it

Progetto Architettonico:
Arch. Patrizia Rancati
Ing. Alberto Catulli

Progetto Strutturale:
Ing. Stefano Rossi

Progetto Impianti Meccanici:
STUDIO TECNICO ASSOCIATO Parenti

Progetto Impianti Elettrici:
Ing. J. Matteo Molaschi

Responsabile delle Integrazioni Specialistiche:
Arch. Patrizia Rancati

Visto:
 Il Responsabile Unico del Procedimento
Ing. Luigi Gruppi

Visto:
 Il Direttore Sanitario
Dott. Guido Pedrazzini

REV.	DATA	DESCRIZIONE	REDATTO	VERIFICATO	APPROVATO
00	10/05/2019	Prima emissione	Rancati - Catulli	Patrizia Rancati	Patrizia Rancati

Responsabile dell'elaborato: **PE. DS. A. 01** Scala: 1:200