



Azienda Casa  
EmiliaRomagna  
della Provincia  
Forlì-Cesena

Azienda con Sistema di Gestione certificato in conformità alla Norme ISO 9001:2015			
Via. S. Matteo, 44 47121 FORLÌ Tel. 0543.431011 Fax 0543.431012 C.F. e P. IVA 00136404007	COLLABORATORE ALLA PROGETTAZIONE ing. SANDRA LUCCHI scala 1:25	responsabile REVISIONE N. 0 Aprile 2022	data
Finanziato dall'Unione europea NextGenerationEU		RESPONSABILE UNICO DEL PROCEDIMENTO arch. PAOLO SEVERI ing. PAOLO BERGONZONI	


14.1




ACER della Provincia di Forlì-Cesena  
progetto esecutivo validato ai sensi del D.Lgs. n. 50  
dal 10/06/2016 a r.m.

data  
Il Responsabile Unico del Procedimento  
(Dot. Ing. Paolo Bergonzoni)


SCALA "A"  
PIANTA PIANO INTERRATO scala 1:25

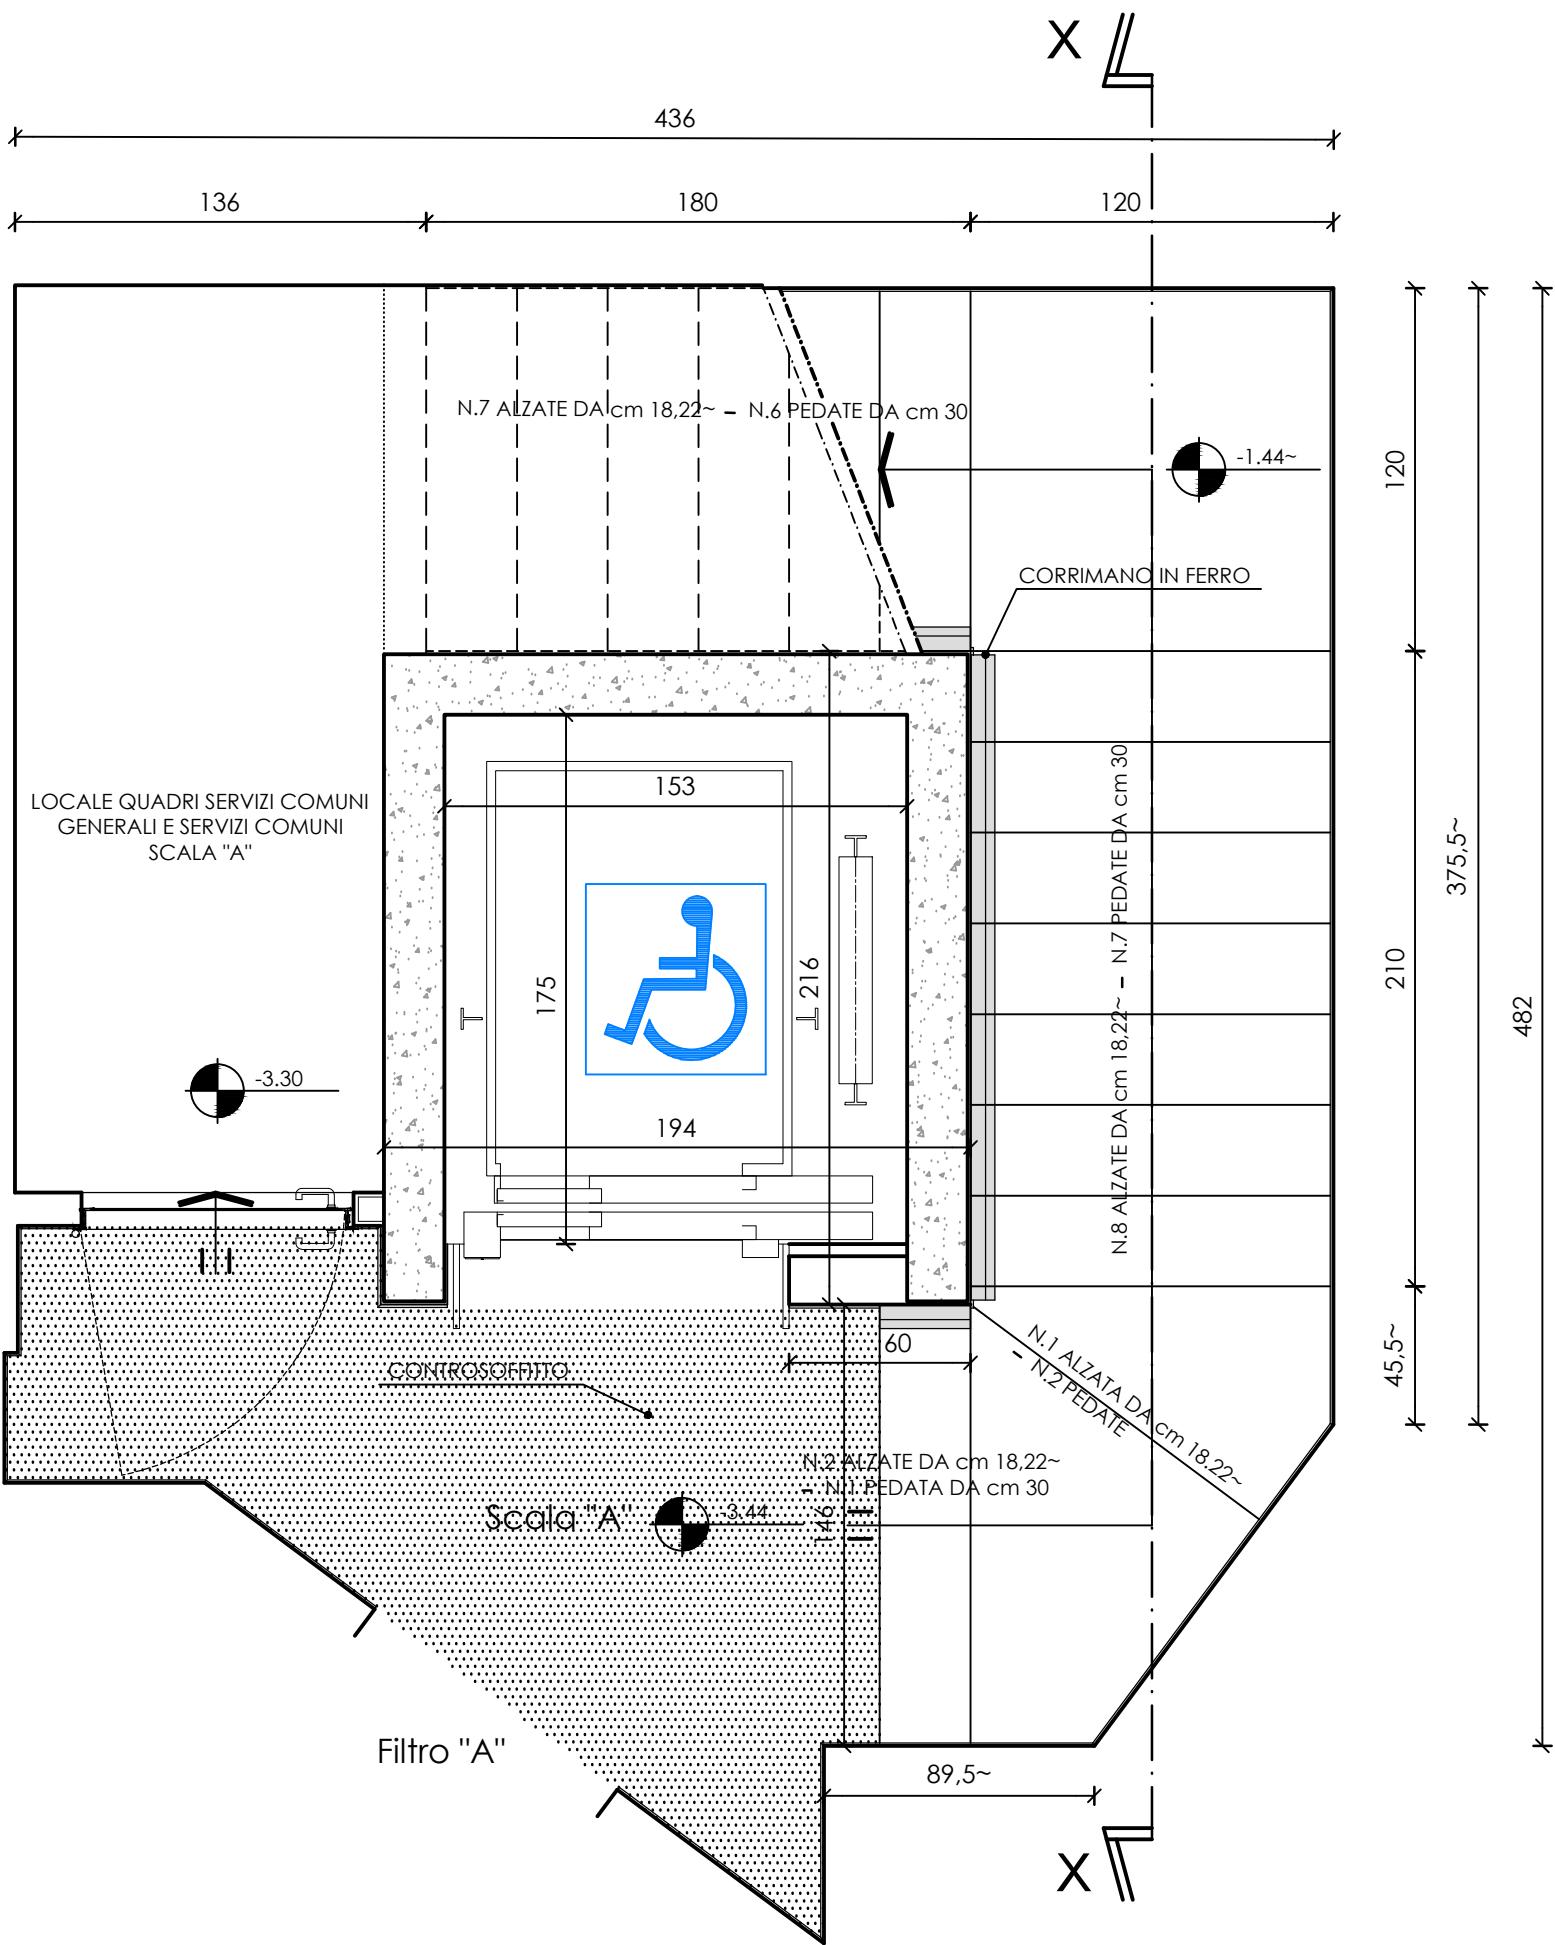

SCALA "A"  
PIANTA PIANO TERRA scala 1:25

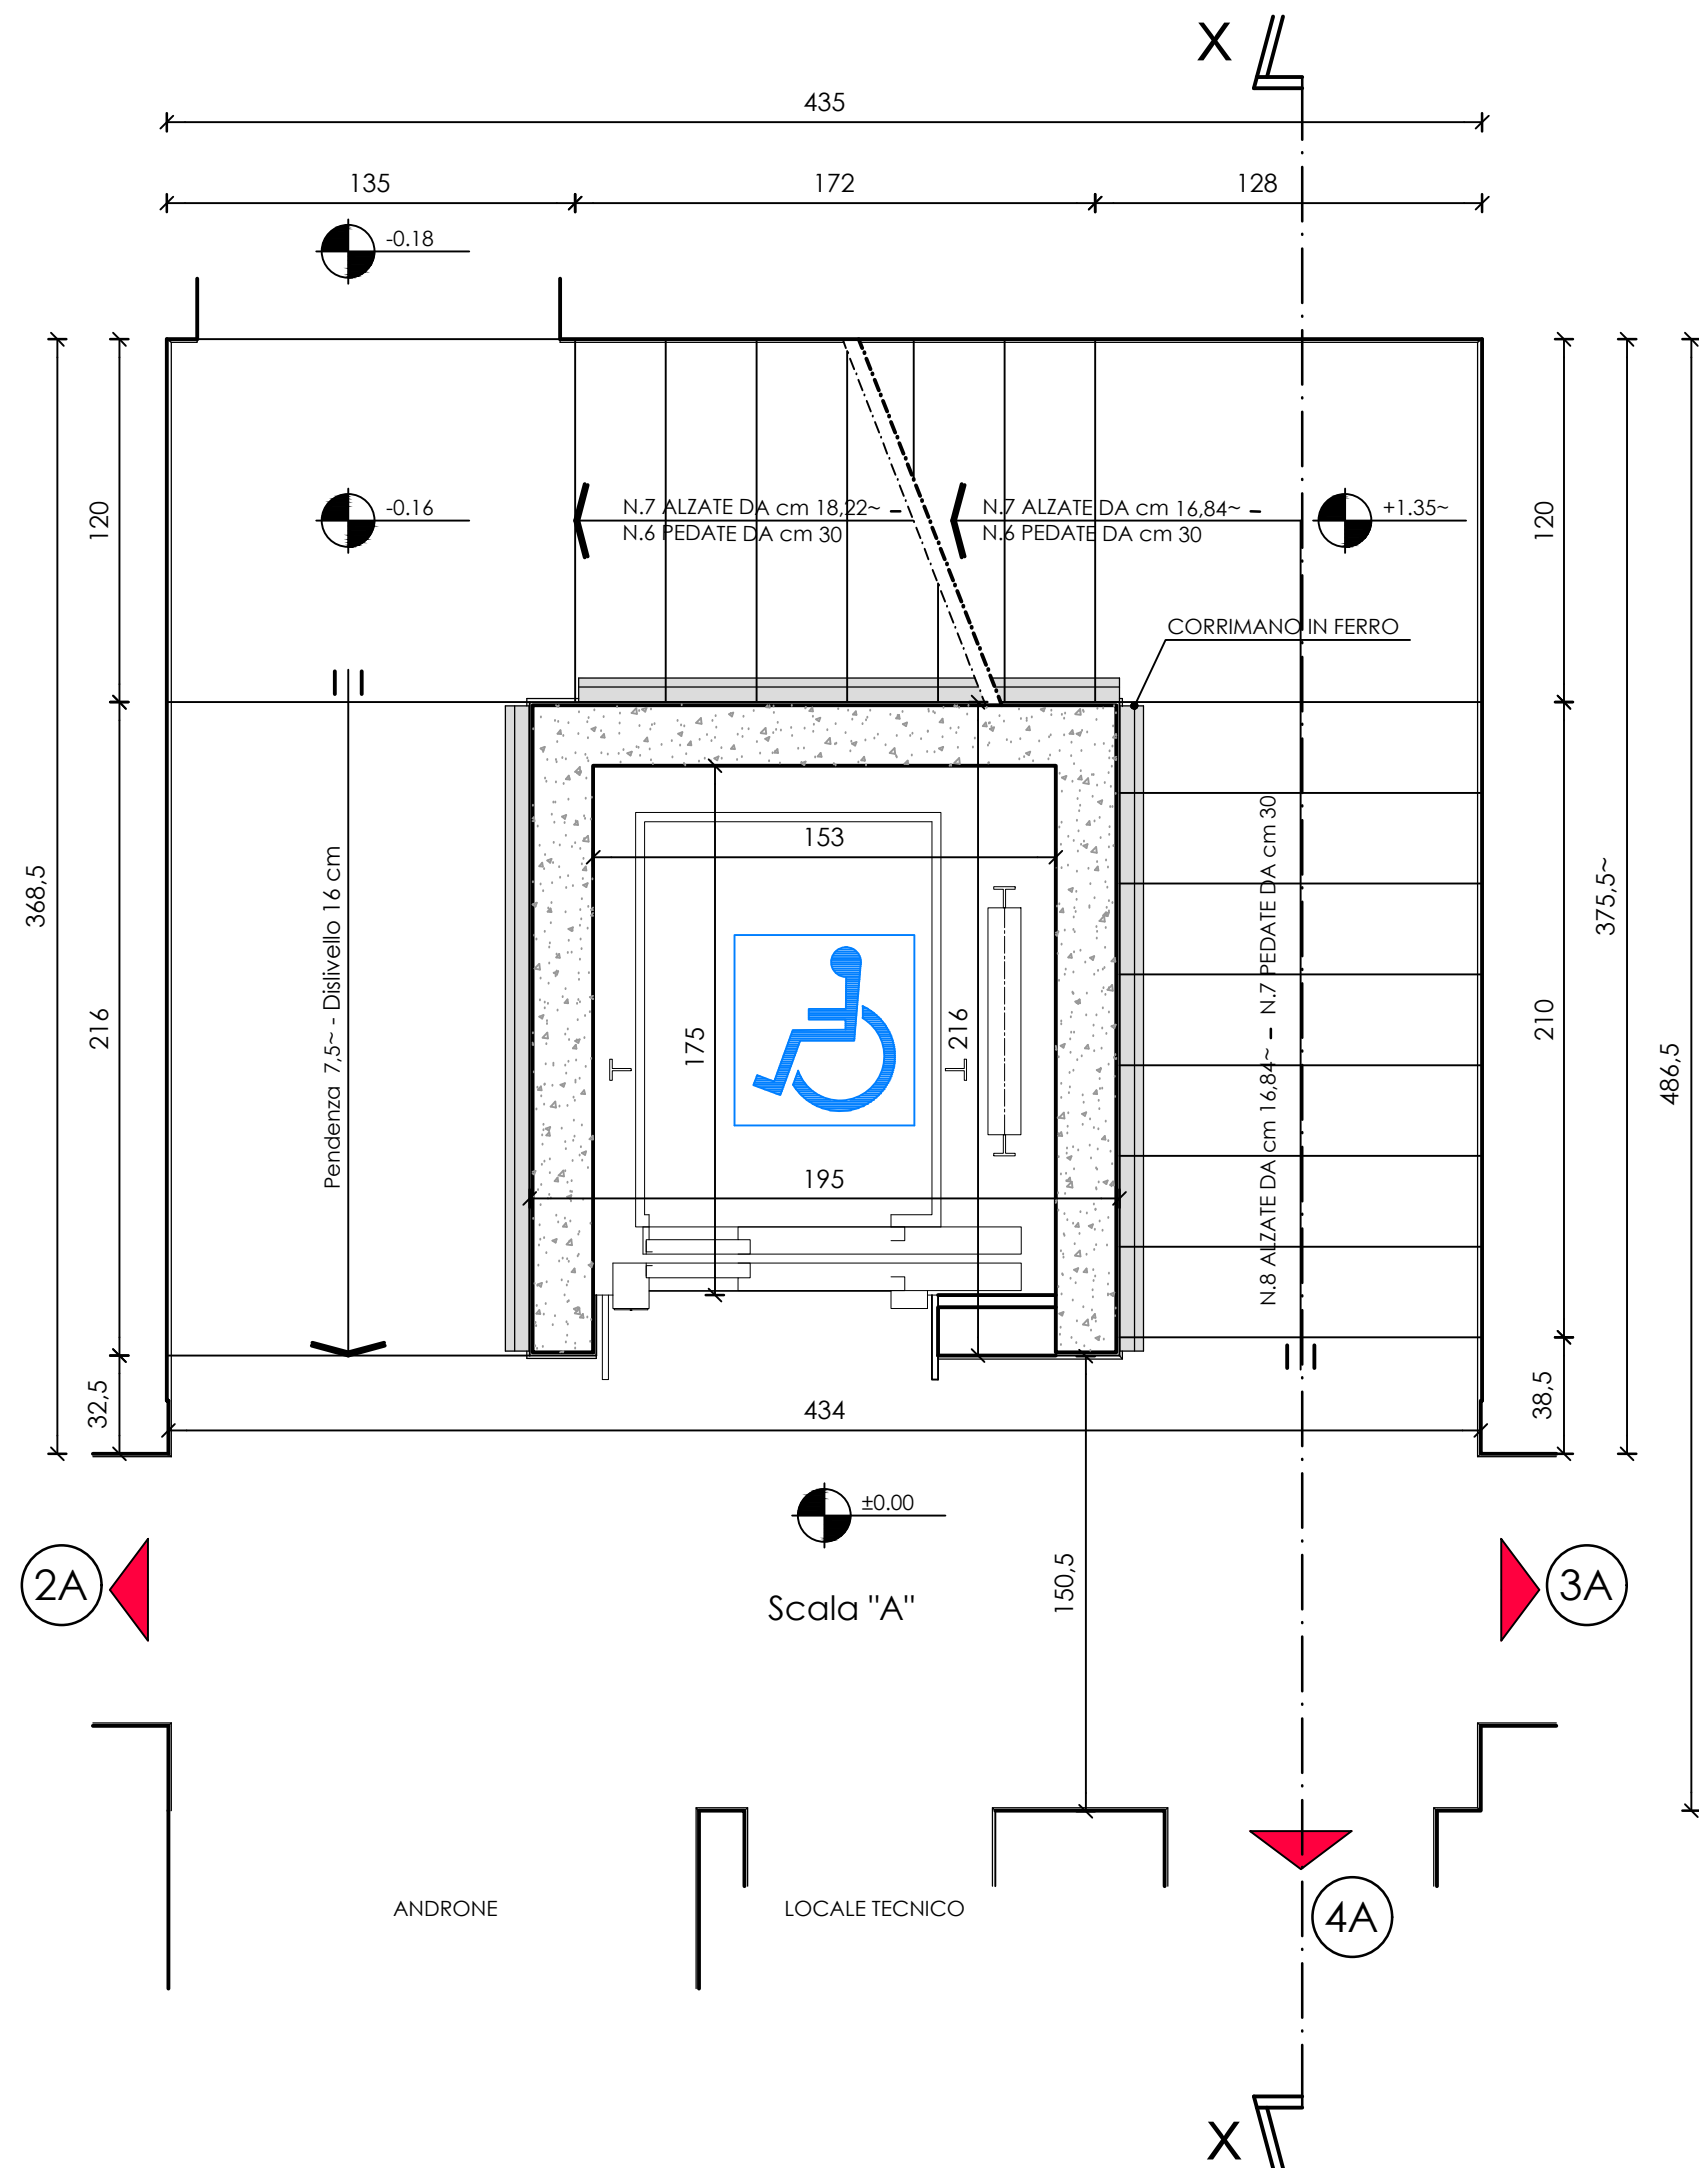

SCALA "A"  
PIANTA PIANO PRIMO scala 1:25

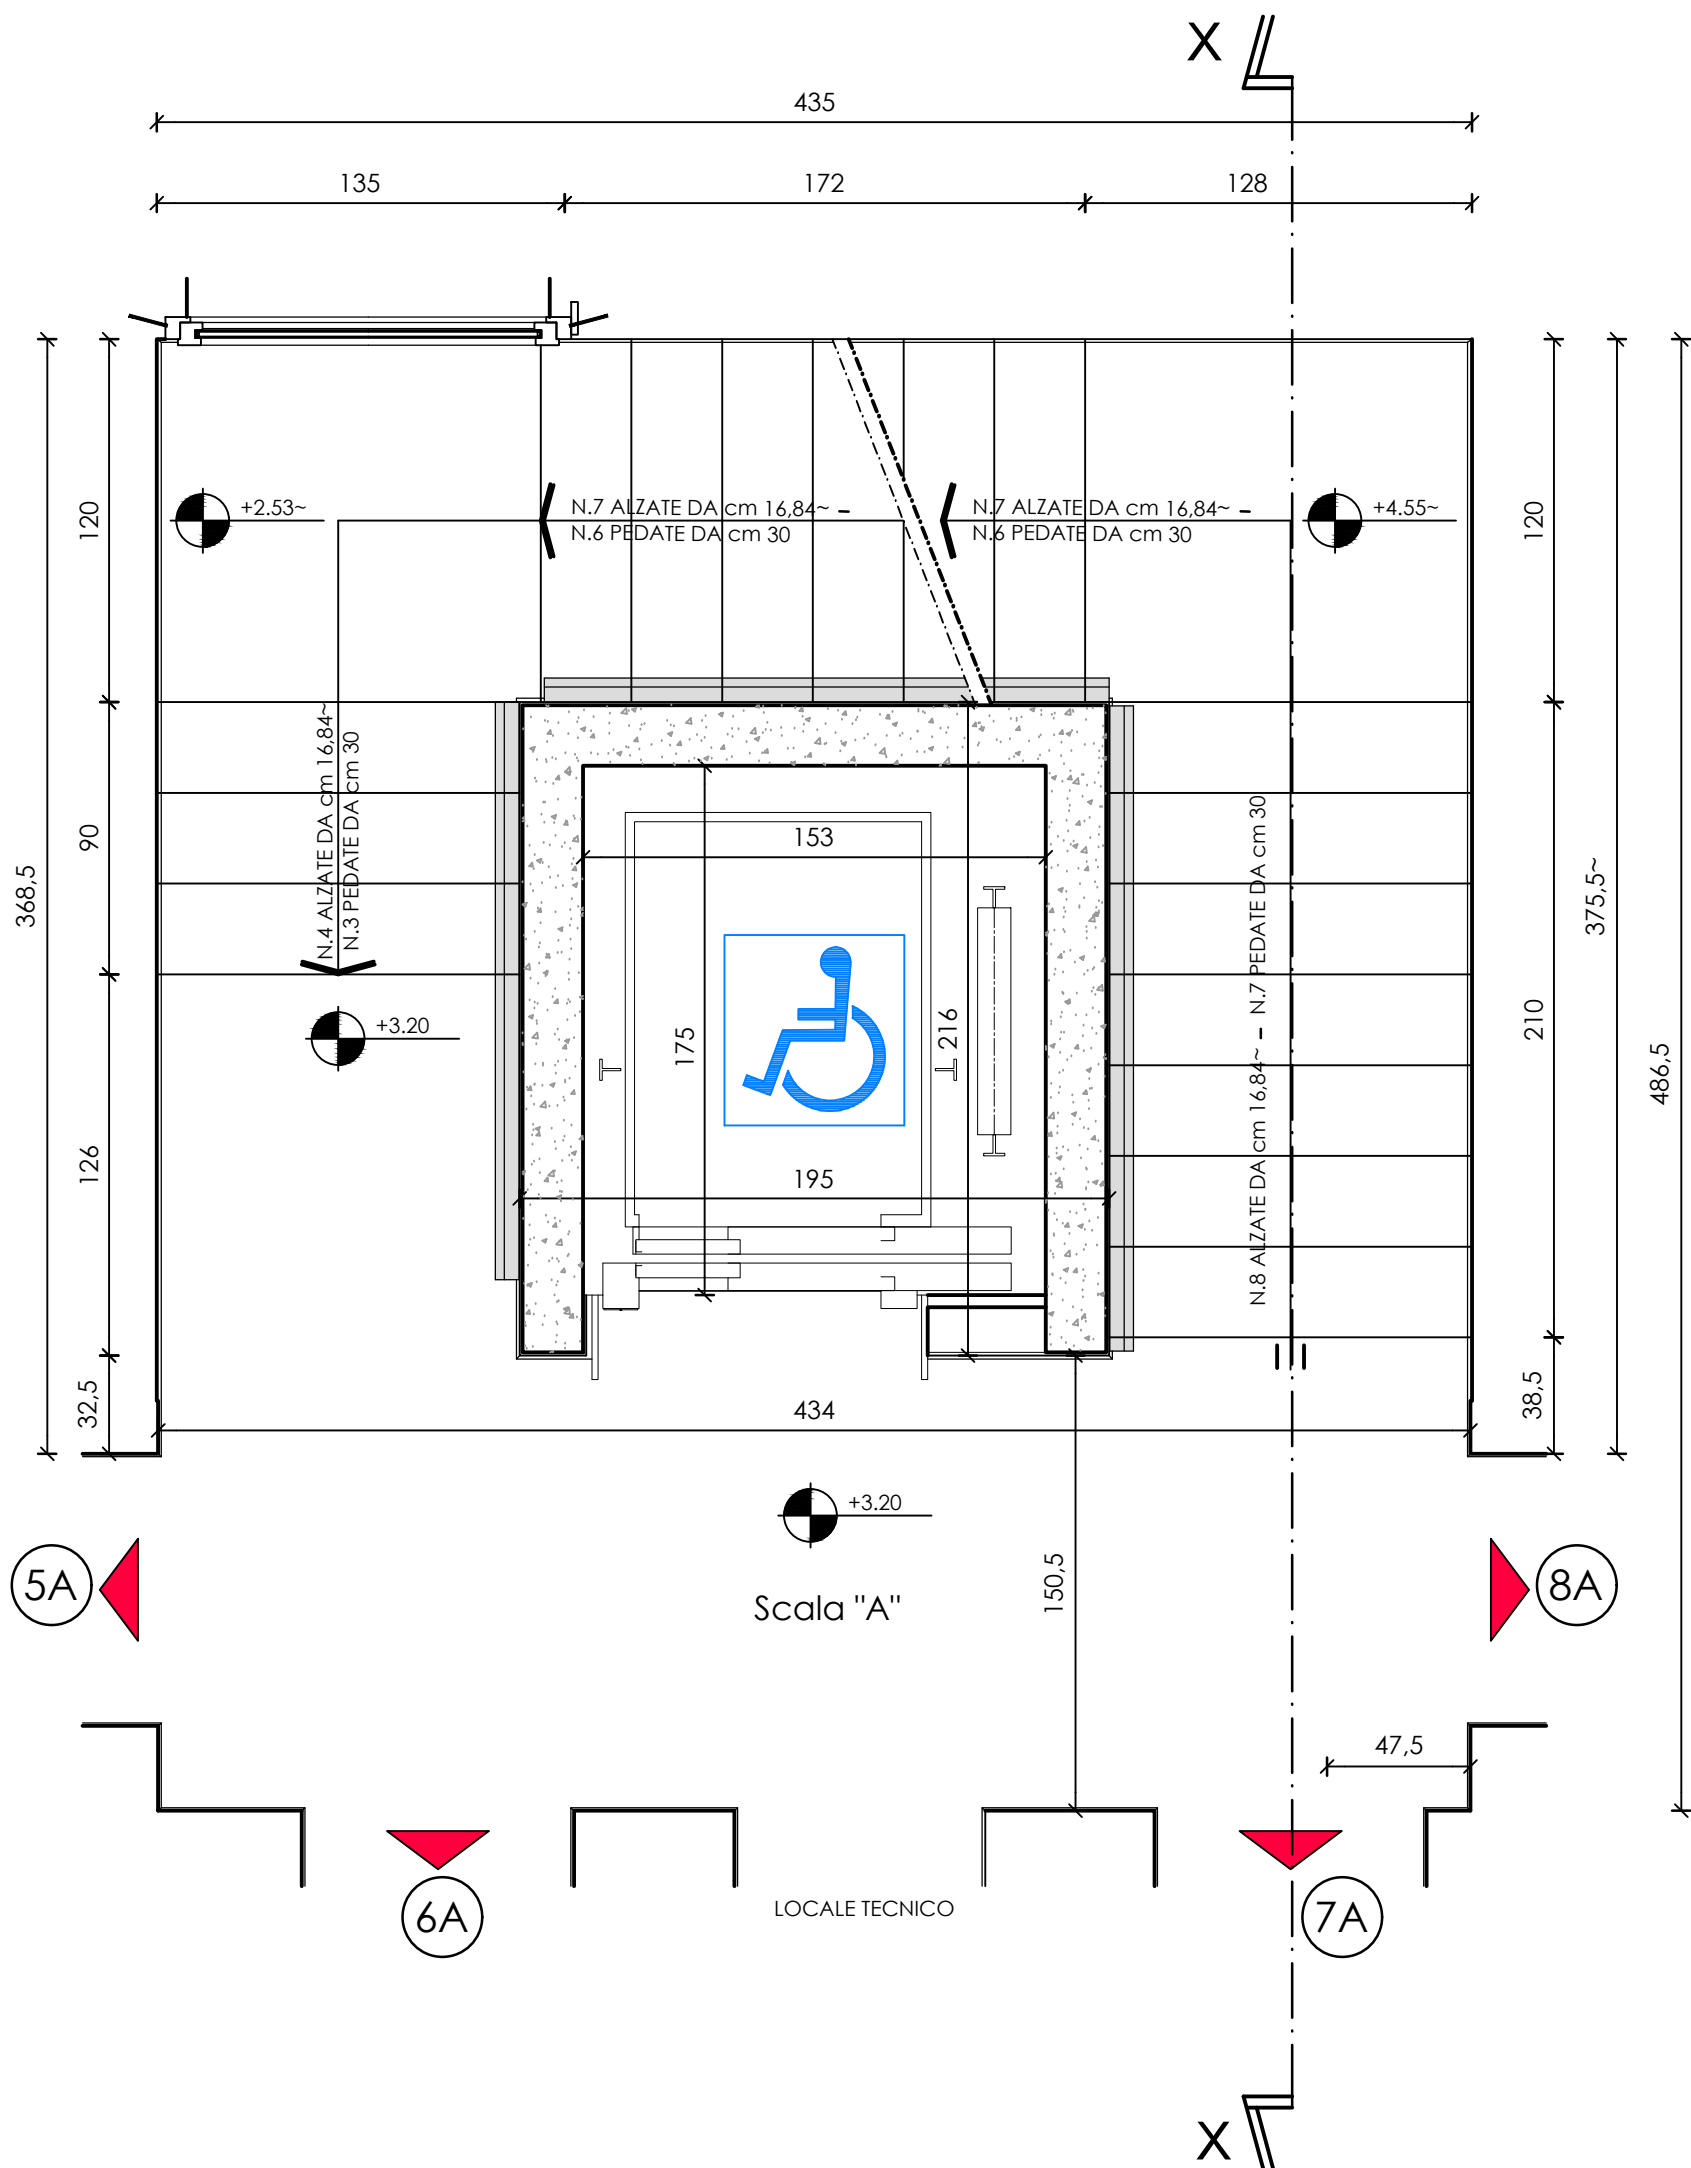

N.B.: LE SEZIONE X - X e Y - Y E I PARTICOLARI COSTRUTTIVI SONO RIPORTATI NELLE  
TAV. 14.3

N.B. LE QUOTE ALTIMETRICHE INDICATE FANNO RIFERIMENTO  
ALLA QUOTA 0.00 RIPORTATA NELLA TAV. 01 - SIST. ESTERNA


TUTTI I PROFILATI IN FERRO INDICATI DOVRANNO ESSERE ZINCATI A CALDO E VERNICIATI

LE DIMENSIONI E LE CARATTERISTICHE DELLE OPERE STRUTTURALI SONO INDICATIVE (VEDI  
ELABORATI STRUTTURALI)


LA DIMENSIONE E LA FORMA DEI PARAPETI DELLE SCALE "A" E "B" SONO UGUALI TRANNE CHE  
NEL SENSO DI SALITA.

IL COLLEGAMENTO AL PIANO SOTTOTETTO (LOCALE TECNICO) E' PREVISTO SOLO NELLA  
SCALA "A".

SCALA "A"  
PIANTA PIANO SECONDO scala 1:25

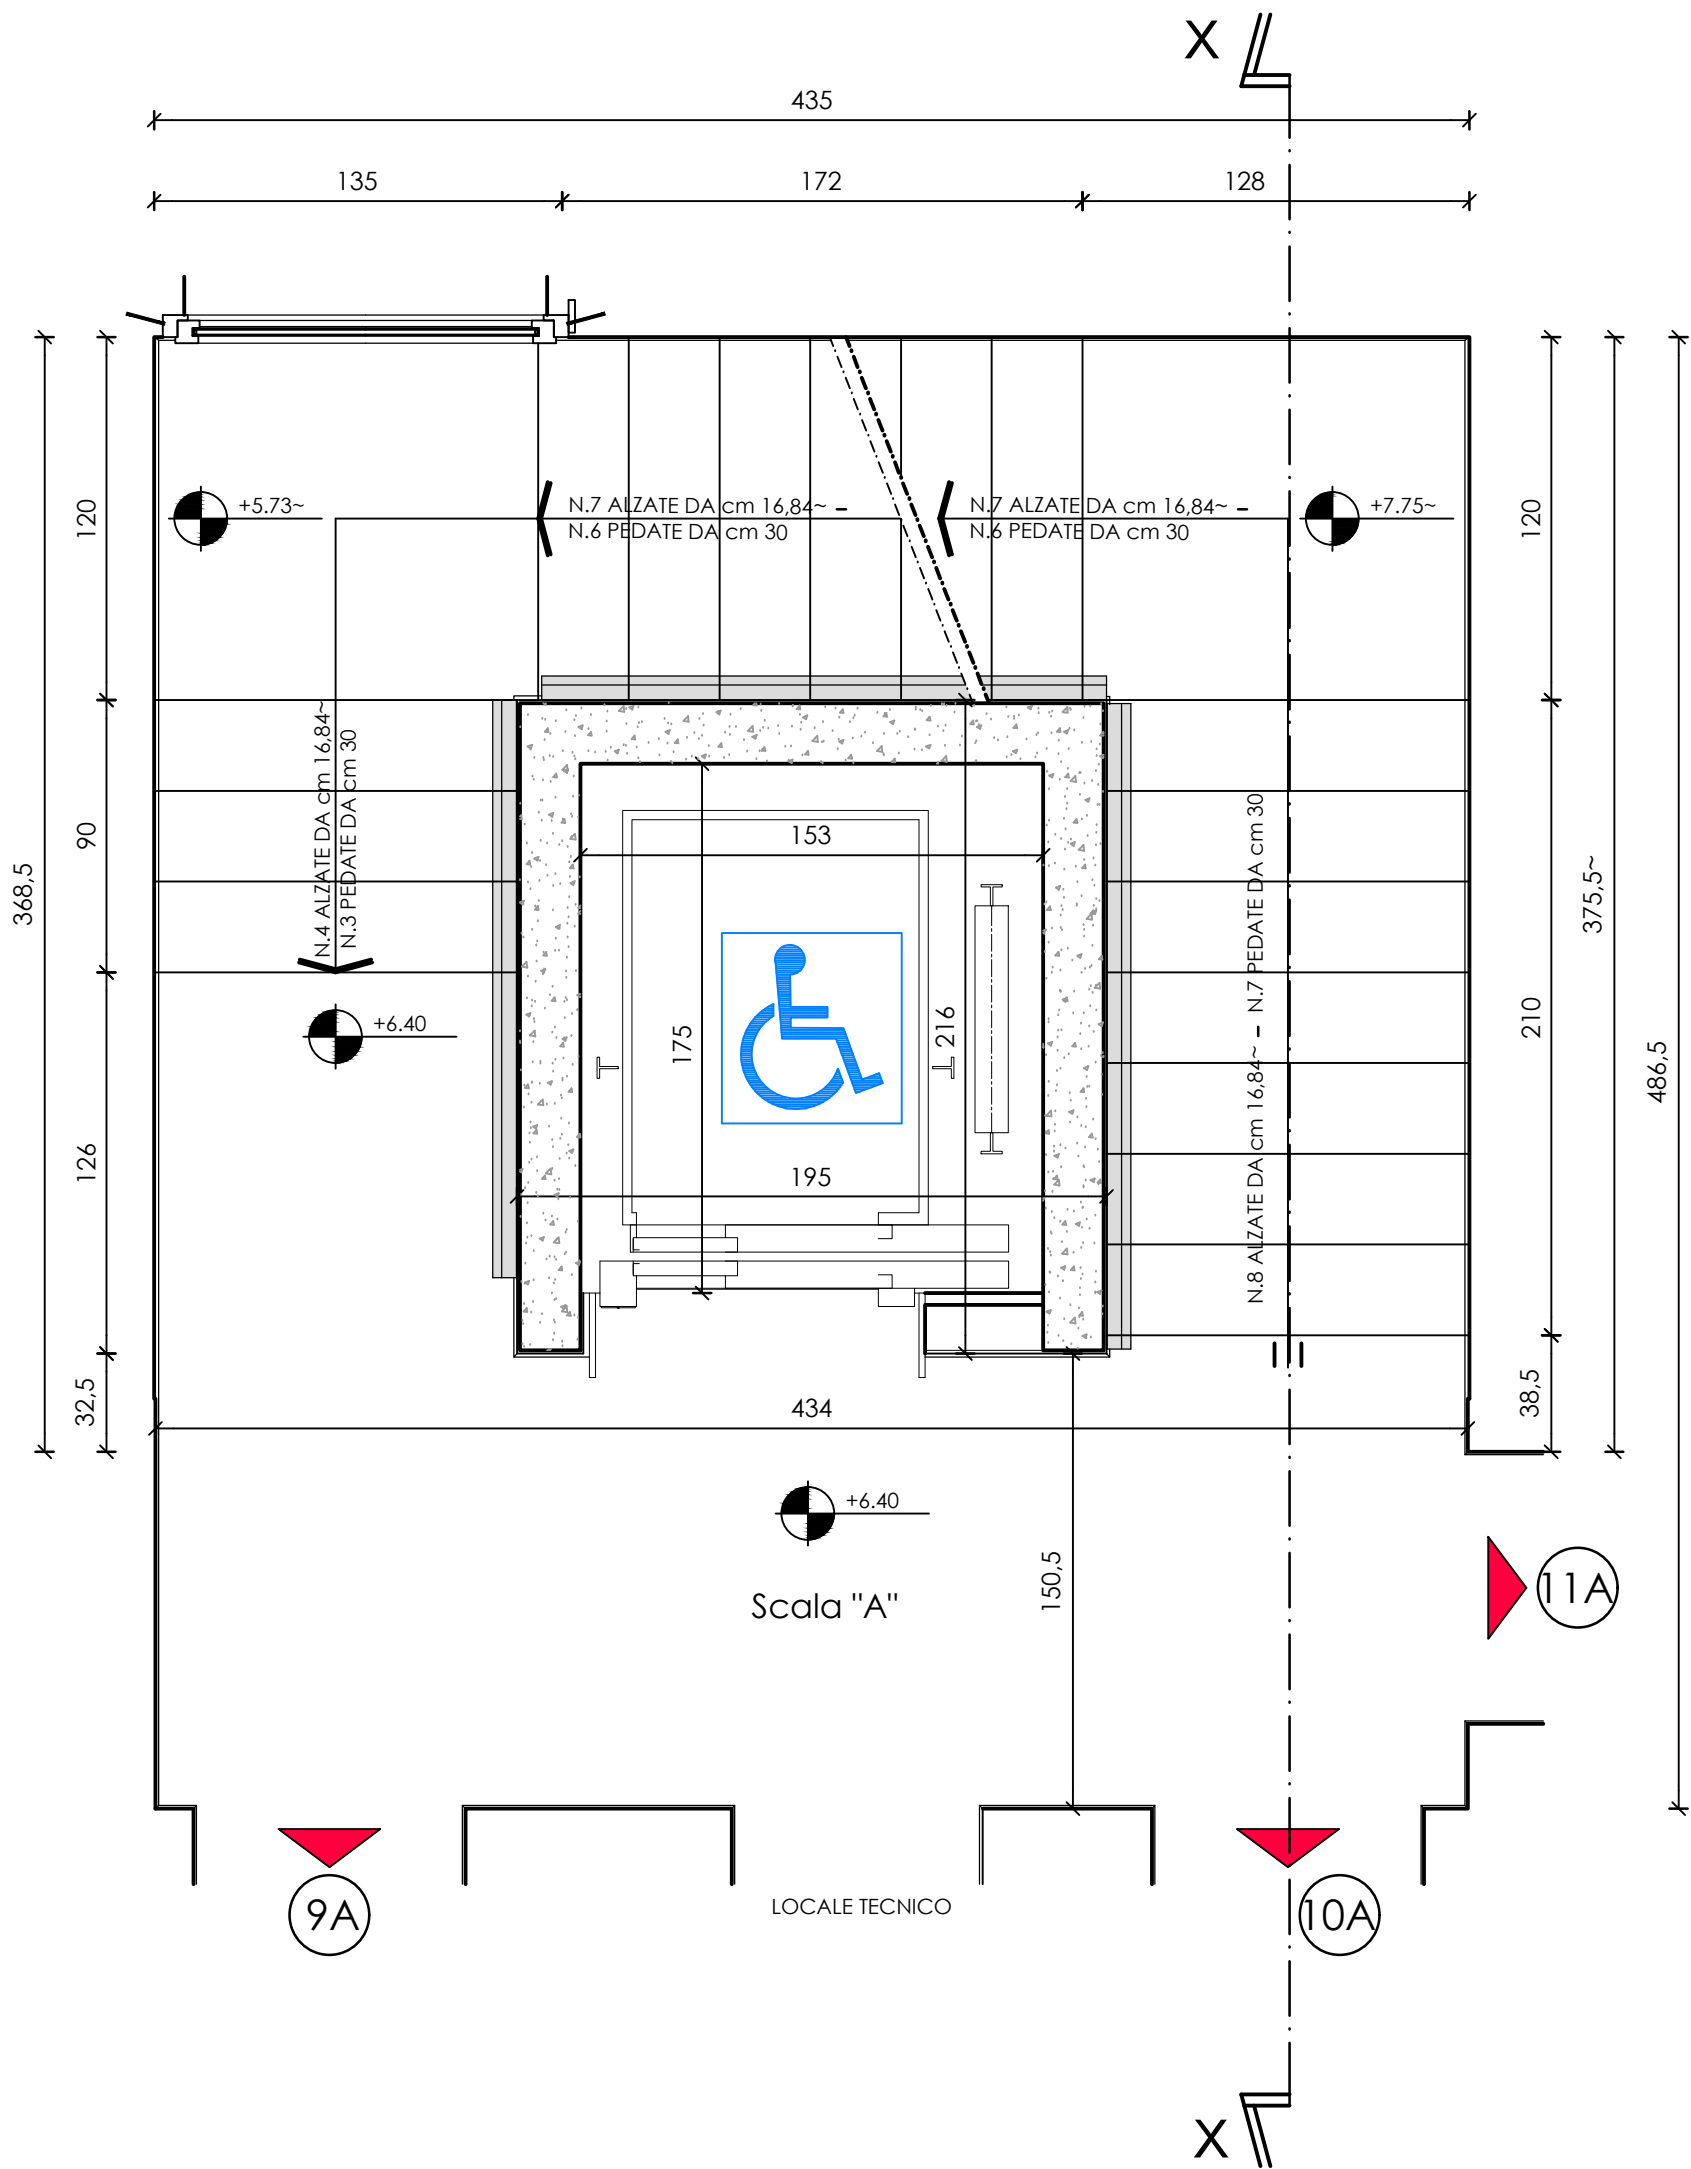

SCALA "A"  
PIANTA PIANO TERZO scala 1:25

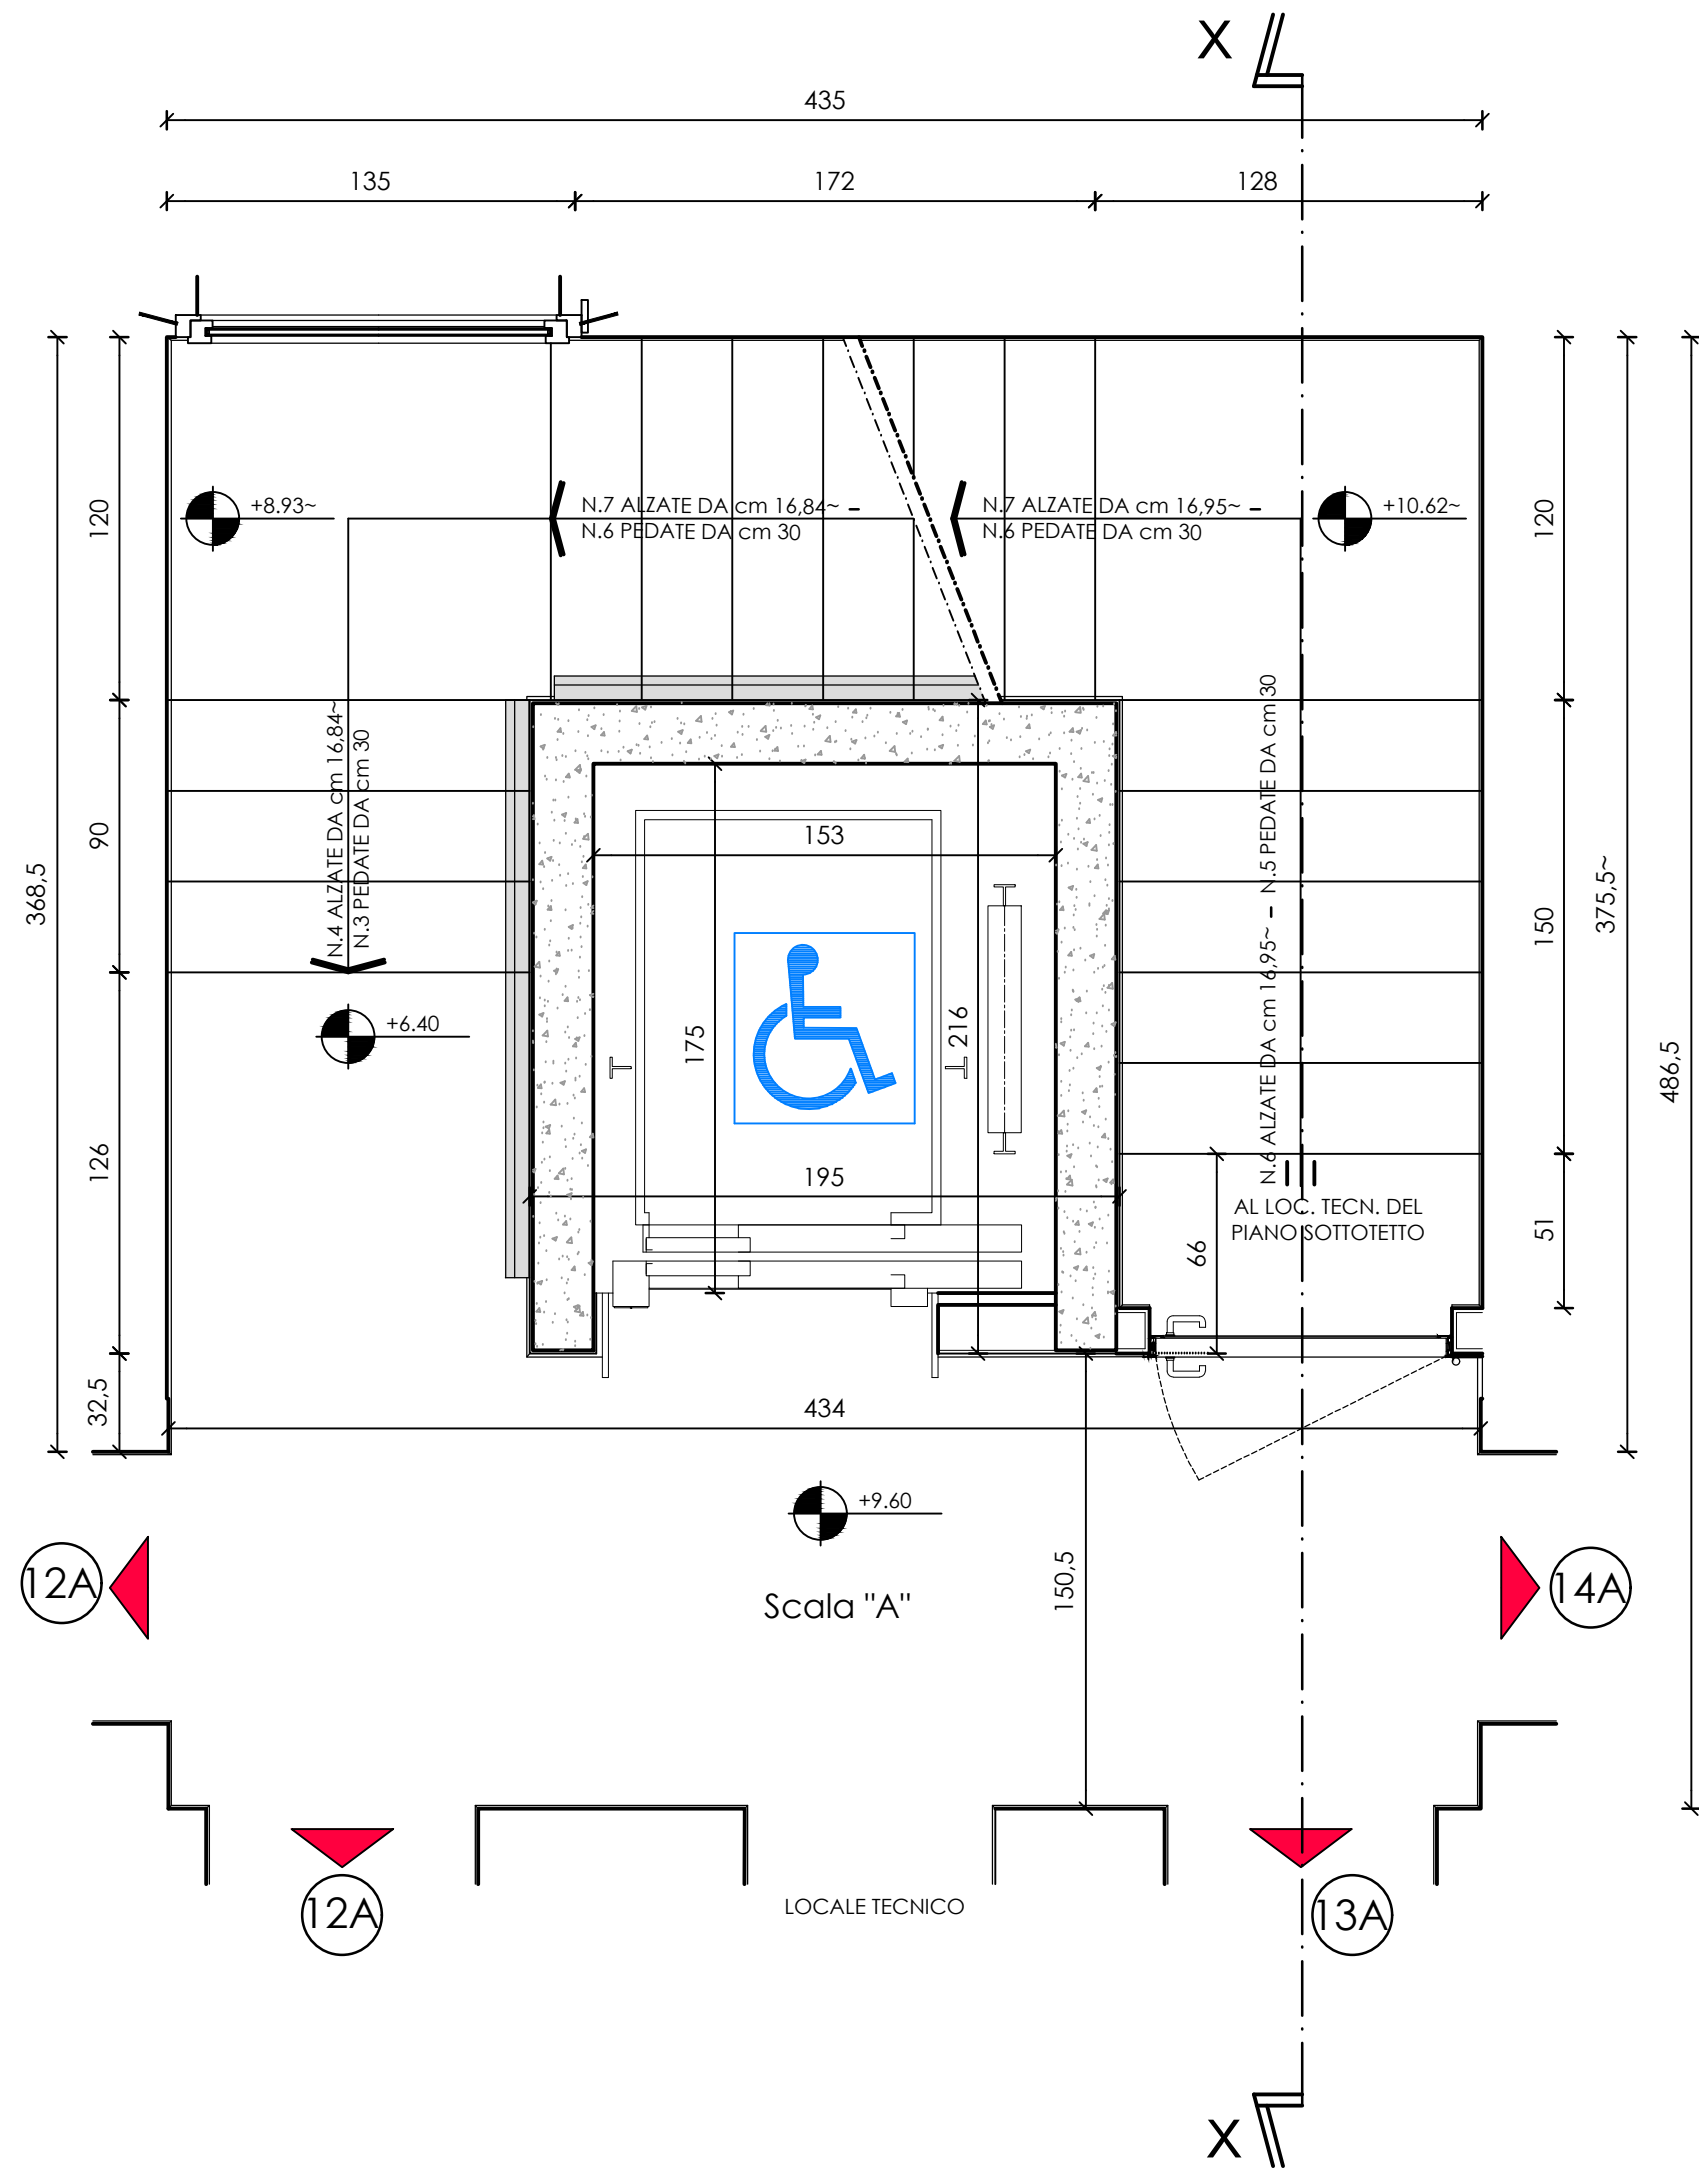

SCALA "A"  
PIANTA PIANO SOTTOTETTO scala 1:25

