Piano interrato -1

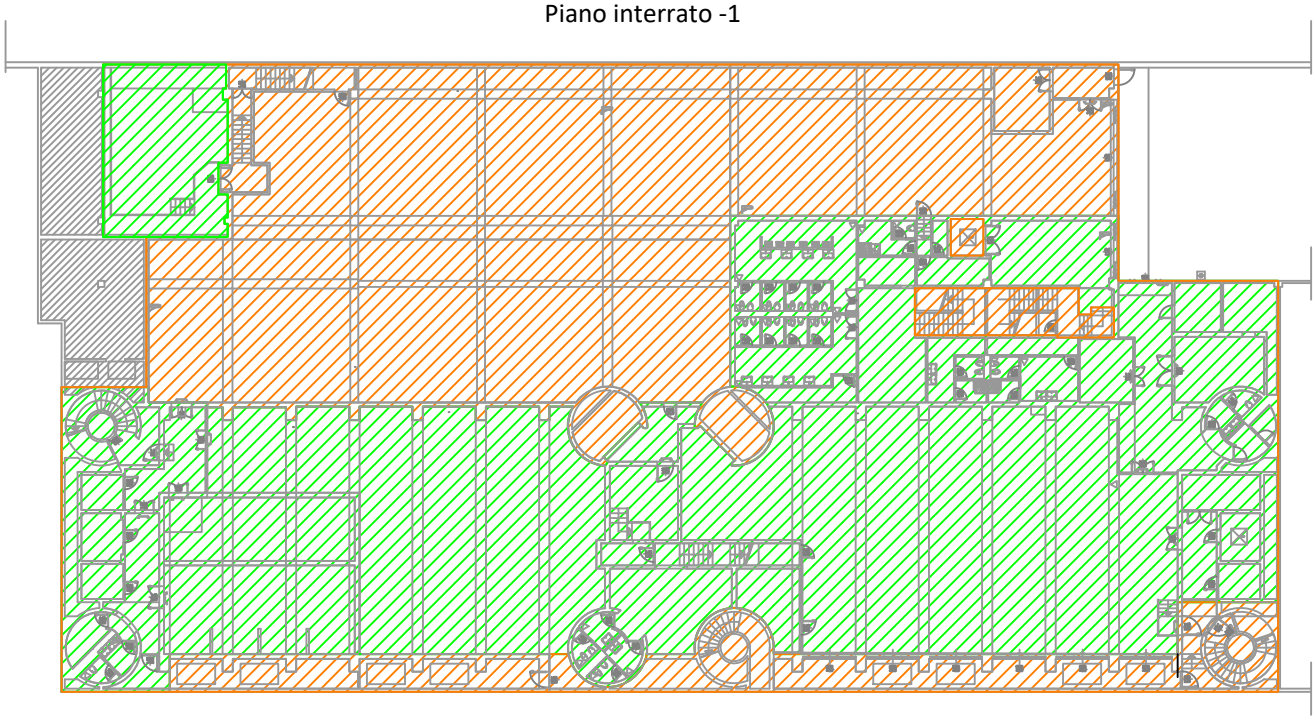

Piano Terra

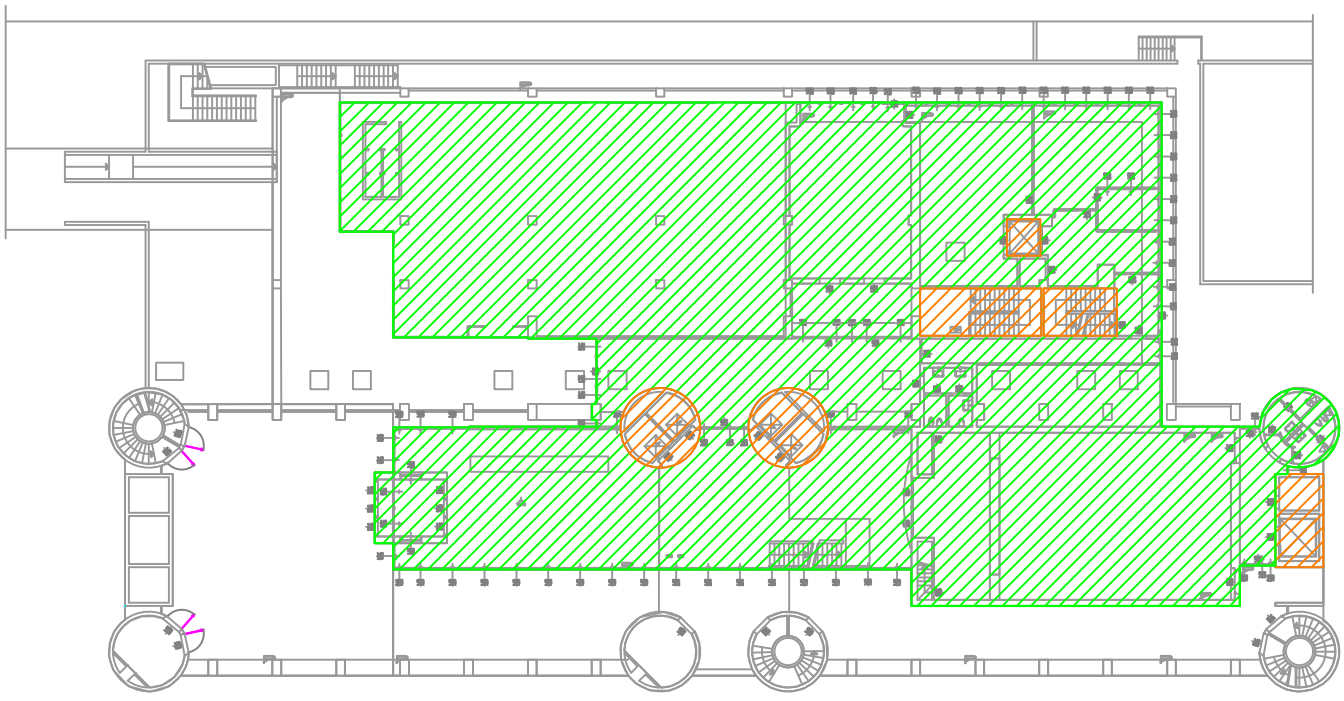

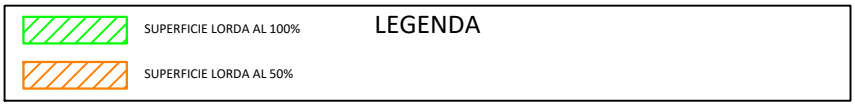

COMPUTAZIONE SUPERFICI LORDE

	SUPERFICIE LORDA 100%				SUPERFICIE LORDA 50%				SUPERFICIE LORDA 25%				TOTALE SUPERFICIE LORDA PER GLOBAL
	Superf. piano mq	piani	tot SUP.	GLOBAL (A)	Superf. piano mq	piani	tot SUP.	GLOBAL (B)	Superf. piano mq	piani	tot SUP.	GLOBAL (C)	GLOBAL (A+B+C)
PIANO INTER.	1632,17	1	1632,17	1632,17	1238,10	1	1238,10	619,05	0		0	0	**2'251,22**
PIANO TERRA	1443,60	1	1443,60	1443,60	81,62	1	81,62	40,81	0		0	0	**1'484,41**
													3'735,63

Piano Primo

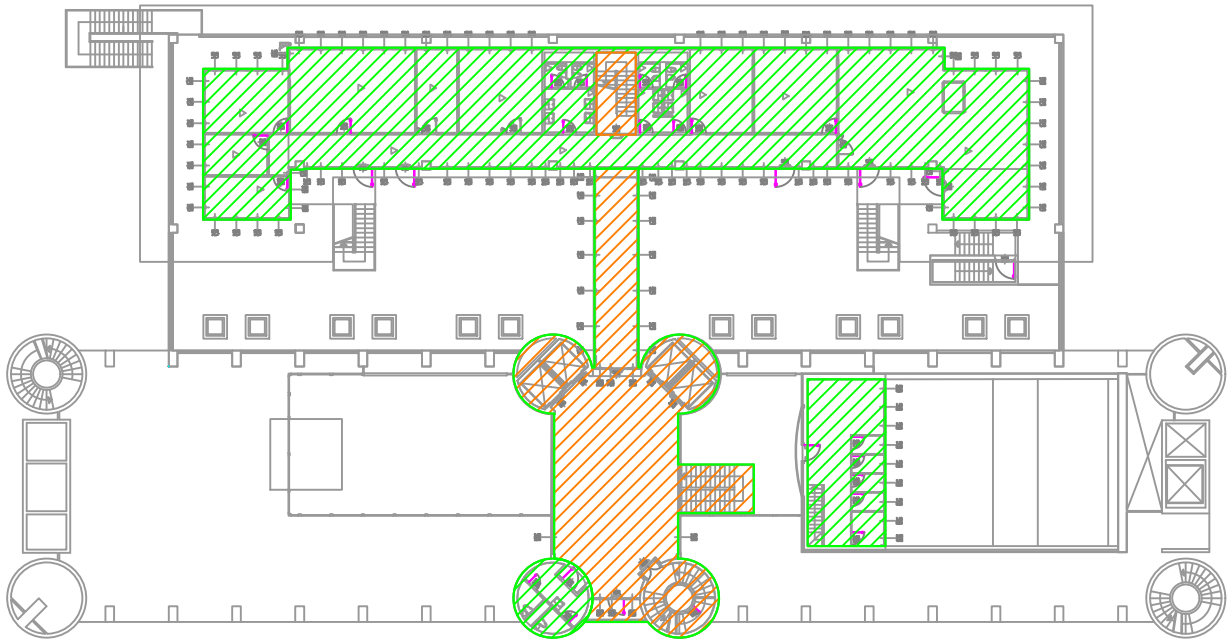

Piano Secondo

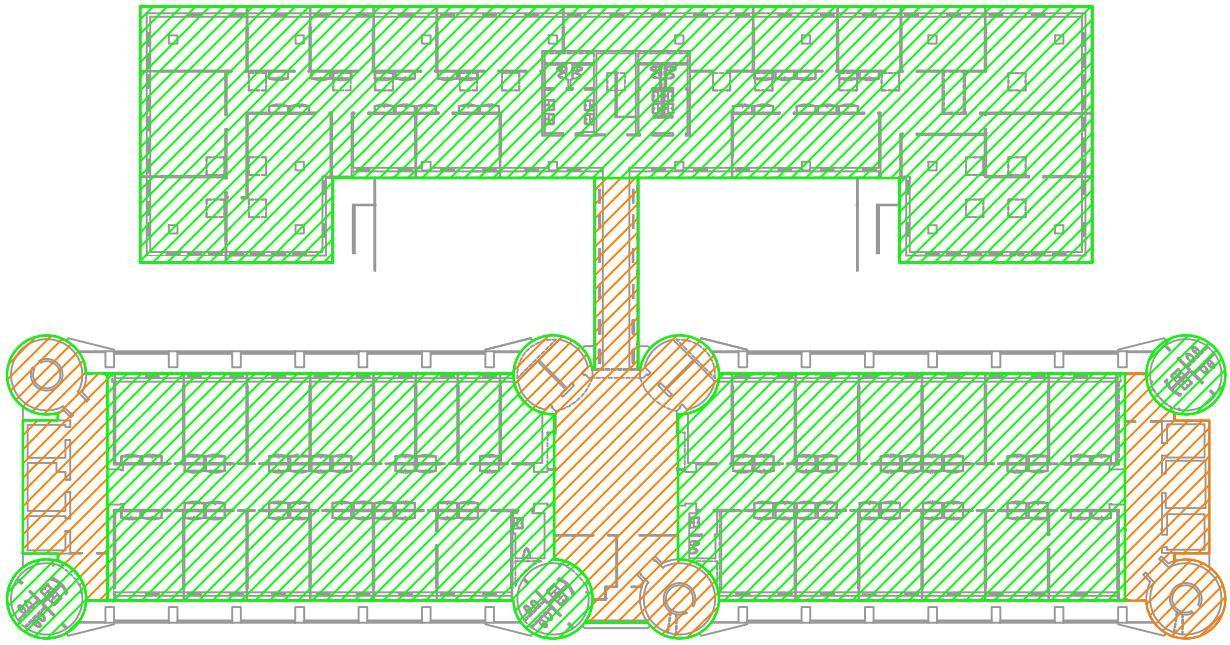

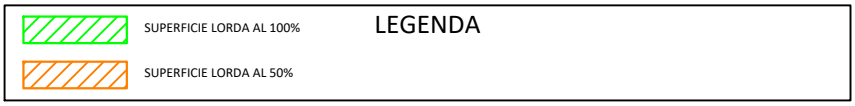

COMPUTAZIONE SUPERFICI LORDE

	SUPERFICIE LORDA 100%				SUPERFICIE LORDA 50%				SUPERFICIE LORDA 25%				TOTALE SUPERFICIE LORDA PER GLOBAL
	Superf. piano mq	piani	tot SUP.	GLOBAL (A)	Superf. piano mq	piani	tot SUP.	GLOBAL (B)	Superf. piano mq	piani	tot SUP.	GLOBAL (C)	GLOBAL (A+B+C)
PIANO PRIMO	479,09	1	479,09	479,09	219,65	1	219,65	109,83	0		0	0	**588,92**
PIANO SECONDO	1632,50	1	1632,50	1632,50	343,46	1	343,46	171,73	0		0	0	**1'804,23**
													2'393,15

Piano Tipo (dal Terzo al Decimo)

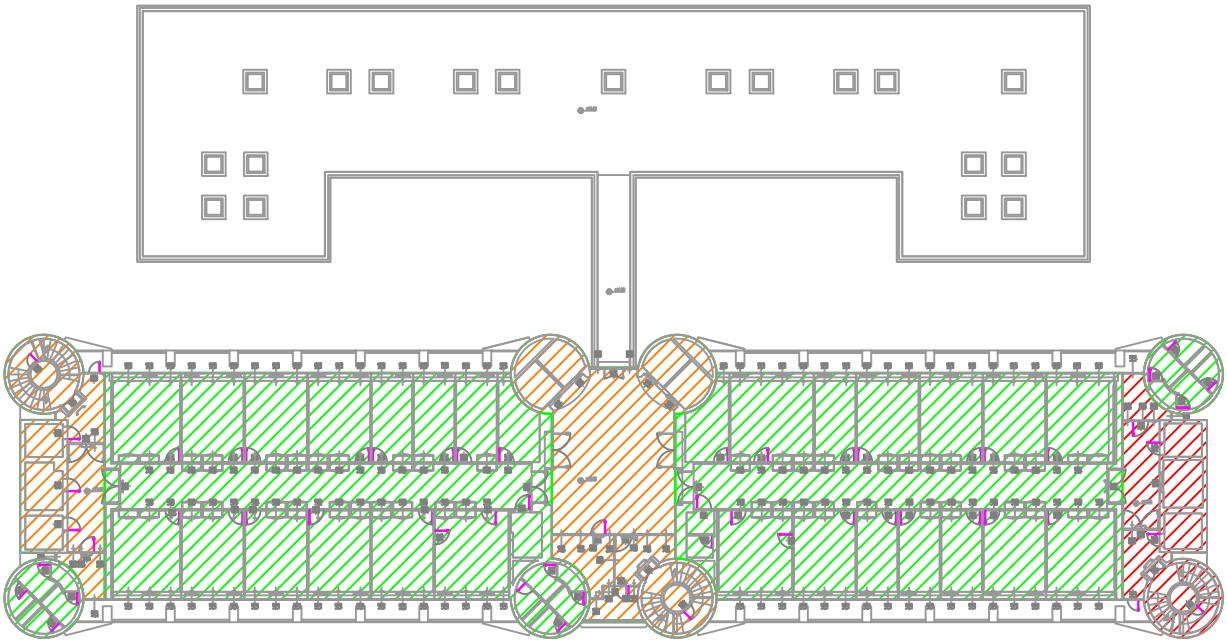

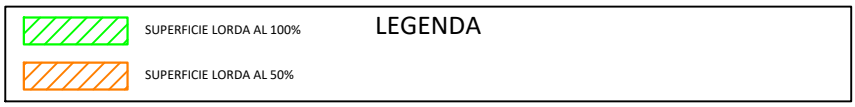

COMPUTAZIONE SUPERFICI LORDE

	SUPERFICIE LORDA 100%				SUPERFICIE LORDA 50%				SUPERFICIE LORDA 25%				TOTALE SUPERFICIE LORDA PER GLOBAL
	Superf. piano mq	piani	tot SUP.	GLOBAL (A)	Superf. piano mq	piani	tot SUP.	GLOBAL (B)	Superf. piano mq	piani	tot SUP.	GLOBAL (C)	GLOBAL (A+B+C)
P. TIPO (3-10)	848,34	8	6786,72	6786,72	310,23	8	2481,84	1240,92	0		0	0	**8'027,64**
													8'027,64

SUPERFICI DI COMPETENZA ASSEMBLEA LEGISLATIVA

PIANO TERRA
sc. 1:400

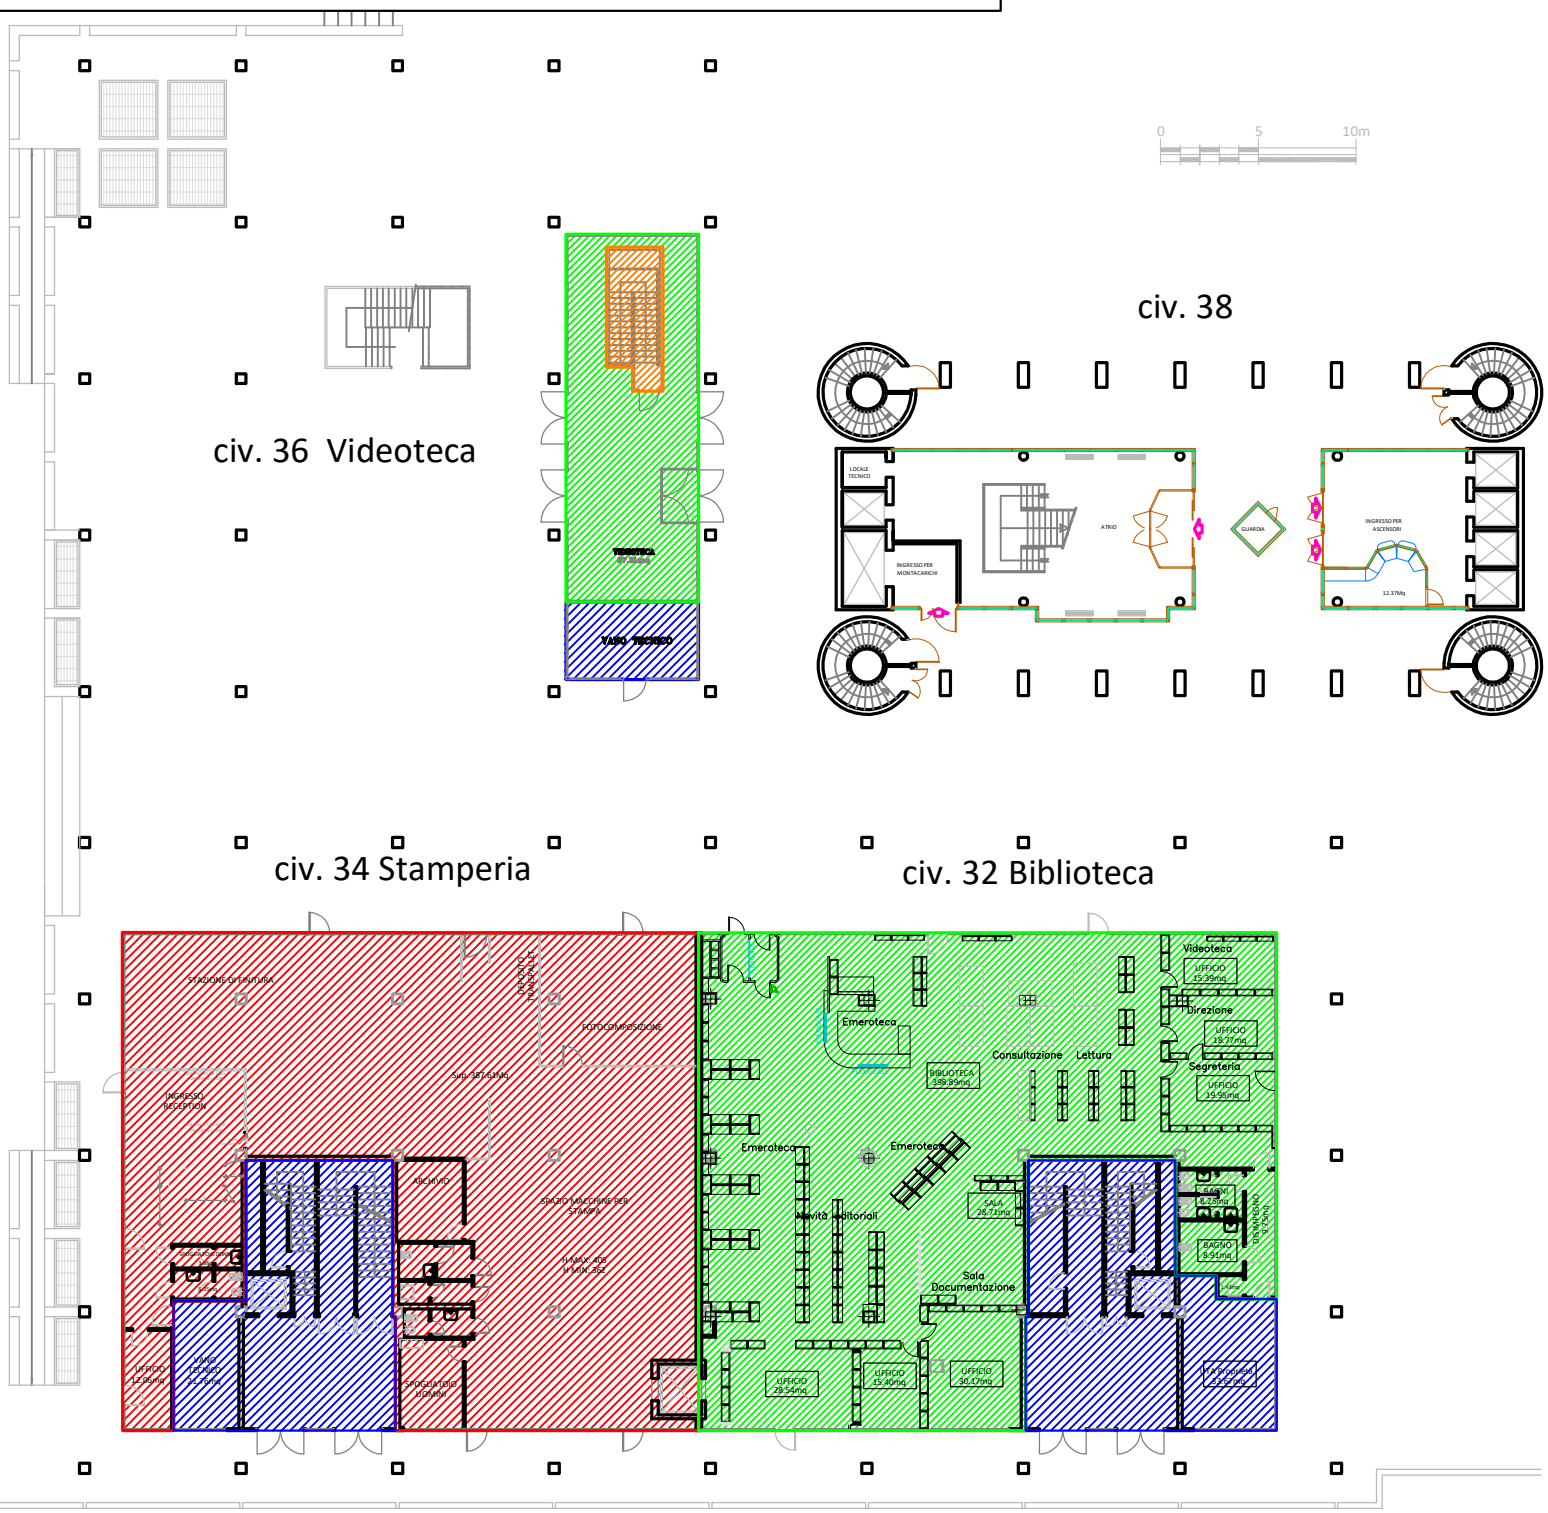

S.L. 100% | S.L. 50% | S.L. Competenza Giunta Regionale | S.CONDOM.

COMPUTAZIONE SUPERFICI LORDE

Civici 32-34-36 PT/38	SUPERFICIE LORDA			SUPERFICIE LORDA 100%				SUPERFICIE LORDA 50%				SUPERFICIE LORDA 25%				TOTALE SUPERFICIE LORDA PER GLOBAL
	Superf. piano mq	piani	tot SUP.	Superf. piano mq	piani	tot SUP.	GLOBAL (A)	Superf. piano mq	piani	tot SUP.	GLOBAL (B)	Superf. piano mq	piani	tot SUP.	GLOBAL (C)	GLOBAL (A+B+C)
Civ.32 Bibl.	610,50	1	610,50	610,50	1	610,50	610,50									610,50
Civ.34 Stamp	620,85	1	620,85		1	0										
Civ.36 Videot	127,30	1	127,30	107,60	1	107,60	107,60	19,71	1	19,71	9,85					117,45
			1.358,65													**727,95**

PIANO -1

sc. 1:400

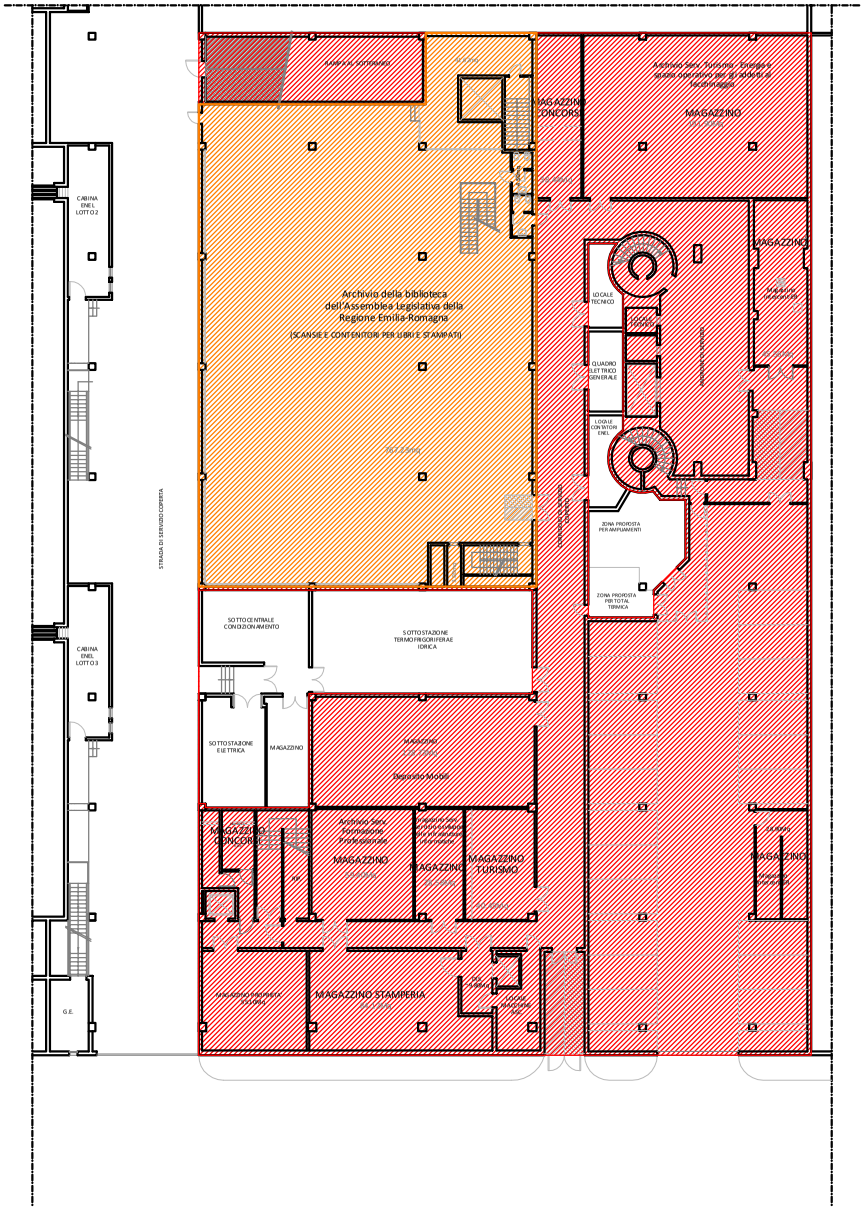

COMPUTAZIONE SUPERFICI LORDE

38 interrati	SUPERFICIE LORDA 100%				SUPERFICIE LORDA 50%				SUPERFICIE LORDA 25%				TOTALE SUPERFICIE LORDA PER GLOBAL
	Superf. piano mq	piani	tot SUP.	GLOBAL (A)	Superf. piano mq	piani	tot SUP.	GLOBAL (B)	Superf. piano mq	piani	tot SUP.	GLOBAL (C)	GLOBAL (A+B+C)
PIANO -2						1	0	0					**0**
PIANO -1					902,33	1	902,33	451,16					**451,16**
													451,16

LEGENDA

- SUPERFICIE LORDA AL 100%
- SUPERFICIE LORDA AL 50%
- SUPERFICIE LORDA AL 25%
- SUPERFICIE LORDA DI COMPETENZA GIUNTA REGIONALE
- SUPERFICIE CONDOMINIALE

PIANO -2

sc. 1:400

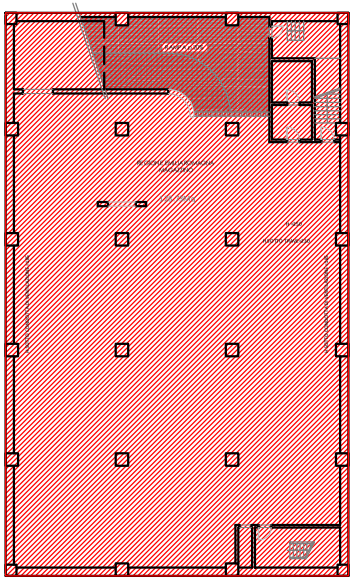

PIANO -1

sc. 1:400

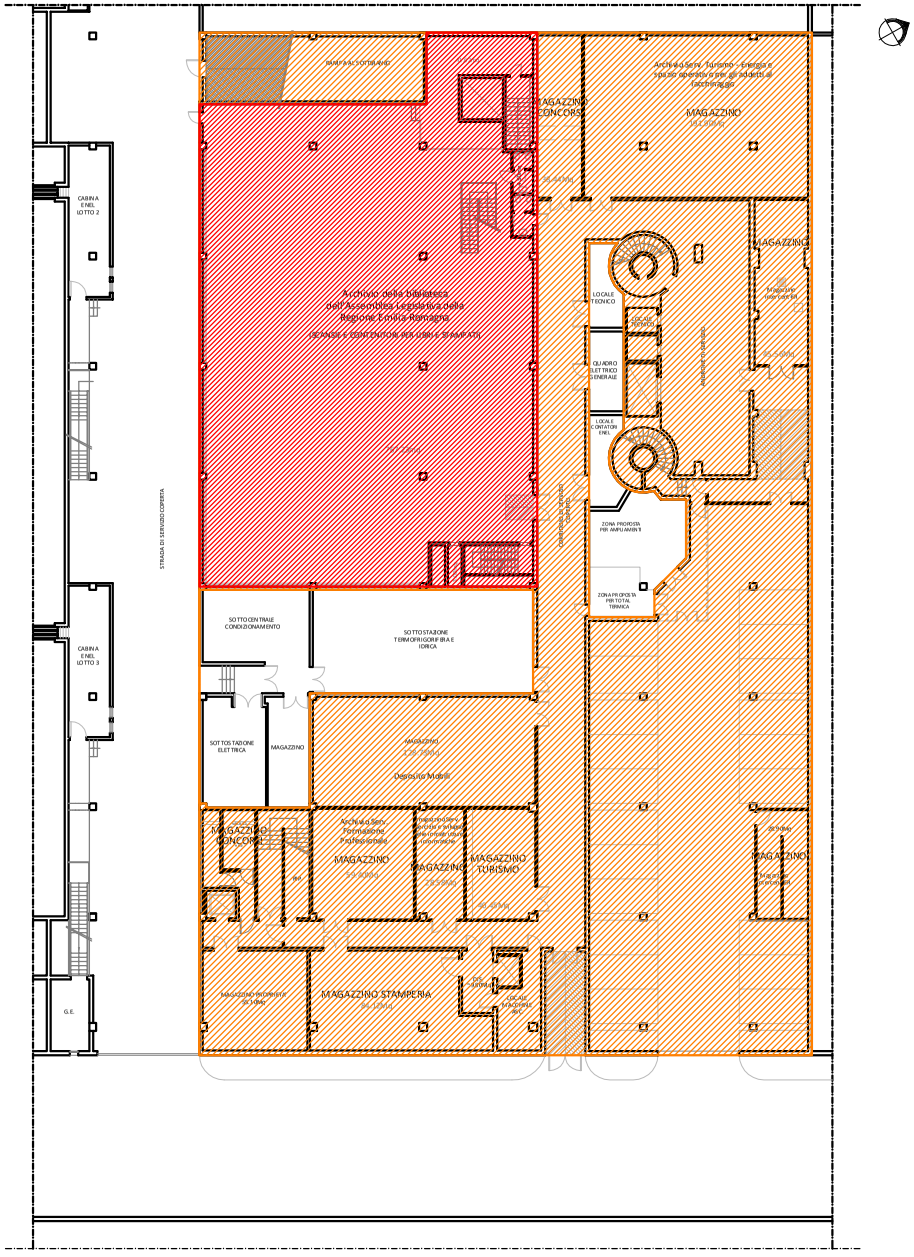

COMPUTAZIONE SUPERFICI LORDE

38 interrati	SUPERFICIE LORDA 100%				SUPERFICIE LORDA 50%				SUPERFICIE LORDA 25%				TOTALE SUPERFICIE LORDA PER GLOBAL
	Superf. piano mq	piani	tot SUP.	GLOBAL (A)	Superf. piano mq	piani	tot SUP.	GLOBAL (B)	Superf. piano mq	piani	tot SUP.	GLOBAL (C)	GLOBAL (A+B+C)
PIANO -2					1.018,41	1	1.018,41	509,20					**509,20**
PIANO -1					2.060,46	1	2.060,46	1.030,23					**1060,23**
													1.539,43

LEGENDA

- SUPERFICIE LORDA AL 100%
- SUPERFICIE LORDA AL 50%
- SUPERFICIE LORDA AL 25%
- SUPERFICIE LORDA ALLO 0% (INTERVENTI EXTRA-CANONE)
- SUPERFICIE CONDOMINIALE

PIANO -2

sc. 1:400

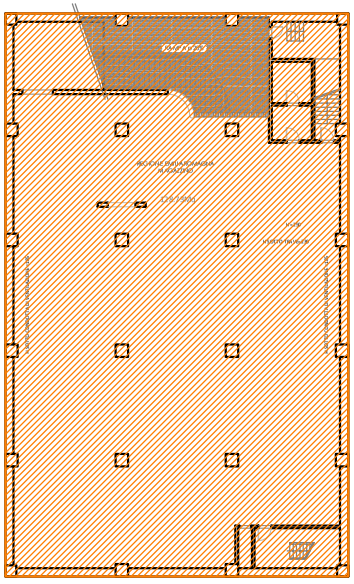

RegioneEmilia-Romagna

BOLOGNA - VIALE ALDO MORO 38M | 1_03

COMPUTAZIONE SUPERFICI LORDE

38M	SUPERFICIE LORDA 100%				SUPERFICIE LORDA 50%				SUPERFICIE LORDA 25%				TOTALE SUPERFICIE LORDA PER GLOBAL
	Superf. piano mq	piani	tot SUP.	GLOBAL (A)	Superf. piano mq	piani	tot SUP.	GLOBAL (B)	Superf. piano mq	piani	tot SUP.	GLOBAL (C)	GLOBAL (A+B+C)
PIANO T					171,13	1	171,13	85,56					**85,56**
PIANO 1°	2'685,53	1	2'685,53	2'685,53	151,18	1	151,18	75,59					**2'761,12**
PIANO 2°	3'228,66	1	3'228,66	3'228,66	111,92	1	111,92	55,96					**3'284,62**
													6'131,30

LEGENDA

- SUPERFICIE LORDA AL 100%
- SUPERFICIE LORDA AL 50%
- SUPERFICIE LORDA AL 25%
- SUPERFICIE CONDOMINIALE

PIANO TERRA
sc. 1:400

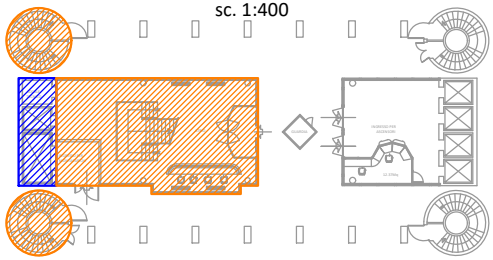

PIANO 1°
sc. 1:400

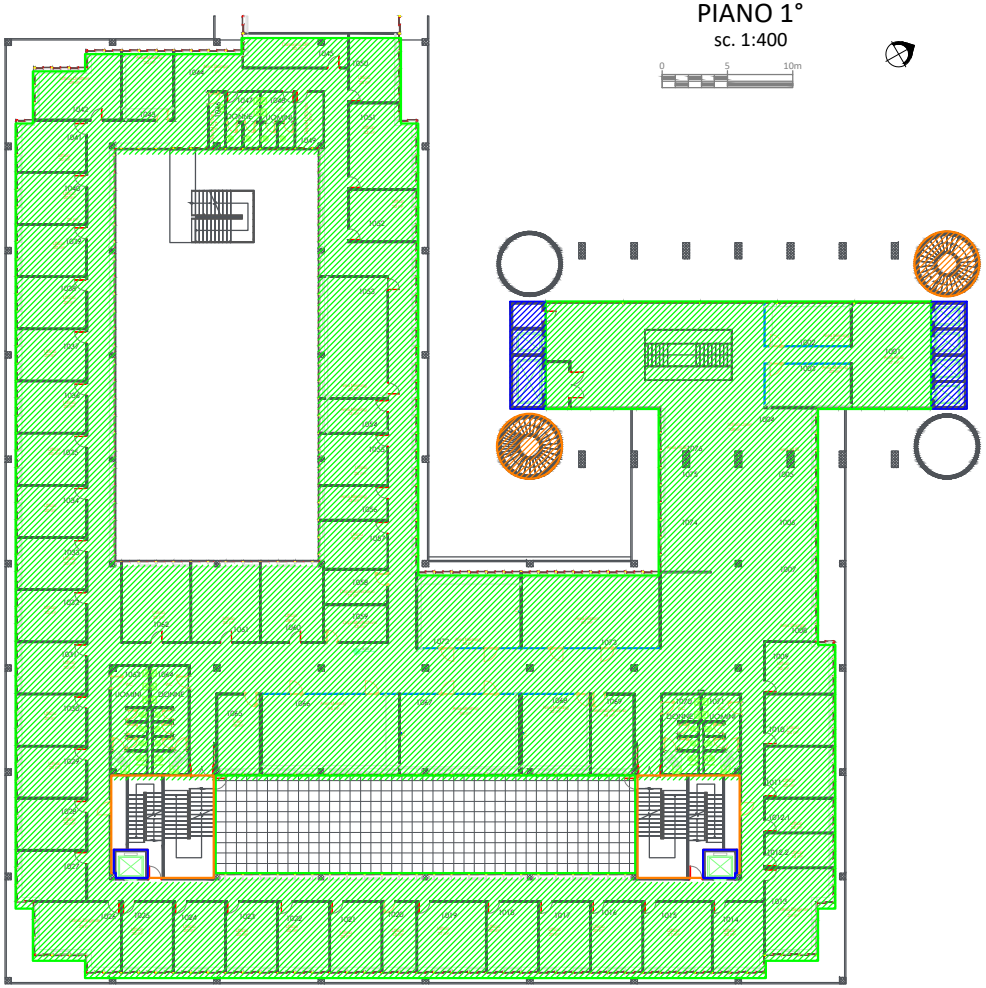

PIANO 2°
sc. 1:400

AREA RICOMPRESA NELLA TORRE

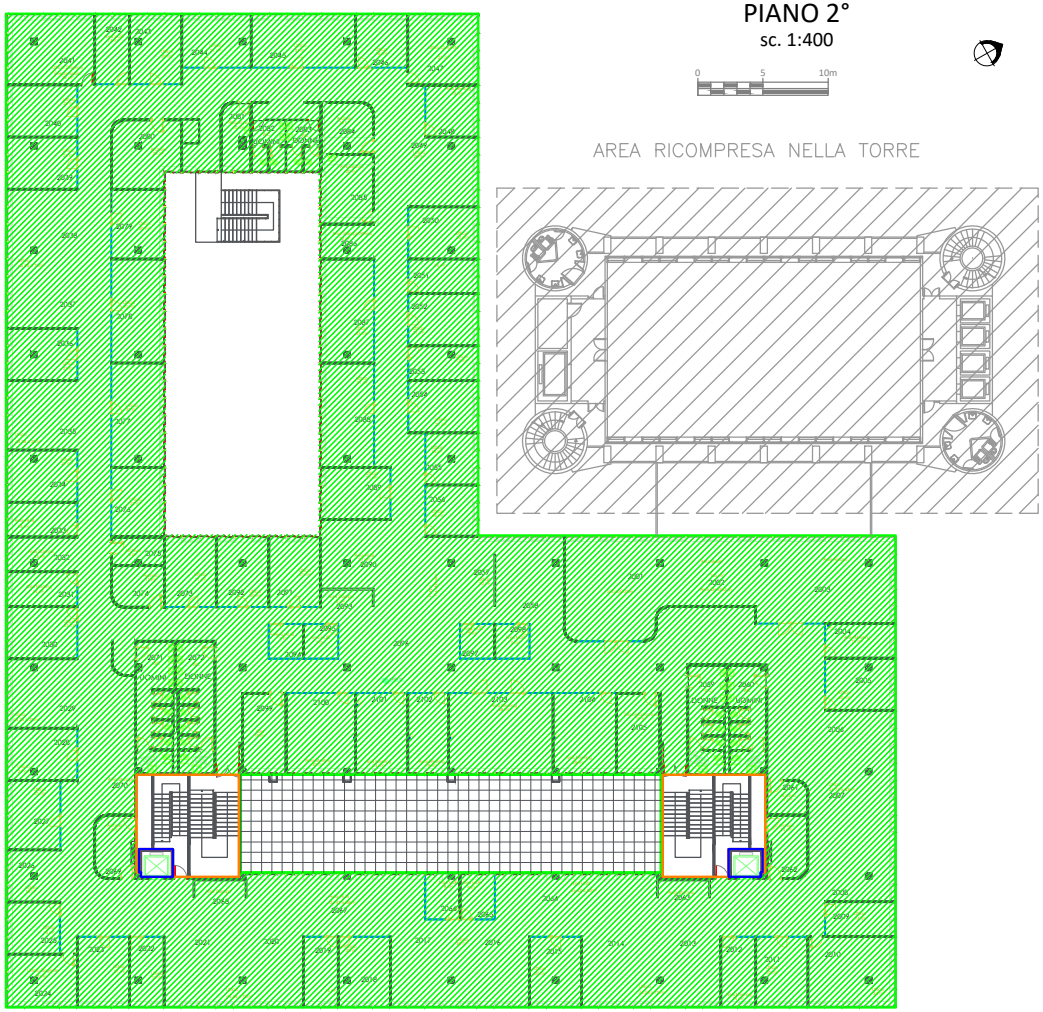

PIANO TERRA
sc. 1:200

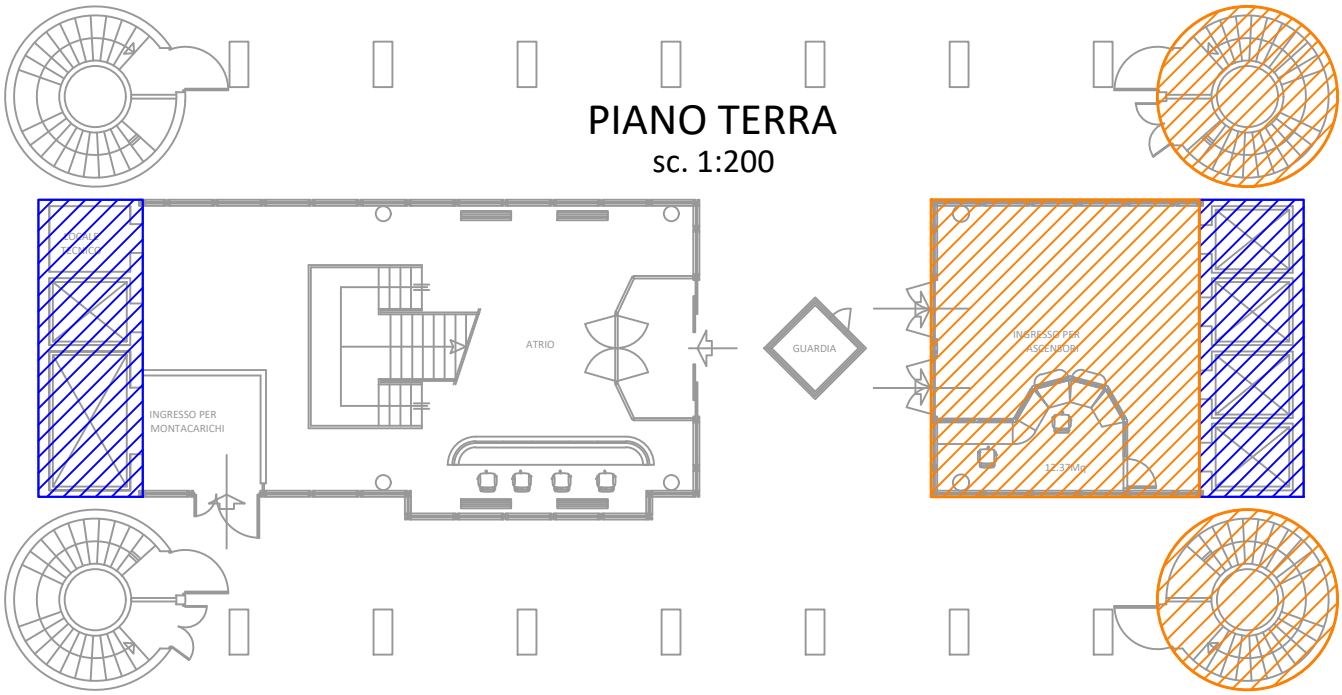

PIANO Tipo dal 2° al 21°
sc. 1:200

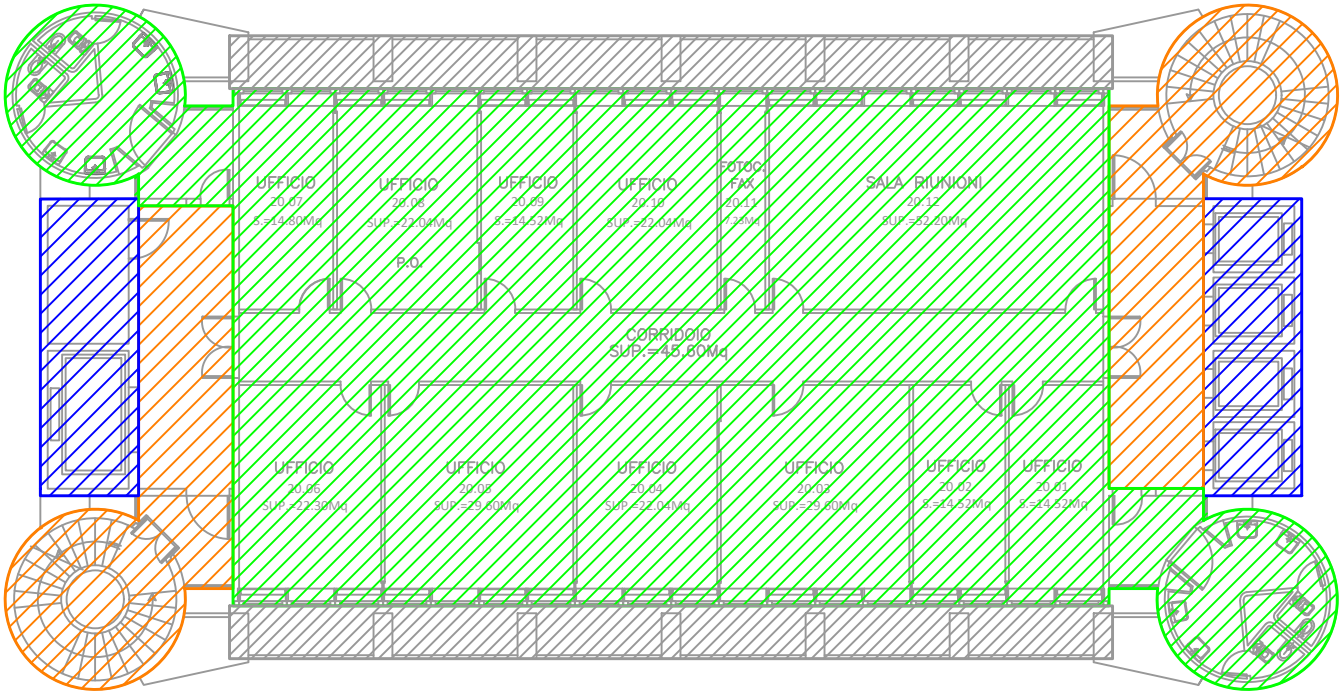

COMPUTAZIONE SUPERFICI LORDE

38 T	SUPERFICIE LORDA			SUPERFICIE LORDA 100%				SUPERFICIE LORDA 50%				SUPERFICIE LORDA 25%				TOTALE SUPERFICIE LORDA PER GLOBAL
	Superf. piano mq	piani	tot SUP.	Superf. piano mq	piani	tot SUP.	GLOBAL (A)	Superf. piano mq	piani	tot SUP.	GLOBAL (B)	Superf. piano mq	piani	tot SUP.	GLOBAL (C)	GLOBAL (A+B+C)
PIANO T.*Torre*			100,72					100,72	1	100,72	50,36					**50,36**
Piani 2-21	399,96	20	7.999,20	399,96	20	7.999,20	7.999,20	91,72	20	1.834,40	917,20					**8.916,40**
			8.099,92													**8.966,76**

PIANO TERRA

sc. 1:400

civ. 36 Videoteca

civ. 38

civ. 34 Stamperia

civ. 32 Biblioteca

S.L. 100% | S.L. 50% | S.L. Competenza Assemblea Legislativa | S.CONDOM.

COMPUTAZIONE SUPERFICI LORDE

Civici 32-34-36 PT/38	SUPERFICIE LORDA			SUPERFICIE LORDA 100%				SUPERFICIE LORDA 50%				SUPERFICIE LORDA 25%				TOTALE SUPERFICIE LORDA PER GLOBAL
	Superf. piano mq	piani	tot SUP.	Superf. piano mq	piani	tot SUP.	GLOBAL (A)	Superf. piano mq	piani	tot SUP.	GLOBAL (B)	Superf. piano mq	piani	tot SUP.	GLOBAL (C)	GLOBAL (A+B+C)
Civ.32 Bibl.	610,56	1	610,56													
Civ.34 Stamp	620,85	1	620,85	620,85	1	620,85	620,85									620,85
Civ.36 Videotec	127,31	1	127,31													
			1.358,72													**620,85**

SUPERFICI DI COMPETENZA ASSEMBLEA LEGISLATIVA

LEGENDA

- SUPERFICIE LORDA AL 100%
- SUPERFICIE LORDA AL 50%
- SUPERFICIE LORDA AL 25%
- SUPERFICIE LORDA DI COMPETENZA GIUNTA REGIONALE
- SUPERFICIE CONDOMINIALE

Piano Interrato -1

Scala 1:200

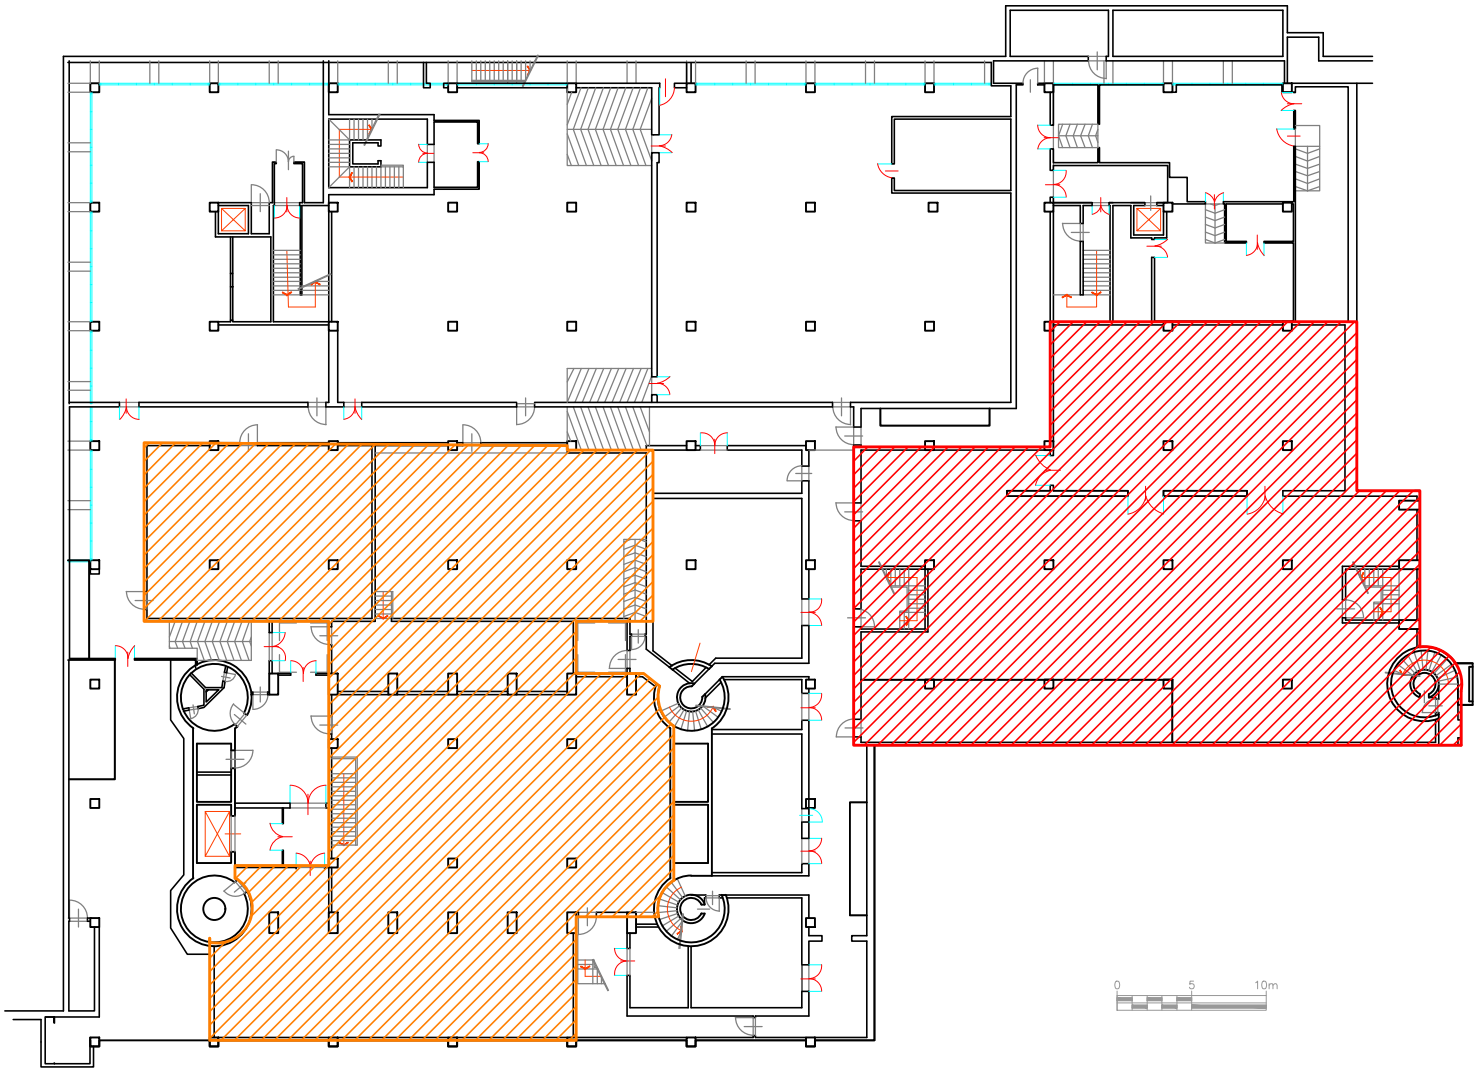

COMPUTAZIONE SUPERFICI LORDE

	SUPERFICIE LORDA 100%				SUPERFICIE LORDA 50%				SUPERFICIE LORDA 25%				TOTALE SUPERFICIE LORDA PER GLOBAL
	Superf. piano mq	piani	tot SUP.	GLOBAL (A)	Superf. piano mq	piani	tot SUP.	GLOBAL (B)	Superf. piano mq	piani	tot SUP.	GLOBAL (C)	GLOBAL (A+B+C)
P. interrato -1					1053,52	1	1053,52	526,76					526,76
													526,76

SUPERFICI DI COMPETENZA ASSEMBLEA LEGISLATIVA

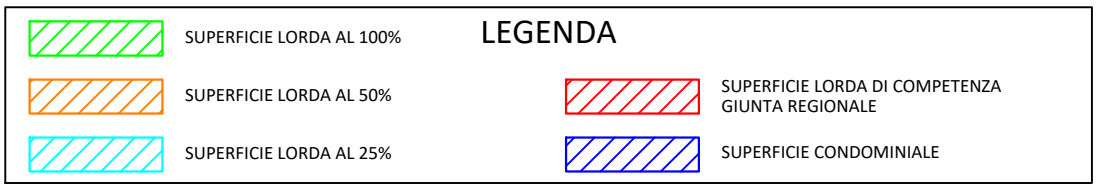

Torre 44 - Piani 9,10

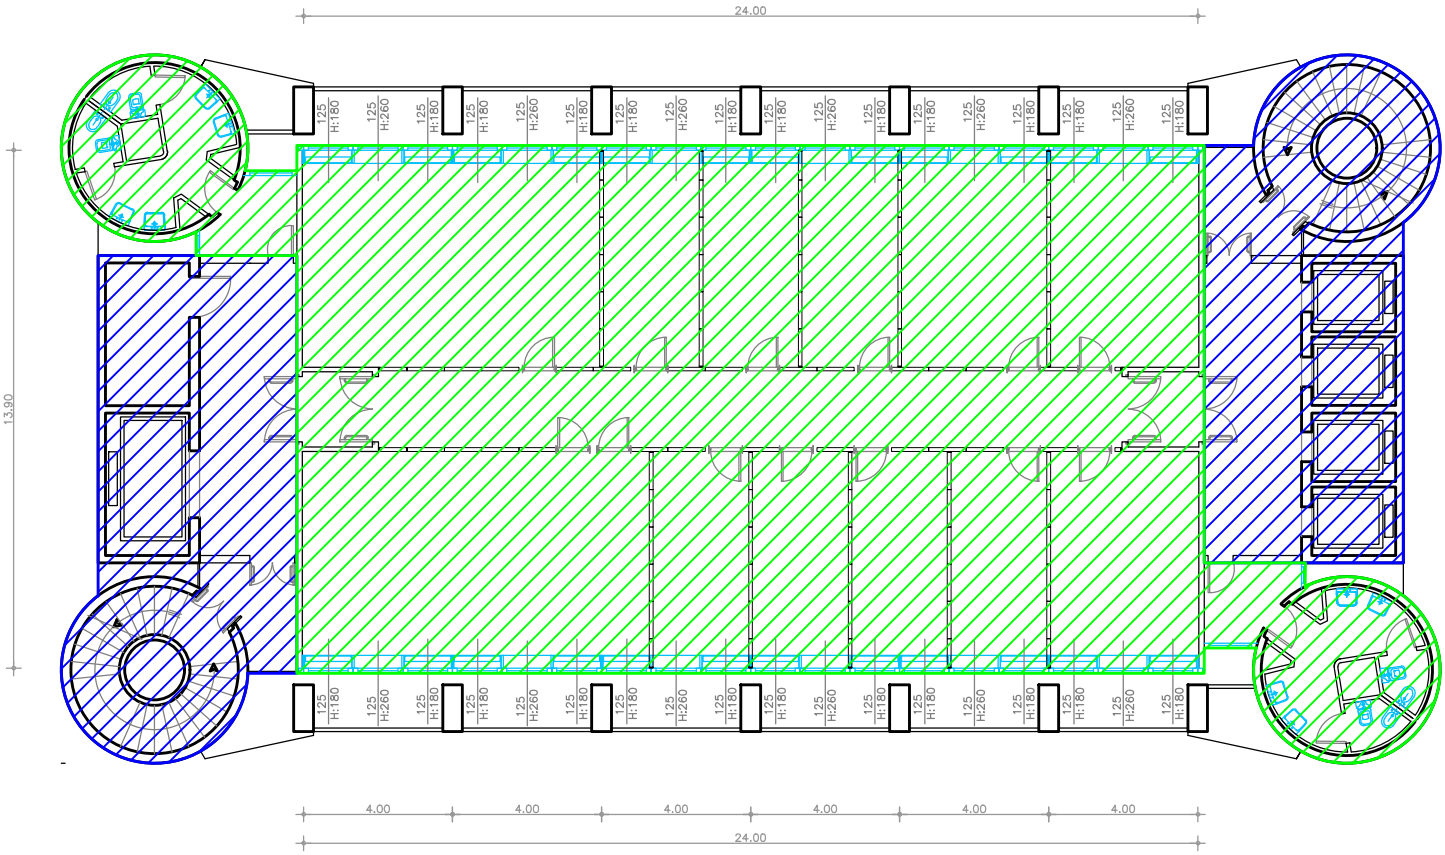

COMPUTAZIONE SUPERFICI LORDE

	SUPERFICIE LORDA 100%				SUPERFICIE LORDA 50%				SUPERFICIE LORDA 25%				TOTALE SUPERFICIE LORDA PER GLOBAL
	Superf. piano mq	piani	tot SUP.	GLOBAL (A)	Superf. piano mq	piani	tot SUP.	GLOBAL (B)	Superf. piano mq	piani	tot SUP.	GLOBAL (C)	GLOBAL (A+B+C)
Piani: 9-10	393,61	2	787,22	787,22									**787,22**
													787,22

LEGENDA

- SUPERFICIE LORDA AL 100%
- SUPERFICIE LORDA AL 50%
- SUPERFICIE LORDA AL 25%
- SUPERFICIE LORDA ALLO 0% (INTERVENTI EXTRA-CANONE)
- SUPERFICIE CONDOMINIALE

Piano Interrato -1

Scala 1:200

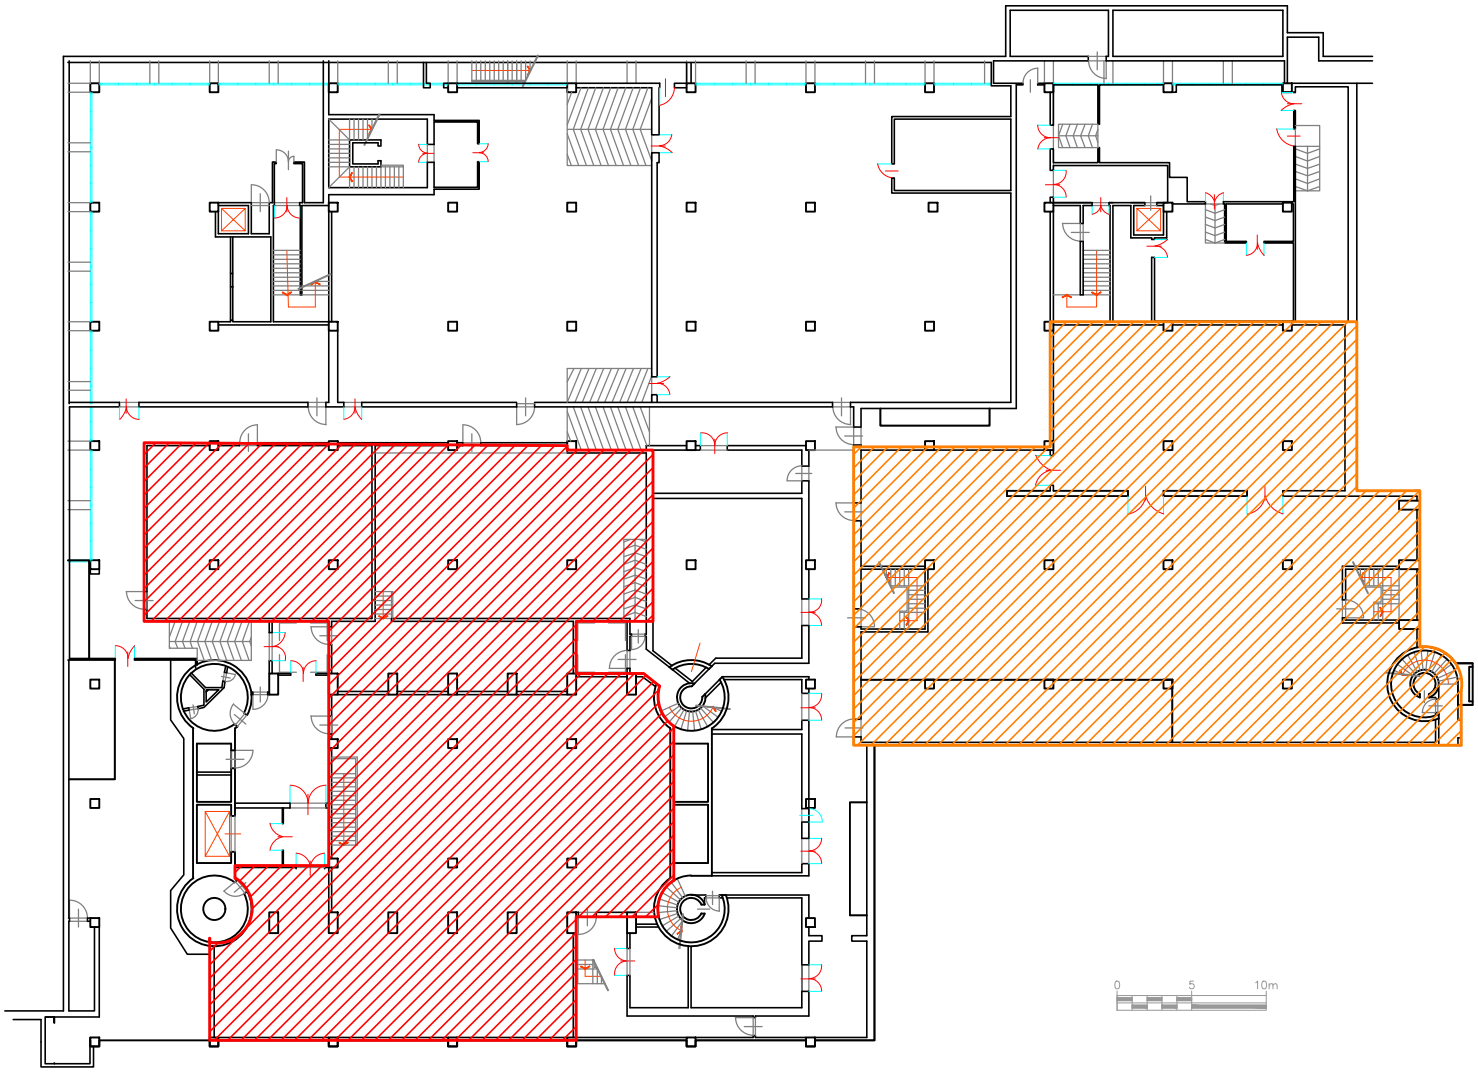

COMPUTAZIONE SUPERFICI LORDE

	SUPERFICIE LORDA 100%				SUPERFICIE LORDA 50%				SUPERFICIE LORDA 25%				TOTALE SUPERFICIE LORDA PER GLOBAL
	Superf. piano mq	piani	tot SUP.	GLOBAL (A)	Superf. piano mq	piani	tot SUP.	GLOBAL (B)	Superf. piano mq	piani	tot SUP.	GLOBAL (C)	GLOBAL (A+B+C)
P. interrato -1					937,26	1	937,26	468,63					468,63
													468,63

LEGENDA

- SUPERFICIE LORDA AL 100%
- SUPERFICIE LORDA AL 50%
- SUPERFICIE LORDA AL 25%
- SUPERFICIE LORDA ALLO 0% (INTERVENTI EXTRA-CANONE)
- SUPERFICIE CONDOMINIALE

Piano Primo Mezzanino

Scala 1:200

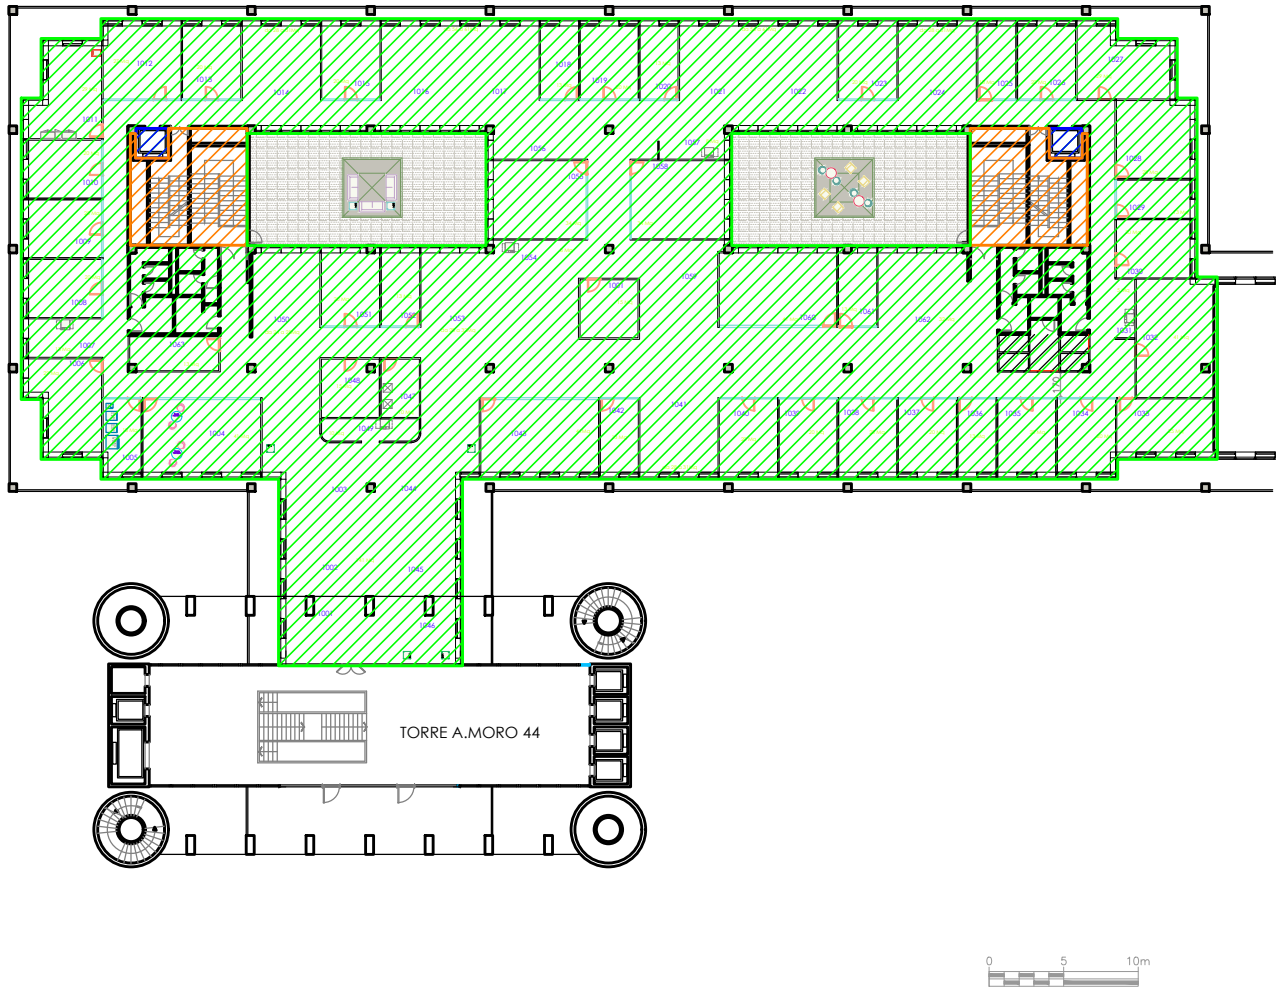

COMPUTAZIONE SUPERFICI LORDE

	SUPERFICIE LORDA 100%				SUPERFICIE LORDA 50%				SUPERFICIE LORDA 25%				TOTALE SUPERFICIE LORDA PER GLOBAL
	Superf. piano mq	piani	tot SUP.	GLOBAL (A)	Superf. piano mq	piani	tot SUP.	GLOBAL (B)	Superf. piano mq	piani	tot SUP.	GLOBAL (C)	GLOBAL (A+B+C)
P. 1 Mezzanino	2201,11	1	2201,11	2201,11	114,18	1	114,18	57,09					2258,20
													2258,20

LEGENDA

- SUPERFICIE LORDA AL 100%
- SUPERFICIE LORDA AL 50%
- SUPERFICIE LORDA AL 25%
- SUPERFICIE LORDA ALLO 0% (INTERVENTI EXTRA-CANONE)
- SUPERFICIE CONDOMINIALE

Piano Secondo Mezzanino

Scala 1:200

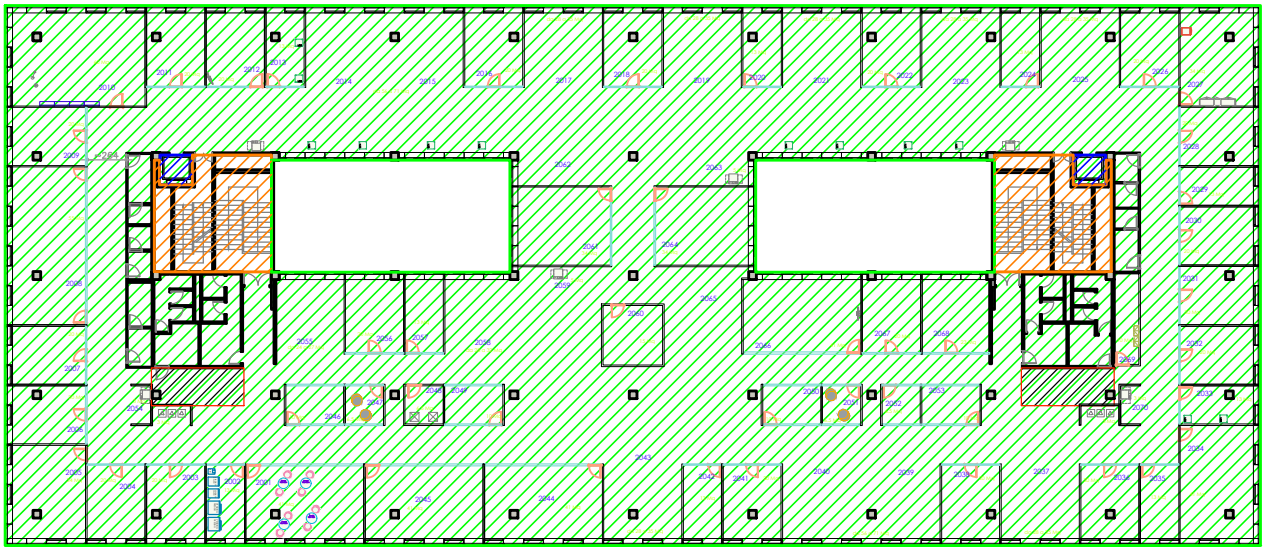

0 5 10m

COMPUTAZIONE SUPERFICI LORDE

	SUPERFICIE LORDA 100%				SUPERFICIE LORDA 50%				SUPERFICIE LORDA 25%				TOTALE SUPERFICIE LORDA PER GLOBAL
	Superf. piano mq	piani	tot SUP.	GLOBAL (A)	Superf. piano mq	piani	tot SUP.	GLOBAL (B)	Superf. piano mq	piani	tot SUP.	GLOBAL (C)	GLOBAL (A+B+C)
P. 2 Mezzanino	2687,03	1	2687,03	2687,03	114,18	1	114,18	57,09					2744,12
													2744,12

LEGENDA

- SUPERFICIE LORDA AL 100%
- SUPERFICIE LORDA AL 50%
- SUPERFICIE LORDA AL 25%
- SUPERFICIE LORDA ALLO 0% (INTERVENTI EXTRA-CANONE)
- SUPERFICIE CONDOMINIALE

Torre 44 - Piani 2,3,4,8 e dal 11 al 20

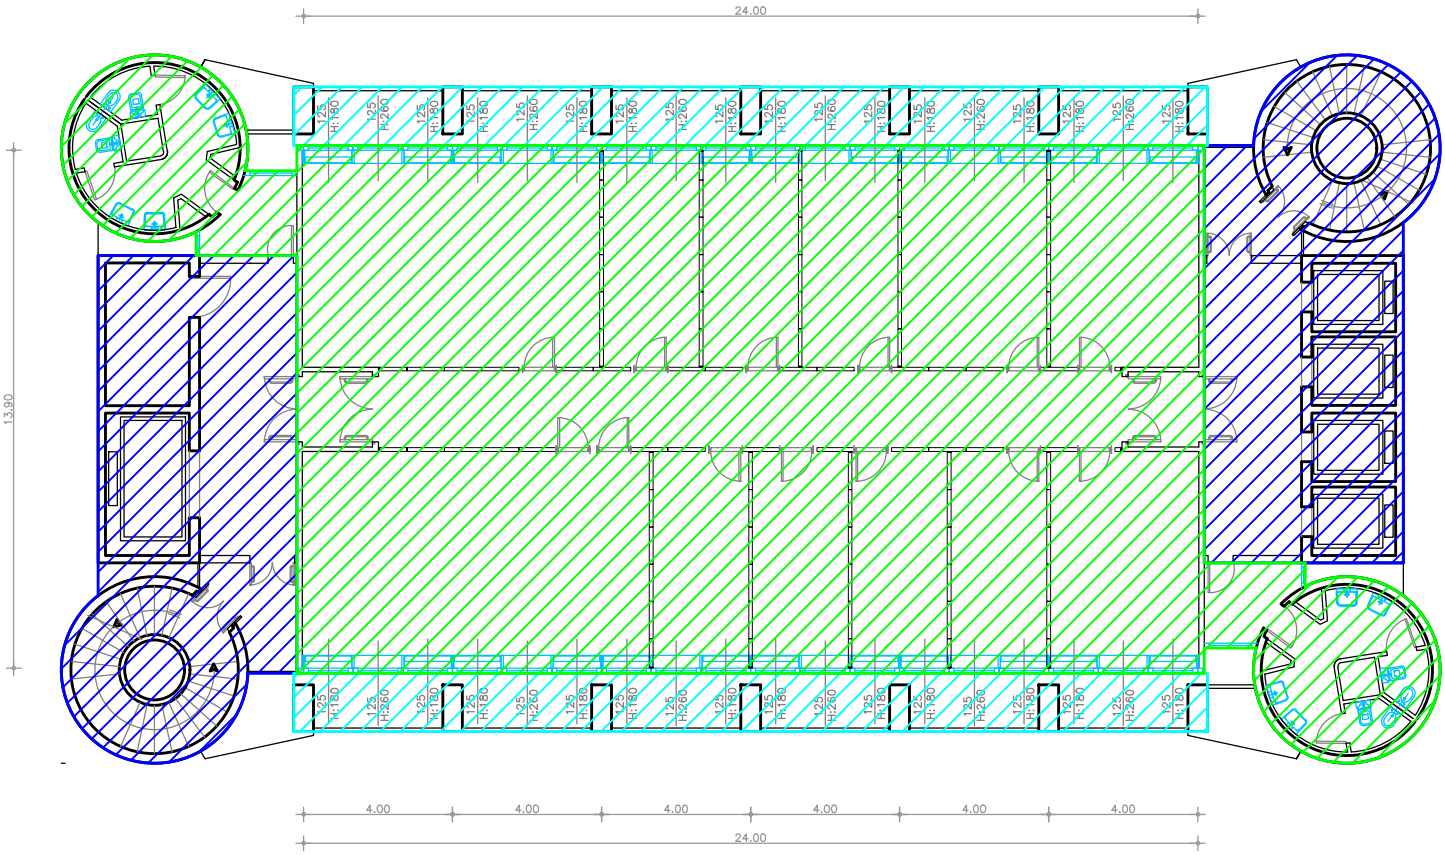

COMPUTAZIONE SUPERFICI LORDE

	SUPERFICIE LORDA 100%				SUPERFICIE LORDA 50%				SUPERFICIE LORDA 25%				TOTALE SUPERFICIE LORDA PER GLOBAL
	Superf. piano mq	piani	tot SUP.	GLOBAL (A)	Superf. piano mq	piani	tot SUP.	GLOBAL (B)	Superf. piano mq	piani	tot SUP.	GLOBAL (C)	GLOBAL (A+B+C)
P. 2,3,4,8,11-20	393,61	14	5.510,54	5.510,54					77,02	14	1.078,28	269,57	**5.780,11**
													5.780,11

RegioneEmiliaRomagna	BOLOGNA - VIALE ALDO MORO 50/52	1_05	SUPERFICI DI COMPETENZA ASSEMBLEA LEGISLATIVA

Secondo Piano Interrato

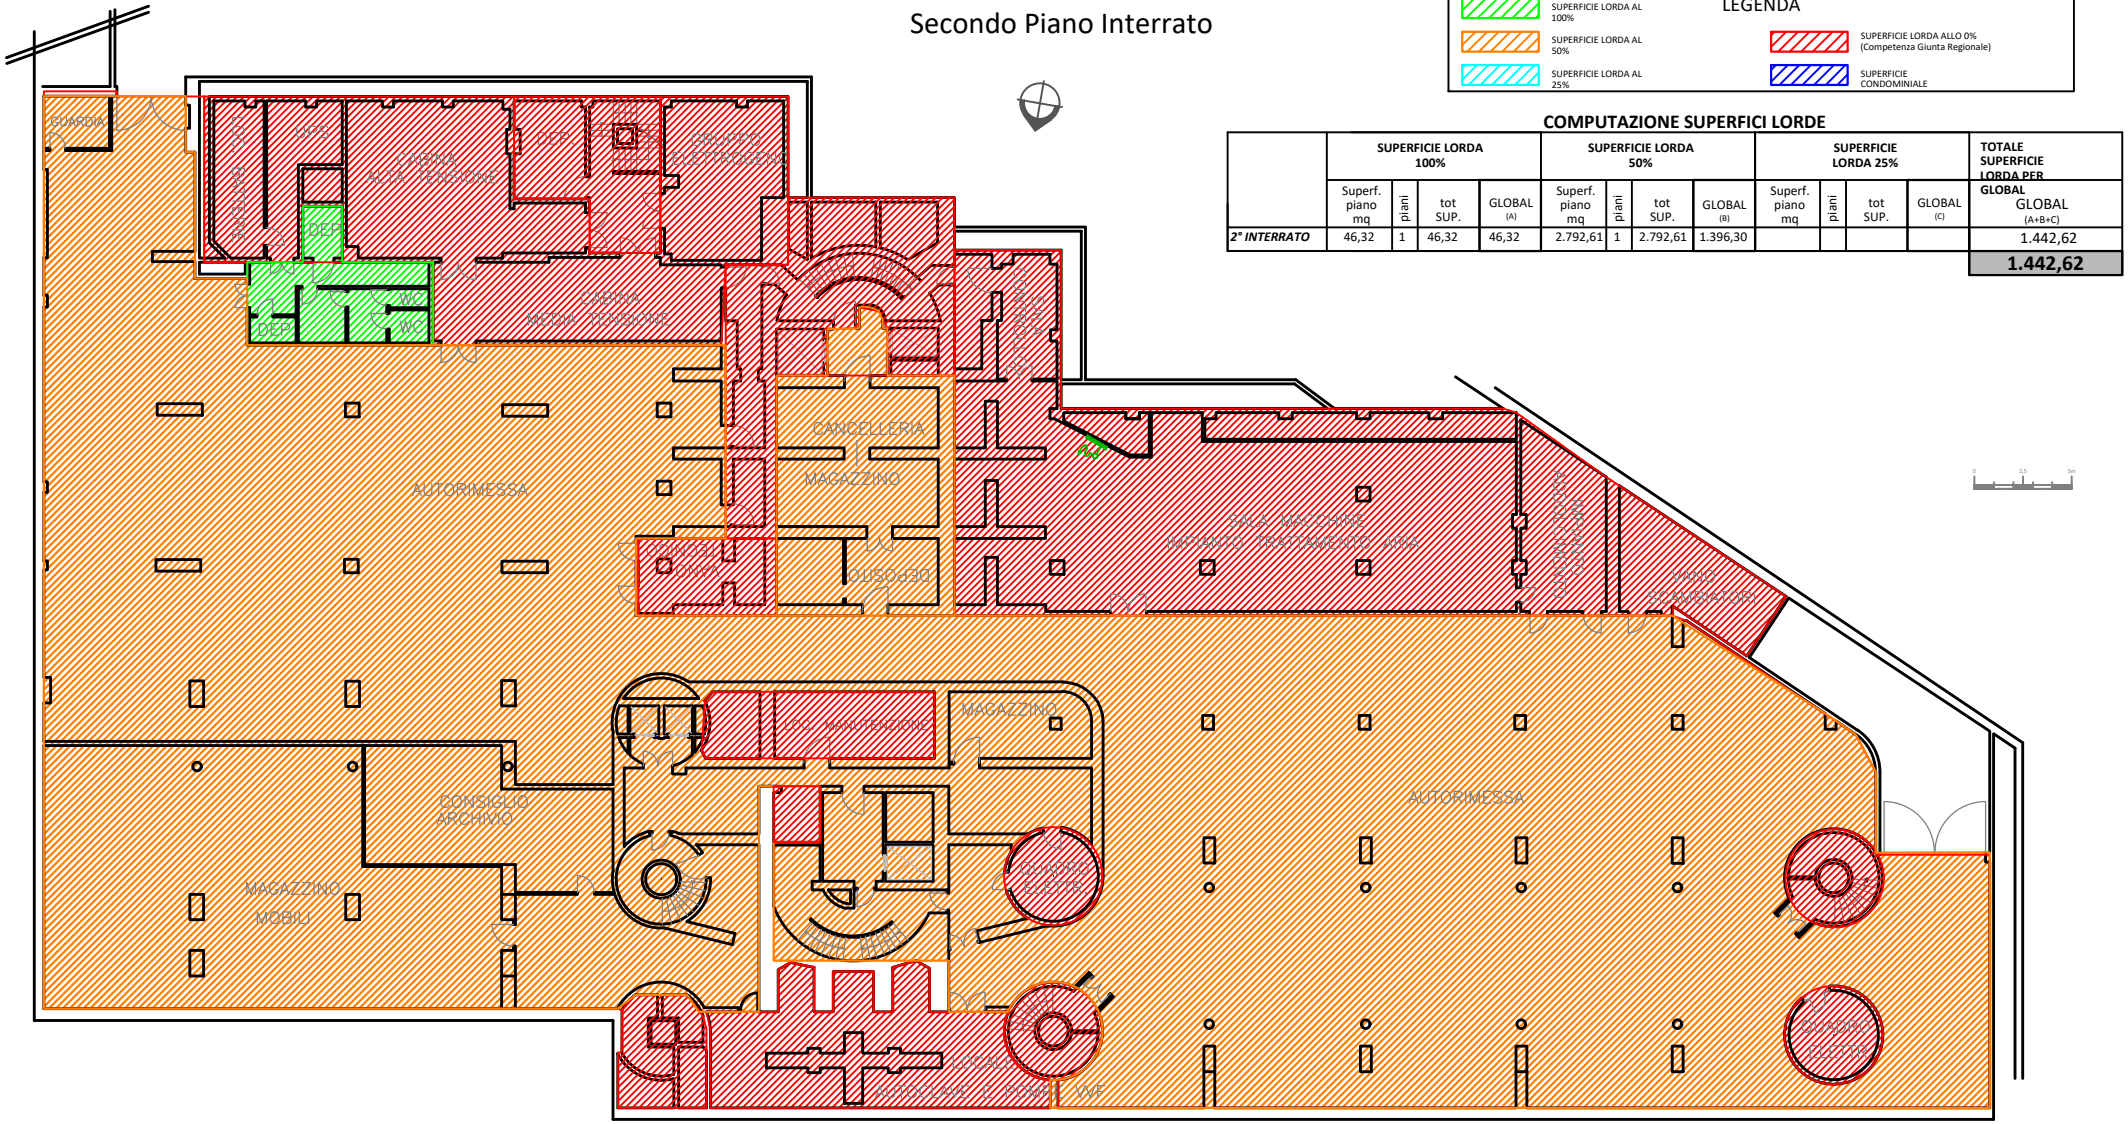

COMPUTAZIONE SUPERFICI LORDE

	SUPERFICIE LORDA 100%				SUPERFICIE LORDA 50%				SUPERFICIE LORDA 25%				TOTALE SUPERFICIE LORDA PER GLOBAL
	Superf. piano mq	piani	tot SUP.	GLOBAL (A)	Superf. piano mq	piani	tot SUP.	GLOBAL (B)	Superf. piano mq	piani	tot SUP.	GLOBAL (C)	GLOBAL (A+B+C)
2° INTERRATO	46,32	1	46,32	46,32	2.792,61	1	2.792,61	1.396,30					1.442,62
													1.442,62

RegioneEmiliaRomagna	BOLOGNA - VIALE ALDO MORO 50/52	1_05	SUPERFICI DI COMPETENZA ASSEMBLEA LEGISLATIVA

Primo Piano interrato

COMPUTAZIONE SUPERFICI LORDE

	SUPERFICIE LORDA 100%				SUPERFICIE LORDA 50%				SUPERFICIE LORDA 25%				TOTALE SUPERFICIE LORDA PER GLOBAL
	Superf. piano mq	piani	tot SUP.	GLOBAL (A)	Superf. piano mq	piani	tot SUP.	GLOBAL (B)	Superf. piano mq	piani	tot SUP.	GLOBAL (C)	GLOBAL (A+B+C)
1° INTERRATO	42,15	1	42,15	42,15	238,57	1	238,57	119,28					161,43
													161,43

SUPERFICIE LORDA ALLO 0% (Competenza Giunta Regionale)

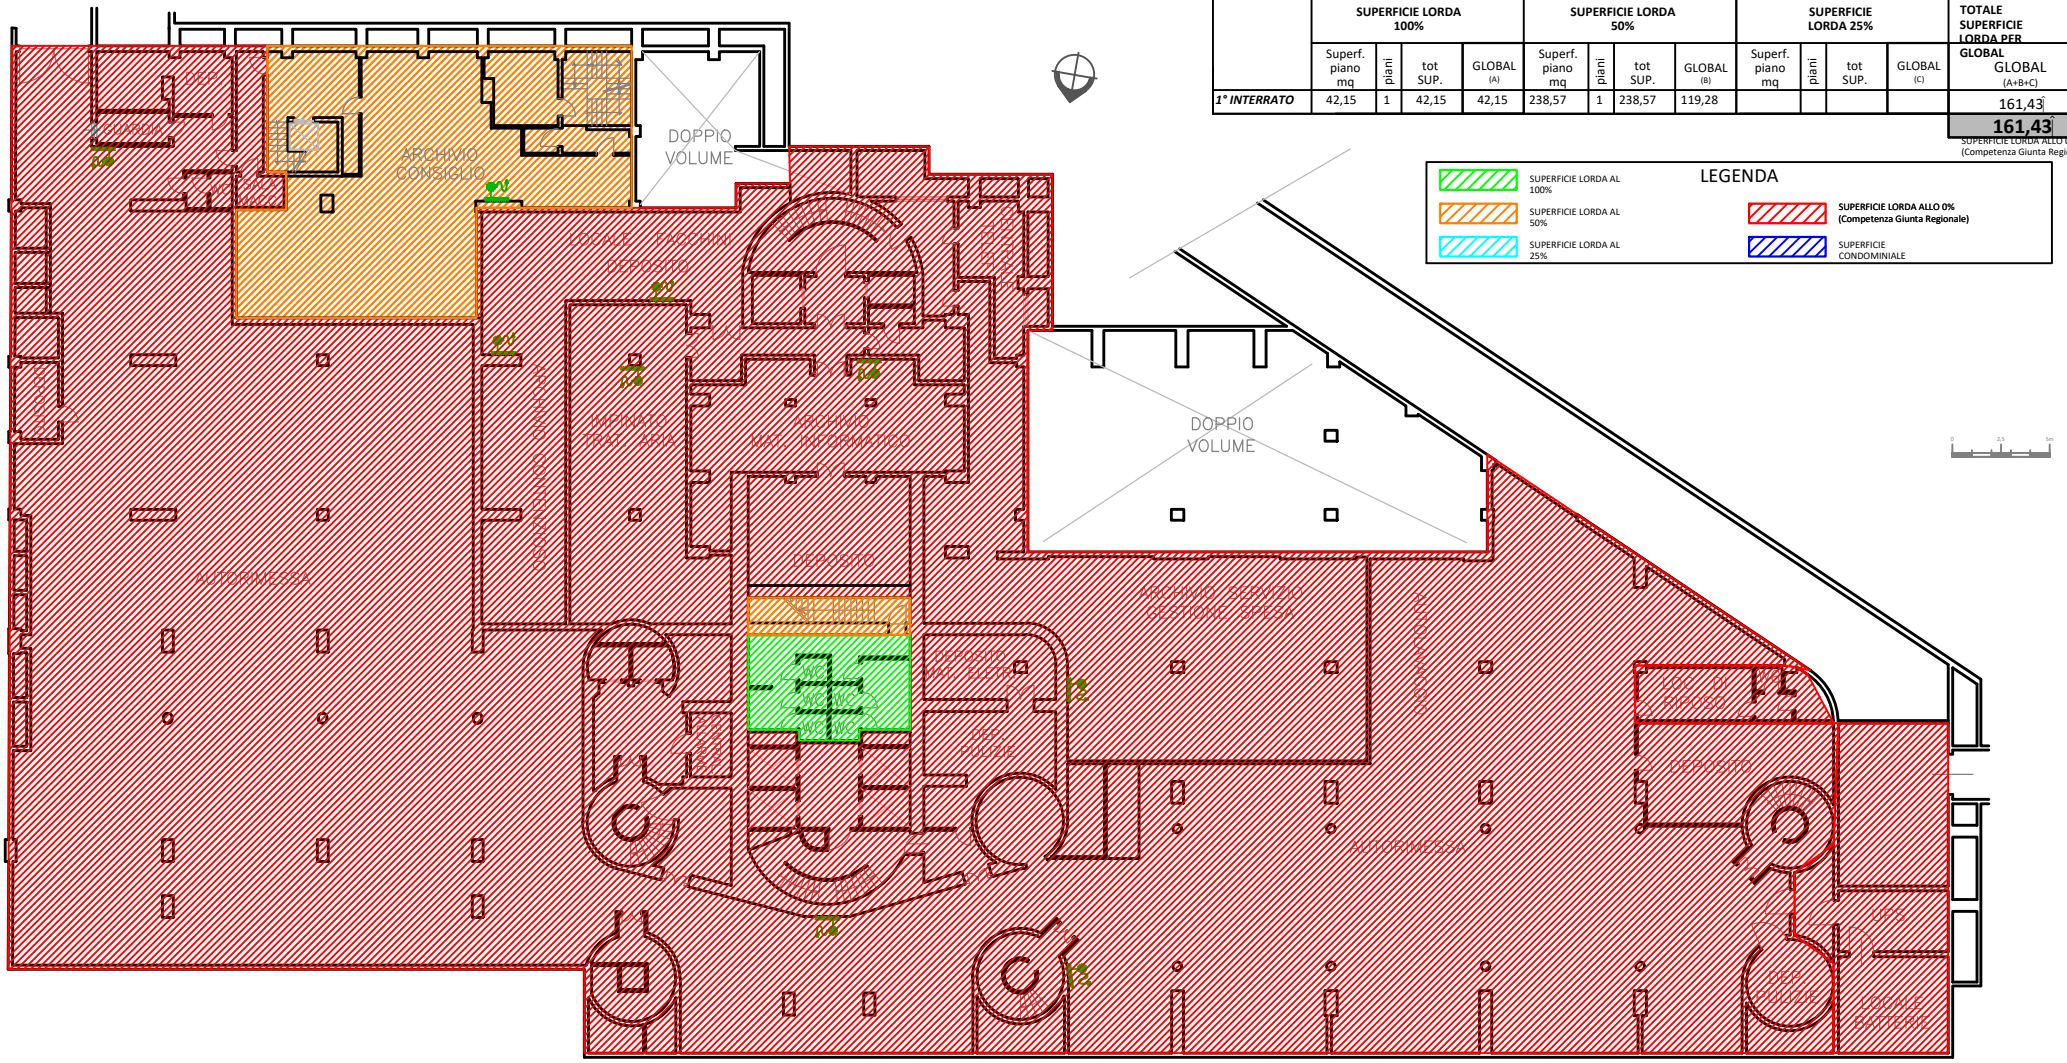

RegioneEmiliaRomagna	BOLOGNA - VIALE ALDO MORO 50/52	1_05	SUPERFICI DI COMPETENZA ASSEMBLEA LEGISLATIVA

Piano Terreno

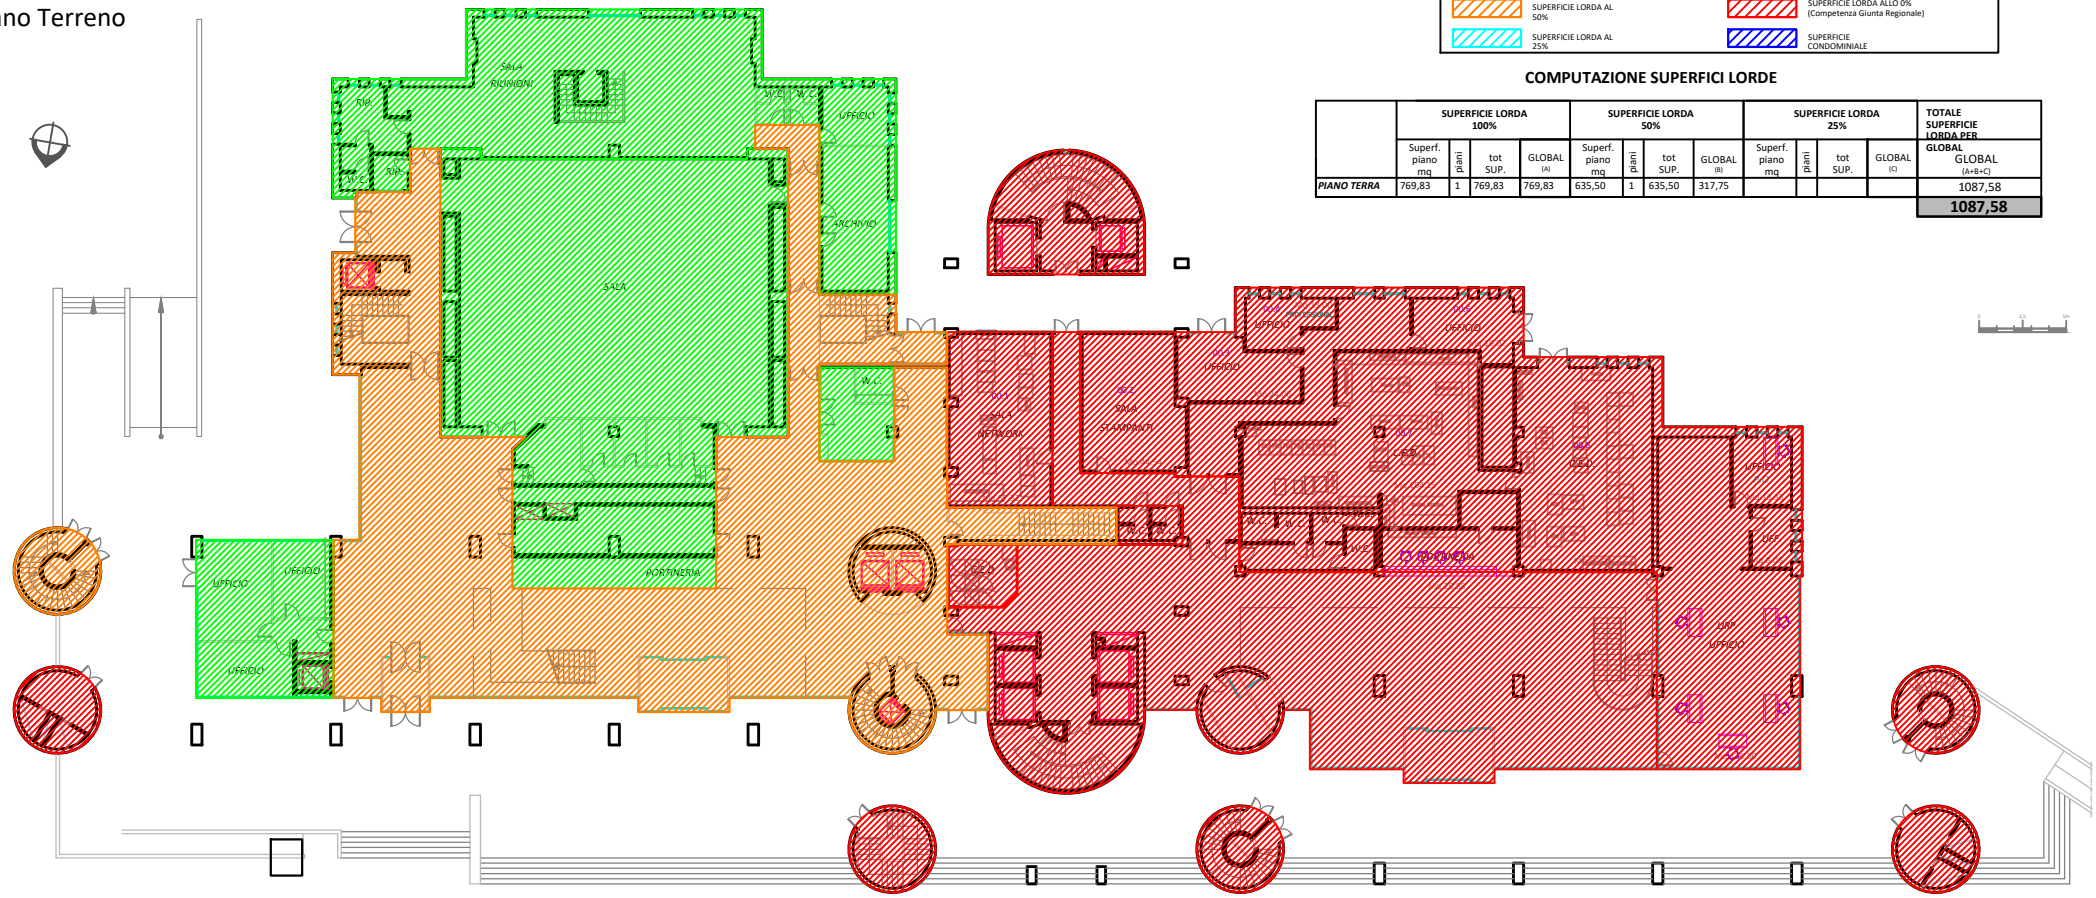

COMPUTAZIONE SUPERFICI LORDE

	SUPERFICIE LORDA 100%				SUPERFICIE LORDA 50%				SUPERFICIE LORDA 25%				TOTALE SUPERFICIE LORDA PER GLOBAL
	Superf. piano mq	piani	tot SUP.	GLOBAL (A)	Superf. piano mq	piani	tot SUP.	GLOBAL (B)	Superf. piano mq	piani	tot SUP.	GLOBAL (C)	GLOBAL (A+B+C)
PIANO TERRA	769,83	1	769,83	769,83	635,50	1	635,50	317,75					1087,58
													1087,58

RegioneEmiliaRomagna	BOLOGNA - VIALE ALDO MORO 50/52	1_05	SUPERFICI DI COMPETENZA ASSEMBLEA LEGISLATIVA

Piano Ammezzato

LEGENDA

- SUPERFICIE LORDA AL 100%
- SUPERFICIE LORDA AL 50%
- SUPERFICIE LORDA AL 25%
- SUPERFICIE LORDA ALLO 0% (Competenza Giunta Regionale)
- SUPERFICIE CONDOMINIALE

COMPUTAZIONE SUPERFICI LORDE

	SUPERFICIE LORDA 100%				SUPERFICIE LORDA 50%				SUPERFICIE LORDA 25%				TOTALE SUPERFICIE LORDA PER GLOBAL
	Superf. piano mq	piani	tot SUP.	GLOBAL (A)	Superf. piano mq	piani	tot SUP.	GLOBAL (B)	Superf. piano mq	piani	tot SUP.	GLOBAL (C)	GLOBAL (A+B+C)
AMMEZZATO	822,31	1	822,31	822,31	1103,55	1	1103,55	551,77					1.374,08
													1.374,08

RegioneEmiliaRomagna	BOLOGNA - VIALE ALDO MORO 50/52	1_05	SUPERFICI DI COMPETENZA ASSEMBLEA LEGISLATIVA

Piani 1 - 3 (totale 7 piani)

LEGENDA

- SUPERFICIE LORDA AL 100%
- SUPERFICIE LORDA AL 50%
- SUPERFICIE LORDA AL 25%
- SUPERFICIE LORDA ALLO 0% (Competenza Giunta Regionale)
- SUPERFICIE CONDOMINIALE

COMPUTAZIONE SUPERFICI LORDE

	SUPERFICIE LORDA 100%				SUPERFICIE LORDA 50%				SUPERFICIE LORDA 25%				TOTALE SUPERFICIE LORDA PER GLOBAL
	Superf. piano mq	piani	tot SUP.	GLOBAL (A)	Superf. piano mq	piani	tot SUP.	GLOBAL (B)	Superf. piano mq	piani	tot SUP.	GLOBAL (C)	GLOBAL (A+B+C)
PIANI 1 - 3	1399,45	3	4198,35	4198,35	292,76	3	878,28	439,14					4637,49
													4.637,49

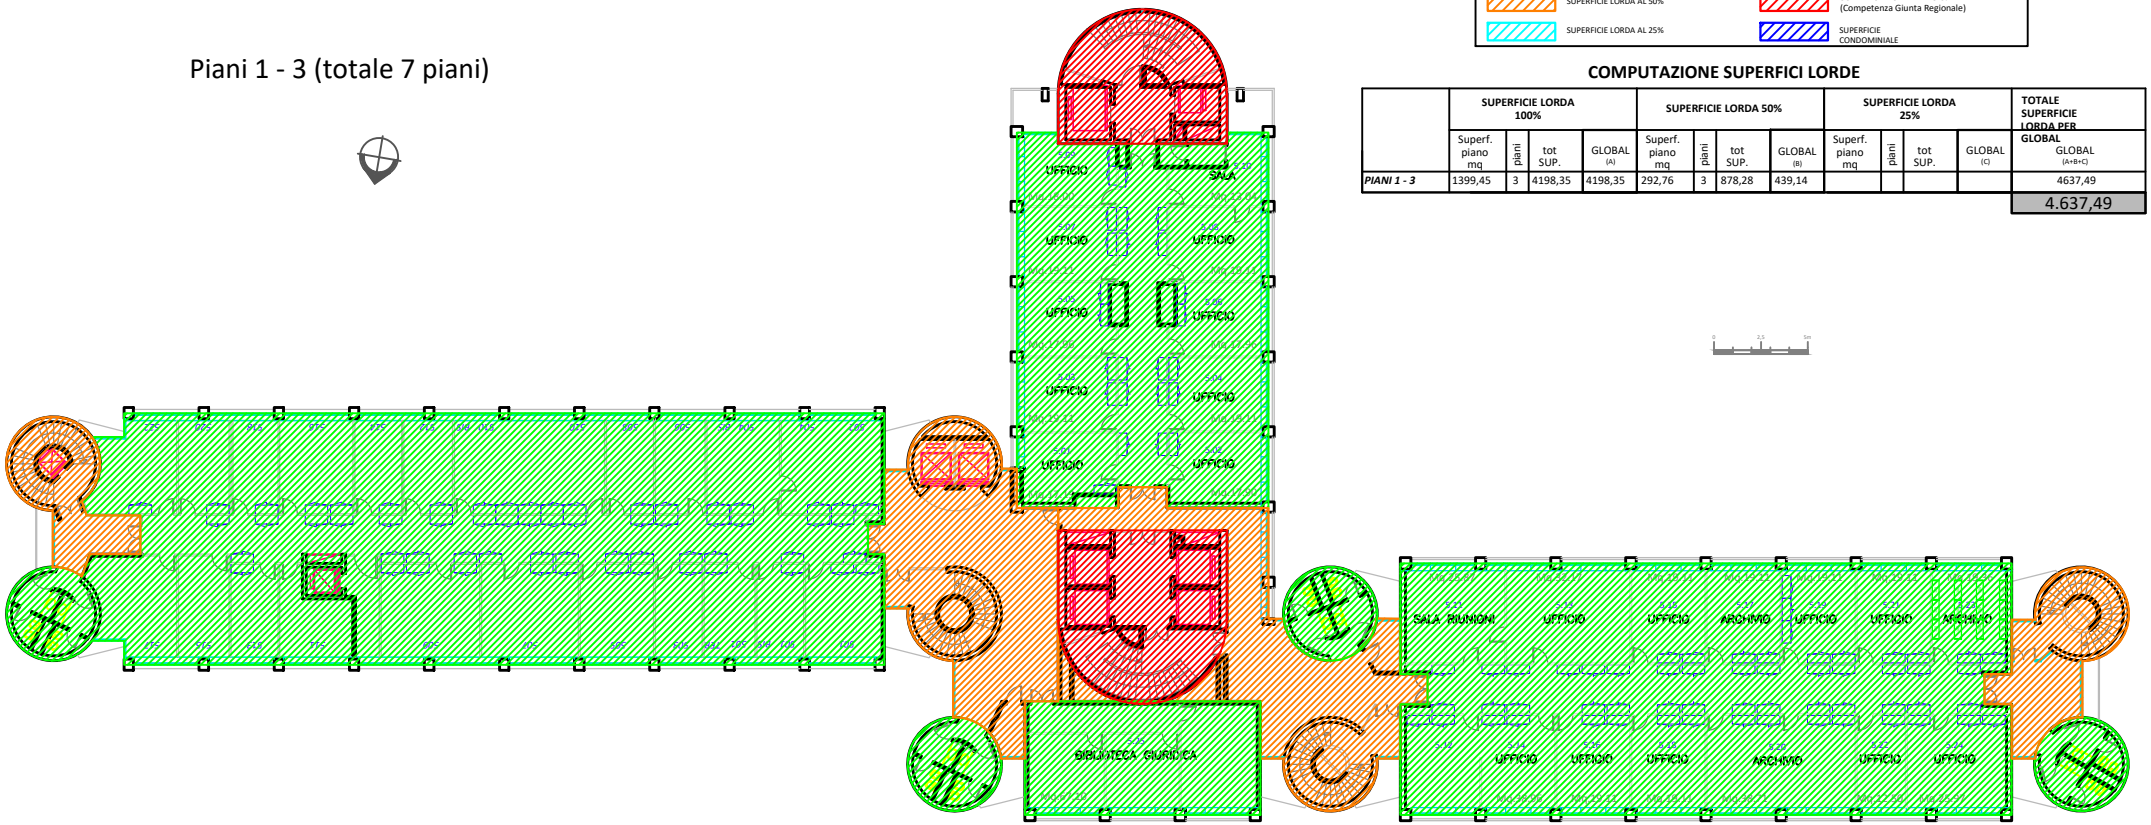

RegioneEmiliaRomagna	BOLOGNA - VIALE ALDO MORO 50/52	1_05	SUPERFICI DI COMPETENZA ASSEMBLEA LEGISLATIVA

Piano 4 (totale 7 piani)

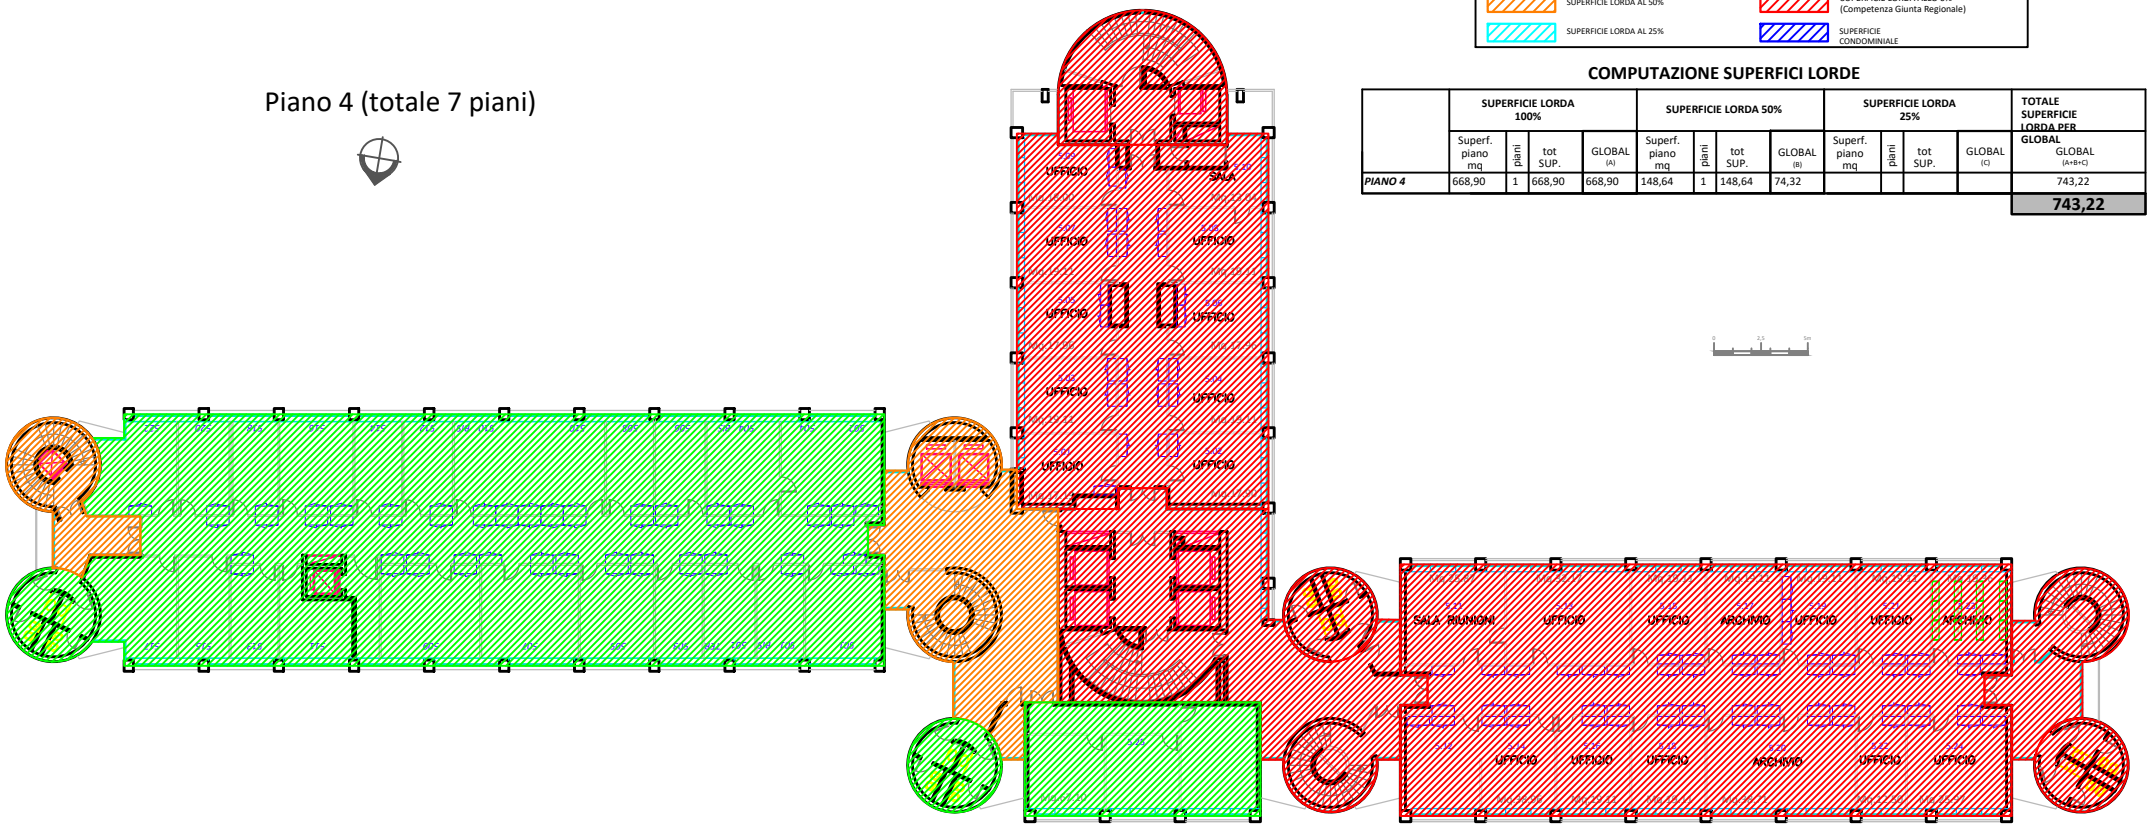

COMPUTAZIONE SUPERFICI LORDE

	SUPERFICIE LORDA 100%				SUPERFICIE LORDA 50%				SUPERFICIE LORDA 25%				TOTALE SUPERFICIE LORDA PER GLOBAL
	Superf. piano mq	piani	tot SUP.	GLOBAL (A)	Superf. piano mq	piani	tot SUP.	GLOBAL (B)	Superf. piano mq	piani	tot SUP.	GLOBAL (C)	GLOBAL (A+B+C)
PIANO 4	668,90	1	668,90	668,90	148,64	1	148,64	74,32					743,22
													743,22

RegioneEmiliaRomagna	BOLOGNA - VIALE ALDO MORO 50/52	1_05	SUPERFICI DI COMPETENZA ASSEMBLEA LEGISLATIVA

Piani 5 - 7 (totale 7 piani)

LEGENDA

- SUPERFICIE LORDA AL 100%
- SUPERFICIE LORDA AL 50%
- SUPERFICIE LORDA AL 25%
- SUPERFICIE LORDA ALLO 0% (Competenza Giunta Regionale)
- SUPERFICIE CONDOMINIALE

COMPUTAZIONE SUPERFICI LORDE

	SUPERFICIE LORDA 100%				SUPERFICIE LORDA 50%				SUPERFICIE LORDA 25%				TOTALE SUPERFICIE LORDA PER GLOBAL
	Superf. piano mq	piani	tot SUP.	GLOBAL (A)	Superf. piano mq	piani	tot SUP.	GLOBAL (B)	Superf. piano mq	piani	tot SUP.	GLOBAL (C)	GLOBAL (A+B+C)
PIANO 5, 6, 7	592,97	3	1778,91	1778,91	148,64	3	445,92	222,96					2.001,87
													2.001,87

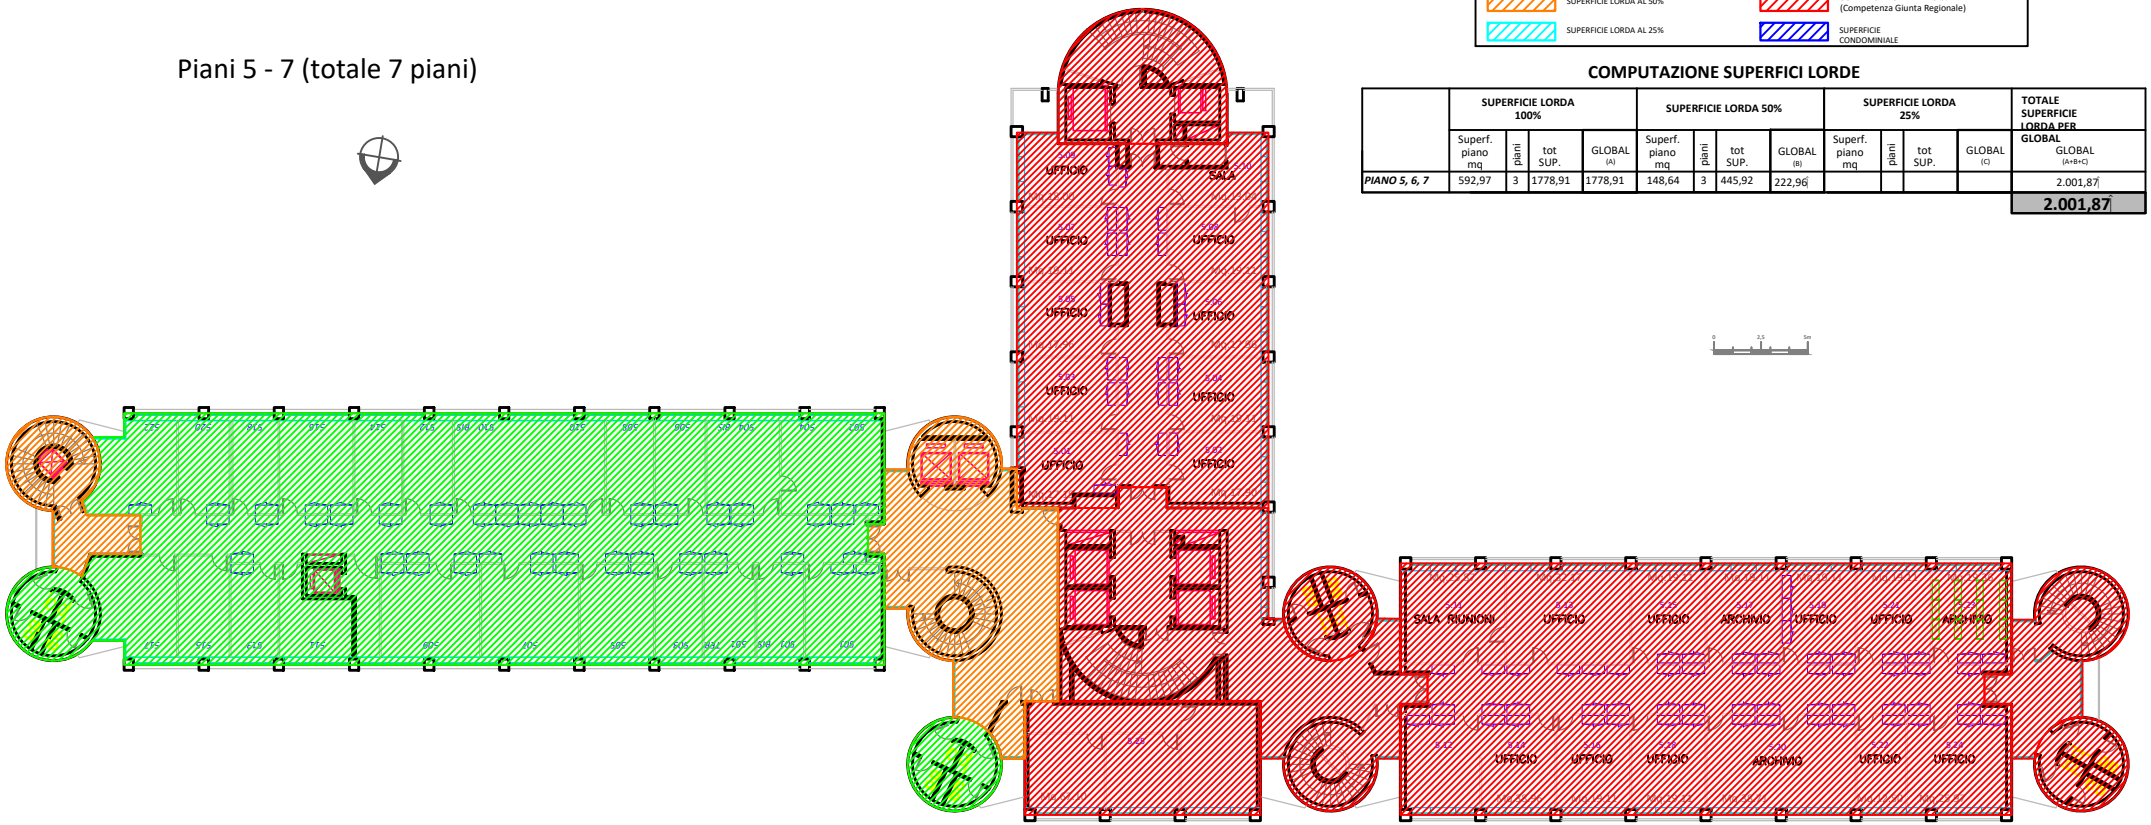

SUPERFICI DI COMPETENZA ASSEMBLEA LEGISLATIVA

Livello 9

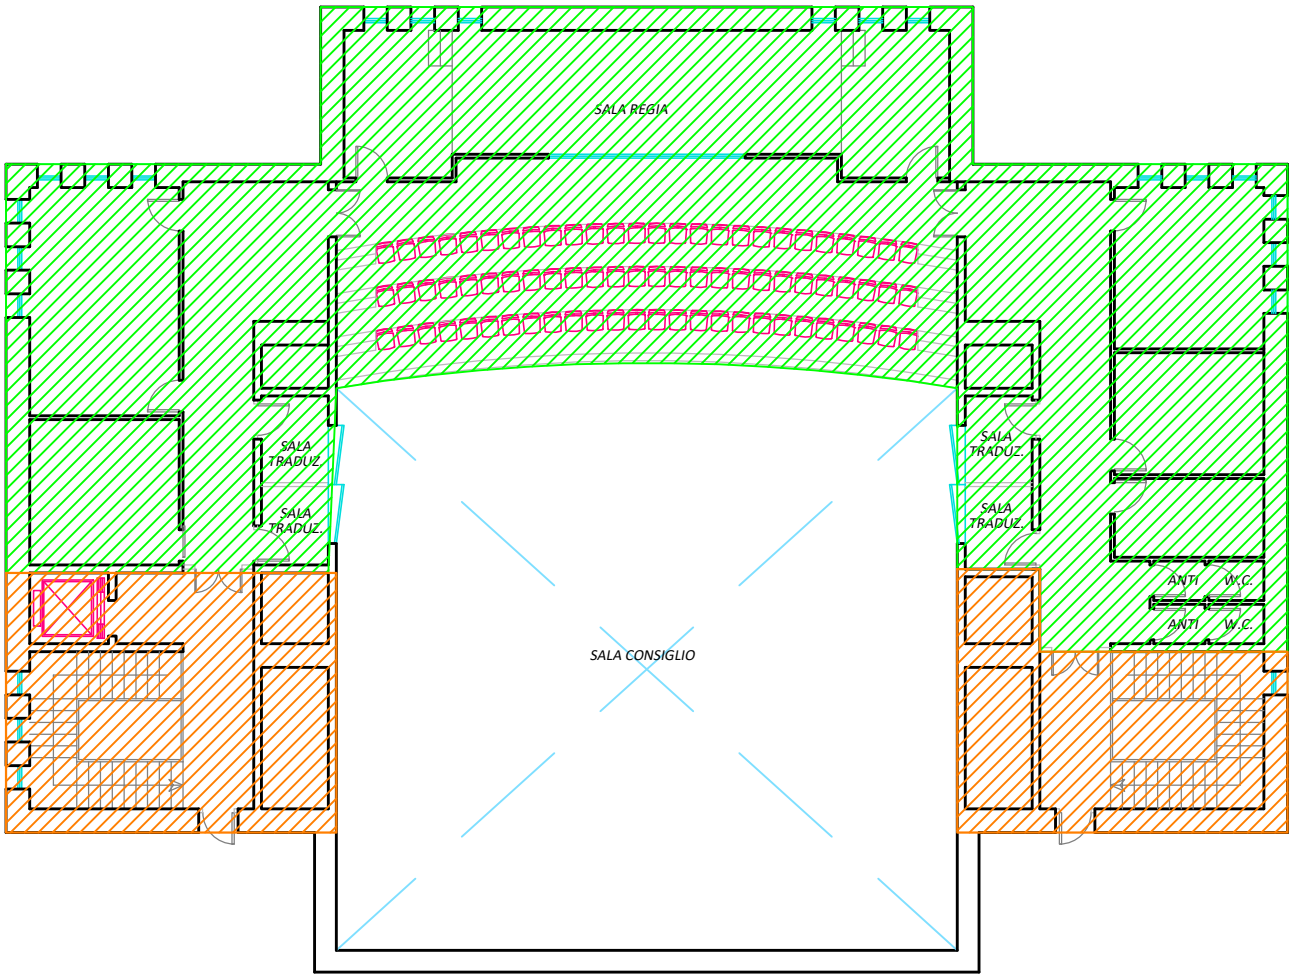

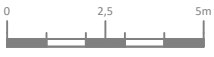

LEGENDA

- SUPERFICIE LORDA AL 100%
- SUPERFICIE LORDA AL 50%
- SUPERFICIE LORDA AL 25%
- SUPERFICIE LORDA ALLO 0% (Competenza Giunta Regionale)
- SUPERFICIE CONDOMINIALE

COMPUTAZIONE SUPERFICI LORDE

	SUPERFICIE LORDA 100%				SUPERFICIE LORDA 50%				SUPERFICIE LORDA 25%				TOTALE SUPERFICIE LORDA PER GLOBAL
	Superf. piano mq	piani	tot SUP.	GLOBAL (A)	Superf. piano mq	piani	tot SUP.	GLOBAL (B)	Superf. piano mq	piani	tot SUP.	GLOBAL (C)	GLOBAL (A+B+C)
LIVELLO 9	336,33	1	336,33	336,33	98,49	1	98,49	49,25					385,58
													385,58

SUPERFICI DI COMPETENZA ASSEMBLEA LEGISLATIVA

Piani 8 - 17 (totale 10 piani)

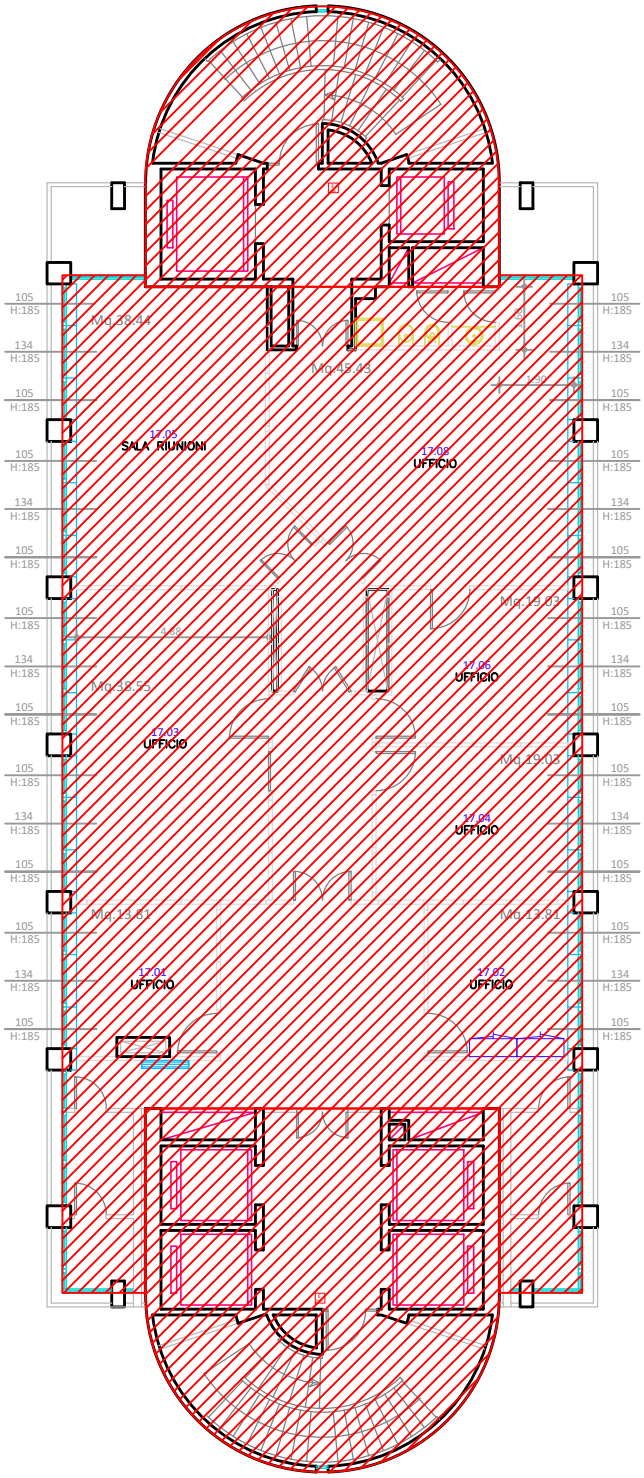

LEGENDA

- SUPERFICIE LORDA AL 100%
- SUPERFICIE LORDA AL 50%
- SUPERFICIE LORDA AL 25%
- SUPERFICIE LORDA ALLO 0% (Competenza Giunta Regionale)
- SUPERFICIE CONDOMINIALE

COMPUTAZIONE SUPERFICI LORDE

	SUPERFICIE LORDA 100%				SUPERFICIE LORDA 50%				SUPERFICIE LORDA 25%				TOTALE SUPERFICIE LORDA PER GLOBAL
	Superf. piano mq	piani	tot SUP.	GLOBAL (A)	Superf. piano mq	piani	tot SUP.	GLOBAL (B)	Superf. piano mq	piani	tot SUP.	GLOBAL (C)	GLOBAL (A+B+C)
PIANI 8-17	472,83	1	0	0	472,83	1	0	0	472,83				0
													0

RegioneEmiliaRomagna

BOLOGNA - VIALE ALDO MORO 50/52 | 1_05

Secondo Piano Interrato

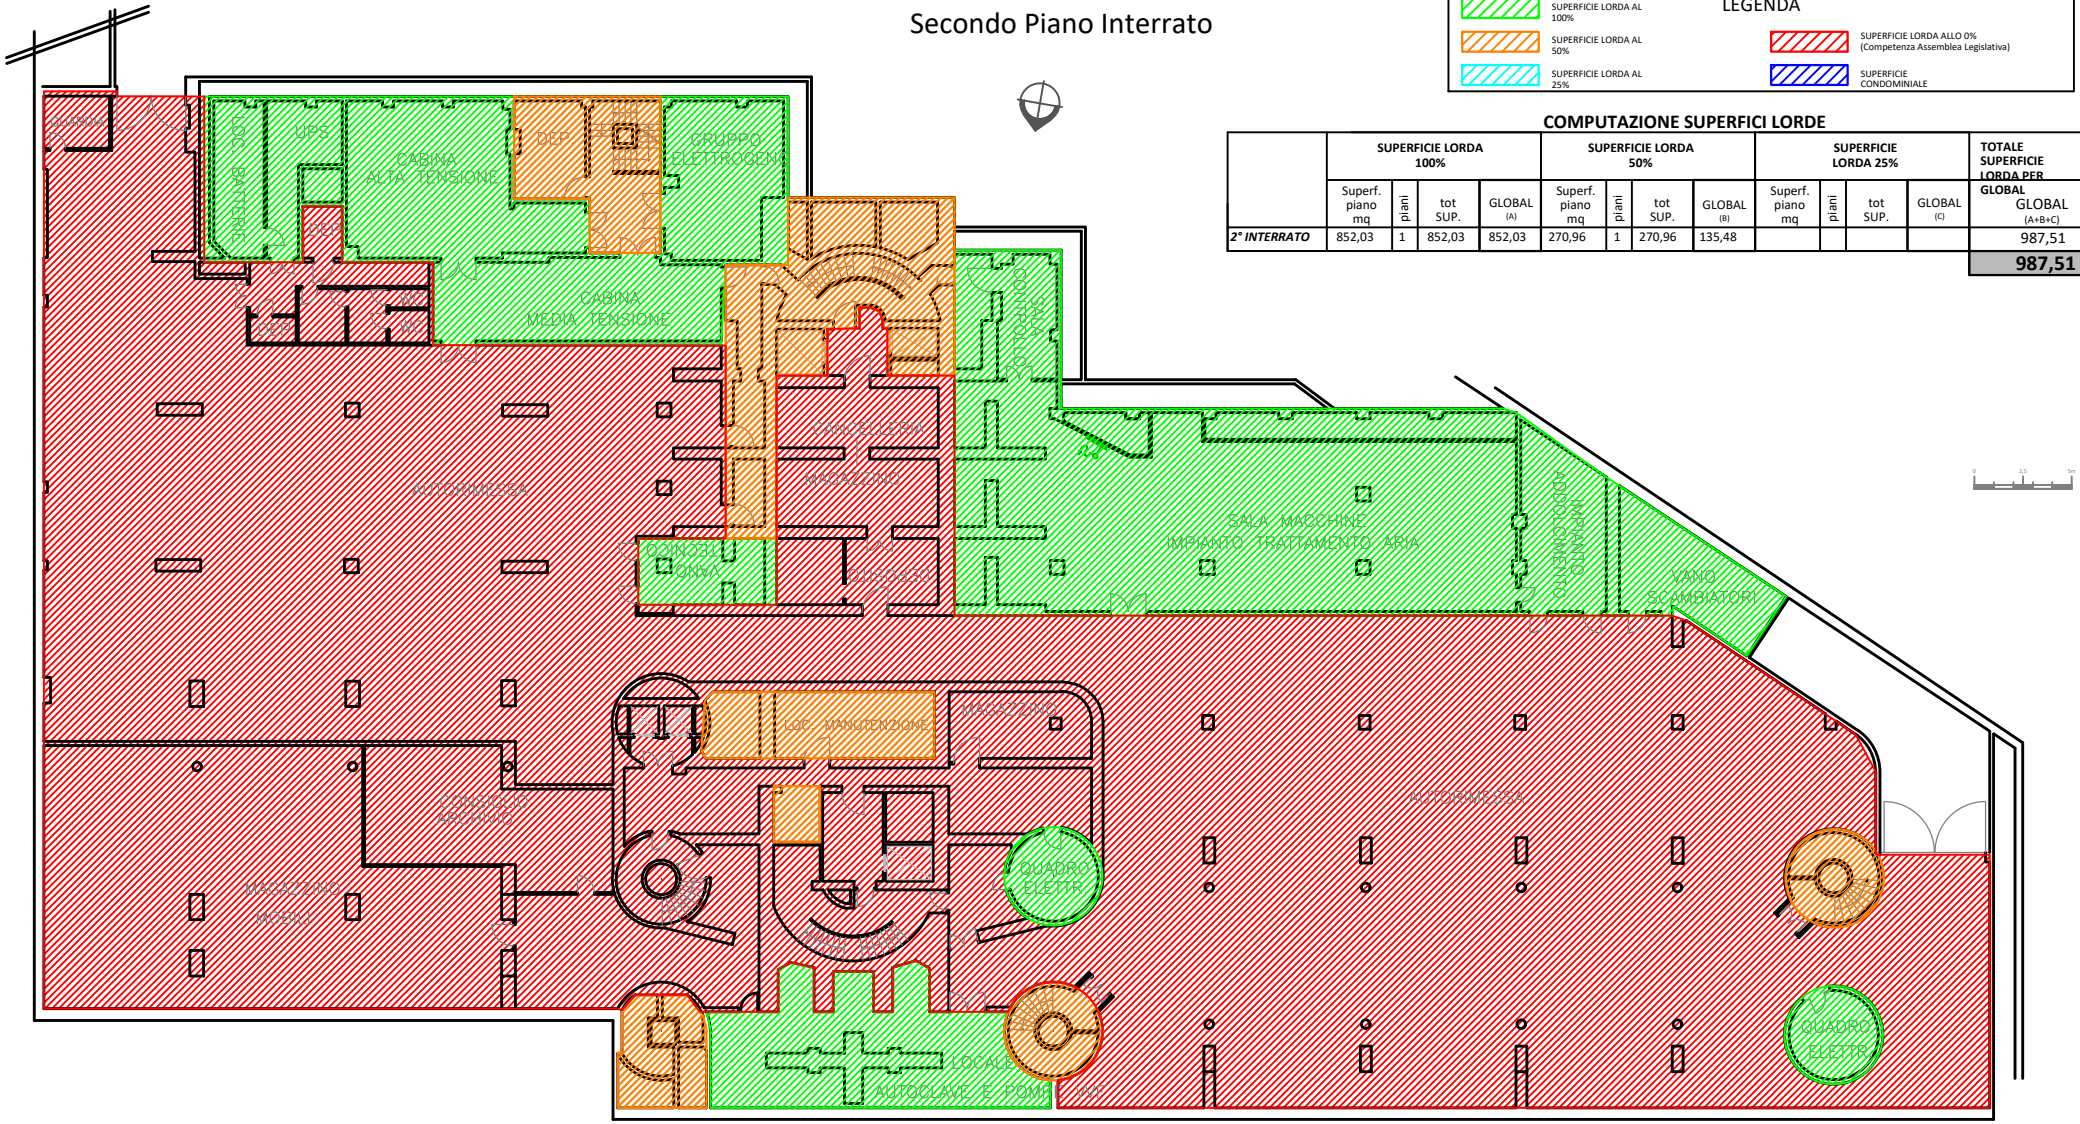

COMPUTAZIONE SUPERFICI LORDE

	SUPERFICIE LORDA 100%				SUPERFICIE LORDA 50%				SUPERFICIE LORDA 25%				TOTALE SUPERFICIE LORDA PER GLOBAL
	Superf. piano mq	piani	tot SUP.	GLOBAL (A)	Superf. piano mq	piani	tot SUP.	GLOBAL (B)	Superf. piano mq	piani	tot SUP.	GLOBAL (C)	GLOBAL (A+B+C)
2° INTERRATO	852,03	1	852,03	852,03	270,96	1	270,96	135,48					987,51
													987,51

RegioneEmiliaRomagna | BOLOGNA - VIALE ALDO MORO 50/52 | 1_05

Primo Piano interrato

COMPUTAZIONE SUPERFICI LORDE

	SUPERFICIE LORDA 100%				SUPERFICIE LORDA 50%				SUPERFICIE LORDA 25%				TOTALE SUPERFICIE LORDA PER GLOBAL
	Superf. piano mq	piani	tot SUP.	GLOBAL (A)	Superf. piano mq	piani	tot SUP.	GLOBAL (B)	Superf. piano mq	piani	tot SUP.	GLOBAL (C)	GLOBAL (A+B+C)
1° INTERRATO	135,59	1	135,59	135,59	3.173,98	1	3.173,98	1.586,99					1.722,58
													1.722,58

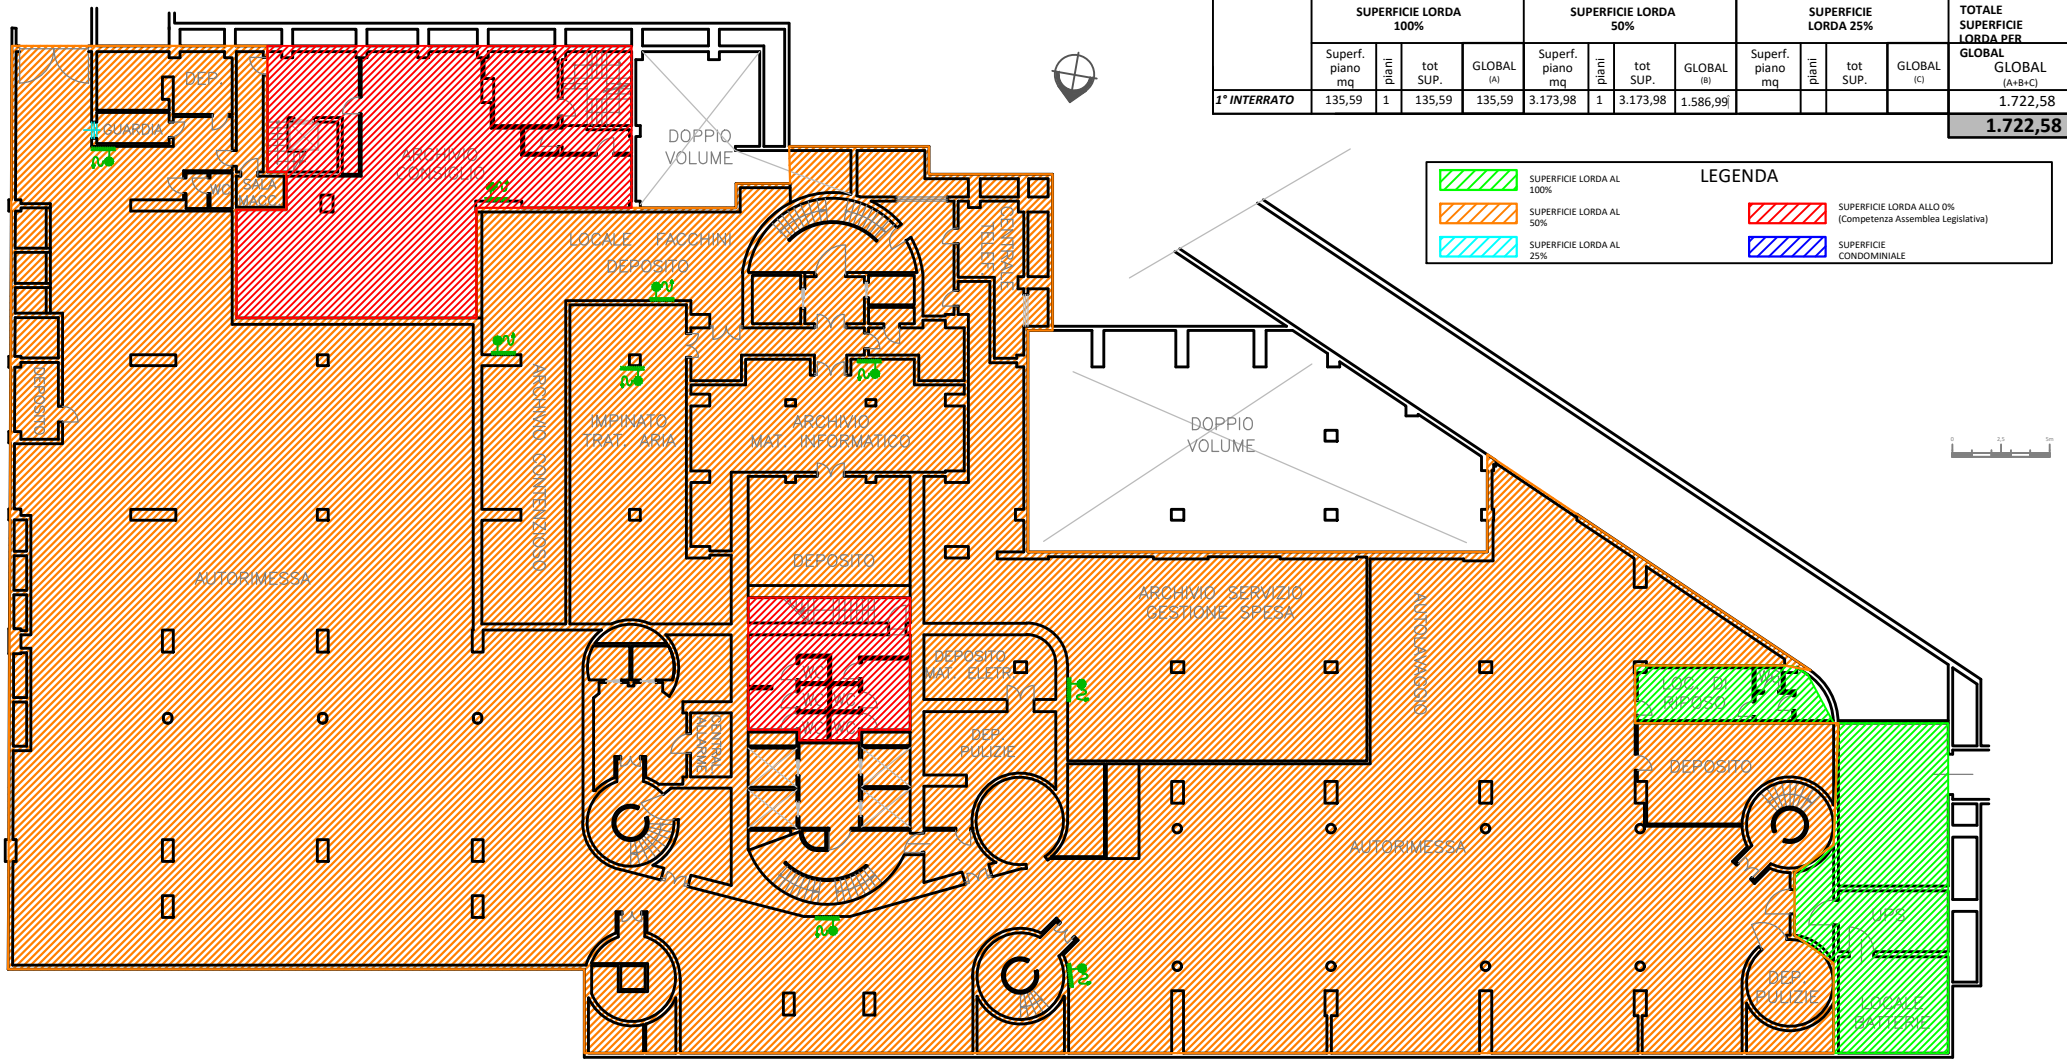

RegioneEmiliaRomagna | BOLOGNA - VIALE ALDO MORO 50/52 | 1_05

Piano Terreno

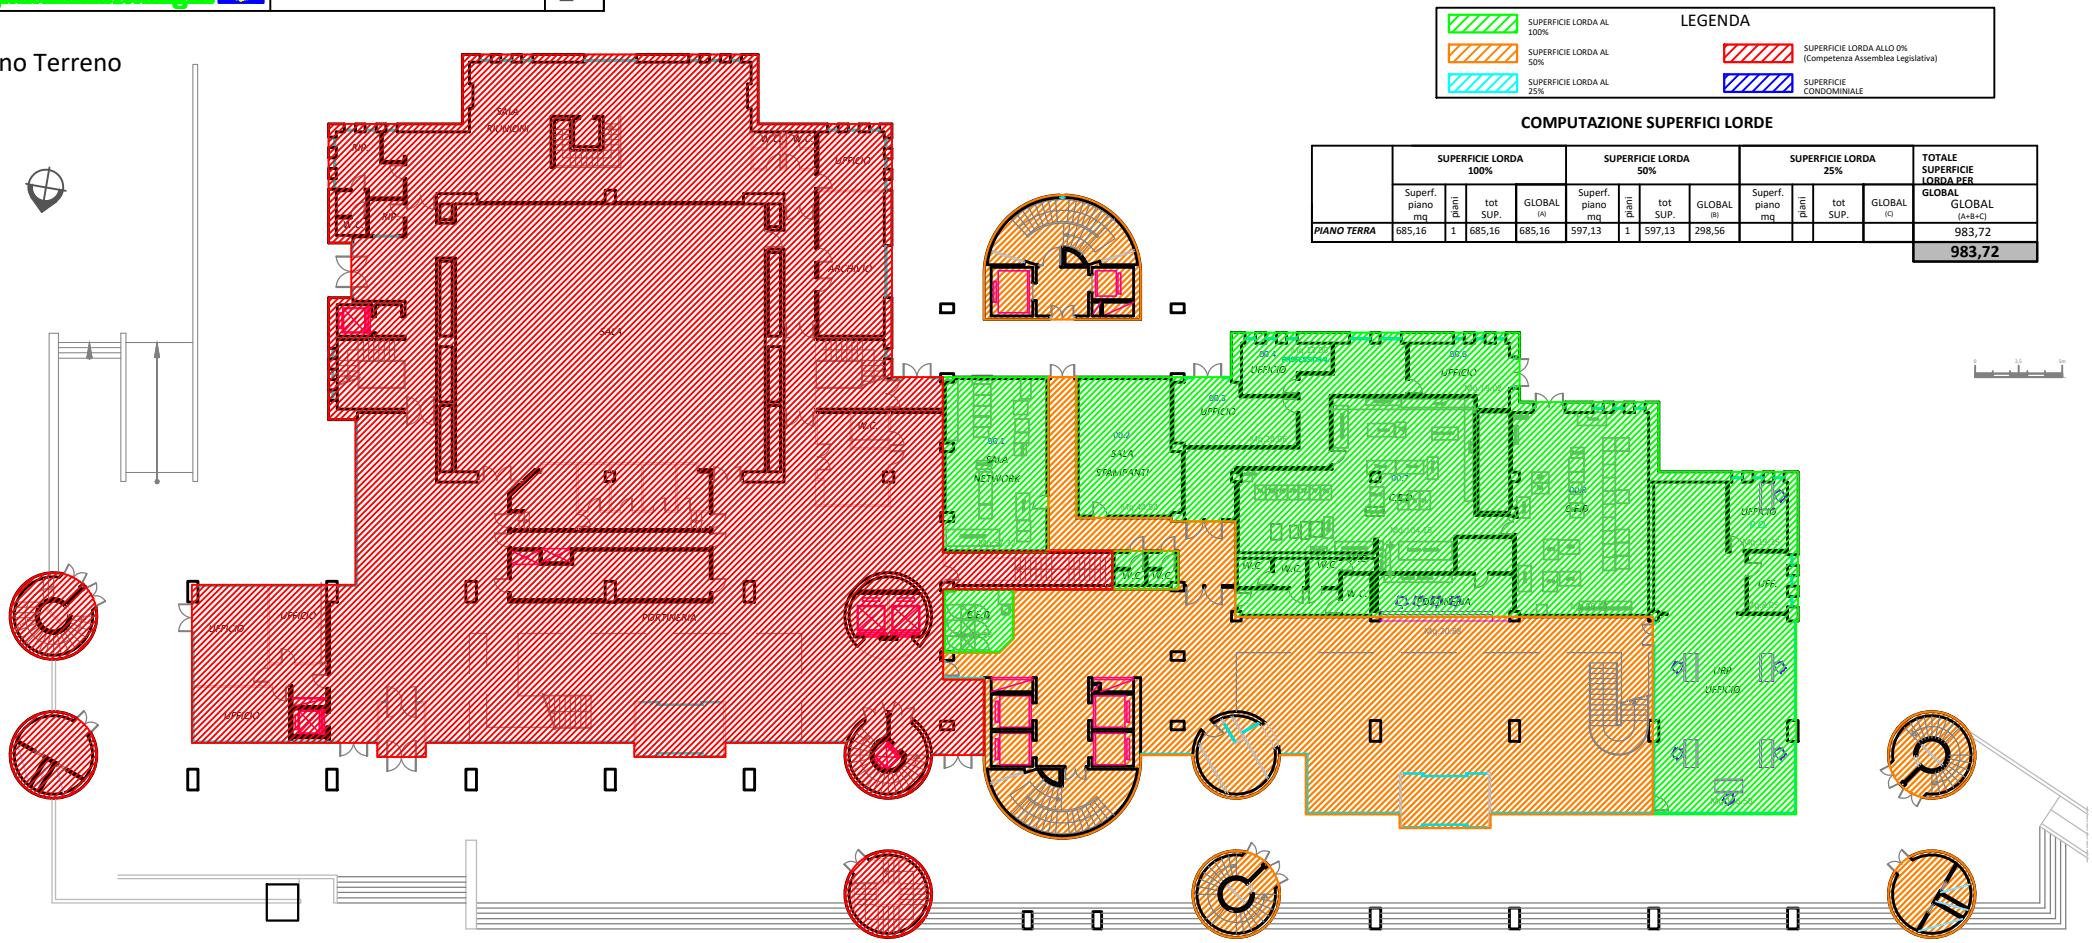

COMPUTAZIONE SUPERFICI LORDE

	SUPERFICIE LORDA 100%				SUPERFICIE LORDA 50%				SUPERFICIE LORDA 25%				TOTALE SUPERFICIE LORDA PER GLOBAL
	Superf. piano mq	piani	tot SUP.	GLOBAL (A)	Superf. piano mq	piani	tot SUP.	GLOBAL (B)	Superf. piano mq	piani	tot SUP.	GLOBAL (C)	GLOBAL (A+B+C)
PIANO TERRA	685,16	1	685,16	685,16	597,13	1	597,13	298,56					983,72
													983,72

RegioneEmiliaRomagna

BOLOGNA - VIALE ALDO MORO 50/52 | 1_05

Piano Ammezzato

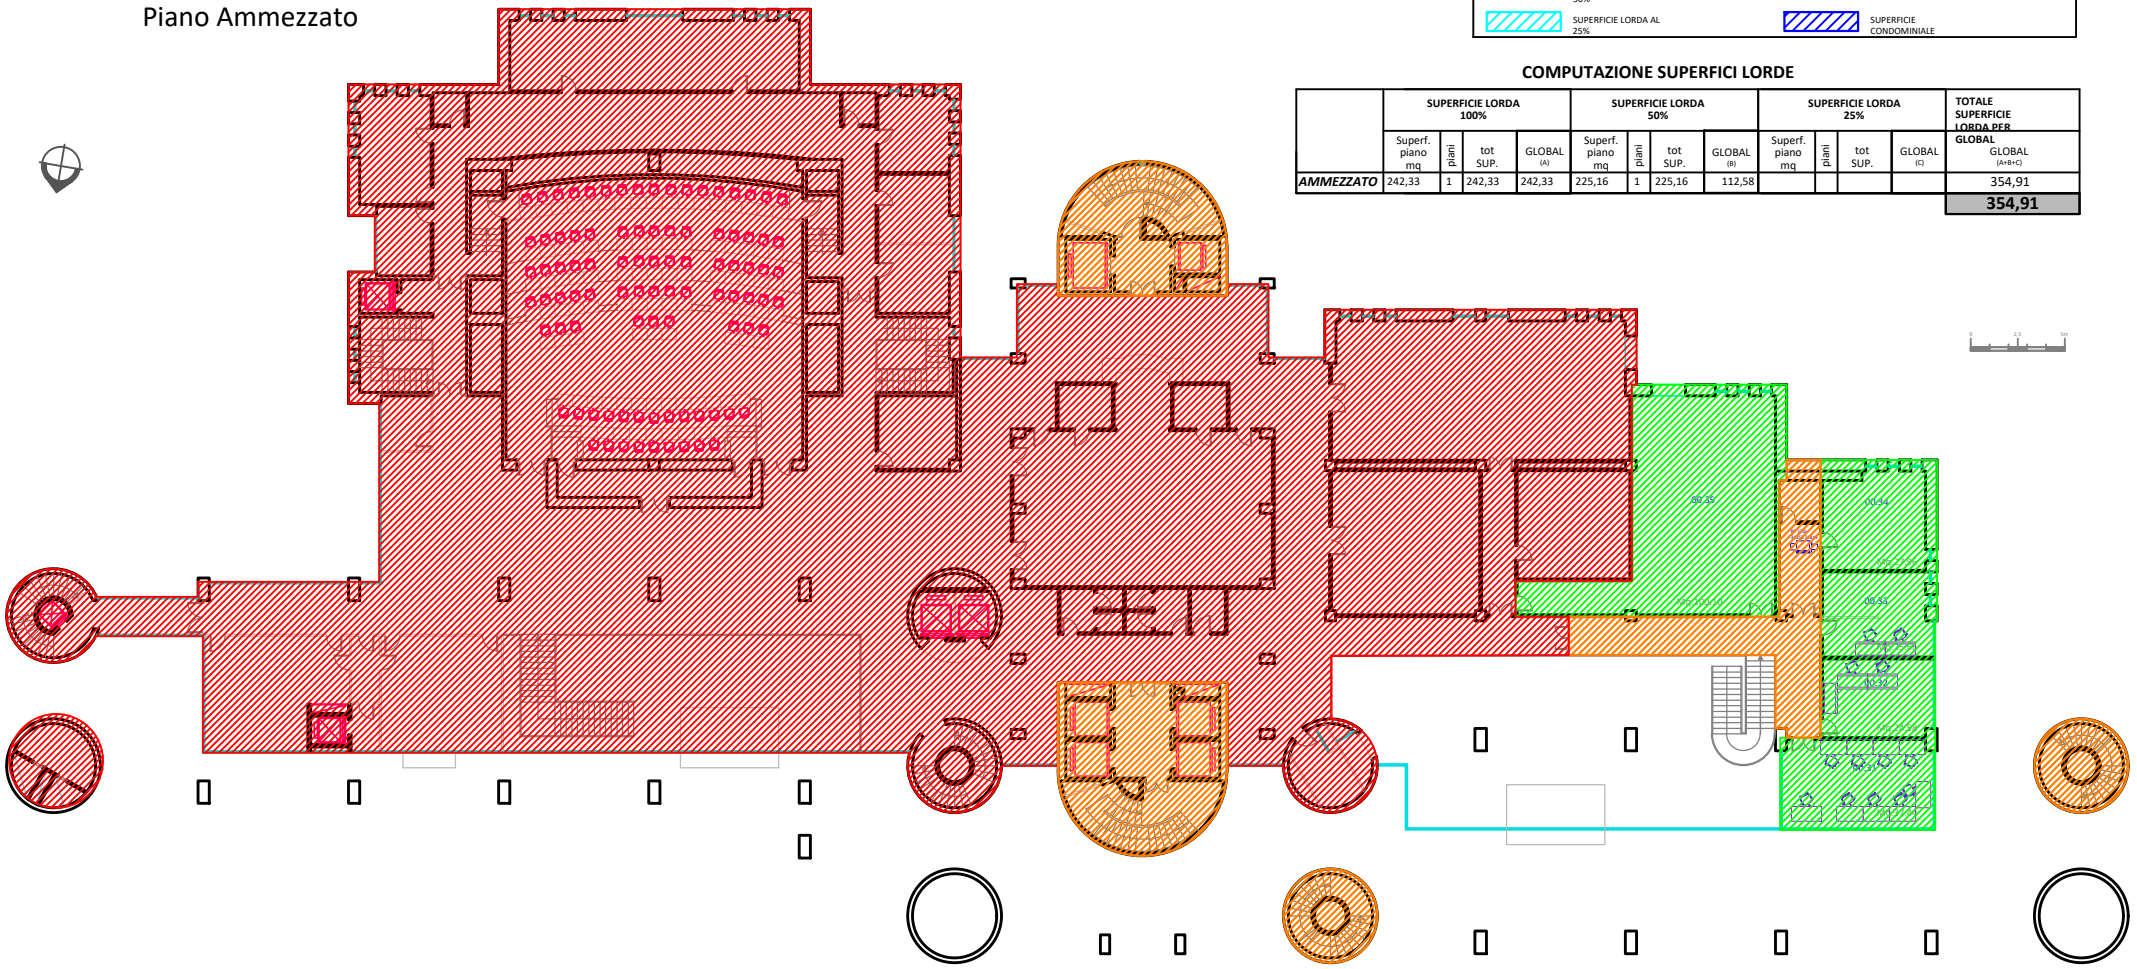

COMPUTAZIONE SUPERFICI LORDE

	SUPERFICIE LORDA 100%				SUPERFICIE LORDA 50%				SUPERFICIE LORDA 25%				TOTALE SUPERFICIE LORDA PER GLOBAL
	Superf. piano mq	piani	tot SUP.	GLOBAL (A)	Superf. piano mq	piani	tot SUP.	GLOBAL (B)	Superf. piano mq	piani	tot SUP.	GLOBAL (C)	GLOBAL (A+B+C)
AMMEZZATO	242,33	1	242,33	242,33	225,16	1	225,16	112,58					354,91
													354,91

RegioneEmiliaRomagna	BOLOGNA - VIALE ALDO MORO 50/52	1_05

Piani 1 - 3 (totale 7 piani)

LEGENDA

- SUPERFICIE LORDA AL 100%
- SUPERFICIE LORDA AL 50%
- SUPERFICIE LORDA AL 25%
- SUPERFICIE LORDA ALLO 0% (Competenza Assemblea Legislativa)
- SUPERFICIE CONDOMINIALE

COMPUTAZIONE SUPERFICI LORDE

	SUPERFICIE LORDA 100%				SUPERFICIE LORDA 50%				SUPERFICIE LORDA 25%				TOTALE SUPERFICIE LORDA PER GLOBAL
	Superf. piano mq	piani	tot SUP.	GLOBAL (A)	Superf. piano mq	piani	tot SUP.	GLOBAL (B)	Superf. piano mq	piani	tot SUP.	GLOBAL (C)	GLOBAL (A+B+C)
PIANI 1 - 3		3	0	0	129,97	3	389,91	194,95					194,95
													194,95

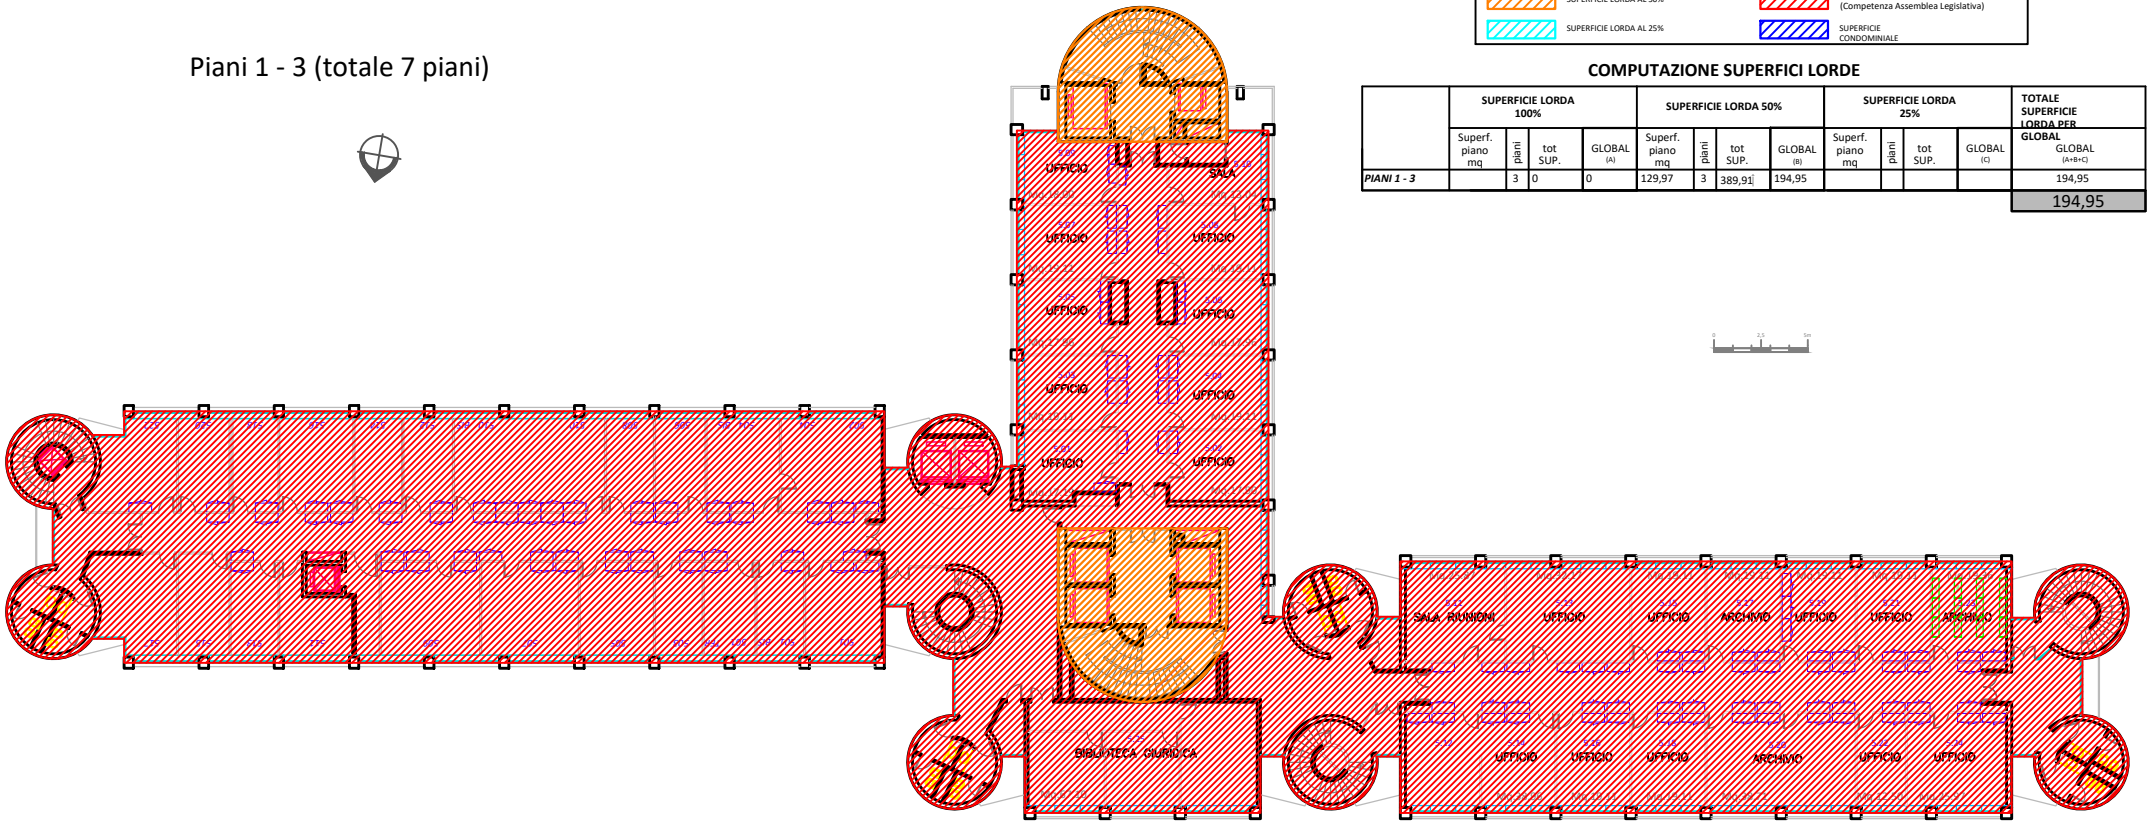

RegioneEmiliaRomagna	BOLOGNA - VIALE ALDO MORO 50/52	1_05

Piano 4 (totale 7 piani)

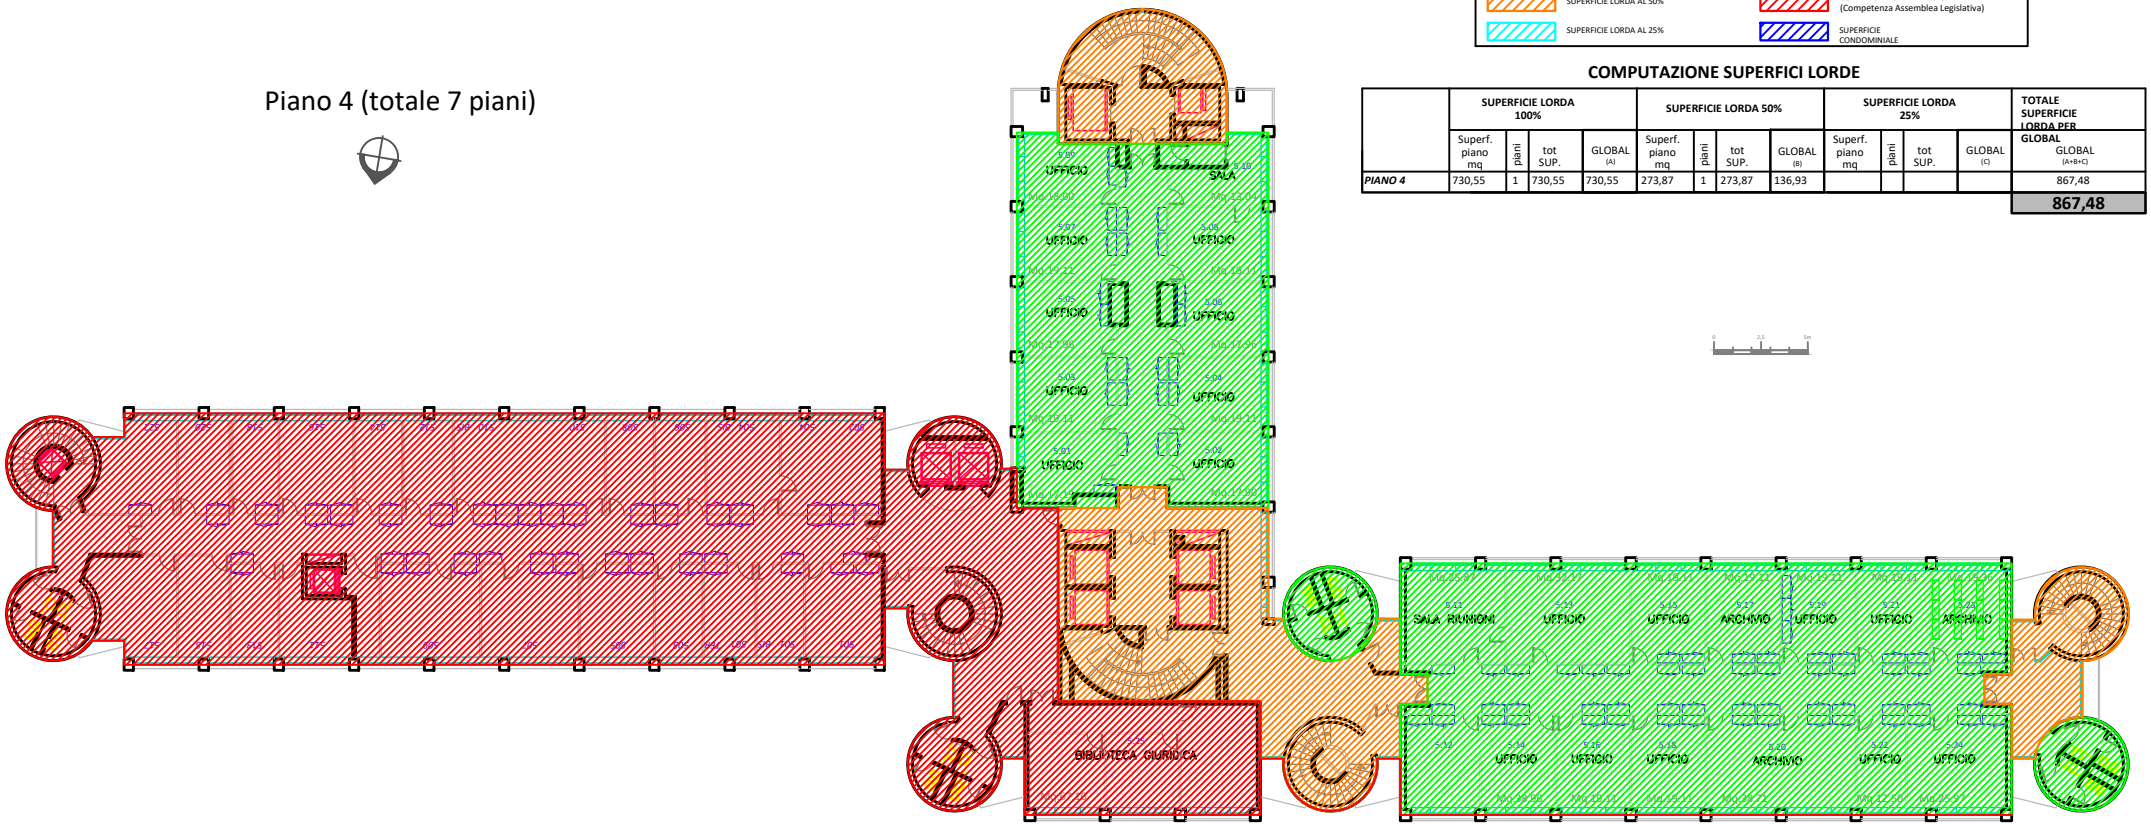

LEGENDA

- SUPERFICIE LORDA AL 100%
- SUPERFICIE LORDA AL 50%
- SUPERFICIE LORDA AL 25%
- SUPERFICIE LORDA ALLO 0% (Competenza Assemblea Legislativa)
- SUPERFICIE CONDOMINIALE

COMPUTAZIONE SUPERFICI LORDE

	SUPERFICIE LORDA 100%				SUPERFICIE LORDA 50%				SUPERFICIE LORDA 25%				TOTALE SUPERFICIE LORDA PER GLOBAL
	Superf. piano mq	piani	tot SUP.	GLOBAL (A)	Superf. piano mq	piani	tot SUP.	GLOBAL (B)	Superf. piano mq	piani	tot SUP.	GLOBAL (C)	GLOBAL (A+B+C)
PIANO 4	730,55	1	730,55	730,55	273,87	1	273,87	136,93					867,48
													867,48

RegioneEmiliaRomagna	BOLOGNA - VIALE ALDO MORO 50/52	1_05

Piani 5 - 7 (totale 7 piani)

LEGENDA

- SUPERFICIE LORDA AL 100%
- SUPERFICIE LORDA AL 50%
- SUPERFICIE LORDA AL 25%
- SUPERFICIE LORDA ALLO 0% (Competenza Assemblea Legislativa)
- SUPERFICIE CONDOMINIALE

COMPUTAZIONE SUPERFICI LORDE

	SUPERFICIE LORDA 100%				SUPERFICIE LORDA 50%				SUPERFICIE LORDA 25%				TOTALE SUPERFICIE LORDA PER GLOBAL
	Superf. piano mq	piani	tot SUP.	GLOBAL (A)	Superf. piano mq	piani	tot SUP.	GLOBAL (B)	Superf. piano mq	piani	tot SUP.	GLOBAL (C)	GLOBAL (A+B+C)
PIANO 5, 6, 7	806,48	3	2419,44	2419,44	273,87	3	821,61	410,81					2830,25
													2830,25

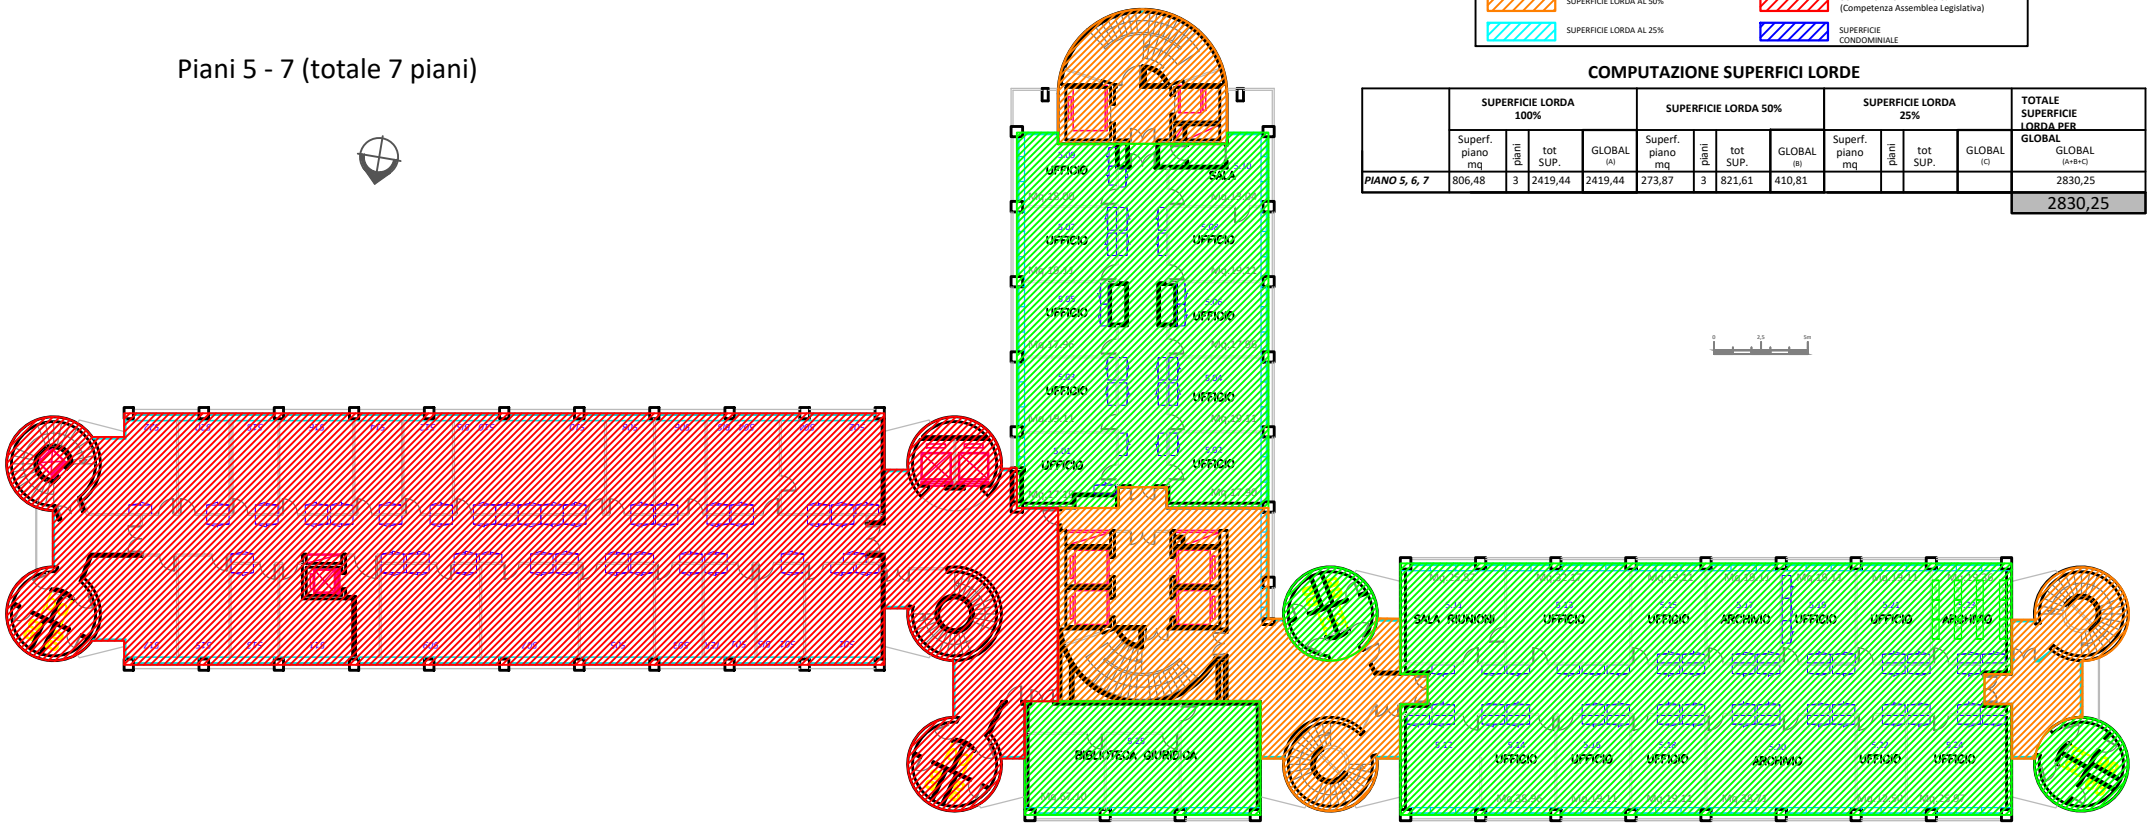

Livello 9

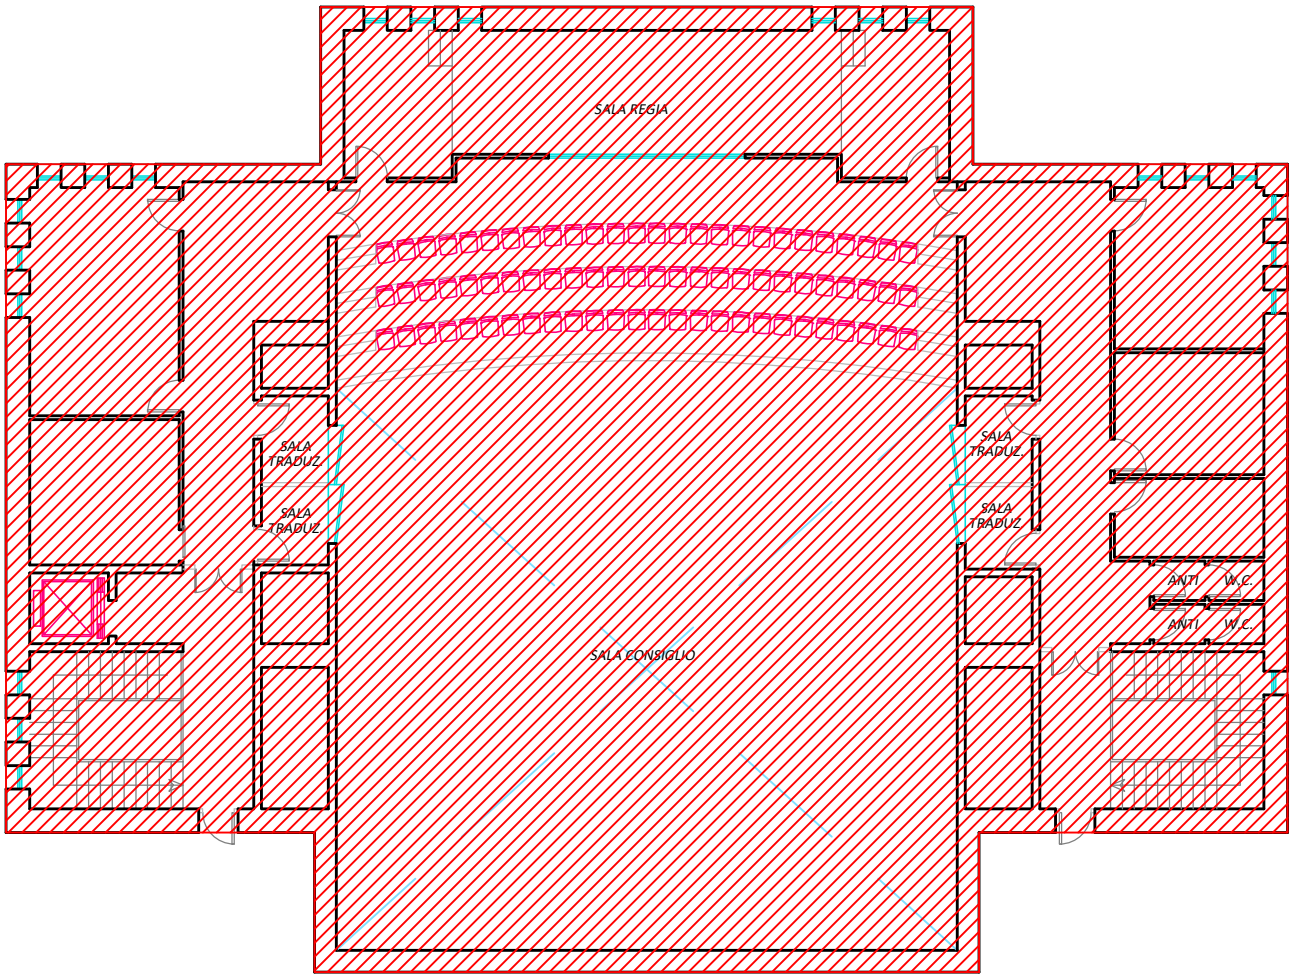

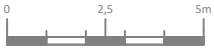

LEGENDA

- SUPERFICIE LORDA AL 100%
- SUPERFICIE LORDA AL 50%
- SUPERFICIE LORDA AL 25%
- SUPERFICIE LORDA ALLO 0% (Competenza Assemblea Legislativa)
- SUPERFICIE CONDOMINIALE

COMPUTAZIONE SUPERFICI LORDE

	SUPERFICIE LORDA 100%				SUPERFICIE LORDA 50%				SUPERFICIE LORDA 25%				TOTALE SUPERFICIE LORDA PER GLOBAL
	Superf. piano mq	piani	tot SUP.	GLOBAL (A)	Superf. piano mq	piani	tot SUP.	GLOBAL (B)	Superf. piano mq	piani	tot SUP.	GLOBAL (C)	GLOBAL (A+B+C)
LIVELLO 9		1	0	0		1	0	0					0
													0

Piani 8 - 17 (totale 10 piani)

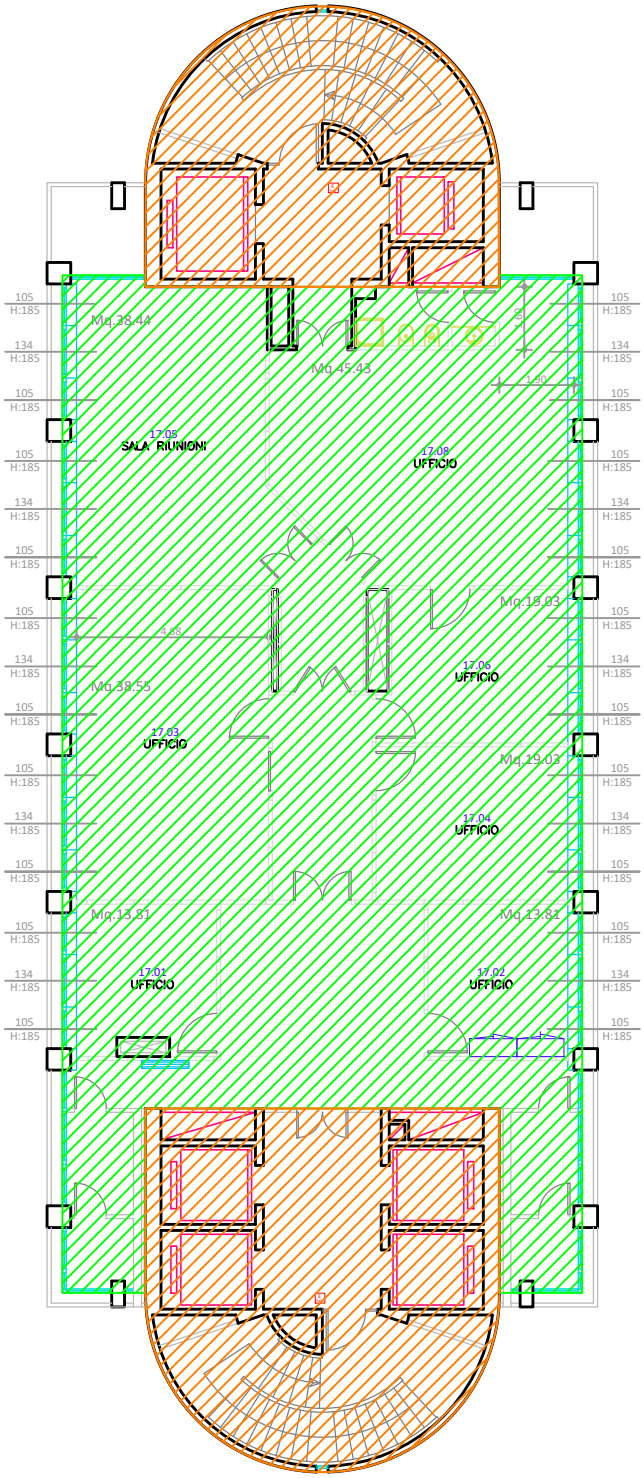

LEGENDA

- SUPERFICIE LORDA AL 100%
- SUPERFICIE LORDA AL 50%
- SUPERFICIE LORDA AL 25%
- SUPERFICIE LORDA ALLO 0% (Competenza Assemblea Legislativa)
- SUPERFICIE CONDOMINIALE

COMPUTAZIONE SUPERFICI LORDE

	SUPERFICIE LORDA 100%				SUPERFICIE LORDA 50%				SUPERFICIE LORDA 25%				TOTALE SUPERFICIE LORDA PER GLOBAL
	Superf. piano mq	piani	tot SUP.	GLOBAL (A)	Superf. piano mq	piani	tot SUP.	GLOBAL (B)	Superf. piano mq	piani	tot SUP.	GLOBAL (C)	GLOBAL (A+B+C)
PIANI 8-17	297,62	10	2976,20	2976,20	129,97	10	1299,70	649,85					3626,05
													3626,05

COMPUTAZIONE SUPERFICI LORDE

	SUPERFICIE LORDA 100%				SUPERFICIE LORDA 50%				SUPERFICIE LORDA 25%				TOTALE SUPERFICIE LORDA PER GLOBAL
	Superf. piano mq	piani	tot SUP.	GLOBAL (A)	Superf. piano mq	piani	tot SUP.	GLOBAL (B)	Superf. piano mq	piani	tot SUP.	GLOBAL (C)	GLOBAL (A+B+C)
P. TERRA					123,76	1	123,76	**61,88**					**61,88**
P. PRIMO	513,32	1	513,32	**513,32**									**513,32**
													575,20

LEGENDA

- SUPERFICIE LORDA AL 100%
- SUPERFICIE LORDA AL 50%
- SUPERFICIE LORDA AL 25%
- SUPERFICIE LORDA ALLO 0% (INTERVENTI EXTRA-CANONE)
- SUPERFICIE CONDOMINIALE

Piano Terra

Scala 1:200

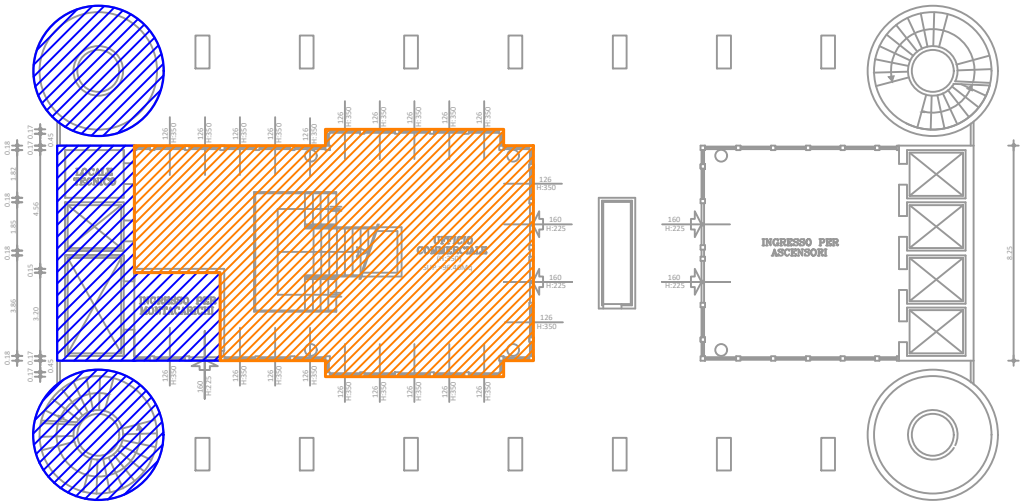

CIVICO 66 CIVICO 64

Piano Primo

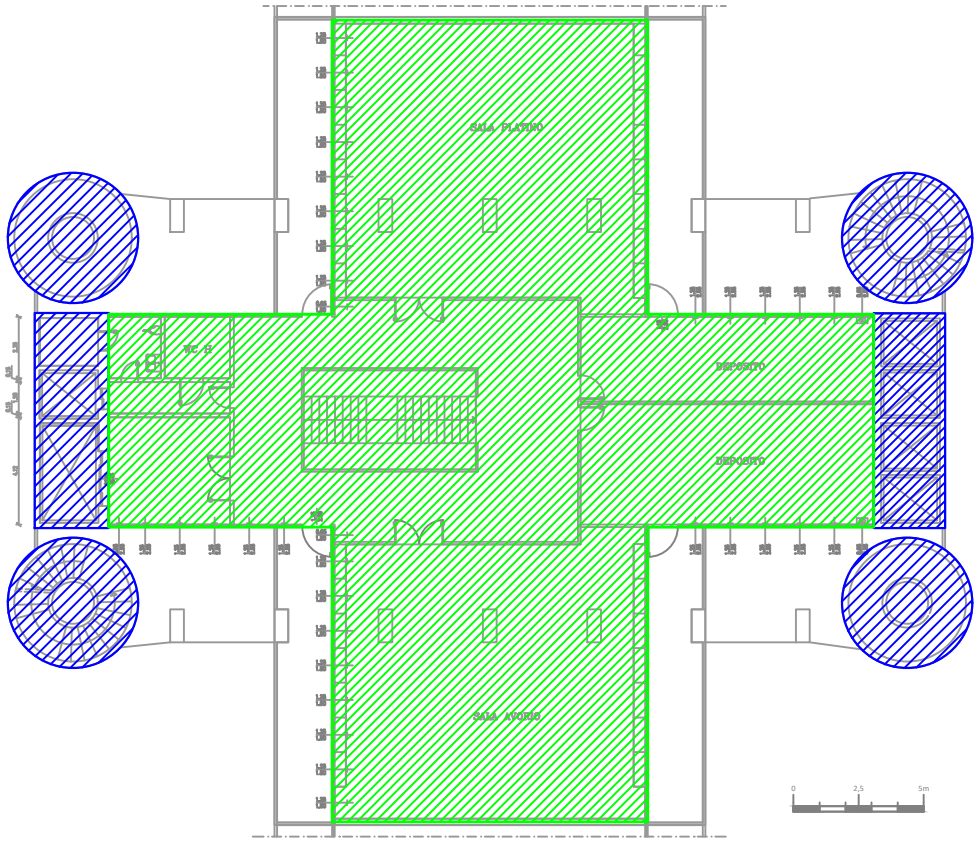

Piano Terra

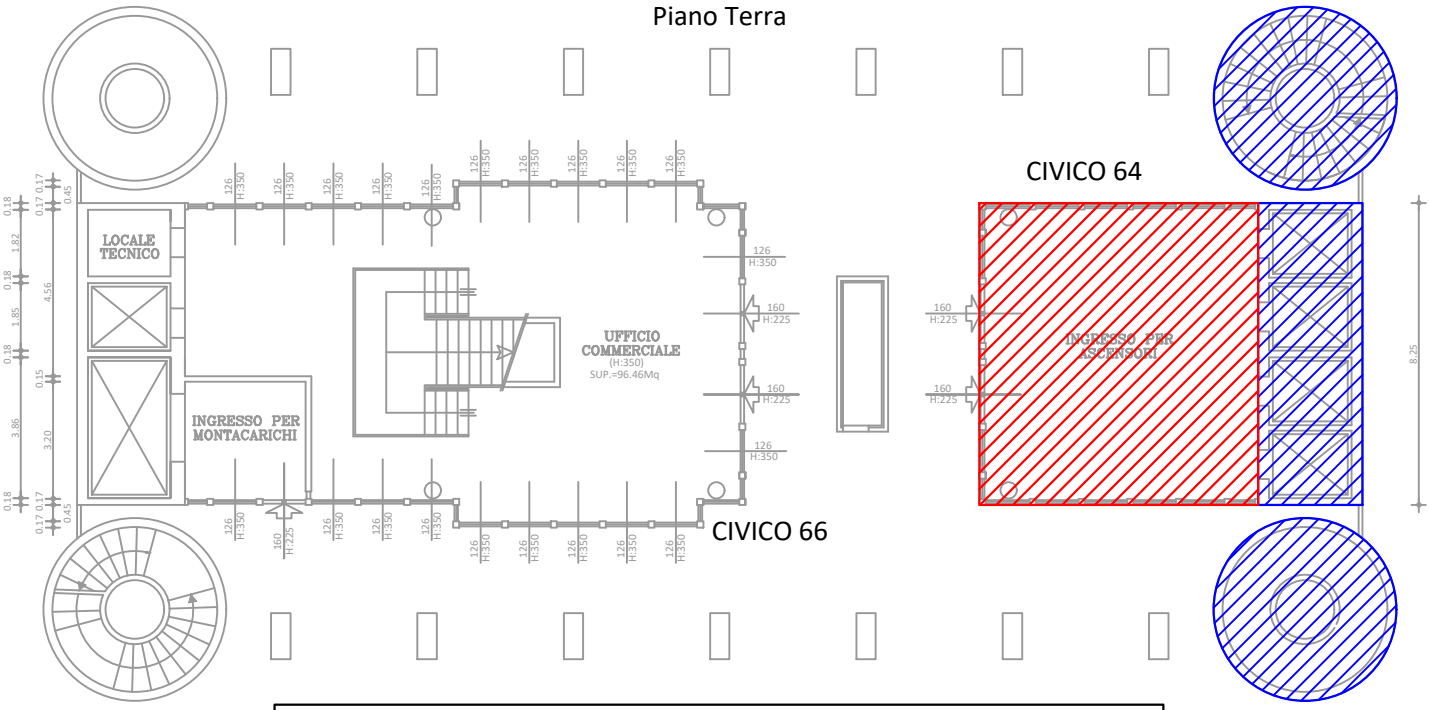

Piano Tipo

Scala 1:200

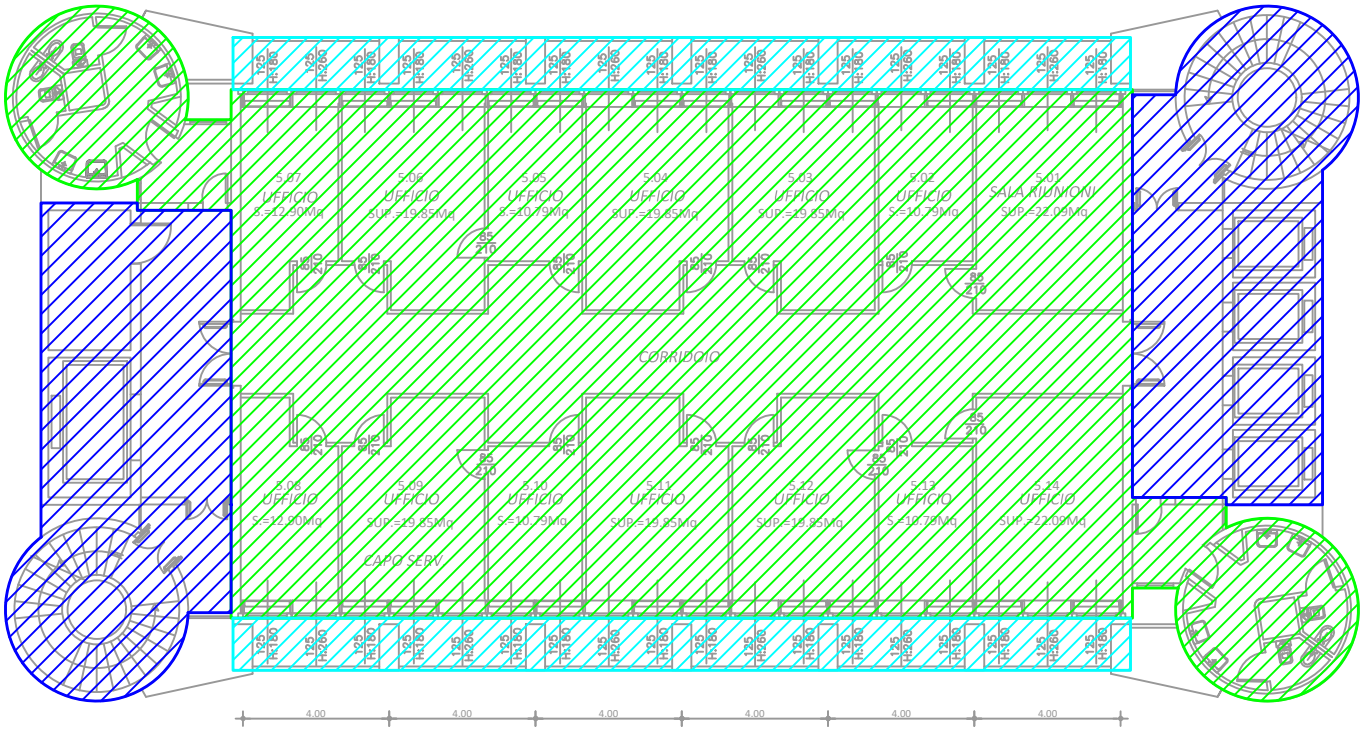

COMPUTAZIONE SUPERFICI LORDE

	SUPERFICIE LORDA 100%				SUPERFICIE LORDA 50%				SUPERFICIE LORDA 25%				TOTALE SUPERFICIE LORDA PER GLOBAL
	Superf. piano mq	piani	tot SUP.	GLOBAL (A)	Superf. piano mq	piani	tot SUP.	GLOBAL (B)	Superf. piano mq	piani	tot SUP.	GLOBAL (C)	GLOBAL (A+B+C)
P. TERRA													
P.2,3,5,6,10,12,14,16	405,22	8	3241,76	**3241,76**					559,36	8	559,36	**139,84**	**3381,60**
													3.381,60

LEGENDA

- SUPERFICIE LORDA AL 100%
- SUPERFICIE LORDA AL 50%
- SUPERFICIE LORDA AL 25%
- SUP. A 0% (INTERVENTI EXTRA-CANONE)
- SUPERFICIE CONDOMINIALE

COMPUTAZIONE SUPERFICI LORDE

	SUPERFICIE LORDA 100%				SUPERFICIE LORDA 50%				SUPERFICIE LORDA 25%				TOTALE SUPERFICIE LORDA PER GLOBAL
	Superf. piano mq	piani	tot SUP.	GLOBAL (A)	Superf. piano mq	piani	tot SUP.	GLOBAL (B)	Superf. piano mq	piani	tot SUP.	GLOBAL (C)	GLOBAL (A+B+C)
PIANO PRIMO	532,79	1	532,79	532,79									532,79
													532,79

PIANO PRIMO

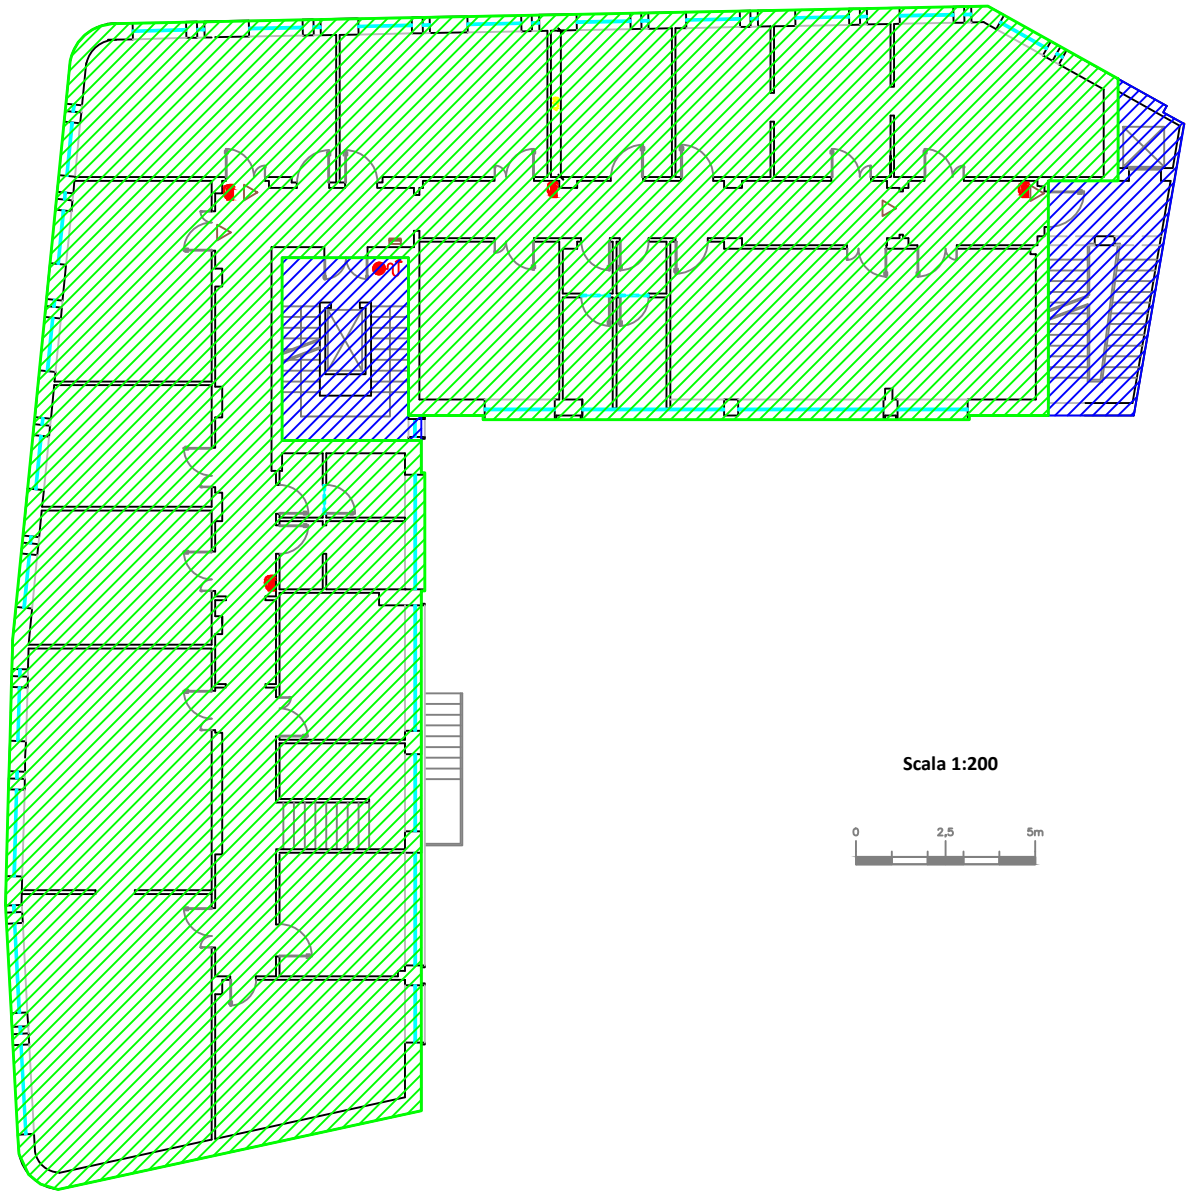

Scala 1:200

0 2,5 5m

LEGENDA

- SUPERFICIE LORDA AL 100%
- SUPERFICIE LORDA AL 50%
- SUPERFICIE LORDA AL 25%
- SUP. A 0% (INTERVENTI EXTRA-CANONE)
- SUPERFICIE CONDOMINIALE

COMPUTAZIONE SUPERFICI LORDE

	SUPERFICIE LORDA 100%				SUPERFICIE LORDA 50%				SUPERFICIE LORDA 25%				TOTALE SUPERFICIE LORDA PER GLOBAL
	Superf. piano mq	piani	tot SUP.	GLOBAL (A)	Superf. piano mq	piani	tot SUP.	GLOBAL (B)	Superf. piano mq	piani	tot SUP.	GLOBAL (C)	GLOBAL (A+B+C)
PIANO TIPO 2° E 3°	534,06	2	1068,12	1068,12									1068,12
													1068,12

PIANO TIPO (2 e 3)

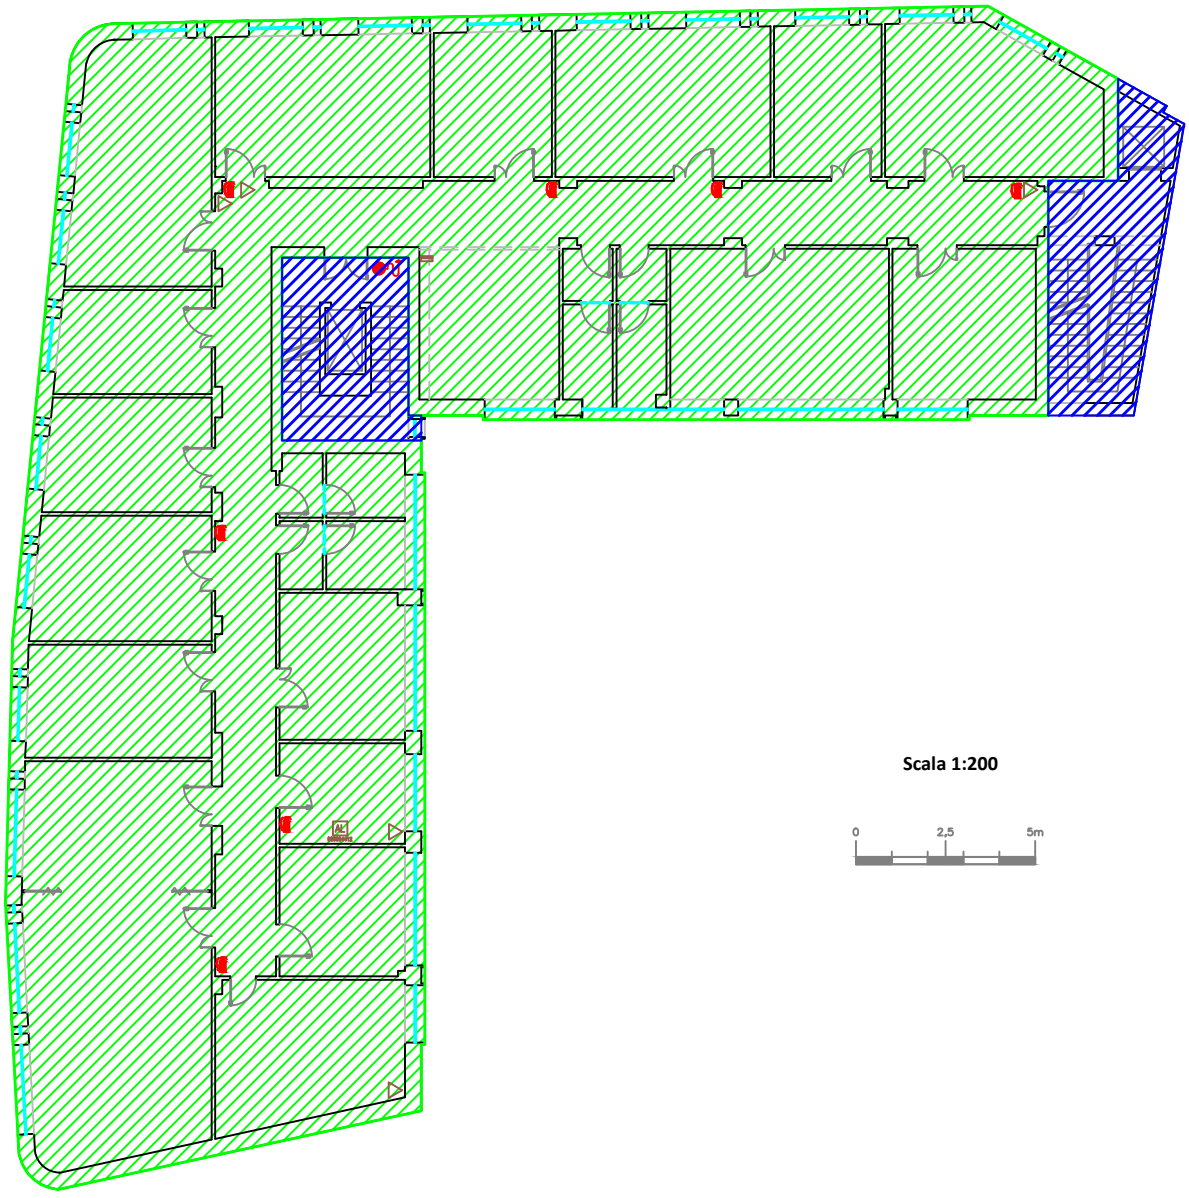

Scala 1:200

0 2,5 5m

LEGENDA

- SUPERFICIE LORDA AL 100%
- SUPERFICIE LORDA AL 50%
- SUPERFICIE LORDA AL 25%
- SUP. A 0% (INTERVENTI EXTRA-CANONE)
- SUPERFICIE CONDOMINIALE

COMPUTAZIONE SUPERFICI LORDE

	SUPERFICIE LORDA 100%				SUPERFICIE LORDA 50%				SUPERFICIE LORDA 25%				TOTALE SUPERFICIE LORDA PER GLOBAL
	Superf. piano mq	piani	tot SUP.	GLOBAL (A)	Superf. piano mq	piani	tot SUP.	GLOBAL (B)	Superf. piano mq	piani	tot SUP.	GLOBAL (C)	GLOBAL (A+B+C)
PIANO QUARTO	200,93	1	200,93	200,93									200,93
													200,93

PIANO QUARTO

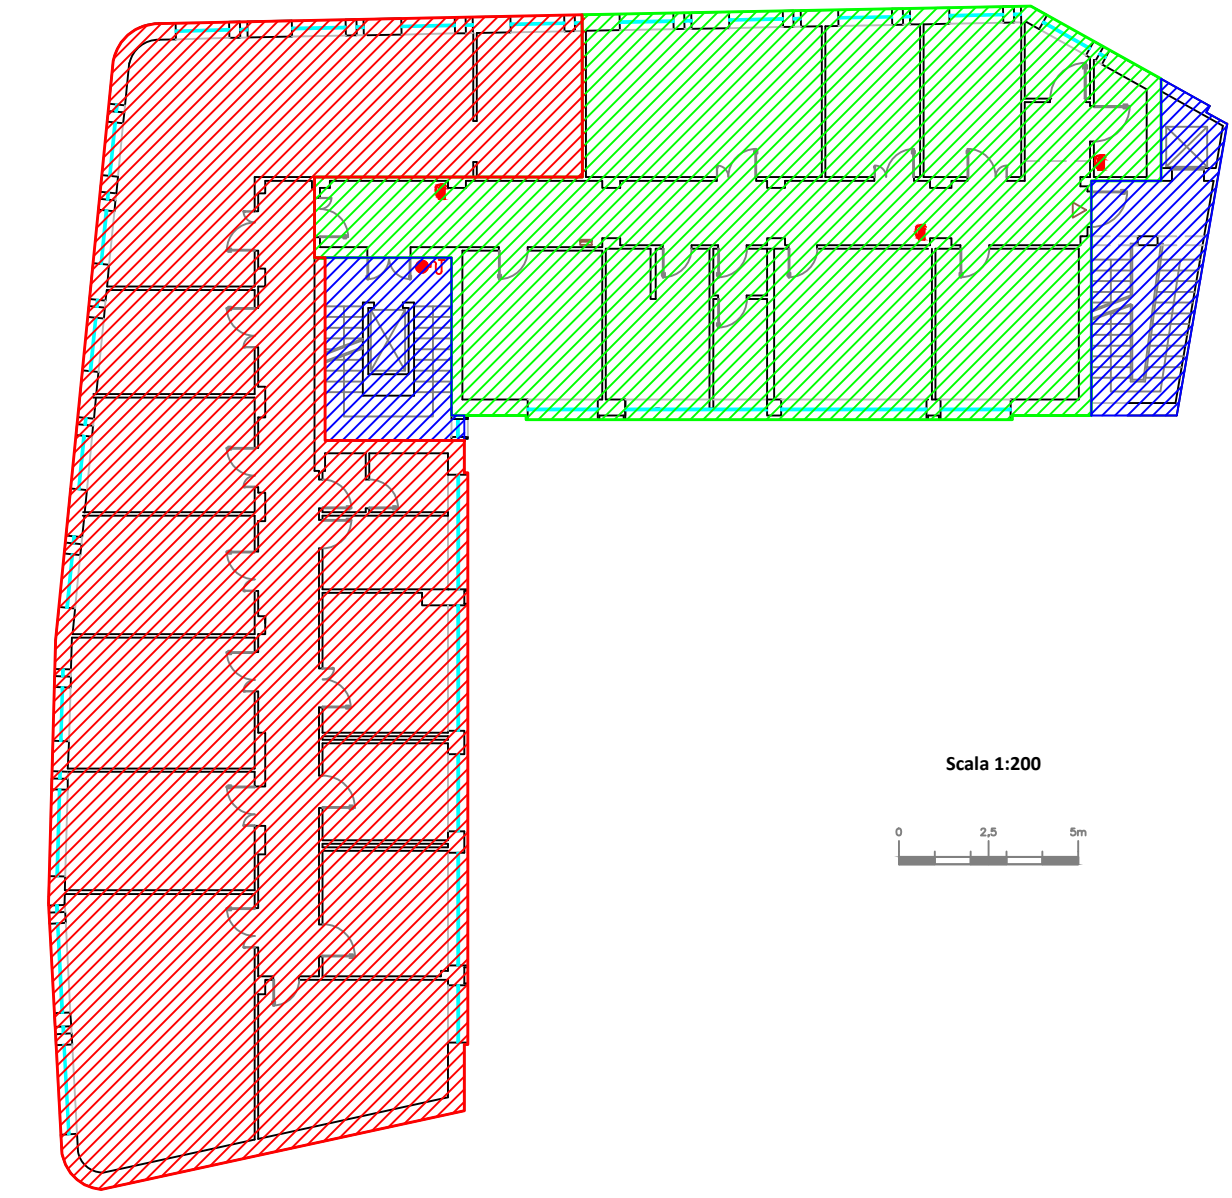

Scala 1:200

0 2,5 5m

RegioneEmilia-Romagna

BOLOGNA - VIALE SILVANI 6

1_09

PIANO INTERRATO -1

Scala 1:300

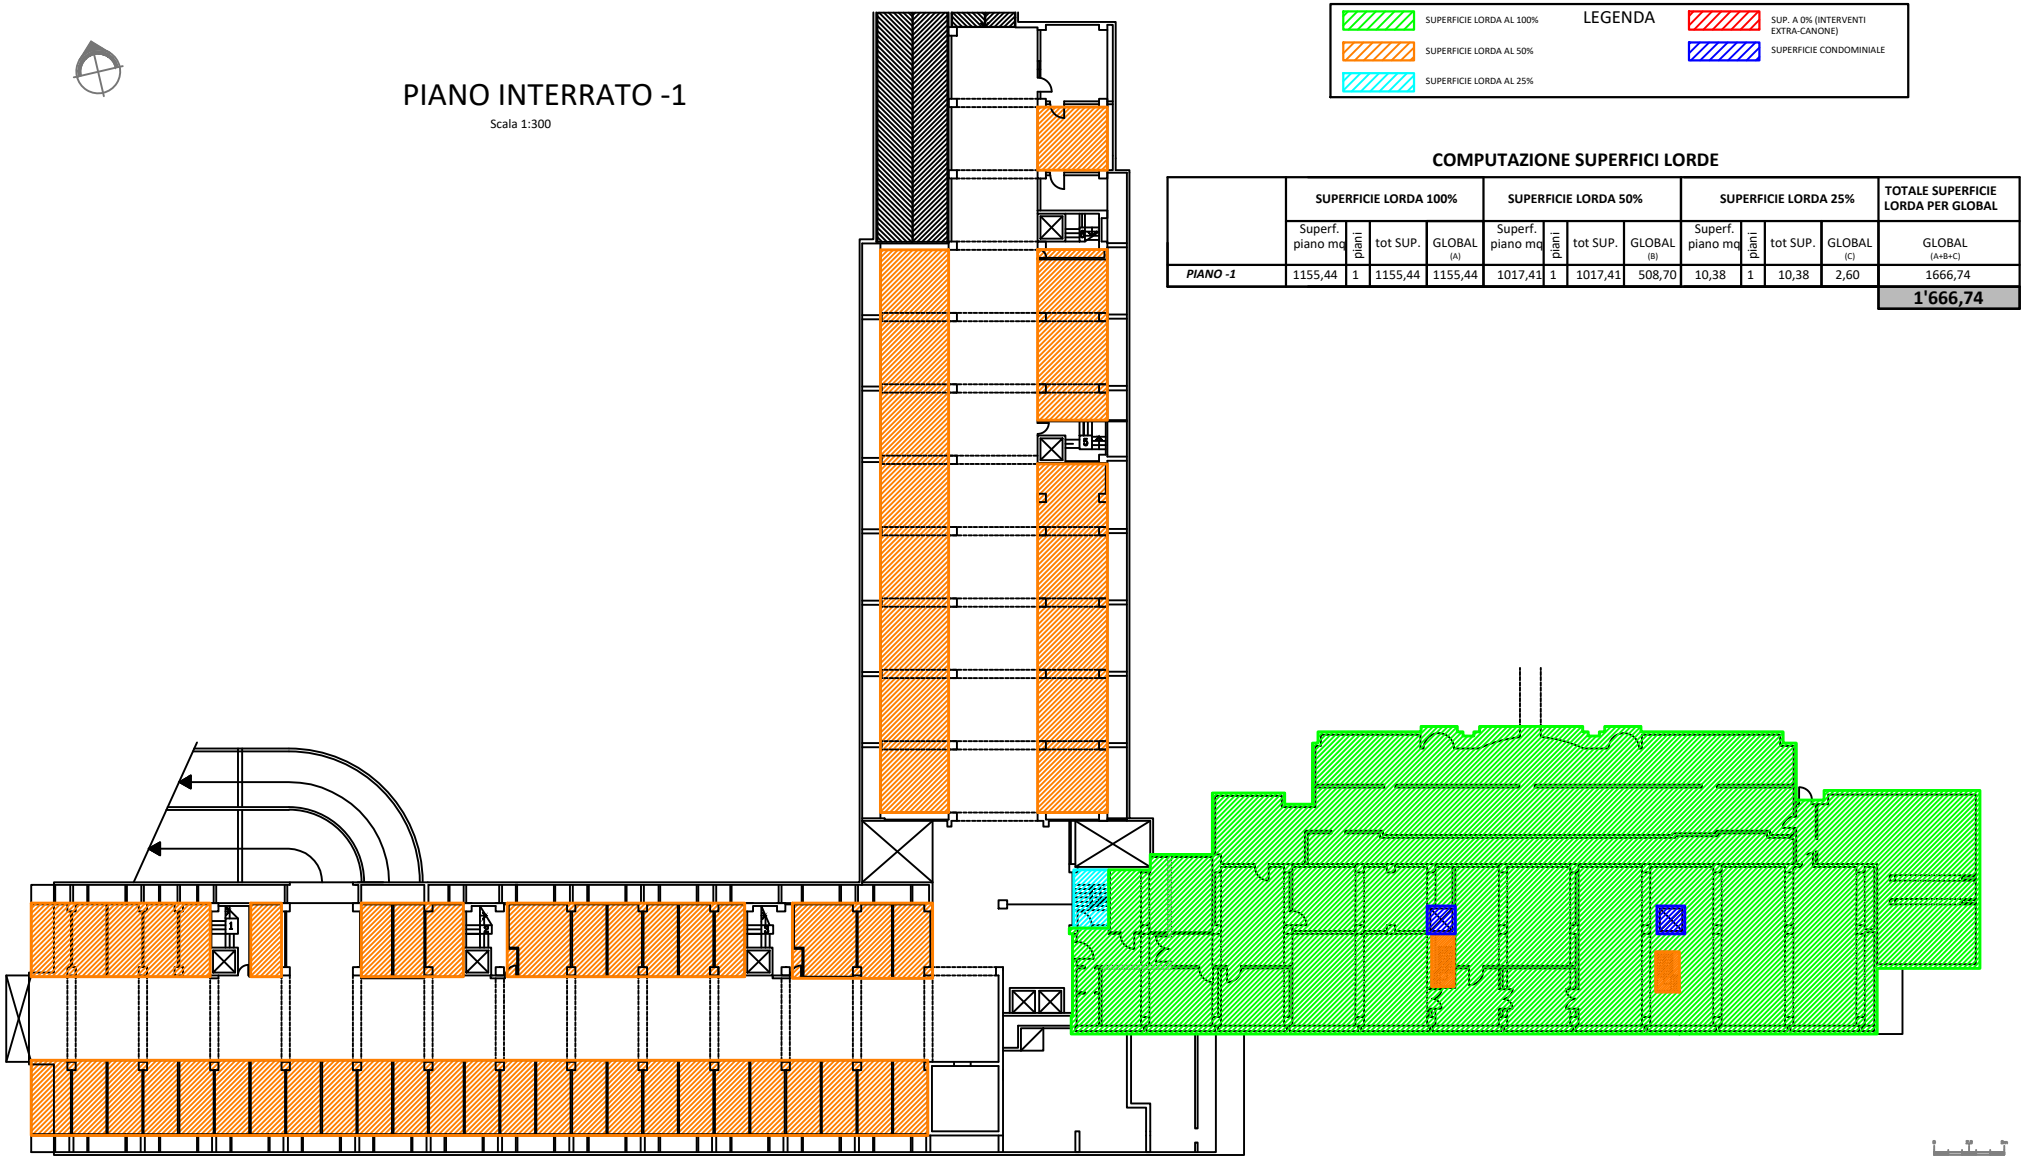

COMPUTAZIONE SUPERFICI LORDE

	SUPERFICIE LORDA 100%				SUPERFICIE LORDA 50%				SUPERFICIE LORDA 25%				TOTALE SUPERFICIE LORDA PER GLOBAL
	Superf. piano mq	piani	tot SUP.	GLOBAL (A)	Superf. piano mq	piani	tot SUP.	GLOBAL (B)	Superf. piano mq	piani	tot SUP.	GLOBAL (C)	GLOBAL (A+B+C)
PIANO -1	1155,44	1	1155,44	1155,44	1017,41	1	1017,41	508,70	10,38	1	10,38	2,60	1666,74
													1'666,74

RegioneEmilia-Romagna

BOLOGNA - VIALE SILVANI 6

1_09

PIANO TERRA

Scala 1:300

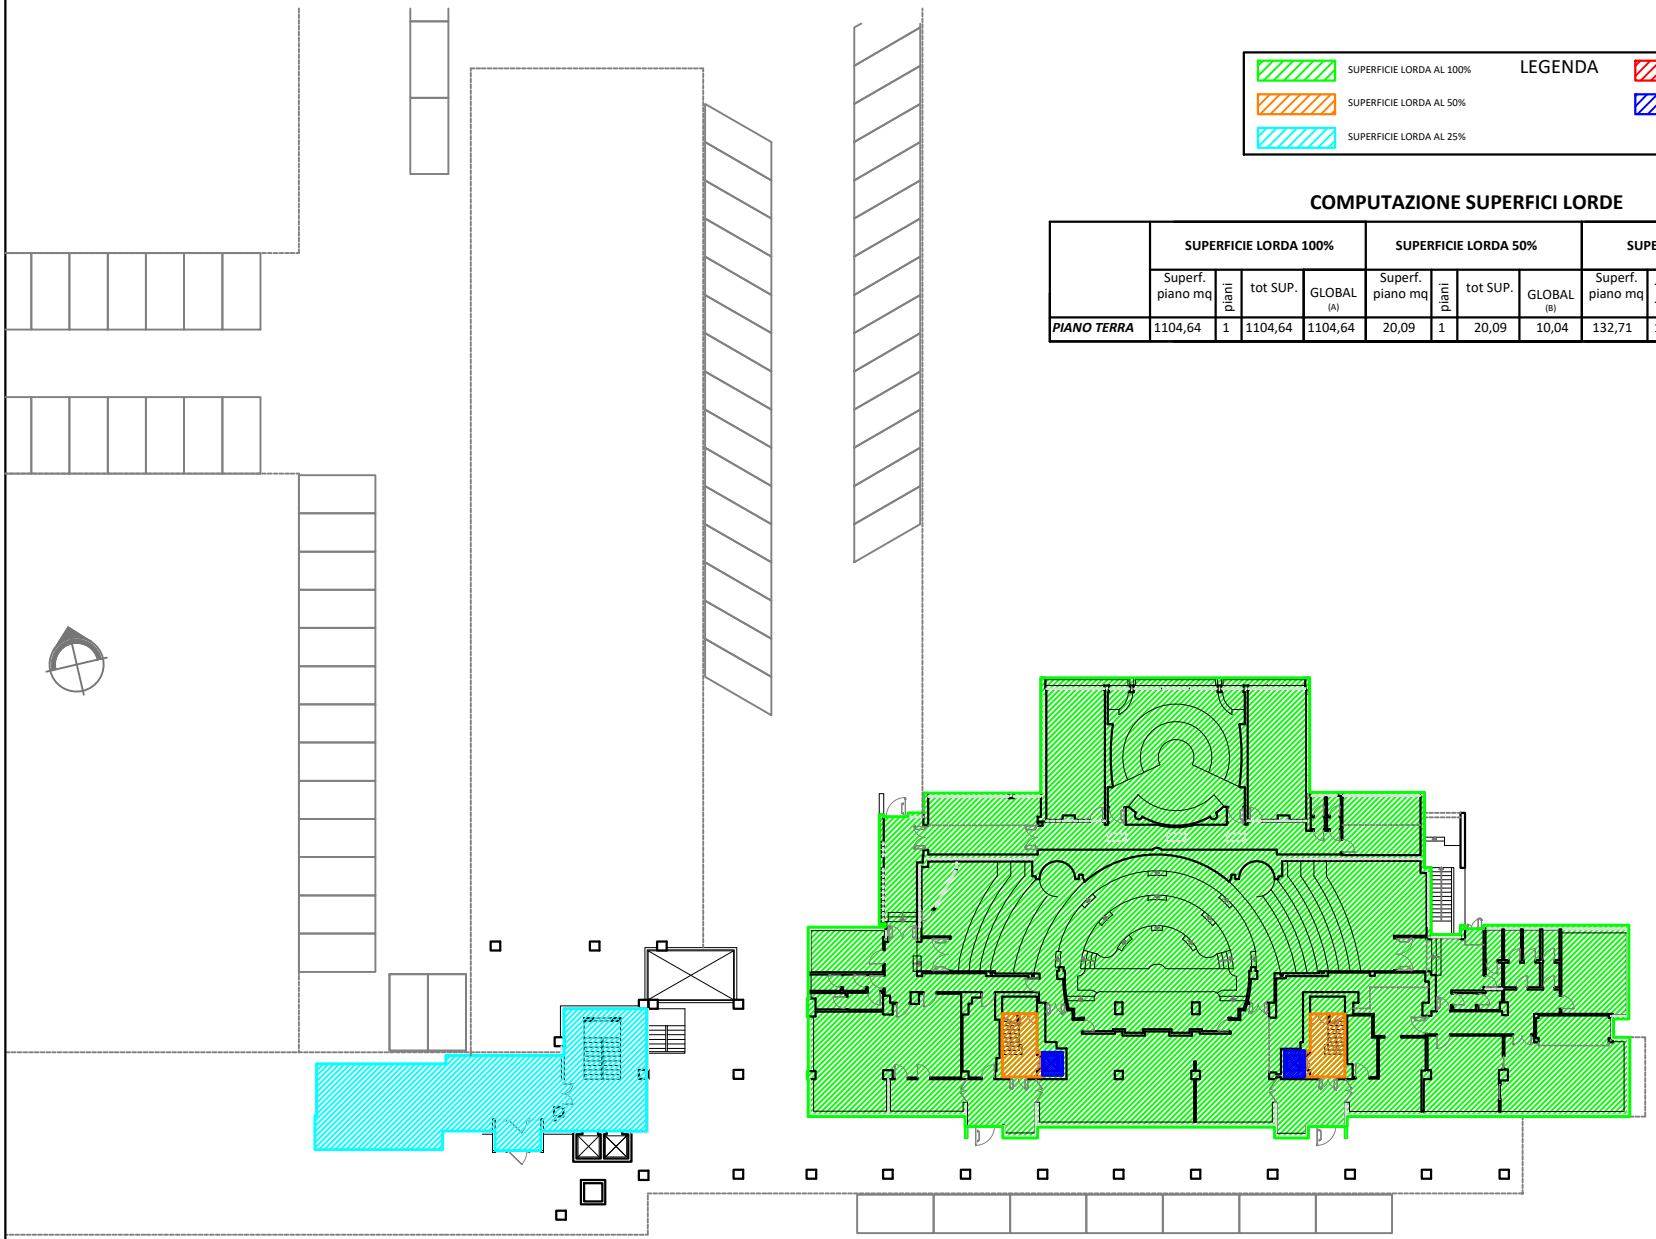

COMPUTAZIONE SUPERFICI LORDE

	SUPERFICIE LORDA 100%				SUPERFICIE LORDA 50%				SUPERFICIE LORDA 25%				TOTALE SUPERFICIE LORDA PER GLOBAL
	Superf. piano mq	piani	tot SUP.	GLOBAL (A)	Superf. piano mq	piani	tot SUP.	GLOBAL (B)	Superf. piano mq	piani	tot SUP.	GLOBAL (C)	GLOBAL (A+B+C)
PIANO TERRA	1104,64	1	1104,64	1104,64	20,09	1	20,09	10,04	132,71	1	132,71	33,18	1147,86
													1147,86

RegioneEmilia-Romagna

BOLOGNA - VIALE SILVANI 6

1_09

PIANO PRIMO

Scala 1:300

LEGENDA

- SUPERFICIE LORDA AL 100%
- SUPERFICIE LORDA AL 50%
- SUPERFICIE LORDA AL 25%
- SUP. A 0% (INTERVENTI EXTRA-CANONE)
- SUPERFICIE CONDOMINIALE

COMPUTAZIONE SUPERFICI LORDE

	SUPERFICIE LORDA 100%				SUPERFICIE LORDA 50%				SUPERFICIE LORDA 25%				TOTALE SUPERFICIE LORDA PER GLOBAL
	Superf. piano mq	piani	tot SUP.	GLOBAL (A)	Superf. piano mq	piani	tot SUP.	GLOBAL (B)	Superf. piano mq	piani	tot SUP.	GLOBAL (C)	GLOBAL (A+B+C)
PIANO PRIMO	1058,21	1	1058,21	1058,21	45,67	1	45,67	22,83	72,11		72,11	18,03	1099,07
													1099,07

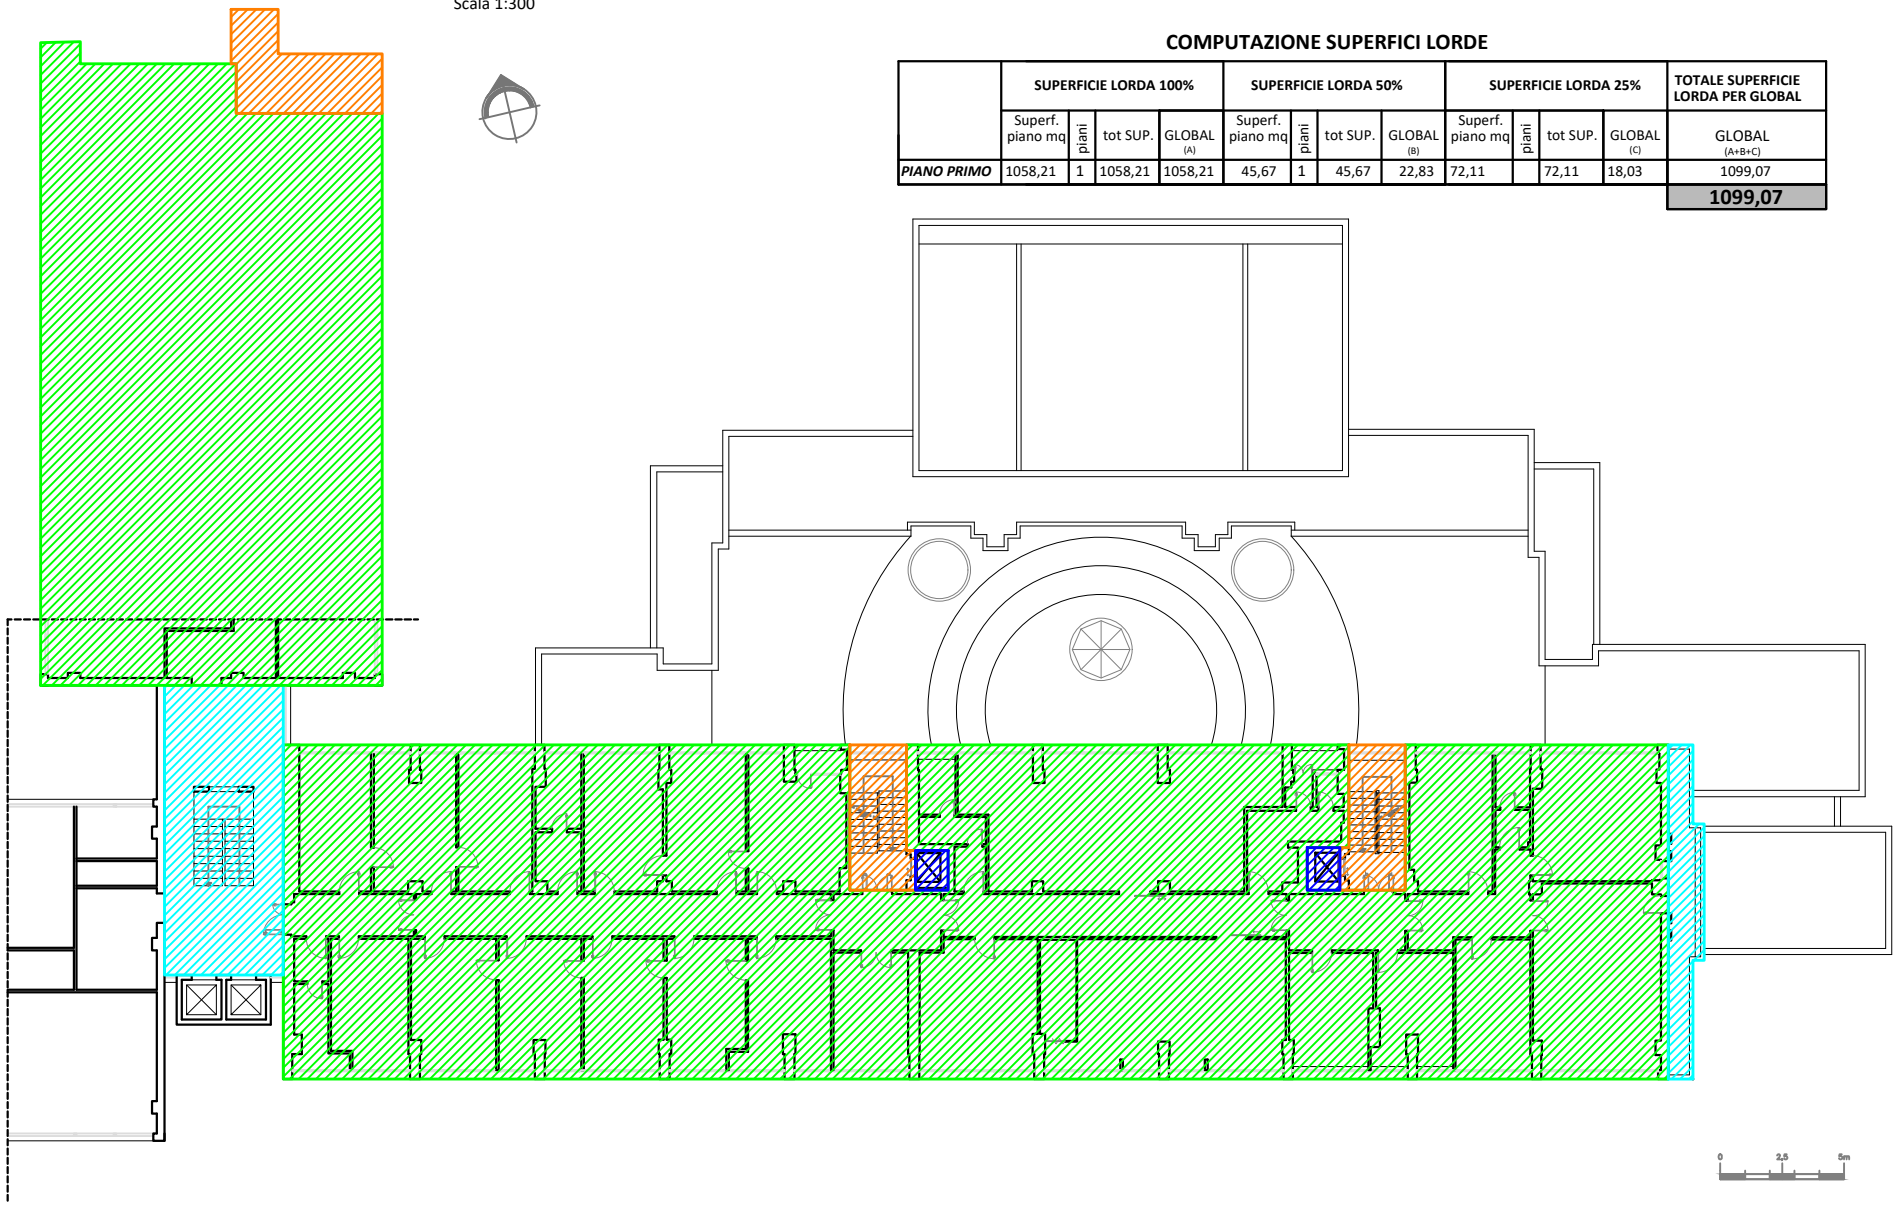

PIANO TIPO (2°, 3°, 4°, 5° e 6°)

Scala 1:300

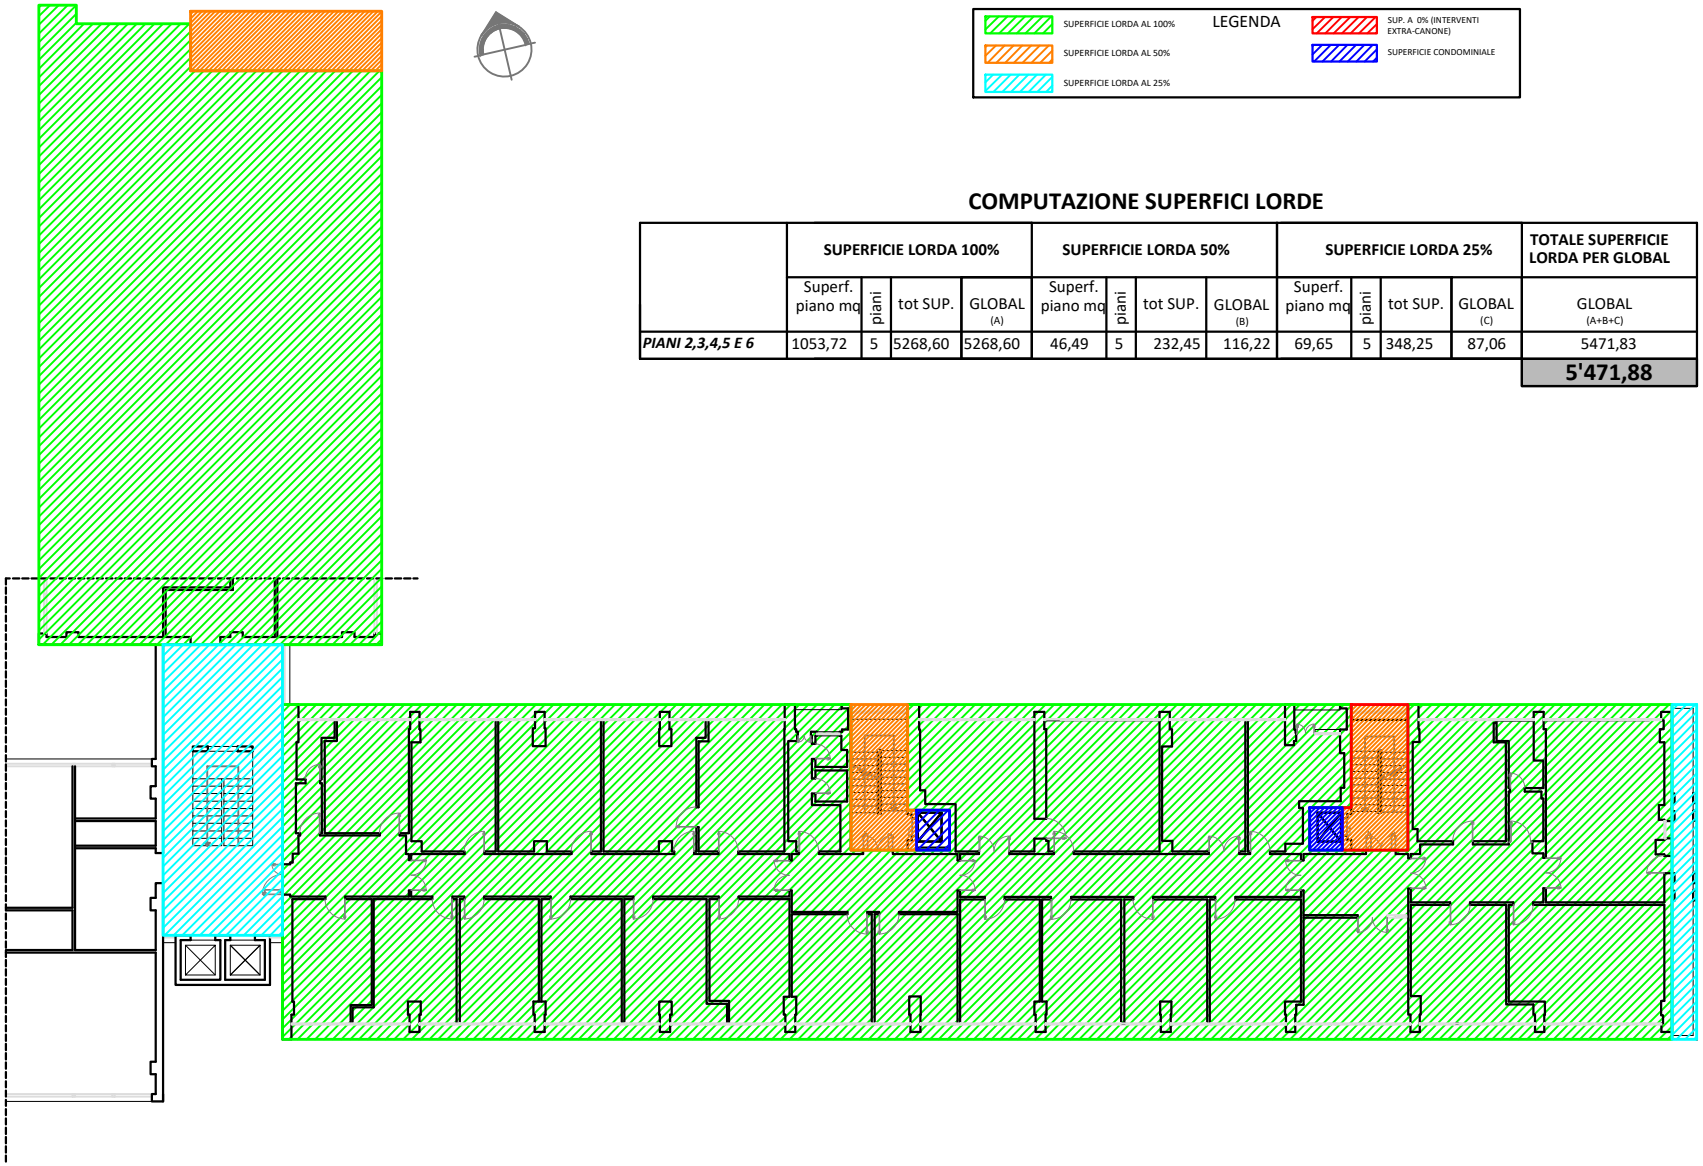

COMPUTAZIONE SUPERFICI LORDE

	SUPERFICIE LORDA 100%				SUPERFICIE LORDA 50%				SUPERFICIE LORDA 25%				TOTALE SUPERFICIE LORDA PER GLOBAL
	Superf. piano mq	piani	tot SUP.	GLOBAL (A)	Superf. piano mq	piani	tot SUP.	GLOBAL (B)	Superf. piano mq	piani	tot SUP.	GLOBAL (C)	GLOBAL (A+B+C)
PIANI 2,3,4,5 E 6	1053,72	5	5268,60	5268,60	46,49	5	232,45	116,22	69,65	5	348,25	87,06	5471,83
													5'471,88

PIANO SETTIMO

Scala 1:300

LEGENDA

- SUPERFICIE LORDA AL 100%
- SUPERFICIE LORDA AL 50%
- SUPERFICIE LORDA AL 25%
- SUP. A 0% (INTERVENTI EXTRA-CANONE)
- SUPERFICIE CONDOMINIALE

COMPUTAZIONE SUPERFICI LORDE

	SUPERFICIE LORDA 100%				SUPERFICIE LORDA 50%				SUPERFICIE LORDA 25%				TOTALE SUPERFICIE LORDA PER GLOBAL
	Superf. piano mq	piani	tot SUP.	GLOBAL (A)	Superf. piano mq	piani	tot SUP.	GLOBAL (B)	Superf. piano mq	piani	tot SUP.	GLOBAL (C)	GLOBAL (A+B+C)
PIANO SETTIMO	634,70	1	634,70	634,70	28,01	1	28,01	14,01	305,42	1	305,42	76,36	725,07
													725,07

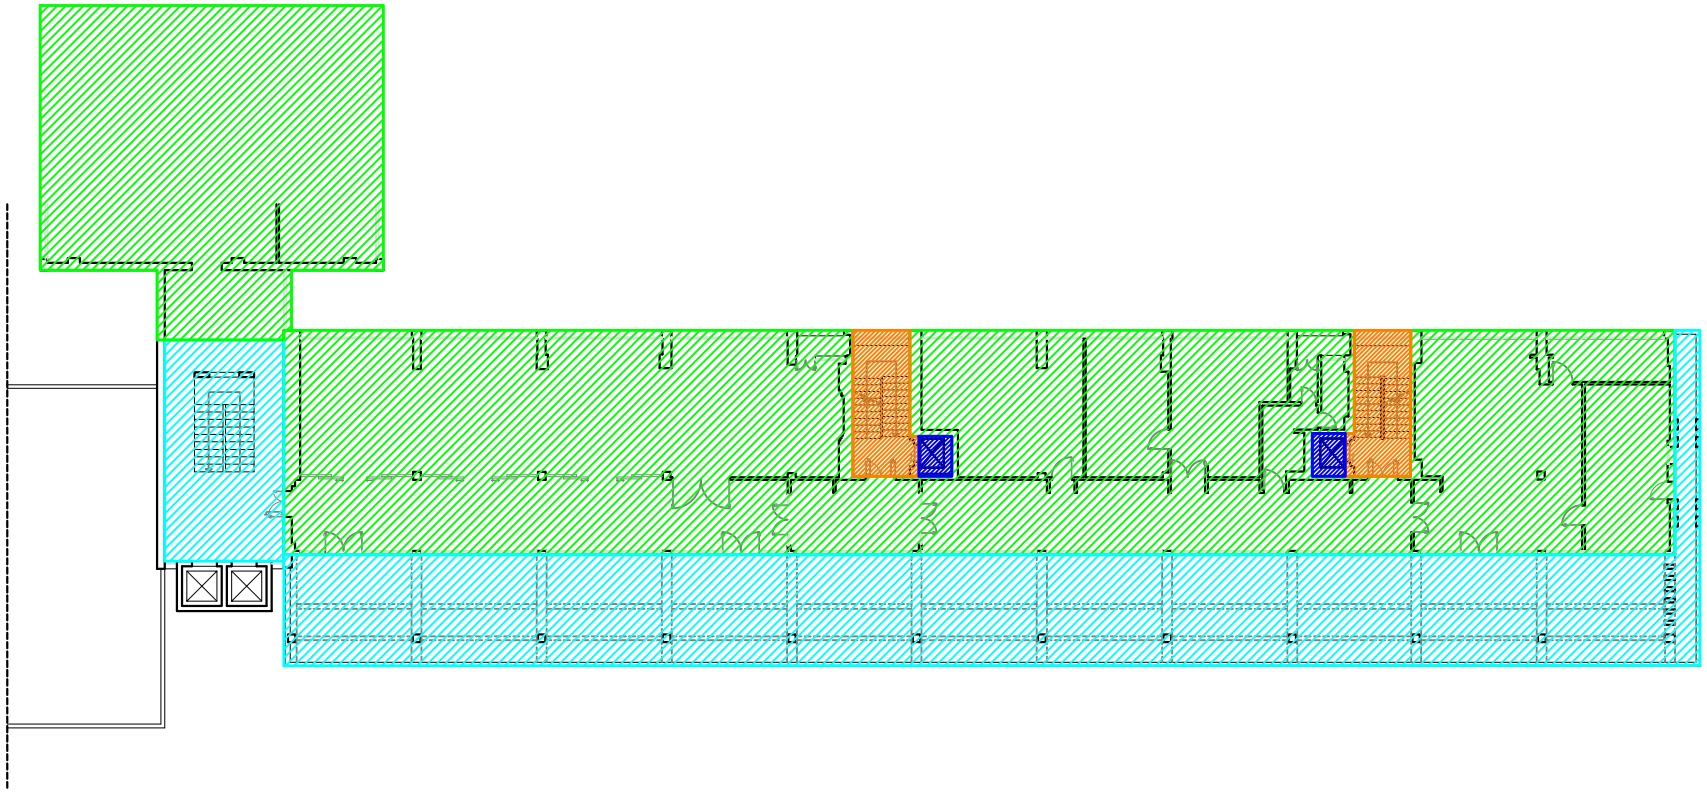

PIANO OTTAVO

Scala 1:300

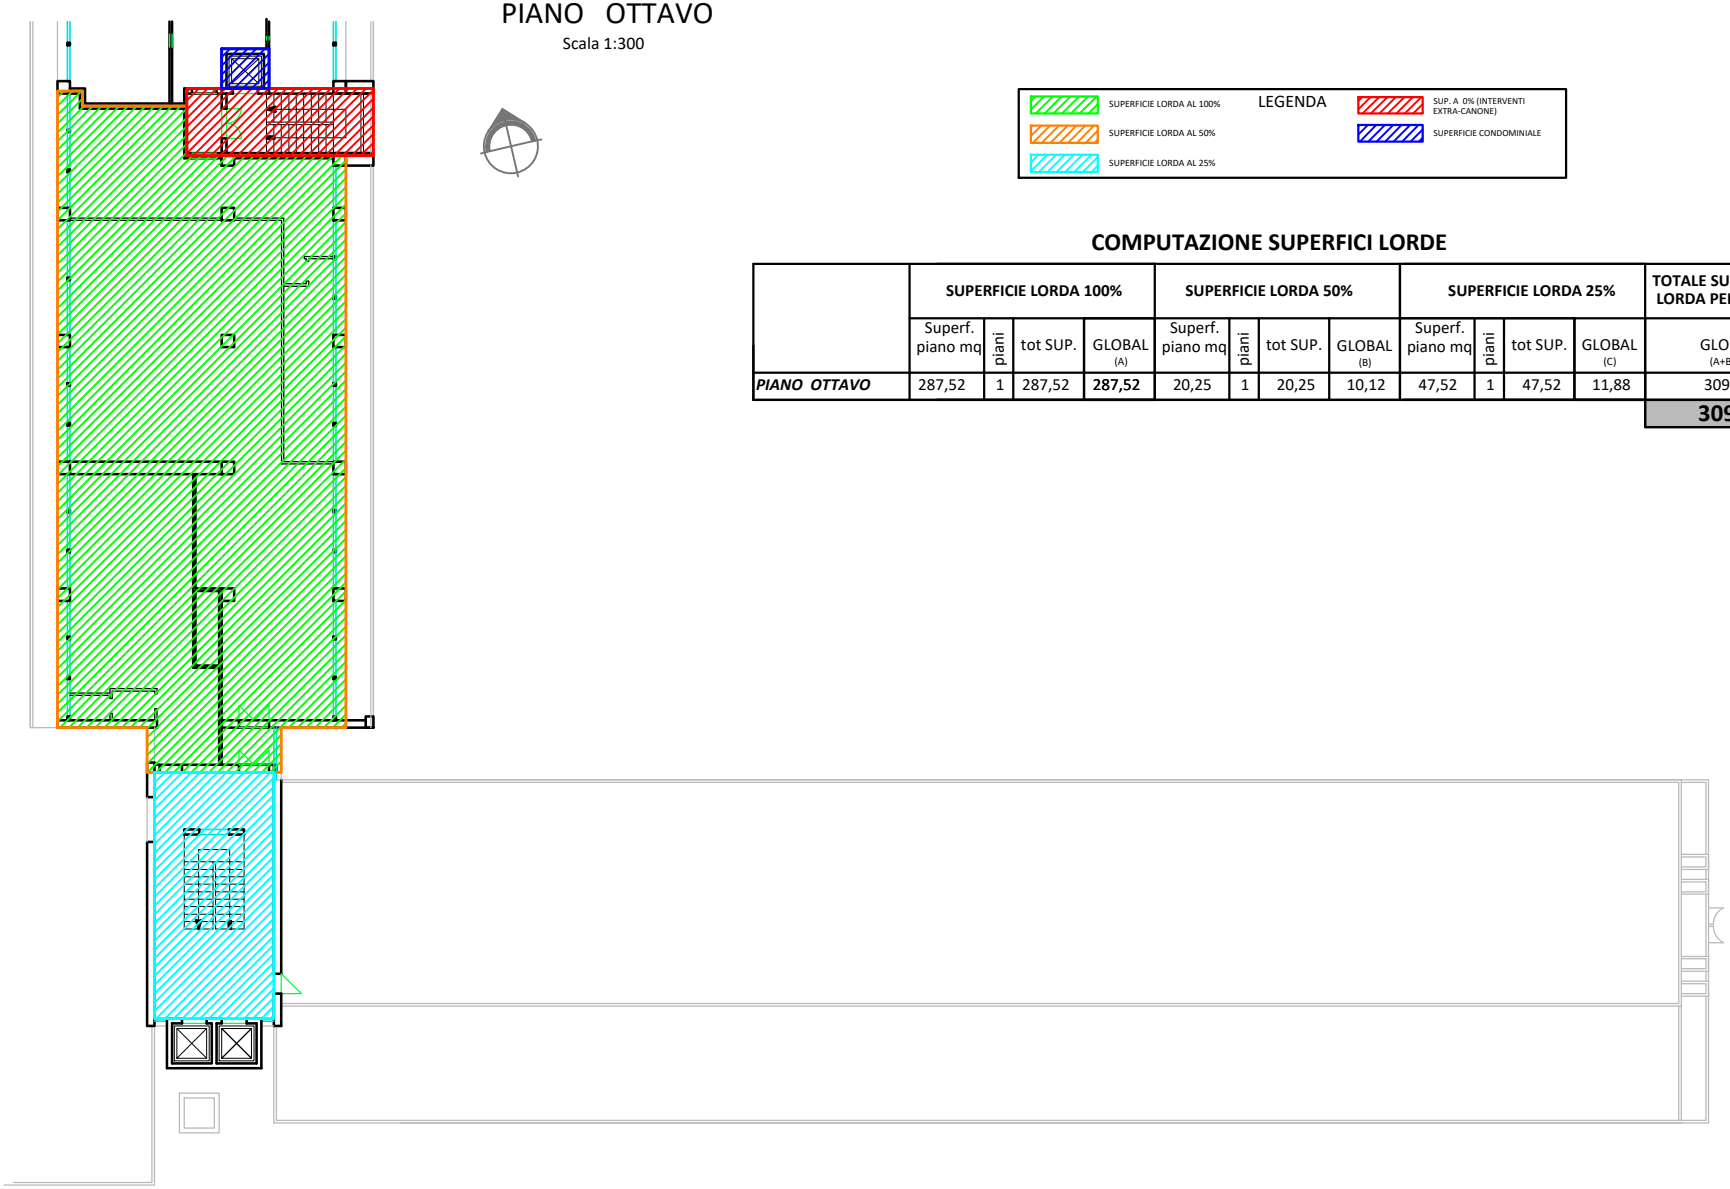

LEGENDA

- SUPERFICIE LORDA AL 100%
- SUPERFICIE LORDA AL 50%
- SUPERFICIE LORDA AL 25%
- SUP. A 0% (INTERVENTI EXTRA-CANONE)
- SUPERFICIE CONDOMINIALE

COMPUTAZIONE SUPERFICI LORDE

	SUPERFICIE LORDA 100%				SUPERFICIE LORDA 50%				SUPERFICIE LORDA 25%				TOTALE SUPERFICIE LORDA PER GLOBAL
	Superf. piano mq	piani	tot SUP.	GLOBAL (A)	Superf. piano mq	piani	tot SUP.	GLOBAL (B)	Superf. piano mq	piani	tot SUP.	GLOBAL (C)	GLOBAL (A+B+C)
PIANO OTTAVO	287,52	1	287,52	**287,52**	20,25	1	20,25	10,12	47,52	1	47,52	11,88	309,52
													309,52

LEGENDA

- SUPERFICIE LORDA AL 100%
- SUPERFICIE LORDA AL 50%
- SUPERFICIE LORDA AL 25%
- SUP. A 0% (INTERVENTI EXTRA-CANONE)
- SUPERFICIE CONDOMINIALE

COMPUTAZIONE SUPERFICI LORDE

	SUPERFICIE LORDA 100%				SUPERFICIE LORDA 50%				SUPERFICIE LORDA 25%				TOTALE SUPERFICIE LORDA PER GLOBAL
	Superf. piano mq	piani	tot SUP.	GLOBAL (A)	Superf. piano mq	piani	tot SUP.	GLOBAL (B)	Superf. piano mq	piani	tot SUP.	GLOBAL (C)	GLOBAL (A+B+C)
P. Interrato									820.34	1	820.34	205.09	205.09
													205.09

PIANO INTERRATO

Scala 1:100

LEGENDA

- SUPERFICIE LORDA AL 100%
- SUPERFICIE LORDA AL 50%
- SUPERFICIE LORDA AL 25%
- SUP. A 0% (INTERVENTI EXTRA-CANONE)
- SUPERFICIE CONDOMINIALE

COMPUTAZIONE SUPERFICI LORDE

	SUPERFICIE LORDA 100%				SUPERFICIE LORDA 50%				SUPERFICIE LORDA 25%				TOTALE SUPERFICIE LORDA PER GLOBAL
	Superf. piano mq	piani	tot SUP.	GLOBAL (A)	Superf. piano mq	piani	tot SUP.	GLOBAL (B)	Superf. piano mq	piani	tot SUP.	GLOBAL (C)	GLOBAL (A+B+C)
P. Terra	418.16	1	418.16	418.16	181.54	1	181.54	90.77	222.05	1	222.05	55.51	564.44
													564,44

PIANO TERRA

Scala 1:100

LEGENDA

- SUPERFICIE LORDA AL 100%
- SUPERFICIE LORDA AL 50%
- SUPERFICIE LORDA AL 25%
- SUP. A 0% (INTERVENTI EXTRA-CANONE)
- SUPERFICIE CONDOMINIALE

COMPUTAZIONE SUPERFICI LORDE

	SUPERFICIE LORDA 100%				SUPERFICIE LORDA 50%				SUPERFICIE LORDA 25%				TOTALE SUPERFICIE LORDA PER GLOBAL
	Superf. piano mq	piani	tot SUP.	GLOBAL (A)	Superf. piano mq	piani	tot SUP.	GLOBAL (B)	Superf. piano mq	piani	tot SUP.	GLOBAL (C)	GLOBAL (A+B+C)
P. Primo	685.37	1	685.37	685.37	96.64	1	96.64	48.32					733.69
													733,69

PIANO PRIMO

Scala 1:100

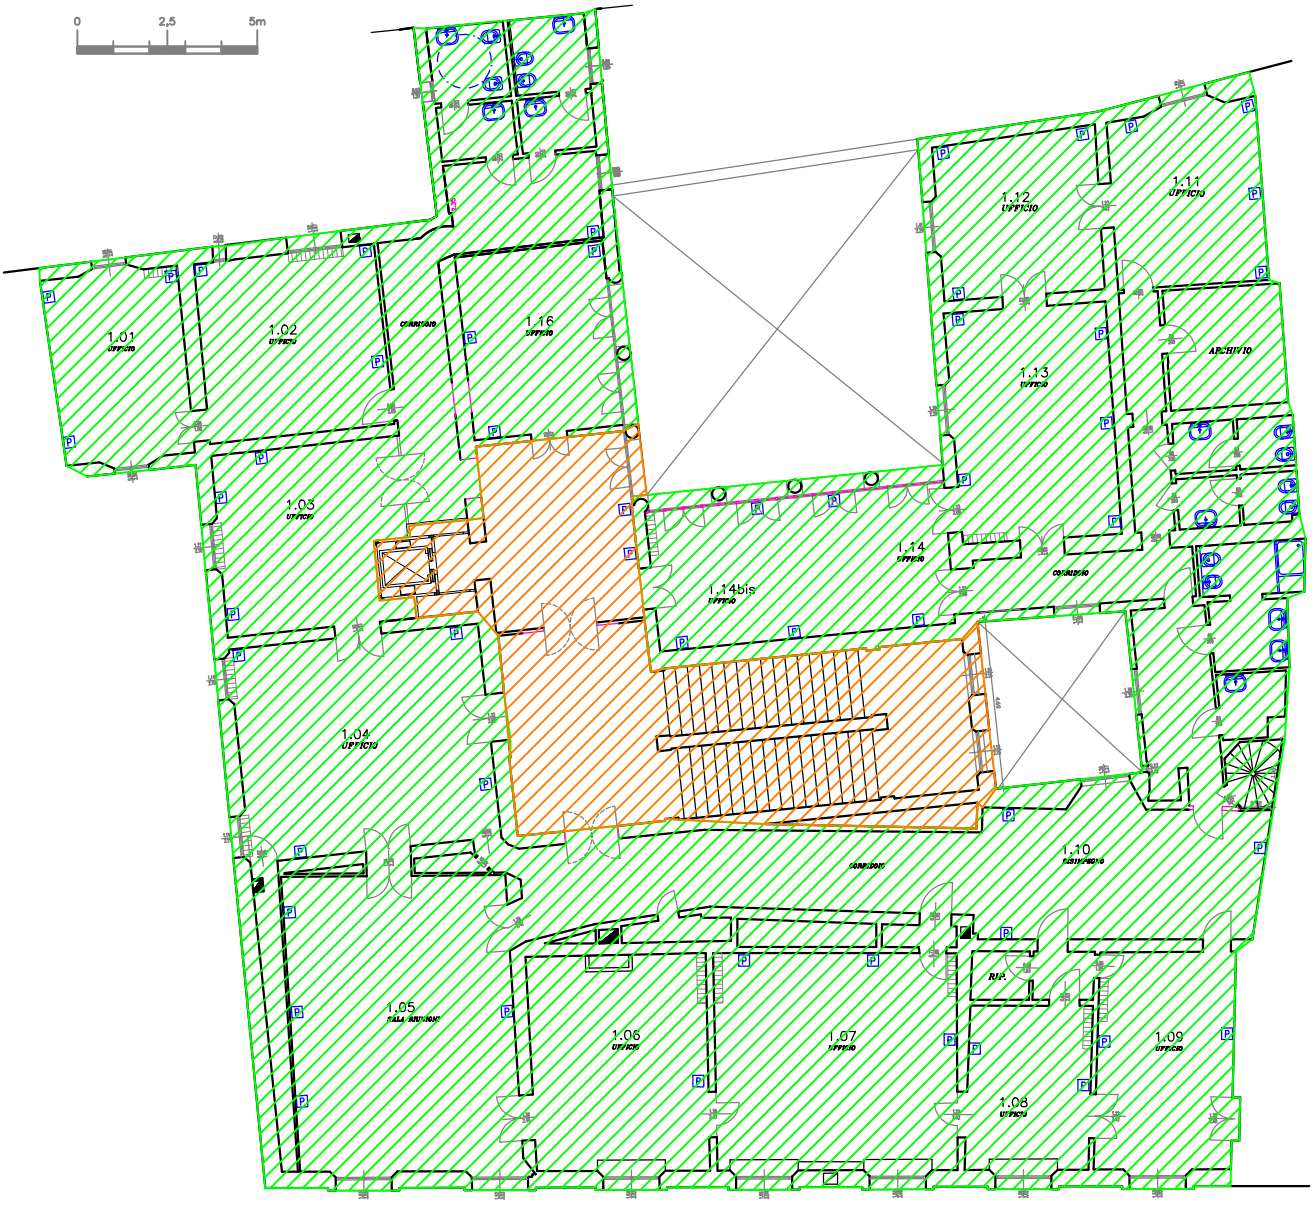

LEGENDA

- SUPERFICIE LORDA AL 100%
- SUPERFICIE LORDA AL 50%
- SUPERFICIE LORDA AL 25%
- SUP. A 0% (INTERVENTI EXTRA-CANONE)
- SUPERFICIE CONDOMINIALE

COMPUTAZIONE SUPERFICI LORDE

	SUPERFICIE LORDA 100%				SUPERFICIE LORDA 50%				SUPERFICIE LORDA 25%				TOTALE SUPERFICIE LORDA PER GLOBAL
	Superf. piano mq	piani	tot SUP.	GLOBAL (A)	Superf. piano mq	piani	tot SUP.	GLOBAL (B)	Superf. piano mq	piani	tot SUP.	GLOBAL (C)	GLOBAL (A+B+C)
P. Ammezzato					79.74	1	79.74	39.87					39.87
													39.87

PIANO AMMEZZATO

Scala 1:100

0 2,5 5m

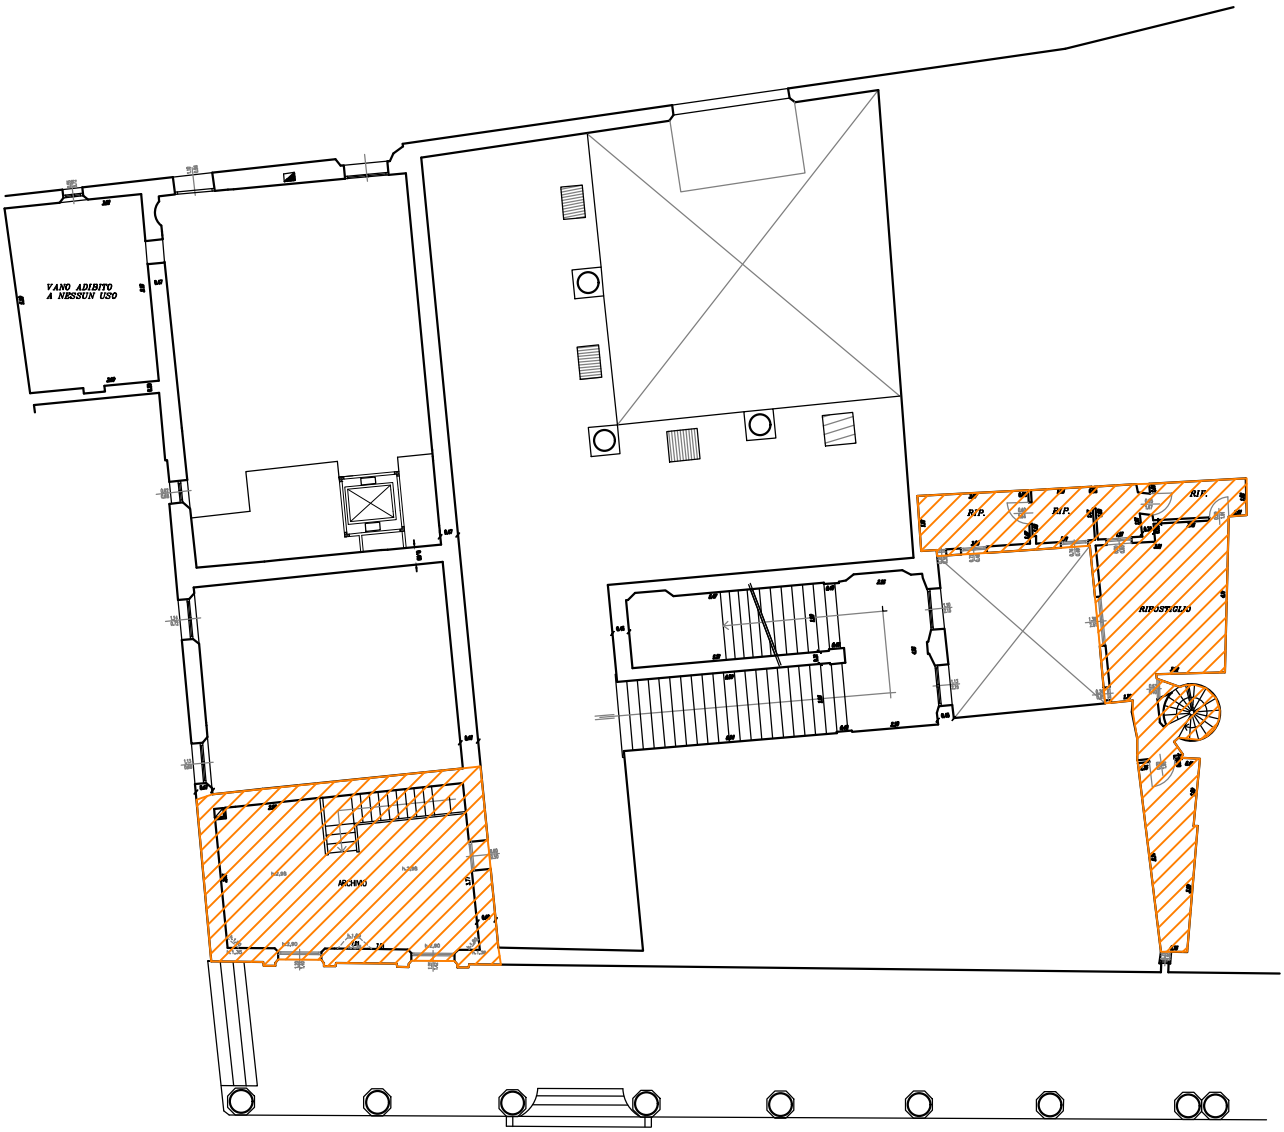

LEGENDA

- SUPERFICIE LORDA AL 100%
- SUPERFICIE LORDA AL 50%
- SUPERFICIE LORDA AL 25%
- SUP. A 0% (INTERVENTI EXTRA-CANONE)
- SUPERFICIE CONDOMINIALE

COMPUTAZIONE SUPERFICI LORDE

	SUPERFICIE LORDA 100%				SUPERFICIE LORDA 50%				SUPERFICIE LORDA 25%				TOTALE SUPERFICIE LORDA PER GLOBAL
	Superf. piano mq	piani	tot SUP.	GLOBAL (A)	Superf. piano mq	piani	tot SUP.	GLOBAL (B)	Superf. piano mq	piani	tot SUP.	GLOBAL (C)	GLOBAL (A+B+C)
P. Secondo	591.62	1	591.62	591.62	92.21	1	92.21	46.11					637.73
													637,73

PIANO SECONDO

Scala 1:100

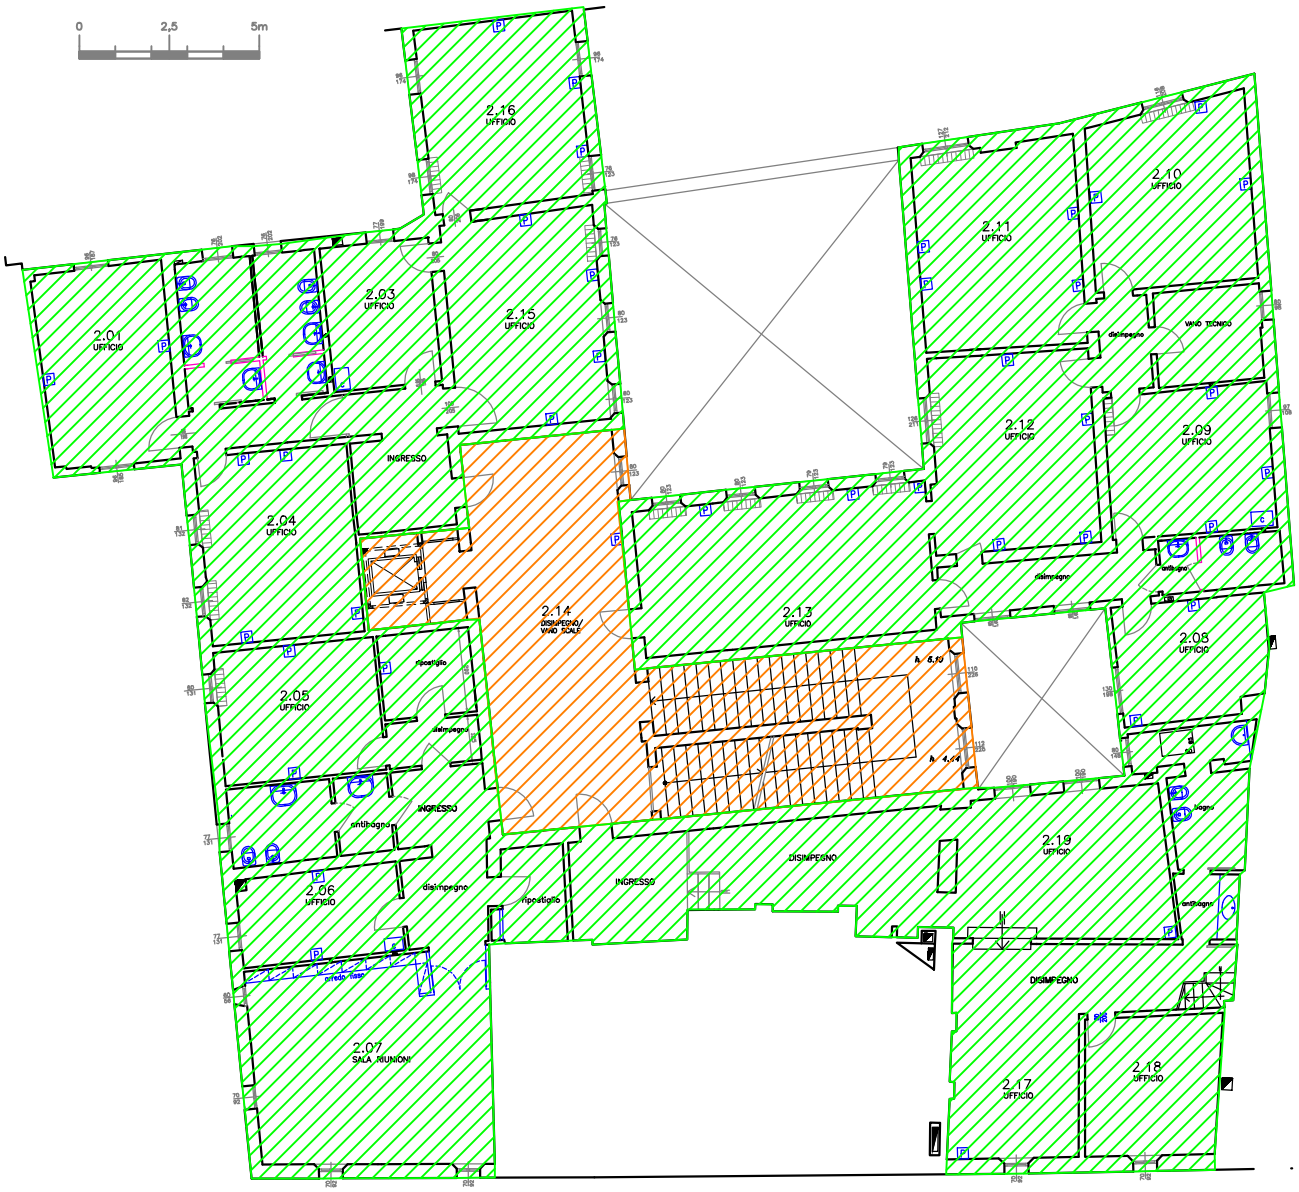

LEGENDA

- SUPERFICIE LORDA AL 100%
- SUPERFICIE LORDA AL 50%
- SUPERFICIE LORDA AL 25%
- SUP. A 0% (INTERVENTI EXTRA-CANONE)
- SUPERFICIE CONDOMINIALE

COMPUTAZIONE SUPERFICI LORDE

	SUPERFICIE LORDA 100%				SUPERFICIE LORDA 50%				SUPERFICIE LORDA 25%				TOTALE SUPERFICIE LORDA PER GLOBAL
	Superf. piano mq	piani	tot SUP.	GLOBAL (A)	Superf. piano mq	piani	tot SUP.	GLOBAL (B)	Superf. piano mq	piani	tot SUP.	GLOBAL (C)	GLOBAL (A+B+C)
P. Interrato									820.34	1	820.34	205.09	205.09
													205.09

PIANO SOTTOTETTO

Scala 1:100

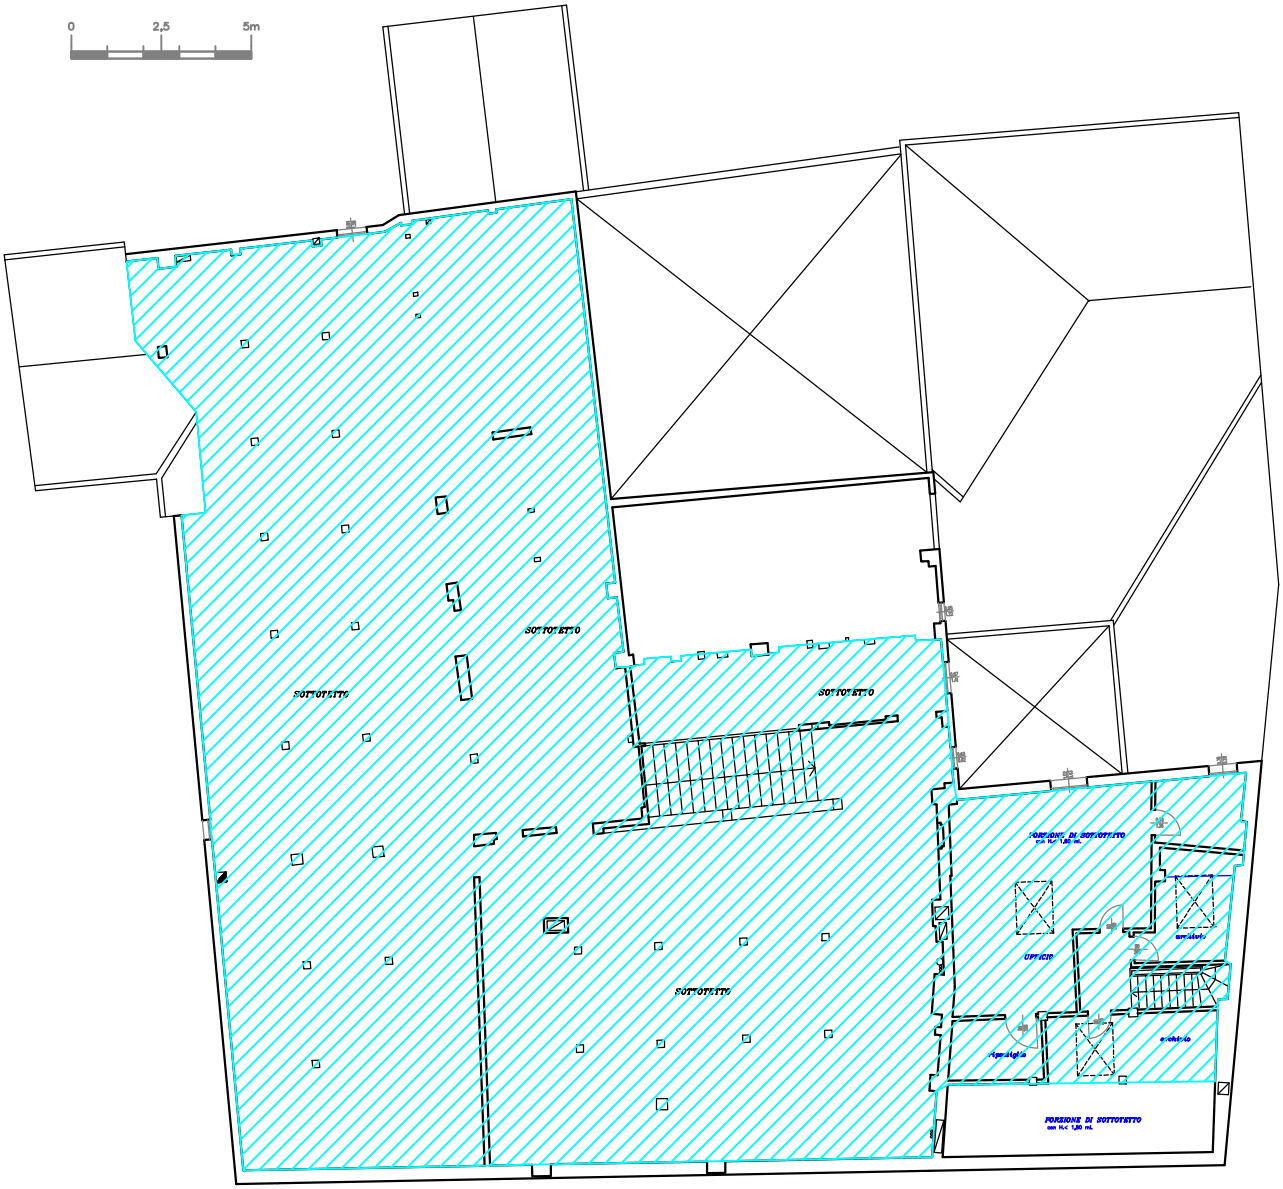

LEGENDA

- SUPERFICIE LORDA AL 100%
- SUPERFICIE LORDA AL 50%
- SUPERFICIE LORDA AL 25%
- SUP. A 0% (INTERVENTI EXTRA-CANONE)
- SUPERFICIE CONDOMINIALE

COMPUTAZIONE SUPERFICI LORDE

	SUPERFICIE LORDA 100%				SUPERFICIE LORDA 50%				SUPERFICIE LORDA 25%				TOTALE SUPERFICIE LORDA PER GLOBAL
	Superf. piano mq	piani	tot SUP.	GLOBAL (A)	Superf. piano mq	piani	tot SUP.	GLOBAL (B)	Superf. piano mq	piani	tot SUP.	GLOBAL (C)	GLOBAL (A+B+C)
PIANO TERRA										1	17,40	4,35	4,35
PIANO SECONDO	587.34	1	587.34	587.34									587.34
													591,59

PIANO SECONDO

Scala 1:200

0 2,5 5m

PIANO TERRA

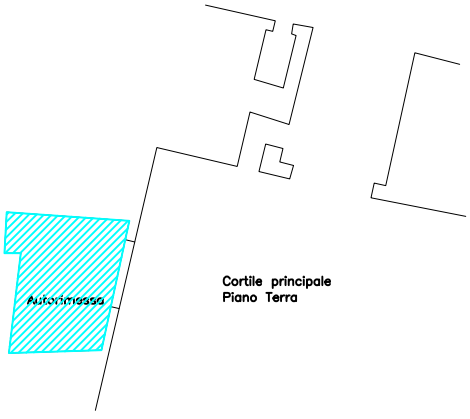

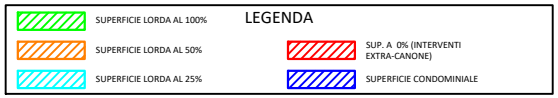

COMPUTAZIONE SUPERFICI LORDE

	SUPERFICIE LORDA 100%				SUPERFICIE LORDA 50%				SUPERFICIE LORDA 25%				TOTALE SUPERFICIE LORDA PER GLOBAL
	Superf. piano mq	piani	tot SUP.	GLOBAL (A)	Superf. piano mq	piani	tot SUP.	GLOBAL (B)	Superf. piano mq	piani	tot SUP.	GLOBAL (C)	GLOBAL (A+B+C)
PIANO INTERRATO	85,16	1	85,16	85,16					553,10	1	553,10	138,28	223,44
PIANO TERZO	1324,79	1	1324,79	1324,79									1324,79
PIANO QUARTO	513,50	1	513,50	513,50					180,78	1	180,78	45,20	558,70
													2106,93

PIANO INTERRATO

Scala 1:500

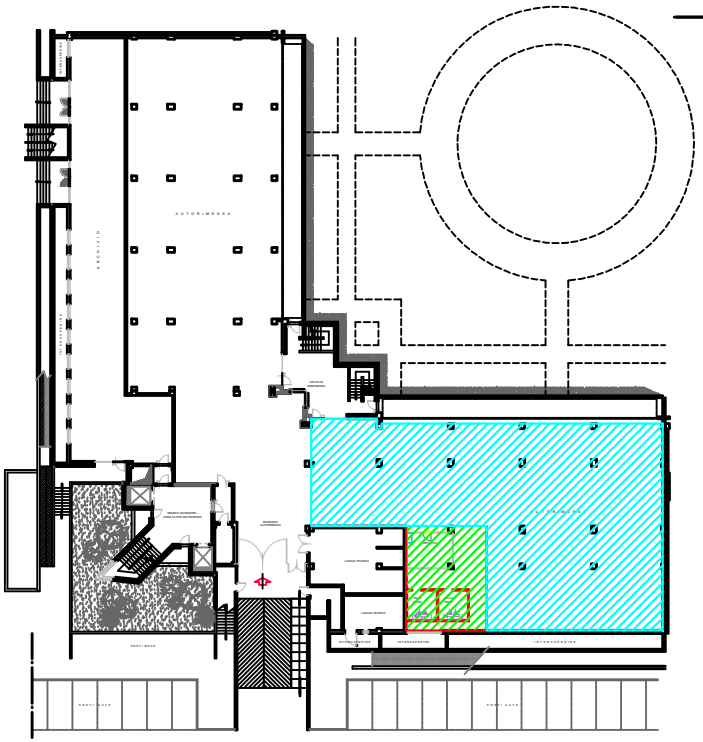

PIANO TERZO

Scala 1:500

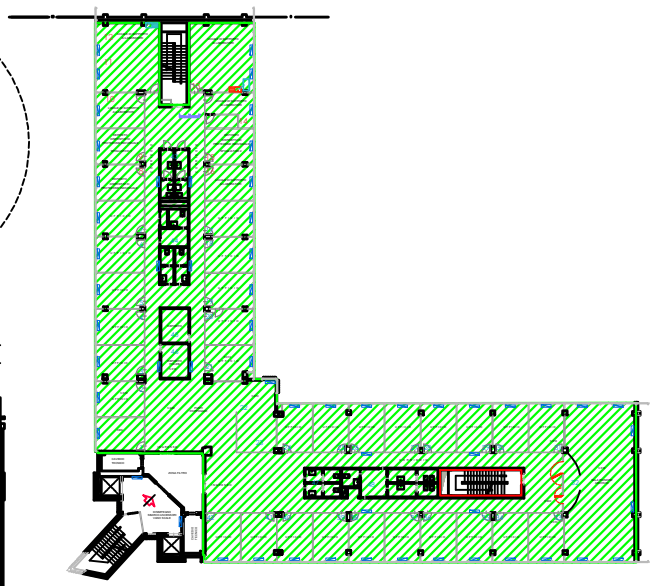

PIANO QUARTO

Scala 1:500

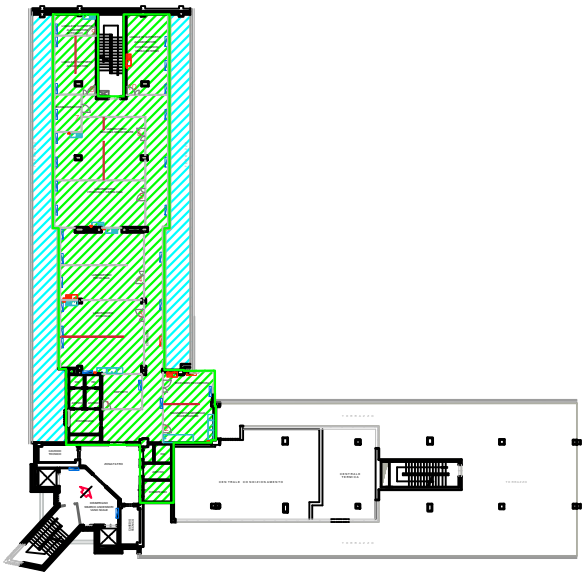

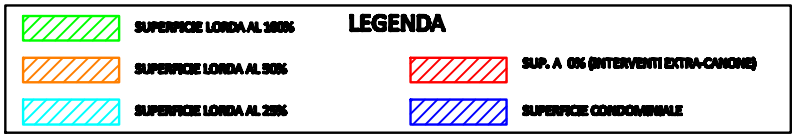

COMPUTAZIONE SUPERFICI LORDE

	SUPERFICIE LORDA 100%				SUPERFICIE LORDA 50%				SUPERFICIE LORDA 25%				TOTALE SUPERFICIE LORDA PER GLOBAL
	Superf. piano mq	num.	tot SUP.	GLOBAL mq	Superf. piano mq	num.	tot SUP.	GLOBAL mq	Superf. piano mq	num.	tot SUP.	GLOBAL mq	GLOBAL (mq)
PIANO TERRA					28,89	1	28,89	14,45					14,45
PIANO PRIMO	100,92	1	100,92	100,92	26,95	1	26,95	13,48	7,18	1	7,18	1,80	116,20
PIANO SECONDO	48,67	1	48,67	48,67	24,19	1	24,19	12,10					60,77
													191,42

PIANO TERRA

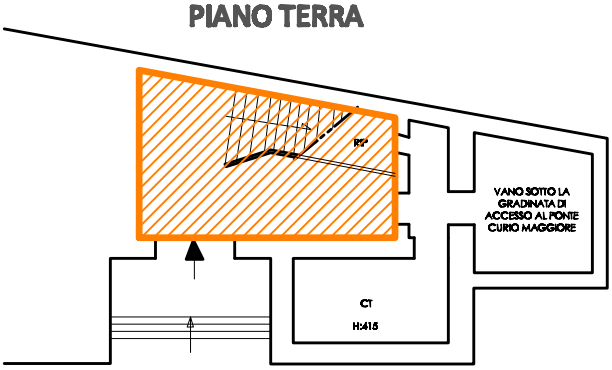

PIANO AMMEZZATO

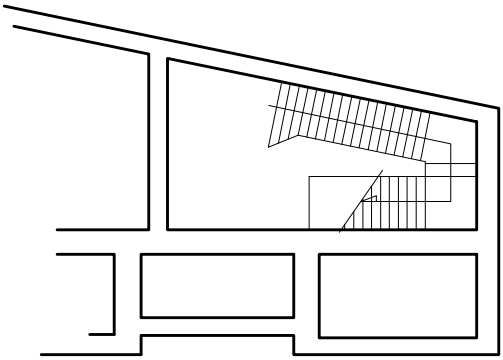

PIANO PRIMO

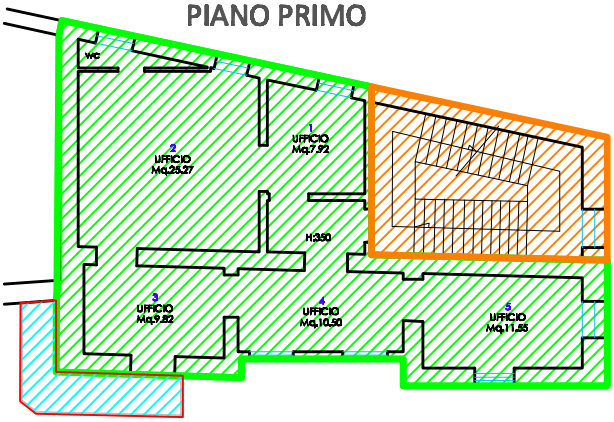

PIANO SECONDO

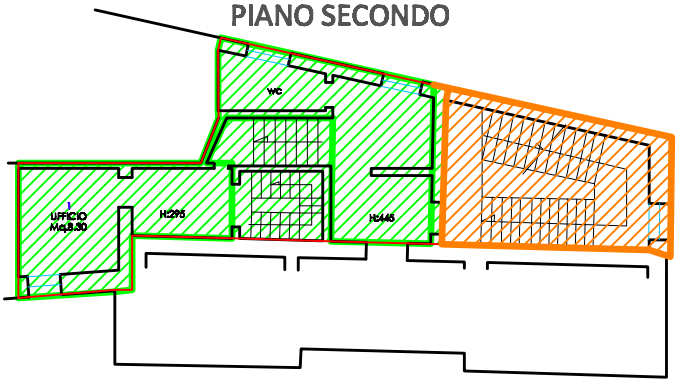

Scala 1:200

0 2,5 5m

LEGENDA

SUPERFICIE LORDA AL 100%

SUPERFICIE LORDA AL 80%

SUPERFICIE LORDA AL 25%

SUP. A 0% (INTERVENTI EXTRA-CANONE)

SUPERFICIE CONDOMINIALE

COMPUTAZIONE SUPERFICI LORDE

	SUPERFICIE LORDA 100%				SUPERFICIE LORDA 80%				SUPERFICIE LORDA 25%				TOTALE SUPERFICIE LORDA PER GLOBAL
	Superf. piano mq	piani	tot SUP.	GLOBAL (A)	Superf. piano mq	piani	tot SUP.	GLOBAL (B)	Superf. piano mq	piani	tot SUP.	GLOBAL (C)	GLOBAL (A+B+C)
PIANO INTERR. 2					1294,10	1	1294,10	647,05	2506,41	1	2506,41	626,60	1273,65
													1273,65

PIANO INTERRATO 2

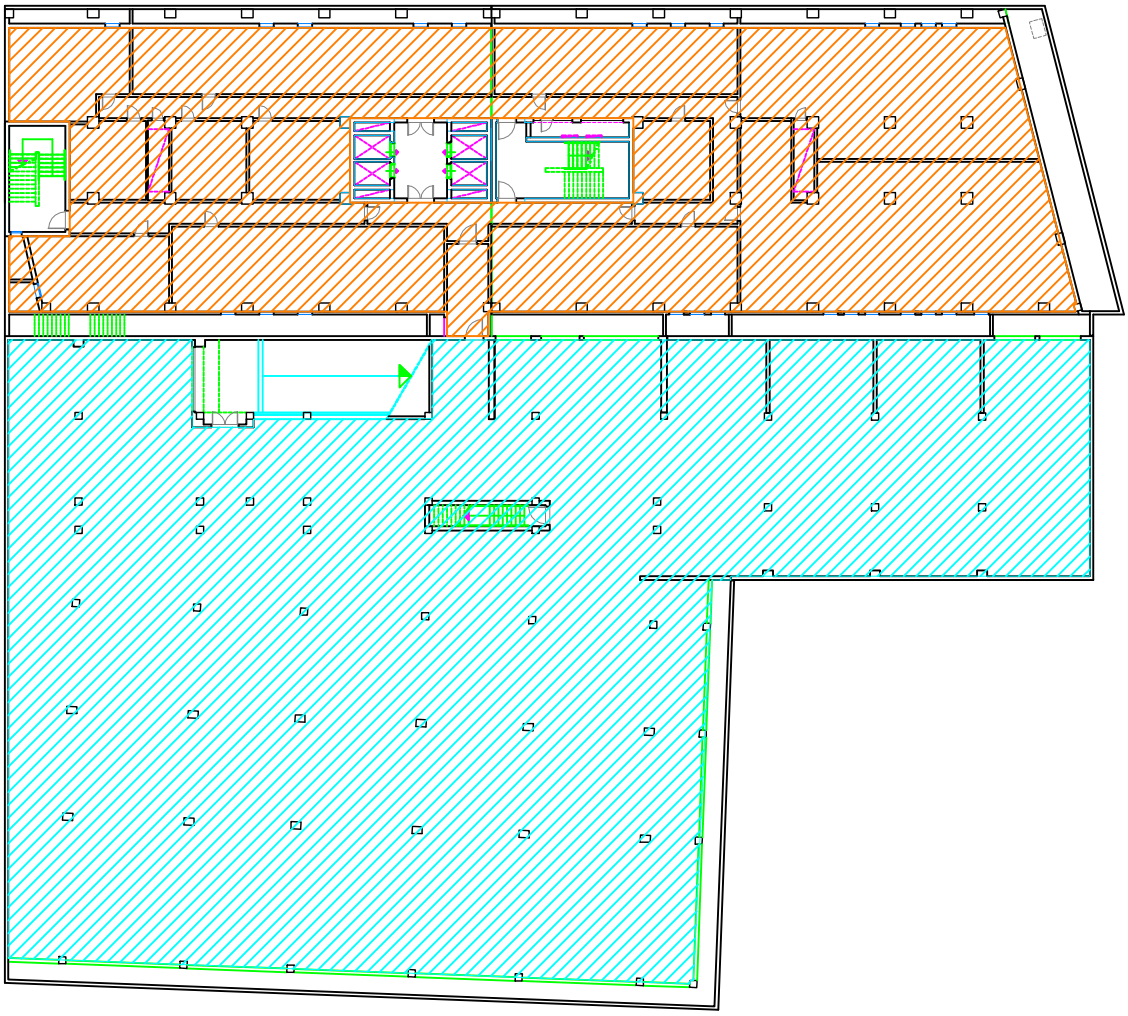

Scala 1:500

LEGENDA

SUPERFICIE LORDA AL 100%

SUPERFICIE LORDA AL 80%

SUPERFICIE LORDA AL 28%

SUP. A 0% (INTERVENTI EXTRA-CANONE)

SUPERFICIE CONDOMINIALE

COMPUTAZIONE SUPERFICI LORDE

	SUPERFICIE LORDA 100%				SUPERFICIE LORDA 80%				SUPERFICIE LORDA 28%				TOTALE SUPERFICIE LORDA PER GLOBAL
	Superf. piano mq	piani	tot SUP.	GLOBAL (A)	Superf. piano mq	piani	tot SUP.	GLOBAL (B)	Superf. piano mq	piani	tot SUP.	GLOBAL (C)	GLOBAL (A+B+C)
PIANO INTERR. 1					1190,00	1	1190,00	595,00	2594,89	1	2594,89	648,72	1243,72
													1243,72

PIANO INTERRATO 1

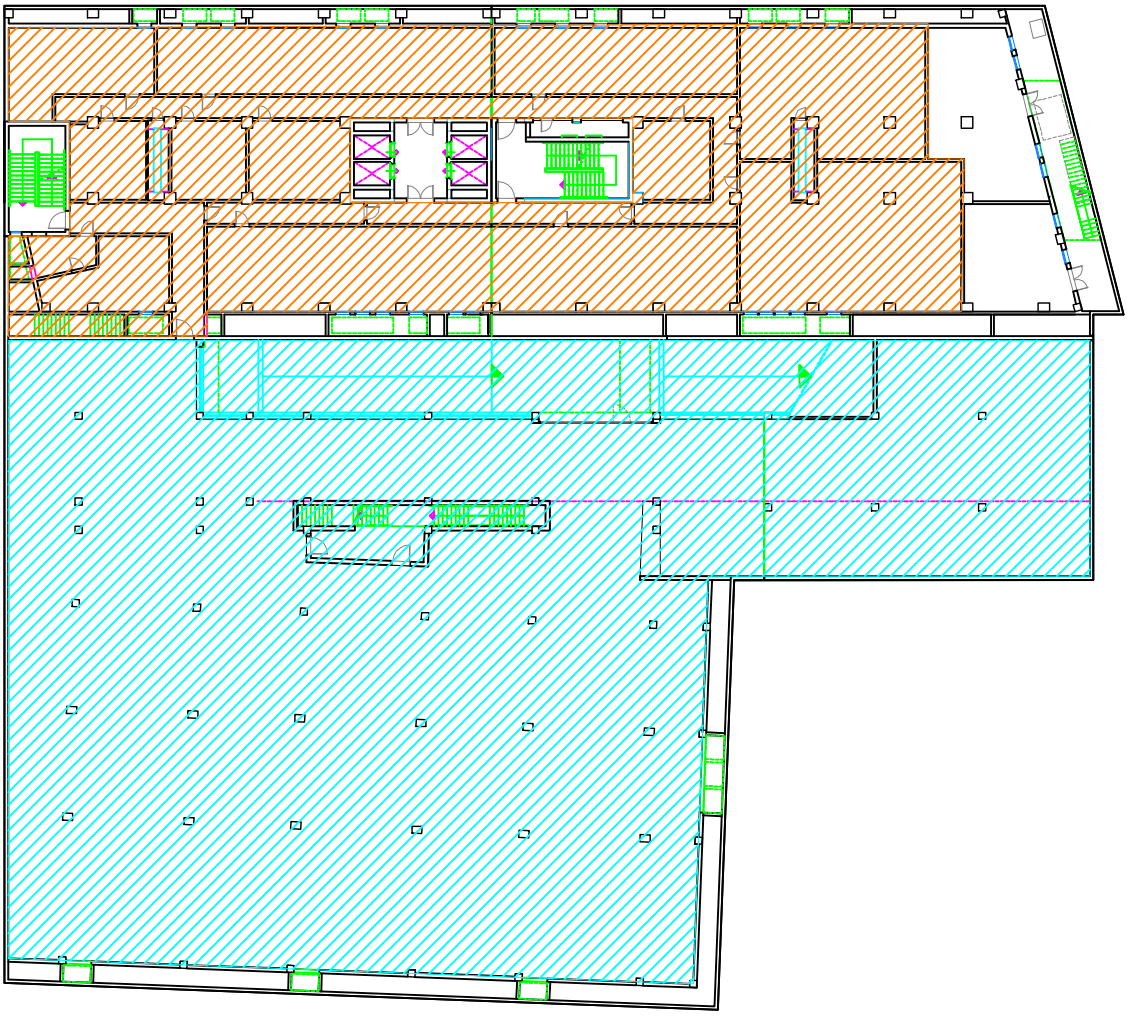

Scala 1:500

LEGENDA

SUPERFICIE LORDA AL 100%

SUPERFICIE LORDA AL 80%

SUPERFICIE LORDA AL 20%

SUP. A 0% (INTERVENTI EXTRA-CANONE)

SUPERFICIE CONDOMINIALE

COMPUTAZIONE SUPERFICI LORDE

	SUPERFICIE LORDA 100%				SUPERFICIE LORDA 80%				SUPERFICIE LORDA 20%				TOTALE SUPERFICIE LORDA PER GLOBAL
	Superf. piano mq	piani	tot SUP.	GLOBAL (€)	Superf. piano mq	piani	tot SUP.	GLOBAL (€)	Superf. piano mq	piani	tot SUP.	GLOBAL (€)	GLOBAL (€/mq)
PIANO TERRA	321,66	1	321,66	321,66									321,66
													321,66

PIANO TERRA

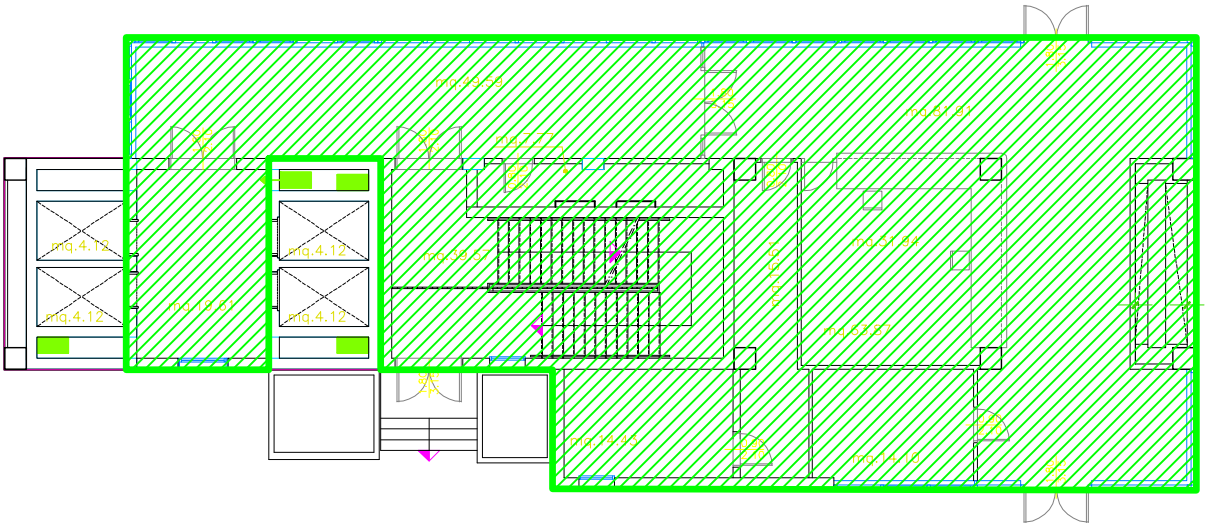

Scala 1:200

LEGENDA

SUPERFICIE LORDA AL 100%

SUPERFICIE LORDA AL 80%

SUPERFICIE LORDA AL 25%

SUP. A 0% (INTERVENTI EXTRA-CANONE)

SUPERFICIE CONDOMINIALE

COMPUTAZIONE SUPERFICI LORDE

	SUPERFICIE LORDA 100%				SUPERFICIE LORDA 80%				SUPERFICIE LORDA 25%				TOTALE SUPERFICIE LORDA PER GLOBAL
	Superf. piano mq	piani	tot SUP.	GLOBAL (A)	Superf. piano mq	piani	tot SUP.	GLOBAL (B)	Superf. piano mq	piani	tot SUP.	GLOBAL (C)	GLOBAL (A+B+C)
PIANO PRIMO	755,11	1	755,11	755,11									755,11
													755,11

PIANO PRIMO

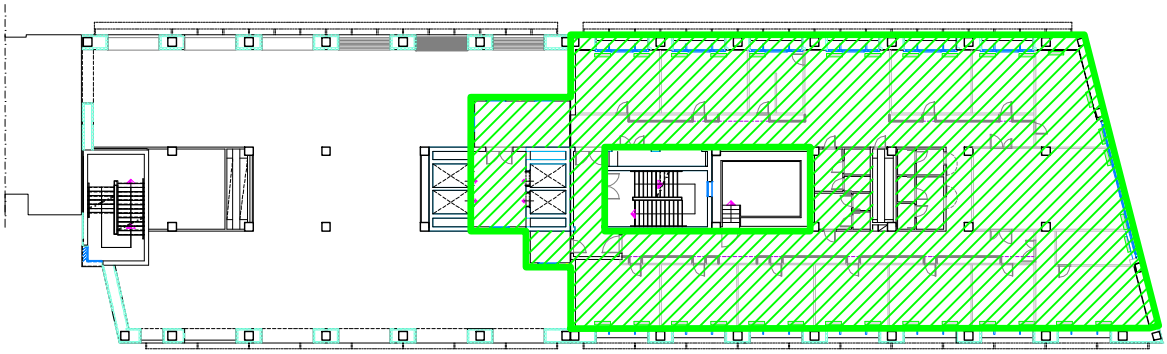

Scala 1:500

LEGENDA

SUPERFICIE LORDA AL 100%

SUPERFICIE LORDA AL 80%

SUPERFICIE LORDA AL 25%

SUP. A 0% (INTERVENTI EXTRA-CANONE)

SUPERFICIE CONDOMINIALE

COMPUTAZIONE SUPERFICI LORDE

	SUPERFICIE LORDA 100%				SUPERFICIE LORDA 80%				SUPERFICIE LORDA 25%				TOTALE SUPERFICIE LORDA PER GLOBAL
	Superf. piano mq	piani	tot SUP.	GLOBAL (A)	Superf. piano mq	piani	tot SUP.	GLOBAL (B)	Superf. piano mq	piani	tot SUP.	GLOBAL (C)	GLOBAL (A+B+C)
PIANO SECONDO	1.356,07	1	1.356,07	1.356,07									1.356,07
													1.356,07

PIANO SECONDO

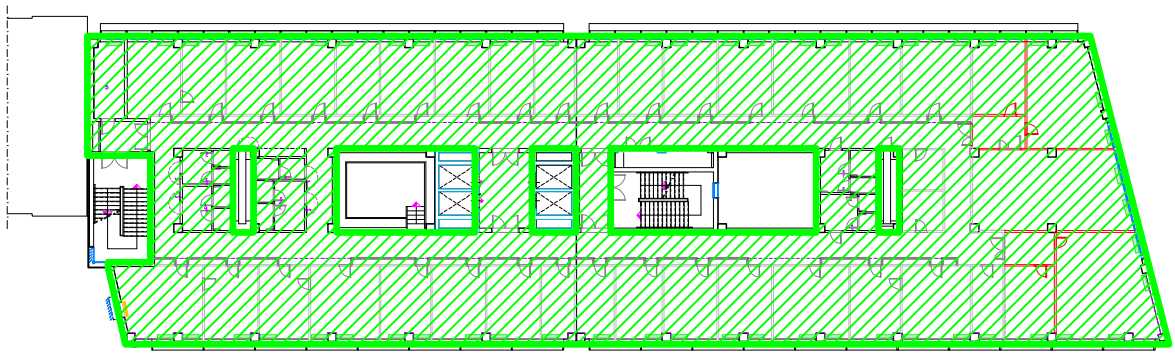

Scala 1:500

LEGENDA

SUPERFICIE LORDA AL 100%

SUPERFICIE LORDA AL 80%

SUPERFICIE LORDA AL 25%

SUP. A 0% (INTERVENTI EXTRA-CANONE)

SUPERFICIE CONDOMINIALE

COMPUTAZIONE SUPERFICI LORDE

	SUPERFICIE LORDA 100%				SUPERFICIE LORDA 80%				SUPERFICIE LORDA 25%				TOTALE SUPERFICIE LORDA PER GLOBAL
	Superf. piano mq	piani	tot SUP.	GLOBAL (A)	Superf. piano mq	piani	tot SUP.	GLOBAL (B)	Superf. piano mq	piani	tot SUP.	GLOBAL (C)	GLOBAL (A+B+C)
PIANO SESTO	1.356,84	1	1.356,84	1.356,84									1.356,84
													1.356,84

PIANO TERZO

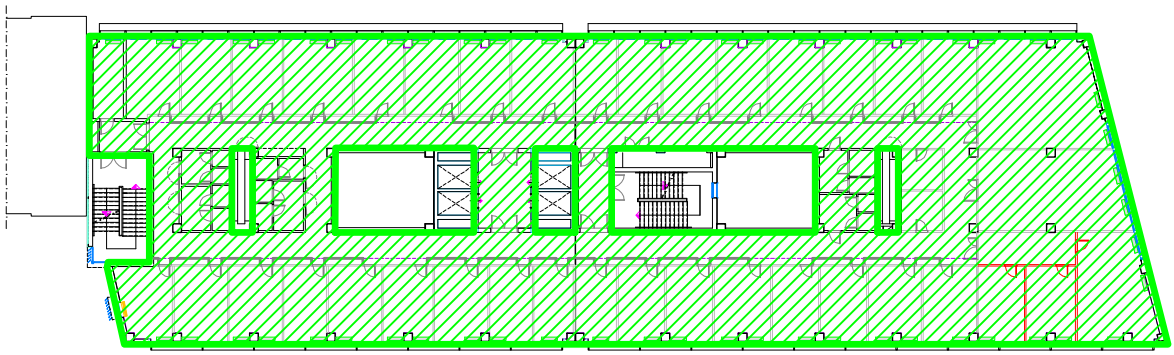

Scala 1:500

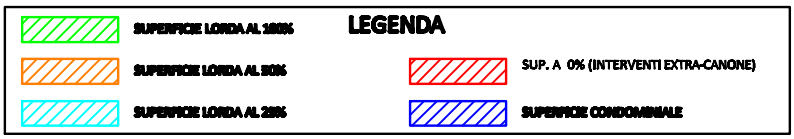

COMPUTAZIONE SUPERFICI LORDE

	SUPERFICIE LORDA 100%				SUPERFICIE LORDA 80%				SUPERFICIE LORDA 25%				TOTALE SUPERFICIE LORDA PER GLOBAL
	Superf. piano mq	piani	tot SUP.	GLOBAL (A)	Superf. piano mq	piani	tot SUP.	GLOBAL (B)	Superf. piano mq	piani	tot SUP.	GLOBAL (C)	GLOBAL (A+B+C)
PIANO QUARTO	1354,84	1	1354,84	1354,84									1354,84
													1.354,84

PIANO QUARTO

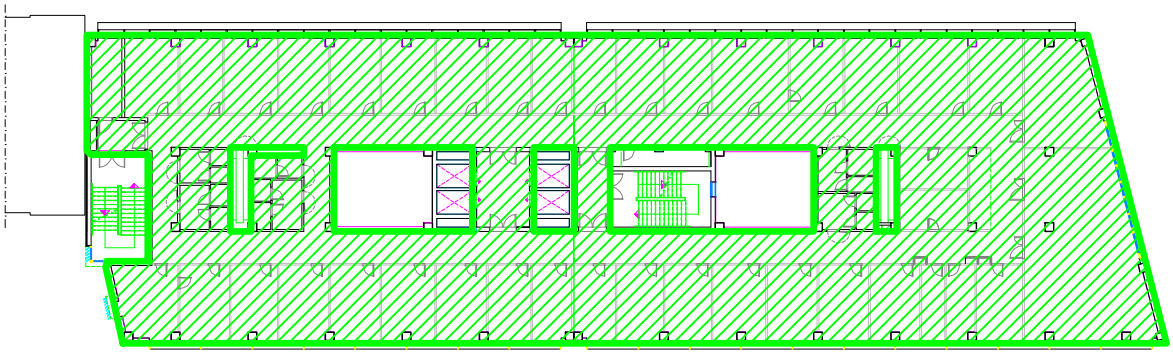

Scala 1:500

LEGENDA

SUPERFICIE LORDA AL 100%

SUPERFICIE LORDA AL 80%

SUPERFICIE LORDA AL 25%

SUP. A 0% (INTERVENTI EXTRA-CANONE)

SUPERFICIE CONDOMINIALE

COMPUTAZIONE SUPERFICI LORDE

	SUPERFICIE LORDA 100%				SUPERFICIE LORDA 80%				SUPERFICIE LORDA 25%				TOTALE SUPERFICIE LORDA PER GLOBAL
	Superf. piano mq	piani	tot SUP.	GLOBAL (A)	Superf. piano mq	piani	tot SUP.	GLOBAL (B)	Superf. piano mq	piani	tot SUP.	GLOBAL (C)	GLOBAL (A+B+C)
PIANO QUINTO	1.248,00	1	1.248,00	1.248,00									1.248,00
													1.248,00

PIANO QUINTO

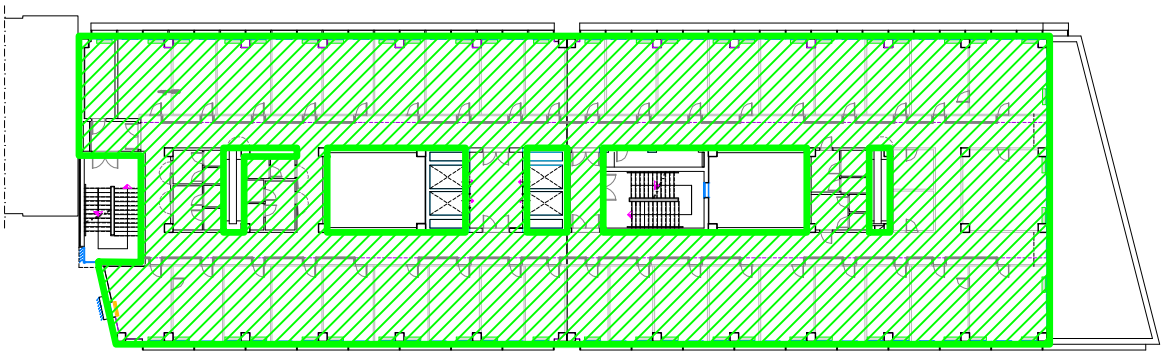

Scala 1:500

LEGENDA

SUPERFICIE LORDA AL 100%

SUPERFICIE LORDA AL 80%

SUPERFICIE LORDA AL 25%

SUP. A 0% (INTERVENTI EXTRA-CANONE)

SUPERFICIE CONDOMINIALE

COMPUTAZIONE SUPERFICI LORDE

	SUPERFICIE LORDA 100%				SUPERFICIE LORDA 80%				SUPERFICIE LORDA 25%				TOTALE SUPERFICIE LORDA PER GLOBAL
	Superf. piano mq	piani	tot SUP.	GLOBAL (A)	Superf. piano mq	piani	tot SUP.	GLOBAL (B)	Superf. piano mq	piani	tot SUP.	GLOBAL (C)	GLOBAL (A+B+C)
PIANO SESTO	1.131,35	1	1.131,35	1.131,35									1.131,35
													1.131,35

PIANO SESTO

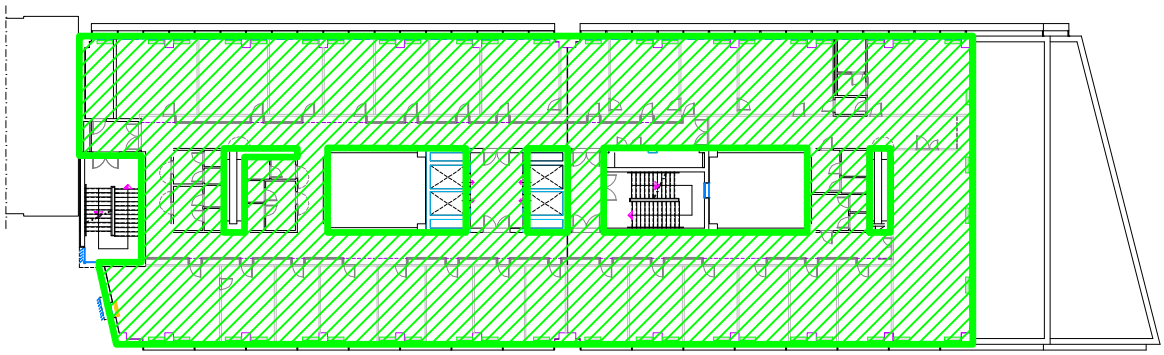

Scala 1:500

LEGENDA

SUPERFICIE LORDA AL 100%

SUPERFICIE LORDA AL 80%

SUPERFICIE LORDA AL 25%

SUP. A 0% (INTERVENTI EXTRA-CANONE)

SUPERFICIE CONDOMINIALE

COMPUTAZIONE SUPERFICI LORDE

	SUPERFICIE LORDA 100%				SUPERFICIE LORDA 80%				SUPERFICIE LORDA 25%				TOTALE SUPERFICIE LORDA PER GLOBAL
	Superf. piano mq	piani	tot SUP.	GLOBAL (A)	Superf. piano mq	piani	tot SUP.	GLOBAL (B)	Superf. piano mq	piani	tot SUP.	GLOBAL (C)	GLOBAL (A+B+C)
PIANO SETTIMO	1.012,35	1	1.012,35	1.012,35									1.012,35
													1.012,35

PIANO SETTIMO

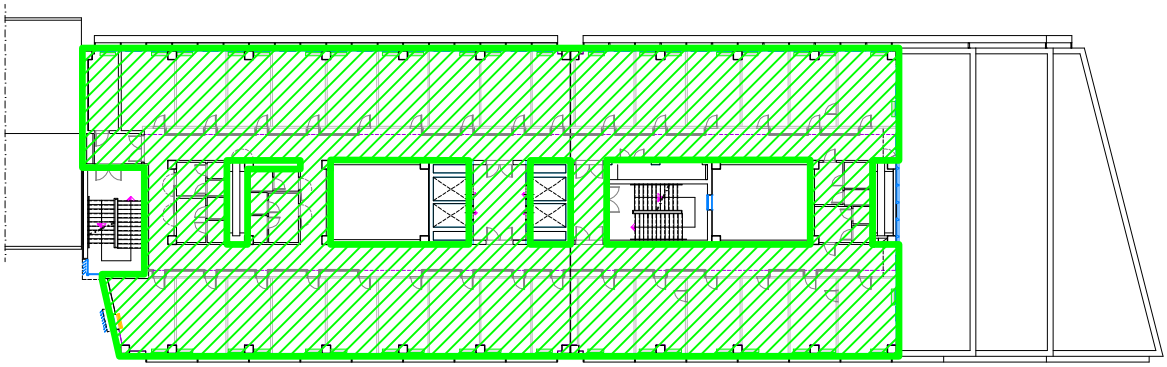

Scala 1:500

LEGENDA

SUPERFICIE LORDA AL 100%

SUPERFICIE LORDA AL 80%

SUPERFICIE LORDA AL 25%

SUP. A 0% (INTERVENTI EXTRA-CANONE)

SUPERFICIE CONDOMINIALE

COMPUTAZIONE SUPERFICI LORDE

	SUPERFICIE LORDA 100%				SUPERFICIE LORDA 80%				SUPERFICIE LORDA 25%				TOTALE SUPERFICIE LORDA PER GLOBAL
	Superf. piano mq	piani	tot SUP.	GLOBAL (A)	Superf. piano mq	piani	tot SUP.	GLOBAL (B)	Superf. piano mq	piani	tot SUP.	GLOBAL (C)	GLOBAL (A+B+C)
PIANO OTTAVO	612,07	1	612,07	612,07									612,07
													612,07

PIANO OTTAVO

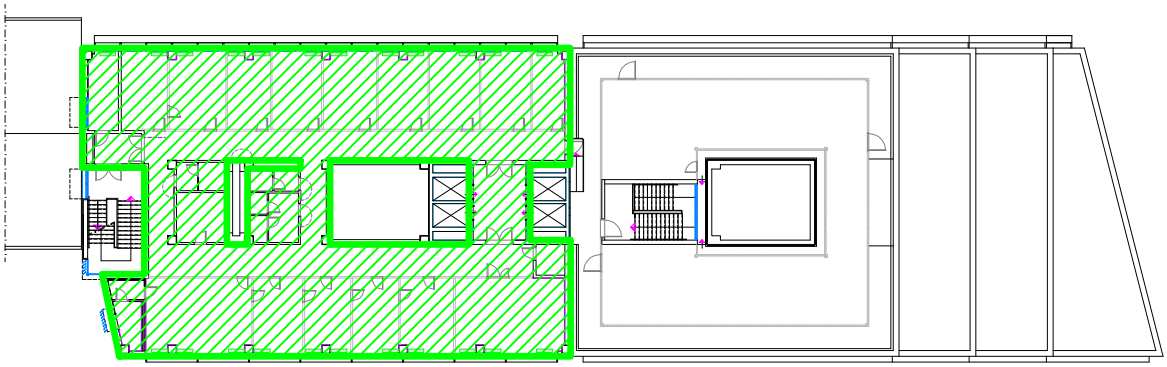

Scala 1:500

LEGENDA

- SUPERFICIE LORDA AL 100%
- SUPERFICIE LORDA AL 50%
- SUPERFICIE LORDA AL 25%
- SUP. A 0% (INTERVENTI EXTRA-CANONE)
- SUPERFICIE CONDOMINIALE

COMPUTAZIONE SUPERFICI LORDE

	SUPERFICIE LORDA 100%				SUPERFICIE LORDA 50%				SUPERFICIE LORDA 25%				TOTALE SUPERFICIE LORDA PER GLOBAL
	Superf. piano mq	piani	tot SUP.	GLOBAL (A)	Superf. piano mq	piani	tot SUP.	GLOBAL (B)	Superf. piano mq	piani	tot SUP.	GLOBAL (C)	GLOBAL (A+B+C)
UFFICI	18,93	1	18,93	18,93	10,75	1	10,75	5,38					24,31
BAGNI	10,72	1	10,72	10,72	6,09	1	6,09	3,04					13,76
DEPOSITO	77,13	1	77,13	77,13									77,13
													115,20

UFFICI

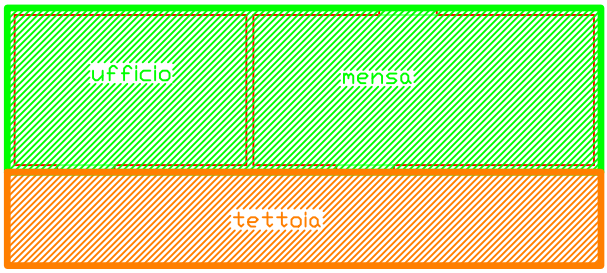

BAGNI

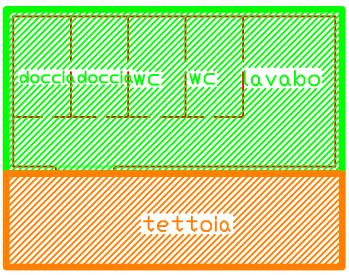

DEPOSITO

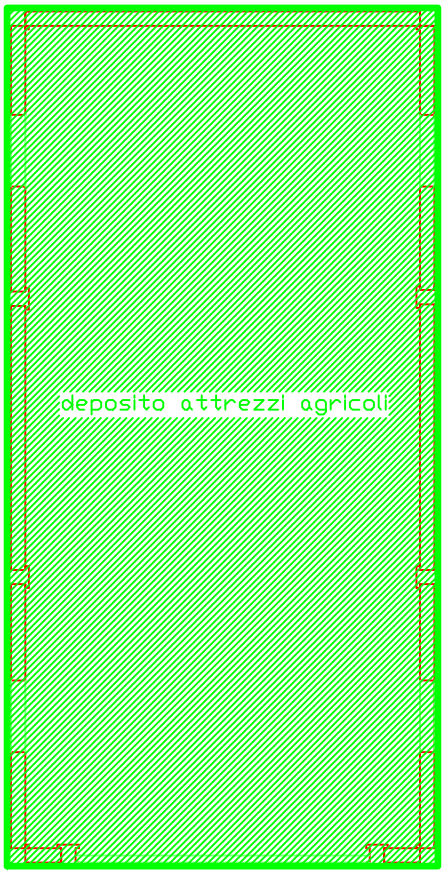

Scala 1:100

LEGENDA

- SUPERFICIE LORDA AL 100%
- SUPERFICIE LORDA AL 50%
- SUPERFICIE LORDA AL 25%
- SUP. A 0% (INTERVENTI EXTRA-CANONE)
- SUPERFICIE CONDOMINIALE

COMPUTAZIONE SUPERFICI LORDE

	SUPERFICIE LORDA 100%				SUPERFICIE LORDA 50%				SUPERFICIE LORDA 25%				TOTALE SUPERFICIE LORDA PER GLOBAL
	Superf. piano mq	piani	tot SUP.	GLOBAL (A)	Superf. piano mq	piani	tot SUP.	GLOBAL (B)	Superf. piano mq	piani	tot SUP.	GLOBAL (C)	GLOBAL (A+B+C)
PIANO TERRA	134,97	1	134,97	134,97					1302,73	1	1302,73	325,68	460,65
PIANO PRIMO	135,25	1	135,25	135,25									135,25
													595,90

PIANO TERRA

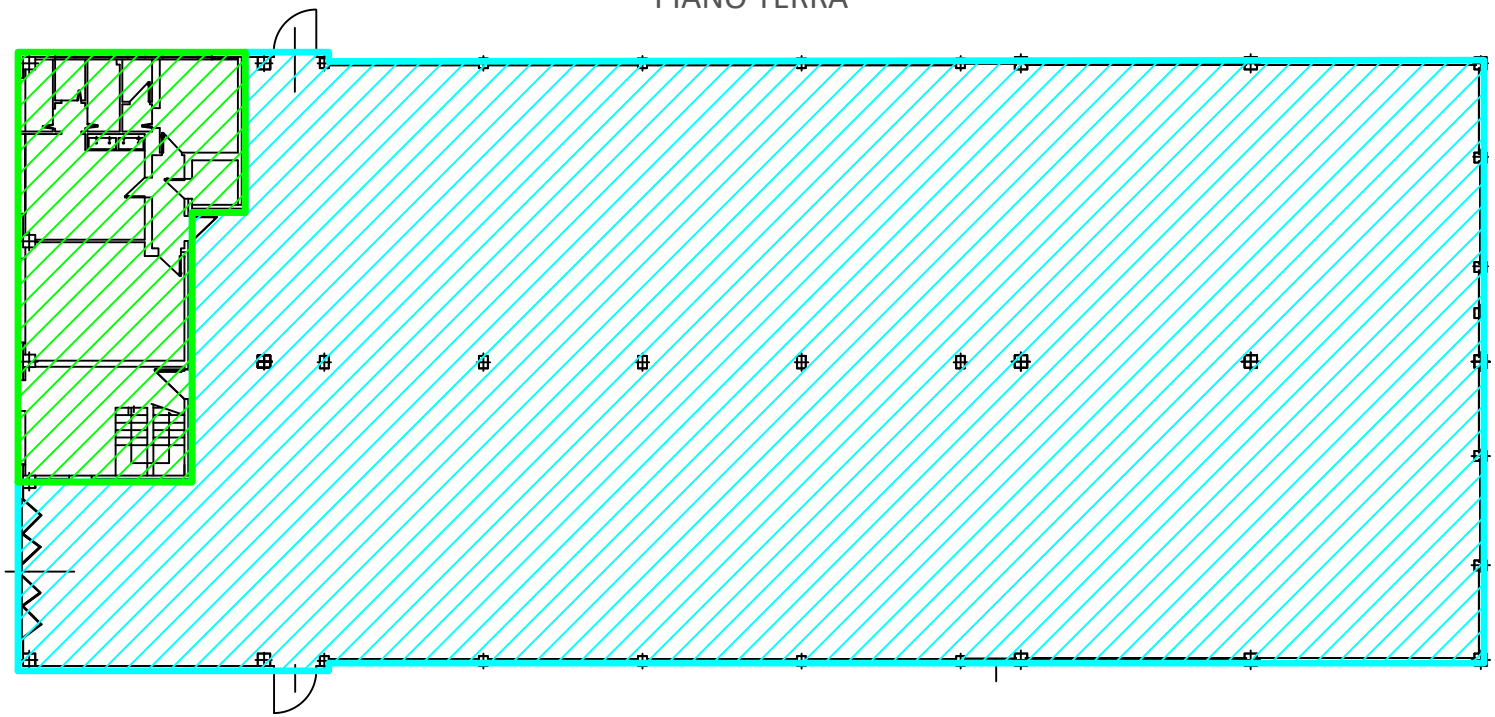

PIANO PRIMO

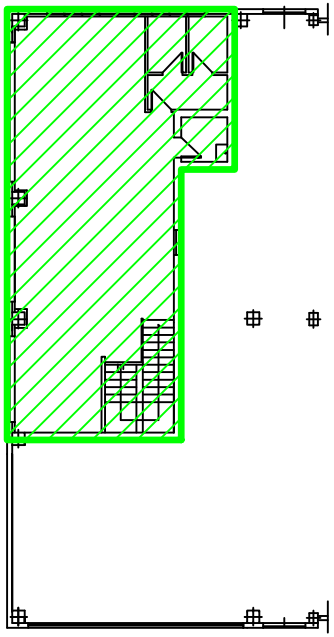

Scala 1:300

LEGENDA

- SUPERFICIE LORDA AL 100%
- SUPERFICIE LORDA AL 50%
- SUPERFICIE LORDA AL 25%
- SUP. A 0% (INTERVENTI EXTRA-CANONE)
- SUPERFICIE CONDOMINIALE

COMPUTAZIONE SUPERFICI LORDE

	SUPERFICIE LORDA 100%				SUPERFICIE LORDA 50%				SUPERFICIE LORDA 25%				TOTALE SUPERFICIE LORDA PER GLOBAL
	Superf. piano mq	piani	tot SUP.	GLOBAL (A)	Superf. piano mq	piani	tot SUP.	GLOBAL (B)	Superf. piano mq	piani	tot SUP.	GLOBAL (C)	GLOBAL (A+B+C)
PIANO TERRA		1	2.467,80	2.467,80		1			835,38	1	835,38	208,85	2.676,65
													2.676,65

PIANO TERRA

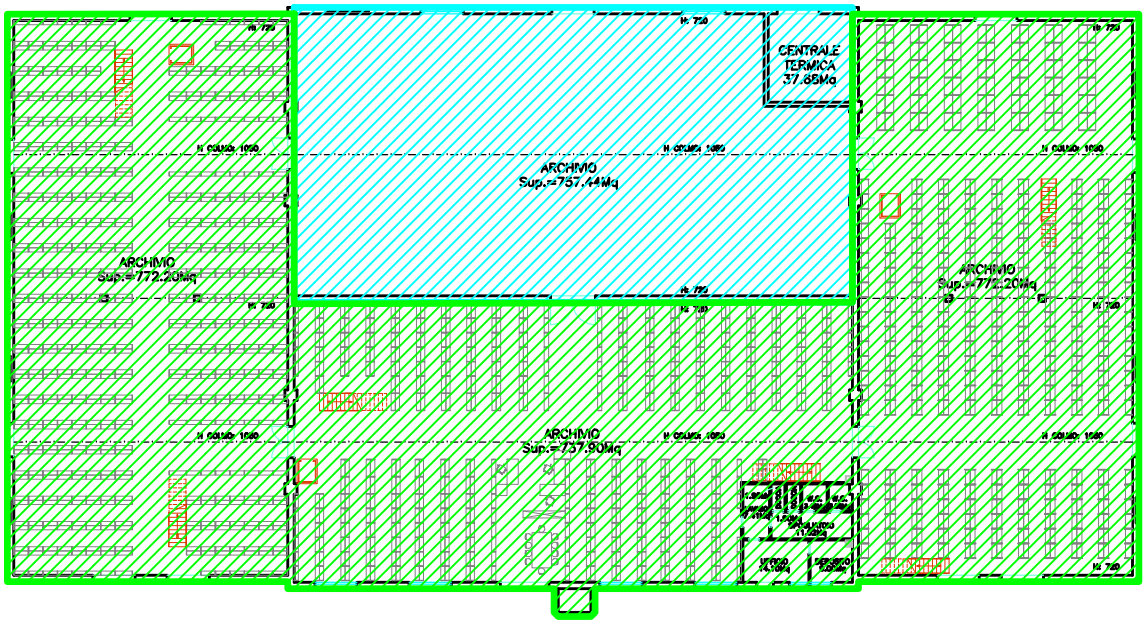

Scala 1:600

0 3,0 6m

LEGENDA

SUPERFICIE LORDA AL 100%

SUPERFICIE LORDA AL 50%

SUPERFICIE LORDA AL 25%

COMPUTAZIONE SUPERFICI LORDE

	SUPERFICIE LORDA 100%				SUPERFICIE LORDA 50%				SUPERFICIE LORDA 25%				TOTALE SUPERFICIE LORDA PER GLOBAL
	Superf. piano mq	piani	tot SUP.	GLOBAL (A)	Superf. piano mq	piani	tot SUP.	GLOBAL (B)	Superf. piano mq	piani	tot SUP.	GLOBAL (C)	GLOBAL (A+B+C)
PIANO TERRA		1	238,46	238,46									238,46
PIANO INTERRATO										1	22	5,50	5,50
													243,96

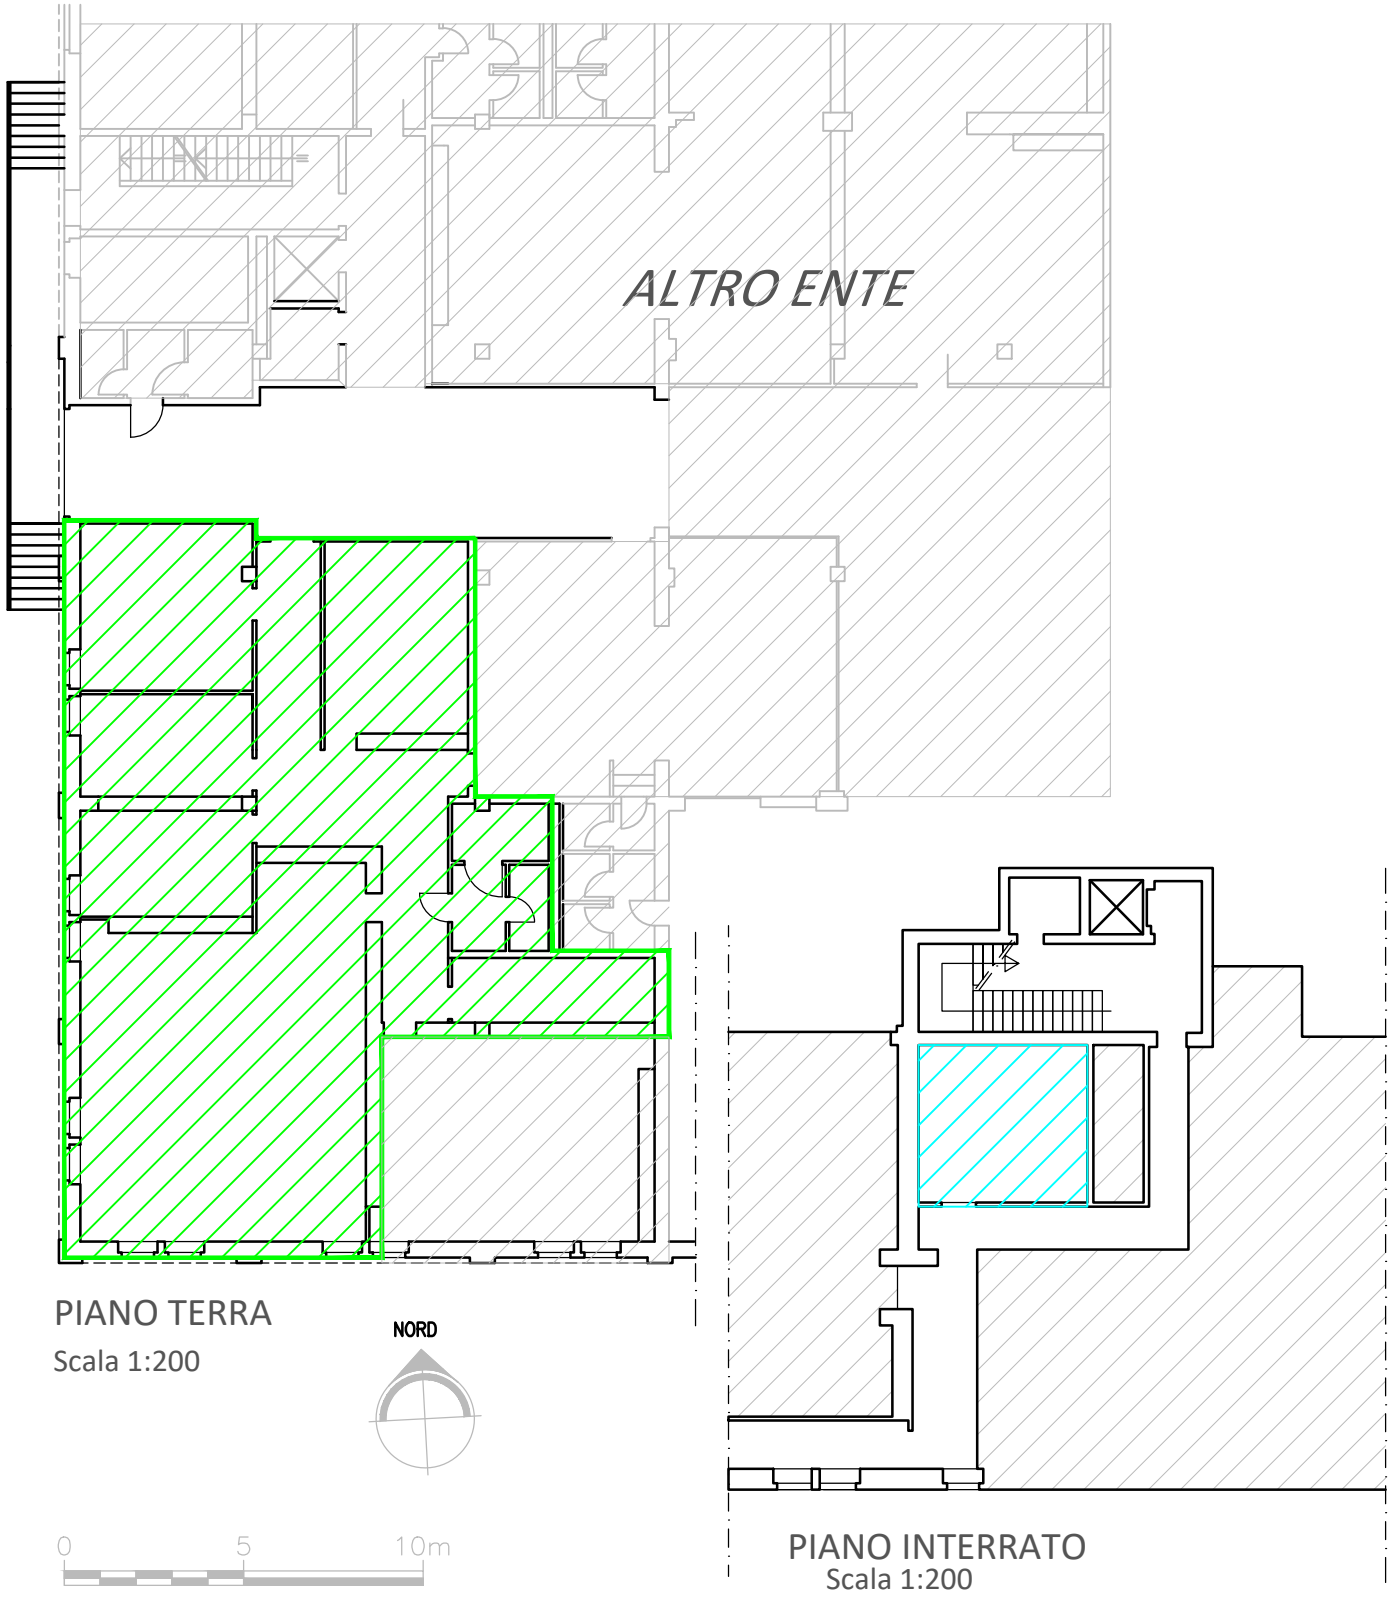

PIANO TERRA
Scala 1:200

PIANO INTERRATO
Scala 1:200

LEGENDA

SUPERFICIE LORDA AL 100%

SUPERFICIE LORDA AL 50%

SUPERFICIE LORDA AL 25%

COMPUTAZIONE SUPERFICI LORDE

	SUPERFICIE LORDA 100%				SUPERFICIE LORDA 50%				SUPERFICIE LORDA 25%				TOTALE SUPERFICIE LORDA PER GLOBAL
	Superf. piano mq	piani	tot SUP.	GLOBAL (A)	Superf. piano mq	piani	tot SUP.	GLOBAL (B)	Superf. piano mq	piani	tot SUP.	GLOBAL (C)	GLOBAL (A+B+C)
PIANO INTERRATO						1	4,35	2,17		1	205,65	51,41	53,58
PIANO TERRA						1	19,93	9,97					9,97
PIANO PRIMO		1	489,83	489,83		1	29,81	14,90					504,73
													568,28

PIANO INTERRATO
Scala 1:200

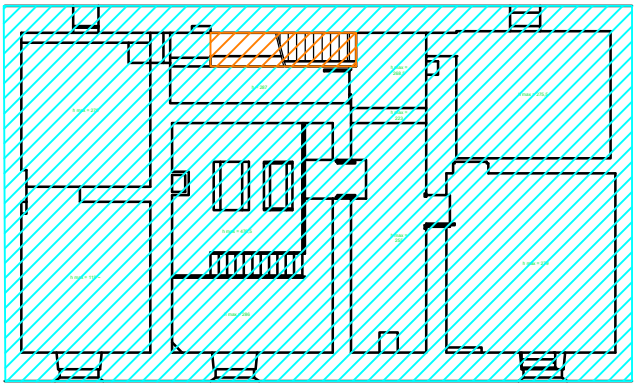

PIANO TERRA
Scala 1:200

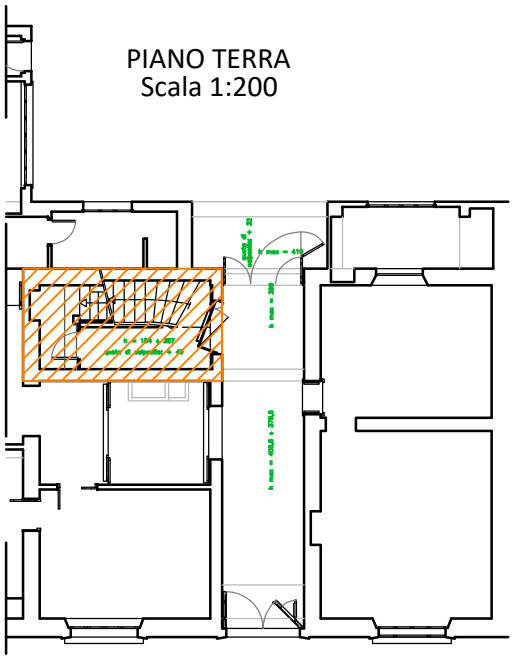

PIANO PRIMO
Scala 1:200

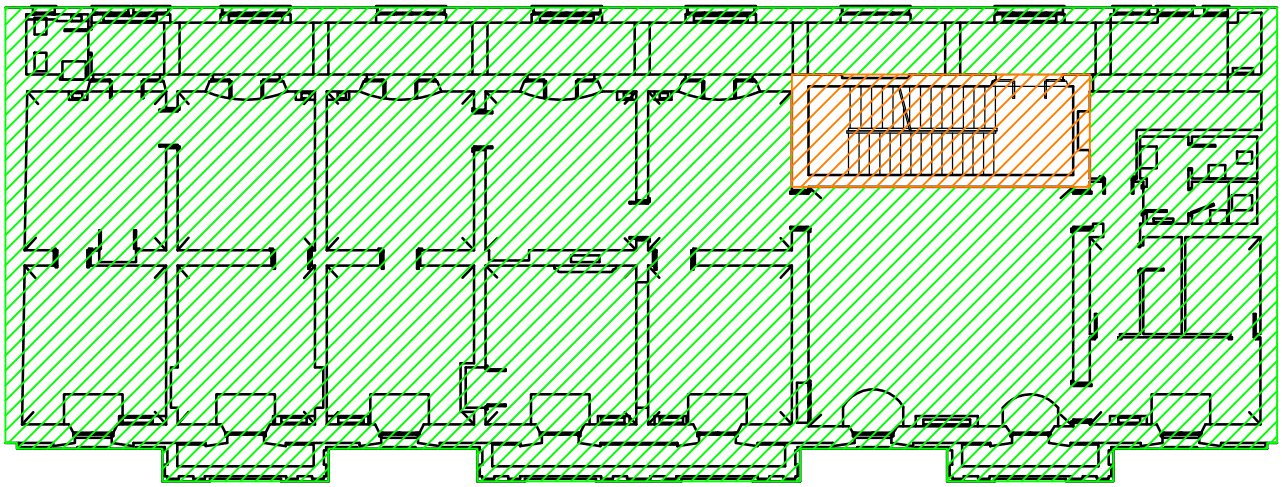

COMPUTAZIONE SUPERFICI LORDE

	SUPERFICIE LORDA 100%				SUPERFICIE LORDA 50%				SUPERFICIE LORDA 25%				TOTALE SUPERFICIE LORDA PER GLOBAL
	Superf. piano mq	piani	tot SUP.	GLOBAL (A)	Superf. piano mq	piani	tot SUP.	GLOBAL (B)	Superf. piano mq	piani	tot SUP.	GLOBAL (C)	GLOBAL (A+B+C)
PIANO SECONDO		1	467,98	467,98		1	29,81	14,90					482,88
PIANO SOTTOTETTO		1	123,60	123,60		1	24,48	12,24		1	243,62	60,90	196,74
COPERTURA										1	543,65		
													679,62

LEGENDA

SUPERFICIE LORDA AL 100%

SUPERFICIE LORDA AL 50%

SUPERFICIE LORDA AL 25%

PIANO SECONDO
Scala 1:200

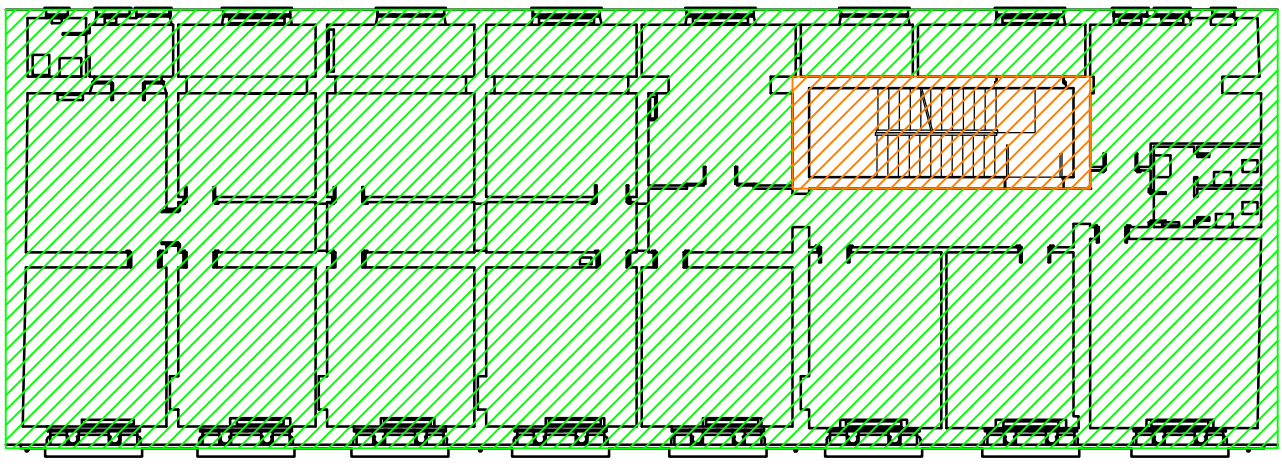

PIANO SOTTOTETTO
Scala 1:200

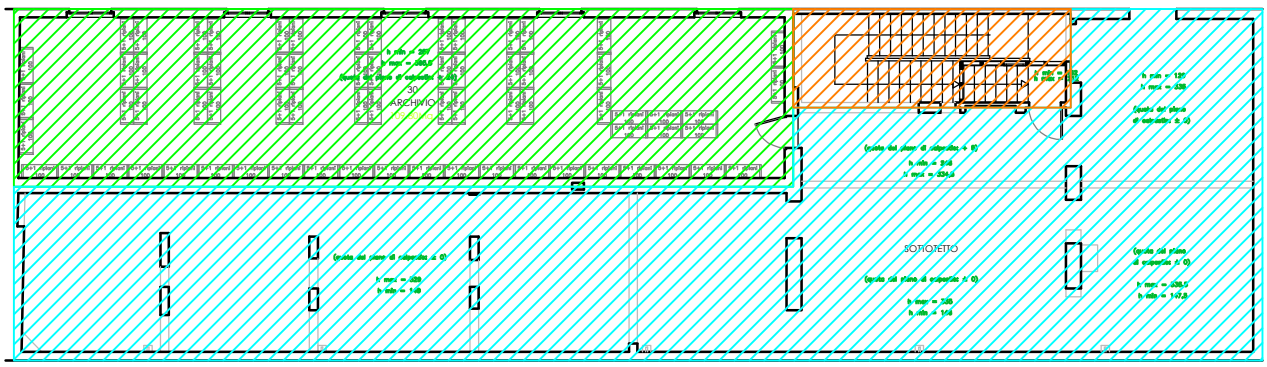

LEGENDA

SUPERFICIE LORDA AL 100%

SUPERFICIE LORDA AL 50%

SUPERFICIE LORDA AL 25%

SUP. A 0% (INTERVENTI EXTRA-CANONE)

SUPERFICIE CONDOMINIALE

COMPUTAZIONE SUPERFICI LORDE

	SUPERFICIE LORDA 100%				SUPERFICIE LORDA 50%				SUPERFICIE LORDA 25%				TOTALE SUPERFICIE LORDA PER GLOBAL
	Superf. piano mq	piani	tot SUP.	GLOBAL (A)	Superf. piano mq	piani	tot SUP.	GLOBAL (B)	Superf. piano mq	piani	tot SUP.	GLOBAL (C)	GLOBAL (A+B+C)
PIANO TERRA		1	133,50	133,50		1	8,49	4,24					137,74
PIANO SOTTOTETTO											143,24		
COPERTURA											171,80		
													137,74

PIANO TERRA

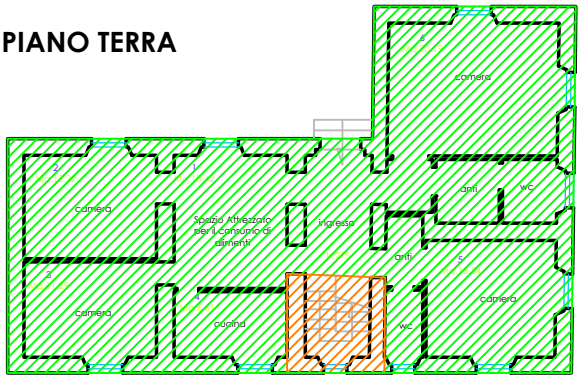

PIANO PRIMO - SOFFITTA

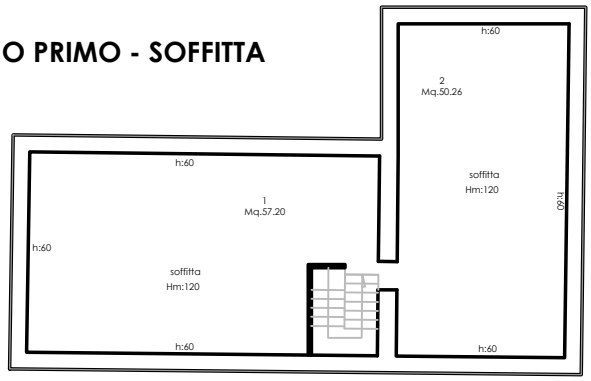

COPERTURA

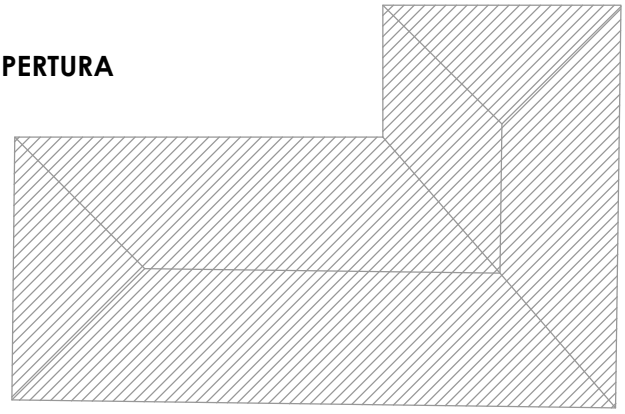

NORD

Scala 1:200

LEGENDA

SUPERFICIE LORDA AL 100%

SUPERFICIE LORDA AL 50%

SUPERFICIE LORDA AL 25%

COMPUTAZIONE SUPERFICI LORDE

	SUPERFICIE LORDA 100%				SUPERFICIE LORDA 50%				SUPERFICIE LORDA 25%				TOTALE SUPERFICIE LORDA PER GLOBAL
	Superf. piano mq	piani	tot SUP.	GLOBAL (A)	Superf. piano mq	piani	tot SUP.	GLOBAL (B)	Superf. piano mq	piani	tot SUP.	GLOBAL (C)	GLOBAL (A+B+C)
PIANO INTERRATO										1	187,77	46,94	46,94
PIANO TERRA		1	55,59	55,59									55,59
													102,53

PIANO INTERRATO
SCALA 1:500

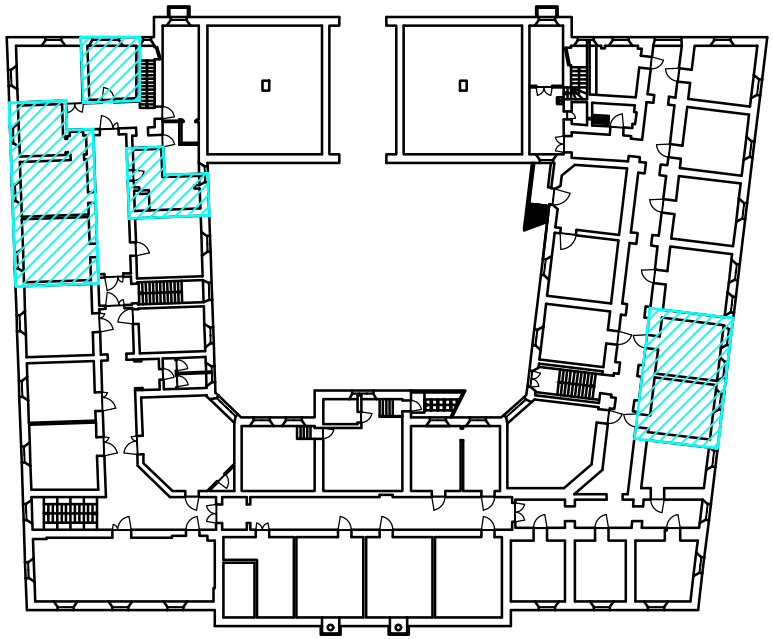

PIANO TERRA
SCALA 1:500

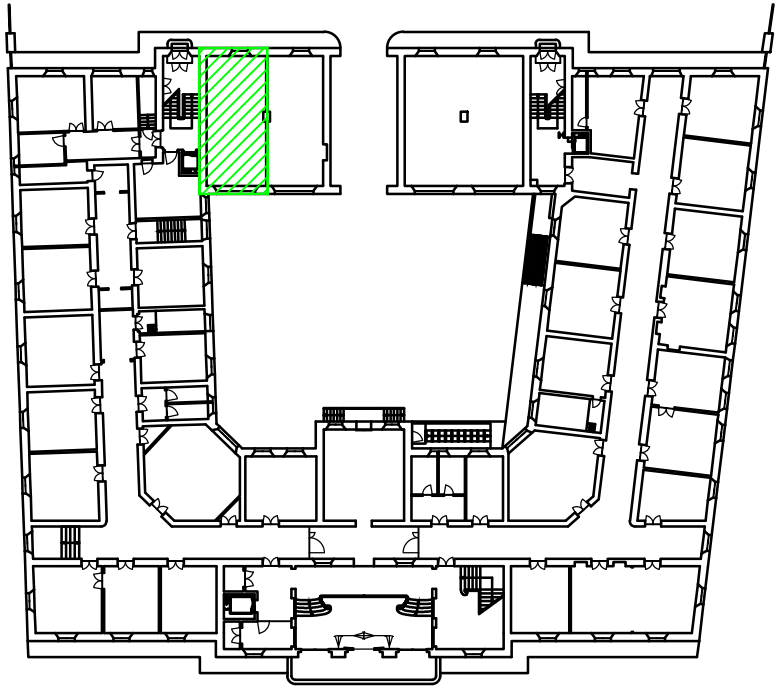

LEGENDA

- SUPERFICIE LORDA AL 100%
- SUPERFICIE LORDA AL 50%
- SUPERFICIE LORDA AL 25%

COMPUTAZIONE SUPERFICI LORDE

	SUPERFICIE LORDA 100%				SUPERFICIE LORDA 50%				SUPERFICIE LORDA 25%				TOTALE SUPERFICIE LORDA PER GLOBAL
	Superf. piano mq	piani	tot SUP.	GLOBAL (A)	Superf. piano mq	piani	tot SUP.	GLOBAL (B)	Superf. piano mq	piani	tot SUP.	GLOBAL (C)	GLOBAL (A+B+C)
PIANO PRIMO		1	1218,84	1218,84									1218,84
PIANO SOTTOTETTO										1	345,74	86,43	86,43
													1305,27

PIANO PRIMO
SCALA 1:500

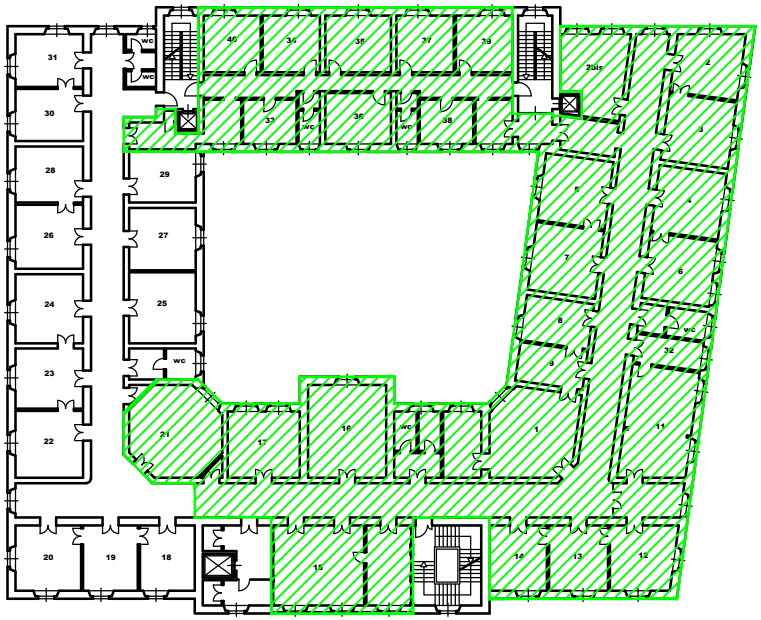

PIANO SOTTOTETTO
SCALA 1:500

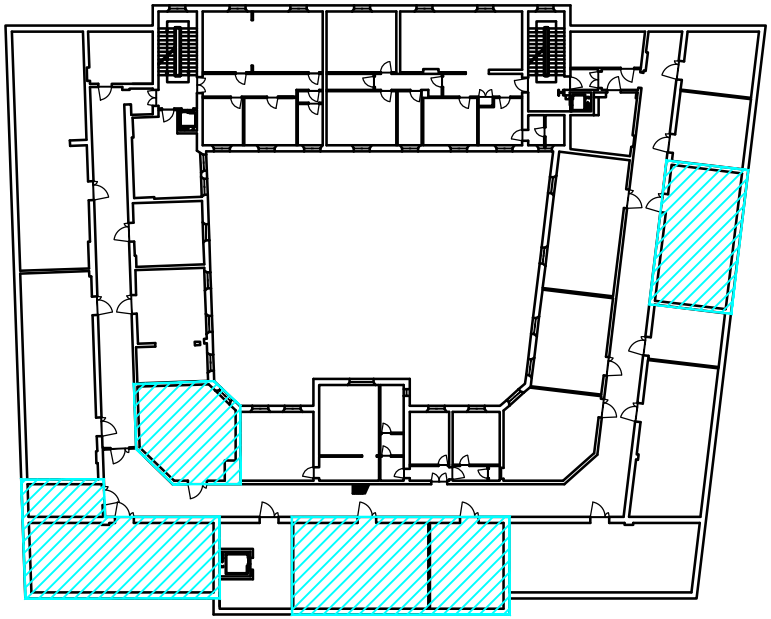

RegioneEmiliaRomagna

PARMA - VIA MELLONI 4

110

LEGENDA

SUPERFICIE LORDA AL 100%

SUPERFICIE LORDA AL 50%

SUPERFICIE LORDA AL 25%

COMPUTAZIONE SUPERFICI LORDE

	SUPERFICIE LORDA 100%				SUPERFICIE LORDA 50%				SUPERFICIE LORDA 25%				TOTALE SUPERFICIE LORDA PER GLOBAL
	Superf. piano mq	piani	tot SUP.	GLOBAL (A)	Superf. piano mq	piani	tot SUP.	GLOBAL (B)	Superf. piano mq	piani	tot SUP.	GLOBAL (C)	GLOBAL (A+B+C)
PIANO AMM.TO		1	159,98	159,98									159,98
PIANO SECONDO		1	301,77	301,77									301,77
PIANO TERZO										1	126,29	31,57	31,57
													493,32

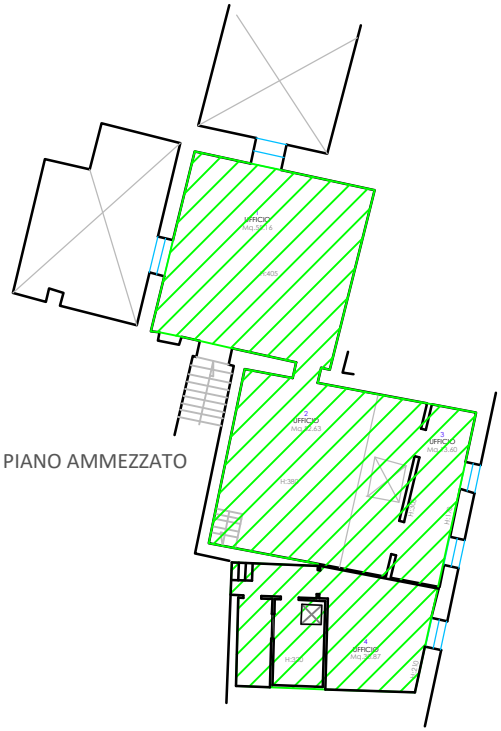

PIANO AMMEZZATO

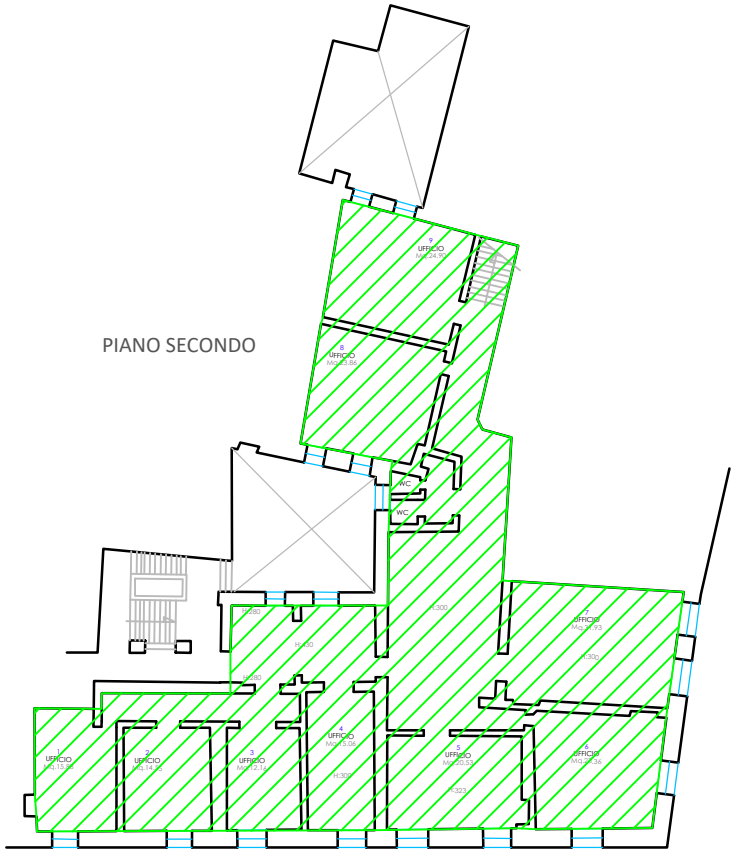

PIANO SECONDO

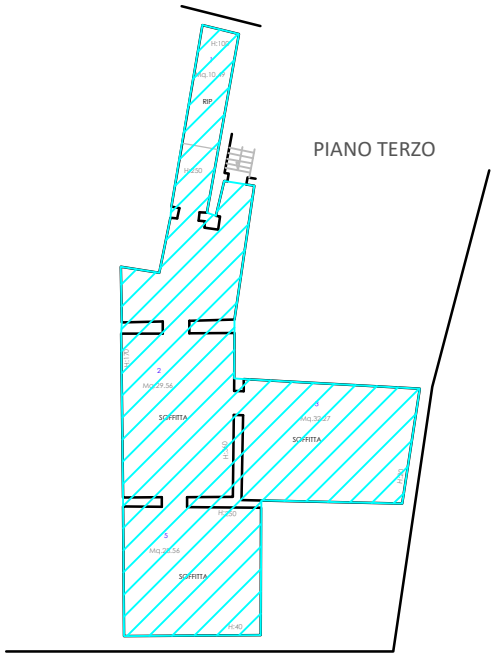

PIANO TERZO

Scala 1:300

LEGENDA

SUPERFICIE LORDA AL 100%

SUPERFICIE LORDA AL 50%

SUPERFICIE LORDA AL 25%

COMPUTAZIONE SUPERFICI LORDE

	SUPERFICIE LORDA 100%				SUPERFICIE LORDA 50%				SUPERFICIE LORDA 25%				TOTALE SUPERFICIE LORDA PER GLOBAL
	Superf. piano mq	piani	tot SUP.	GLOBAL (A)	Superf. piano mq	piani	tot SUP.	GLOBAL (B)	Superf. piano mq	piani	tot SUP.	GLOBAL (C)	GLOBAL (A+B+C)
PIANO SECONDO	1227,78	1	1227,78	1227,78									1227,78
													1227,78

PIANO SECONDO

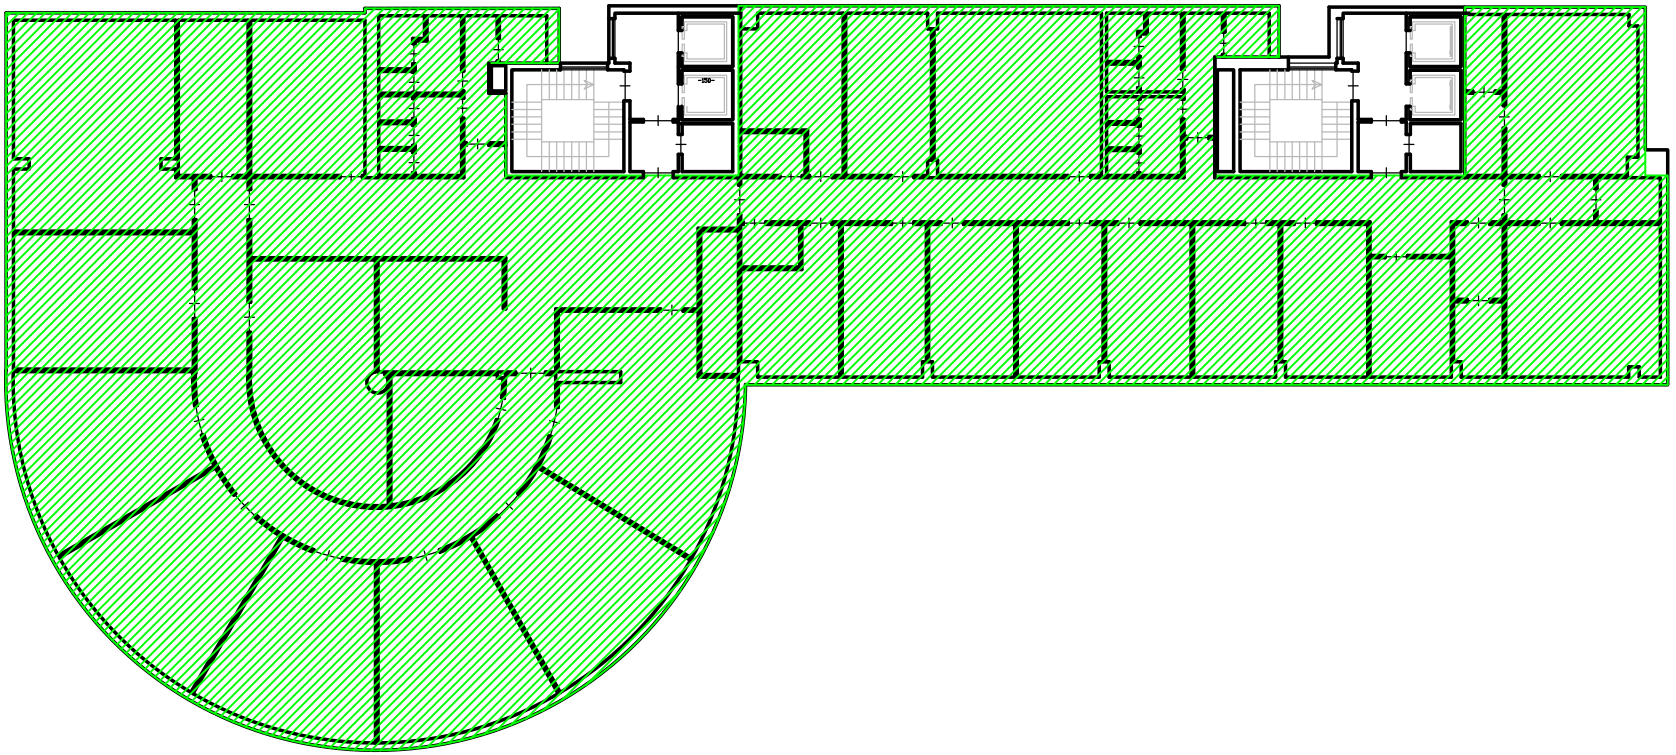

NORD

LEGENDA

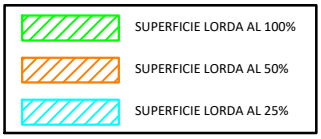

COMPUTAZIONE SUPERFICI LORDE

	SUPERFICIE LORDA 100%				SUPERFICIE LORDA 50%				SUPERFICIE LORDA 25%				TOTALE SUPERFICIE LORDA PER GLOBAL
	Superf. piano mq	piani	tot SUP.	GLOBAL (A)	Superf. piano mq	piani	tot SUP.	GLOBAL (B)	Superf. piano mq	piani	tot SUP.	GLOBAL (C)	GLOBAL (A+B+C)
PIANO SCANT.										1	19,62	4,91	4,91
PIANO PRIMO		1	243,28	243,28									243,28
													248,19

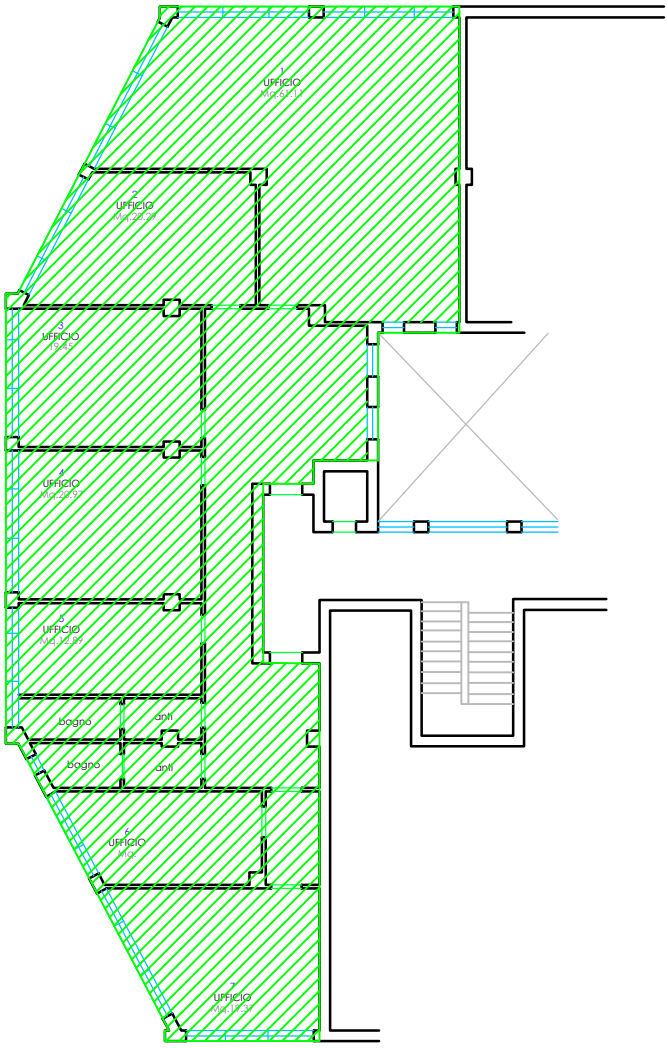

PIANO PRIMO

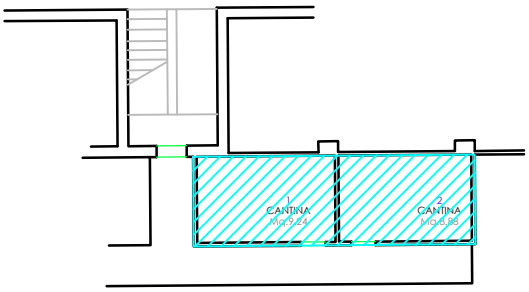

PIANO SCANTINATO

SCALA 1:200

RegioneEmilia-Romagna

REGGIO EMILIA - VIA GUALERZI 38

LEGENDA

- SUPERFICIE LORDA AL 100%
- SUPERFICIE LORDA AL 50%
- SUPERFICIE LORDA AL 25%

COMPUTAZIONE SUPERFICI LORDE

	SUPERFICIE LORDA 100%				SUPERFICIE LORDA 50%				SUPERFICIE LORDA 25%				TOTALE SUPERFICIE LORDA PER GLOBAL
	Superf. piano mq	piani	tot SUP.	GLOBAL (A)	Superf. piano mq	piani	tot SUP.	GLOBAL (B)	Superf. piano mq	piani	tot SUP.	GLOBAL (C)	GLOBAL (A+B+C)
PIANO TERRA		PT	520,29	520,29			35,45	17,73					538,02
													538,02

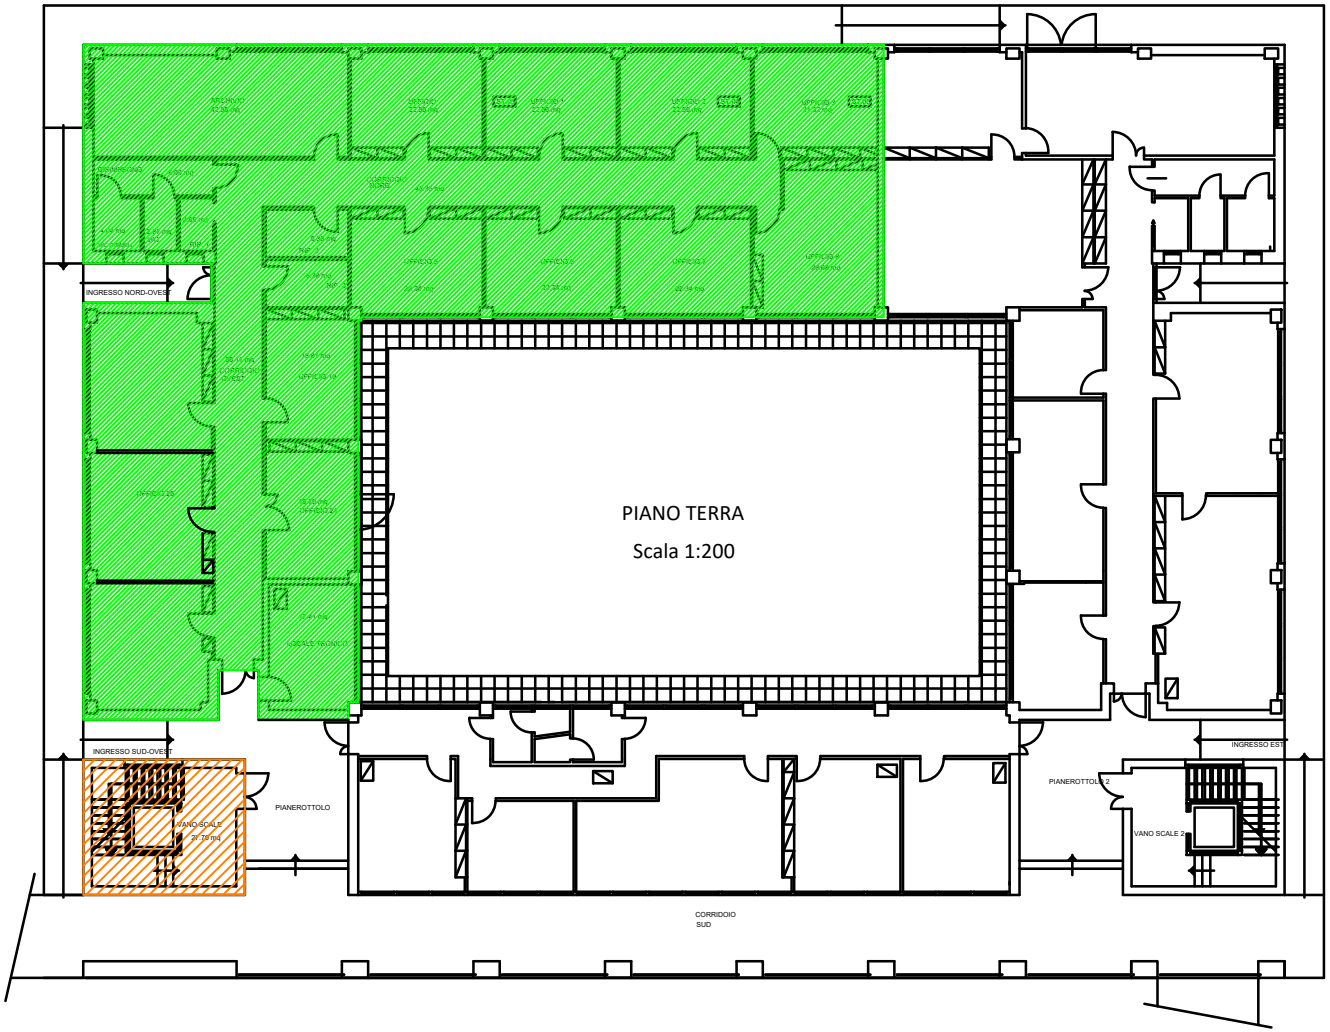

RegioneEmilia-Romagna

REGGIO EMILIA - VIA GUALERZI 38

LEGENDA

- SUPERFICIE LORDA AL 100%
- SUPERFICIE LORDA AL 50%
- SUPERFICIE LORDA AL 25%

COMPUTAZIONE SUPERFICI LORDE

	SUPERFICIE LORDA 100%				SUPERFICIE LORDA 50%				SUPERFICIE LORDA 25%				TOTALE SUPERFICIE LORDA PER GLOBAL
	Superf. piano mq	piani	tot SUP.	GLOBAL (A)	Superf. piano mq	piani	tot SUP.	GLOBAL (B)	Superf. piano mq	piani	tot SUP.	GLOBAL (C)	GLOBAL (A+B+C)
PIANO PRIMO		1	939,79	939,79			33,81	16,91					956,69
													956,69

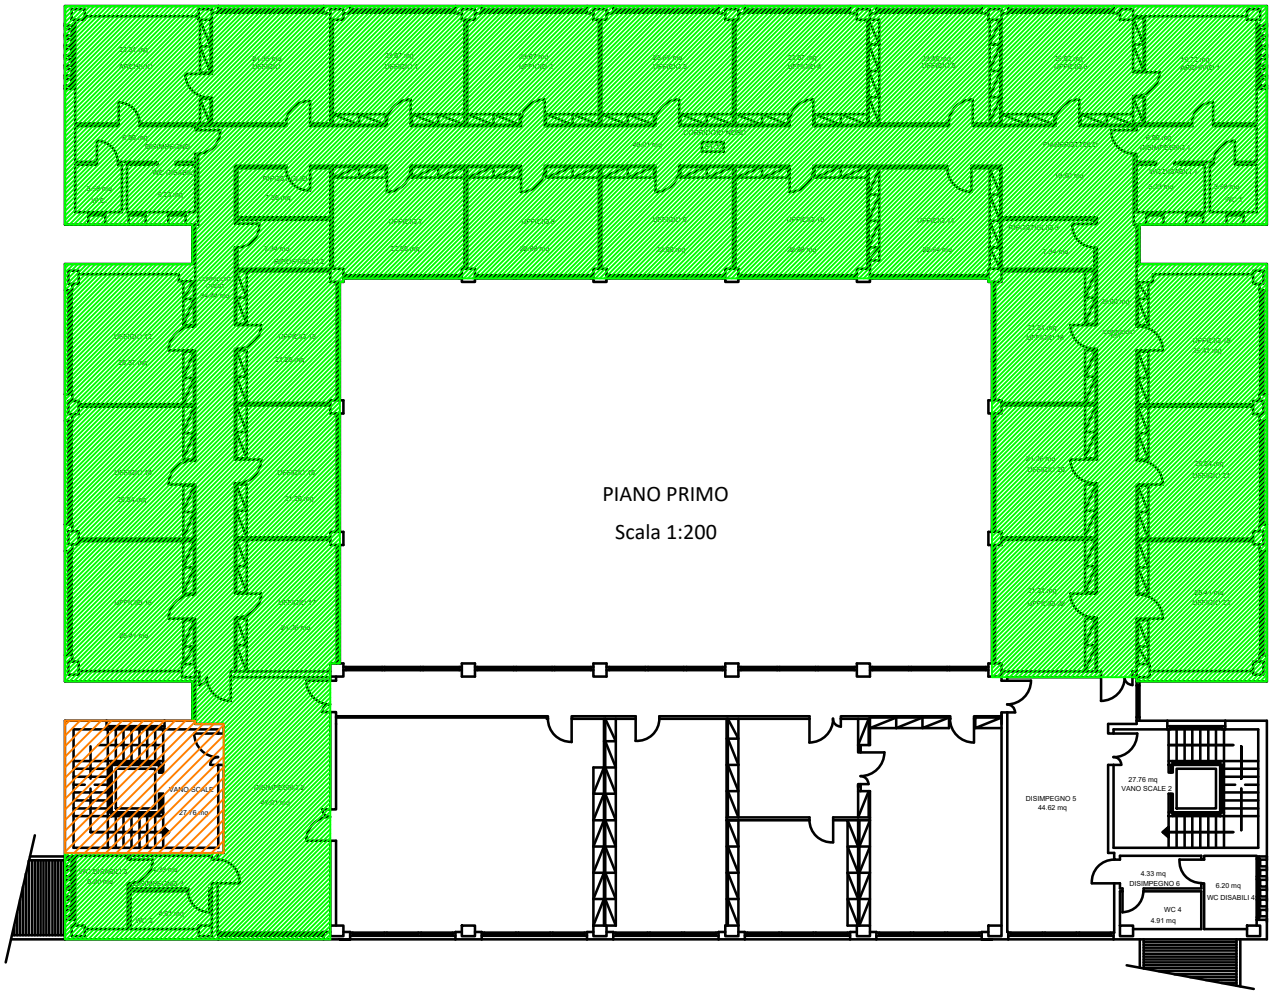

RegioneEmilia-Romagna

REGGIO EMILIA - VIA EMILIA S.STEFANO 25

115

LEGENDA

- SUPERFICIE LORDA AL 100%
- SUPERFICIE LORDA AL 50%
- SUPERFICIE LORDA AL 25%

COMPUTAZIONE SUPERFICI LORDE

	SUPERFICIE LORDA 100%				SUPERFICIE LORDA 50%				SUPERFICIE LORDA 25%				TOTALE SUPERFICIE LORDA PER GLOBAL
	Superf. piano mq	piani	tot SUP.	GLOBAL (A)	Superf. piano mq	piani	tot SUP.	GLOBAL (B)	Superf. piano mq	piani	tot SUP.	GLOBAL (C)	GLOBAL (A+B+C)
PIANO TERRA		1	276,60	276,60									276,60
PIANO PRIMO		1	414,80	414,80									414,80
													691,40

PIANO TERRA

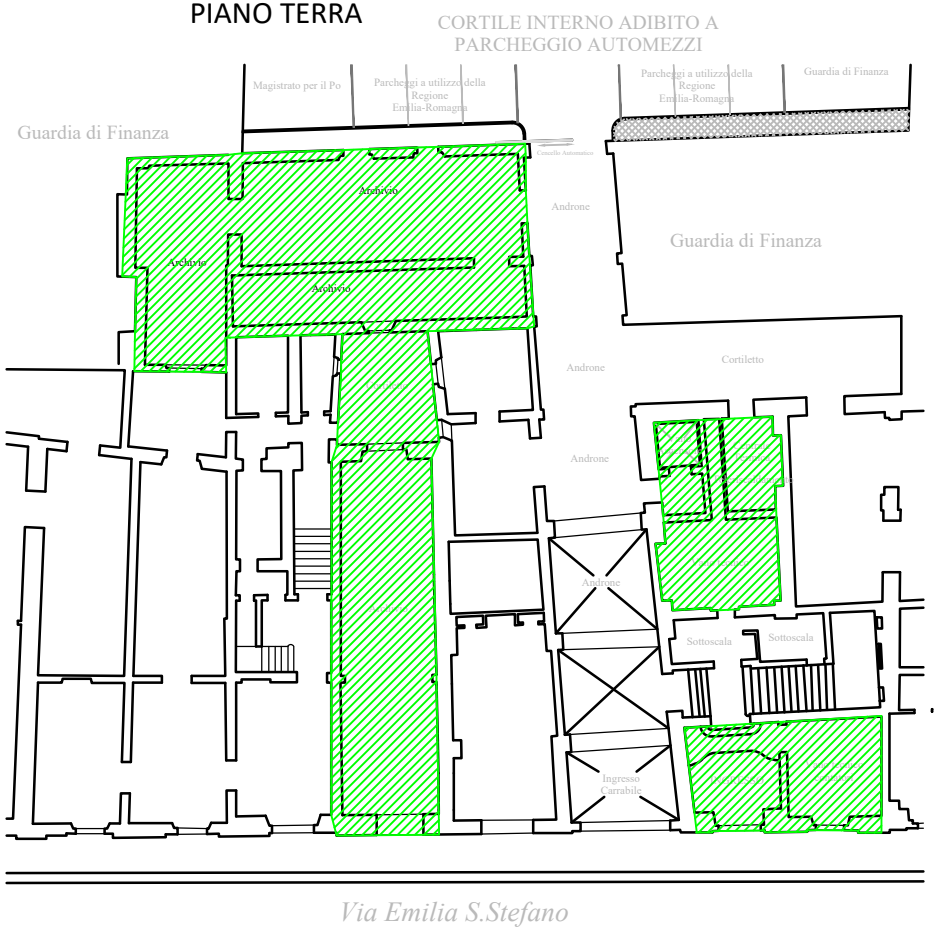

PIANO PRIMO

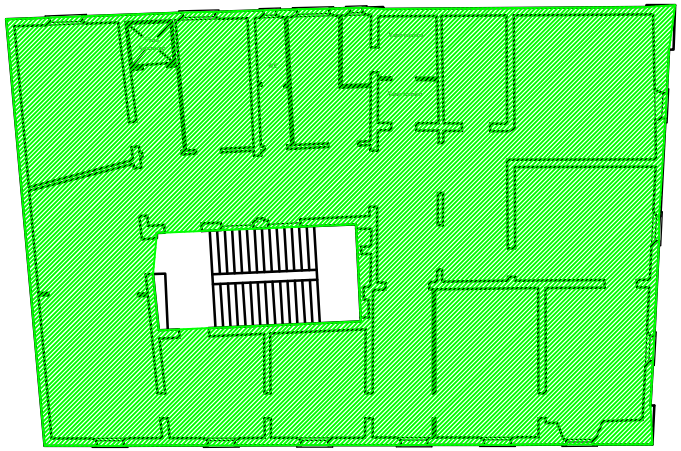

Scala 1:200

0 2,5 5m

NORD

RegioneEmilia-Romagna

REGGIO EMILIA - VIA EMILIA S.STEFANO 25

115

LEGENDA

- SUPERFICIE LORDA AL 100%
- SUPERFICIE LORDA AL 50%
- SUPERFICIE LORDA AL 25%

COMPUTAZIONE SUPERFICI LORDE

	SUPERFICIE LORDA 100%				SUPERFICIE LORDA 50%				SUPERFICIE LORDA 25%				TOTALE SUPERFICIE LORDA PER GLOBAL
	Superf. piano mq	piani	tot SUP.	GLOBAL (A)	Superf. piano mq	piani	tot SUP.	GLOBAL (B)	Superf. piano mq	piani	tot SUP.	GLOBAL (C)	GLOBAL (A+B+C)
PIANO SECONDO		1	783,70	783,70									783,70
													783,70

PIANO SECONDO

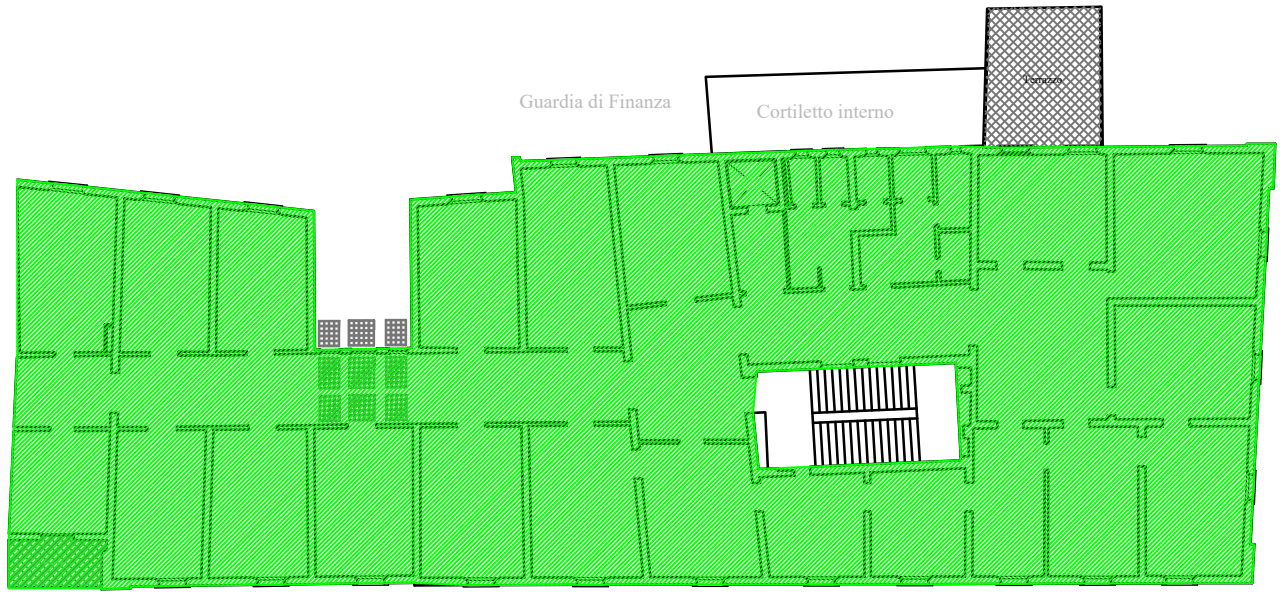

Scala 1:200

0 2,5 5m

NORD

LEGENDA

SUPERFICIE LORDA AL 100%
SUPERFICIE LORDA AL 50%
SUPERFICIE LORDA AL 25%
SUP. A 0% (INTERVENTI EXTRA-CANONE)
SUPERFICIE CONDOMINIALE

COMPUTAZIONE SUPERFICI LORDE

	SUPERFICIE LORDA 100%				SUPERFICIE LORDA 50%				SUPERFICIE LORDA 25%				TOTALE SUPERFICIE LORDA PER GLOBAL
	Superf. piano mq	piani	tot SUP.	GLOBAL (A)	Superf. piano mq	piani	tot SUP.	GLOBAL (B)	Superf. piano mq	piani	tot SUP.	GLOBAL (C)	GLOBAL (A+B+C)
PIANO TERRA		1	56,24	56,24		1	210,77	105,38					161,63
PIANO PRIMO		1	200,46	200,46		1	39,07	19,53					219,99
													381,61

NORD

PIANO TERRA

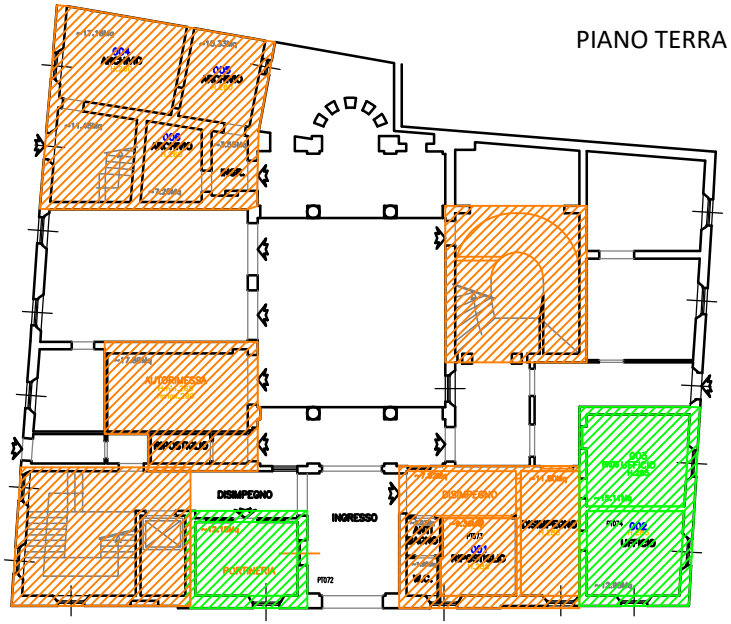

PIANO PRIMO

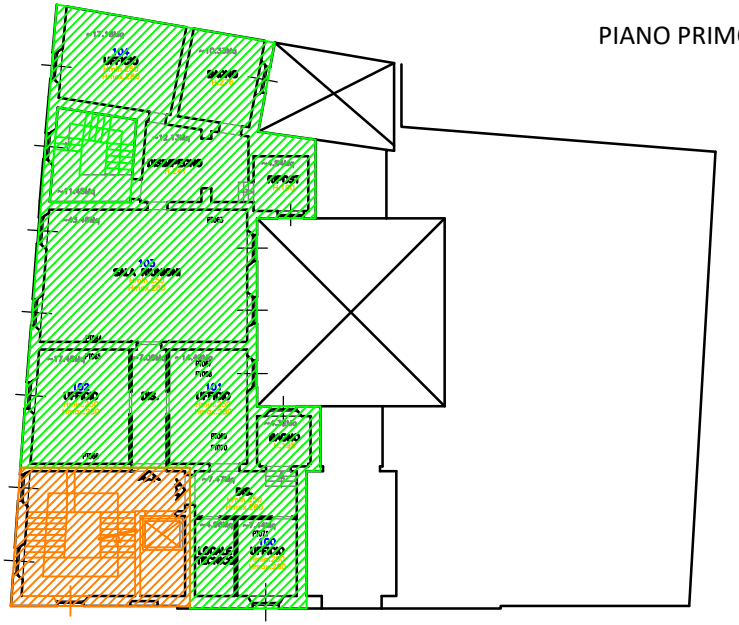

Scala 1:300

LEGENDA

SUPERFICIE LORDA AL 100%
SUPERFICIE LORDA AL 50%
SUPERFICIE LORDA AL 25%
SUP. A 0% (INTERVENTI EXTRA-CANONE)
SUPERFICIE CONDOMINIALE

COMPUTAZIONE SUPERFICI LORDE

	SUPERFICIE LORDA 100%				SUPERFICIE LORDA 50%				SUPERFICIE LORDA 25%				TOTALE SUPERFICIE LORDA PER GLOBAL
	Superf. piano mq	piani	tot SUP.	GLOBAL (A)	Superf. piano mq	piani	tot SUP.	GLOBAL (B)	Superf. piano mq	piani	tot SUP.	GLOBAL (C)	GLOBAL (A+B+C)
PIANO SECONDO		1	419,23	419,23		1	141,85	70,92					490,15
PIANO TERZO		1	419,23	419,23		1	75,01	37,50					456,73
													946,88

NORD

PIANO SECONDO

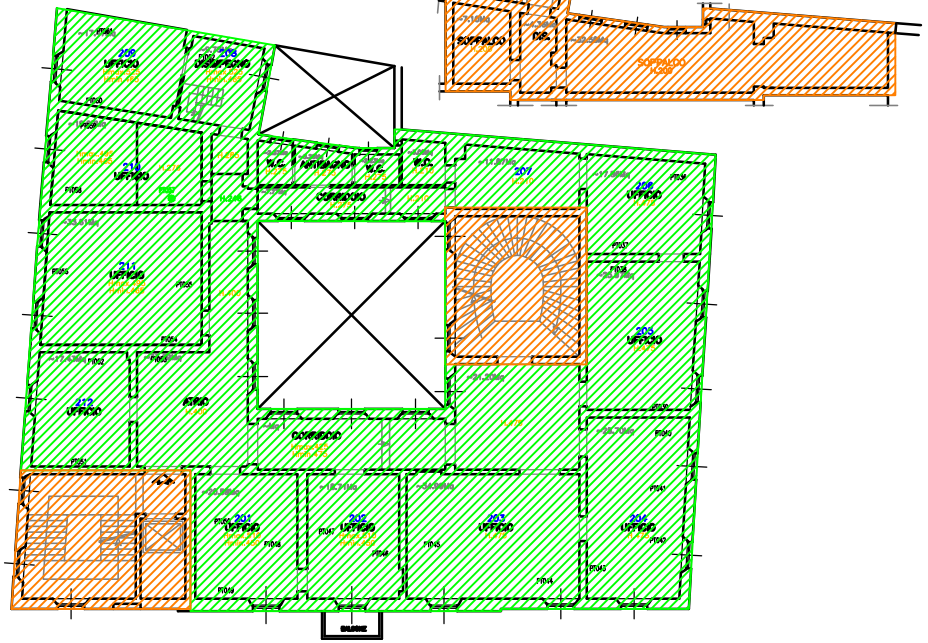

SOPPALCO

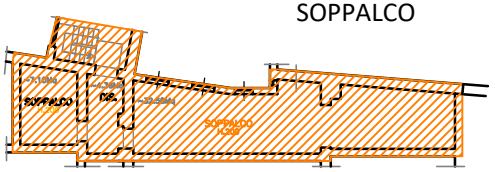

PIANO TERZO

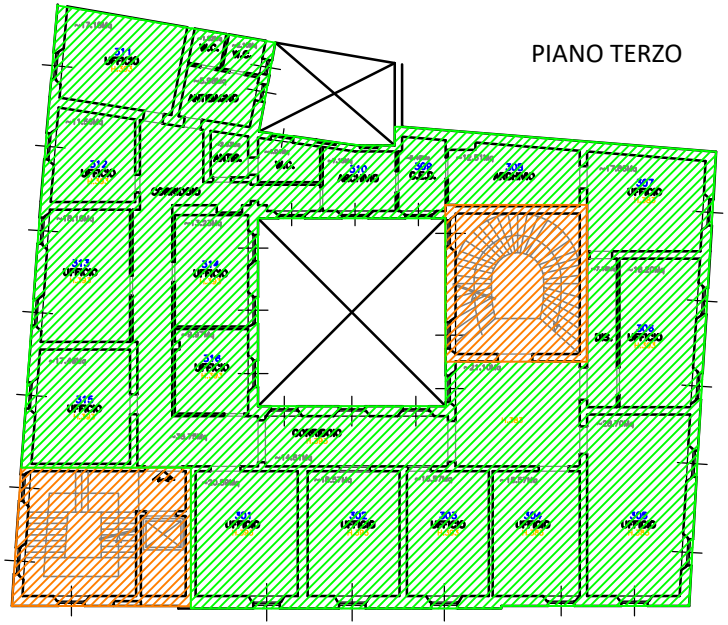

Scala 1:300

LEGENDA

SUPERFICIE LORDA AL 100%
SUPERFICIE LORDA AL 50%
SUPERFICIE LORDA AL 25%
SUP. A 0% (INTERVENTI EXTRA-CANONE)
SUPERFICIE CONDOMINIALE

COMPUTAZIONE SUPERFICI LORDE

	SUPERFICIE LORDA 100%				SUPERFICIE LORDA 50%				SUPERFICIE LORDA 25%				TOTALE SUPERFICIE LORDA PER GLOBAL
	Superf. piano mq	piani	tot SUP.	GLOBAL (A)	Superf. piano mq	piani	tot SUP.	GLOBAL (B)	Superf. piano mq	piani	tot SUP.	GLOBAL (C)	GLOBAL (A+B+C)
PIANO SOTTOTETTO						1	244,73	122,36					122,36
PIANO TERZO										1	553,30		
													122,36

NORD

PIANO SOTTO TETTO

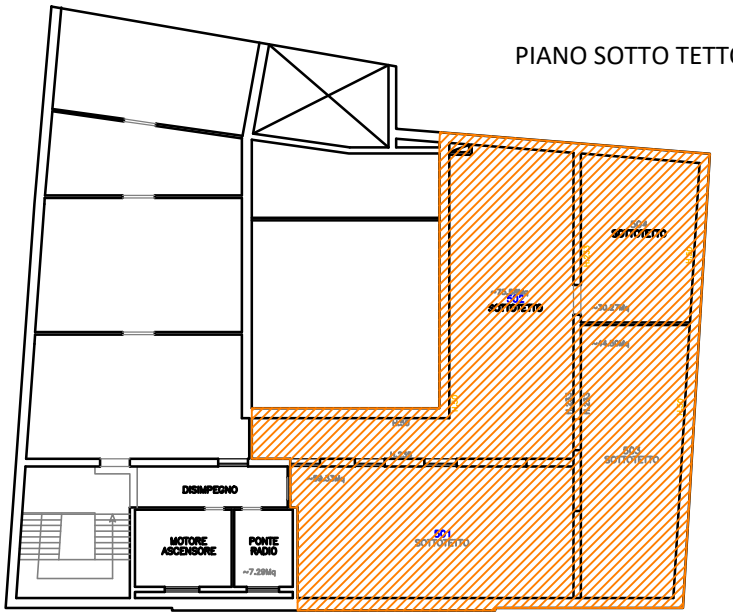

COPERTURA

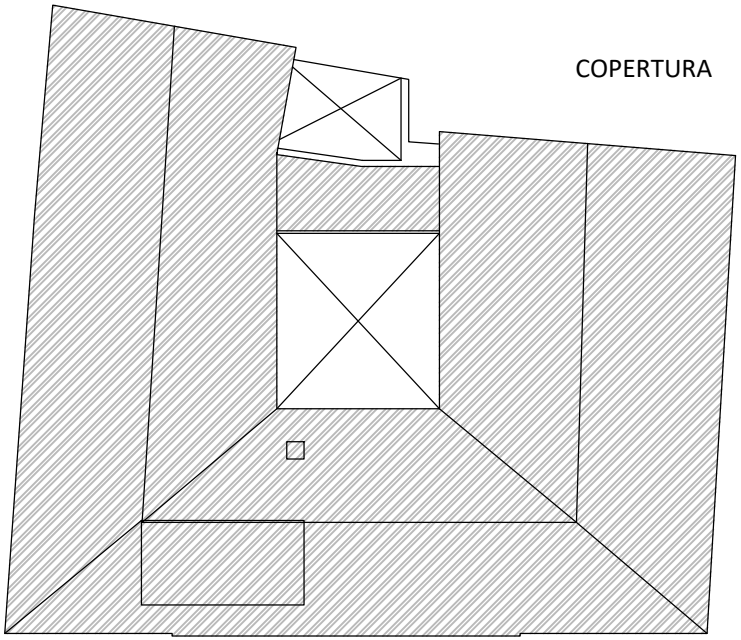

Scala 1:300

LEGENDA

- SUPERFICIE LORDA AL 100%
- SUPERFICIE LORDA AL 50%
- SUPERFICIE LORDA AL 25%
- SUP. A 0% (INTERVENTI EXTRA-CANONE)
- SUPERFICIE CONDOMINIALE

COMPUTAZIONE SUPERFICI LORDE

	SUPERFICIE LORDA 100%				SUPERFICIE LORDA 50%				SUPERFICIE LORDA 25%				TOTALE SUPERFICIE LORDA PER GLOBAL
	Superf. piano mq	piani	tot SUP.	GLOBAL (A)	Superf. piano mq	piani	tot SUP.	GLOBAL (B)	Superf. piano mq	piani	tot SUP.	GLOBAL (C)	GLOBAL (A+B+C)
PIANO SECONDO		1	523,03	523,03									523,03
PIANO INTERRATO										1	36,51		
													523,03

NORD

PIANO SECONDO

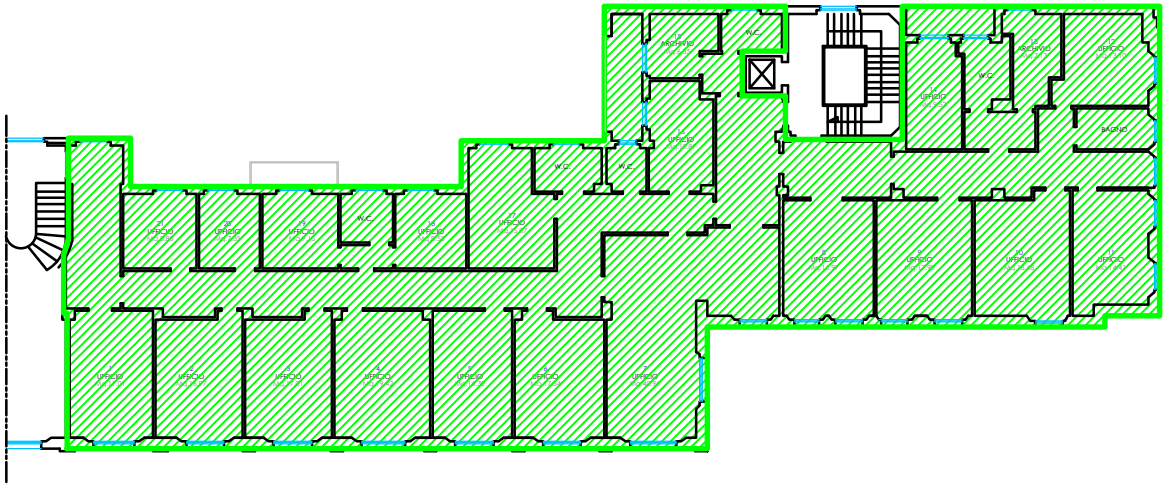

COMPUTAZIONE SUPERFICI LORDE
PIANO INTERRATO

		SUPERFICIE LORDA 100%				SUPERFICIE LORDA 50%				SUPERFICIE LORDA 25%				TOTALE SUPERFICIE LORDA PER GLOBAL
		Superf. piano mq	piani	tot SUP.	GLOBAL (A)	Superf. piano mq	piani	tot SUP.	GLOBAL (B)	Superf. piano mq	piani	tot SUP.	GLOBAL (C)	GLOBAL (A+B+C)
P. INT.	*ARCHIVIO*						1	92,00	46,00					46,00
P. INT.	*PARCH.*		1	315,00										
														46,00

LEGENDA

- SUPERFICIE LORDA AL 100%
- SUPERFICIE LORDA AL 50%
- SUPERFICIE LORDA AL 25%

ELABORATO PLANIMETRICO

Compilato da:
Leoni Roberto

Iscritto all'albo:
Geometri

Prov. Modena N. 01937

Agenzia delle Entrate
CATASTO FABBRICATI
Ufficio Provinciale di
Modena

Comune di Modena
Sezione: Foglio: 170 Particella: 213

Protocollo n. del
Tipo Mappale n. del

Dimostrazione grafica dei subalterni

Scala 1 : 500

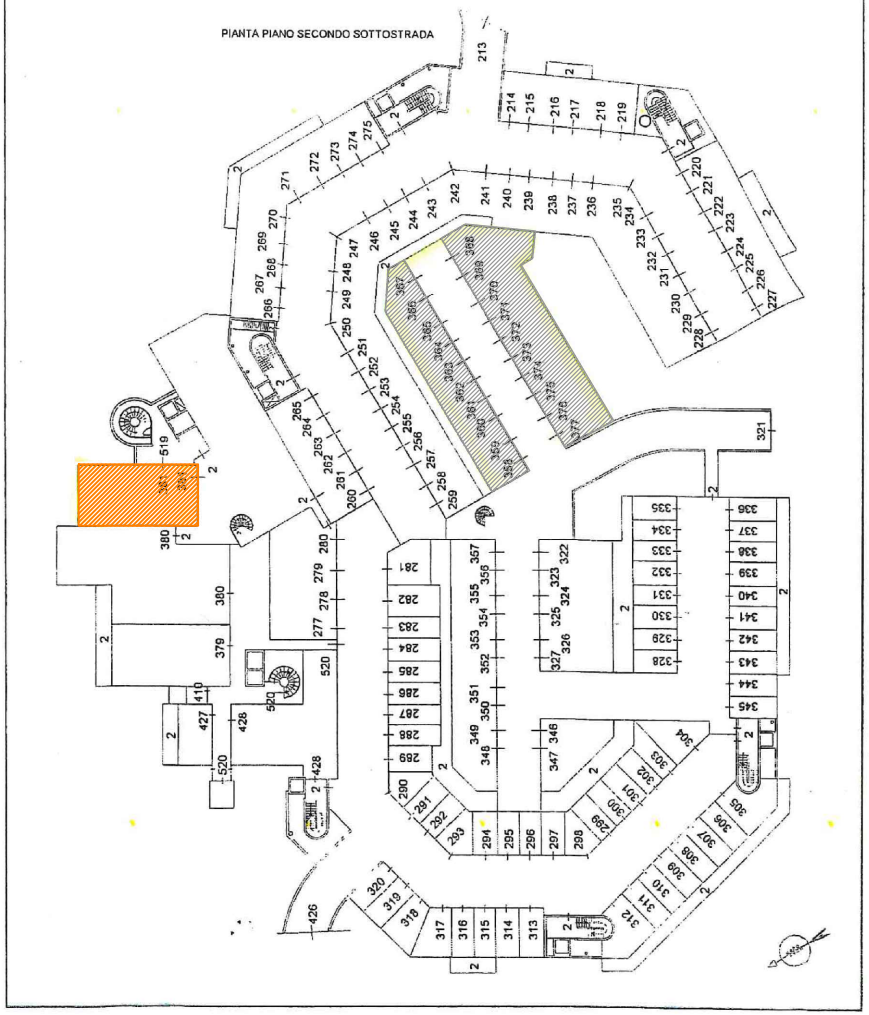

LEGENDA

- SUPERFICIE LORDA AL 100%
- SUPERFICIE LORDA AL 50%
- SUPERFICIE LORDA AL 25%

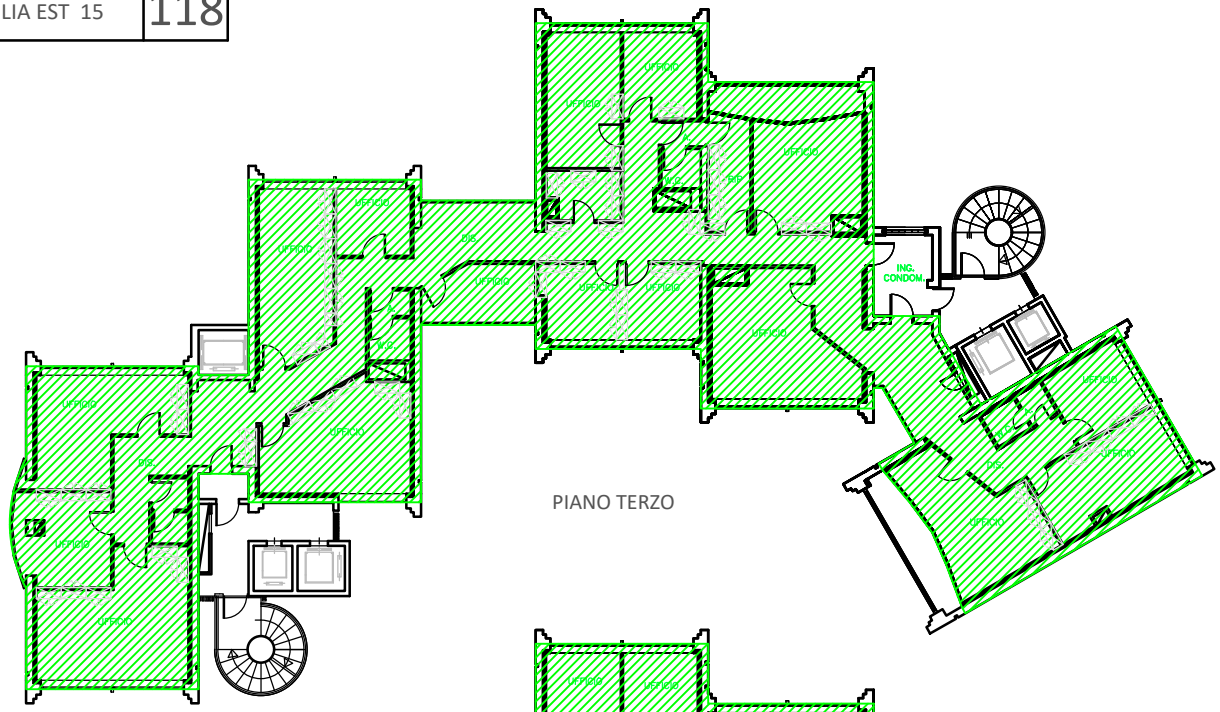

PIANO TERZO

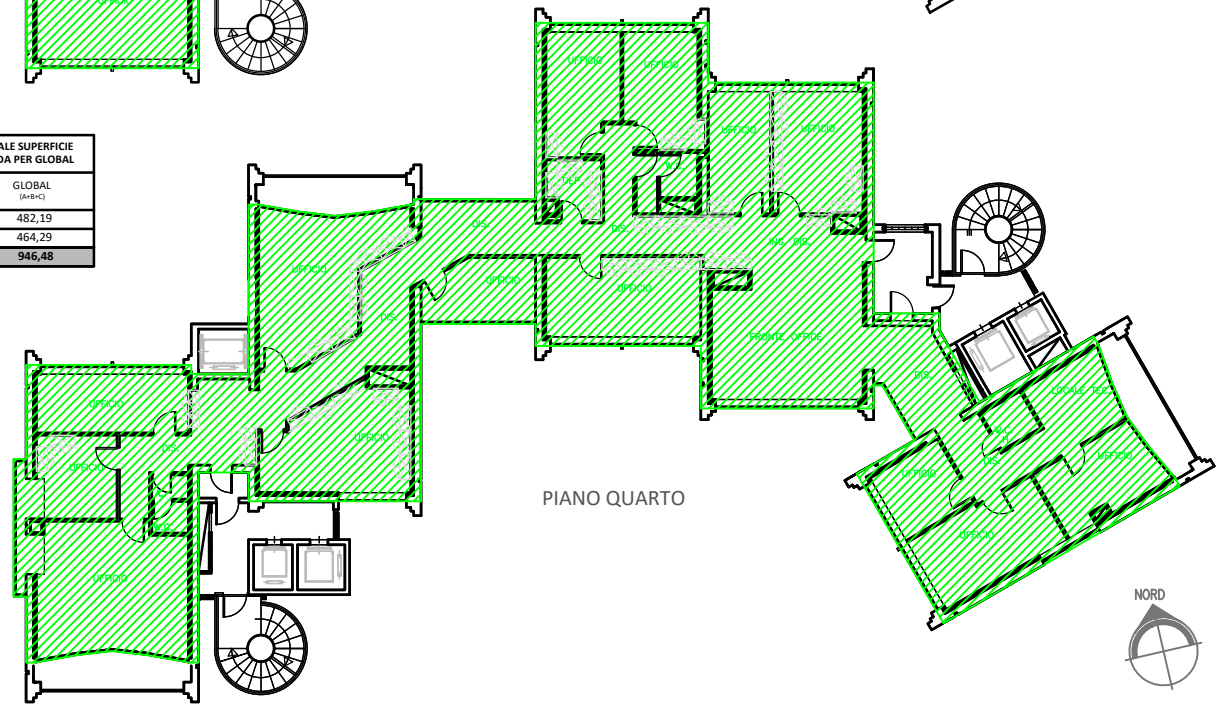

PIANO QUARTO

COMPUTAZIONE SUPERFICI LORDE

	SUPERFICIE LORDA 100%				SUPERFICIE LORDA 50%				SUPERFICIE LORDA 25%				TOTALE SUPERFICIE LORDA PER GLOBAL
	Superf. piano mq	piani	tot SUP.	GLOBAL (A)	Superf. piano mq	piani	tot SUP.	GLOBAL (B)	Superf. piano mq	piani	tot SUP.	GLOBAL (C)	GLOBAL (A+B+C)
PIANO 3°		1	482,19	482,19									482,19
PIANO 4°		1	464,29	464,29									464,29
													946,48

COMPUTAZIONE SUPERFICI LORDE

	SUPERFICIE LORDA 100%				SUPERFICIE LORDA 50%				SUPERFICIE LORDA 25%				TOTALE SUPERFICIE LORDA PER GLOBAL
	Superf. piano mq	piani	tot SUP.	GLOBAL (A)	Superf. piano mq	piani	tot SUP.	GLOBAL (B)	Superf. piano mq	piani	tot SUP.	GLOBAL (C)	GLOBAL (A+B+C)
PIANO 5°		1	474,37	474,37									474,37
													474,37

LEGENDA

- SUPERFICIE LORDA AL 100%
- SUPERFICIE LORDA AL 50%
- SUPERFICIE LORDA AL 25%

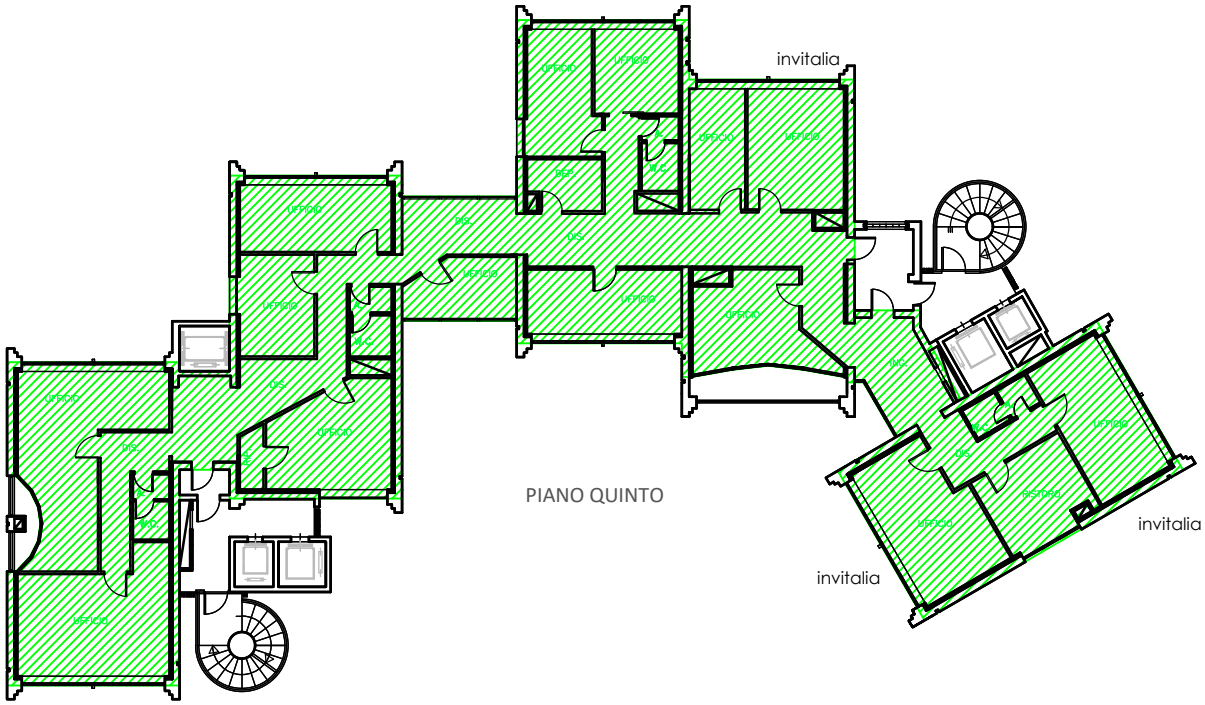

NORD

LEGENDA

SUPERFICIE LORDA AL 100%

SUPERFICIE LORDA AL 50%

SUPERFICIE LORDA AL 25%

SUP. A 0% (INTERVENTI EXTRA-CANONE)

SUPERFICIE CONDOMINIALE

COMPUTAZIONE SUPERFICI LORDE

	SUPERFICIE LORDA 100%				SUPERFICIE LORDA 50%				SUPERFICIE LORDA 25%				TOTALE SUPERFICIE LORDA PER GLOBAL
	Superf. piano mq	piani	tot SUP.	GLOBAL (A)	Superf. piano mq	piani	tot SUP.	GLOBAL (B)	Superf. piano mq	piani	tot SUP.	GLOBAL (C)	GLOBAL (A+B+C)
PIANO TERRA		1	196,47	196,47		1	106,11	53,06					249,53
PIANO PRIMO		1	190,13	190,13		1	10,70	5,35					195,48
PIANO SOTTOTETTO											200,83		
													445,01

PIANO TERRA

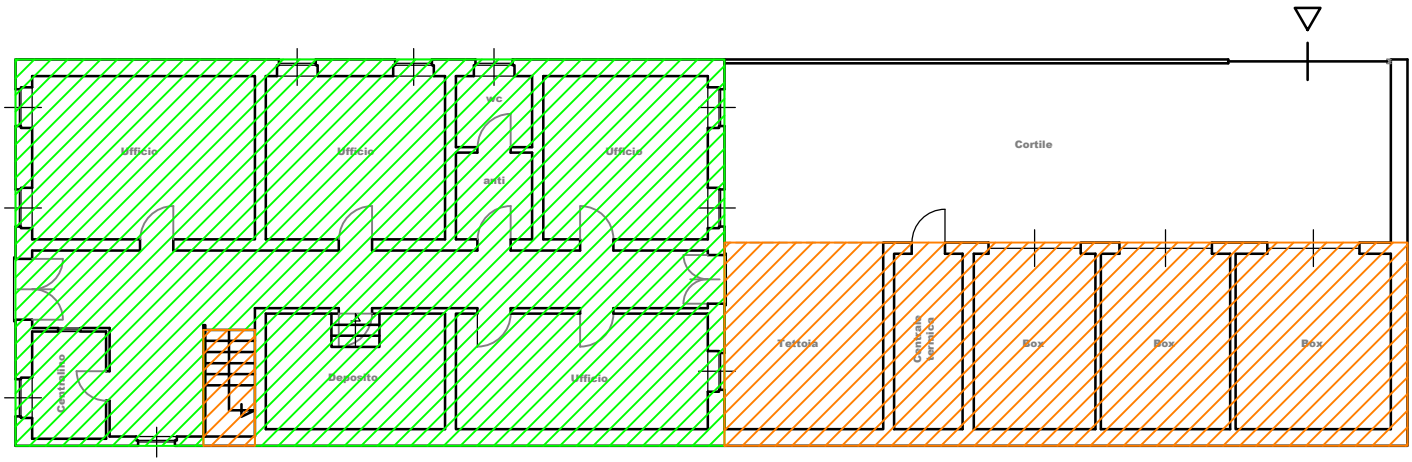

PIANO PRIMO

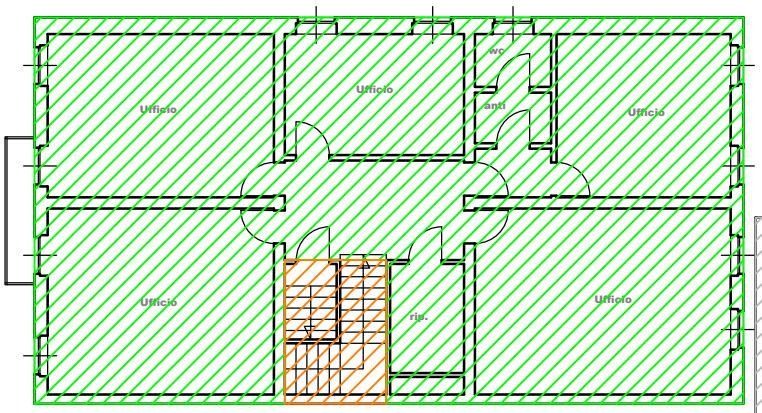

PIANO SOTTOTETTO

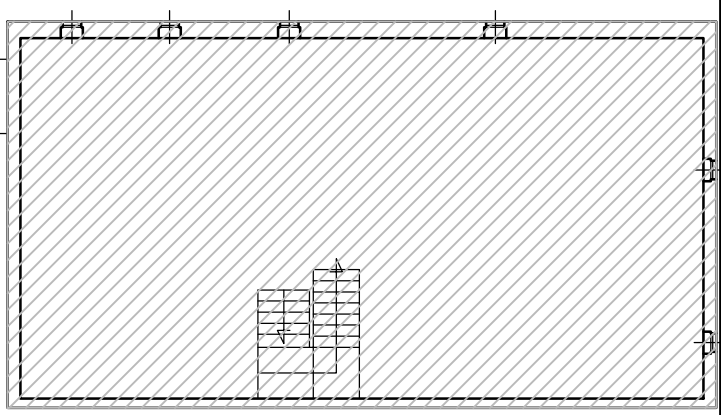

NORD

Scala 1:200

0 2,5 5m

LEGENDA

- SUPERFICIE LORDA AL 100%
- SUPERFICIE LORDA AL 50%
- SUPERFICIE LORDA AL 25%
- SUP. A 0% (INTERVENTI EXTRA-CANONE)
- SUPERFICIE CONDOMINIALE

COMPUTAZIONE SUPERFICI LORDE

	SUPERFICIE LORDA 100%				SUPERFICIE LORDA 50%				SUPERFICIE LORDA 25%				TOTALE SUPERFICIE LORDA PER GLOBAL
	Superf. piano mq	piani	tot SUP.	GLOBAL (A)	Superf. piano mq	piani	tot SUP.	GLOBAL (B)	Superf. piano mq	piani	tot SUP.	GLOBAL (C)	GLOBAL (A+B+C)
PIANO TERRA		1	78,13	78,13		1	62,31	31,16					109,29
													109,29

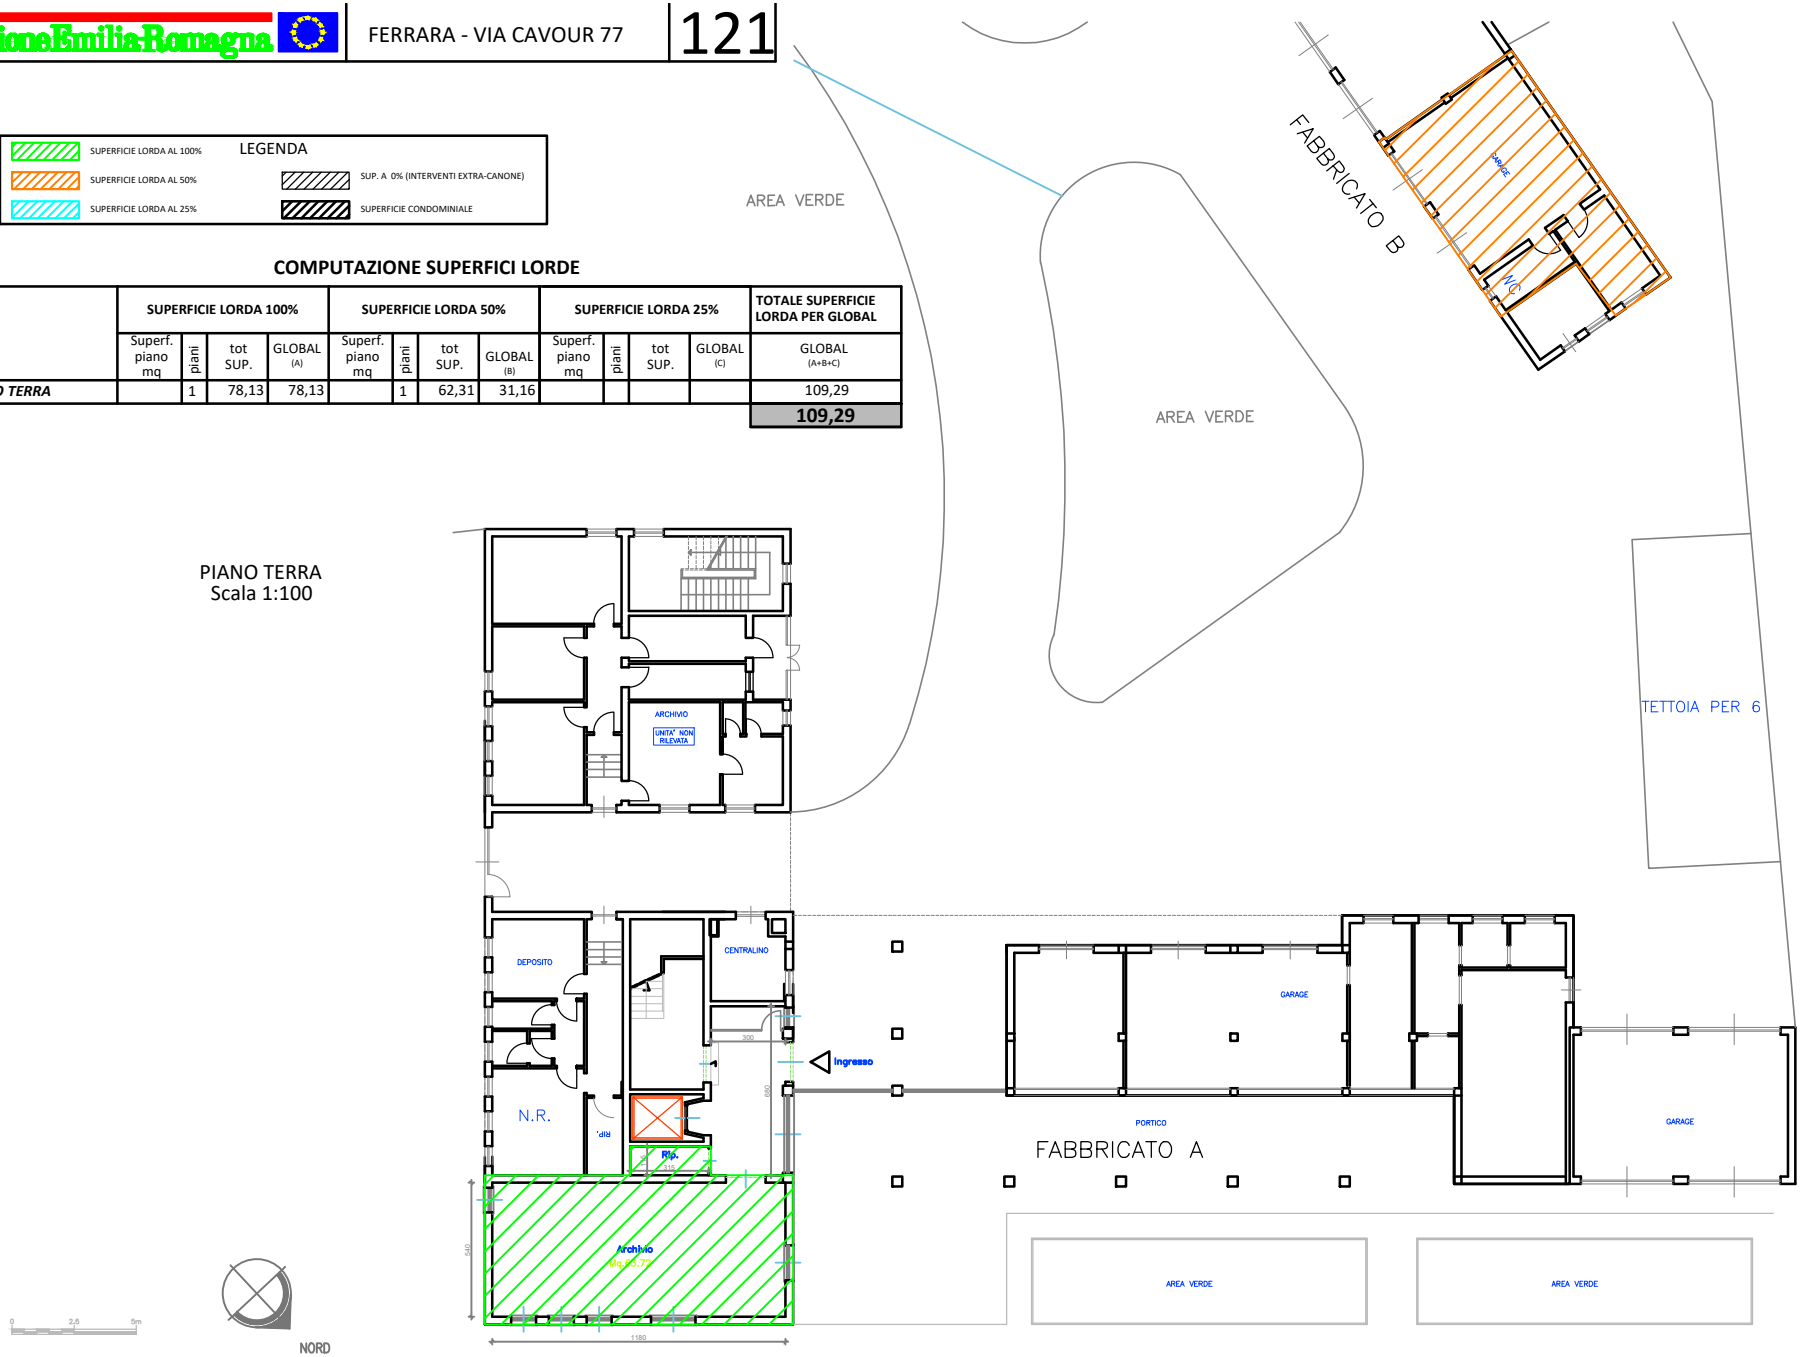

PIANO TERRA
Scala 1:100

RegioneEmilia-Romagna

FERRARA - VIA CAVOUR 77

121

LEGENDA

- SUPERFICIE LORDA AL 100%
- SUPERFICIE LORDA AL 50%
- SUPERFICIE LORDA AL 25%
- SUP. A 0% (INTERVENTI EXTRA-CANONE)
- SUPERFICIE CONDOMINIALE

COMPUTAZIONE SUPERFICI LORDE

	SUPERFICIE LORDA 100%				SUPERFICIE LORDA 50%				SUPERFICIE LORDA 25%				TOTALE SUPERFICIE LORDA PER GLOBAL
	Superf. piano mq	piani	tot SUP.	GLOBAL (A)	Superf. piano mq	piani	tot SUP.	GLOBAL (B)	Superf. piano mq	piani	tot SUP.	GLOBAL (C)	GLOBAL (A+B+C)
PIANO PRIMO		1	519,48	519,48		1	11,98	5,99					525,47
PIANO TERZO		1	261,79	261,79		1	11,88	5,94					267,73
													525,47

PIANO TERZO
Scala 1:100

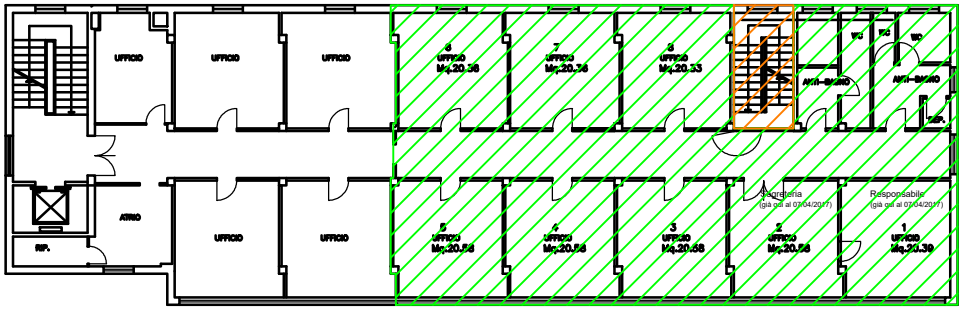

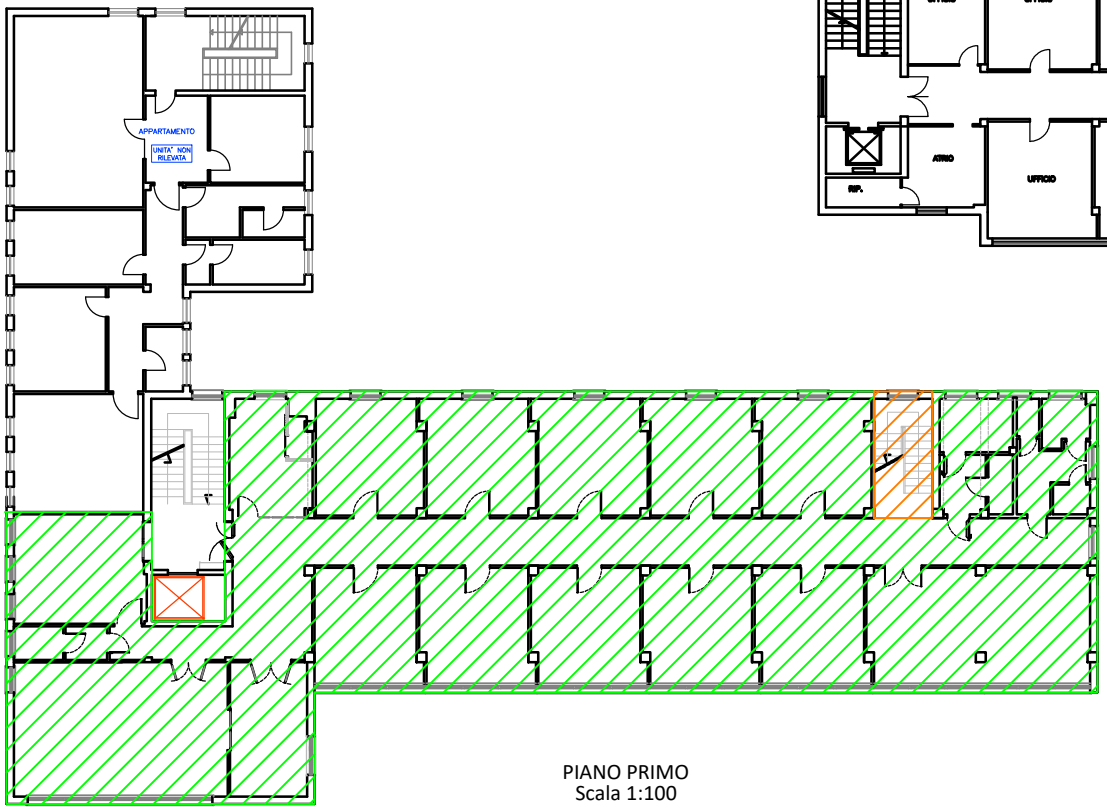

PIANO PRIMO
Scala 1:100

0 2,5 5m

NORD

RegioneEmilia-Romagna

FERRARA - VIA CAVOUR 77

121

COMPUTAZIONE SUPERFICI LORDE

	SUPERFICIE LORDA 100%				SUPERFICIE LORDA 50%				SUPERFICIE LORDA 25%				TOTALE SUPERFICIE LORDA PER GLOBAL
	Superf. piano mq	piani	tot SUP.	GLOBAL (A)	Superf. piano mq	piani	tot SUP.	GLOBAL (B)	Superf. piano mq	piani	tot SUP.	GLOBAL (C)	GLOBAL (A+B+C)
PIANO SECONDO		1	413,82	413,82		1	11,98	5,99					419,81
COPERTURA												453,47	
													419,81

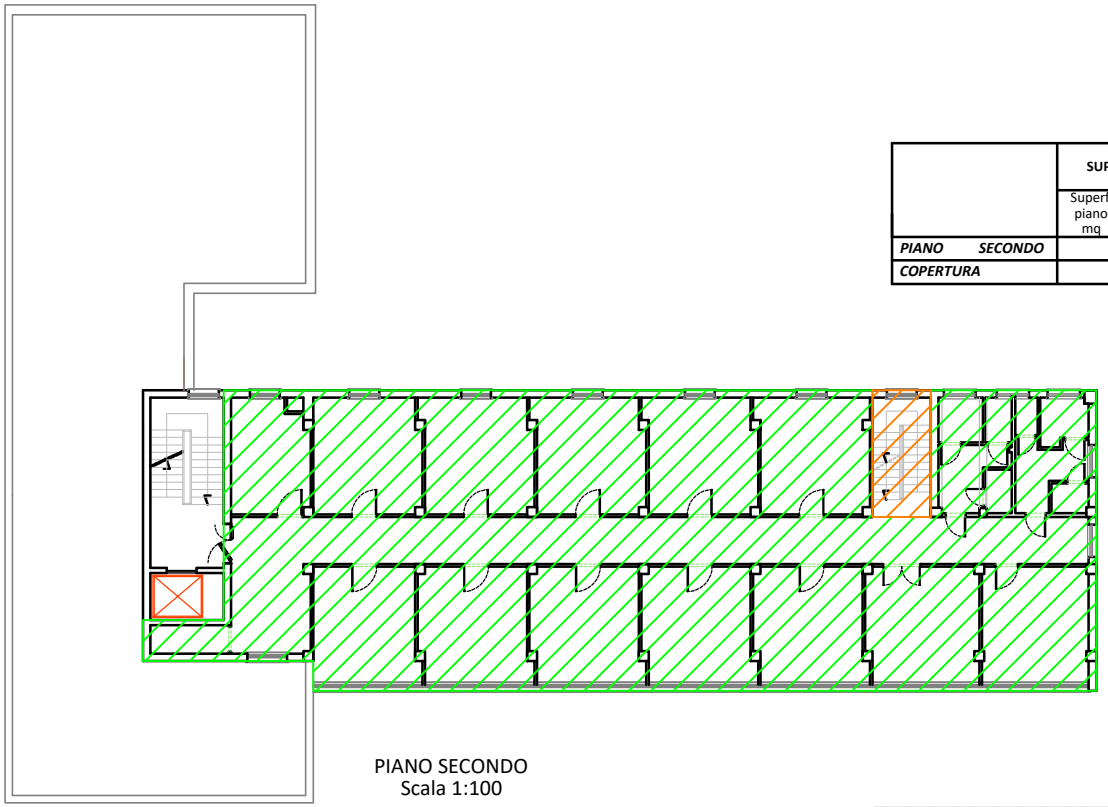

PIANO SECONDO
Scala 1:100

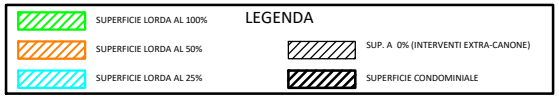

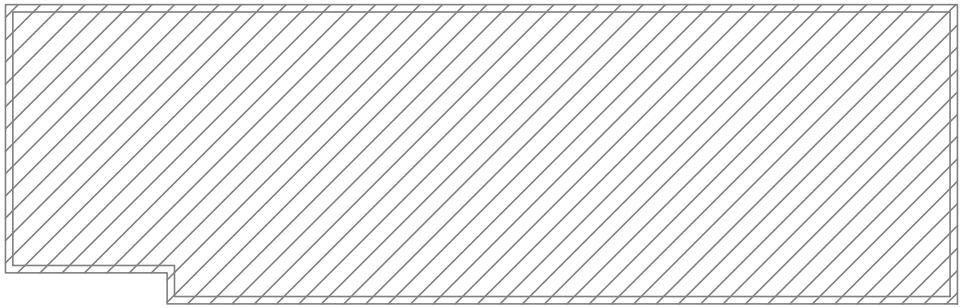

COPERTURA
Scala 1:100

RegioneEmilia-Romagna

FERRARA - VIA CAVOUR 143

122

LEGENDA

- SUPERFICIE LORDA AL 100%
- SUPERFICIE LORDA AL 50%
- SUPERFICIE LORDA AL 25%
- SUP. A 0% (INTERVENTI EXTRA-CANONE)
- SUPERFICIE CONDOMINIALE

COMPUTAZIONE SUPERFICI LORDE

	SUPERFICIE LORDA 100%				SUPERFICIE LORDA 50%				SUPERFICIE LORDA 25%				TOTALE SUPERFICIE LORDA PER GLOBAL
	Superf. piano mq	piani	tot SUP.	GLOBAL (A)	Superf. piano mq	piani	tot SUP.	GLOBAL (B)	Superf. piano mq	piani	tot SUP.	GLOBAL (C)	GLOBAL (A+B+C)
PIANO SEMINTER.		1	325,95	325,95		1	17,21	8,06					334,55
GARAGE ESTERNO						1	118,16	59,08					59,08
PIANO RIALZATO		1	326,76	326,76		1	16,38	8,19					334,95
COPERTURA											256,04		
													728,58

PIANO SEMINTERRATO

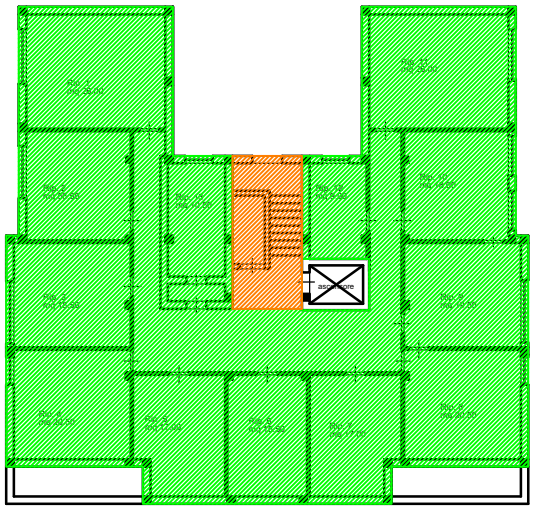

PIANO TERRA (GARAGE)

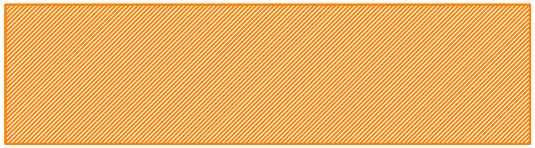

copertura

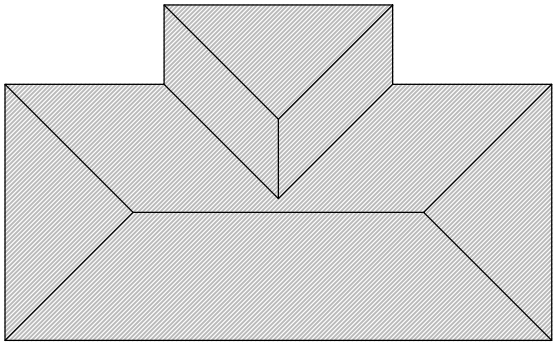

PIANO RIALZATO

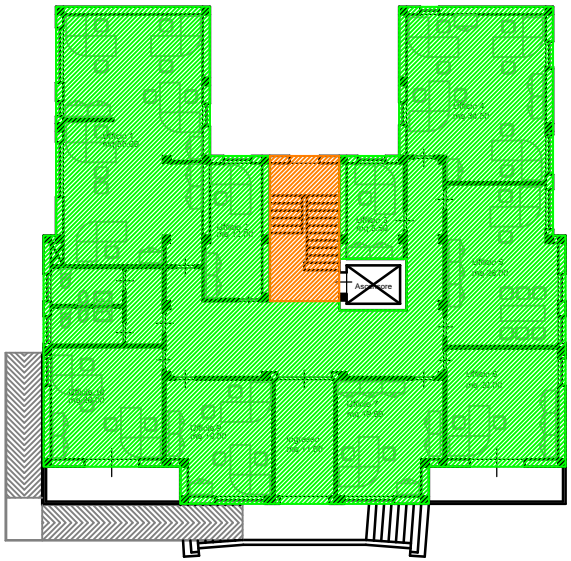

Scala 1:200

LEGENDA

- SUPERFICIE LORDA AL 100%
- SUPERFICIE LORDA AL 50%
- SUPERFICIE LORDA AL 25%
- SUP. A 0% (INTERVENTI EXTRA-CANONE)
- SUPERFICIE CONDOMINIALE

COMPUTAZIONE SUPERFICI LORDE

	SUPERFICIE LORDA 100%				SUPERFICIE LORDA 50%				SUPERFICIE LORDA 25%				TOTALE SUPERFICIE LORDA PER GLOBAL
	Superf. piano mq	piani	tot SUP.	GLOBAL (A)	Superf. piano mq	piani	tot SUP.	GLOBAL (B)	Superf. piano mq	piani	tot SUP.	GLOBAL (C)	GLOBAL (A+B+C)
PIANO PRIMO		1	326,76	326,76		1	16,38	8,19					334,95
PIANO SECONDO		1	326,76	326,76		1	16,38	8,19					334,95
PIANO TERZO		1	199,63	199,63		1	16,38	8,19		1	112,16	28,04	235,86
													905,76

PIANO PRIMO

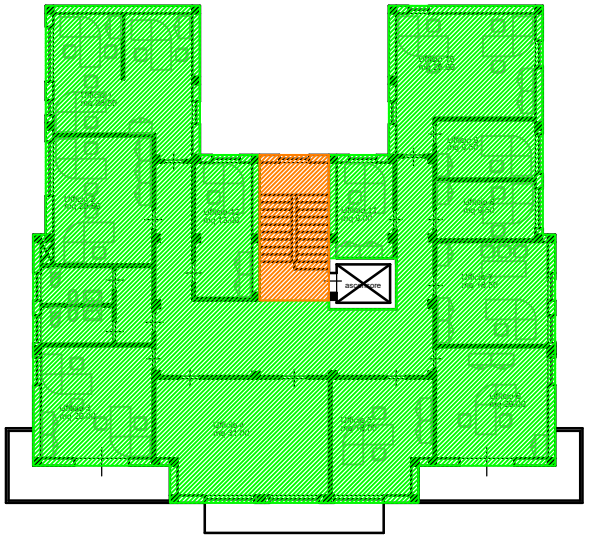

PIANO SECONDO

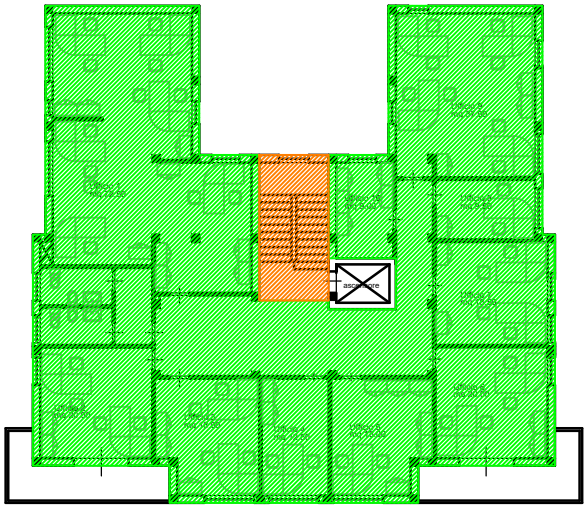

PIANO TERZO

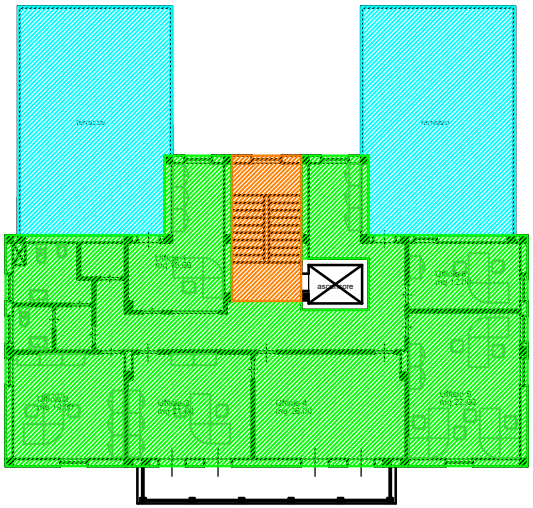

Scala 1:200

RegioneEmilia-Romagna

SANT'AGOSTINO (FE) - VIA CAVO NAP.CO 58

123

LEGENDA

- SUPERFICIE LORDA AL 100%
- SUPERFICIE LORDA AL 50%
- SUPERFICIE LORDA AL 25%
- SUP. A 0% (INTERVENTI EXTRA-CANONE)
- SUPERFICIE CONDOMINIALE

COMPUTAZIONE SUPERFICI LORDE

	SUPERFICIE LORDA 100%				SUPERFICIE LORDA 50%				SUPERFICIE LORDA 25%				TOTALE SUPERFICIE LORDA PER GLOBAL
	Superf. piano mq	piani	tot SUP.	GLOBAL (A)	Superf. piano mq	piani	tot SUP.	GLOBAL (B)	Superf. piano mq	piani	tot SUP.	GLOBAL (C)	GLOBAL (A+B+C)
PIANO TERRA		1	100,18	100,18		1	29,73	14,87					115,05
PIANO PRIMO		1	119,37	119,37		1	10,54	5,27					121,64
													236,69

PIANO TERRA

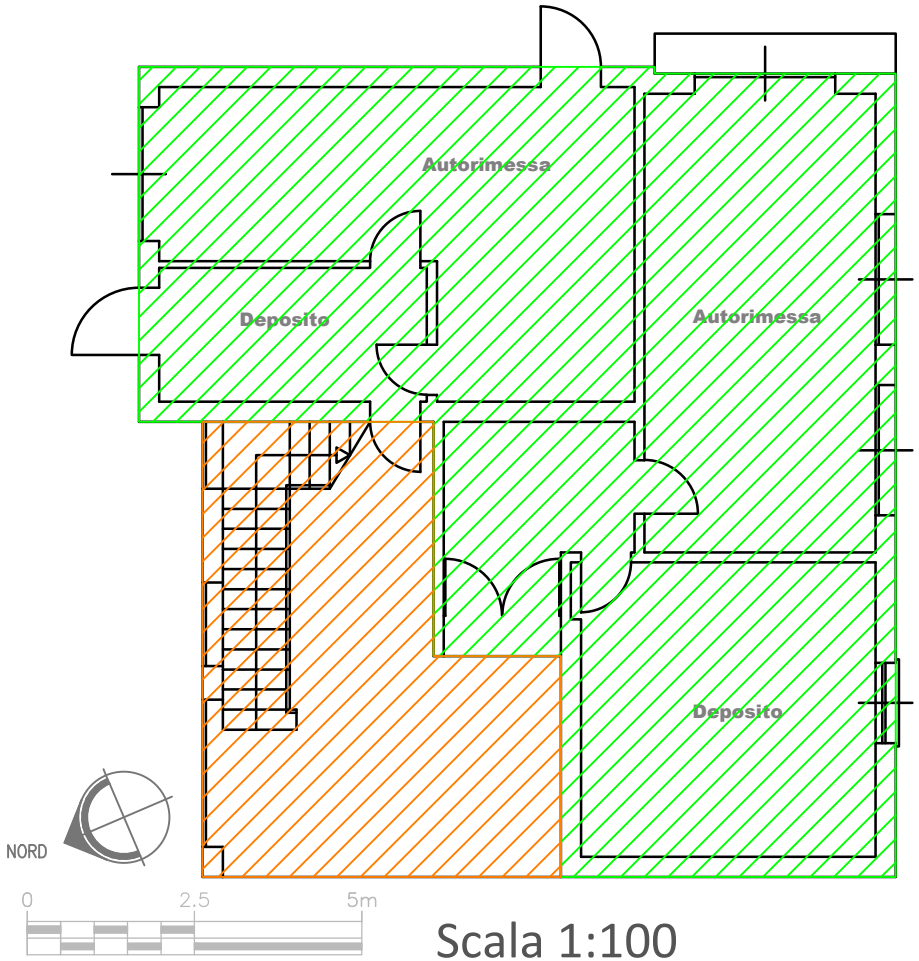

Scala 1:100

PIANO PRIMO

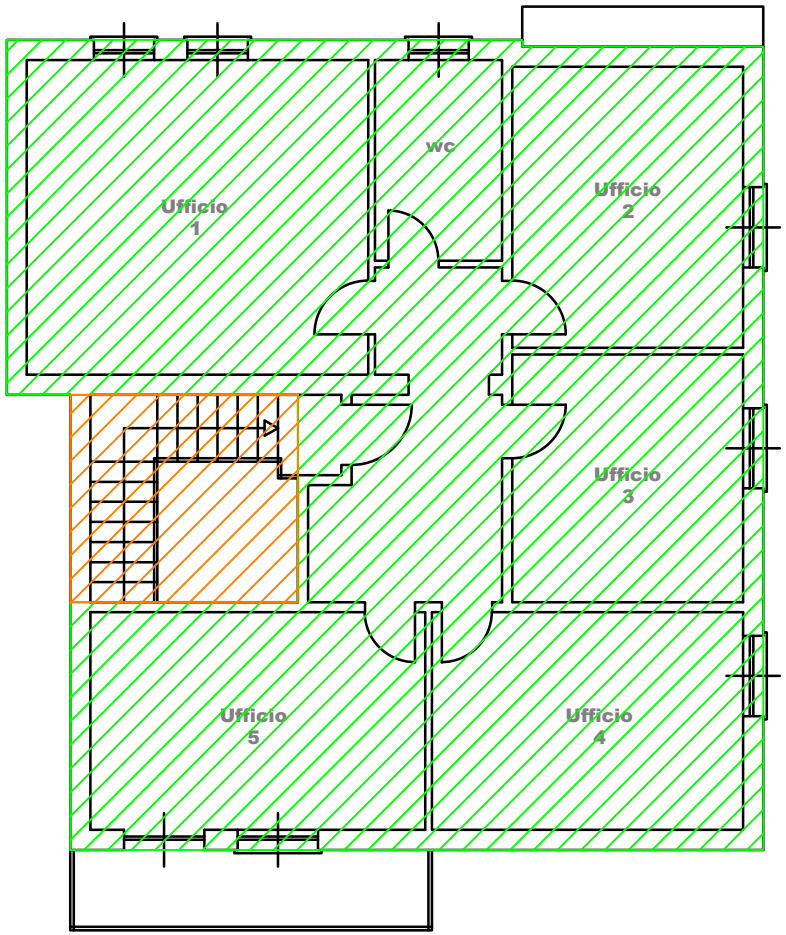

LEGENDA

SUPERFICIE LORDA AL 100%

SUPERFICIE LORDA AL 50%

SUPERFICIE LORDA AL 25%

SUP. A 0% (INTERVENTI EXTRA-CANONE)

SUPERFICIE CONDOMINIALE

COMPUTAZIONE SUPERFICI LORDE

	SUPERFICIE LORDA 100%				SUPERFICIE LORDA 50%				SUPERFICIE LORDA 25%				TOTALE SUPERFICIE LORDA PER GLOBAL
	Superf. piano mq	piani	tot SUP.	GLOBAL (A)	Superf. piano mq	piani	tot SUP.	GLOBAL (B)	Superf. piano mq	piani	tot SUP.	GLOBAL (C)	GLOBAL (A+B+C)
PIANO TERRA		1	82,73	82,73		1	6,24	3,12					85,85
PIANO AMM.TO		1	181,50	181,50		1	4,50	2,25					183,75
													269,60

PIANTA PIANO TERRA

PIANTA PIANO AMMEZZATO

0 5 10m

NORD

LEGENDA

- SUPERFICIE LORDA AL 100%
- SUPERFICIE LORDA AL 50%
- SUPERFICIE LORDA AL 25%
- SUP. A 0% (INTERVENTI EXTRA-CANONE)
- SUPERFICIE CONDOMINIALE

COMPUTAZIONE SUPERFICI LORDE

	SUPERFICIE LORDA 100%				SUPERFICIE LORDA 50%				SUPERFICIE LORDA 25%				TOTALE SUPERFICIE LORDA PER GLOBAL
	Superf. piano mq	piani	tot SUP.	GLOBAL (A)	Superf. piano mq	piani	tot SUP.	GLOBAL (B)	Superf. piano mq	piani	tot SUP.	GLOBAL (C)	GLOBAL (A+B+C)
PIANO PRIMO			253,95	253,95									253,95
													253,95

PIANO PRIMO

Scala 1:100

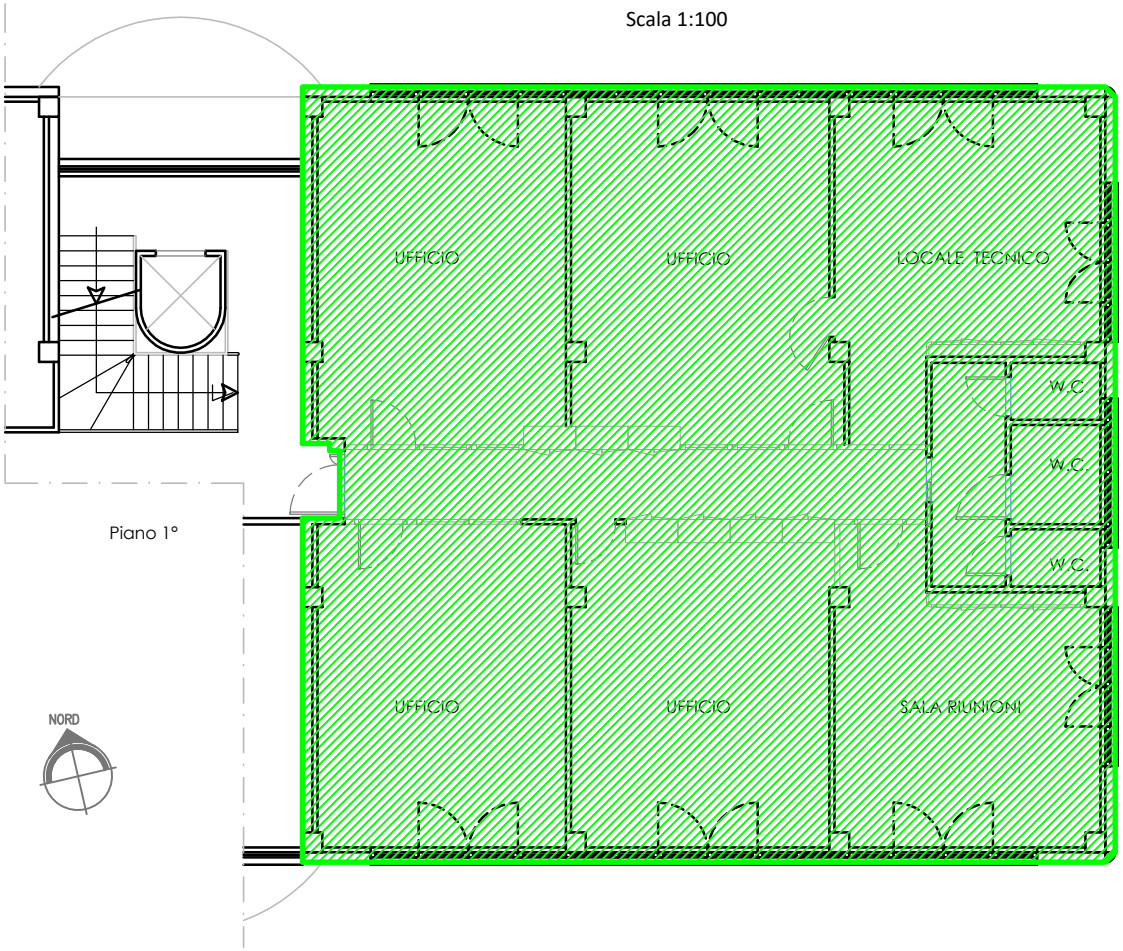

LEGENDA

SUPERFICIE LORDA AL 100%

SUPERFICIE LORDA AL 50%

SUPERFICIE LORDA AL 25%

SUP. A 0% (INTERVENTI EXTRA-CANONE)

SUPERFICIE CONDOMINIALE

COMPUTAZIONE SUPERFICI LORDE

	SUPERFICIE LORDA 100%				SUPERFICIE LORDA 50%				SUPERFICIE LORDA 25%				TOTALE SUPERFICIE LORDA PER GLOBAL
	Superf. piano mq	piani	tot SUP.	GLOBAL (A)	Superf. piano mq	piani	tot SUP.	GLOBAL (B)	Superf. piano mq	piani	tot SUP.	GLOBAL (C)	GLOBAL (A+B+C)
PIANO TERRENO		1	121,96	121,96		1	4,59	2,30					124,26
PIANO PRIMO		1	119,09	119,09		1	7,46	3,73					122,82
PIANO SOPPALCO		1	74,47	74,47		1	3,97	1,99					76,50
													323,58

Piano Terreno

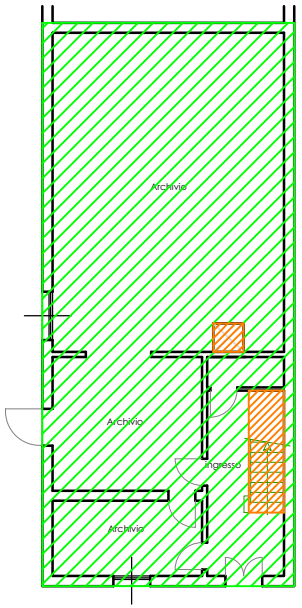

Piano Primo

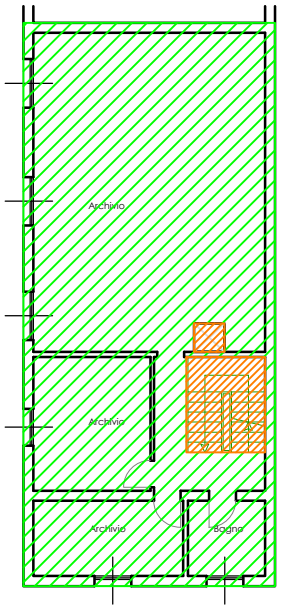

Soppalco

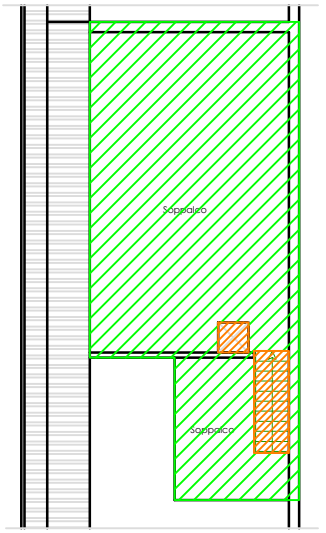

LEGENDA

SUPERFICIE LORDA AL 100%
SUPERFICIE LORDA AL 50%
SUPERFICIE LORDA AL 25%
SUP. A 0% (INTERVENTI EXTRA-CANONE)
SUPERFICIE CONDOMINIALE

COMPUTAZIONE SUPERFICI LORDE

	SUPERFICIE LORDA 100%				SUPERFICIE LORDA 50%				SUPERFICIE LORDA 25%				TOTALE SUPERFICIE LORDA PER GLOBAL
	Superf. piano mq	piani	tot SUP.	GLOBAL (A)	Superf. piano mq	piani	tot SUP.	GLOBAL (B)	Superf. piano mq	piani	tot SUP.	GLOBAL (C)	GLOBAL (A+B+C)
PIANO TERRA		1	86,77	86,77		1	41,64	20,82					107,59
PIANO SECONDO		1	376,23	376,23									376,23
													483,82

PIANO TERRA
Scala 1:250

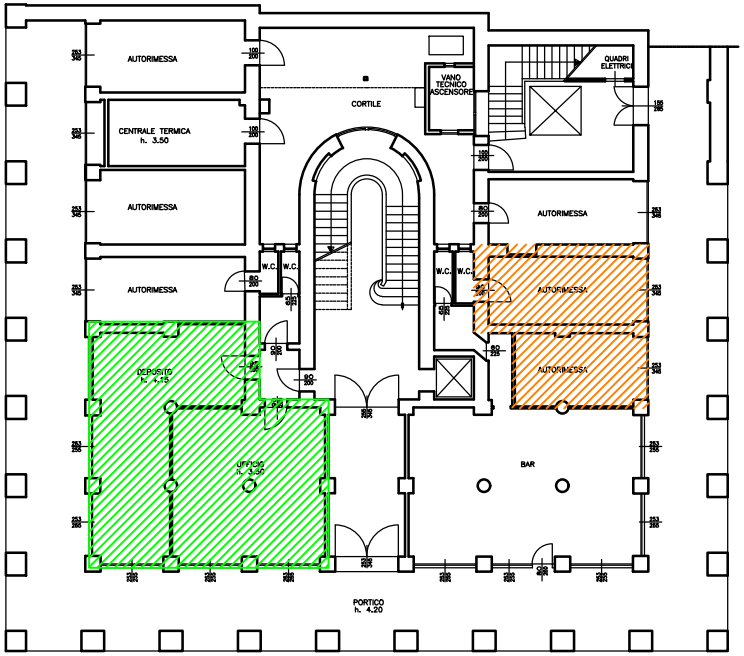

PIANO SECONDO
Scala 1:250

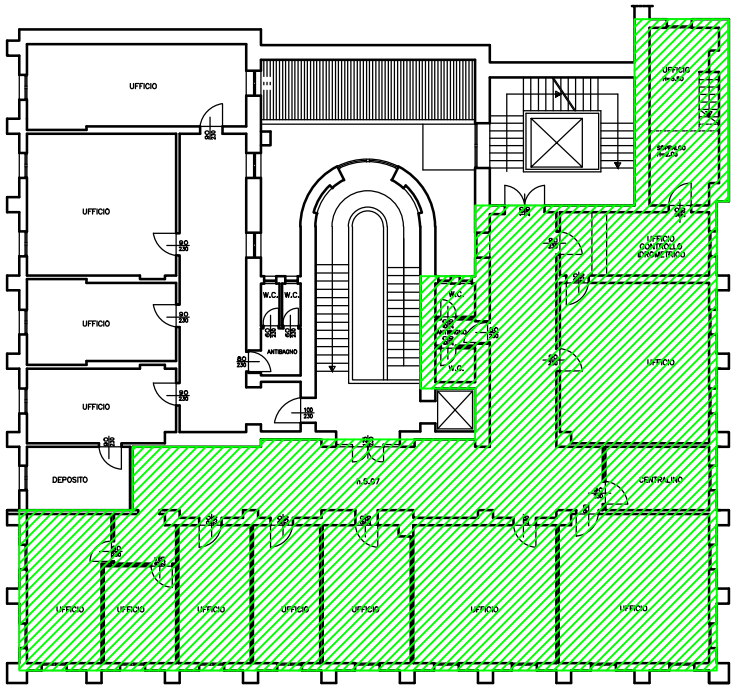

0 2,5 5m

NORD

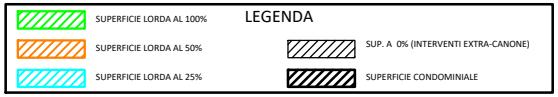

COMPUTAZIONE SUPERFICI LORDE

	SUPERFICIE LORDA 100%				SUPERFICIE LORDA 50%				SUPERFICIE LORDA 25%				TOTALE SUPERFICIE LORDA PER GLOBAL
	Superf. piano mq	piani	tot SUP.	GLOBAL (A)	Superf. piano mq	piani	tot SUP.	GLOBAL (B)	Superf. piano mq	piani	tot SUP.	GLOBAL (C)	GLOBAL (A+B+C)
PIANO TERZO		1	613,81	613,81									613,81
PIANO QUARTO		1	215,35	215,35						1	160,53	40,13	255,48
P. QUARTO TERRAZZE											184,42		
													869,29

PIANO TERZO
Scala 1:250

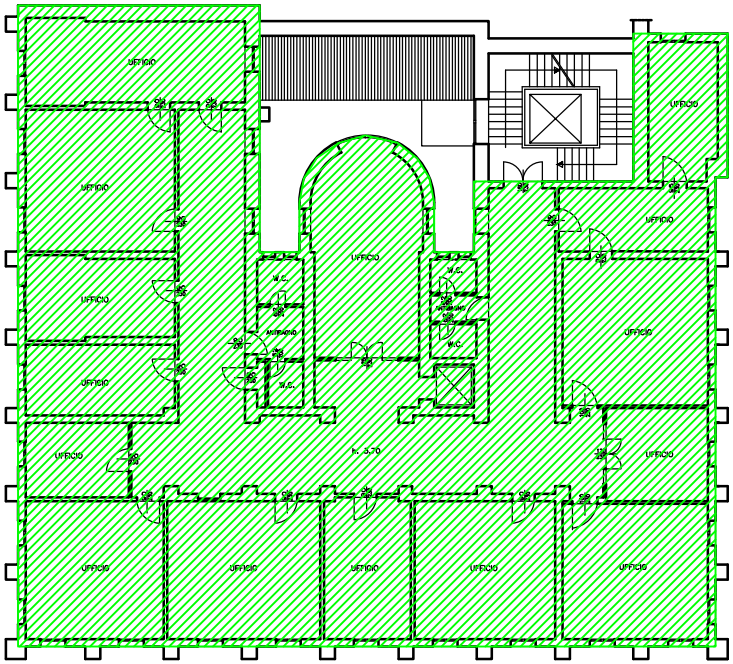

PIANO QUARTO
Scala 1:250

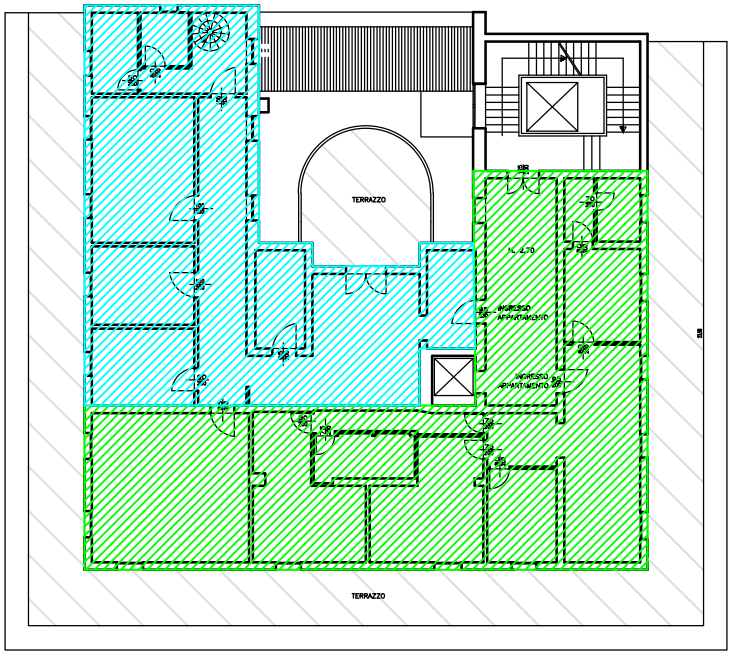

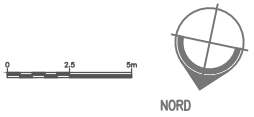

LEGENDA

SUPERFICIE LORDA AL 100%
SUPERFICIE LORDA AL 50%
SUPERFICIE LORDA AL 25%
SUP. A 0% (INTERVENTI EXTRA-CANONE)
SUPERFICIE CONDOMINIALE

COMPUTAZIONE SUPERFICI LORDE

	SUPERFICIE LORDA 100%				SUPERFICIE LORDA 50%				SUPERFICIE LORDA 25%				TOTALE SUPERFICIE LORDA PER GLOBAL
	Superf. piano mq	piani	tot SUP.	GLOBAL (A)	Superf. piano mq	piani	tot SUP.	GLOBAL (B)	Superf. piano mq	piani	tot SUP.	GLOBAL (C)	GLOBAL (A+B+C)
PIANO QUINTO										1	211,19	52,79	52,79
TERRAZZA											127,86		
COPERTURA											286,57		
													52,79

PIANO QUINTO
Scala 1:250

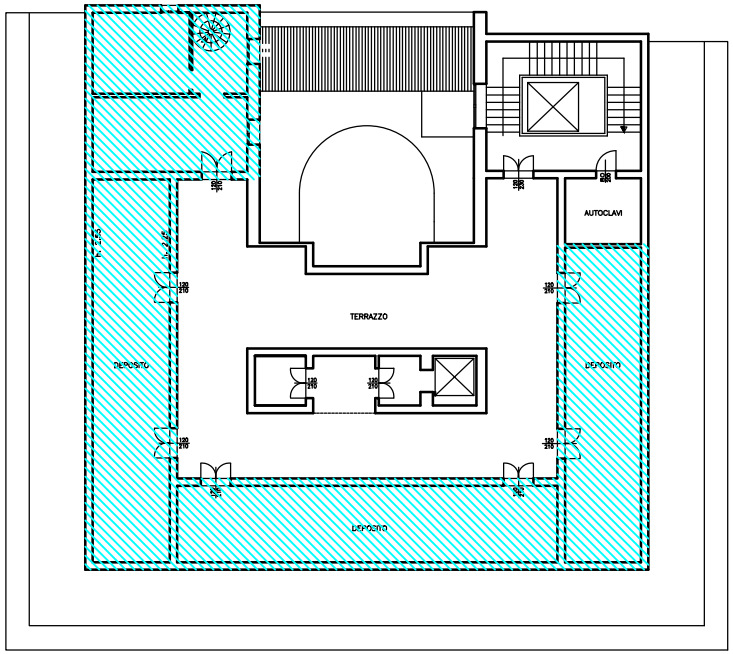

COPERTURA
Scala 1:250

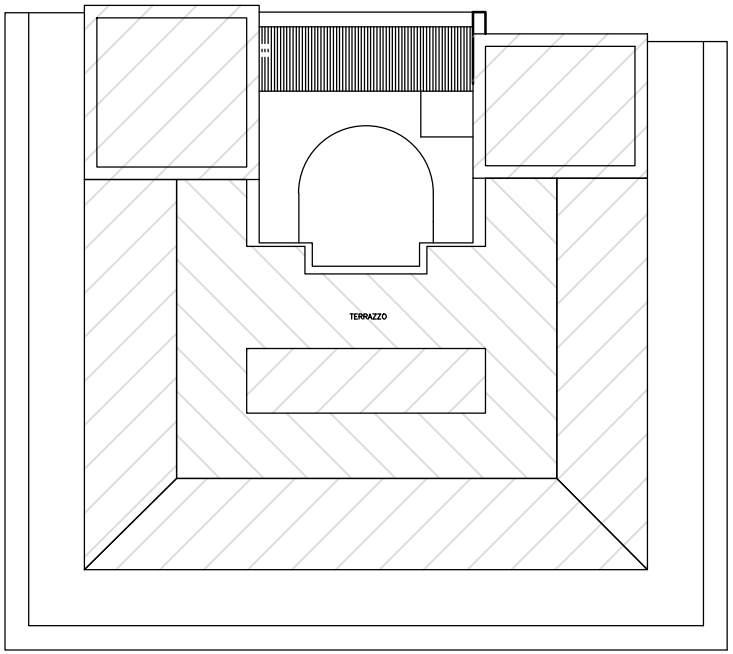

LEGENDA

SUPERFICIE LORDA AL 100%

SUPERFICIE LORDA AL 50%

SUPERFICIE LORDA AL 25%

SUP. A 0% (INTERVENTI EXTRA-CANONE)

SUPERFICIE CONDOMINIALE

COMPUTAZIONE SUPERFICI LORDE

	SUPERFICIE LORDA 100%				SUPERFICIE LORDA 50%				SUPERFICIE LORDA 25%				TOTALE SUPERFICIE LORDA PER GLOBAL
	Superf. piano mq	piani	tot SUP.	GLOBAL (A)	Superf. piano mq	piani	tot SUP.	GLOBAL (B)	Superf. piano mq	piani	tot SUP.	GLOBAL (C)	GLOBAL (A+B+C)
PIANO SEMINTERRATO						1	203,03	101,52		1	67,96	16,99	118,50
PIANO RIALZATO		1	214,89	214,89		1	25,32	12,66					227,55
PIANO PRIMO		1	98,94	98,94		1	8,63	4,32		1	139,91	34,97	138,24
COPERTURA										1	249,90		
													484,28

PIANO SEMINTERRATO
Scala 1:250

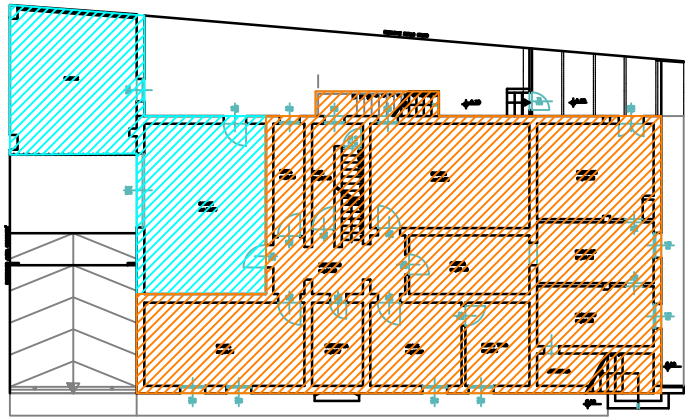

PIANO RIALZATO
Scala 1:250

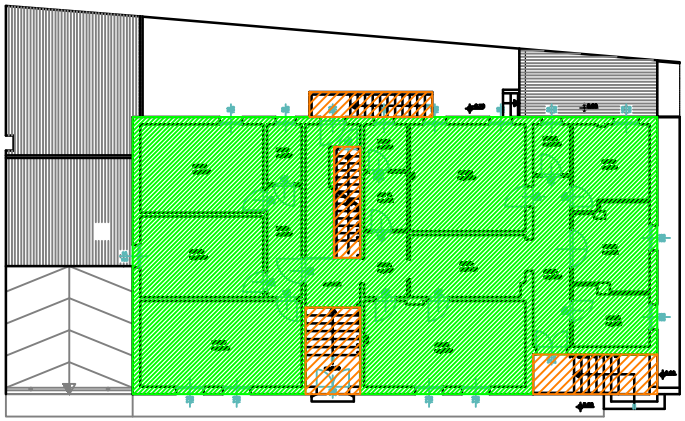

PIANO PRIMO
Scala 1:250

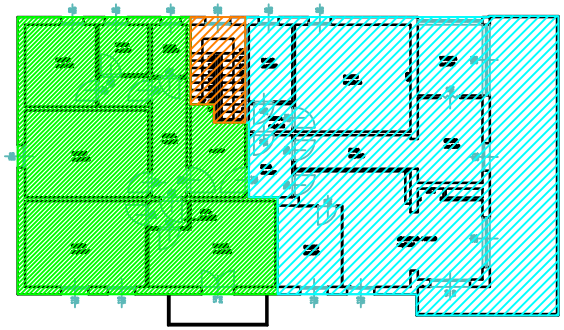

COPERTURA
Scala 1:250

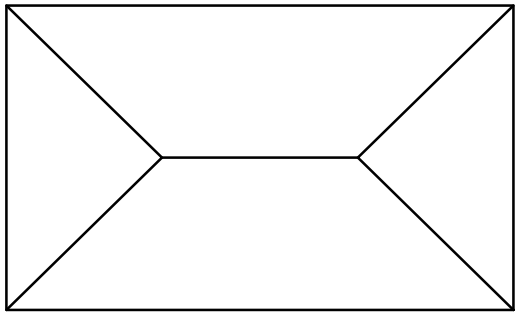

COMPUTAZIONE SUPERFICI LORDE

	SUPERFICIE LORDA 100%				SUPERFICIE LORDA 50%				SUPERFICIE LORDA 25%				TOTALE SUPERFICIE LORDA PER GLOBAL
	Superf. piano mq	piani	tot SUP.	GLOBAL (A)	Superf. piano mq	piani	tot SUP.	GLOBAL (B)	Superf. piano mq	piani	tot SUP.	GLOBAL (C)	GLOBAL (A+B+C)
PIANO SECONDO		1	261,70	261,70									261,70
													261,70

LEGENDA

- SUPERFICIE LORDA AL 100%
- SUPERFICIE LORDA AL 50%
- SUPERFICIE LORDA AL 25%
- SUP. A 0% (INTERVENTI EXTRA-CANONE)
- SUPERFICIE CONDOMINIALE

Piano Terzo

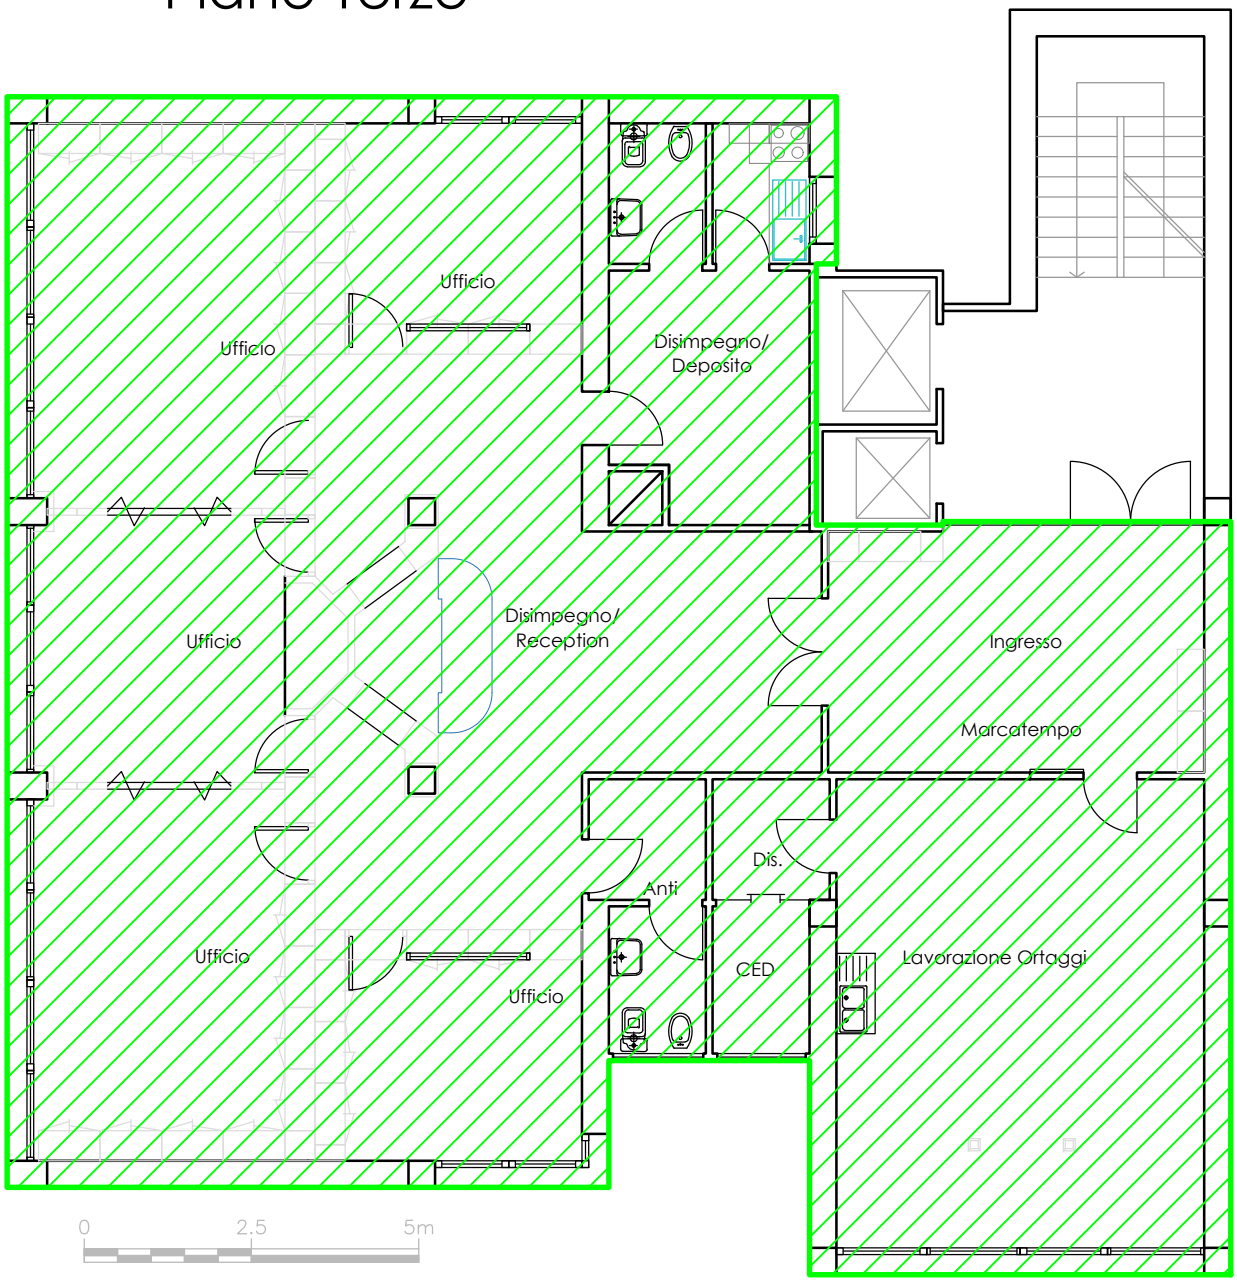

LEGENDA

- SUPERFICIE LORDA AL 100%
- SUPERFICIE LORDA AL 50%
- SUPERFICIE LORDA AL 25%
- SUP. A 0% (INTERVENTI EXTRA-CANONE)
- SUPERFICIE CONDOMINIALE

COMPUTAZIONE SUPERFICI LORDE

		SUPERFICIE LORDA 100%				SUPERFICIE LORDA 50%				SUPERFICIE LORDA 25%				TOTALE SUPERFICIE LORDA PER GLOBAL
		Superf. piano mq	piani	tot SUP.	GLOBAL (A)	Superf. piano mq	piani	tot SUP.	GLOBAL (B)	Superf. piano mq	piani	tot SUP.	GLOBAL (C)	GLOBAL (A+B+C)
PIANO	***INTERRATO***		-1				-1	440,30	220,15		-1			220,15
PIANO	***PRIMO***		1	511,72	511,72		1	42,28	21,14		1			532,86
PIANO	***SECONDO***		2	676,05	676,05		2	45,31	22,66		2			698,71
														1451,72

PIANTA PIANO SEMINTERRATO

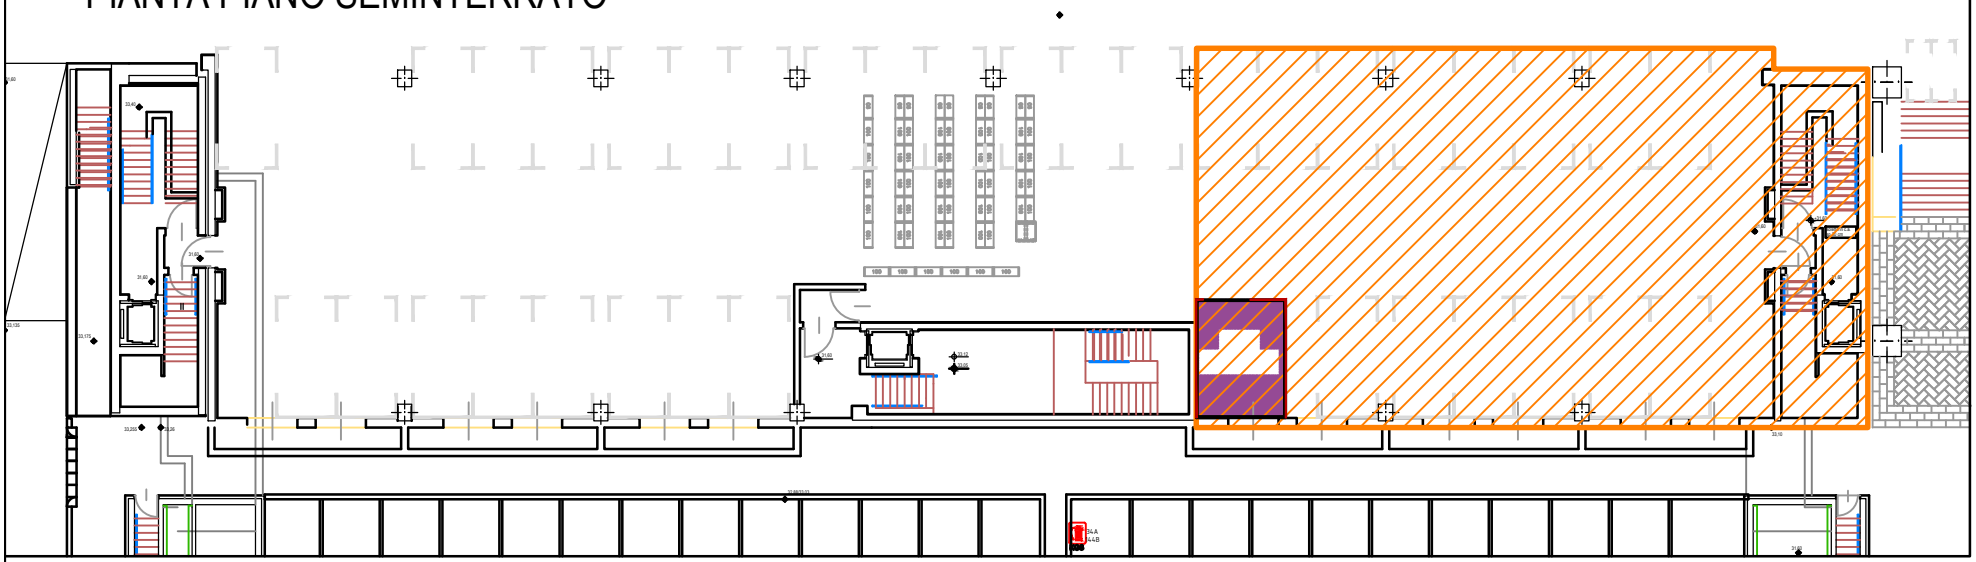

PIANTA PIANO PRIMO

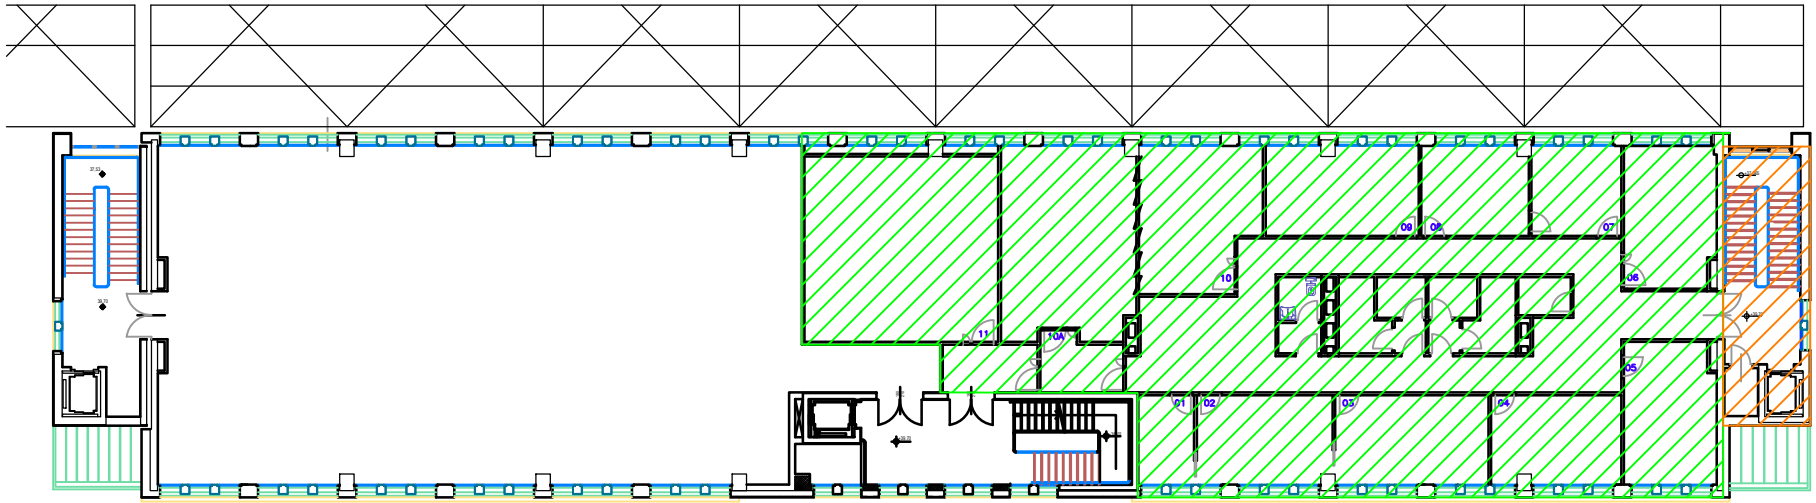

PIANTA PIANO SECONDO

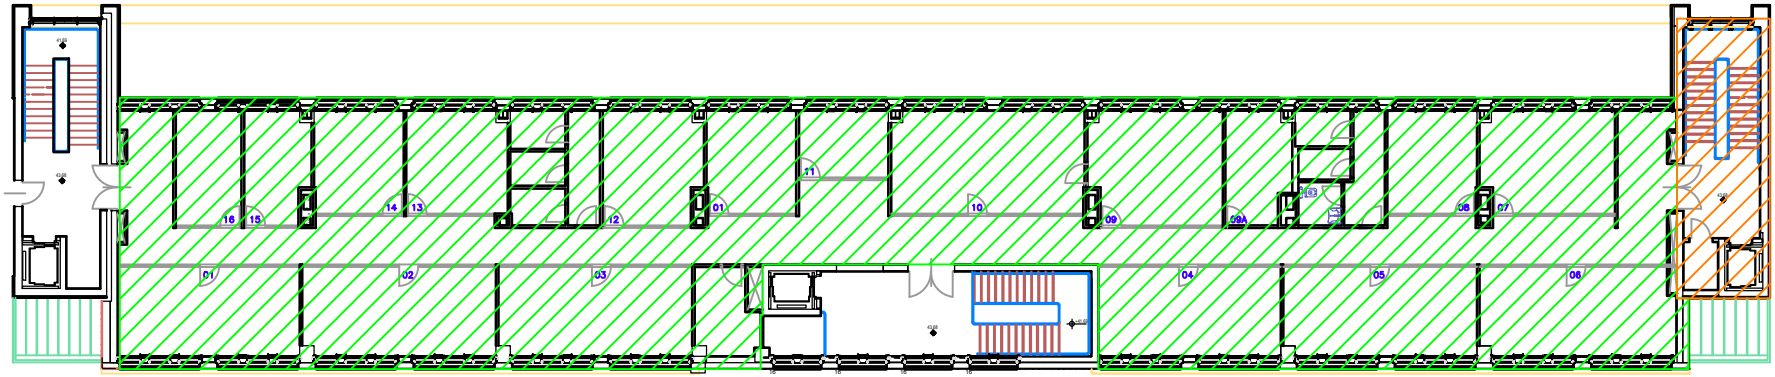

COMPUTAZIONE SUPERFICI LORDE

	SUPERFICIE LORDA 100%				SUPERFICIE LORDA 50%				SUPERFICIE LORDA 25%				TOTALE SUPERFICIE LORDA PER GLOBAL
	Superf. piano mq	piani	tot SUP.	GLOBAL (A)	Superf. piano mq	piani	tot SUP.	GLOBAL (B)	Superf. piano mq	piani	tot SUP.	GLOBAL (C)	GLOBAL (A+B+C)
PIANO INTERRATO						PI	256.61	128,31					128,31
PIANO TERZO		P3	792,67	792,67									792,67
PIANO QUARTO		P4	274,77	274,77		P4	12,30	6,15					280,92
PIANO QUINTO		P5	263,15	263,15		P5	11,80	5,90					269,05
													1.470,95

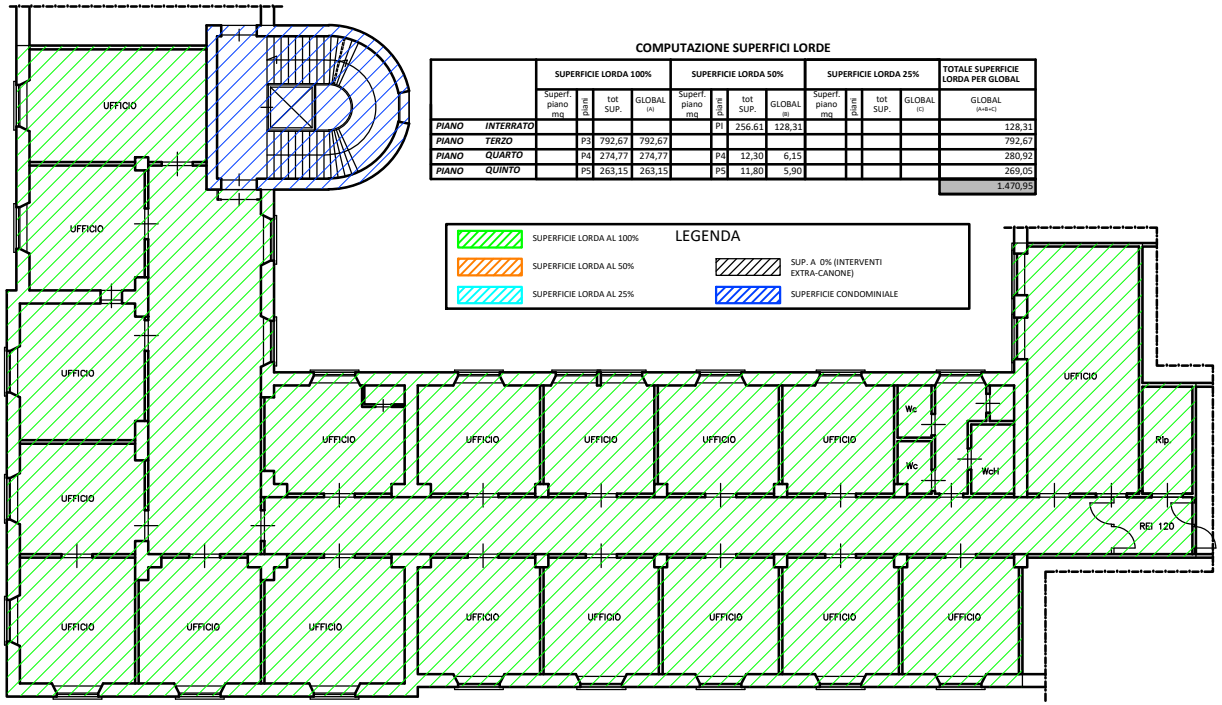

PIANO TERZO
scala 1:300

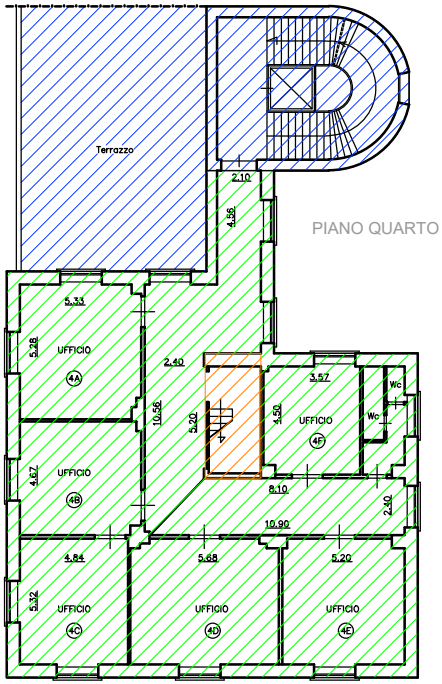

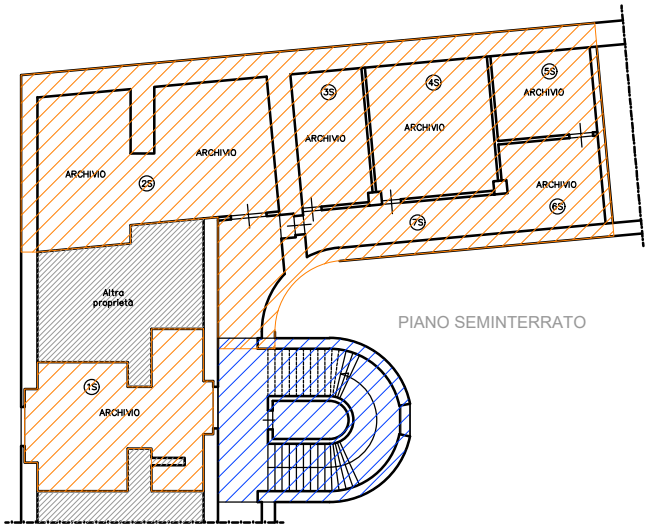

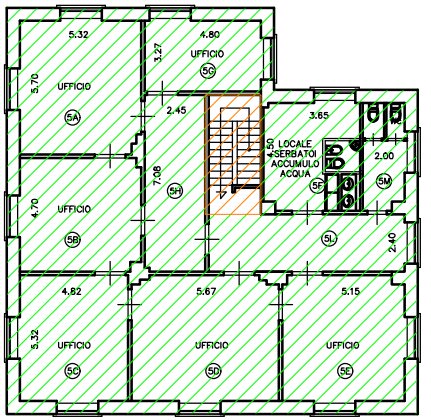

LEGENDA

- SUPERFICIE LORDA AL 100%
- SUPERFICIE LORDA AL 50%
- SUPERFICIE LORDA AL 25%
- SUP. A 0% (INTERVENTI EXTRA-CANONE)
- SUPERFICIE CONDOMINIALE

COMPUTAZIONE SUPERFICI LORDE

	SUPERFICIE LORDA 100%				SUPERFICIE LORDA 50%				SUPERFICIE LORDA 25%				TOTALE SUPERFICIE LORDA PER GLOBAL
	Superf. piano mq	piani	tot SUP.	GLOBAL (A)	Superf. piano mq	piani	tot SUP.	GLOBAL (B)	Superf. piano mq	piani	tot SUP.	GLOBAL (C)	GLOBAL (A+B+C)
PIANO TERRA		1	128,66	128,66		1	309,93	154,97					283,63
PIANO PRIMO		1	441,83	441,83		1	43,25	21,62					463,46
													747,08

PIANO TERRA
Scala 1:200

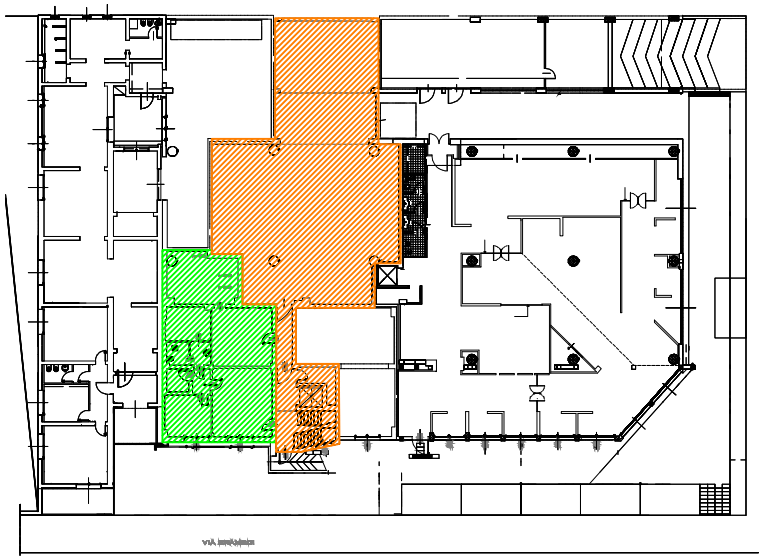

PIANO PRIMO
Scala 1:200

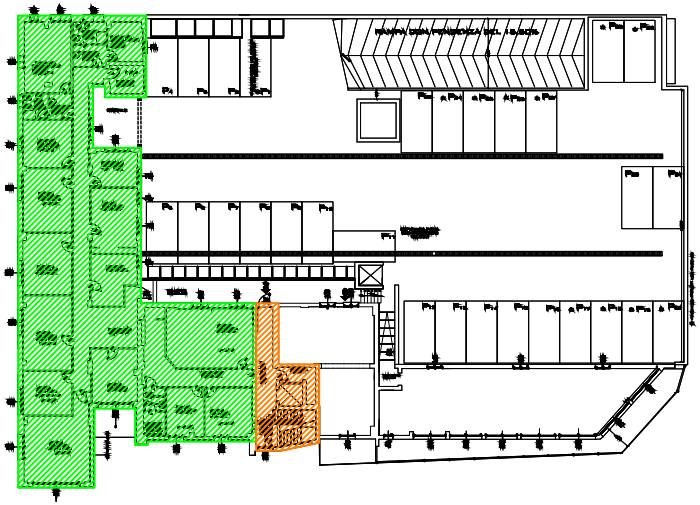

0 2,5 5m

NORD

LEGENDA

- SUPERFICIE LORDA AL 100%
- SUPERFICIE LORDA AL 50%
- SUPERFICIE LORDA AL 25%
- SUP. A 0% (INTERVENTI EXTRA-CANONE)
- SUPERFICIE CONDOMINIALE

COMPUTAZIONE SUPERFICI LORDE

	SUPERFICIE LORDA 100%				SUPERFICIE LORDA 50%				SUPERFICIE LORDA 25%				TOTALE SUPERFICIE LORDA PER GLOBAL
	Superf. piano mq	piani	tot SUP.	GLOBAL (A)	Superf. piano mq	piani	tot SUP.	GLOBAL (B)	Superf. piano mq	piani	tot SUP.	GLOBAL (C)	GLOBAL (A+B+C)
PIANO TERRA		1	135,05	135,05		1	16,63	8,32					143,37
PIANO RIALZATO		1	15,54	15,54		1	9,38	4,69					20,23
													163,60

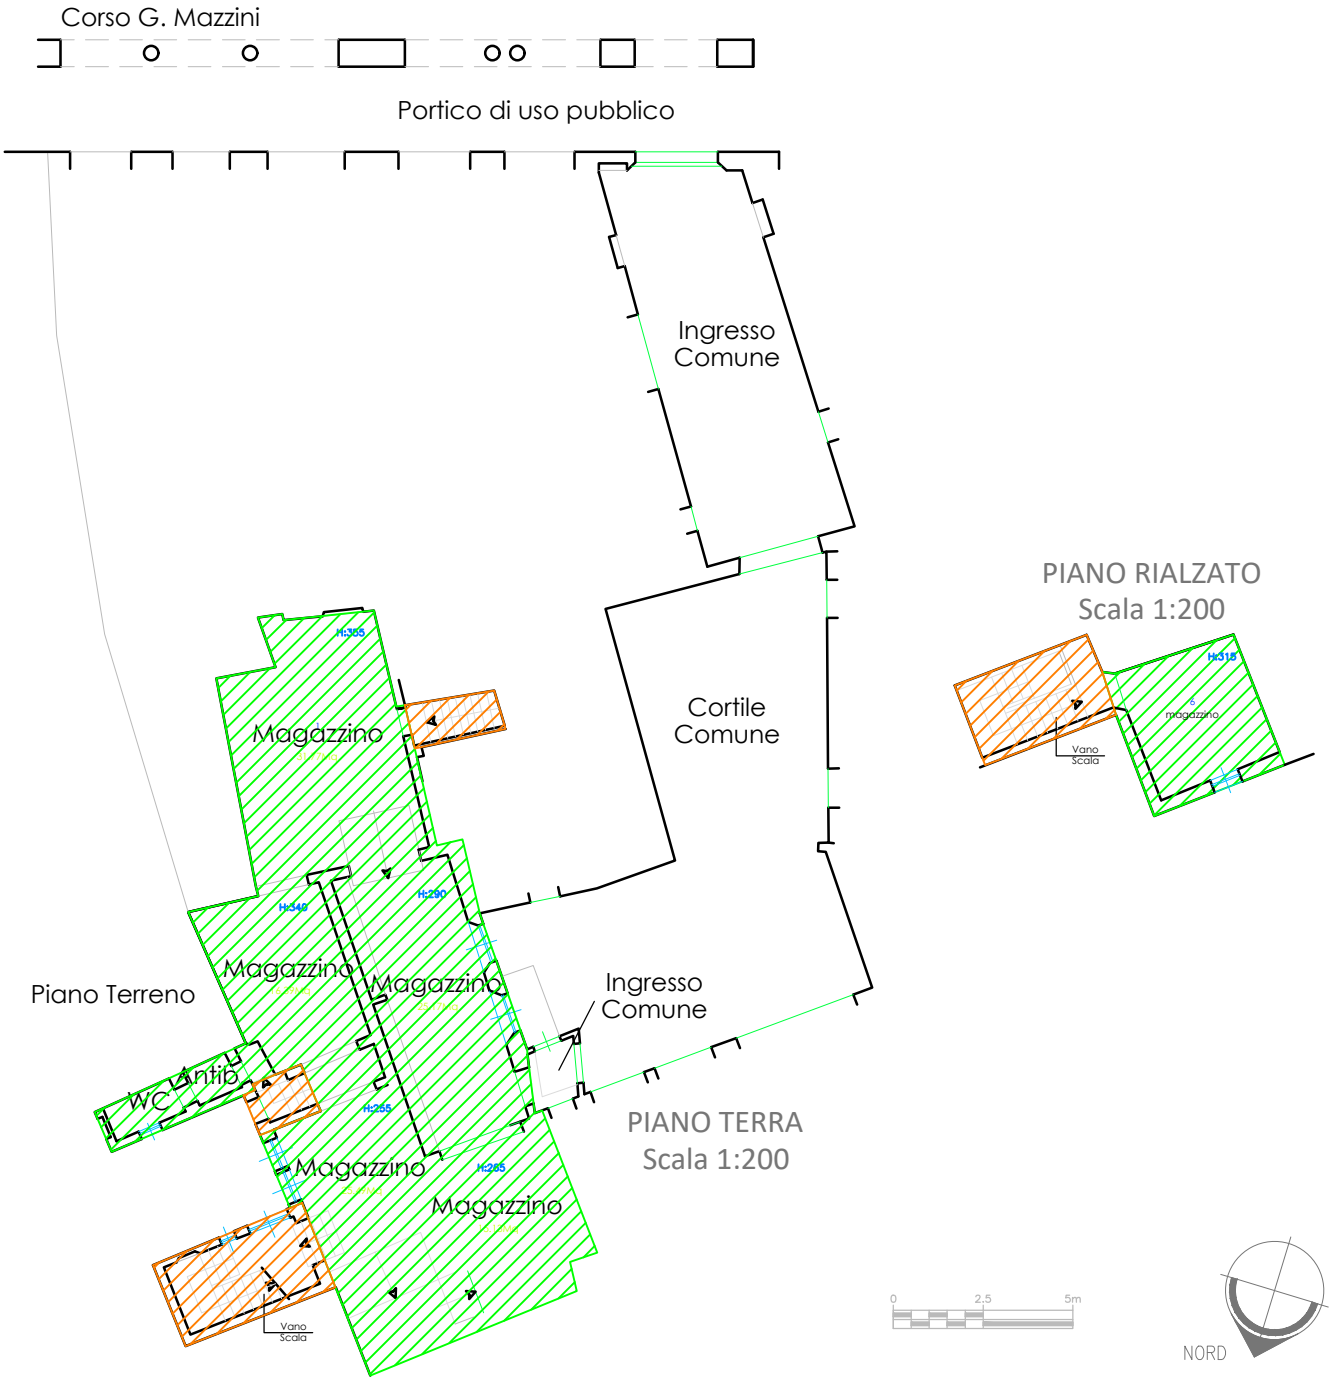

LEGENDA

- SUPERFICIE LORDA AL 100%
- SUPERFICIE LORDA AL 50%
- SUPERFICIE LORDA AL 25%
- SUP. A 0% (INTERVENTI EXTRA-CANONE)
- SUPERFICIE CONDOMINIALE

COMPUTAZIONE SUPERFICI LORDE

	SUPERFICIE LORDA 100%				SUPERFICIE LORDA 50%				SUPERFICIE LORDA 25%				TOTALE SUPERFICIE LORDA PER GLOBAL
	Superf. piano mq	piani	tot SUP.	GLOBAL (A)	Superf. piano mq	piani	tot SUP.	GLOBAL (B)	Superf. piano mq	piani	tot SUP.	GLOBAL (C)	GLOBAL (A+B+C)
(A) PIANO TERRA		1	90,17	90,17		1	154,92	77,46					167,63
(A) PIANO PRIMO		1	118,44	118,44		1	10,25	5,13		1	36,56	9,14	132,70
(A) PIANO SEC.		1	74,01	74,01		1	4,64	2,32					76,33
(B) PIANO TERRA						1	113,70	56,85					56,85
(C) PIANO TERRA		1	49,95	49,95		1	363,07	181,53					231,48
(C) CONCIMAIA										1	162,12	40,53	40,53
COPERTURE (no terrazza, no concimaia)											761,27		
													705,52

fabb. (A) PIANO TERRA
Scala 1:100

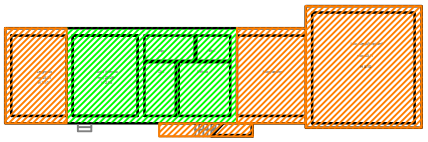

fabb. (A) PIANO PRIMO
Scala 1:100

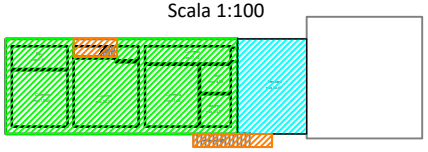

fabb. (A) PIANO SECONDO
Scala 1:100

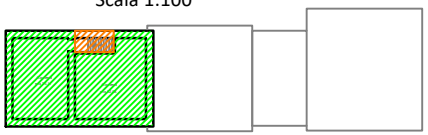

fabb. (A) COPERTURA
Scala 1:100

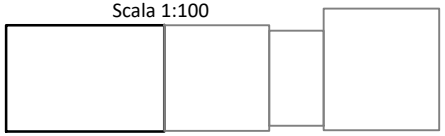

fabb. (B) PIANO TERRA
Scala 1:100

fabb. (C) PIANO TERRA
Scala 1:100

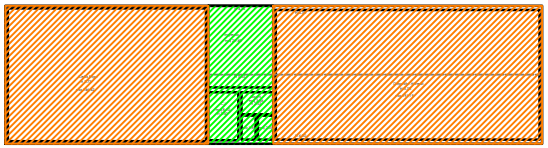

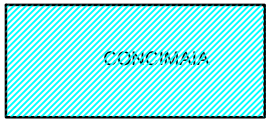

Piano terzo

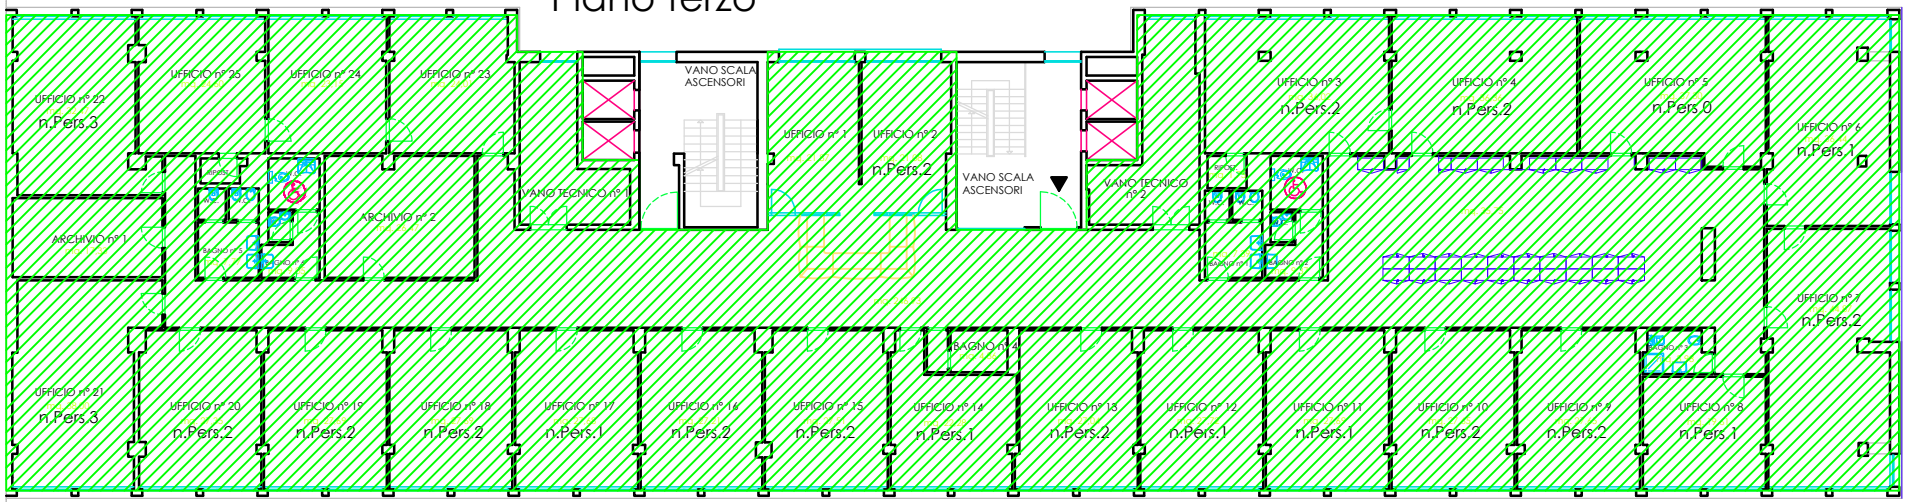

LEGENDA

- SUPERFICIE LORDA AL 100%
- SUPERFICIE LORDA AL 50%
- SUPERFICIE LORDA AL 25%
- SUP. A 0% (INTERVENTI EXTRA-CANONE)
- SUPERFICIE CONDOMINIALE

COMPUTAZIONE SUPERFICI LORDE

	SUPERFICIE LORDA 100%				SUPERFICIE LORDA 50%				SUPERFICIE LORDA 25%				TOTALE SUPERFICIE LORDA PER GLOBAL
	Superf. piano mq	piani	tot SUP.	GLOBAL (A)	Superf. piano mq	piani	tot SUP.	GLOBAL (B)	Superf. piano mq	piani	tot SUP.	GLOBAL (C)	GLOBAL (A+B+C)
PIANO TERZO		1	1197,55	1197,55									1197,55
PIANO INTERRATO						1	484,44	242,22					242,22
													1439,77

Piano interrato

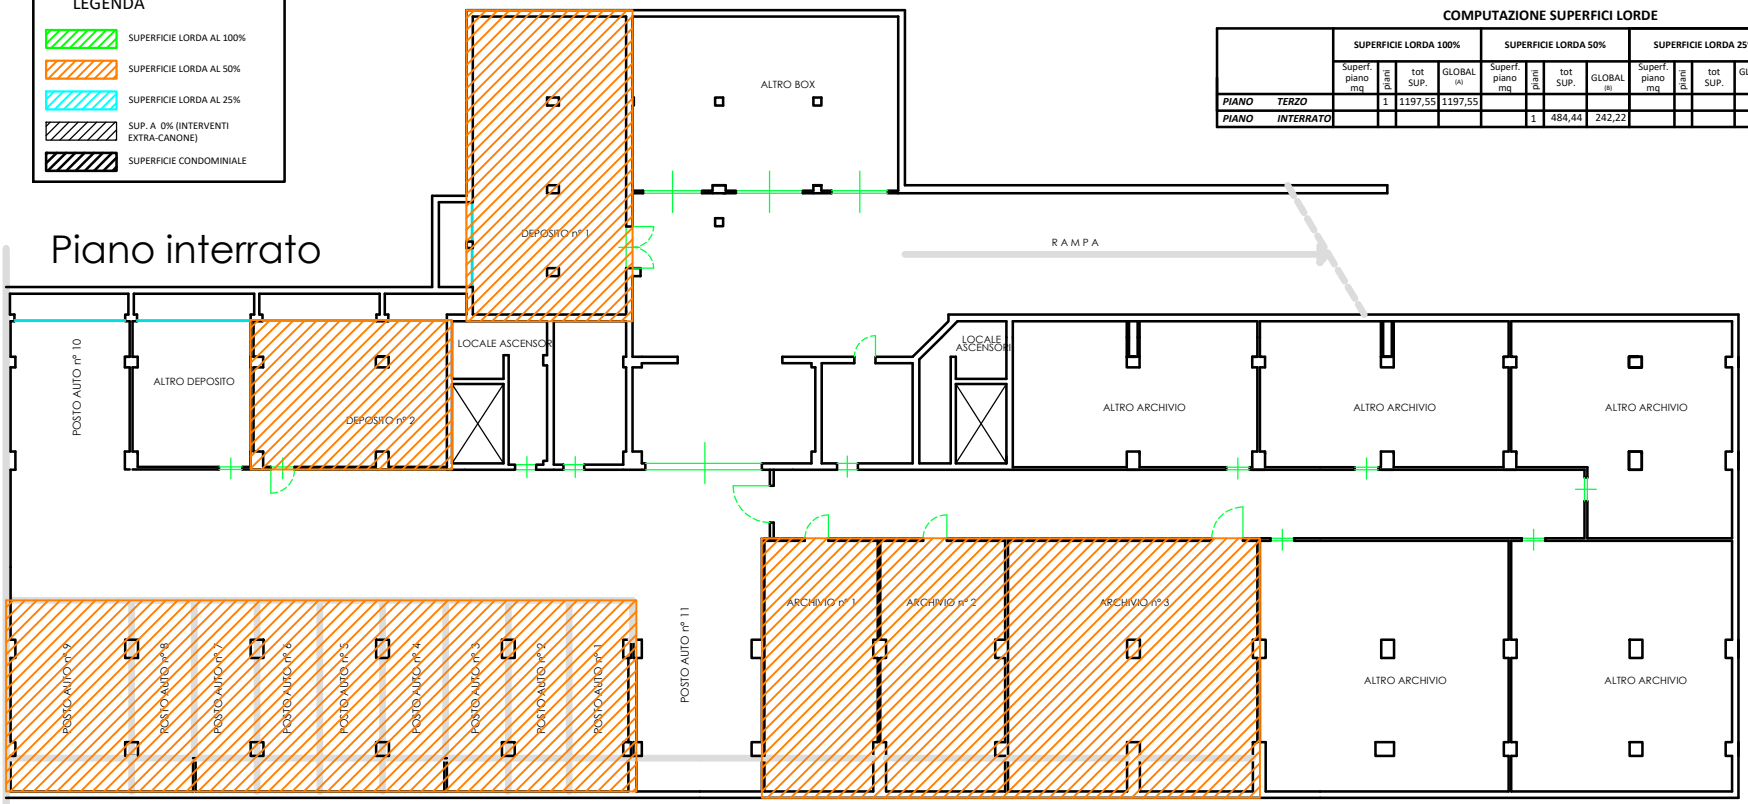

NORD

Scala 1:250

LEGENDA

- SUPERFICIE LORDA AL 100%
- SUPERFICIE LORDA AL 50%
- SUPERFICIE LORDA AL 25%
- SUP. A 0% (INTERVENTI EXTRA-CANONE)
- SUPERFICIE CONDOMINIALE

COMPUTAZIONE SUPERFICI LORDE

	SUPERFICIE LORDA 100%				SUPERFICIE LORDA 50%				SUPERFICIE LORDA 25%				TOTALE SUPERFICIE LORDA PER GLOBAL
	Superf. piano mq	piani	tot SUP.	GLOBAL (A)	Superf. piano mq	piani	tot SUP.	GLOBAL (B)	Superf. piano mq	piani	tot SUP.	GLOBAL (C)	GLOBAL (A+B+C)
PIANO SECONDO		1	300,91	300,91									300,91
													300,91

PIANO SECONDO

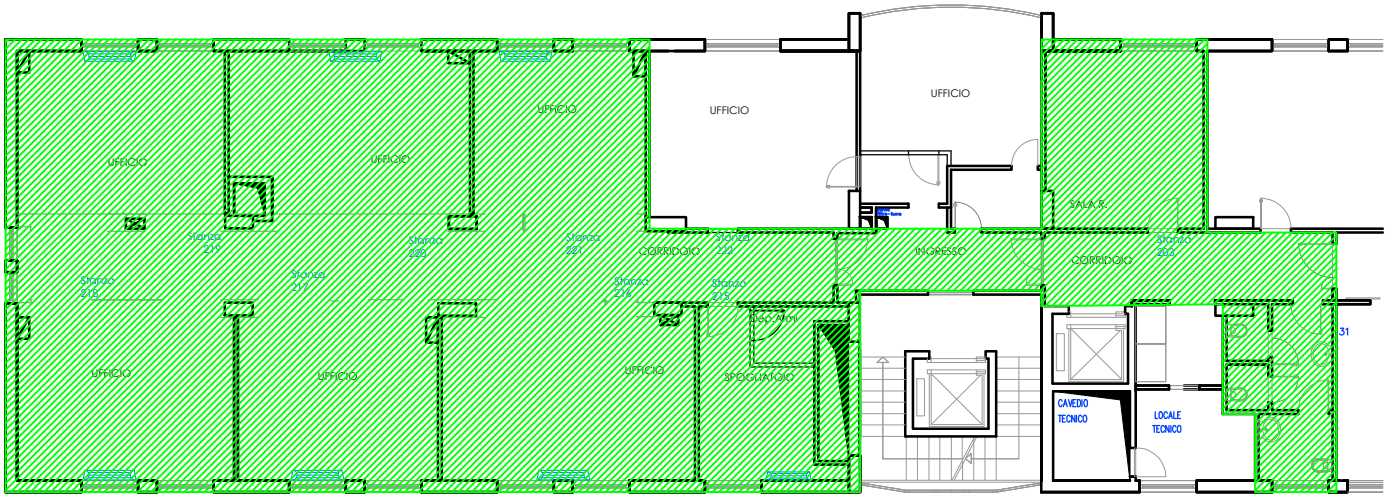
UFFICIO
UFFICIO
UFFICIO
UFFICIO
UFFICIO
UFFICIO
UFFICIO
UFFICIO
UFFICIO
UFFICIO
CORRIDOIO
SPOGLIATOIO
DISIMP.
DISIMP.
DISIMP.

LEGENDA

- SUPERFICIE LORDA AL 100%
- SUPERFICIE LORDA AL 50%
- SUPERFICIE LORDA AL 25%
- SUP. A 0% (INTERVENTI EXTRA-CANONE)
- SUPERFICIE CONDOMINIALE

COMPUTAZIONE SUPERFICI LORDE

	SUPERFICIE LORDA 100%				SUPERFICIE LORDA 50%				SUPERFICIE LORDA 25%				TOTALE SUPERFICIE LORDA PER GLOBAL
	Superf. piano mq	piani	tot SUP.	GLOBAL (A)	Superf. piano mq	piani	tot SUP.	GLOBAL (B)	Superf. piano mq	piani	tot SUP.	GLOBAL (C)	GLOBAL (A+B+C)
PIANO SESTO		1	412,64	412,64									412,64
													412,64

PIANTA PIANO SESTO

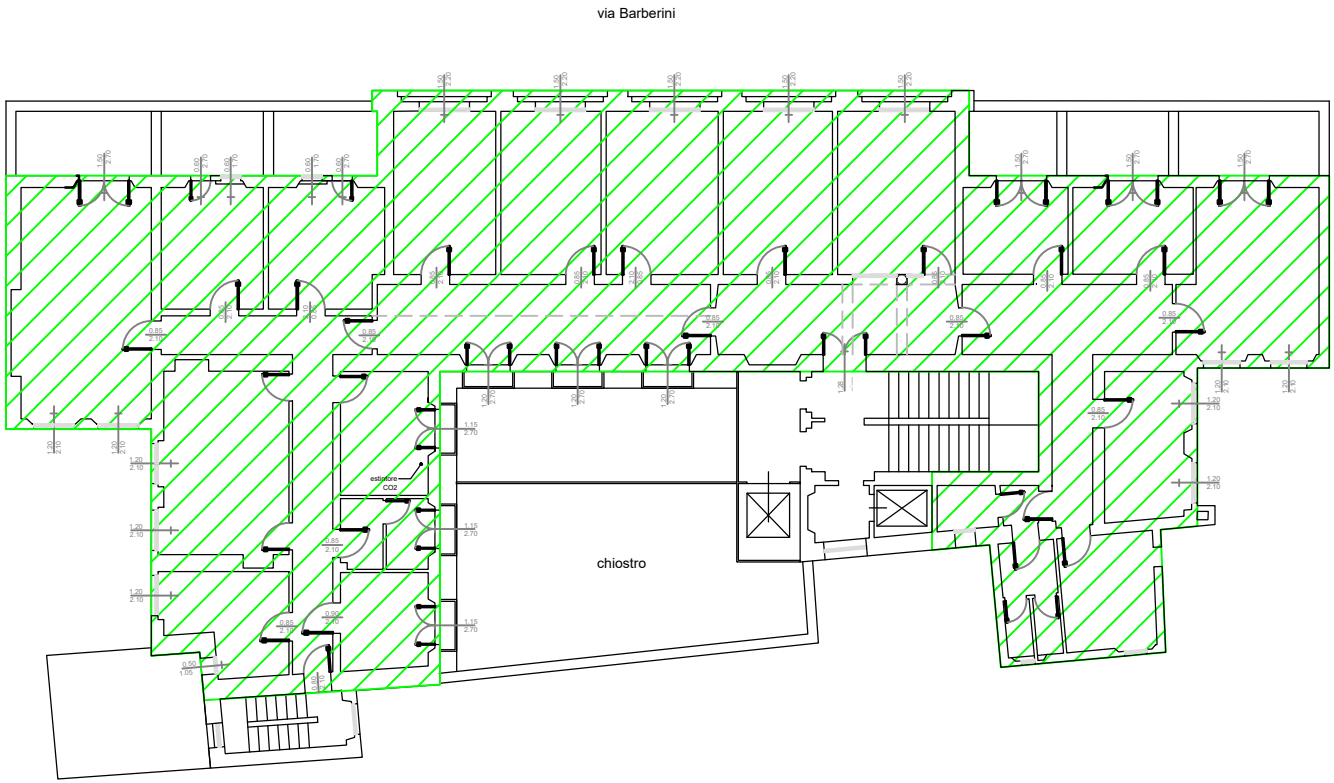

LEGENDA

- SUPERFICIE LORDA AL 100%
- SUPERFICIE LORDA AL 50%
- SUPERFICIE LORDA AL 25%
- SUP. A 0% (INTERVENTI EXTRA-CANONE)
- SUPERFICIE CONDOMINIALE

COMPUTAZIONE SUPERFICI LORDE

	SUPERFICIE LORDA 100%				SUPERFICIE LORDA 50%				SUPERFICIE LORDA 25%				TOTALE SUPERFICIE LORDA PER GLOBAL
	Superf. piano mq	piani	tot SUP.	GLOBAL (A)	Superf. piano mq	piani	tot SUP.	GLOBAL (B)	Superf. piano mq	piani	tot SUP.	GLOBAL (C)	GLOBAL (A+B+C)
PIANO SECONDO		1	83,51	83,51		1	25,66	12,83					96,34
													96,34

PIANO SECONDO

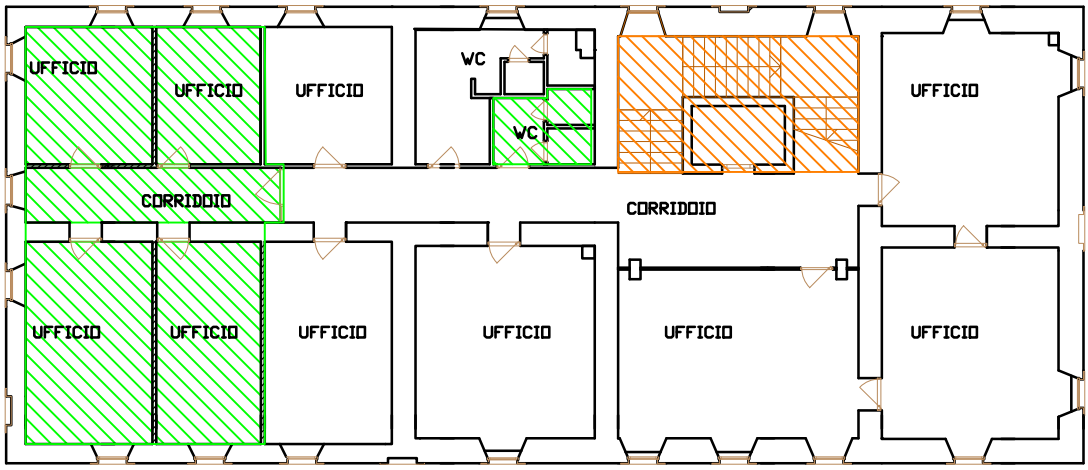

NORD

Scala 1:200

0 2,5 5m