




Comune di Fidenza
Settore Servizi Tecnici

PALAZZO PORCELLINI

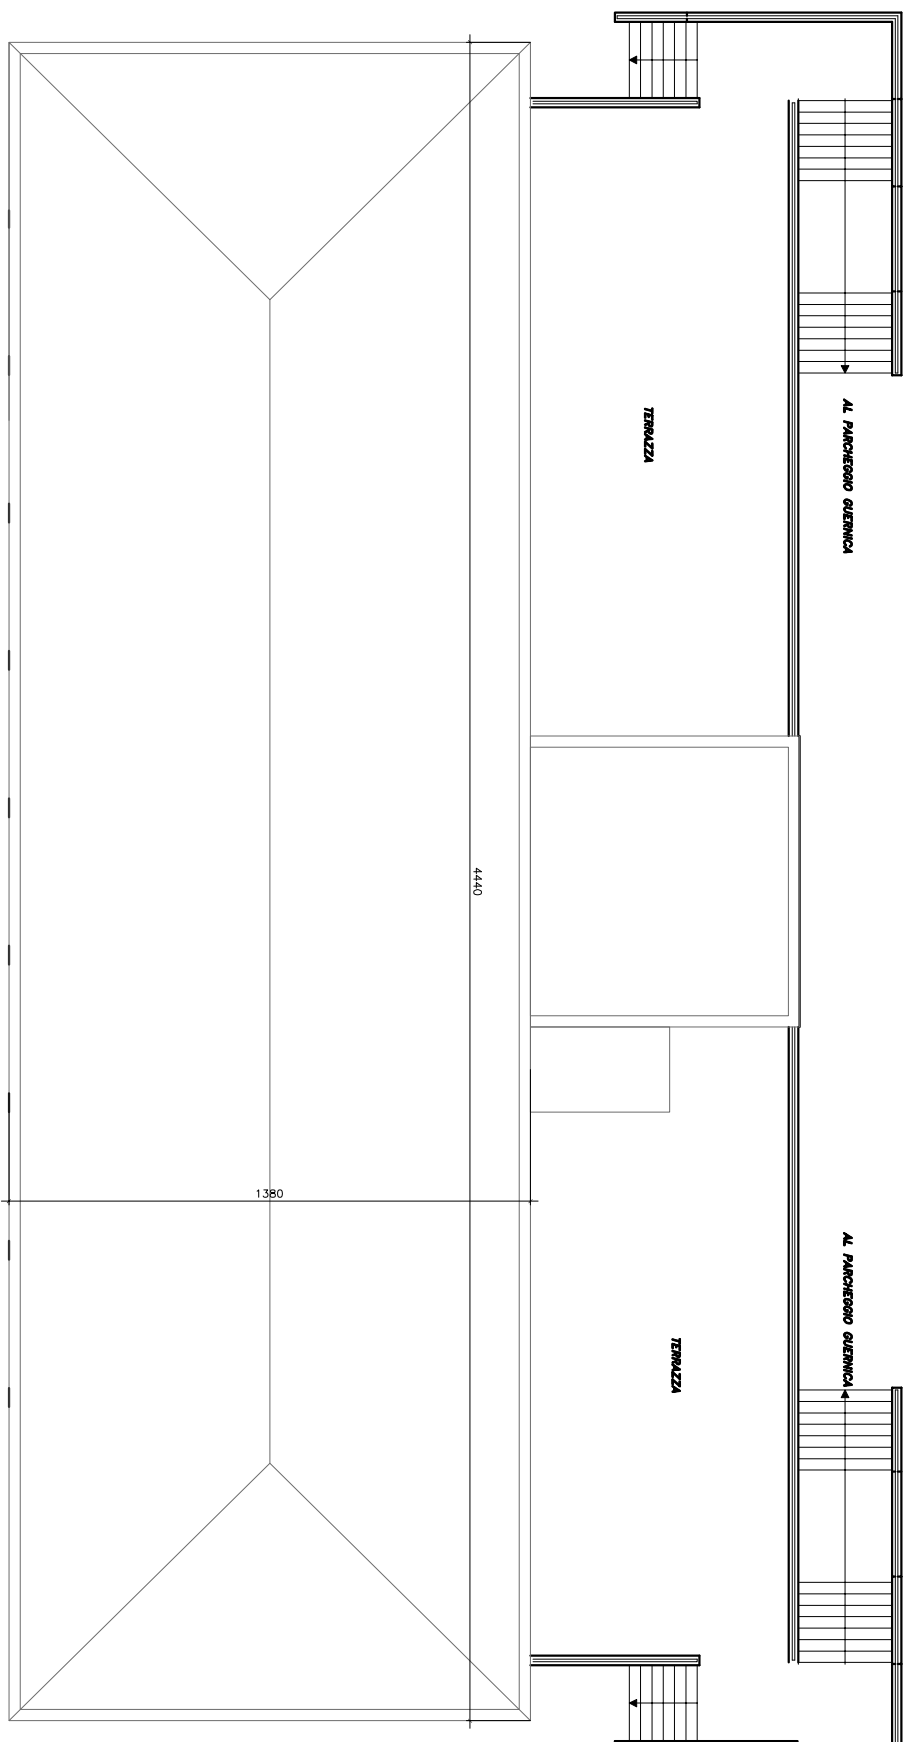

PLANIMETERIA
COPERTURA
scala 1:200