




Comune di Fidenza
Settore Servizi Tecnici

PALAZZO PORCELLINI

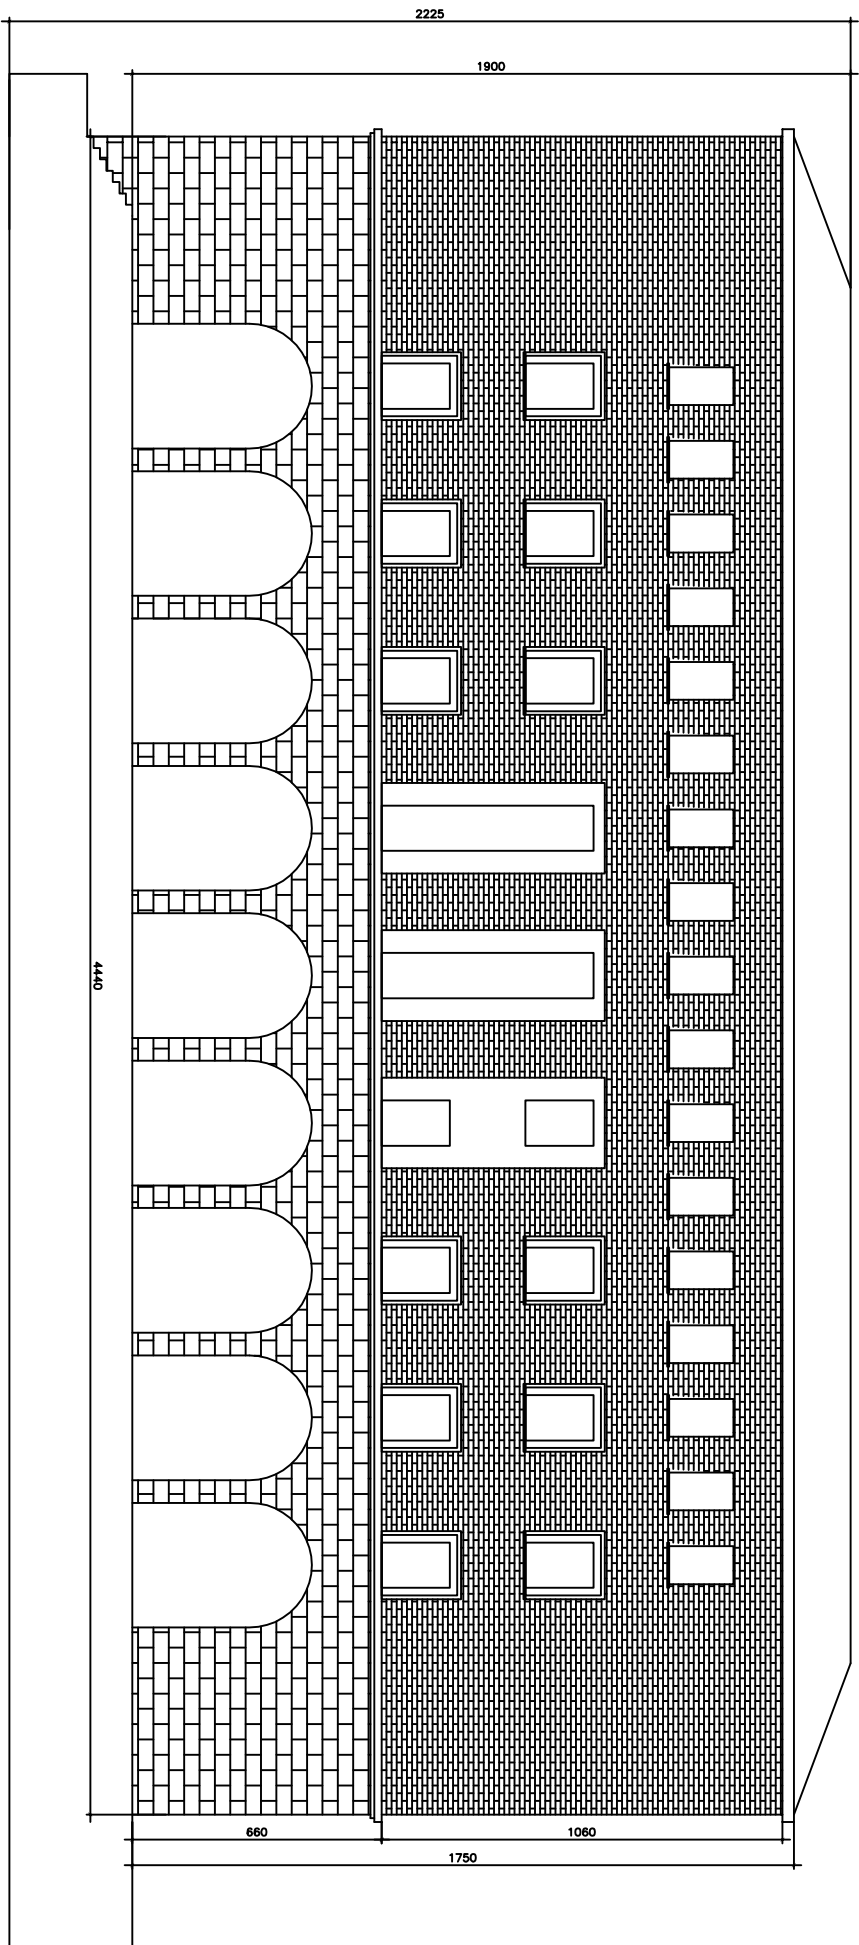

PROSPETTO SUD
scala 1:200