



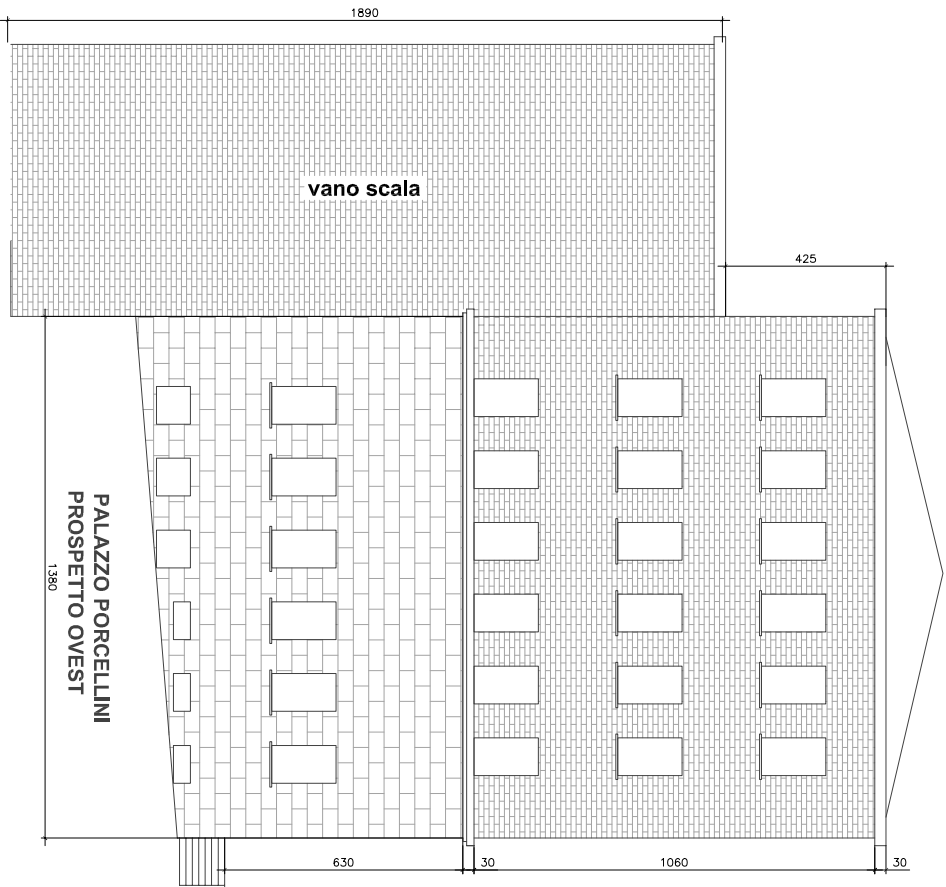

Comune di Fidenza  
Settore Servizi Tecnici

PALAZZO PORCELLINI

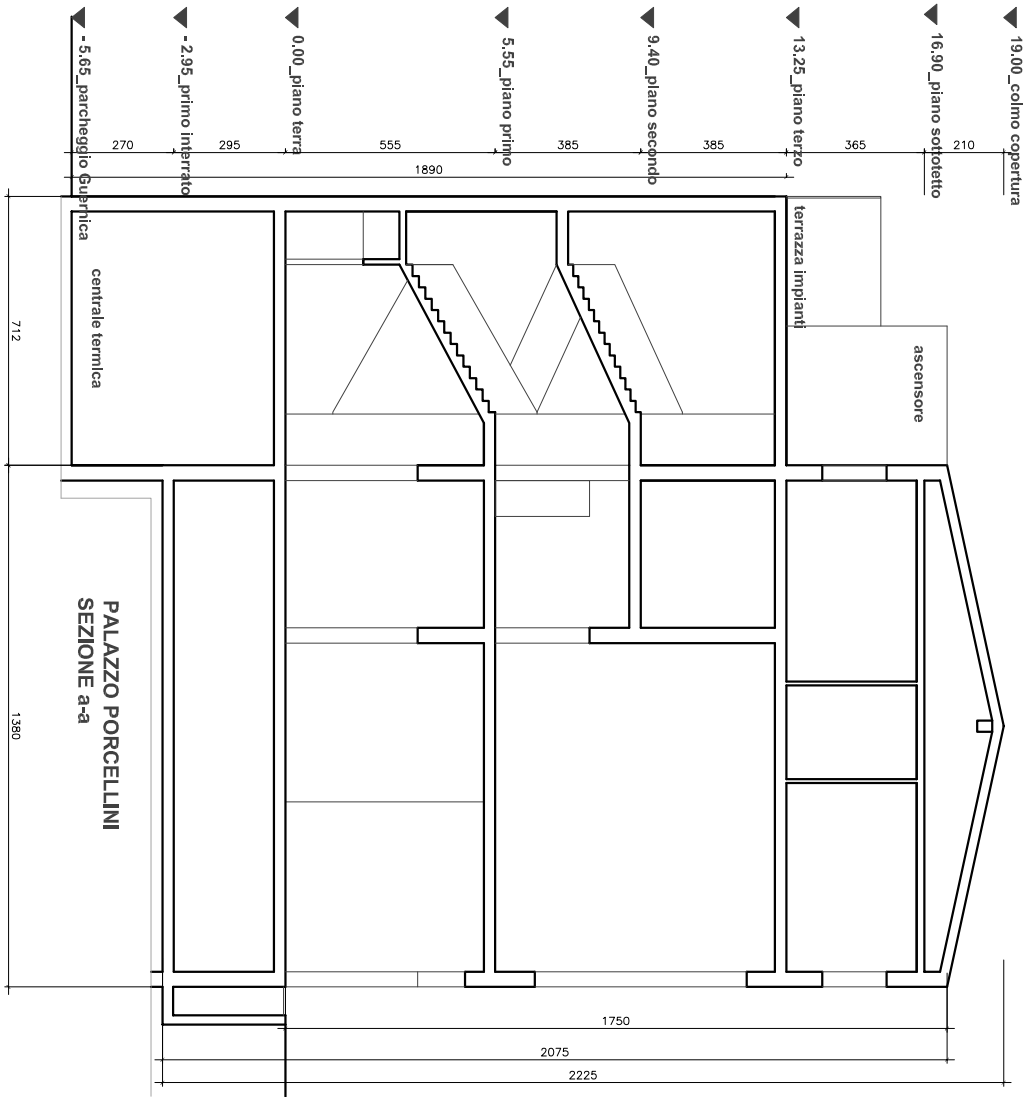

SEZIONE a-a  
PROSPETTO OVEST  
scala 1:200