




Comune di Fidenza
Settore Servizi Tecnici

PALAZZO PORCELLINI

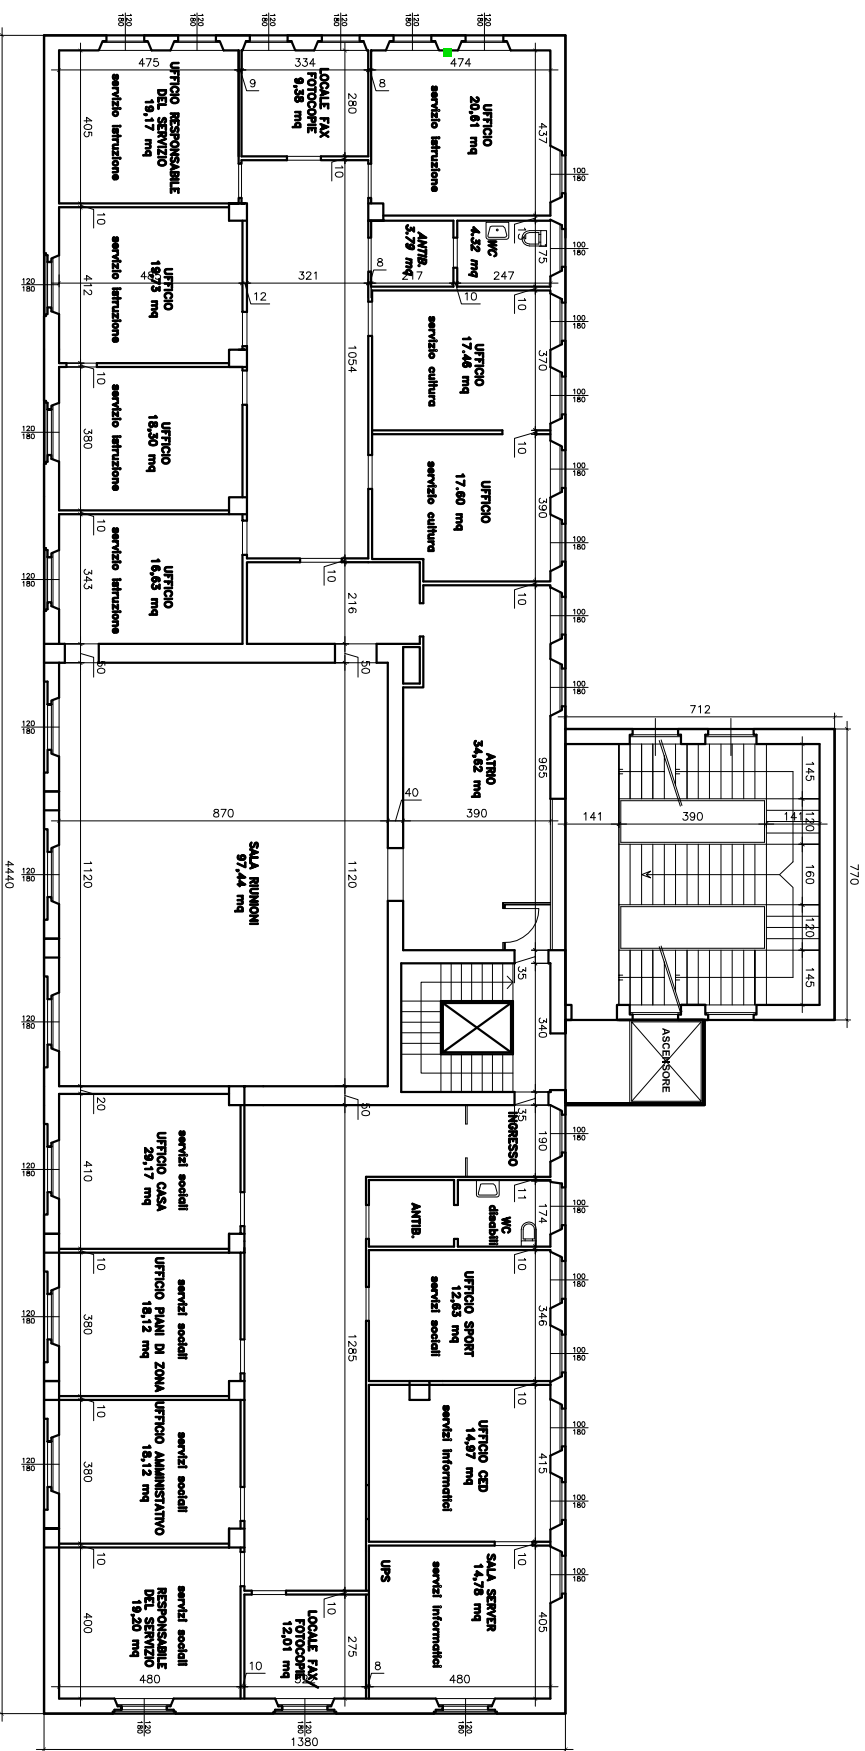

PLANIMETERIA
PIANO PRIMO
scala 1:200