




Comune di Fidenza
Settore Servizi Tecnici

PALAZZO PORCELLINI

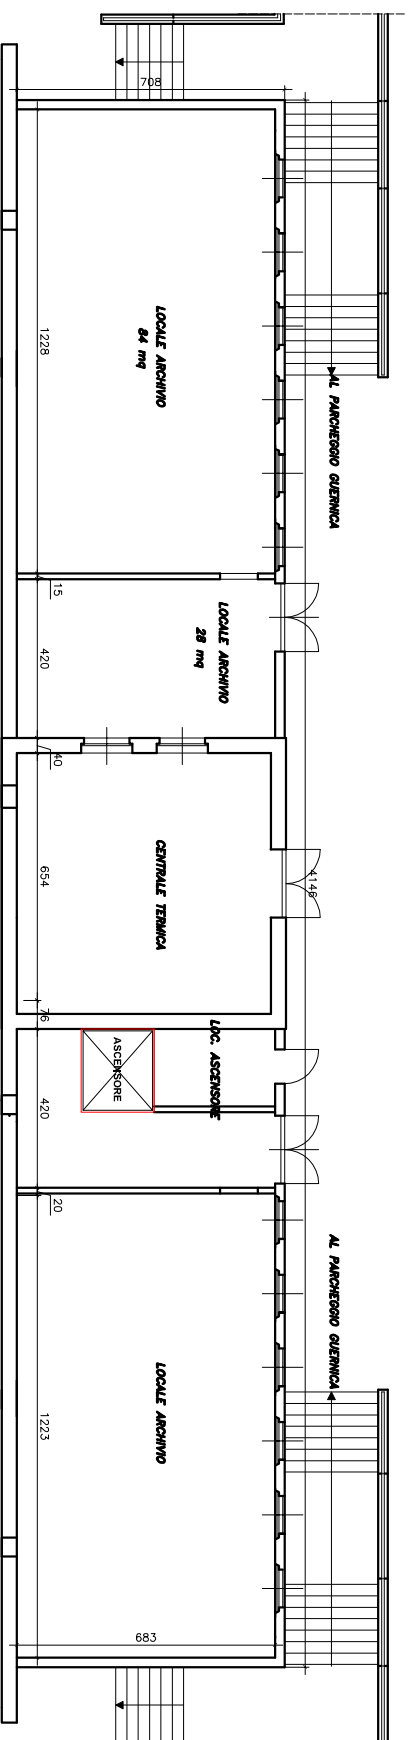

PLANIMETERIA
PIANO - 2
SECONDO INTERATO
scala 1:200