



LOCALITÀ

- 1 GODO
- 2 GODO
- 3 GODO
- 4 BORGO ZAMPERINO
- 5 BORGO ZAMPERINO
- 6 BORGO PARIGI
- 7 RUSSI
- 8 RUSSI
- 9 RUSSI
- 10 CASE TURCHETTI
- 11 TESTI RASPONI- VIA CACCIAGUERRA
- 12 CASE TURCHETTI
- 13 SAN PANCRAZIO
- 14 SAN PANCRAZIO
- 15 SAN PANCRAZIO
- 16A-B PEZZOLO-CHIESUOLA
- 17A-B VIA MANDRARA- VIA PRADA
- 18A-B CORTINA- VIA PALAZZA



COMUNE DI RUSSI
PROVINCIA DI RAVENNA


PROGETTO DI FATTIBILITÀ
TECNICA ED ECONOMICA PER LA
RIQUALIFICAZIONE ENERGETICA
DEGLI IMPIANTI DI PUBBLICA
ILLUMINAZIONE



STATO DI PROGETTO - SOSTEGNI




IDENTIFICAZIONE QUADRANTE

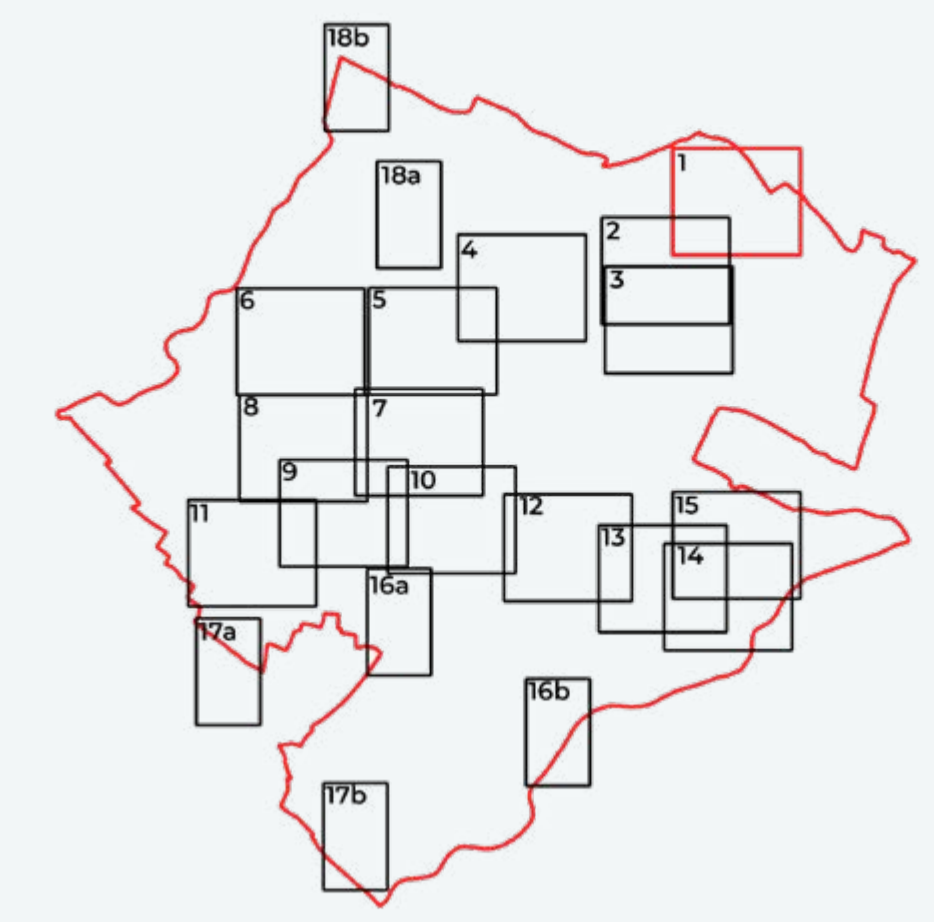


LEGENDA

INTERVENTI SOSTEGNI

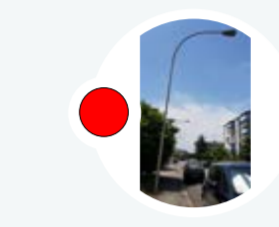

DA SOSTITUIRE

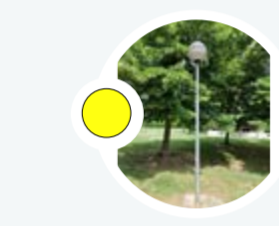

NESSUN INTERVENTO - IN BUONE CONDIZIONI



COMUNE DI RUSSI
PROVINCIA DI RAVENNA

PROGETTO DI FATTIBILITÀ
TECNICA ED ECONOMICA PER LA
RIQUALIFICAZIONE ENERGETICA
DEGLI IMPIANTI DI PUBBLICA
ILLUMINAZIONE



STATO DI PROGETTO - SOSTEGNI

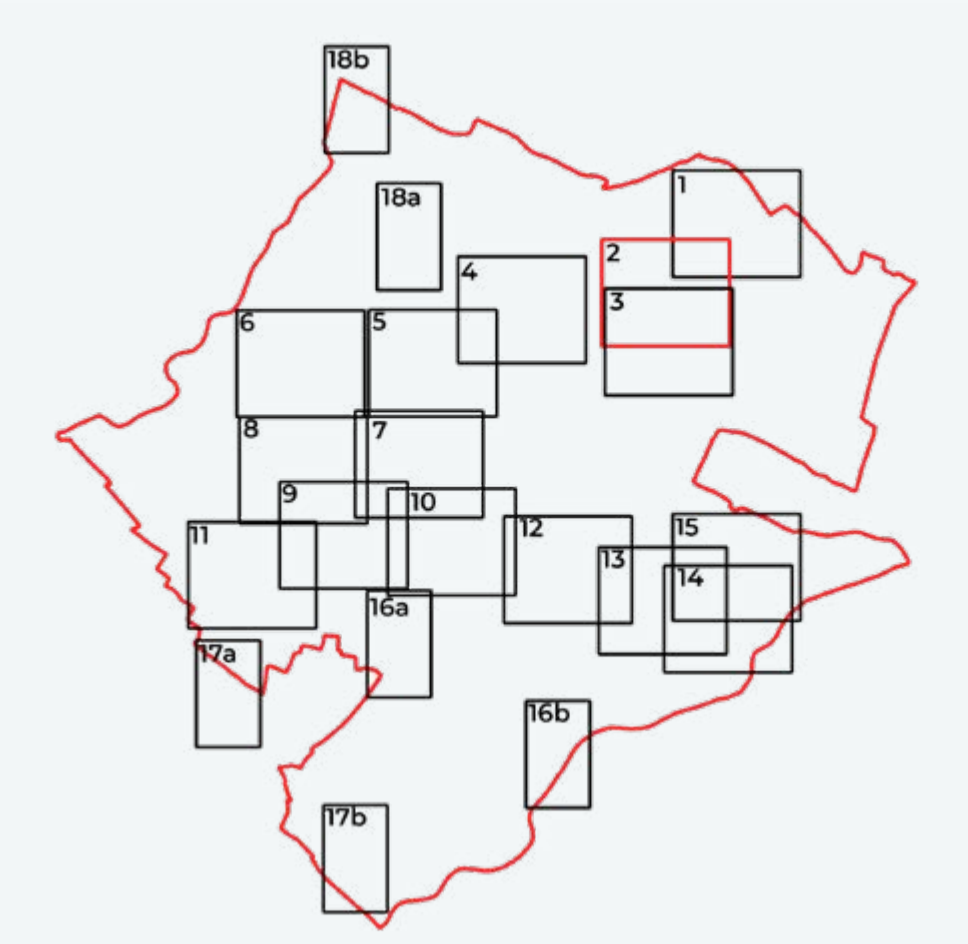


TAVOLA
3.5.2

SCALA 1:2000




IDENTIFICAZIONE QUADRANTE




LEGENDA

INTERVENTI SOSTEGNI

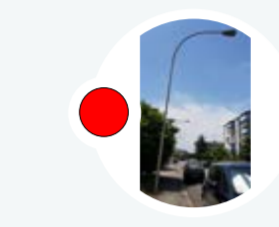

DA SOSTITUIRE

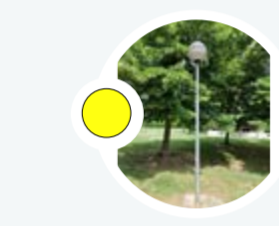

NESSUN INTERVENTO -
IN BUONE CONDIZIONI



COMUNE DI RUSSI
PROVINCIA DI RAVENNA

PROGETTO DI FATTIBILITÀ
TECNICA ED ECONOMICA PER LA
RIQUALIFICAZIONE ENERGETICA
DEGLI IMPIANTI DI PUBBLICA
ILLUMINAZIONE



STATO DI PROGETTO - SOSTEGNI

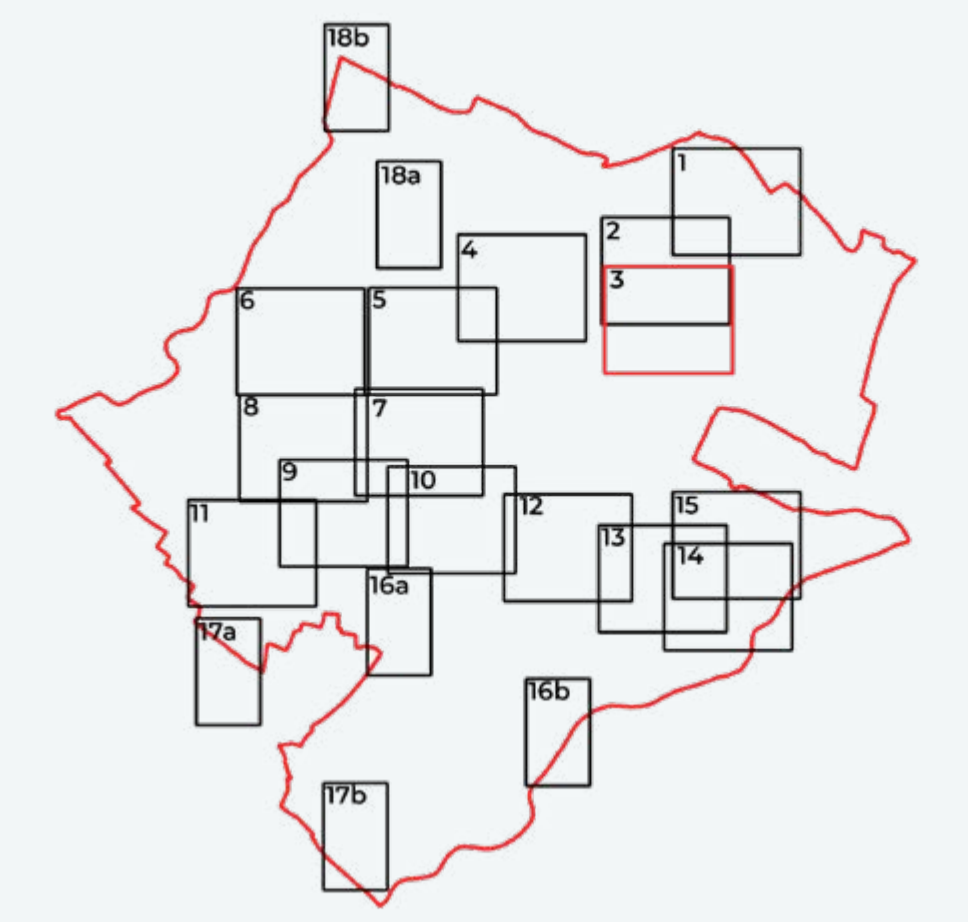


TAVOLA
3.5.3

SCALA 1:2000




IDENTIFICAZIONE QUADRANTE




LEGENDA

INTERVENTI SOSTEGNI

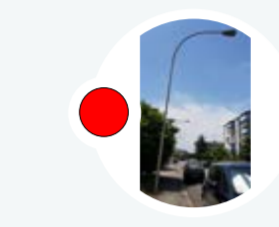

DA SOSTITUIRE

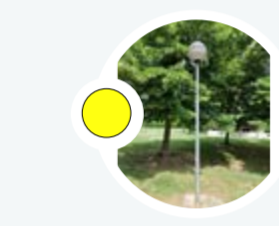


NESSUN INTERVENTO -
IN BUONE CONDIZIONI



COMUNE DI RUSSI
PROVINCIA DI RAVENNA

PROGETTO DI FATTIBILITÀ
TECNICA ED ECONOMICA PER LA
RIQUALIFICAZIONE ENERGETICA
DEGLI IMPIANTI DI PUBBLICA
ILLUMINAZIONE

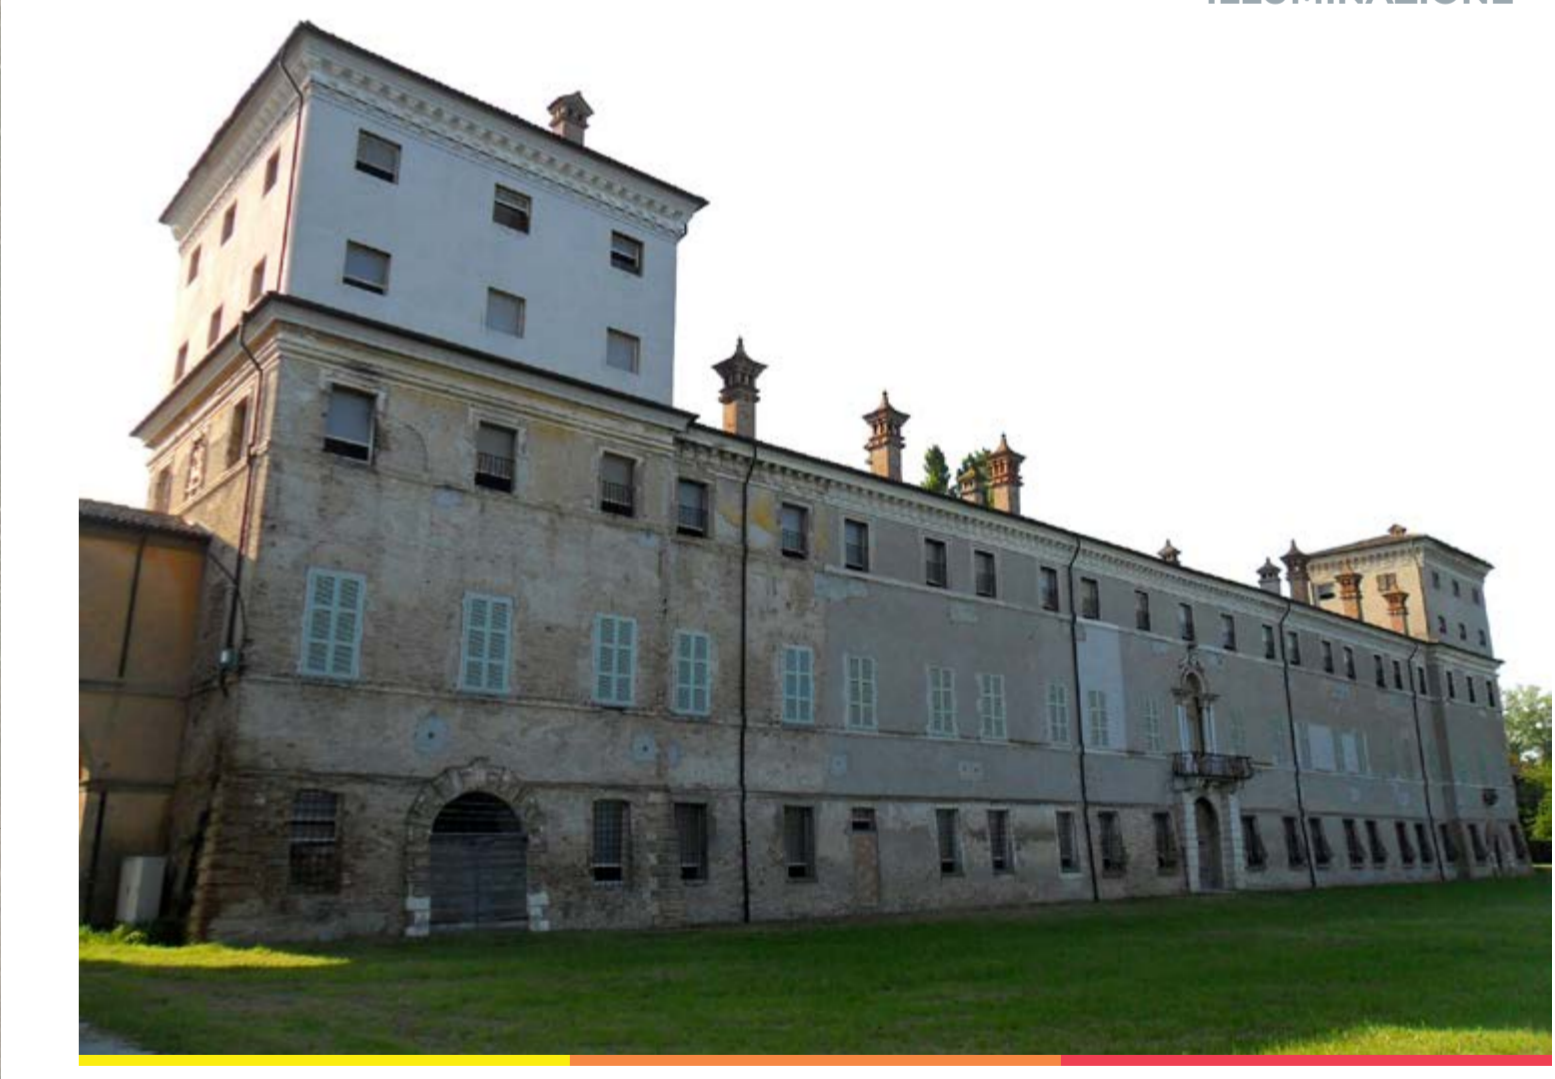

STATO DI PROGETTO - SOSTEGNI




TAVOLA
3.5.4

SCALA 1:2000




4

IDENTIFICAZIONE QUADRANTE

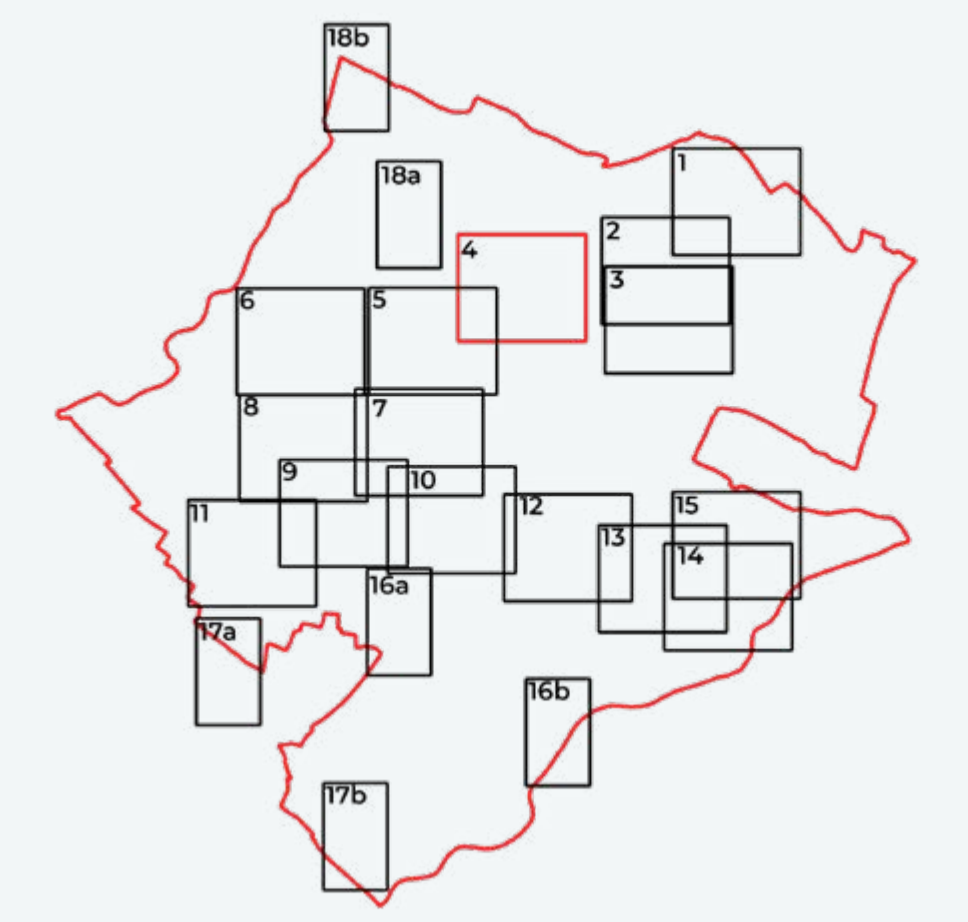


LEGENDA

INTERVENTI SOSTEGNI

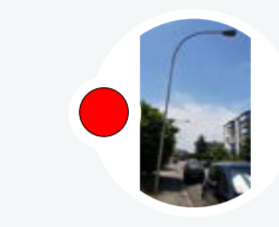

DA SOSTITUIRE

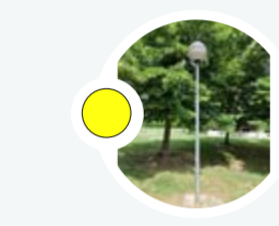


NESSUN INTERVENTO - IN BUONE CONDIZIONI



COMUNE DI RUSSI
PROVINCIA DI RAVENNA

PROGETTO DI FATTIBILITÀ
TECNICA ED ECONOMICA PER LA
RIQUALIFICAZIONE ENERGETICA
DEGLI IMPIANTI DI PUBBLICA
ILLUMINAZIONE

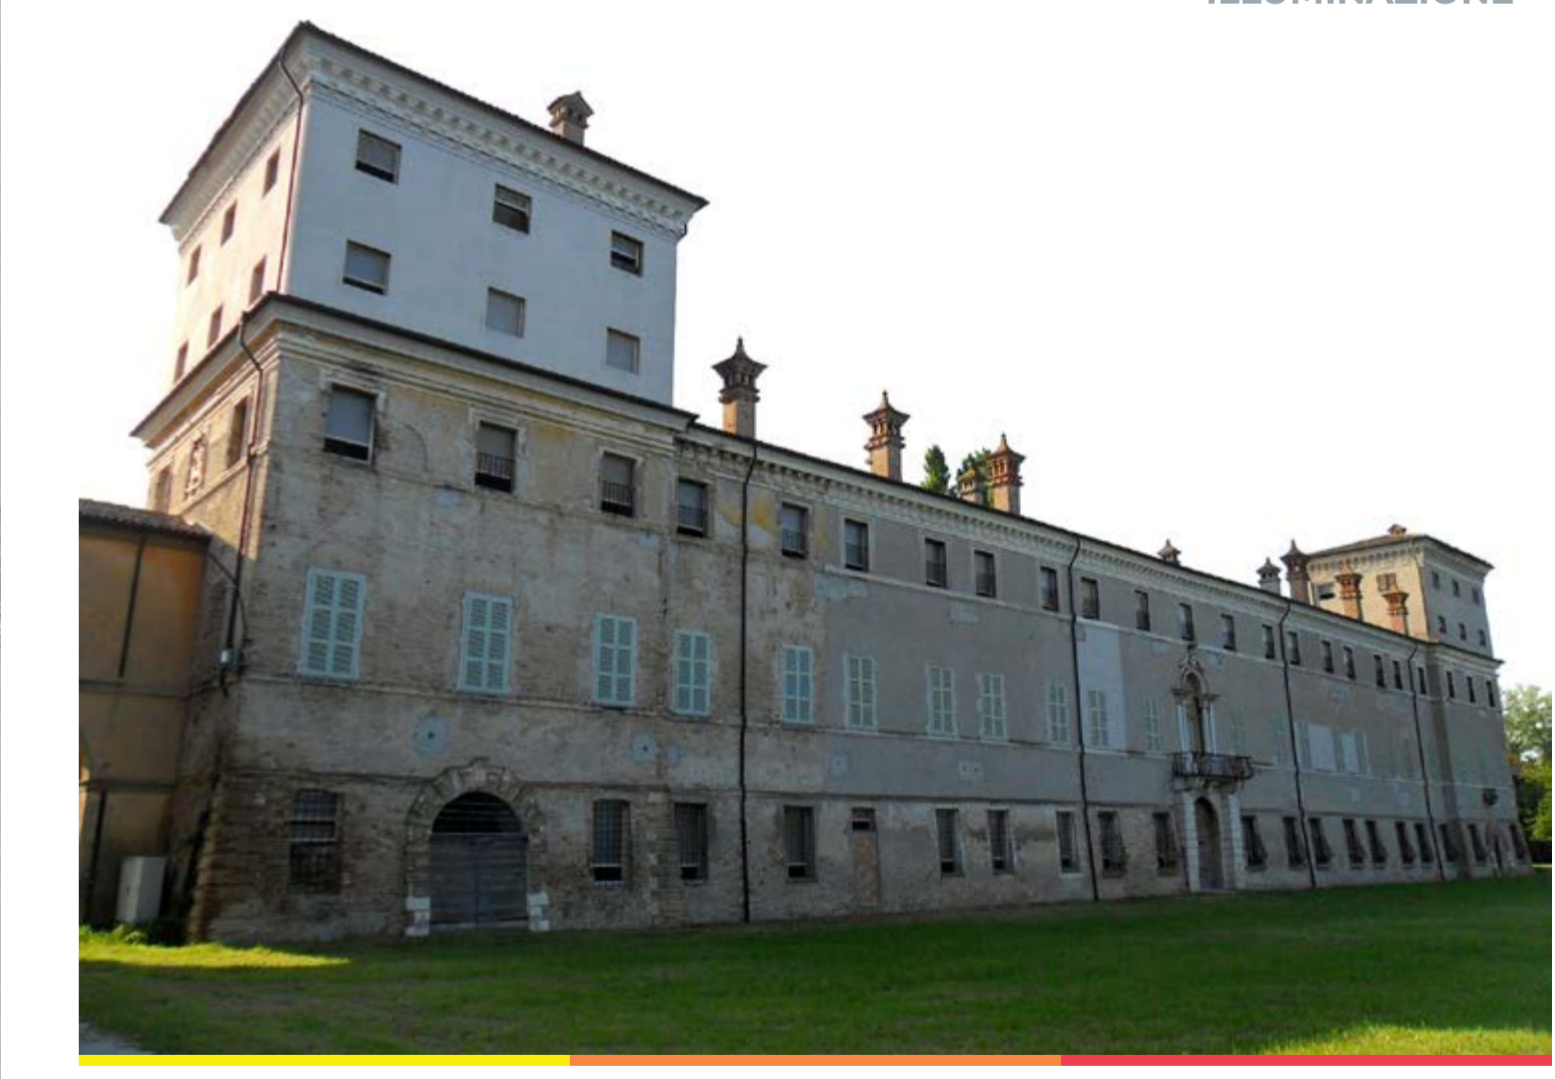

STATO DI PROGETTO - SOSTEGNI

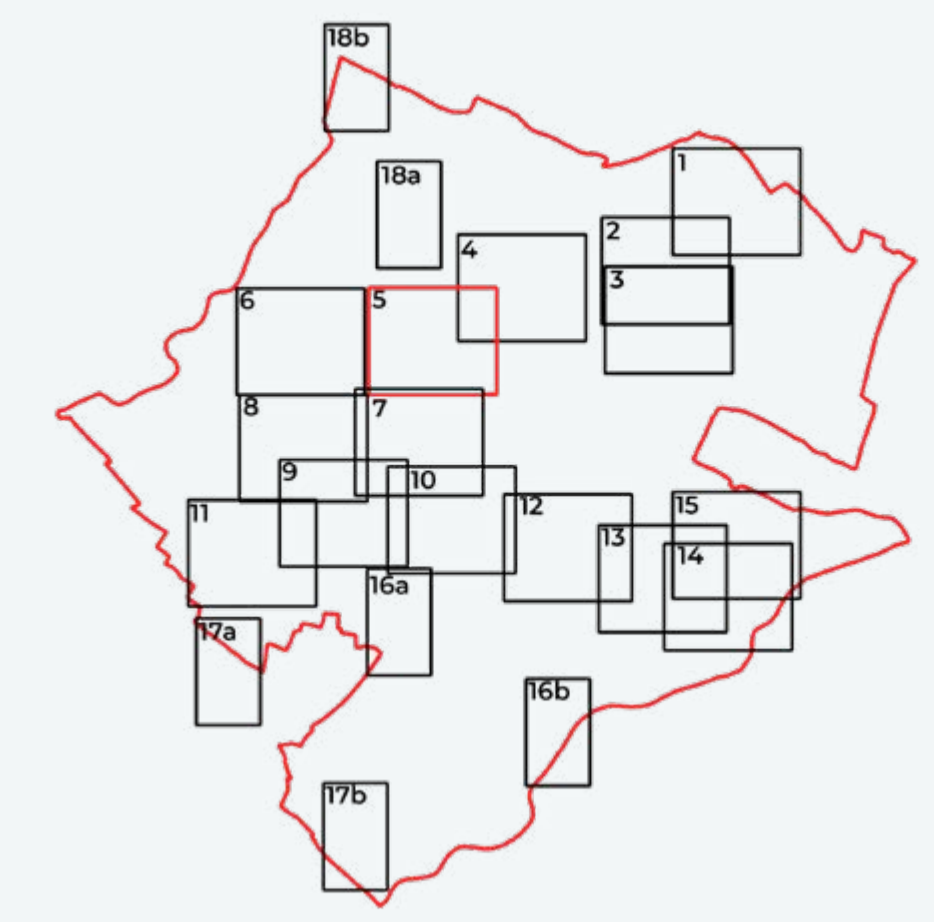


TAVOLA
3.5.5

SCALA 1:2000




IDENTIFICAZIONE QUADRANTE




LEGENDA

INTERVENTI SOSTEGNI

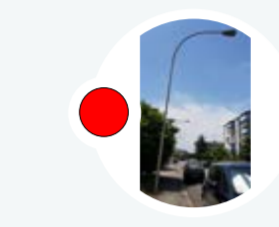

DA SOSTITUIRE

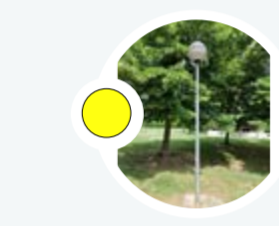

NESSUN INTERVENTO -
IN BUONE CONDIZIONI



COMUNE DI RUSSI
PROVINCIA DI RAVENNA

PROGETTO DI FATTIBILITÀ
TECNICA ED ECONOMICA PER LA
RIQUALIFICAZIONE ENERGETICA
DEGLI IMPIANTI DI PUBBLICA
ILLUMINAZIONE



STATO DI PROGETTO - SOSTEGNI

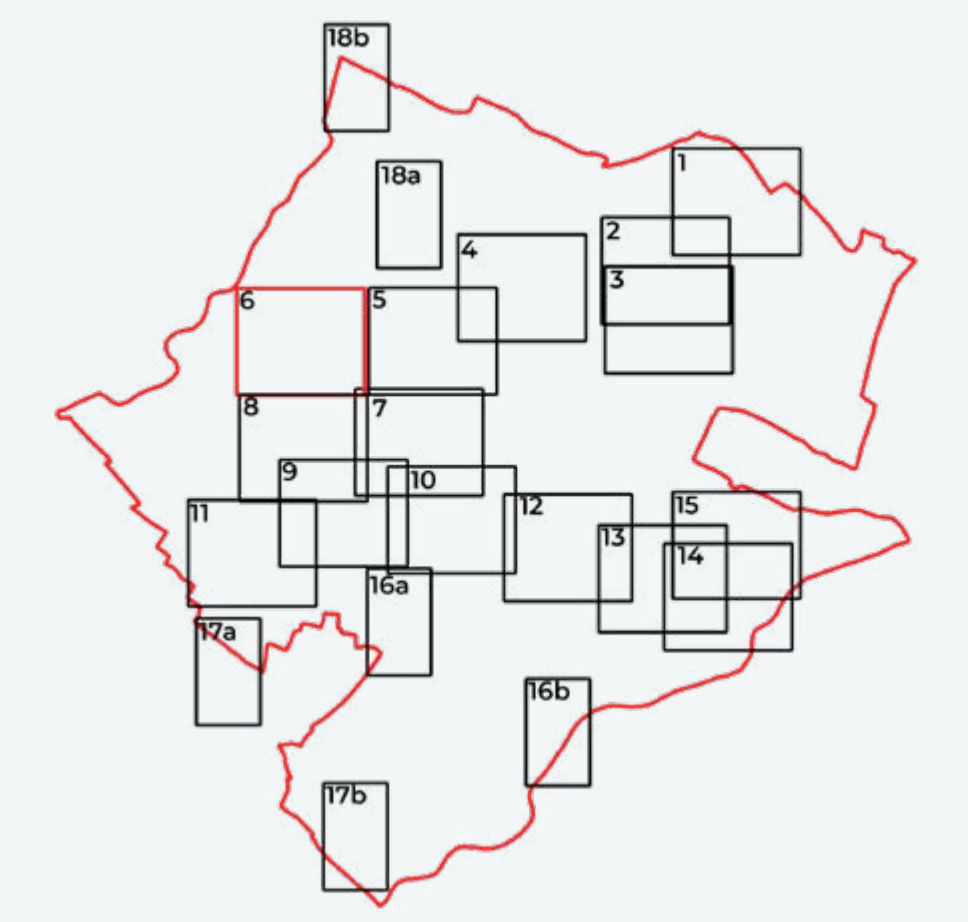


TAVOLA
3.5.6

SCALA 1:2000




IDENTIFICAZIONE QUADRANTE




LEGENDA

INTERVENTI SOSTEGNI

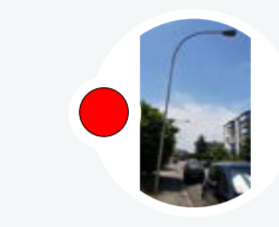

DA SOSTITUIRE

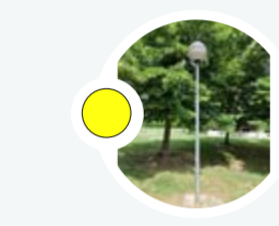

NESSUN INTERVENTO - IN BUONE CONDIZIONI



COMUNE DI RUSSI
PROVINCIA DI RAVENNA

PROGETTO DI FATTIBILITÀ
TECNICA ED ECONOMICA PER LA
RIQUALIFICAZIONE ENERGETICA
DEGLI IMPIANTI DI PUBBLICA
ILLUMINAZIONE




STATO DI PROGETTO - SOSTEGNI



TAVOLA
3.5.7


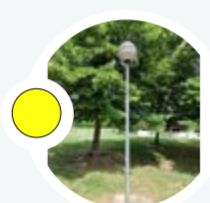


IDENTIFICAZIONE QUADRANTE

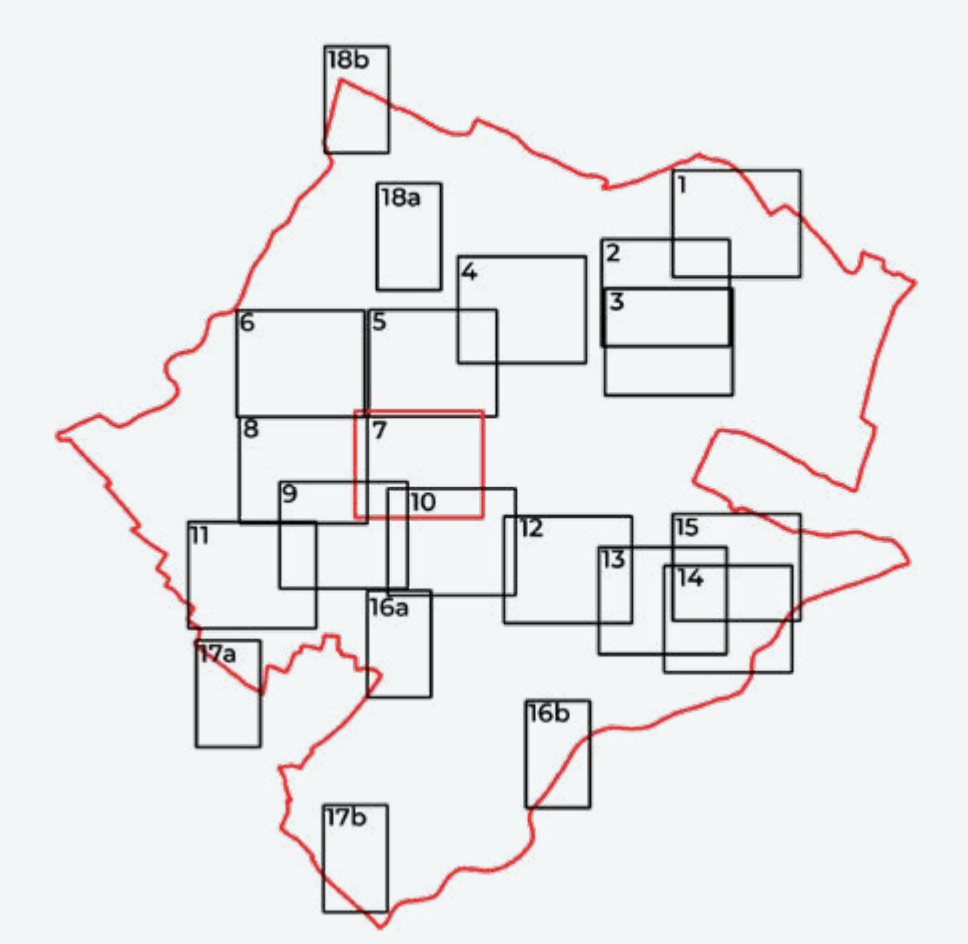

LEGENDA

INTERVENTI SOSTEGNI

-  DA SOSTITUIRE
-  NESSUN INTERVENTO - IN BUONE CONDIZIONI



COMUNE DI RUSSI
PROVINCIA DI RAVENNA

PROGETTO DI FATTIBILITÀ
TECNICA ED ECONOMICA PER LA
RIQUALIFICAZIONE ENERGETICA
DEGLI IMPIANTI DI PUBBLICA
ILLUMINAZIONE



STATO DI PROGETTO - SOSTEGNI


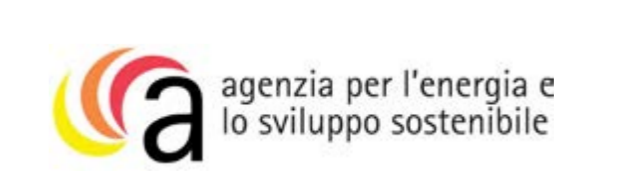


TAVOLA
3.5.8

SCALA 1:2000




IDENTIFICAZIONE QUADRANTE

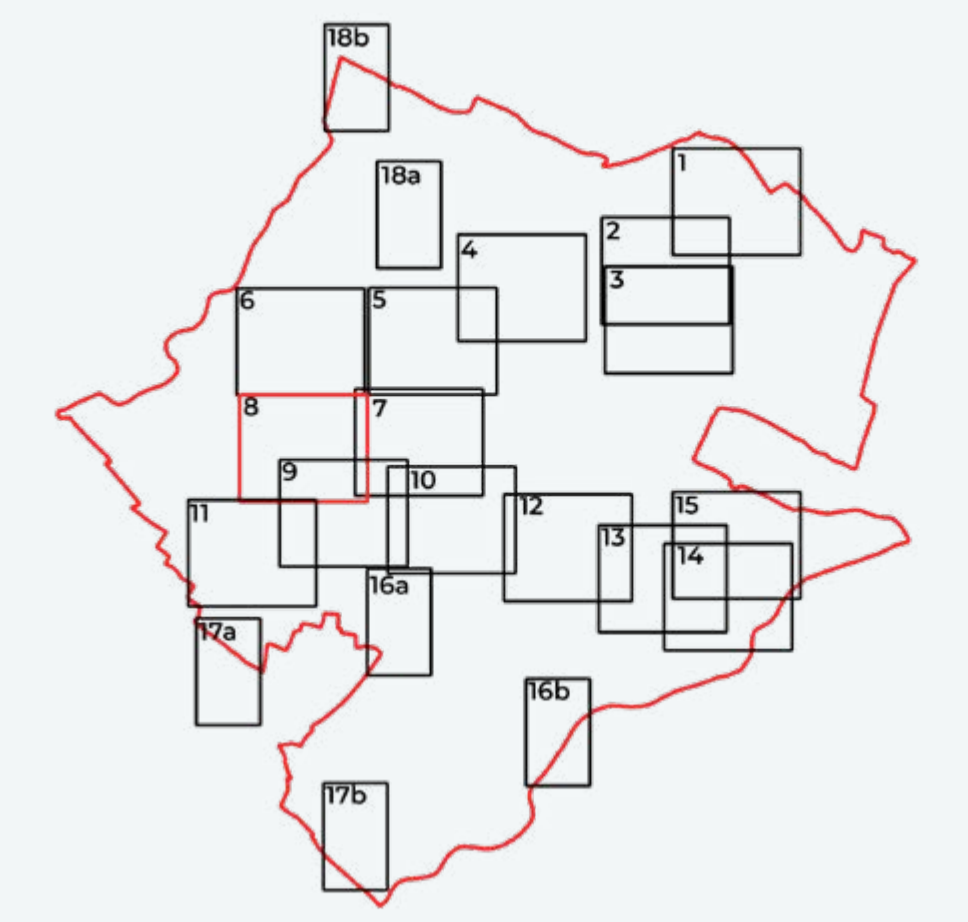


LEGENDA

INTERVENTI SOSTEGNI

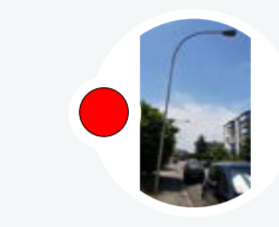

DA SOSTITUIRE

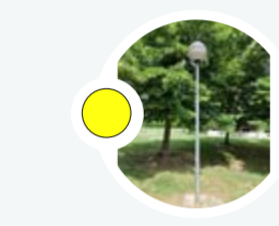


NESSUN INTERVENTO - IN BUONE CONDIZIONI



COMUNE DI RUSSI
 PROVINCIA DI RAVENNA

PROGETTO DI FATTIBILITÀ
 TECNICA ED ECONOMICA PER LA
 RIQUALIFICAZIONE ENERGETICA
 DEGLI IMPIANTI DI PUBBLICA
 ILLUMINAZIONE

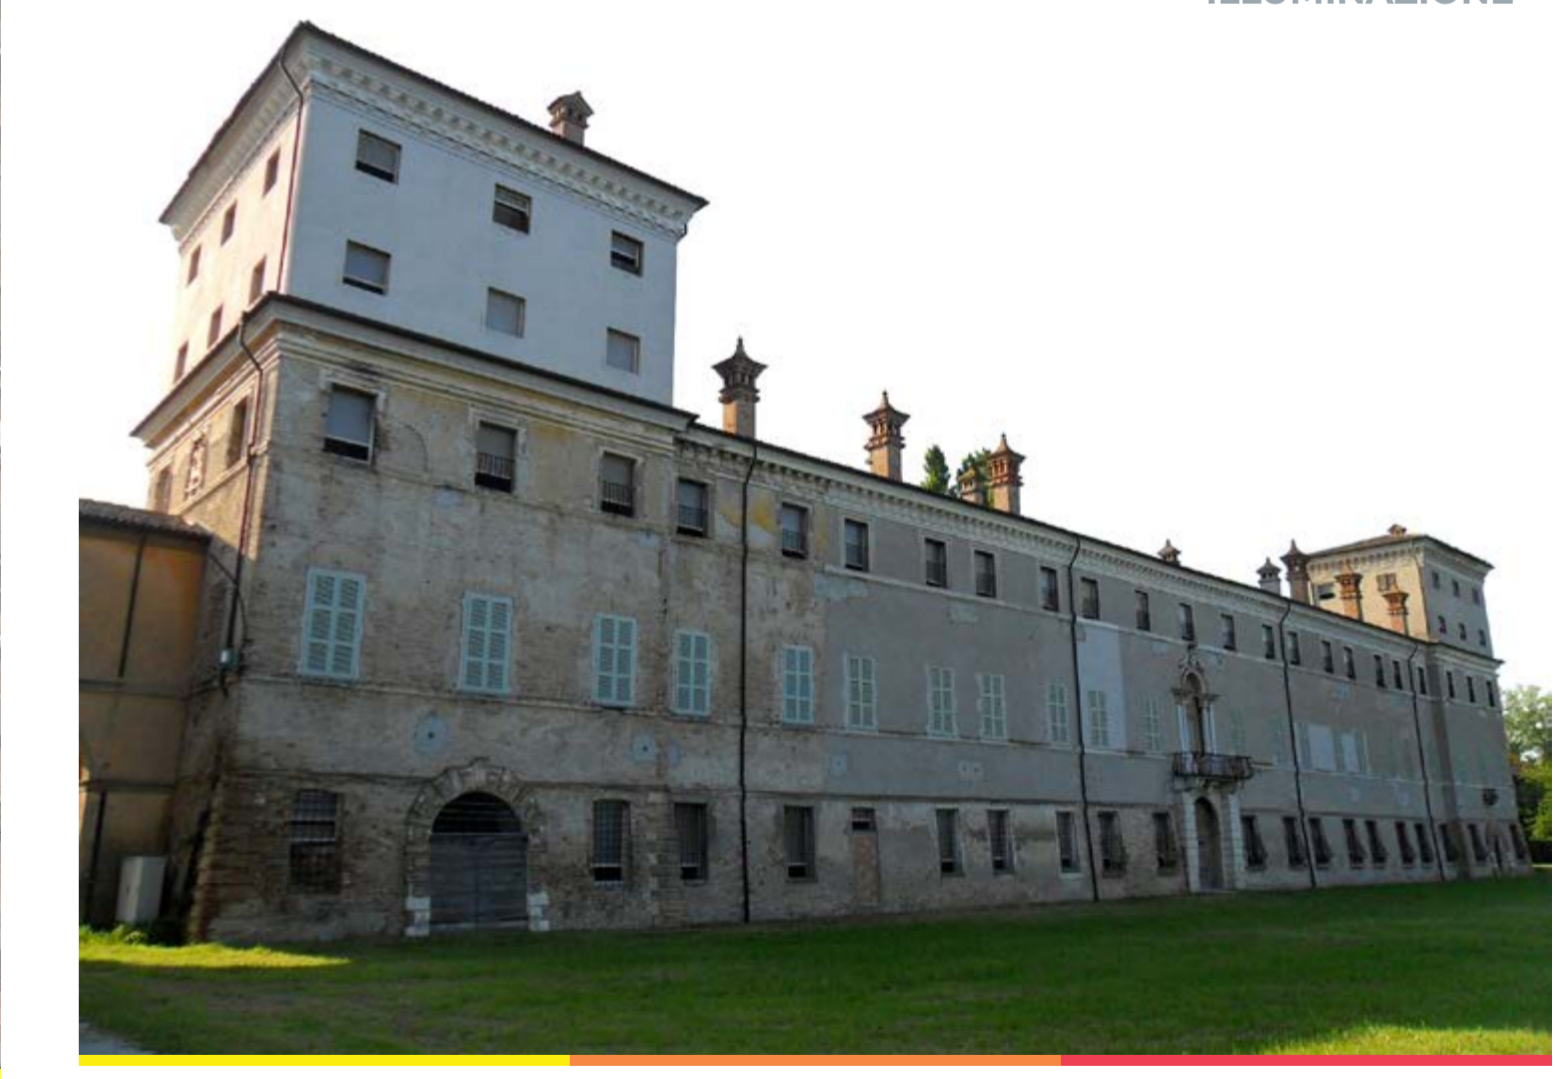


STATO DI PROGETTO - SOSTEGNI



TAVOLA
3.5.9




IDENTIFICAZIONE QUADRANTE

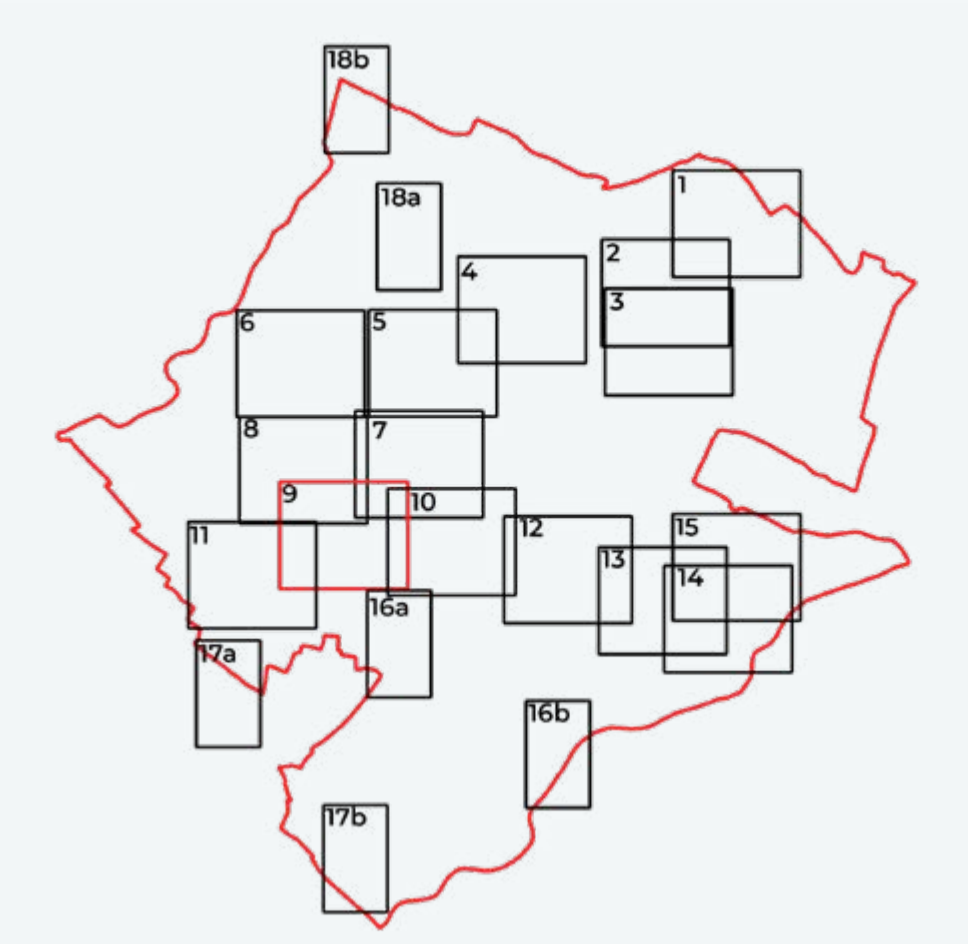


LEGENDA

INTERVENTI SOSTEGNI

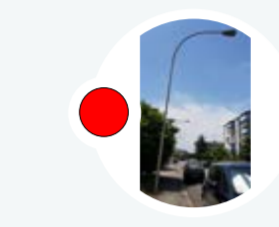

DA SOSTITUIRE

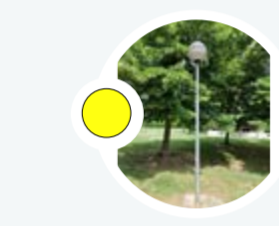

NESSUN INTERVENTO -
IN BUONE CONDIZIONI



COMUNE DI RUSSI
PROVINCIA DI RAVENNA

PROGETTO DI FATTIBILITÀ
TECNICA ED ECONOMICA PER LA
RIQUALIFICAZIONE ENERGETICA
DEGLI IMPIANTI DI PUBBLICA
ILLUMINAZIONE



STATO DI PROGETTO - SOSTEGNI



TAVOLA
3.5.10


SCALA 1:2000



10


SCALA 1:2000

IDENTIFICAZIONE QUADRANTE

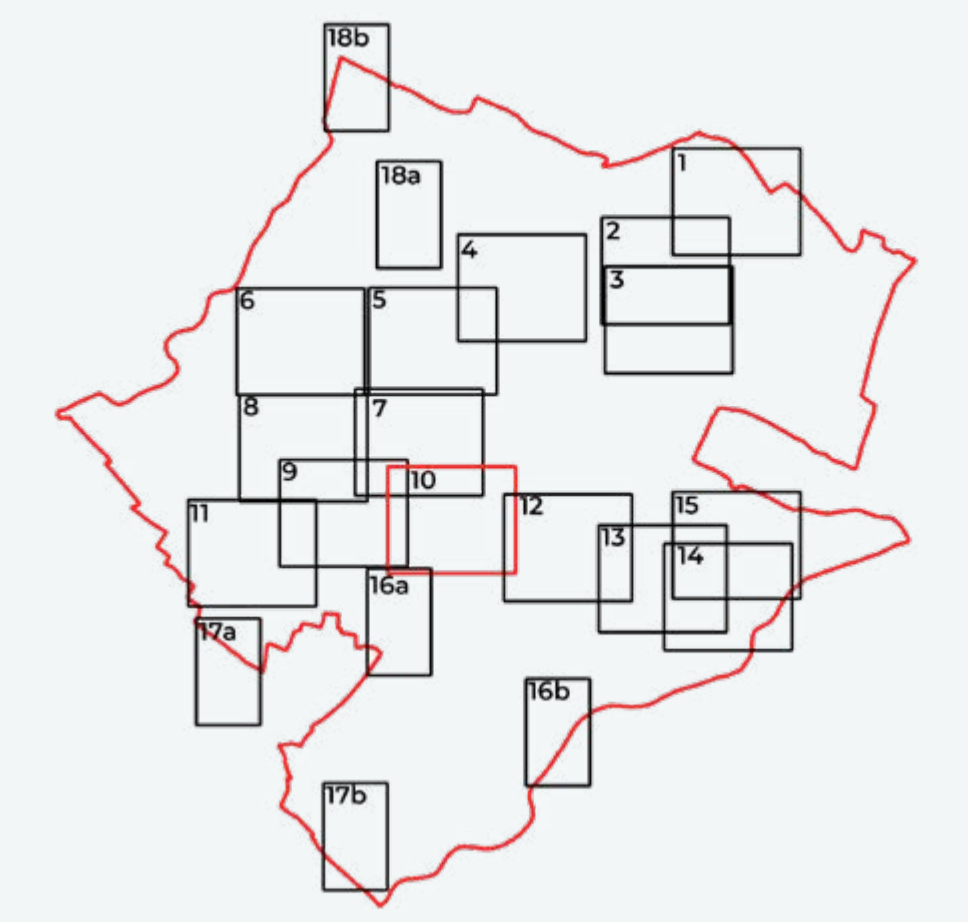

LEGENDA

INTERVENTI SOSTEGNI

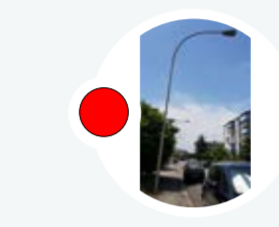

DA SOSTITUIRE




NESSUN INTERVENTO -
IN BUONE CONDIZIONI



COMUNE DI RUSSI
PROVINCIA DI RAVENNA

PROGETTO DI FATTIBILITÀ
TECNICA ED ECONOMICA PER LA
RIQUALIFICAZIONE ENERGETICA
DEGLI IMPIANTI DI PUBBLICA
ILLUMINAZIONE

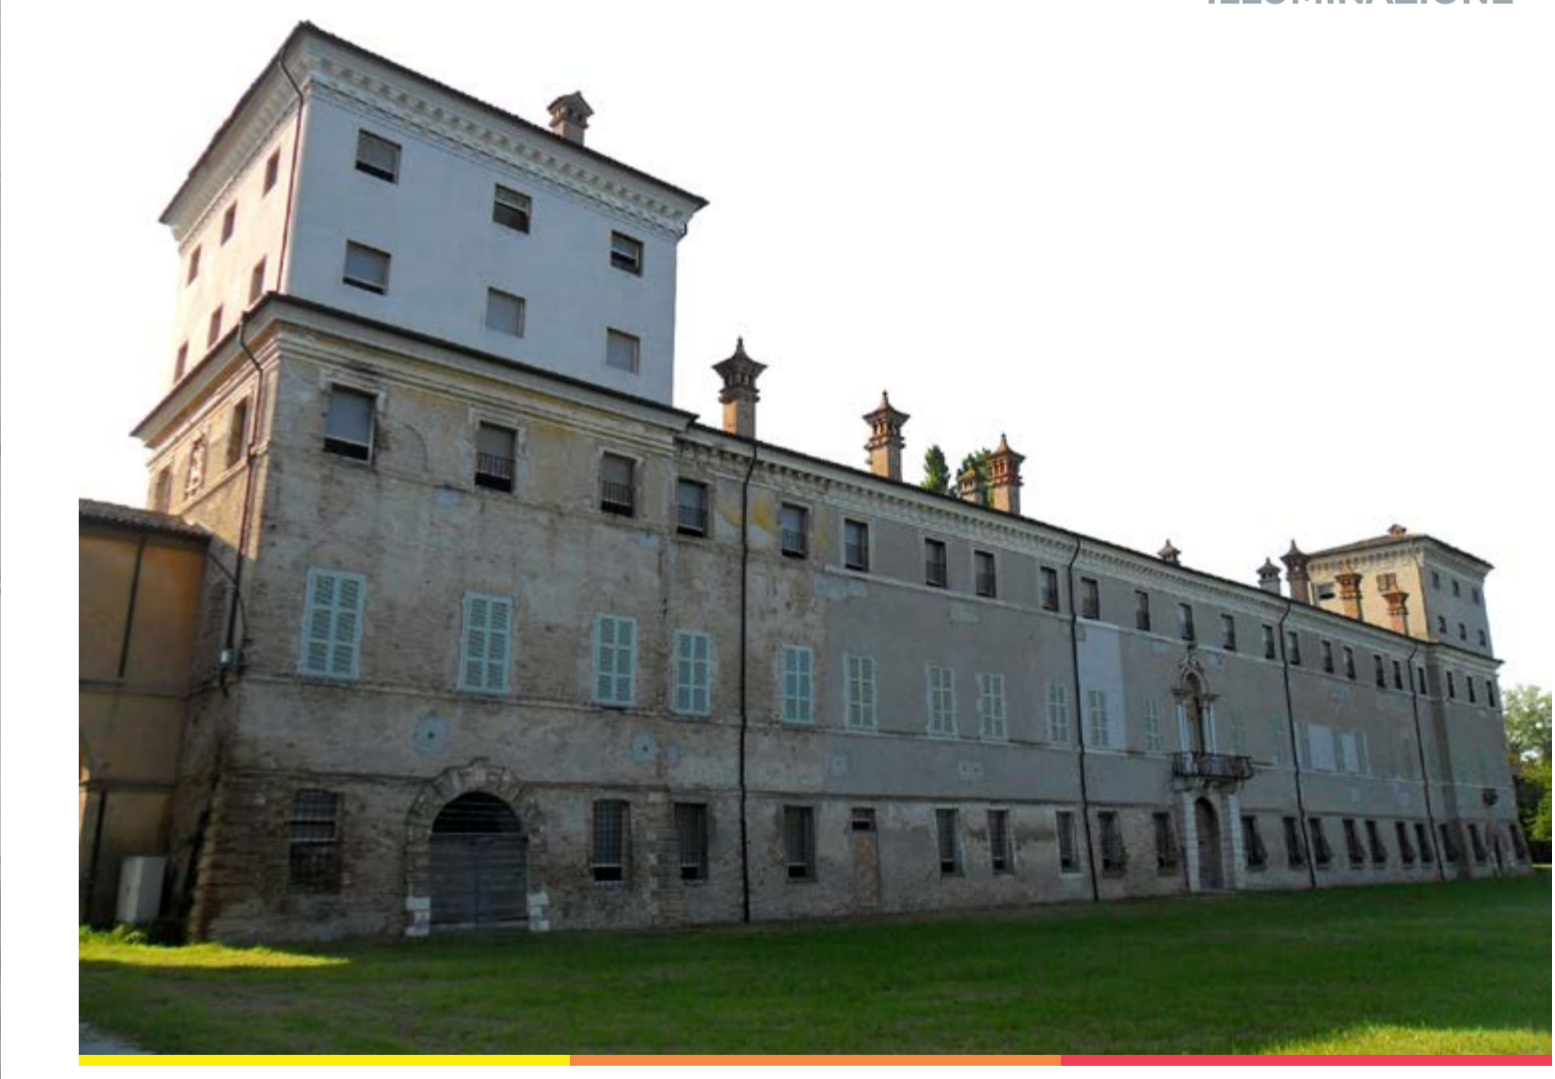


STATO DI PROGETTO - SOSTEGNI



TAVOLA
3.5.11




IDENTIFICAZIONE QUADRANTE

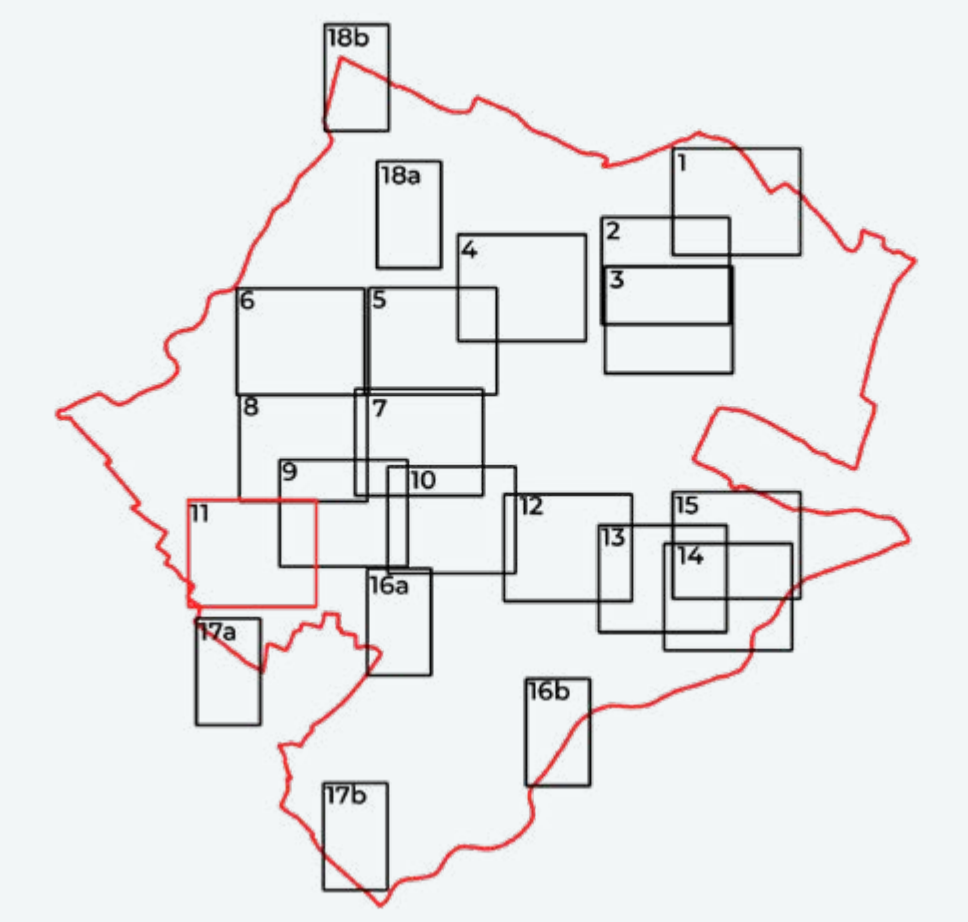


LEGENDA

INTERVENTI SOSTEGNI

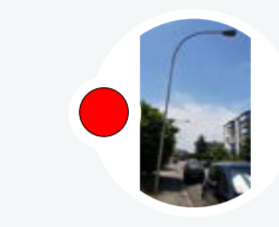

DA SOSTITUIRE

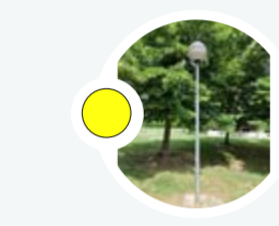


NESSUN INTERVENTO - IN BUONE CONDIZIONI



COMUNE DI RUSSI
 PROVINCIA DI RAVENNA

PROGETTO DI FATTIBILITÀ
 TECNICA ED ECONOMICA PER LA
 RIQUALIFICAZIONE ENERGETICA
 DEGLI IMPIANTI DI PUBBLICA
 ILLUMINAZIONE

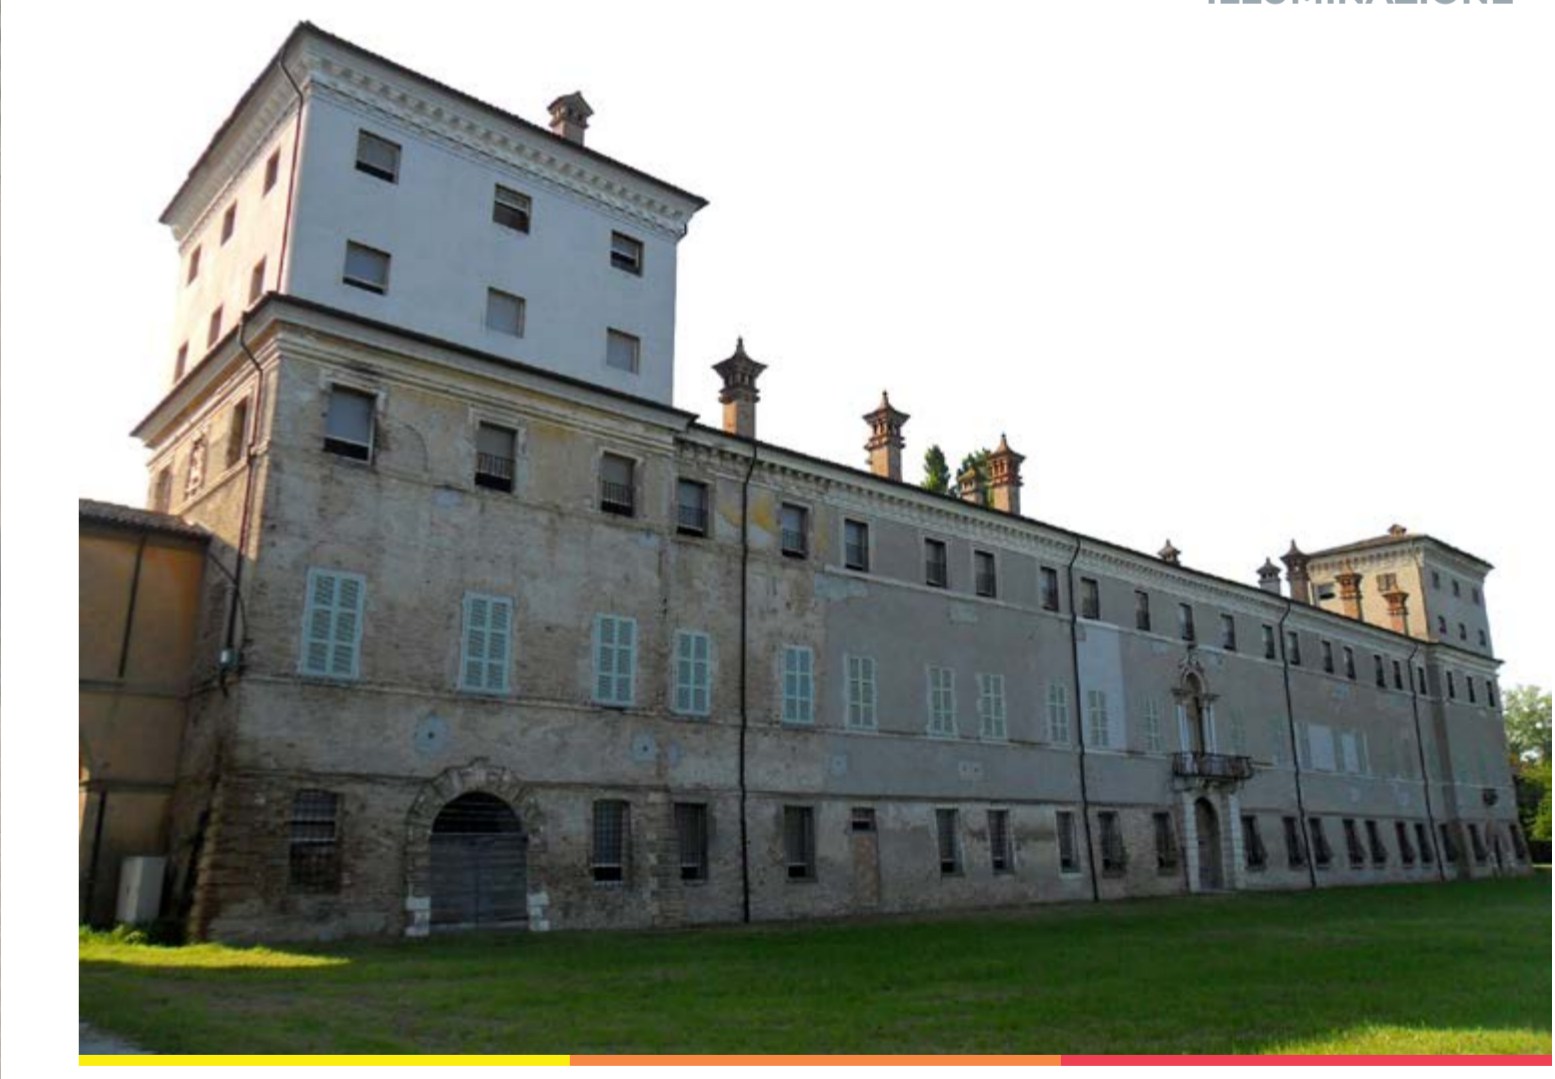


STATO DI PROGETTO - SOSTEGNI





IDENTIFICAZIONE QUADRANTE

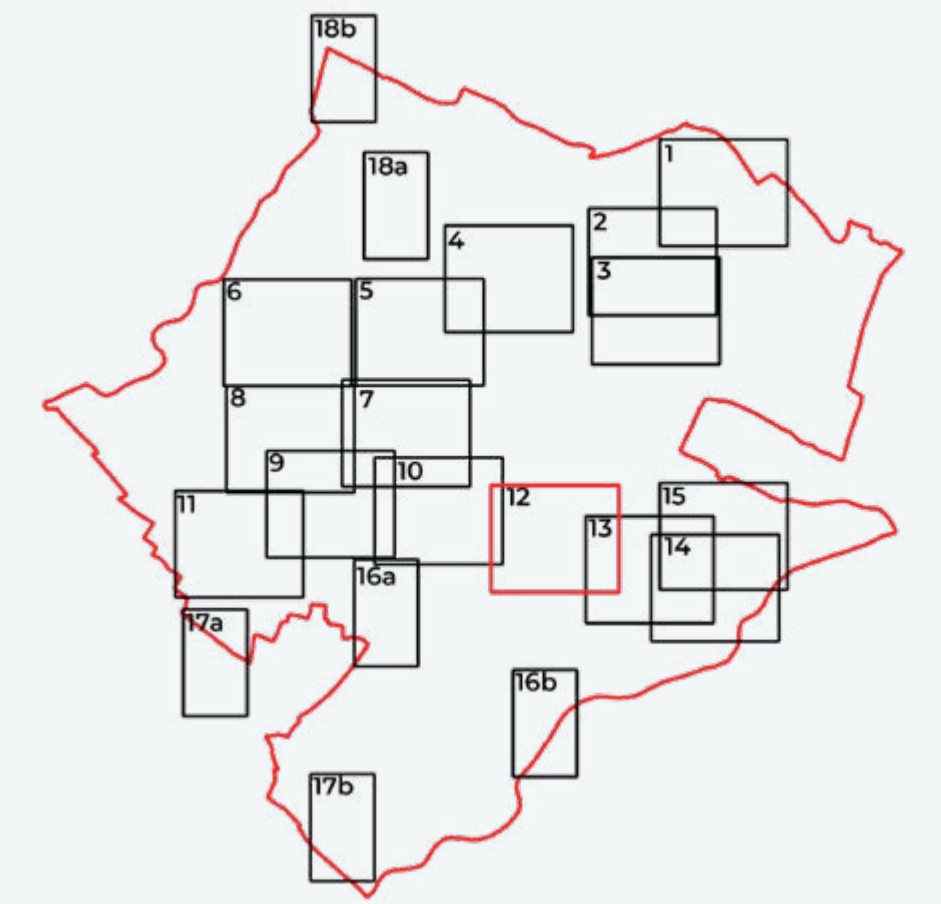

LEGENDA

INTERVENTI SOSTEGNI



DA SOSTITUIRE



NESSUN INTERVENTO-
IN BUONE CONDIZIONI



COMUNE DI RUSSI
PROVINCIA DI RAVENNA

PROGETTO DI FATTIBILITÀ
TECNICA ED ECONOMICA PER LA
RIQUALIFICAZIONE ENERGETICA
DEGLI IMPIANTI DI PUBBLICA
ILLUMINAZIONE




STATO DI PROGETTO - SOSTEGNI






IDENTIFICAZIONE QUADRANTE

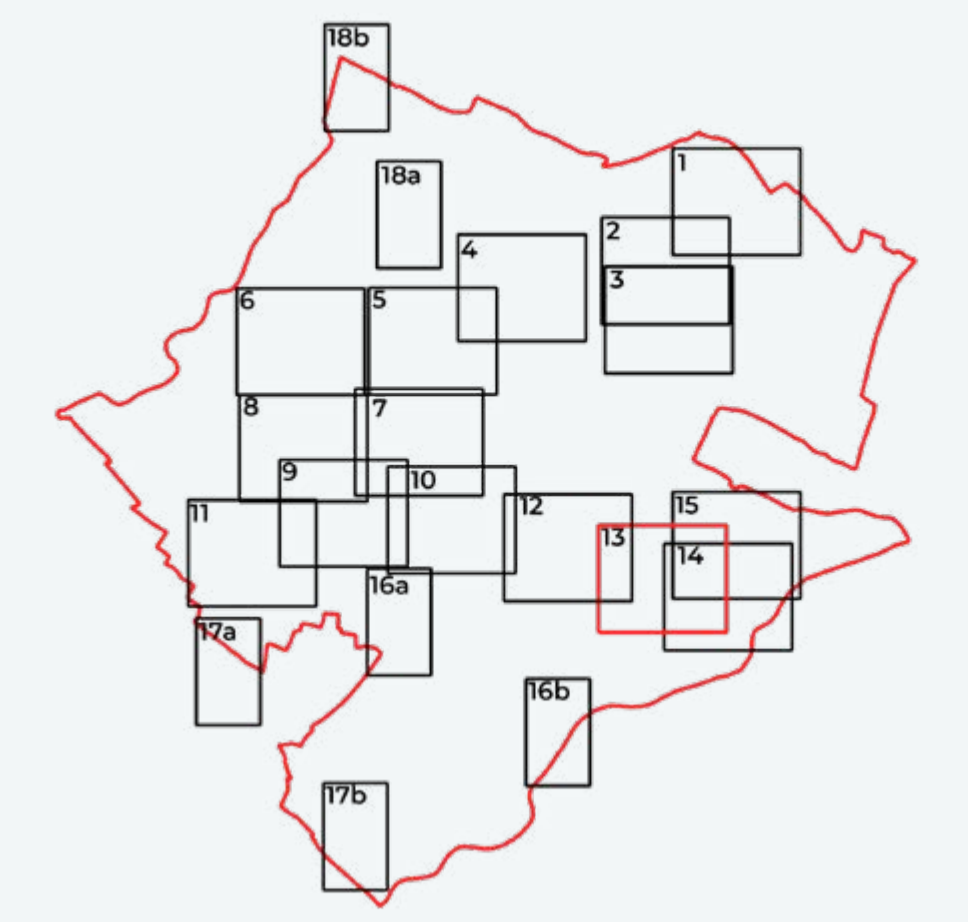


LEGENDA

INTERVENTI SOSTEGNI

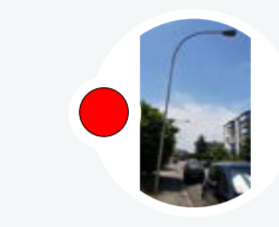

DA SOSTITUIRE

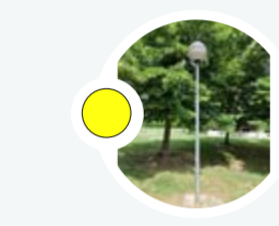


NESSUN INTERVENTO - IN BUONE CONDIZIONI



COMUNE DI RUSSI
 PROVINCIA DI RAVENNA

PROGETTO DI FATTIBILITÀ
 TECNICA ED ECONOMICA PER LA
 RIQUALIFICAZIONE ENERGETICA
 DEGLI IMPIANTI DI PUBBLICA
 ILLUMINAZIONE

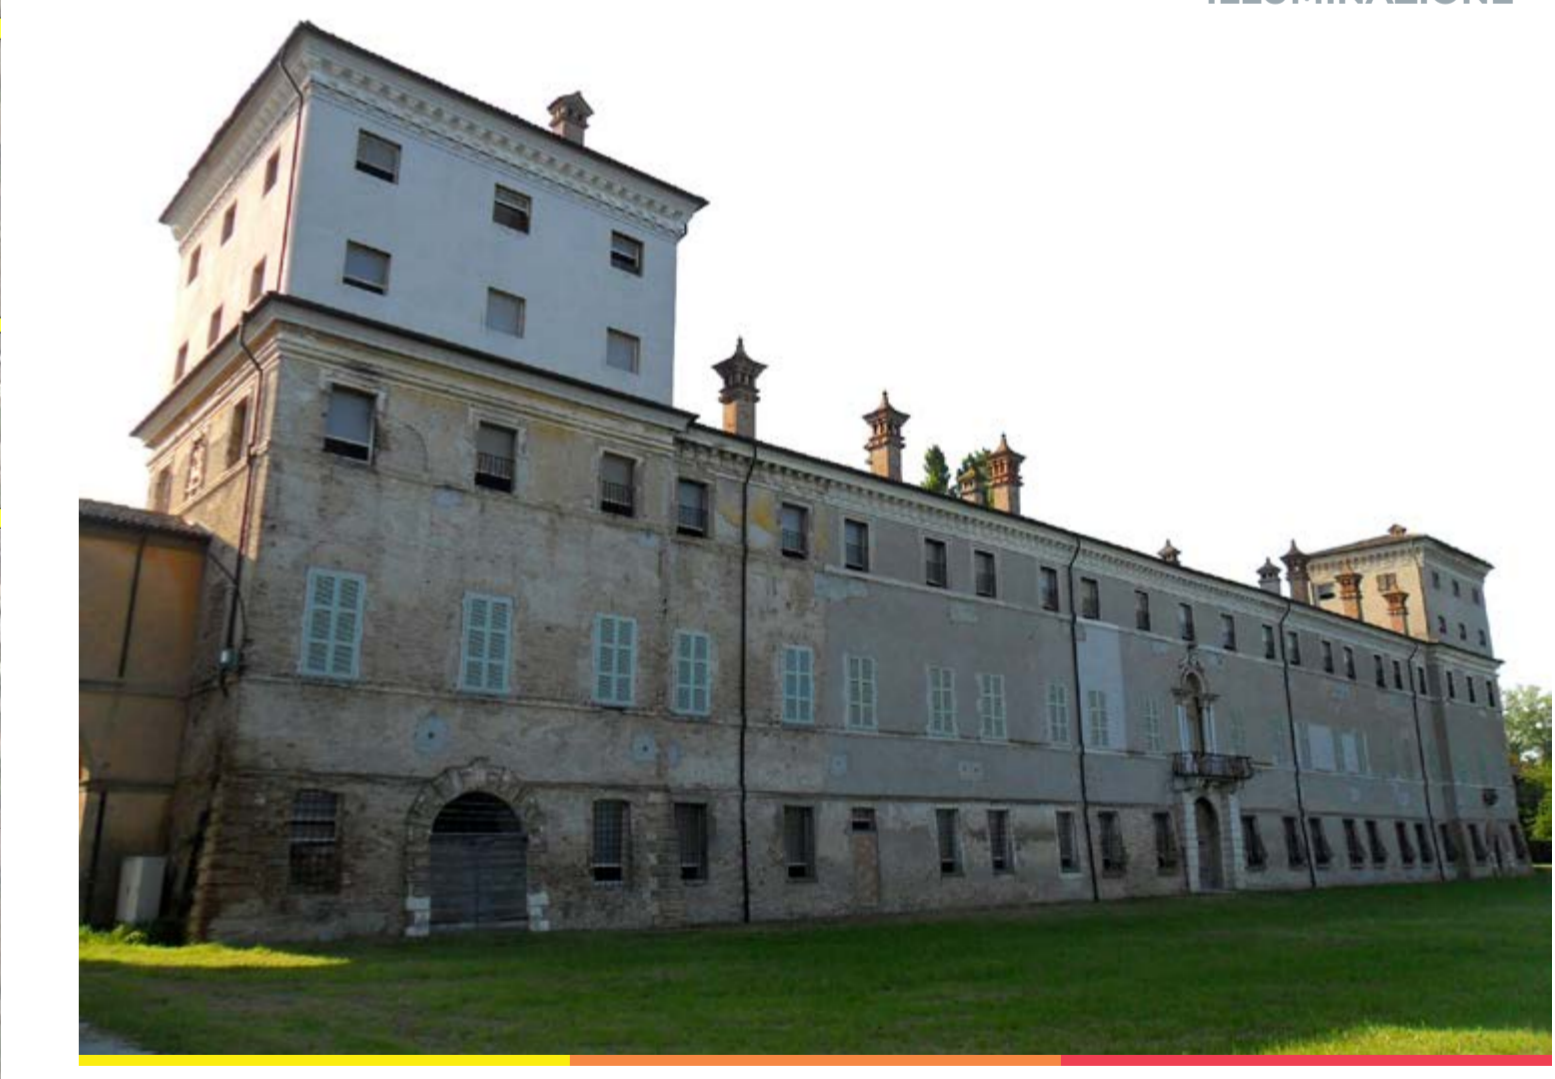


STATO DI PROGETTO - SOSTEGNI






IDENTIFICAZIONE QUADRANTE

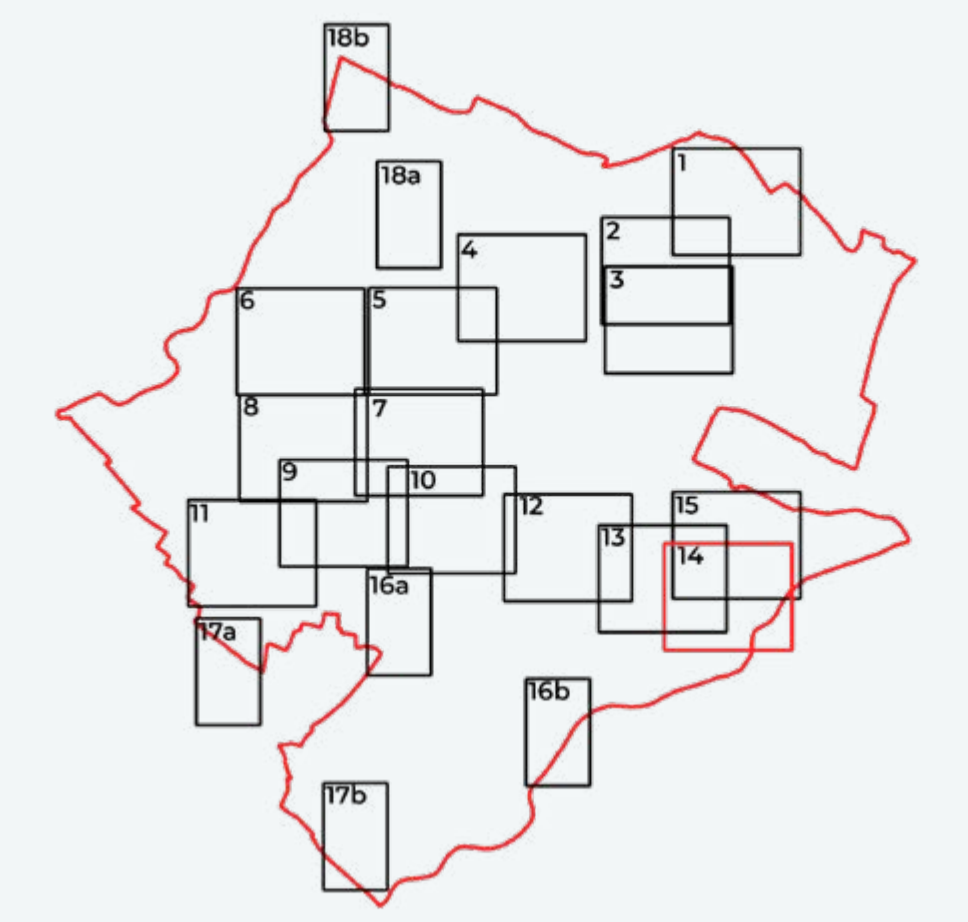


LEGENDA

INTERVENTI SOSTEGNI

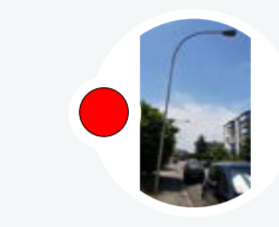

DA SOSTITUIRE

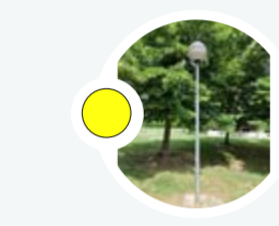


NESSUN INTERVENTO - IN BUONE CONDIZIONI



COMUNE DI RUSSI
 PROVINCIA DI RAVENNA

PROGETTO DI FATTIBILITÀ
 TECNICA ED ECONOMICA PER LA
 RIQUALIFICAZIONE ENERGETICA
 DEGLI IMPIANTI DI PUBBLICA
 ILLUMINAZIONE

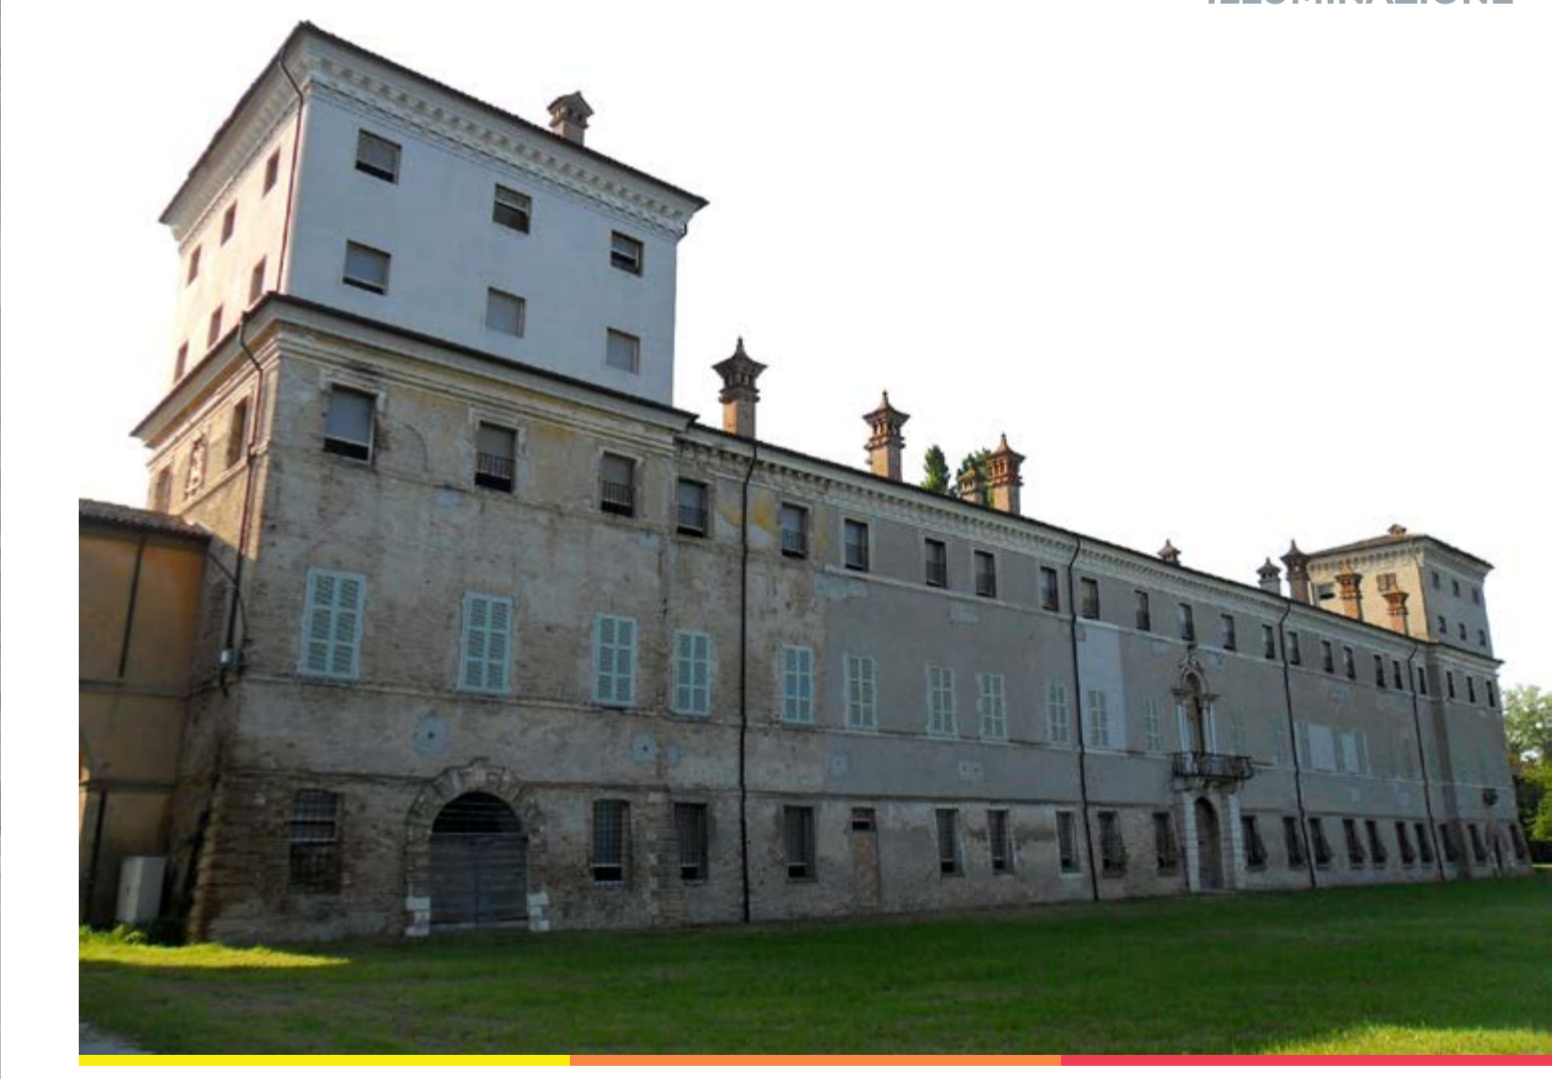


STATO DI PROGETTO - SOSTEGNI






IDENTIFICAZIONE QUADRANTE

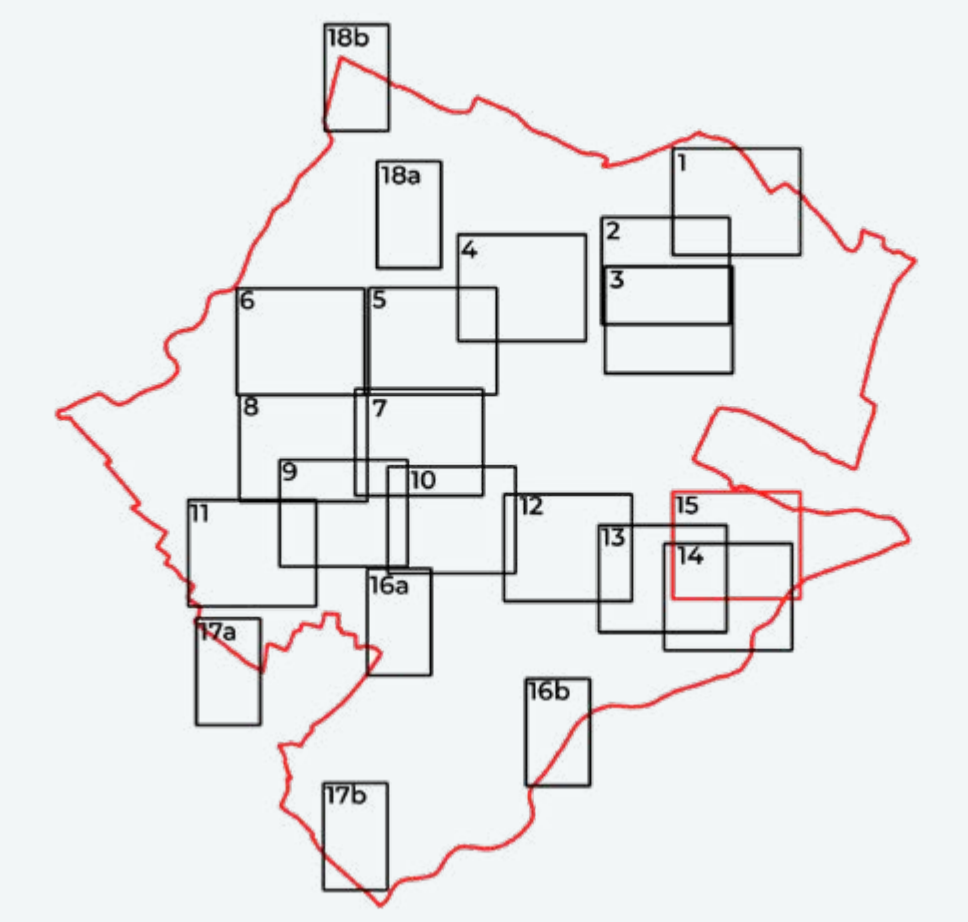


LEGENDA

INTERVENTI SOSTEGNI

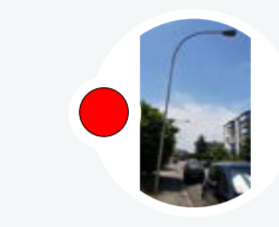

DA SOSTITUIRE

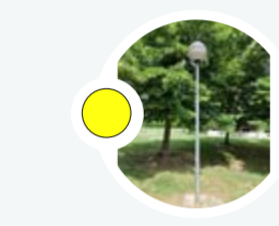


NESSUN INTERVENTO - IN BUONE CONDIZIONI



COMUNE DI RUSSI
 PROVINCIA DI RAVENNA

PROGETTO DI FATTIBILITÀ
 TECNICA ED ECONOMICA PER LA
 RIQUALIFICAZIONE ENERGETICA
 DEGLI IMPIANTI DI PUBBLICA
 ILLUMINAZIONE

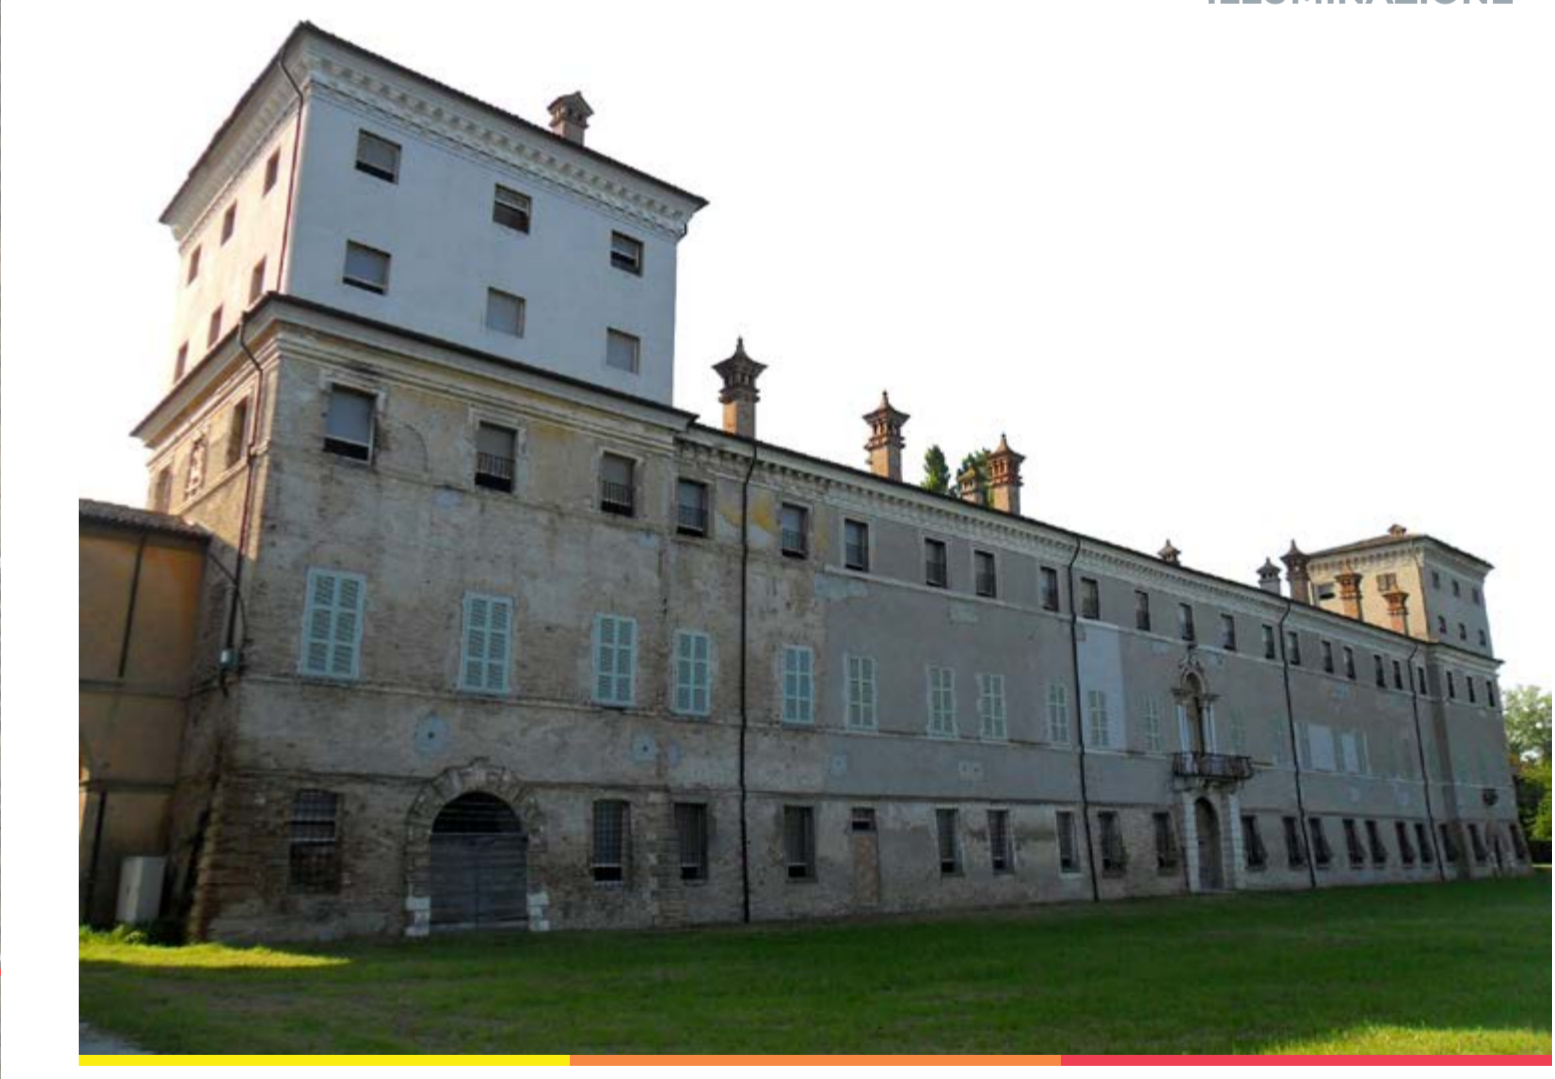

STATO DI PROGETTO - SOSTEGNI



16a




16b



SCALA 1:2000

IDENTIFICAZIONE QUADRANTE

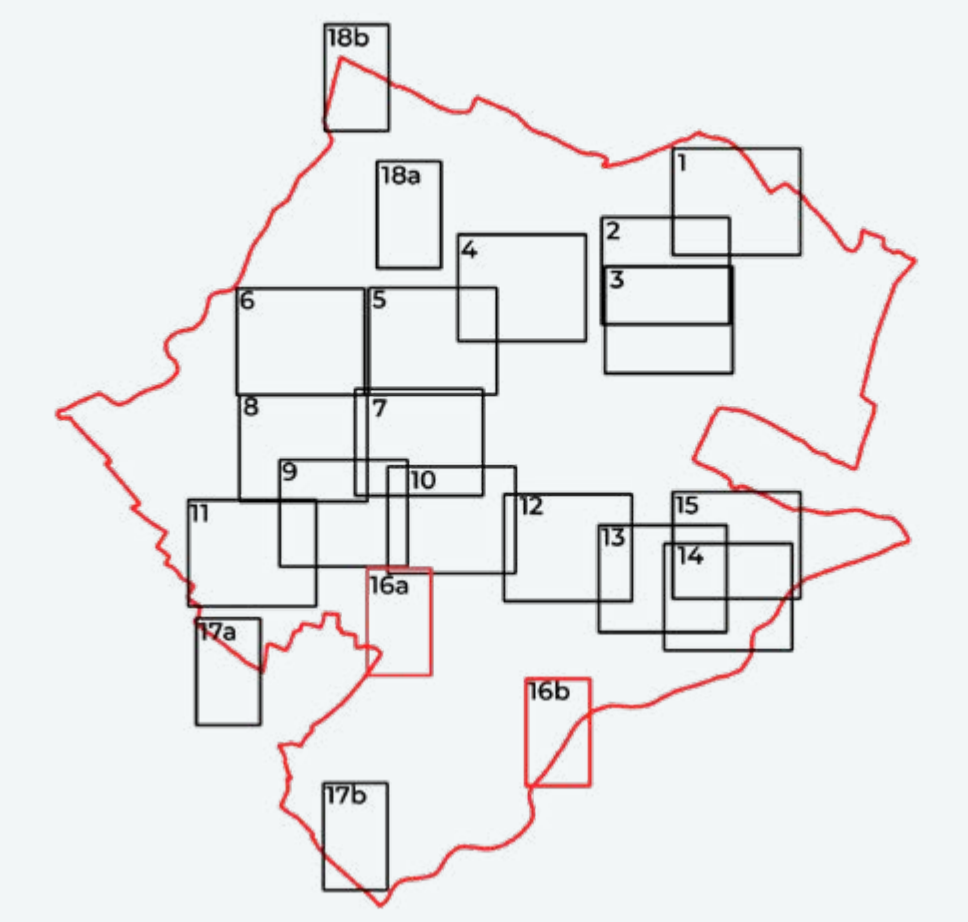

LEGENDA

INTERVENTI SOSTEGNI



DA SOSTITUIRE



NESSUN INTERVENTO - IN BUONE CONDIZIONI



COMUNE DI RUSSI
PROVINCIA DI RAVENNA

PROGETTO DI FATTIBILITÀ
TECNICA ED ECONOMICA PER LA
RIQUALIFICAZIONE ENERGETICA
DEGLI IMPIANTI DI PUBBLICA
ILLUMINAZIONE



STATO DI PROGETTO - SOSTEGNI

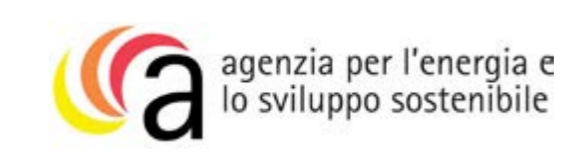






TAVOLA
3.5.17



IDENTIFICAZIONE QUADRANTE

LEGENDA

INTERVENTI SOSTEGNI

-   DA SOSTITUIRE
-   NESSUN INTERVENTO - IN BUONE CONDIZIONI



COMUNE DI RUSSI
PROVINCIA DI RAVENNA

PROGETTO DI FATTIBILITÀ
TECNICA ED ECONOMICA PER LA
RIQUALIFICAZIONE ENERGETICA
DEGLI IMPIANTI DI PUBBLICA
ILLUMINAZIONE



STATO DI PROGETTO - SOSTEGNI




agenzia per l'energia e lo sviluppo sostenibile

TAVOLA
3.5.18


SCALA 1:2000

18a

18b



IDENTIFICAZIONE QUADRANTE

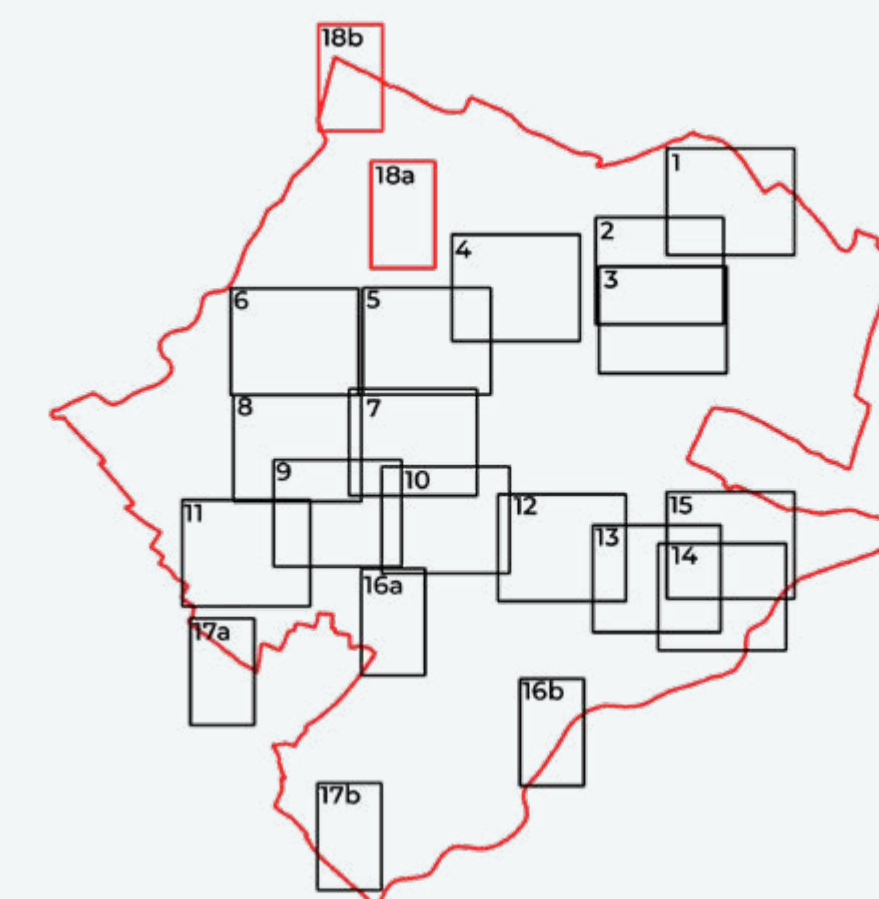

LEGENDA

INTERVENTI SOSTEGNI



DA SOSTITUIRE



NESSUN INTERVENTO - IN BUONE CONDIZIONI



COMUNE DI RUSSI
PROVINCIA DI RAVENNA

PROGETTO DI FATTIBILITÀ
TECNICA ED ECONOMICA PER LA
RIQUALIFICAZIONE ENERGETICA
DEGLI IMPIANTI DI PUBBLICA
ILLUMINAZIONE



STATO DI PROGETTO - SOSTEGNI



agenzia per l'energia e lo sviluppo sostenibile

TAVOLA
3.5.19

SCALA 1:2000