

Comune di Carpi
(Provincia di Modena)

**CONCESSIONE DELLA GESTIONE DEI SERVIZI E DELLE
ATTIVITÀ CIMITERIALI DEL COMUNE DI CARPI**

CAPITOLATO SPECIALE PRESTAZIONALE
(febbraio 2020)

Allegato 7h) Cimitero di Cortile

Dirigente responsabile dott. Mario Ferrari

Cimitero di CORTILE
PLANIMETRIA CATASTALE:FOGLIO 130 PARTICELLA 139
SCALA 1:2000

Ufficio Provinciale di Modena - Territorio Servizi Catastali - Direttore ING. PASQUALE CARAPA Visura telematica esente per fini istituzionali

E=1655500

F:\DATI\DIVISIONI\ARCHIVIO\CM\CMITERIO\VISURA\VE\pasq\DATI\VISURA\130\130.dwg

1 Particella: 139






**CIMITERO FRAZIONALE
DI CORTILE**

**VISTA AEREA
E INDIVIDUAZIONE DELL'AREA**



**CIMITERO FRAZIONALE DI CORTILE
VISTA AEREA**

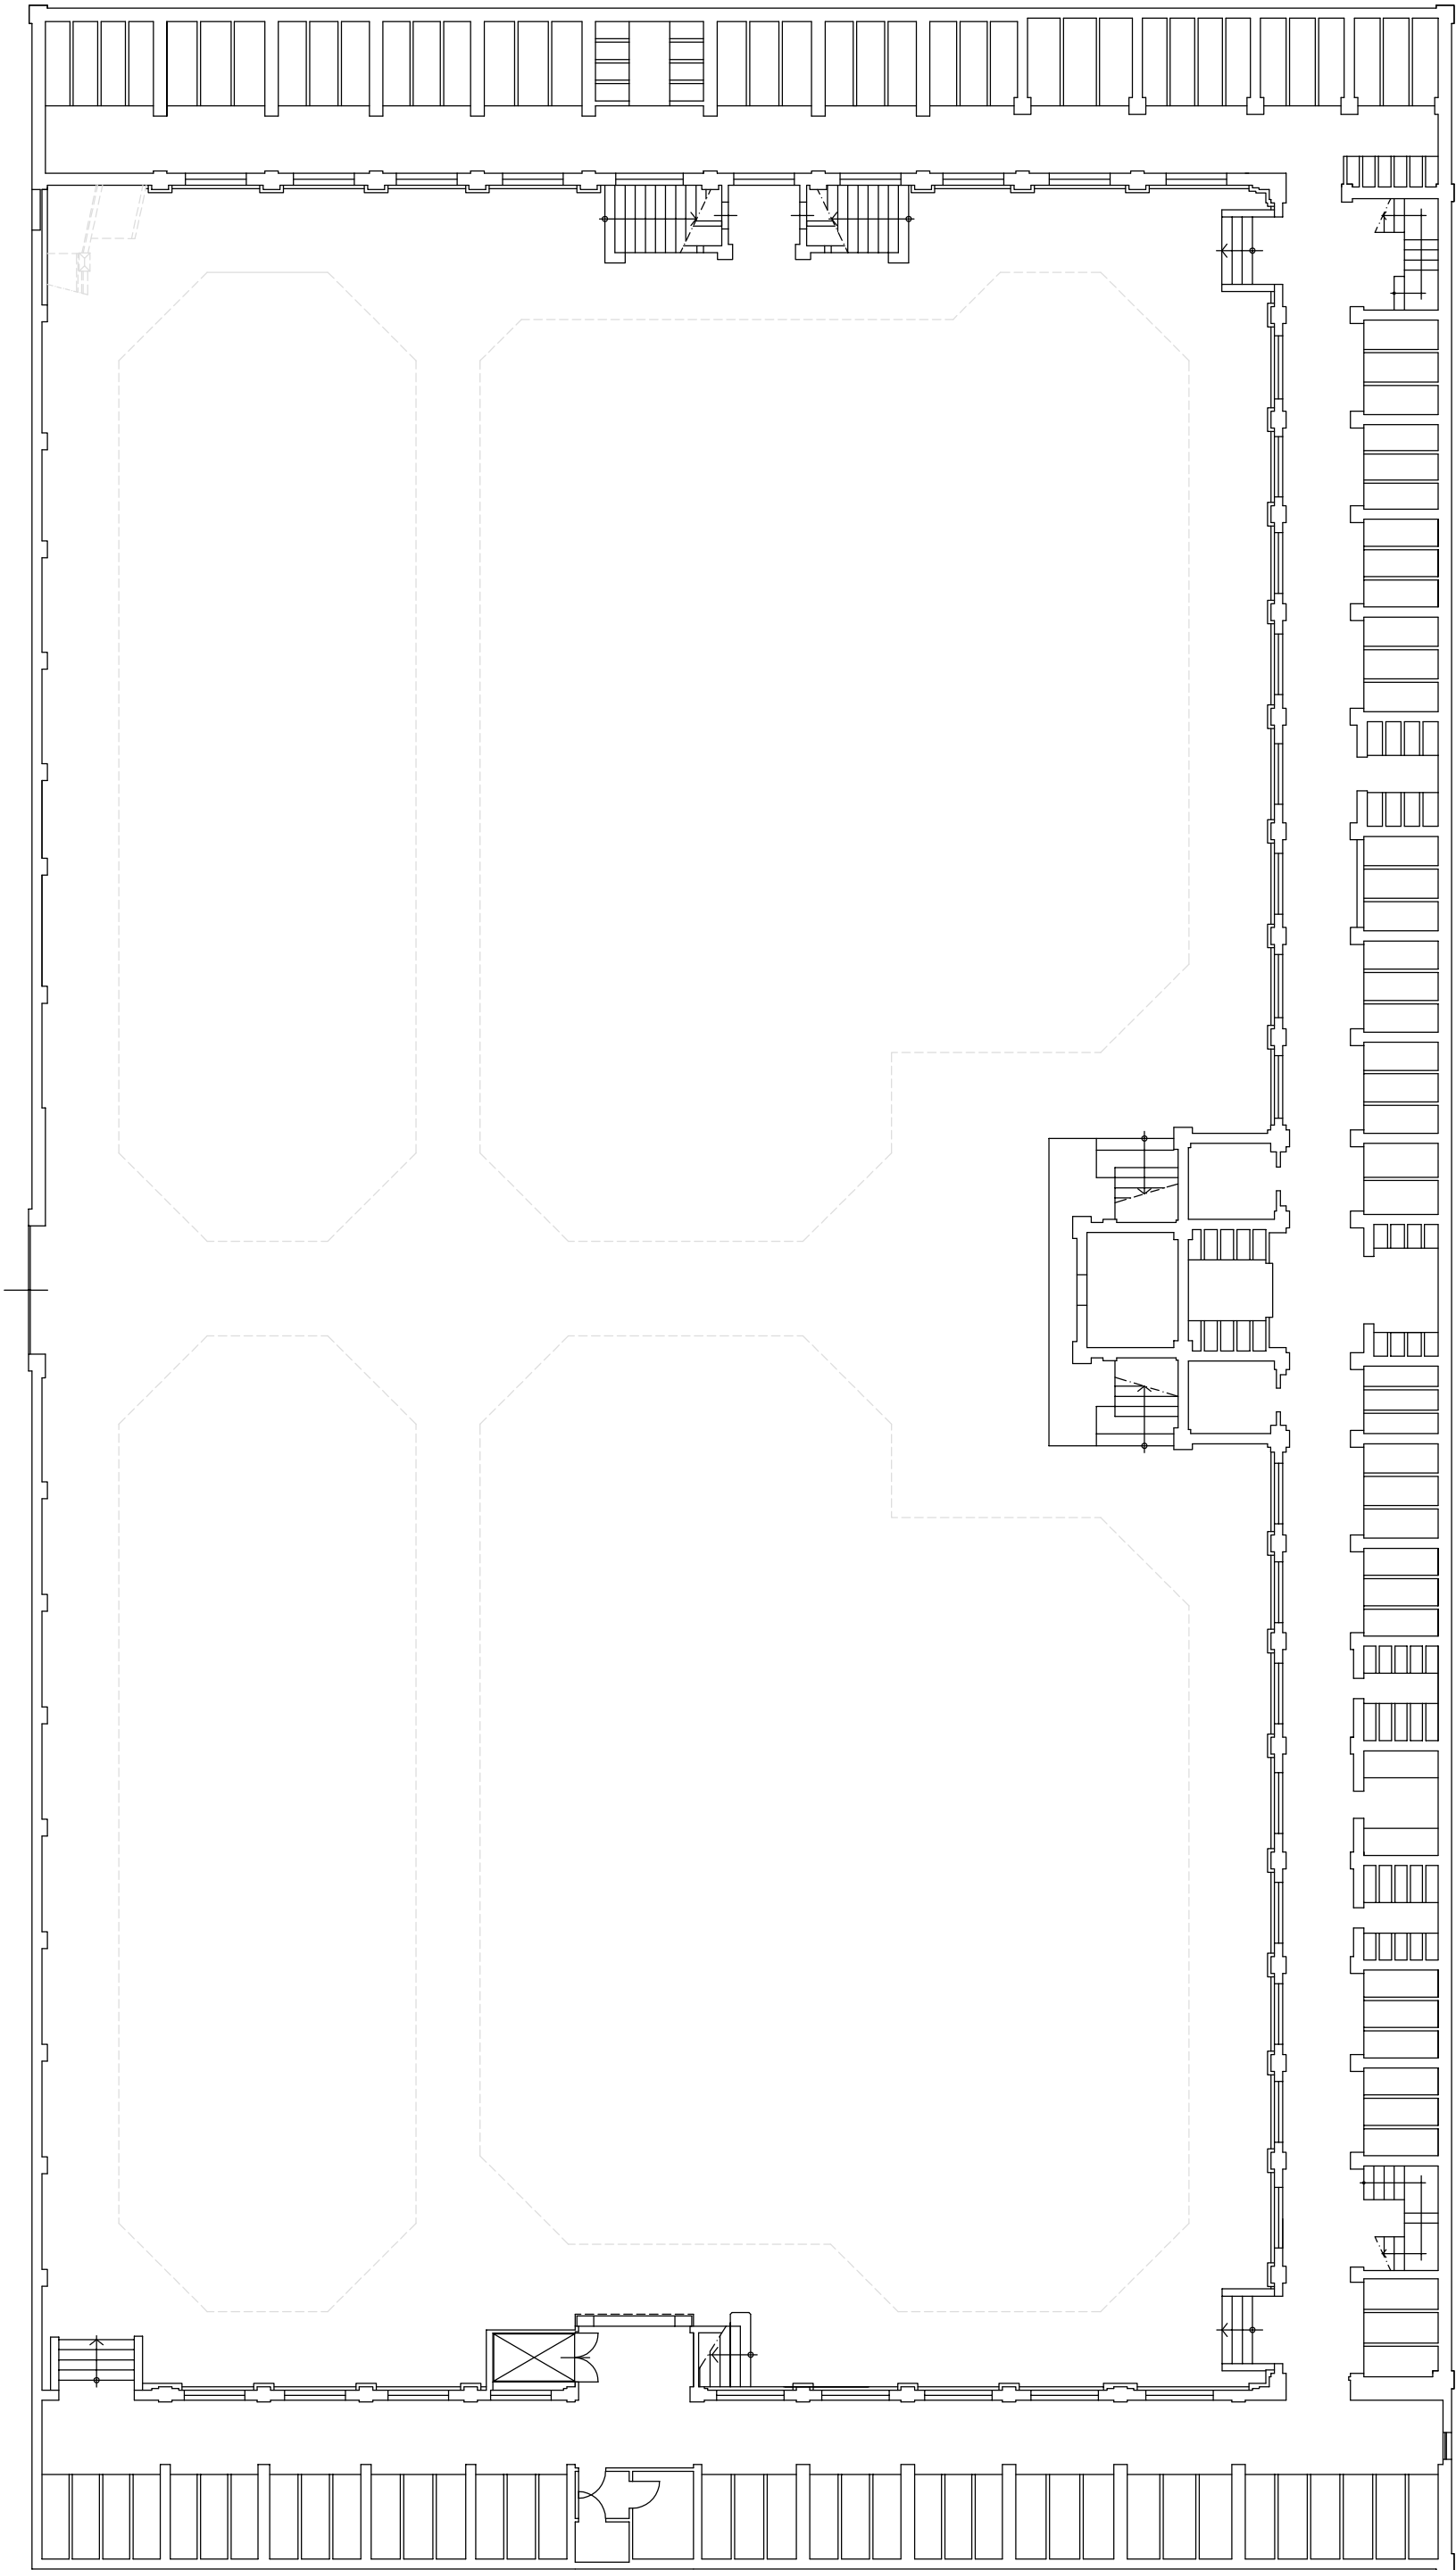

PIANTA PIANO SEMINTERRATO scala 1:200 (STAMPARE IN A3)

