





INQUADRAMENTO CATASTALE - Comune di Portomaggiore - N.C.E.U. - Foglio 121 mappali 285/1296/1108
Scala 1:1.000

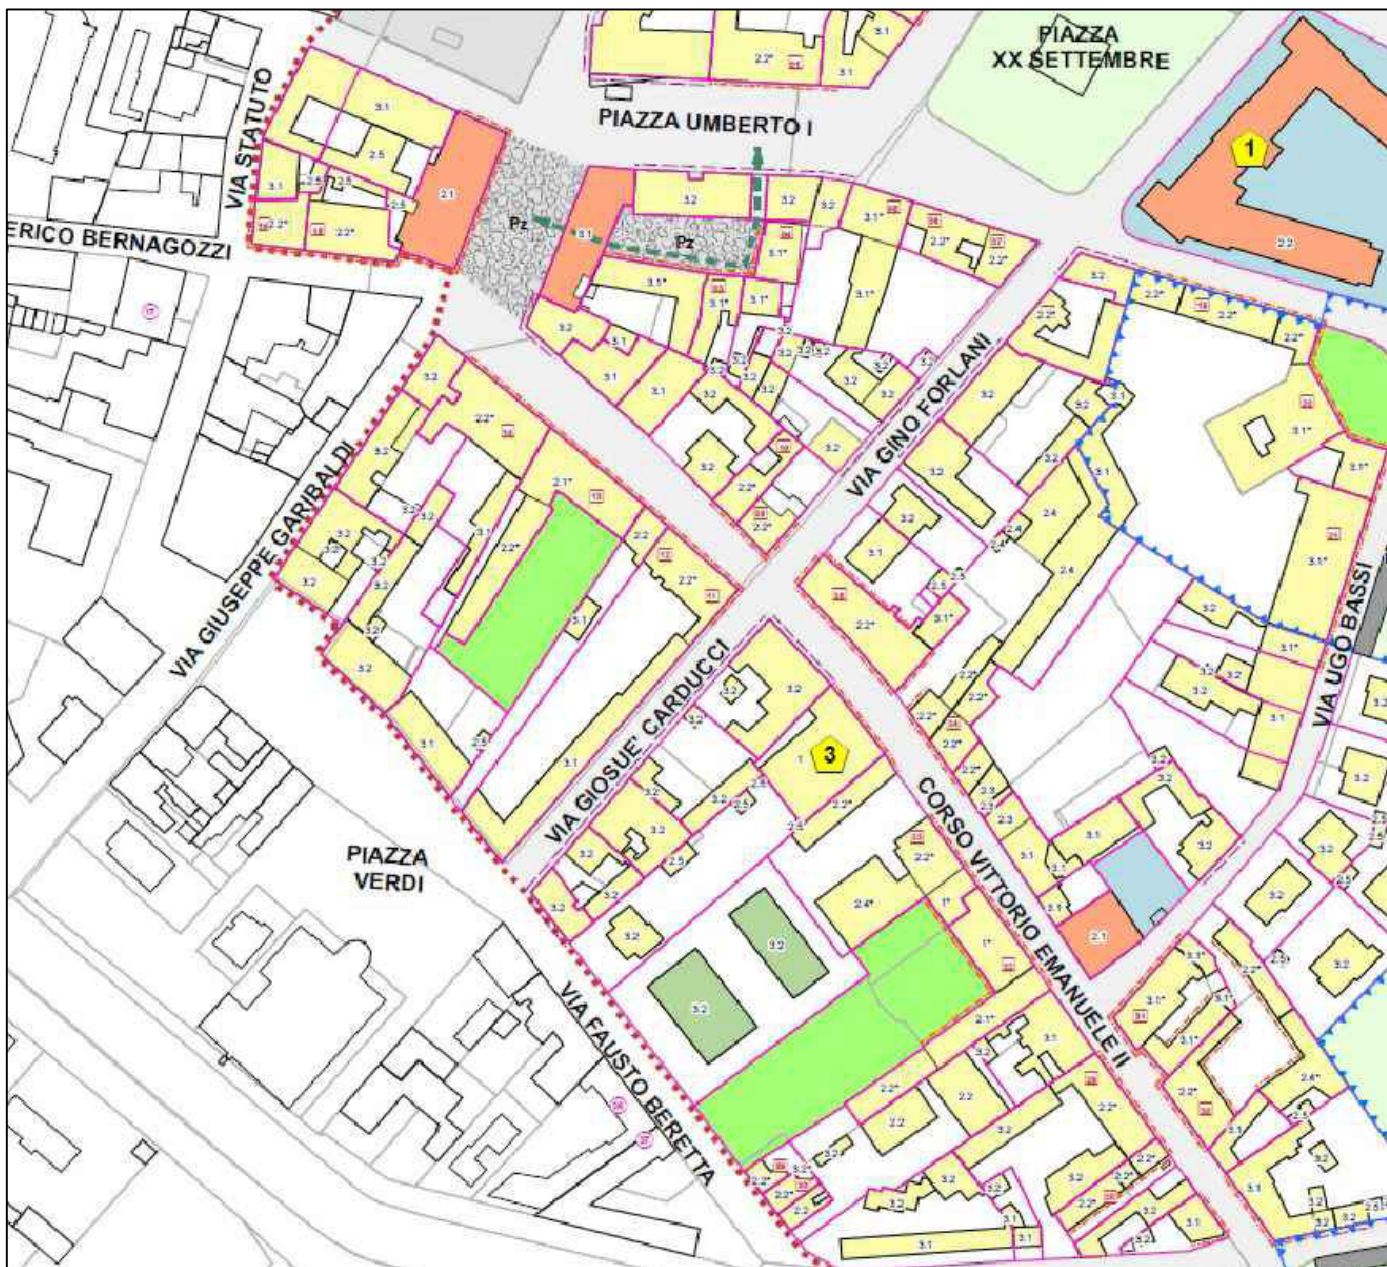

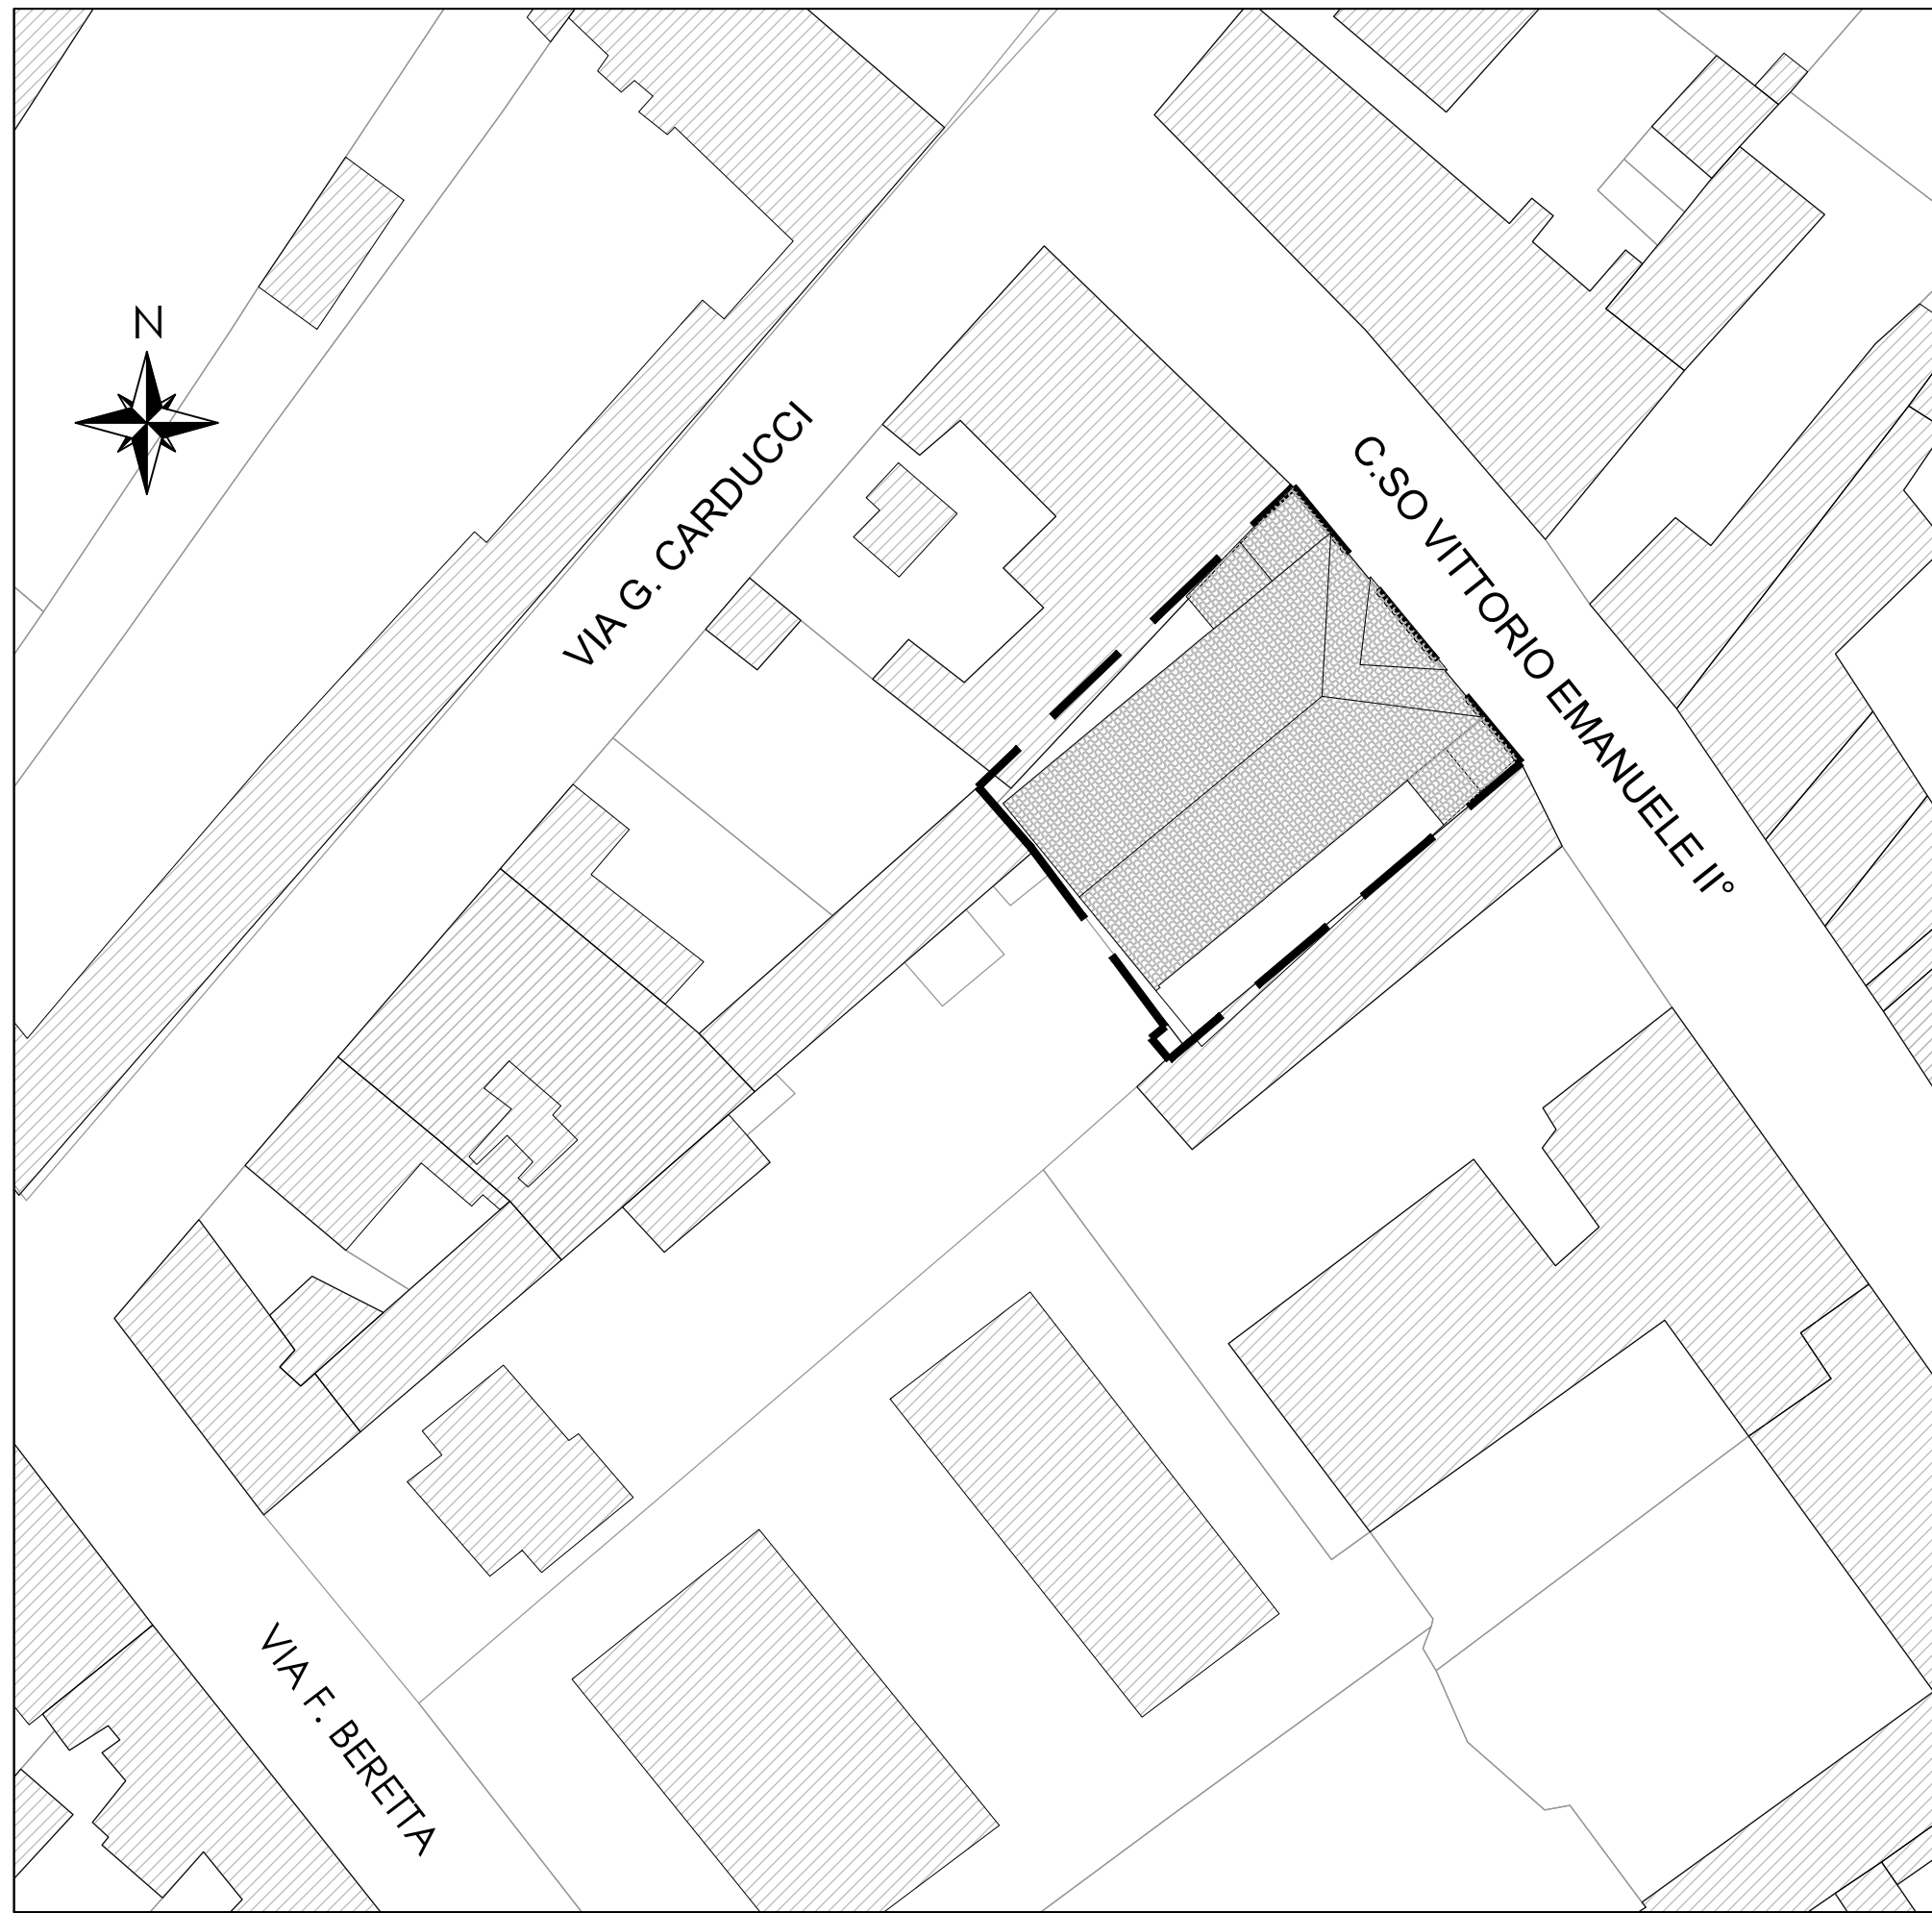

INQUADRAMENTO URBANISTICO - Estratto POC 2017-2022 "Centro Storico Portomaggiore"
Scala 1:2.000

**ORTOFOTO COMUNE DI PORTOMAGGIORE**

PLANIMETRIA GENERALE
Scala 1:500



PLANIMETRIA GENERALE
Scala 1:200

COMMITTENTE:		COMUNE DI PORTOMAGGIORE																								
																										
LAVORI DI RESTAURO E RECUPERO DEL PICCOLO TEATRO DELLA CONCORDIA Corso Vittorio Emanuele II, 52 - Portomaggiore (FE)																										
PROGETTO ESECUTIVO																										
<i>Raggruppamento temporaneo di progettisti</i> <u>Capogruppo, progetto architettonico, strutturale, impiantistico, sicurezza e prevenzione incendi:</u>																										
		Studio Berlucchi srl Contrada Sarcina Retto 4 - 25122 Brescia Tel: +39 030 291583 - E-mail: restauro@studioberlucchi.it Ing. Nicola Berlucchi, Ing. Nicola Fumagalli, Arch. Samuele Ferlicca Arch. Flavia Mainardi, Ing. Annacarla Tognoli, Ing. Mariana Napoli, Ing. Gemma Mininno Consulente impianti: Ing. Raphael Caratti																								
<u>Professionista scenotecnico:</u> Ing. Silvano Cova Via Mancini 3 - Torino				<u>Tecnico acustico:</u> Ing. Cesare Trebeschi Via del Castello 1 - Brescia																						
Responsabile del procedimento:				Timbro e firma del responsabile:																						
Ing. Luisa Cesari																										
E																										
D																										
C																										
B																										
A																										
-	07-2021	prima emissione	C236_R_EA_001.dwg	FM-MN	NF	NB																				
	DATA	REVISIONE	NOME FILE	DIS.	CONTR.	APPR.																				
TITOLO: RILIEVO Inquadramento				TIMBRIO E FIRMA:																						
SCALA:				<table border="1" style="width: 100%; border-collapse: collapse;"> <thead> <tr> <th colspan="2" style="font-size: small;">CODICE COMMESSA</th> <th colspan="5" style="font-size: small;">ELABORATO</th> </tr> <tr> <th style="font-size: x-small;">PRATICA</th> <th style="font-size: x-small;">PARTE</th> <th style="font-size: x-small;">DISC. PROG.</th> <th style="font-size: x-small;">NUMERO</th> <th style="font-size: x-small;">REV.</th> <th></th> </tr> </thead> <tbody> <tr> <td style="text-align: center; font-weight: bold; font-size: large;">C236</td> <td style="text-align: center; font-weight: bold; font-size: large;">-</td> <td style="text-align: center; font-weight: bold; font-size: large;">R</td> <td style="text-align: center; font-weight: bold; font-size: large;">EA</td> <td style="text-align: center; font-weight: bold; font-size: large;">001</td> <td style="text-align: center; font-weight: bold; font-size: large;">-</td> </tr> </tbody> </table>				CODICE COMMESSA		ELABORATO					PRATICA	PARTE	DISC. PROG.	NUMERO	REV.		C236	-	R	EA	001	-
CODICE COMMESSA		ELABORATO																								
PRATICA	PARTE	DISC. PROG.	NUMERO	REV.																						
C236	-	R	EA	001	-																					
2:2000-1:1000-1:500-1:200																										

A TERMINE DELLE VIGENTI LEGGI SUI DIRITTI DI AUTORE QUESTO DISEGNO NON PUO' ESSERE COPIATO O RIPRODOTTO SENZA L'AUTORIZZAZIONE DEL PROGETTISTA