



**Comune di Piacenza**  
Servizio Infrastrutture Attrezzature Pubbliche  
U.O. Manutenzioni e Sport

# PLANIMETRIE INTERVENTI

EG 02 b

*CUP E33D19000050004*

**PROGETTO:** PROGETTO DEFINITIVO ESECUTIVO

**OGGETTO:** RIQUALIFICAZIONE STRADE E MARCIAPIEDI

**COMMITTENTE:** Comune di Piacenza

**DATA:** - 6 NOV 2019

Rev. 1

**IL PROGETTISTA**  
(Ing. Silvia Ponzini )

**I COLLABORATORI ALLA PROGETTAZIONE**  
(Geom. Alice Veneziani )  
(Arch. Filippo Perotti)

**IL RESPONSABILE DEL PROCEDIMENTO**  
(Ing. Giovanni Carini)





COMUNE DI PIACENZA

Servizio Infrastrutture e Lavori Pubblici  
U.O. Manutenzione e sport

OGGETTO: RIQUALIFICAZIONE STRADE E  
MARCIAPIEDI

**Tav 1 B VIA CRESCIO**

## PLANIMETRIA 1:500





Rifacimento pavimentazione stradale

ORIENTAMENTO



**PARTICOLARE SEZIONE DI RIFERIMENTO :**  
**Tav. EG03 - STATO FINALE 1**

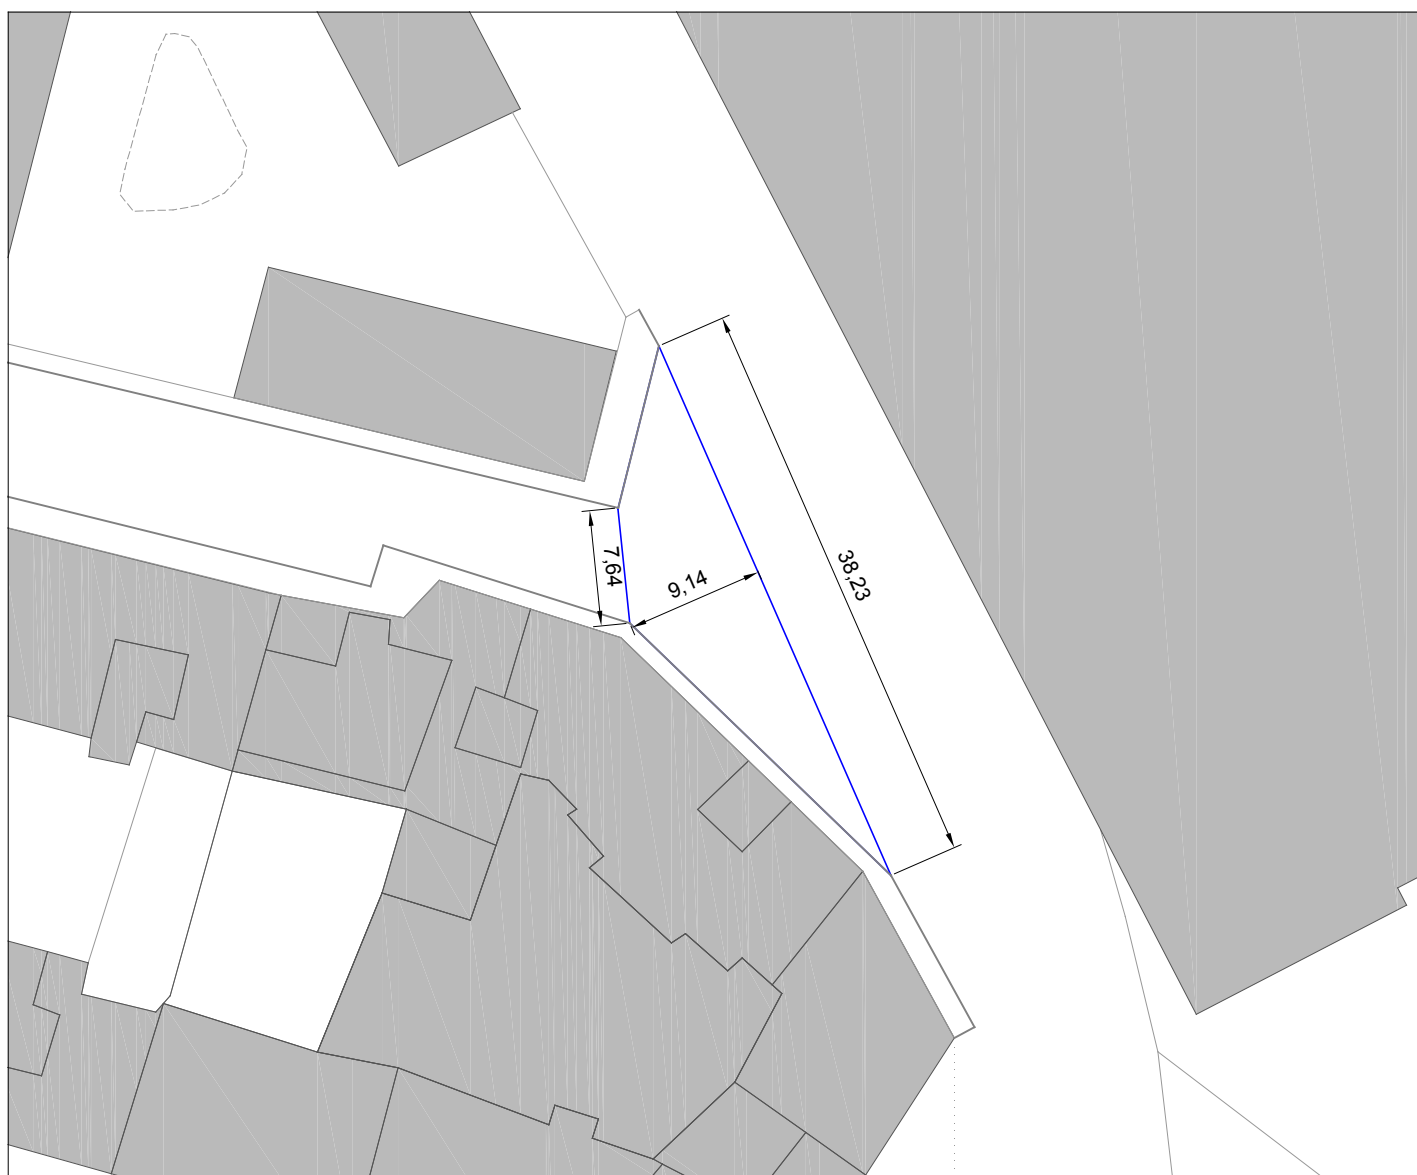





Servizio Infrastrutture e Lavori Pubblici  
U.O. Manutenzione e sport

OGGETTO: RIQUALIFICAZIONE STRADE E  
MARCIAPIEDI

Tav 2 B VIA TORRICELLA


PLANIMETRIA 1:500

 Rifacimento pavimentazione stradale


 Rifacimento pavimentazione marciapiedi


F.p.o. di cordoli in cemento- RIF. EP art.15

ORIENTAMENTO



PARTICOLARE SEZIONE DI RIFERIMENTO :  
Tav. EG03 - STATO FINALE 1

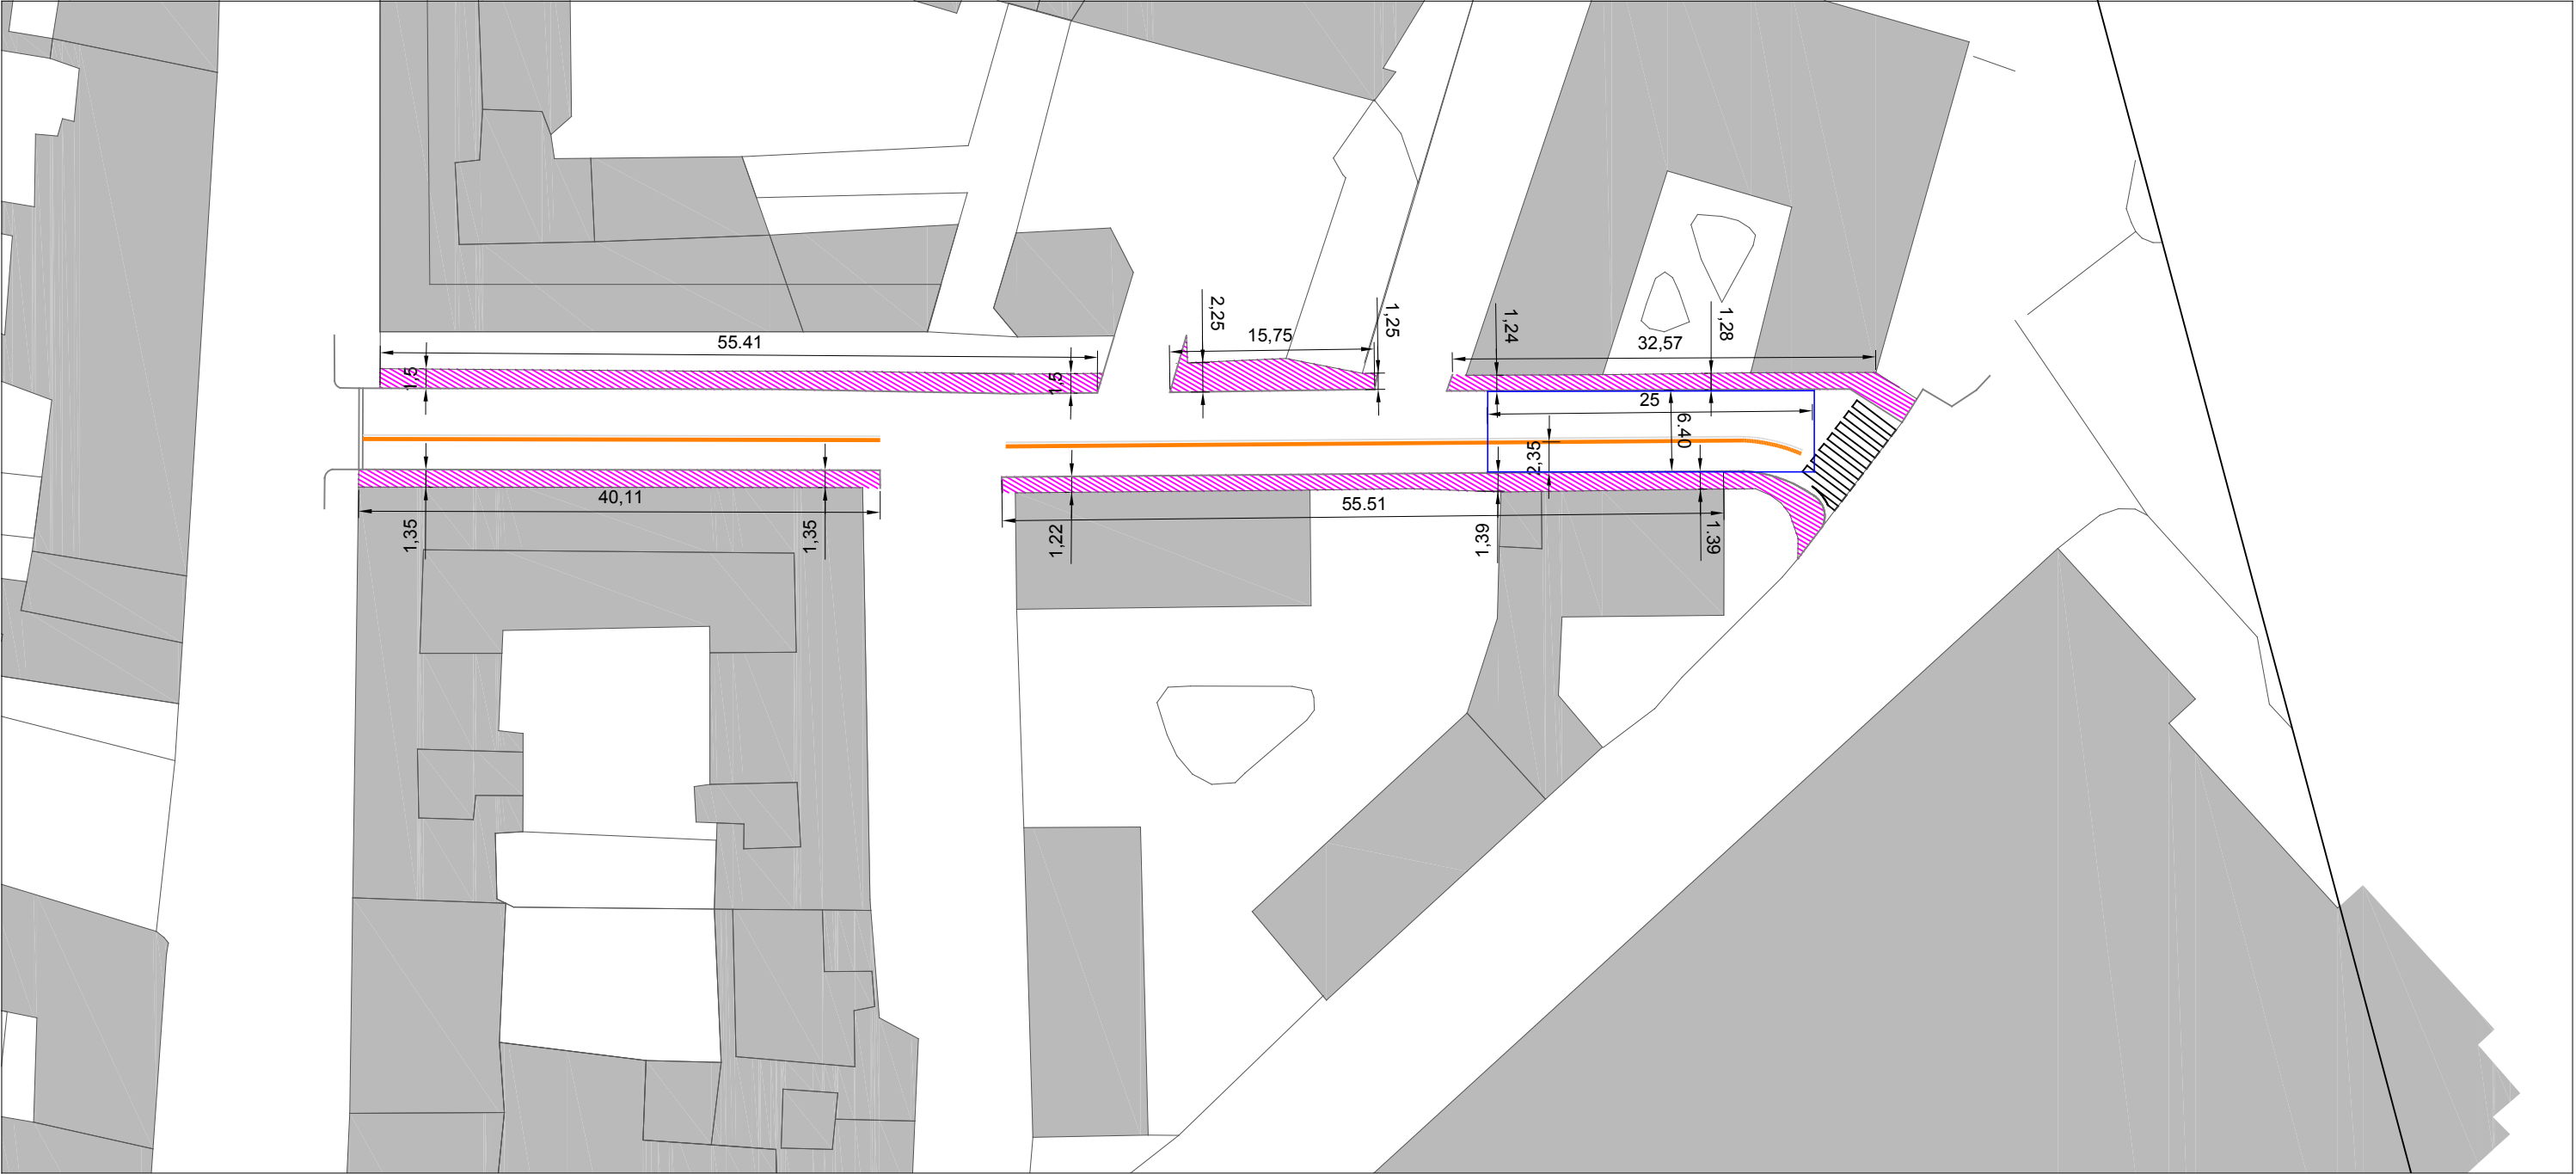

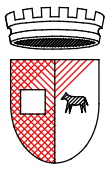

Servizio Infrastrutture e Lavori Pubblici  
U.O. Manutenzione e sport

OGGETTO: RIQUALIFICAZIONE STRADE E MARCIAPIEDI

Tav 3B VIA BENEDETTINE

PLANIMETRIA 1:500



Rifacimento pavimentazione stradale


ORIENTAMENTO



PARTICOLARE SEZIONE DI RIFERIMENTO :  
Tav. EG03 - STATO FINALE 1







COMUNE DI PIACENZA

Servizio Infrastrutture e Lavori Pubblici  
U.O. Manutenzione e sport

OGGETTO: RIQUALIFICAZIONE STRADE E MARCIAPIEDI

Tav 4 B VIA DELLA FERMA


PLANIMETRIA 1:500

 Rifacimento pavimentazione stradale

ORIENTAMENTO 

PARTICOLARE SEZIONE DI RIFERIMENTO :  
Tav. EG03 - STATO FINALE I



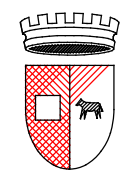



Servizio Infrastrutture e Lavori Pubblici  
U.O. Manutenzione e sport

OGGETTO: RIQUALIFICAZIONE STRADE E MARCIAPIEDI

Tav 5 B VIA CAMPAGNA




PLANIMETRIA 1:500

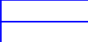 Rifacimento pavimentazione stradale

 Rifacimento pavimentazione marciapiedi

F.p.o. cordoli in granito - Rif EP art.16a  
F.p.o. cordoli in calcestruzzo - Rif EP art.15

PARTICOLARE SEZIONE DI RIFERIMENTO :  
Tav. EG03 - STATO FINALE I

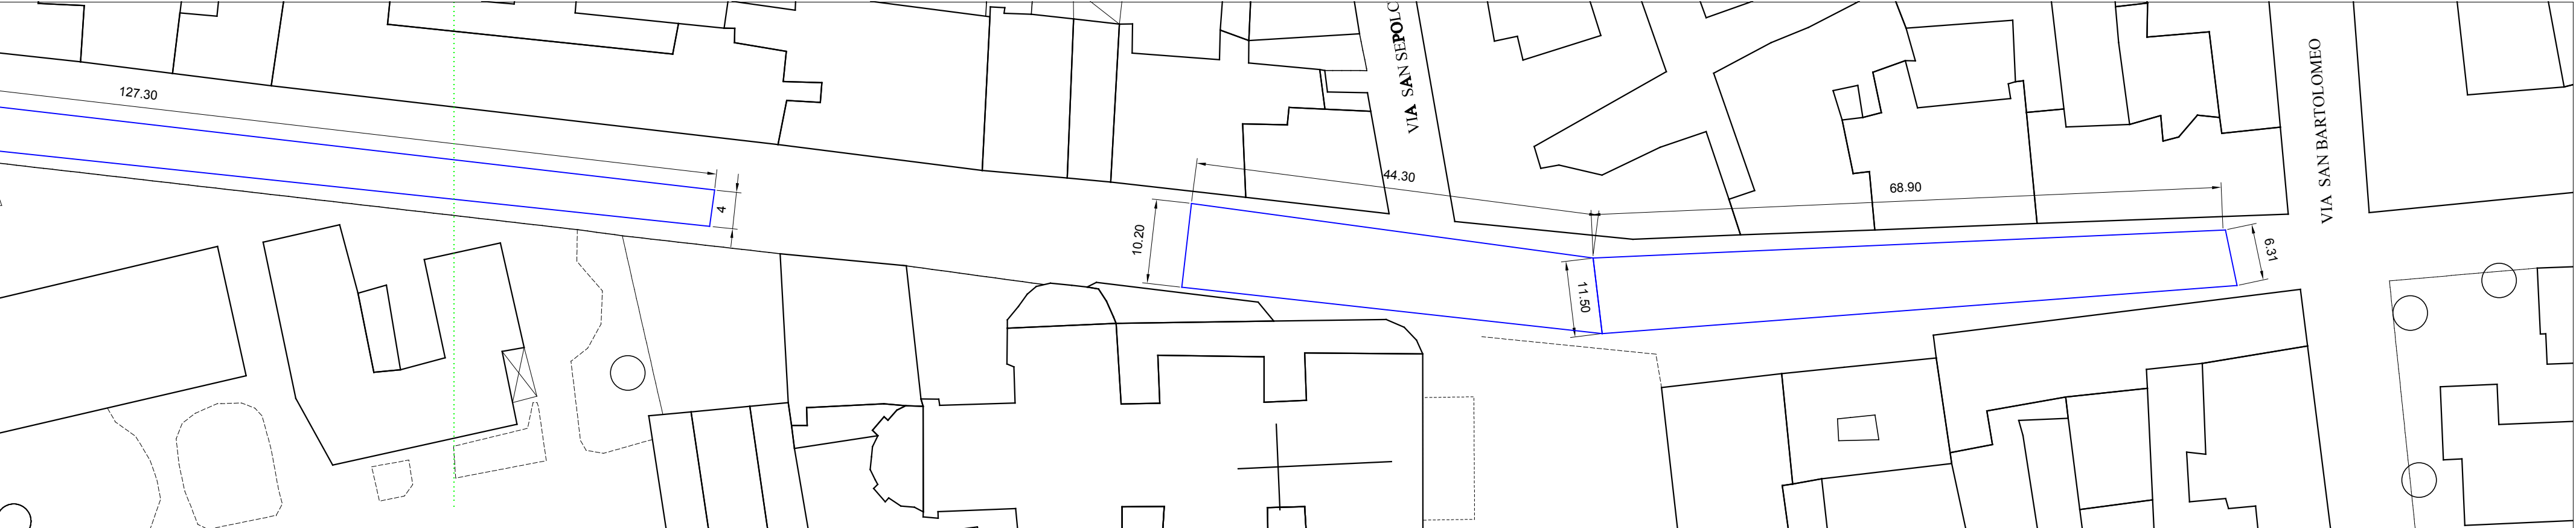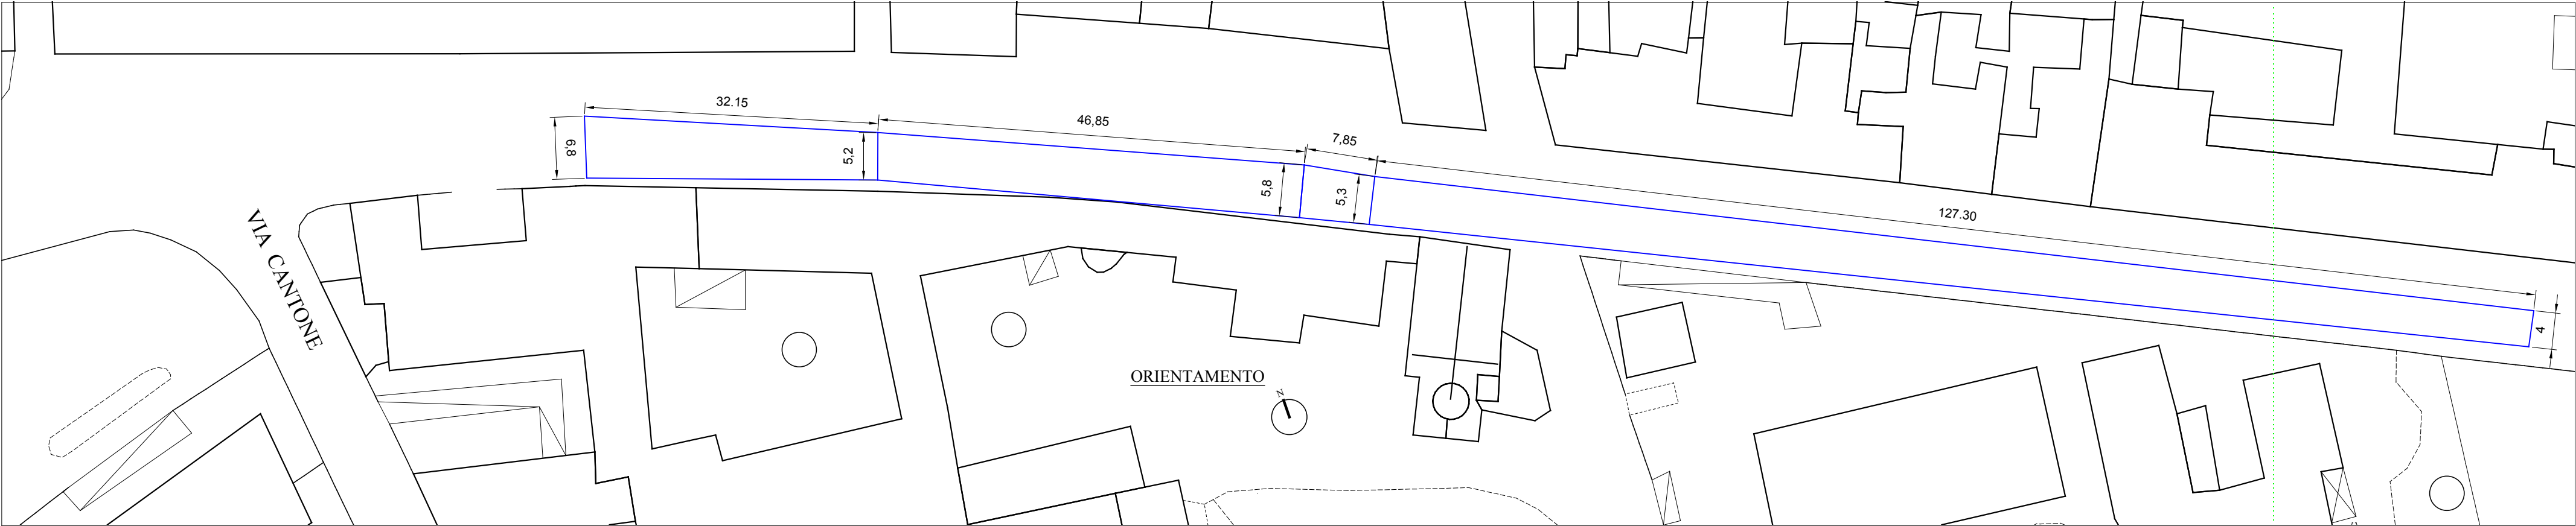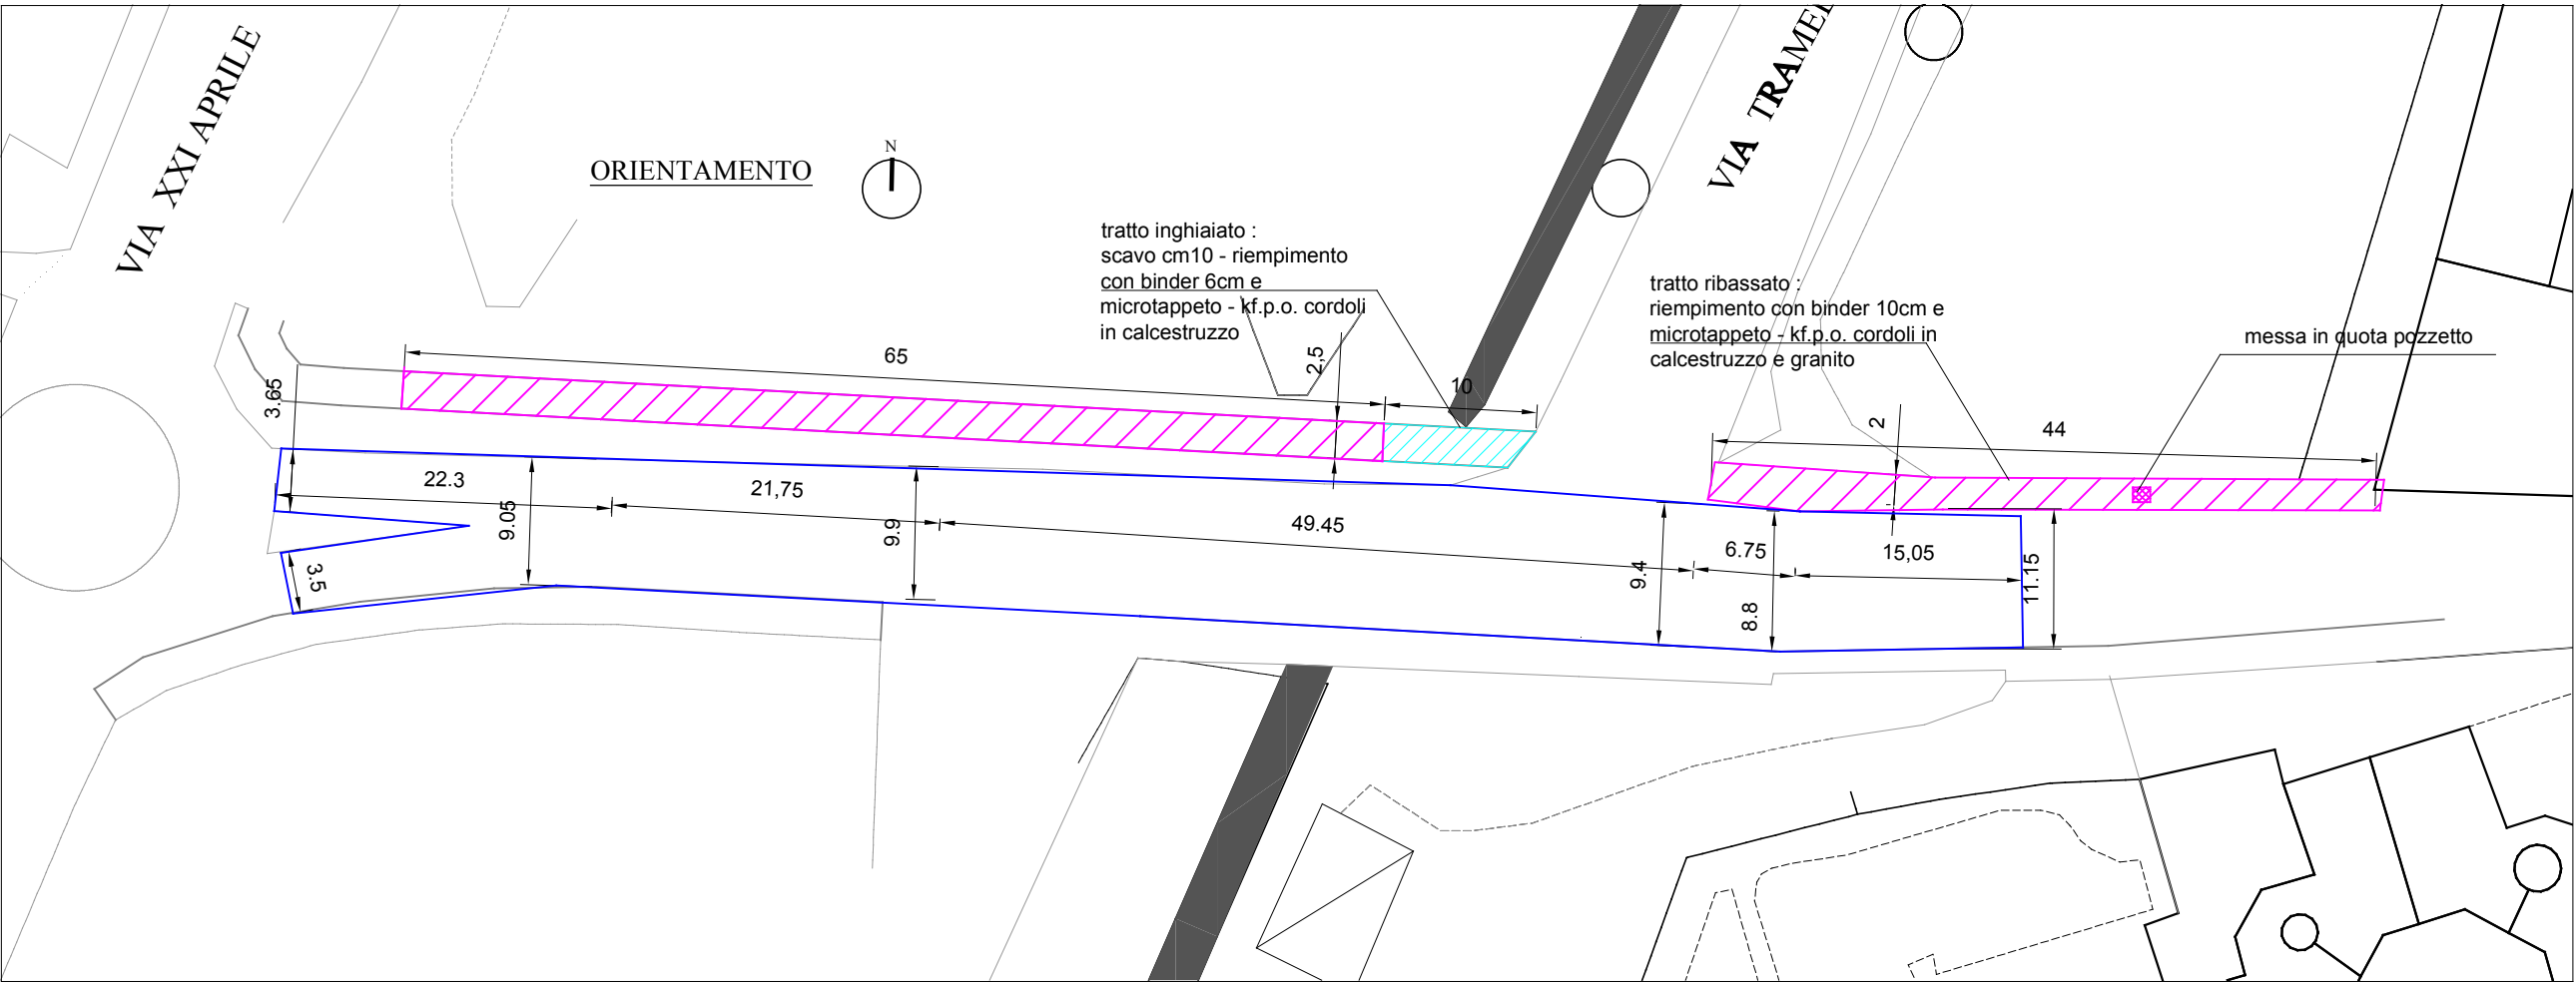



COMUNE DI PIACENZA

Servizio Infrastrutture e Lavori Pubblici  
U.O. Manutenzione e sport

OGGETTO: RIQUALIFICAZIONE STRADE E  
MARCIAPIEDI

Tav 6 B VICOLO DEL MIGNONE

PLANIMETRIA 1:500



Rifacimento pavimentazione marciapiedi



Rifacimento pavimentazione marciapiedi  
(rimozione pellicola esistente)


Cordoli in granito largh.cm.20 -Rif.EP art. 17

ORIENTAMENTO



Misure larghezze marciapiedi comprensive  
di cordoli






COMUNE DI PIACENZA


Servizio Infrastrutture e Lavori Pubblici  
U.O. Manutenzione e sport

OGGETTO: RIQUALIFICAZIONE STRADE E MARCIAPIEDI

Tav 7 B VIA NEVE


PLANIMETRIA 1:500

 Rifacimento pavimentazione stradale


 Rifacimento pavimentazione marciapiedi

Ricollocamento o F.p.o. di cordoli in granito  
largh.0.30cm - Rif. EP artt.16c e 18

ORIENTAMENTO



PARTICOLARE SEZIONE DI RIFERIMENTO :  
Tav. EG03 - STATO FINALE 1

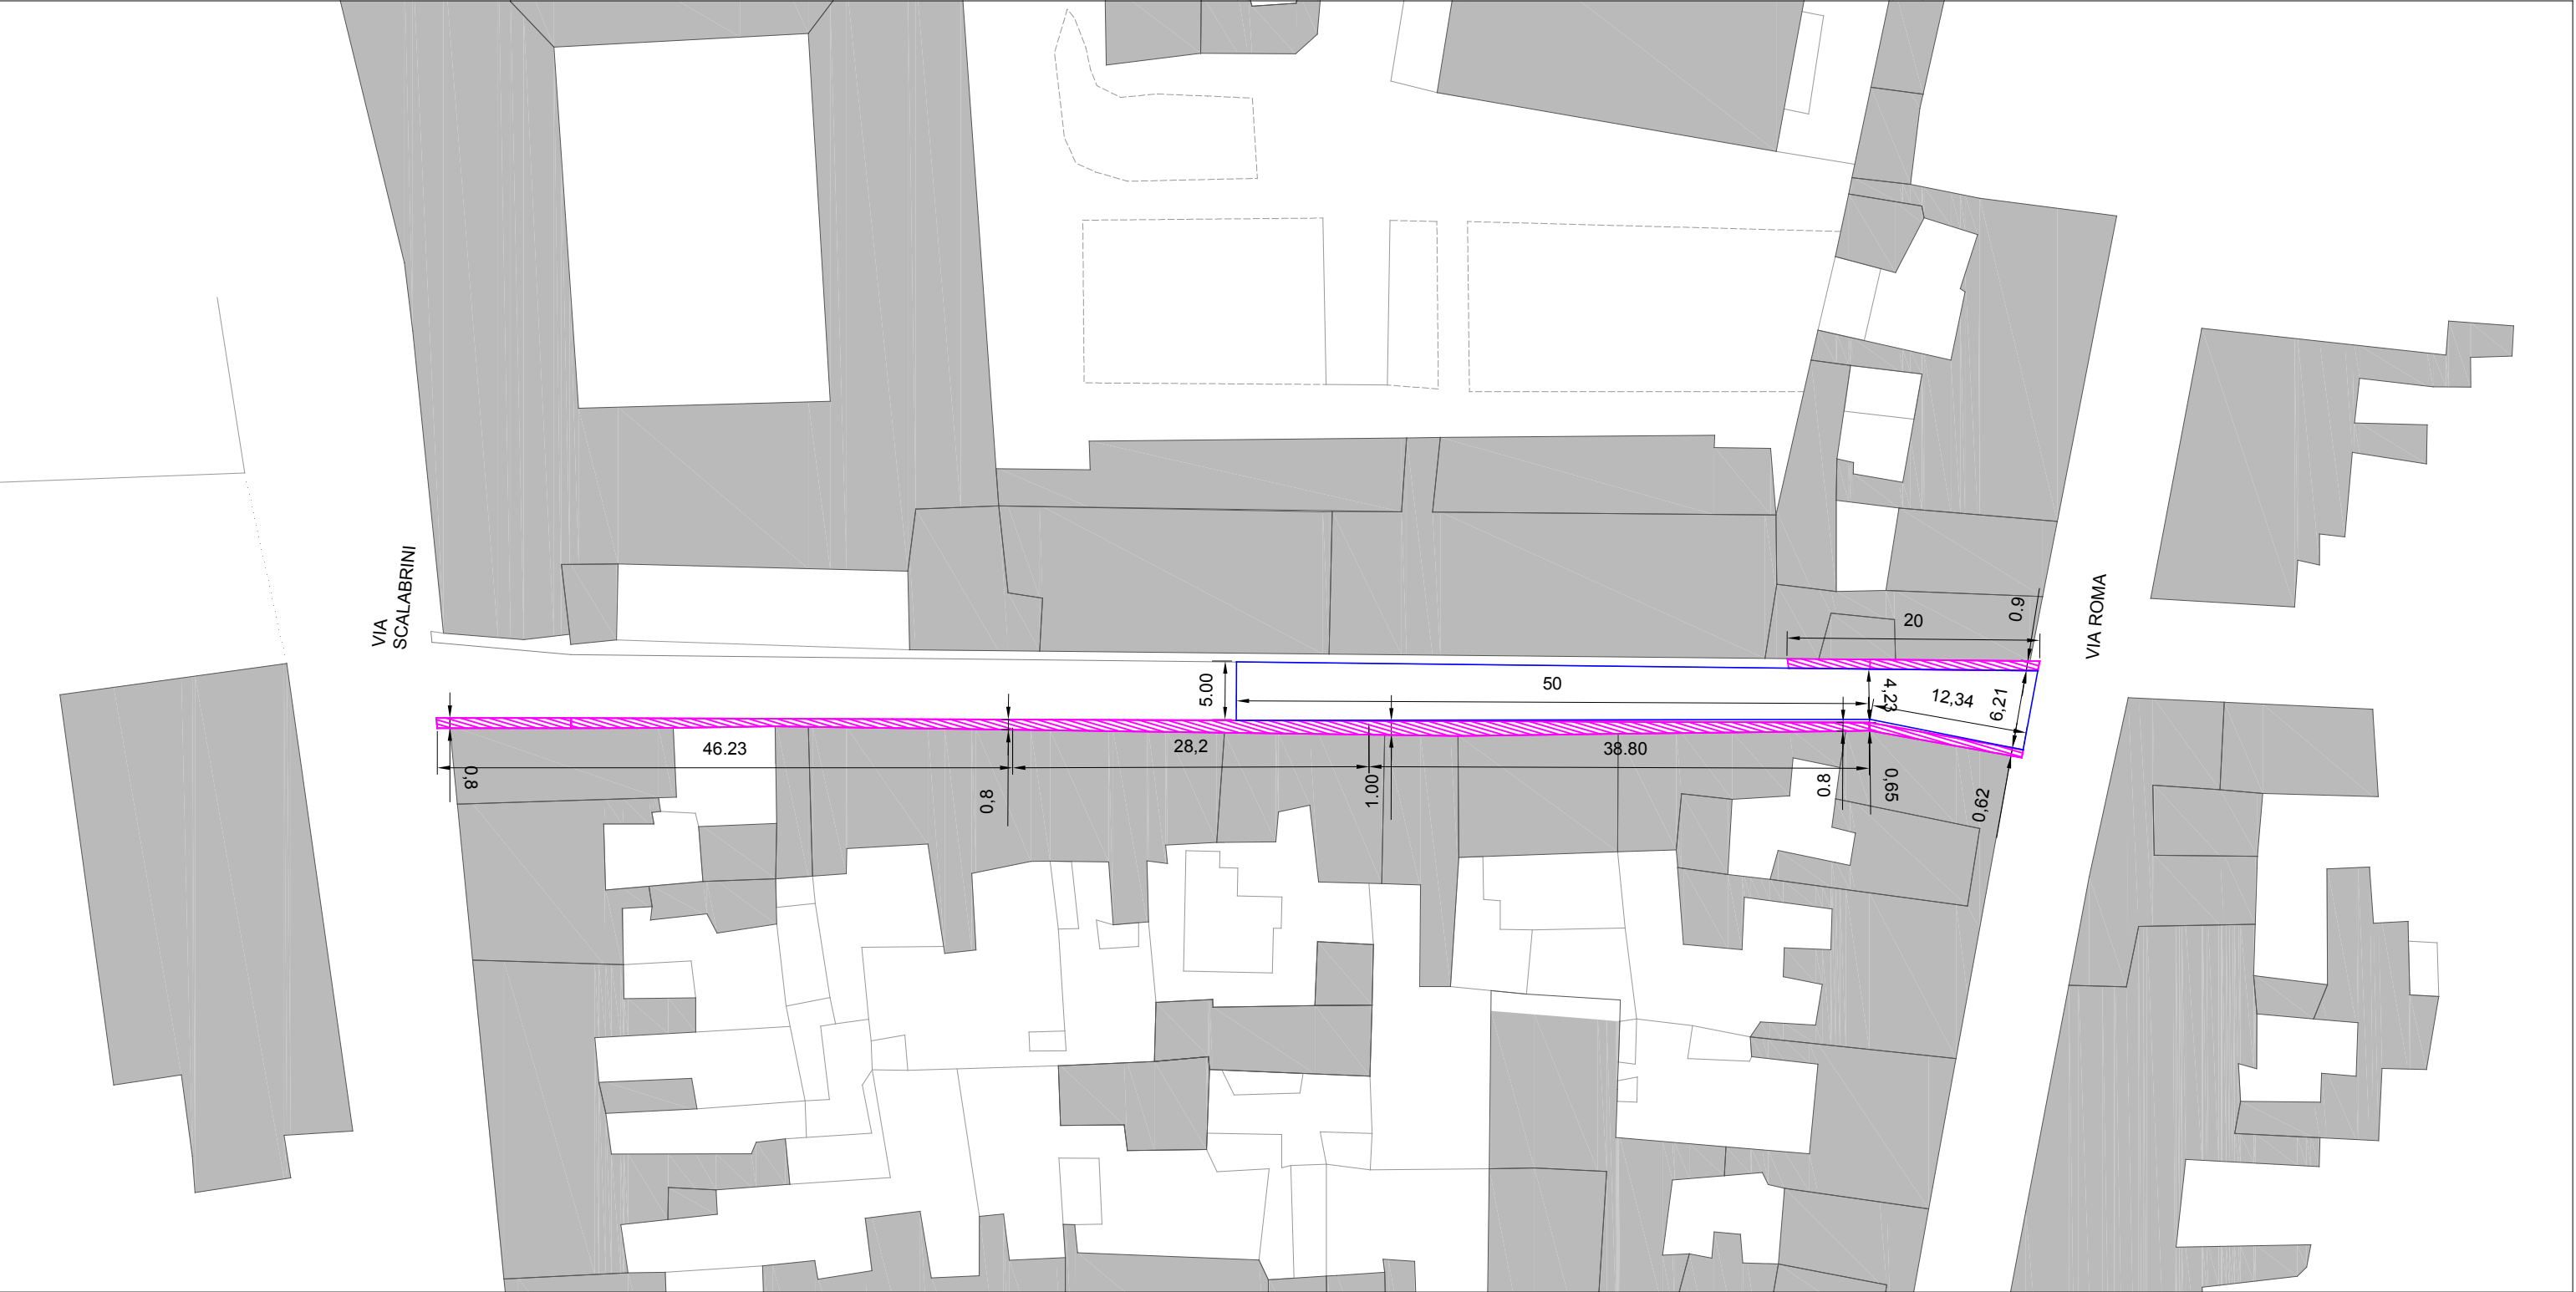





COMUNE DI PIACENZA


Servizio Infrastrutture e Lavori Pubblici  
U.O. Manutenzione e sport

OGGETTO: RIQUALIFICAZIONE STRADE E MARCIAPIEDI


Tav 8 B VIA GREGORIO X

PLANIMETRIA 1:500

 Rifacimento pavimentazione stradale


 Rifacimento pavimentazione marciapiedi

Ricollocamento cordoli in granito largh.0.30cm - Rif EP art.18

ORIENTAMENTO 

PARTICOLARE SEZIONE DI RIFERIMENTO :  
Tav. EG03 - STATO FINALE I



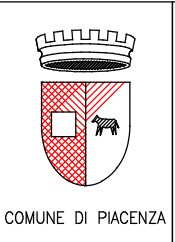



Servizio Infrastrutture e Lavori Pubblici  
U.O. Manutenzione e sport

OGGETTO: RIQUALIFICAZIONE STRADE E  
MARCIAPIEDI


Tav 9 B VIA ERCOLE


PLANIMETRIA 1:500

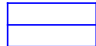
 Rifacimento pavimentazione stradale

 Rifacimento pavimentazione marciapiedi

Ricollocamento cordoli in granito - Rif EP art.17  
F.p.o. cordoli in calcestruzzo - Rif EP art.15

ORIENTAMENTO 

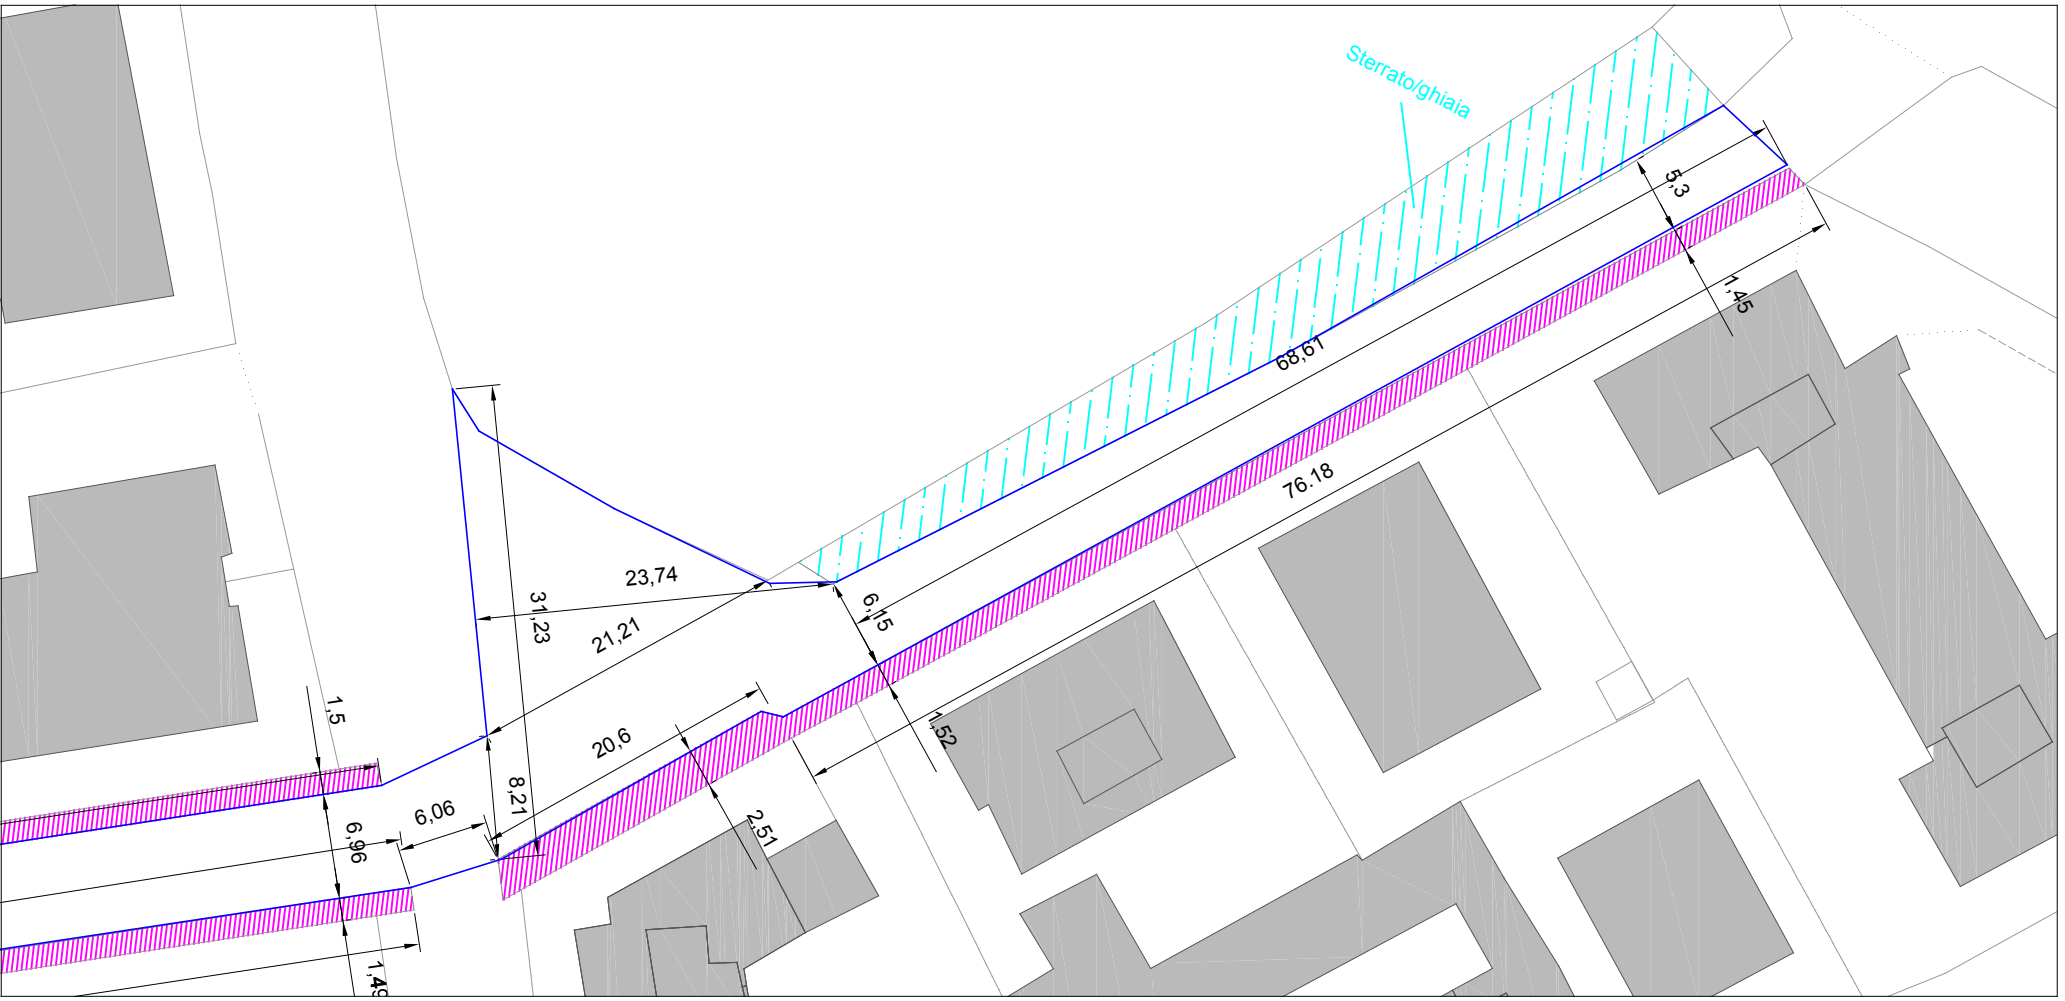




COMUNE DI PIACENZA


Servizio Infrastrutture e Lavori Pubblici  
U.O. Manutenzione e sport

OGGETTO: RIQUALIFICAZIONE STRADE E MARCIAPIEDI

Tav 10 B VIA FONTANA


PLANIMETRIA 1:500

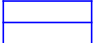 Rifacimento pavimentazione stradale


 Rifacimento pavimentazione marciapiedi

F.p.o. di cordoli in cemento- RIF. EP art.15

ORIENTAMENTO

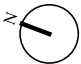

PARTICOLARE SEZIONE DI RIFERIMENTO :  
Tav. EG03 - STATO FINALE 1

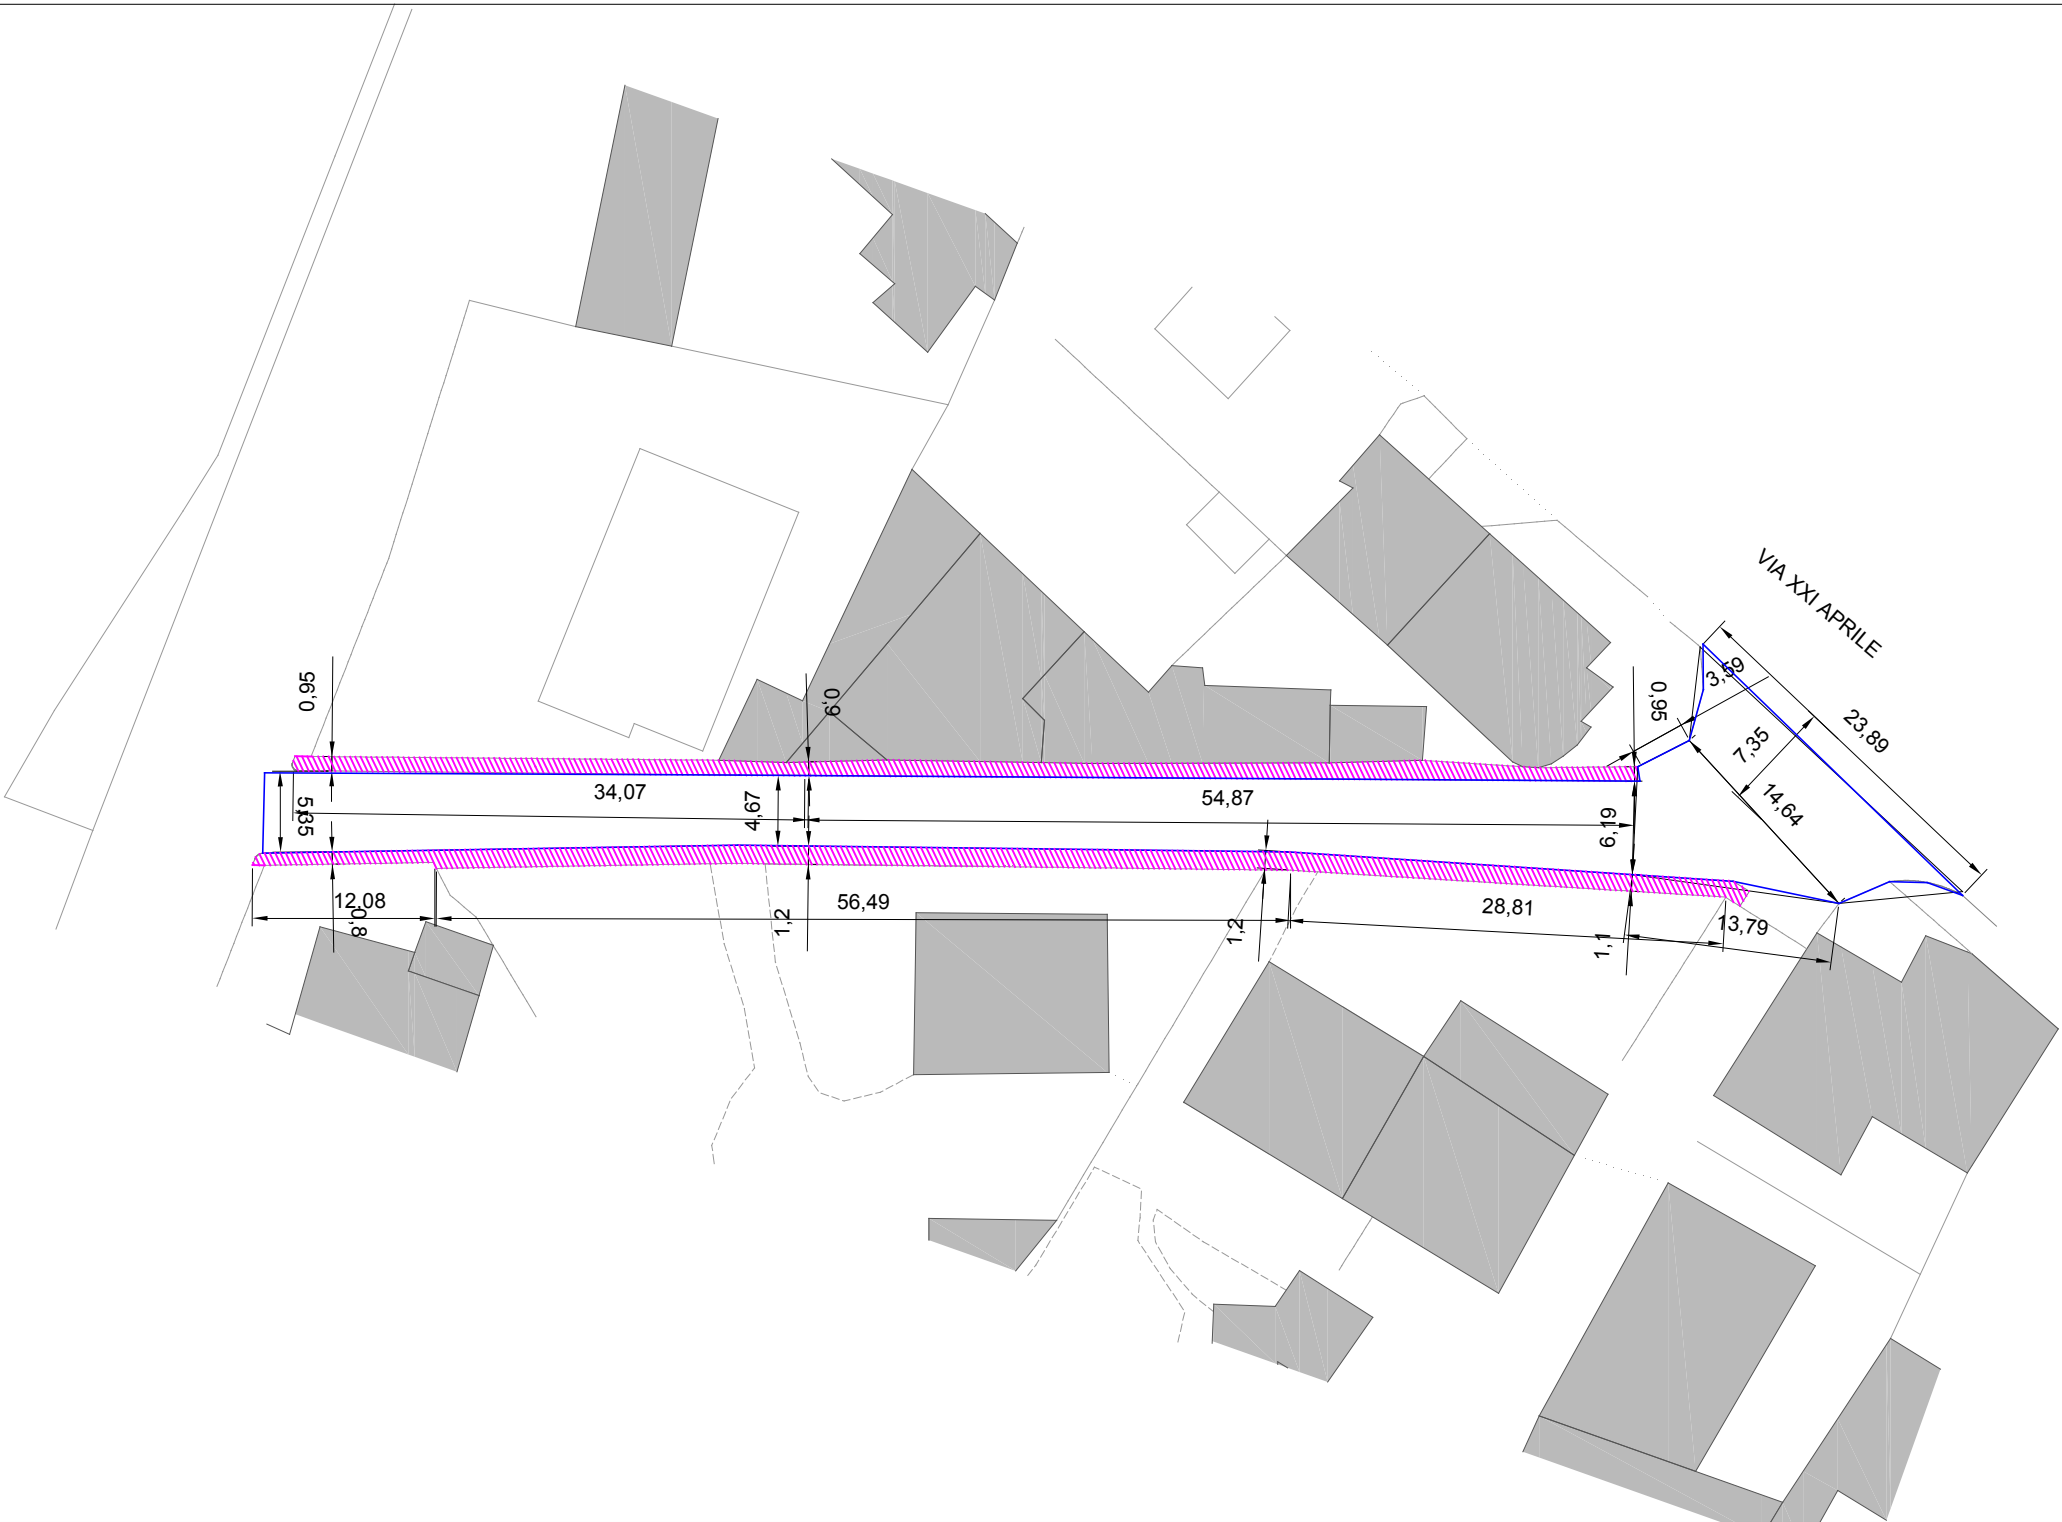




COMUNE DI PIACENZA

Servizio Infrastrutture e Lavori Pubblici  
U.O. Manutenzione e sport

OGGETTO: RIQUALIFICAZIONE STRADE E MARCIAPIEDI

Tav 11 B VIA ATLETI AZZURRI D'ITALIA

PLANIMETRIA 1:500


 Rifacimento pavimentazione marciapiedi

Ricollocamento cordoli in granito - Rif EP art.17


ORIENTAMENTO



PARTICOLARE SEZIONE DI RIFERIMENTO :  
Tav. EG03 - STATO FINALE 1

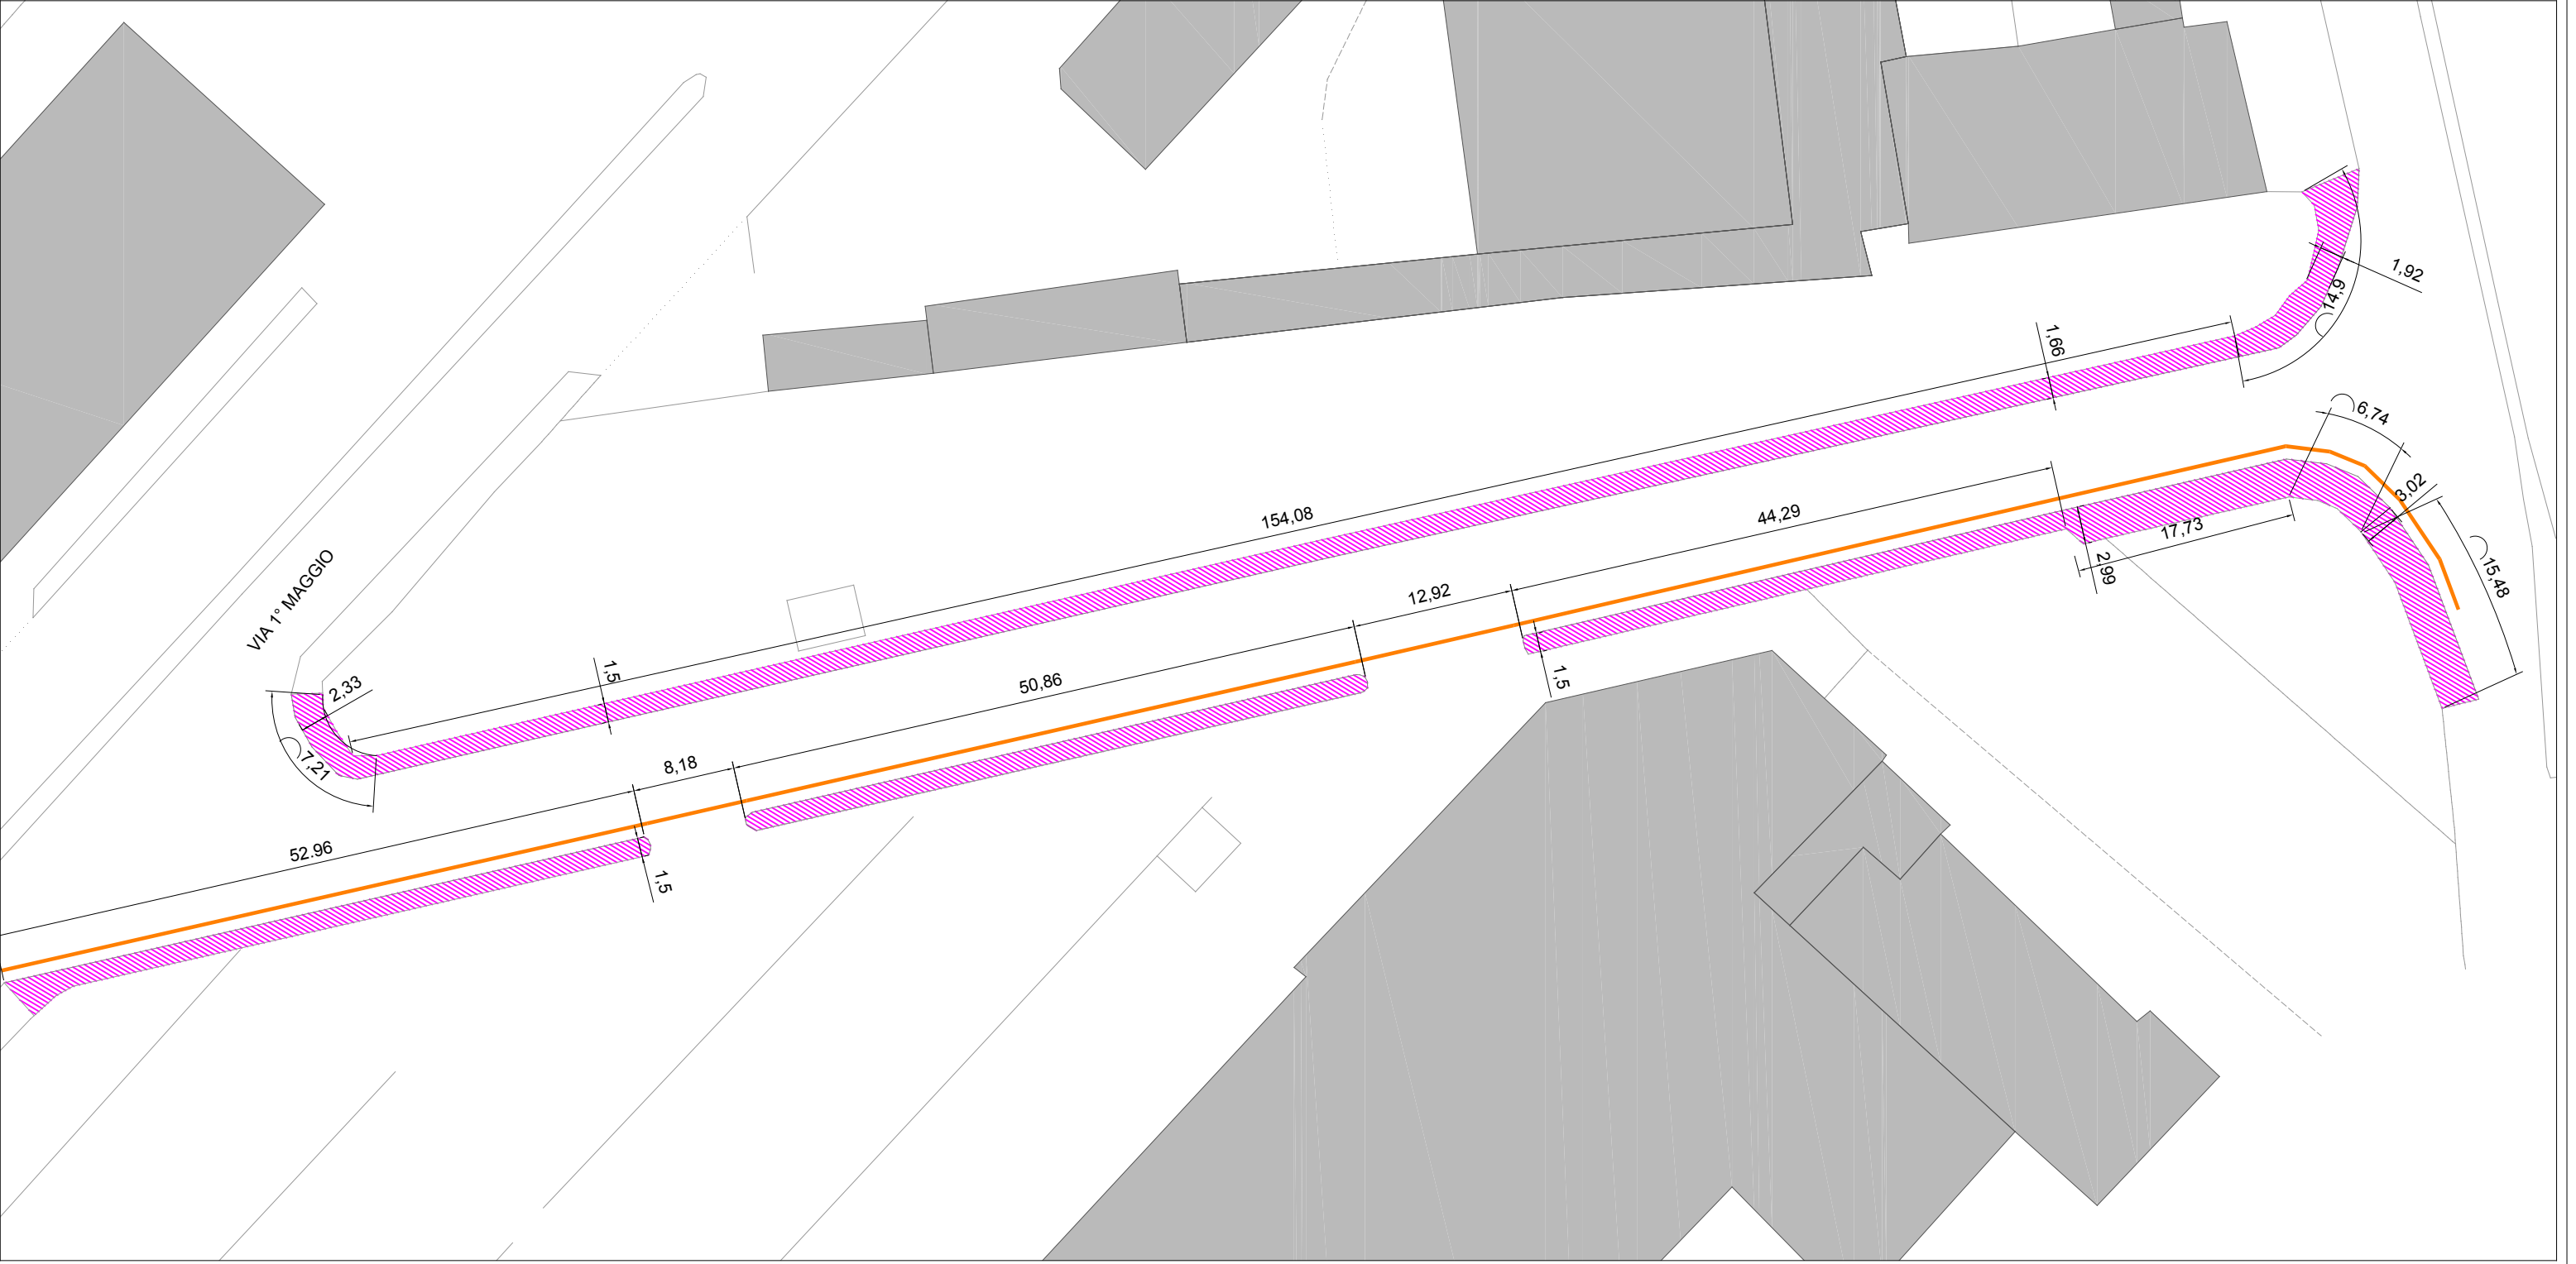






COMUNE DI PIACENZA


Servizio Infrastrutture e Lavori Pubblici  
U.O. Manutenzione e sport

OGGETTO: RIQUALIFICAZIONE STRADE E  
MARCIAPIEDI


Tav 12 B VIA CASELLA


PLANIMETRIA 1:500

 Rifacimento pavimentazione stradale

ORIENTAMENTO 

PARTICOLARE SEZIONE DI RIFERIMENTO :  
Tav. EG03 - STATO FINALE 1

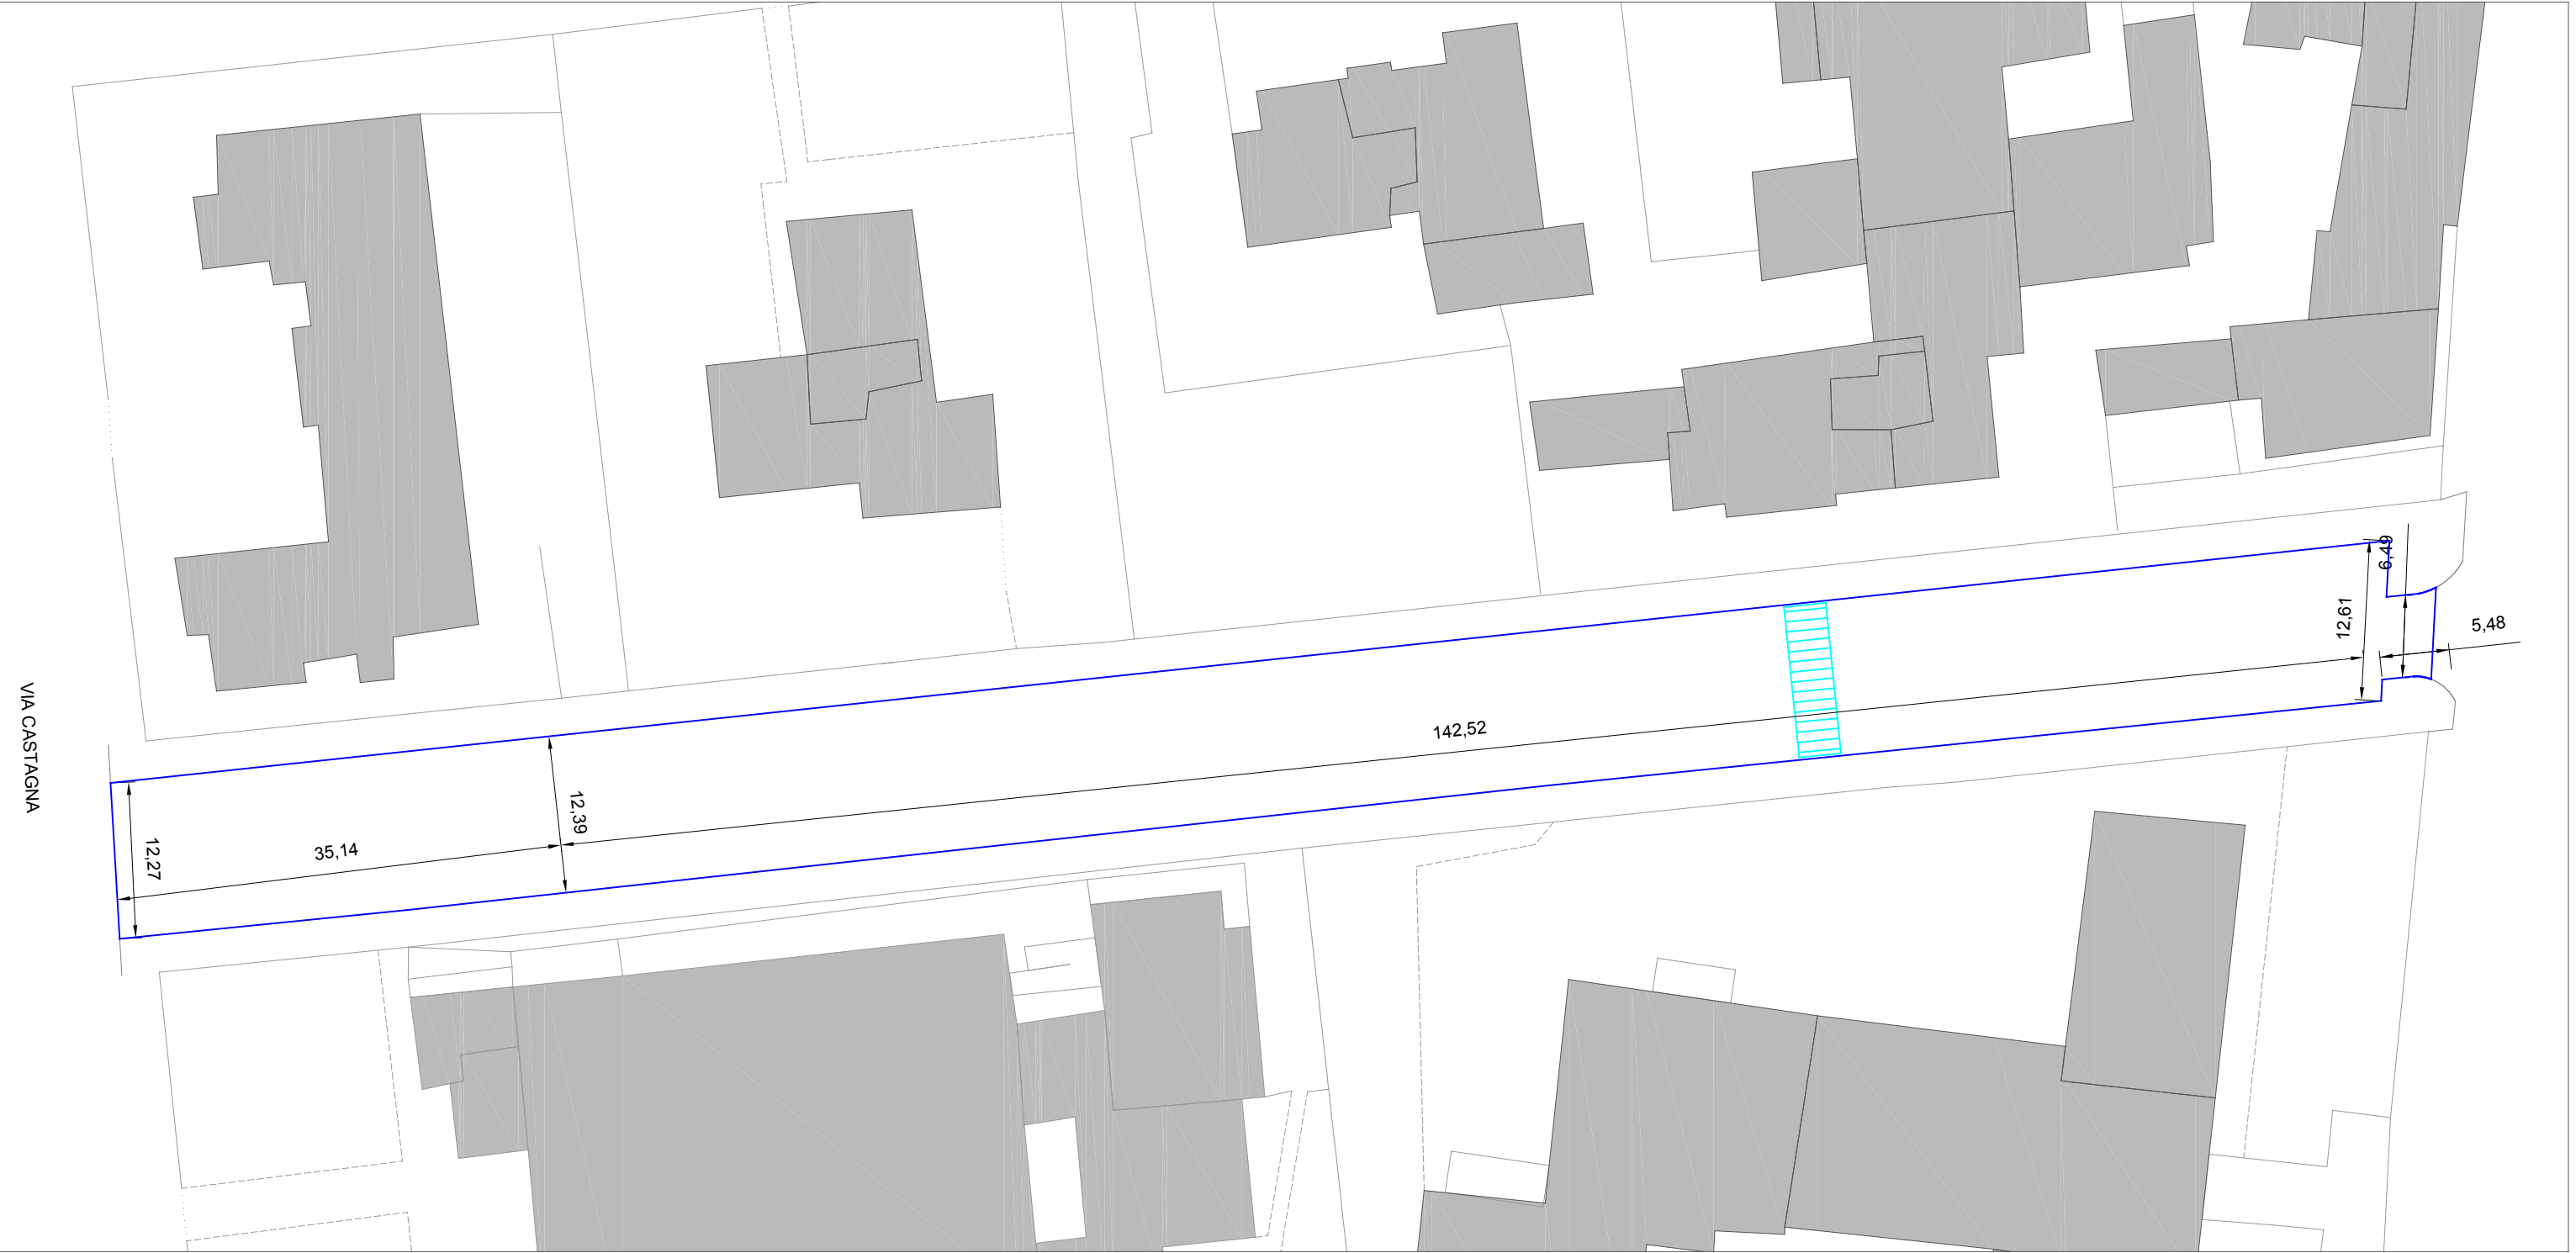





Servizio Infrastrutture e Lavori Pubblici  
U.O. Manutenzione e sport

OGGETTO: RIQUALIFICAZIONE STRADE E MARCIAPIEDI

Tav 13 B VIA ANGIUSSOLA


PLANIMETRIA 1:500

 Rifacimento pavimentazione stradale


 Rifacimento pavimentazione marciapiedi

F.p.o. di cordoli in cemento- RIF. EP art.15

ORIENTAMENTO



PARTICOLARE SEZIONE DI RIFERIMENTO :  
Tav. EG03 - STATO FINALE 1

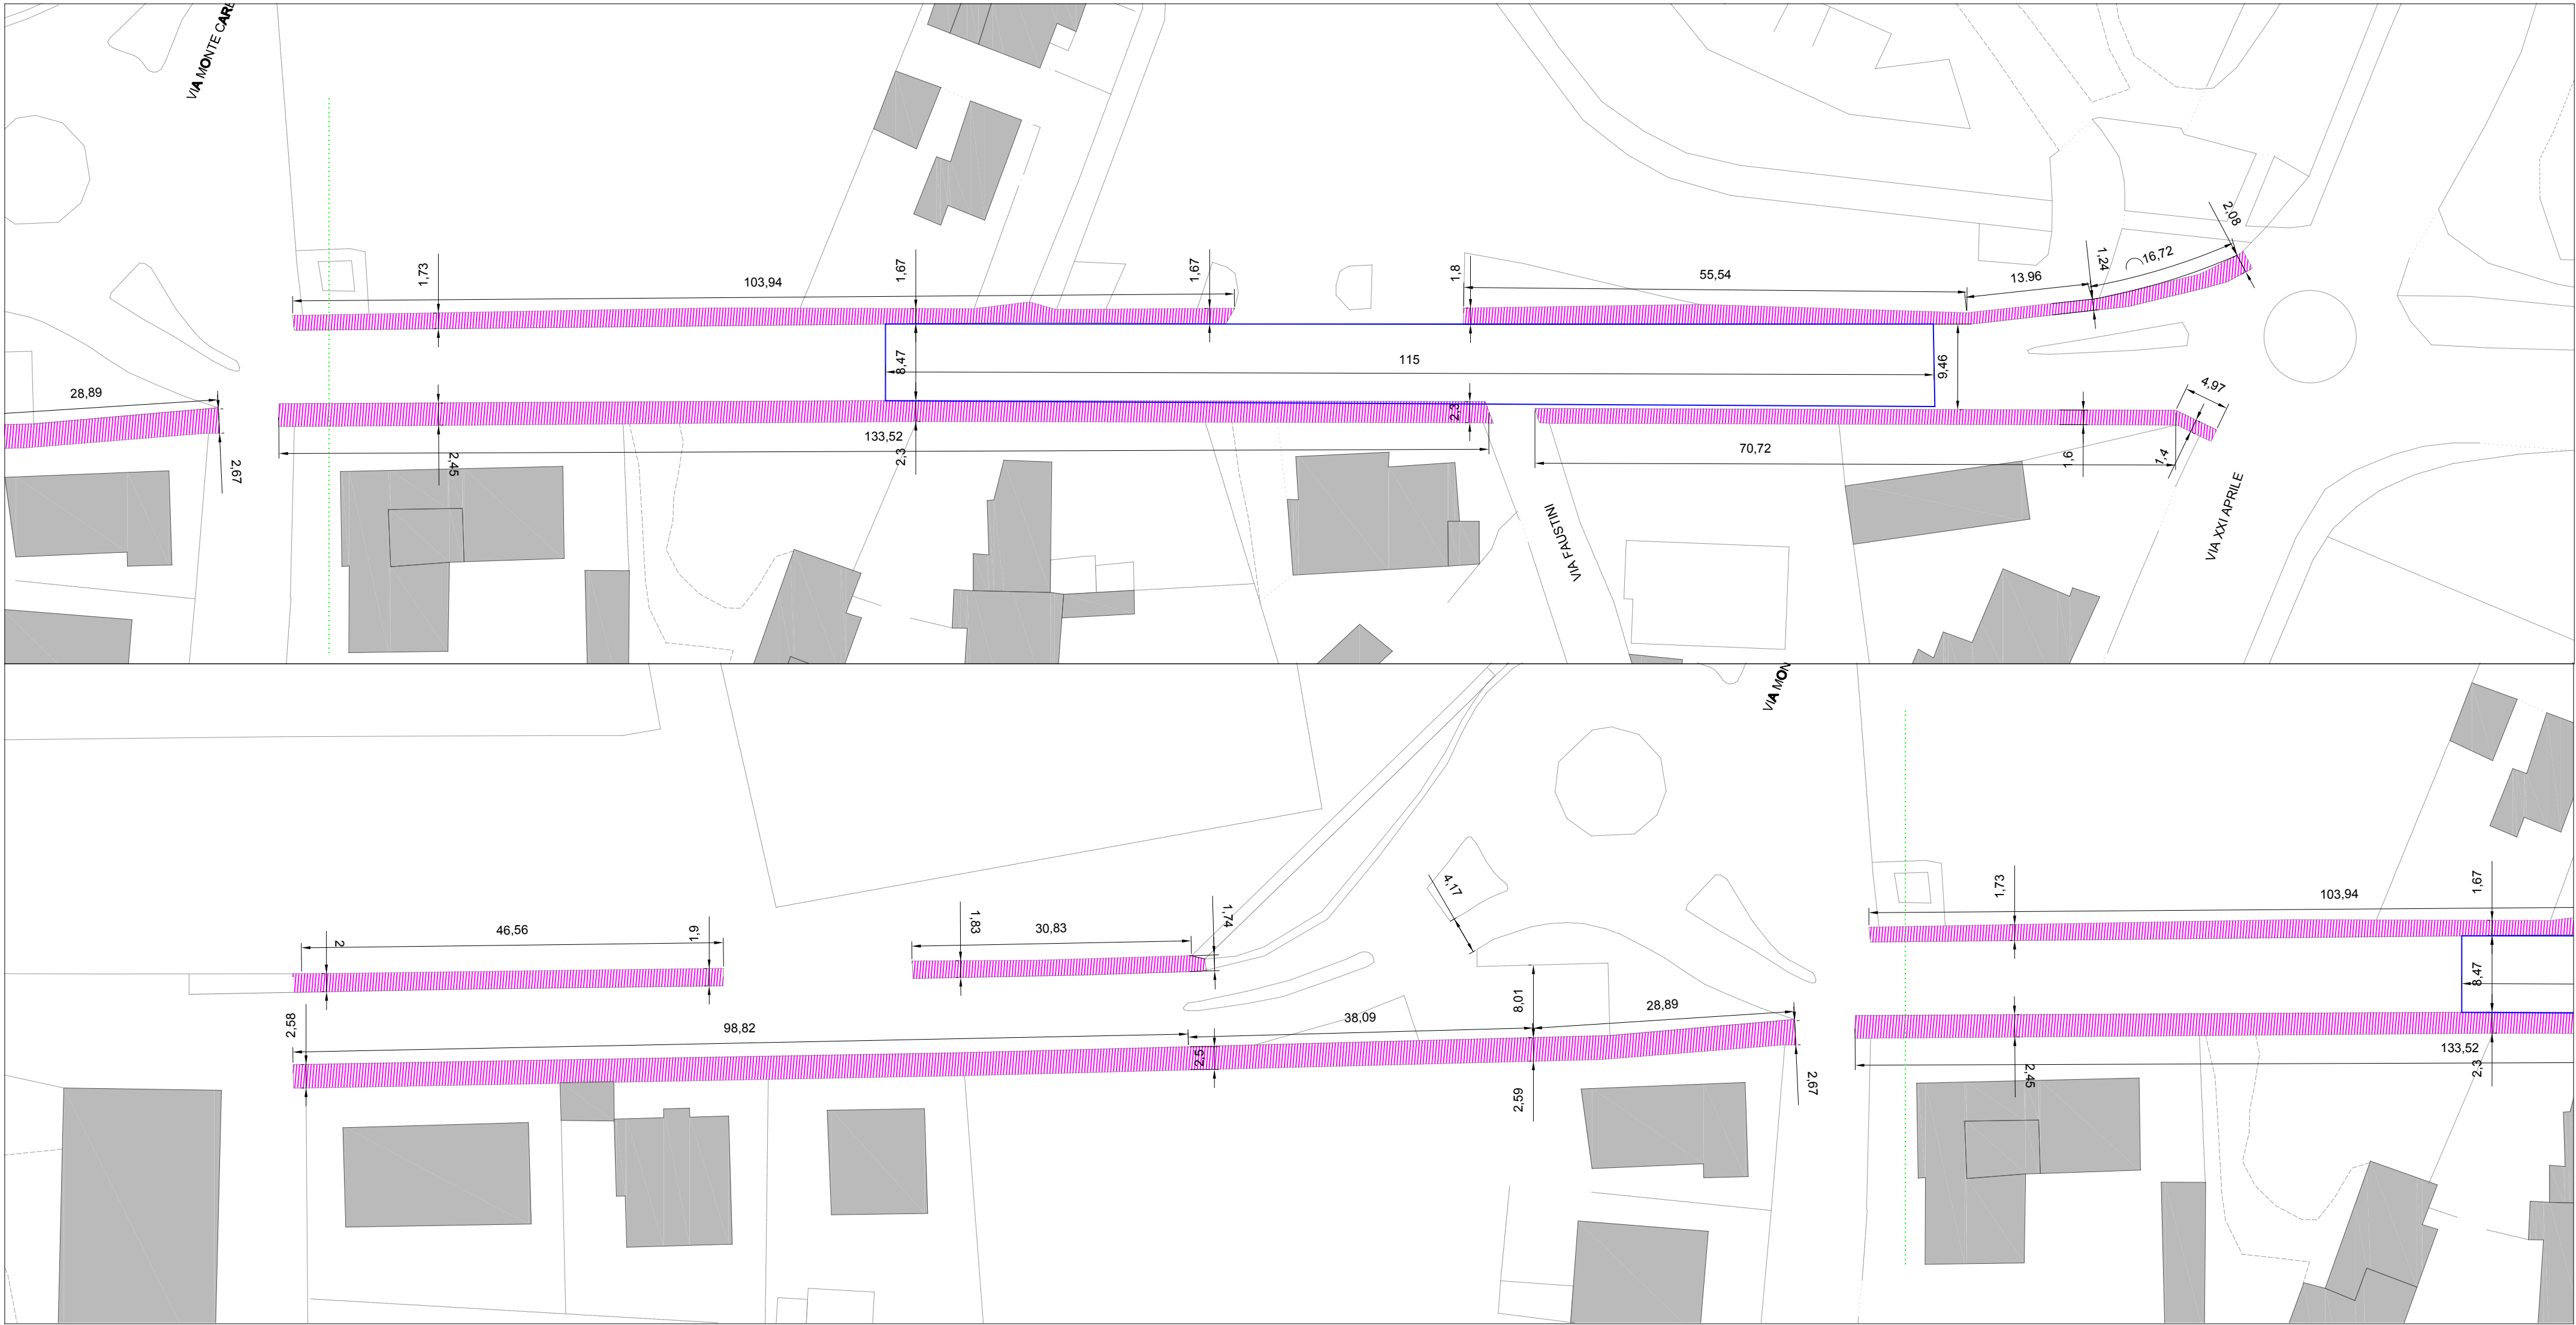



COMUNE DI PIACENZA

Servizio Infrastrutture e Lavori Pubblici  
U.O. Manutenzione e sport

OGGETTO: RIQUALIFICAZIONE STRADE E  
MARCIAPIEDI

Tav 14 B VIA BOSI

PLANIMETRIA 1:500



Rifacimento pavimentazione stradale



Rifacimento pavimentazione marciapiedi

Ricollocamento cordoli in granito - Rif EP art.17

ORIENTAMENTO



PARTICOLARE SEZIONE DI RIFERIMENTO :  
Tav. EG03 - STATO FINALE 1








Servizio Infrastrutture e Lavori Pubblici  
U.O. Manutenzione e sport

OGGETTO: RIQUALIFICAZIONE STRADE E MARCIAPIEDI

Tav 15 B VIA PUCCINI

PLANIMETRIA 1:500

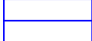
 Rifacimento pavimentazione stradale

 Rifacimento pavimentazione marciapiedi


F.p.o. cordoli in calcestruzzo - Rif EP art.15

PARTICOLARE SEZIONE DI RIFERIMENTO :  
Tav. EG03 - STATO FINALE 1

ORIENTAMENTO : 

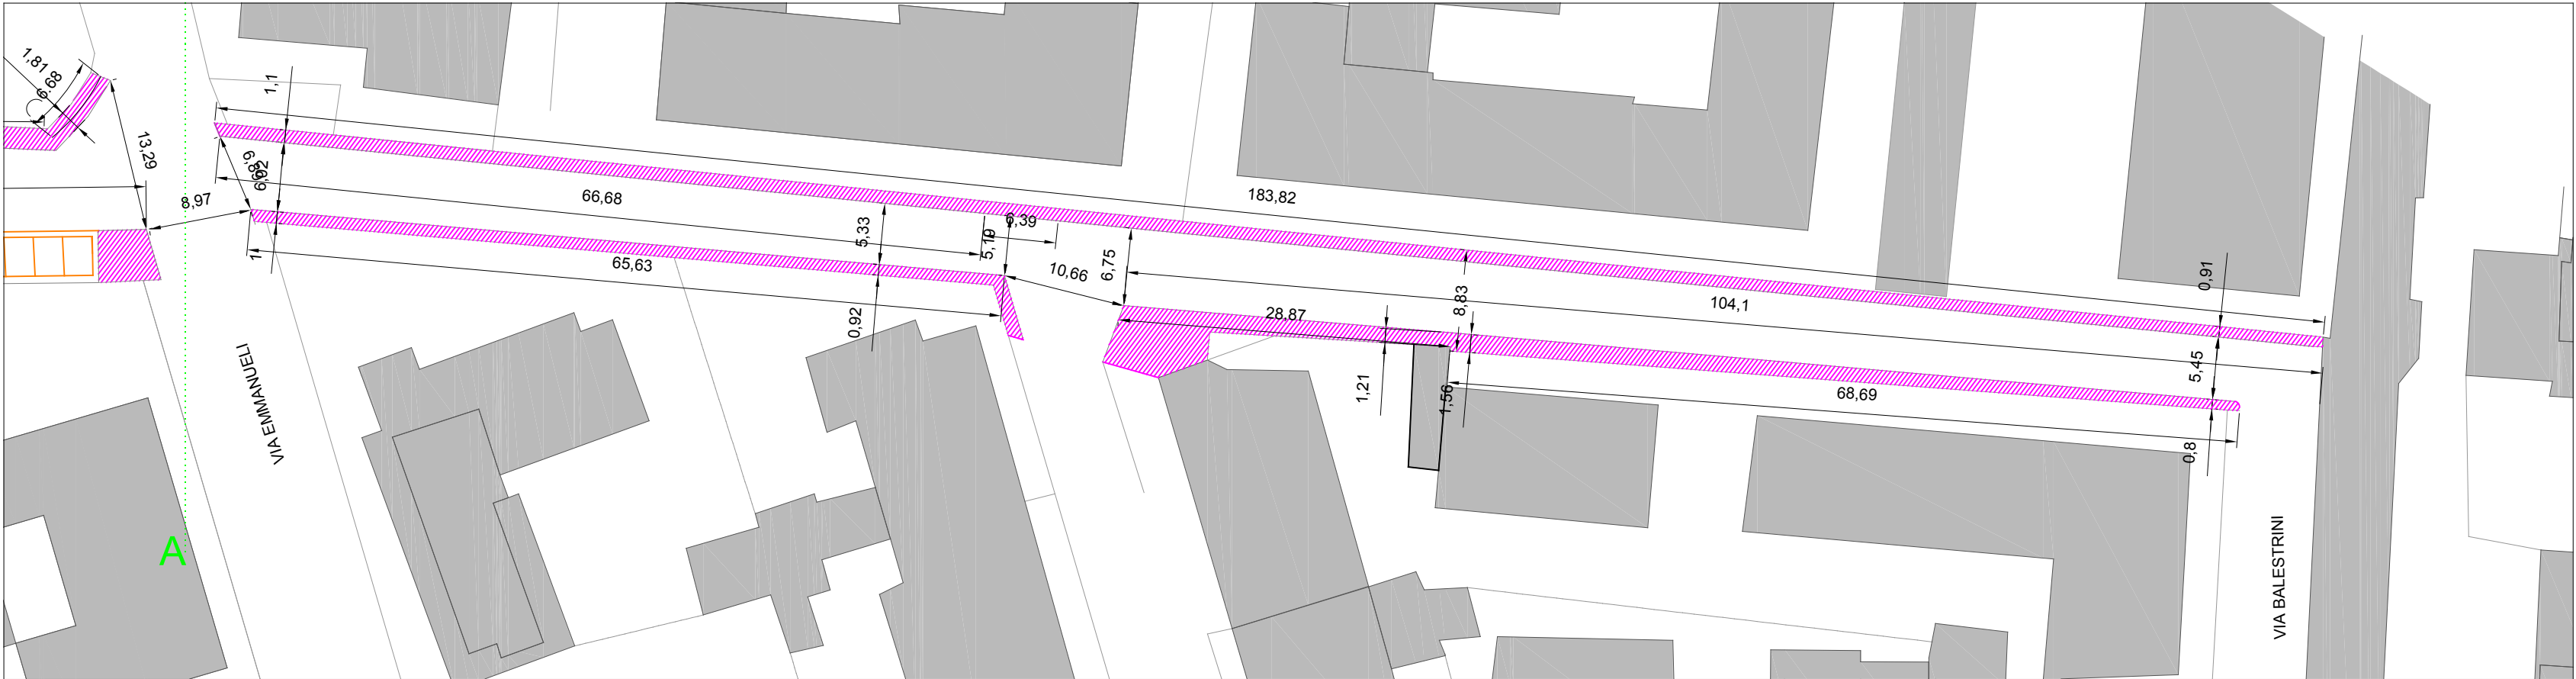



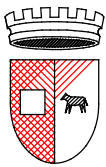


Servizio Infrastrutture e Lavori Pubblici  
U.O. Manutenzione e sport


OGGETTO: RIQUALIFICAZIONE STRADE E MARCIAPIEDI

Tav 16 B VIA CRISTALLI  
Tav 26 VIA BALESTRINI

COMUNE DI PIACENZA


PLANIMETRIA 1:500

 Rifacimento pavimentazione stradale

 Rifacimento pavimentazione marciapiedi


F.p.o. cordoli in calcestruzzo - Rif EP art.15

ORIENTAMENTO



PARTICOLARE SEZIONE DI RIFERIMENTO :  
Tav. EG03 - STATO FINALE 1



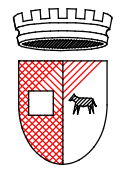


COMUNE DI PIACENZA


Servizio Infrastrutture e Lavori Pubblici  
U.O. Manutenzione e sport

OGGETTO: RIQUALIFICAZIONE STRADE E MARCIAPIEDI


Tav 17 B VIA BOZZINI

PLANIMETRIA 1:500



 Rifacimento pavimentazione stradale

 Rifacimento pavimentazione marciapiedi

F.p.o. di cordoli in calcestruzzo-  
Rif EP art.15

ORIENTAMENTO 


PARTICOLARE SEZIONE DI RIFERIMENTO :  
Tav. EG03 - STATO FINALE I

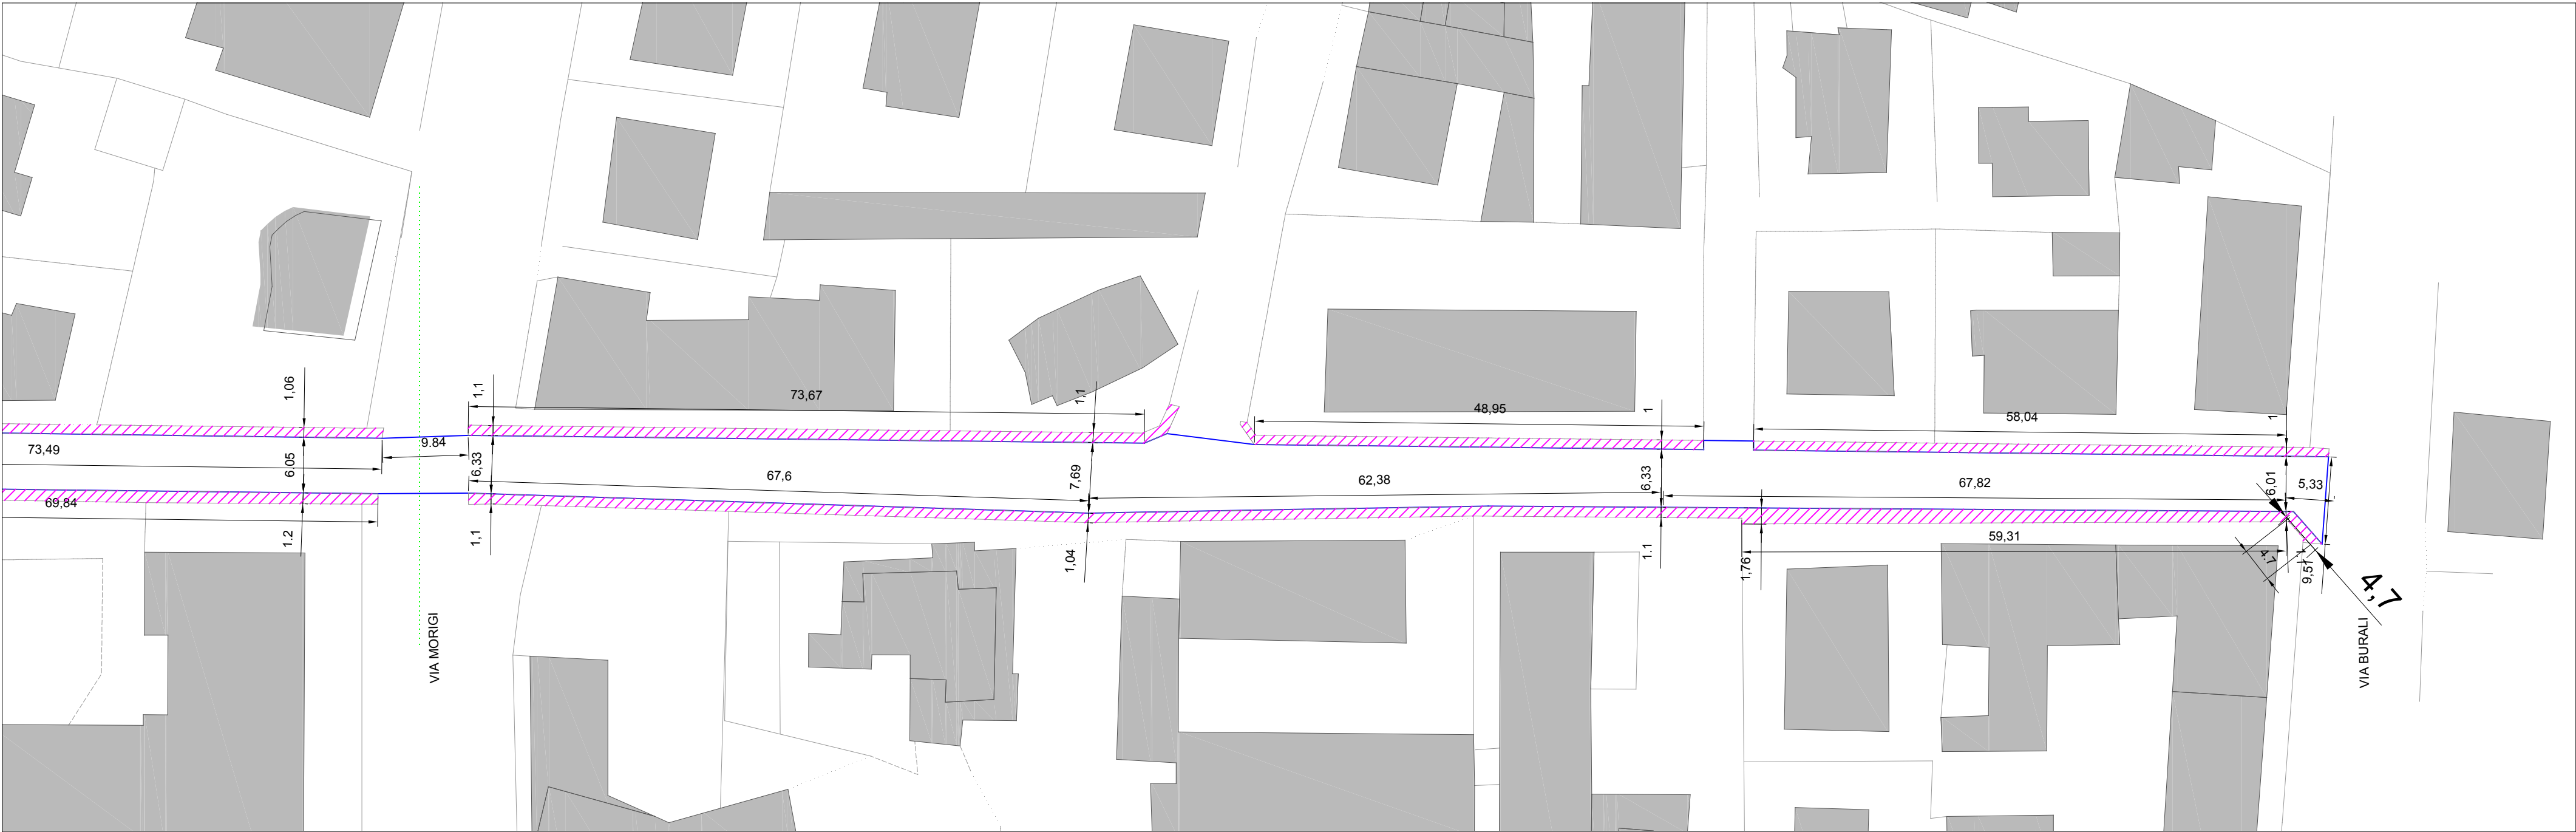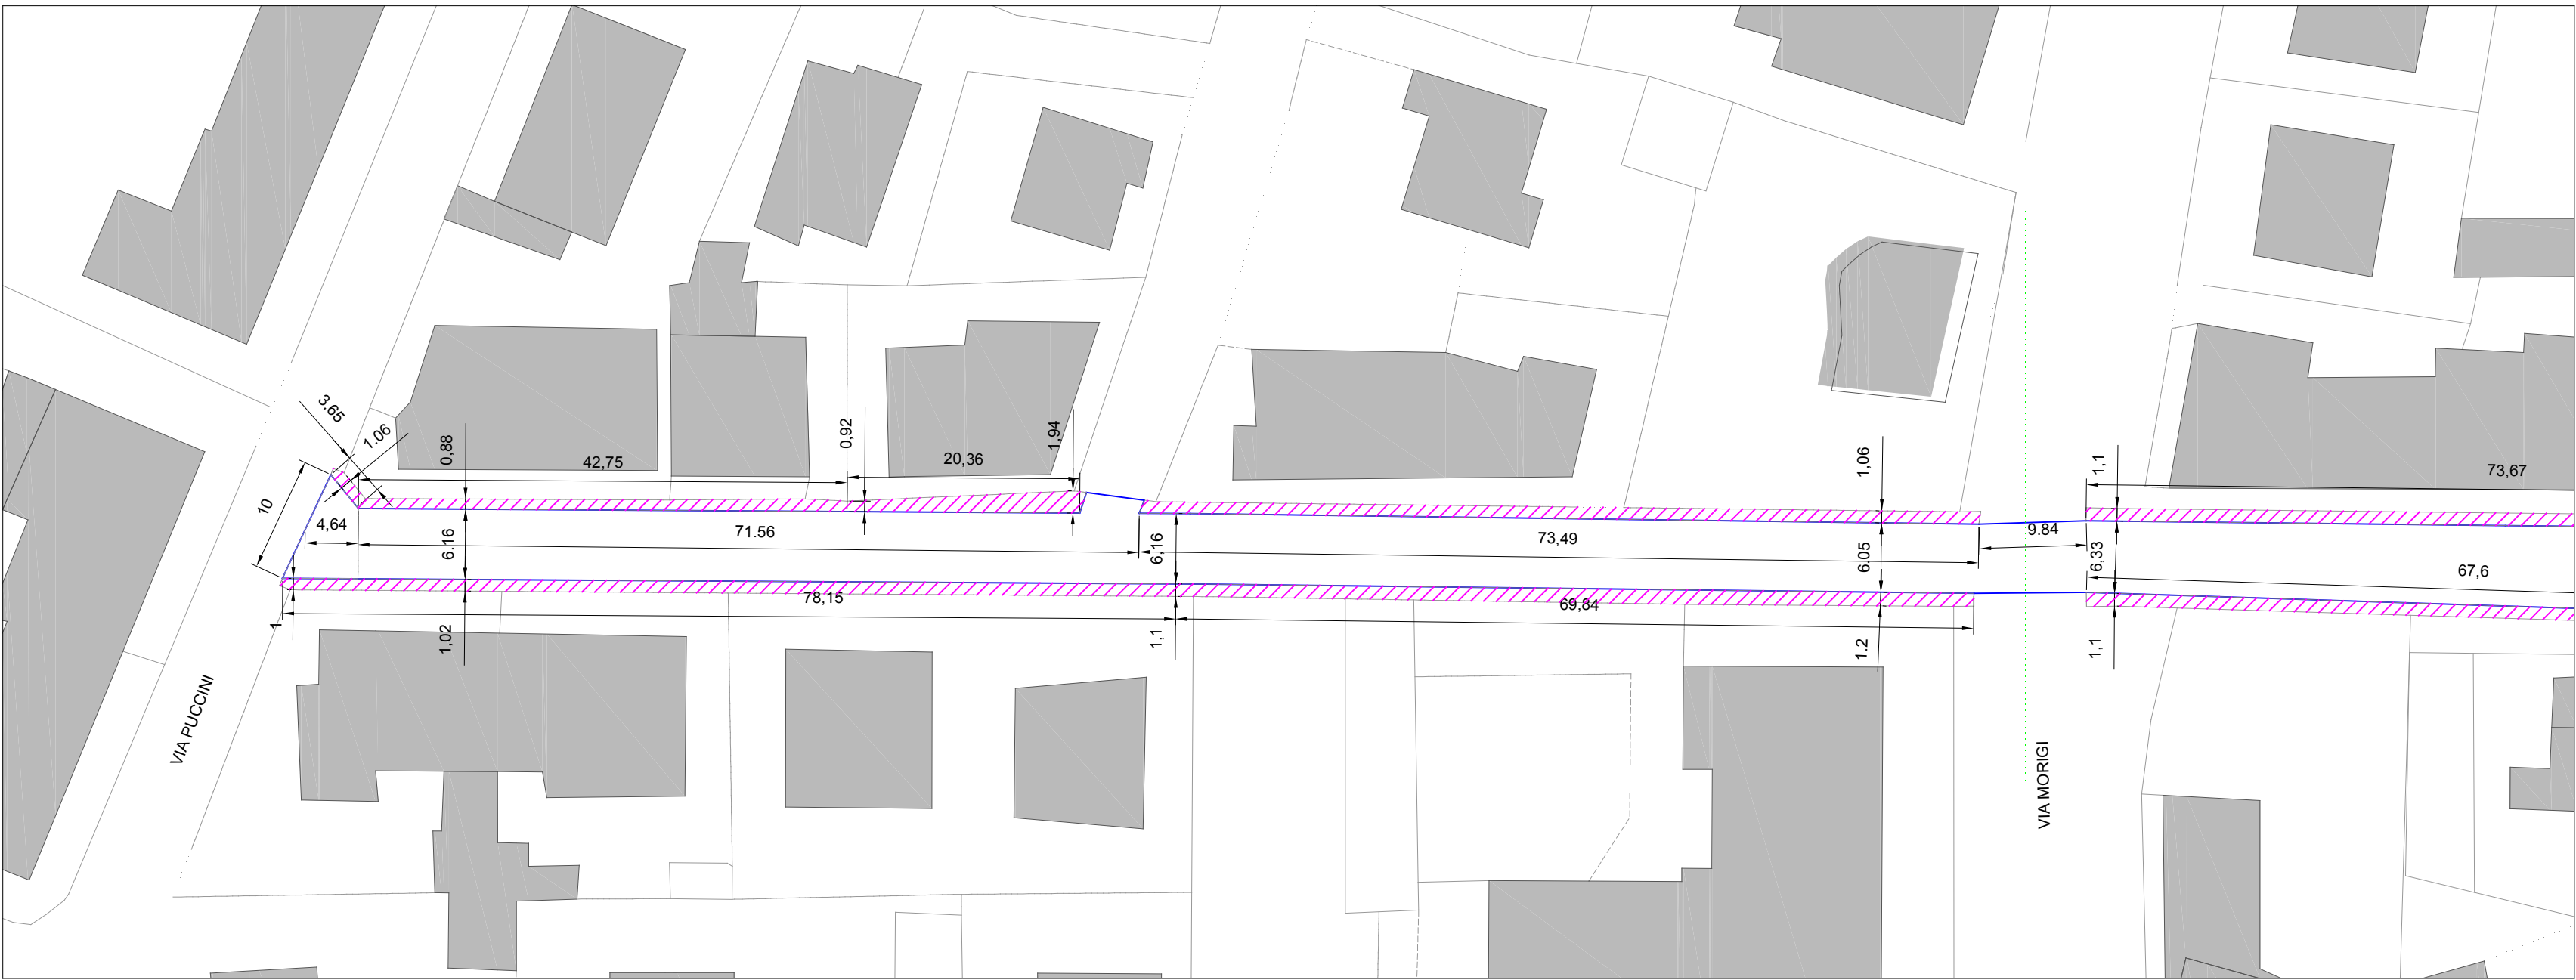



**Tav 18 B VIA CILEA**  
**Tav 19 B VIA ZANDONAI**  
**Tav 23 B VIA PEROSI**



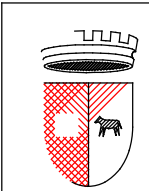


Servizio Infrastrutture e Lavori Pubblici  
U.O. Manutenzione e sport


OGGETTO: RIQUALIFICAZIONE STRADE E MARCIAPIEDI

Tav 20 B VIA ZANELLA  
Tav 27 B VIA MASCAGNI  
Tav 28 B VIA TOSCANINI

PLANIMETRIA 1:500


 Rifacimento pavimentazione marciapiedi

F.p.o. di cordoli in calcestruzzo - Rif EP art.15

ORIENTAMENTO 





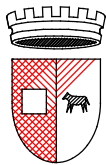


COMUNE DI PIACENZA


Servizio Infrastrutture e Lavori Pubblici  
U.O. Manutenzione e sport

OGGETTO: RIQUALIFICAZIONE STRADE E MARCIAPIEDI

Tav 21 B VIA CASTAGNA

PLANIMETRIA 1:500

 Rifacimento pavimentazione stradale

 Rifacimento pavimentazione marciapiedi


Ricollocamento cordoli in granito -  
Rif EP art.17

ORIENTAMENTO



PARTICOLARE SEZIONE DI RIFERIMENTO :  
Tav. EG03 - STATO FINALE 1



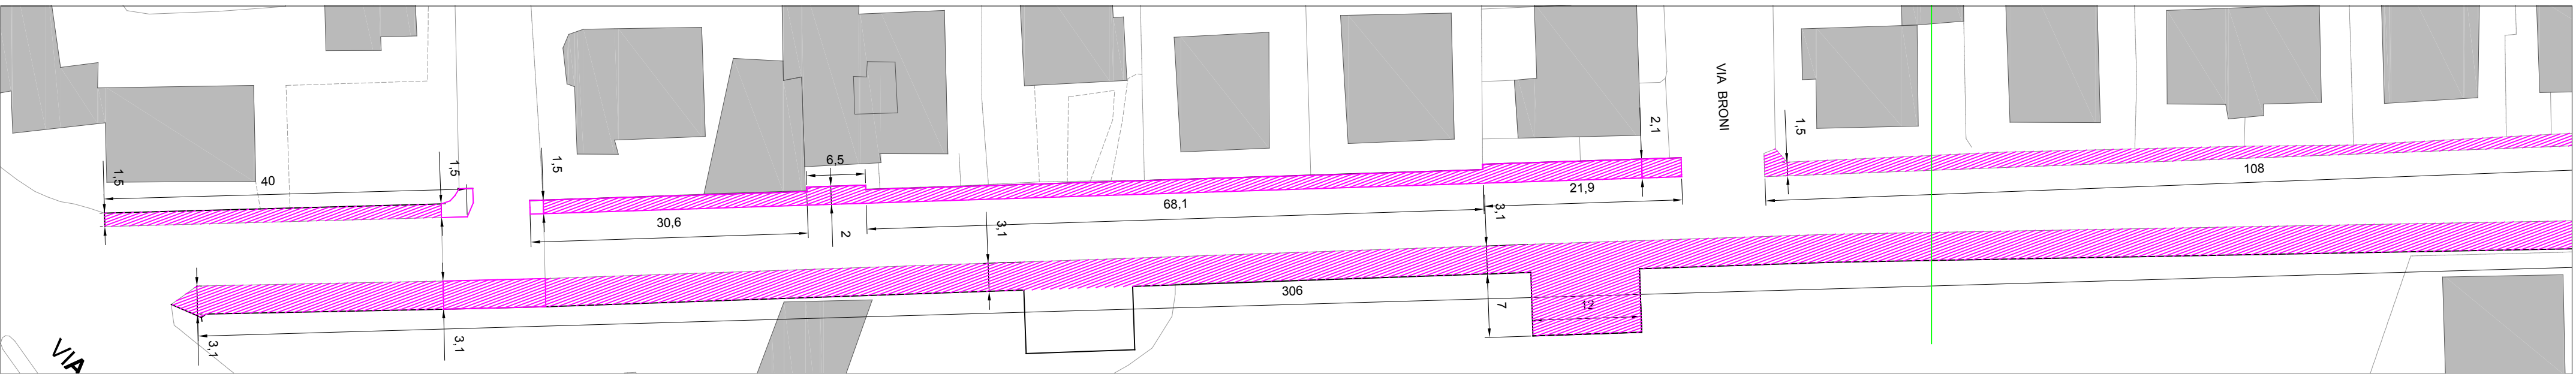



COMUNE DI PIACENZA

Servizio Infrastrutture e Lavori Pubblici  
U.O. Manutenzione e sport

OGGETTO: RIQUALIFICAZIONE STRADE E MARCIAPIEDI

Tav 24 B VIA VIA ARRIGONI  
Tav 25 B VIA BURALI

PLANIMETRIA 1:500




Rifacimento pavimentazione marciapiedi


F.p.o. di cordoli in calcestruzzo-  
Rif EP art.15 - VIA ARRIGONI  
Ricollocamento di cordoli in granito-  
Rif EP art.17 - VIA BURALI

PARTICOLARE SEZIONE DI RIFERIMENTO :  
Tav. EG03 - STATO FINALE I

ORIENTAMENTO

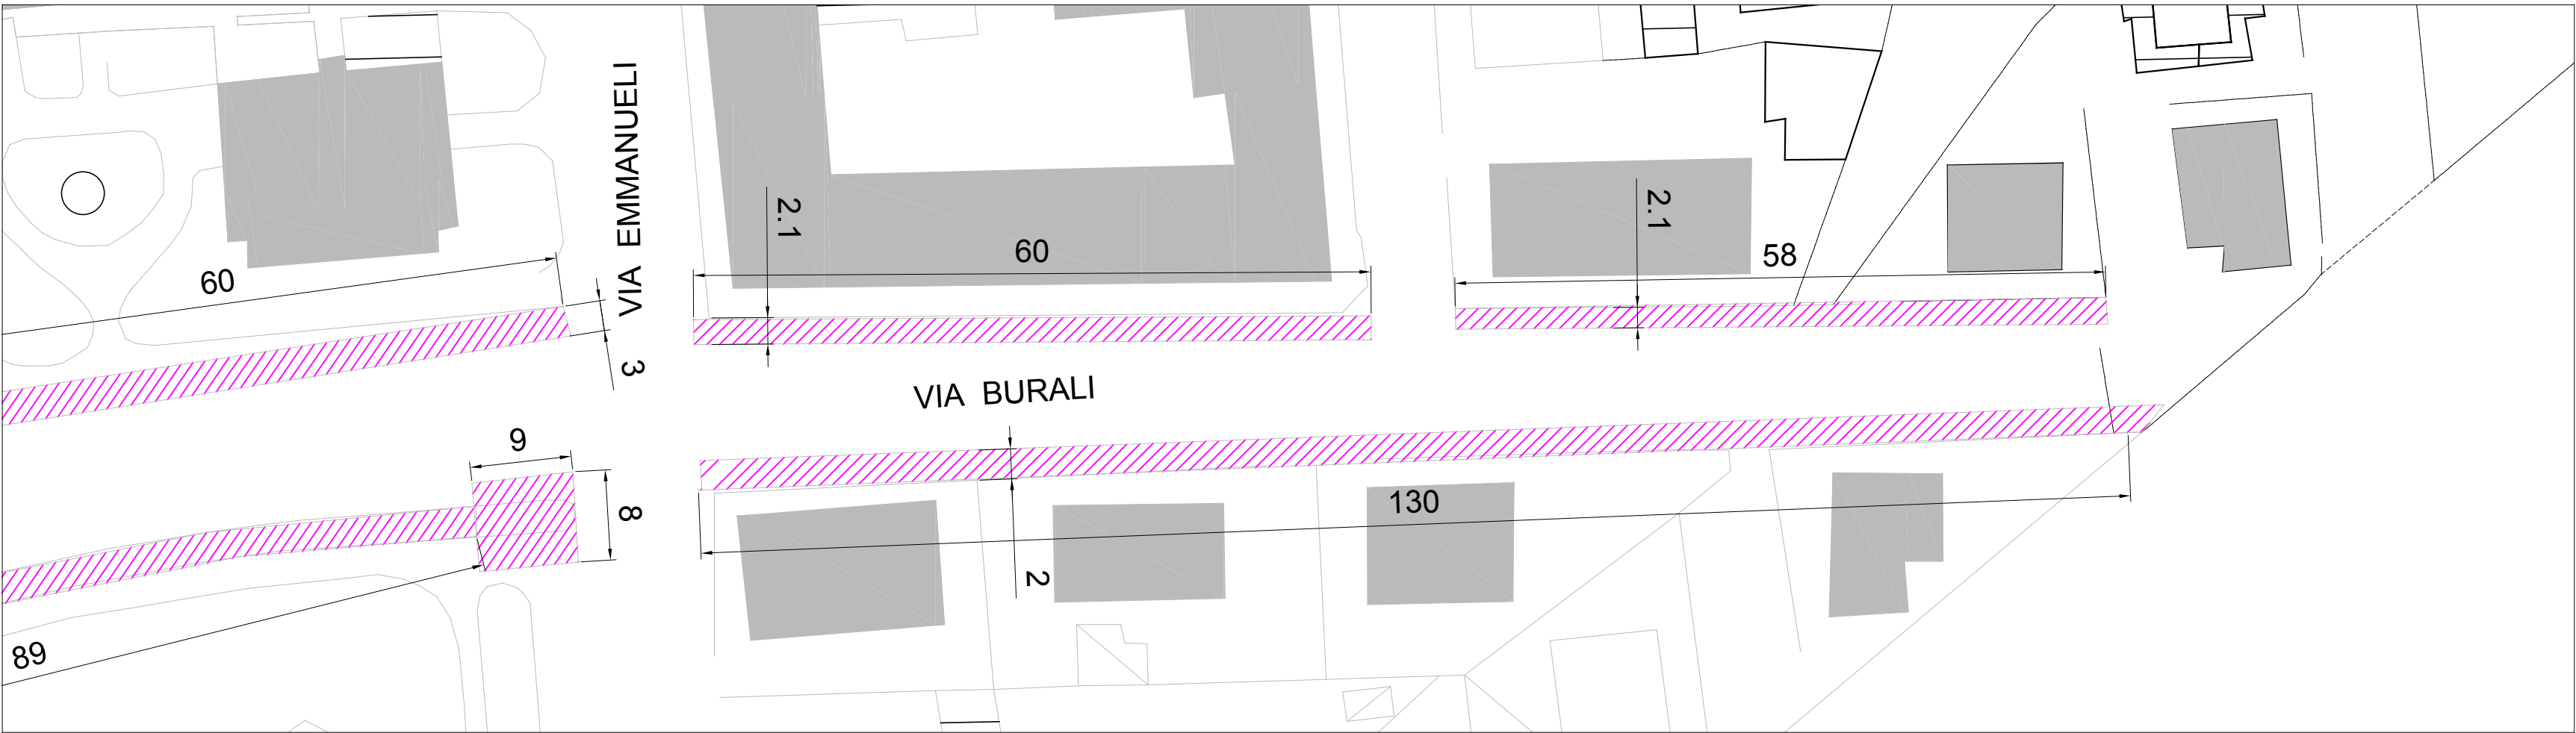



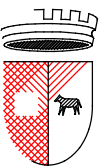


Servizio Infrastrutture e Lavori Pubblici  
U.O. Manutenzione e sport

OGGETTO: RIQUALIFICAZIONE STRADE E  
MARCIAPIEDI

COMUNE DI PIACENZA


Tav 29 B VIA PONCHIELLI

PLANIMETRIA 1:500

 Rifacimento pavimentazione marciapiedi


F.p.o. di cordoli in calcestruzzo -  
Rif EP art.15

ORIENTAMENTO

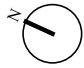





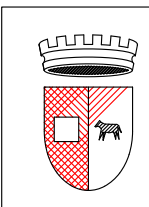


Servizio Infrastrutture e Lavori Pubblici  
U.O. Manutenzione e sport

OGGETTO: RIQUALIFICAZIONE STRADE E MARCIAPIEDI


Tav 8 B VIA GREGORIO X

PLANIMETRIA 1:500


 Rifacimento pavimentazione marciapiedi

F.p.o. cordoli in calcestruzzo -  
Rif EP art.15

ORIENTAMENTO







COMUNE DI PIACENZA

Servizio Infrastrutture e Lavori Pubblici  
U.O. Manutenzione e sport

OGGETTO: RIQUALIFICAZIONE STRADE E MARCIAPIEDI

Tav 31 B VIA BOTTINI

PLANIMETRIA 1:500

 Rifacimento pavimentazione stradale


 Rifacimento pavimentazione marciapiedi

F.p.o. di cordoli in calcestruzzo -  
Rif EP art.15


ORIENTAMENTO



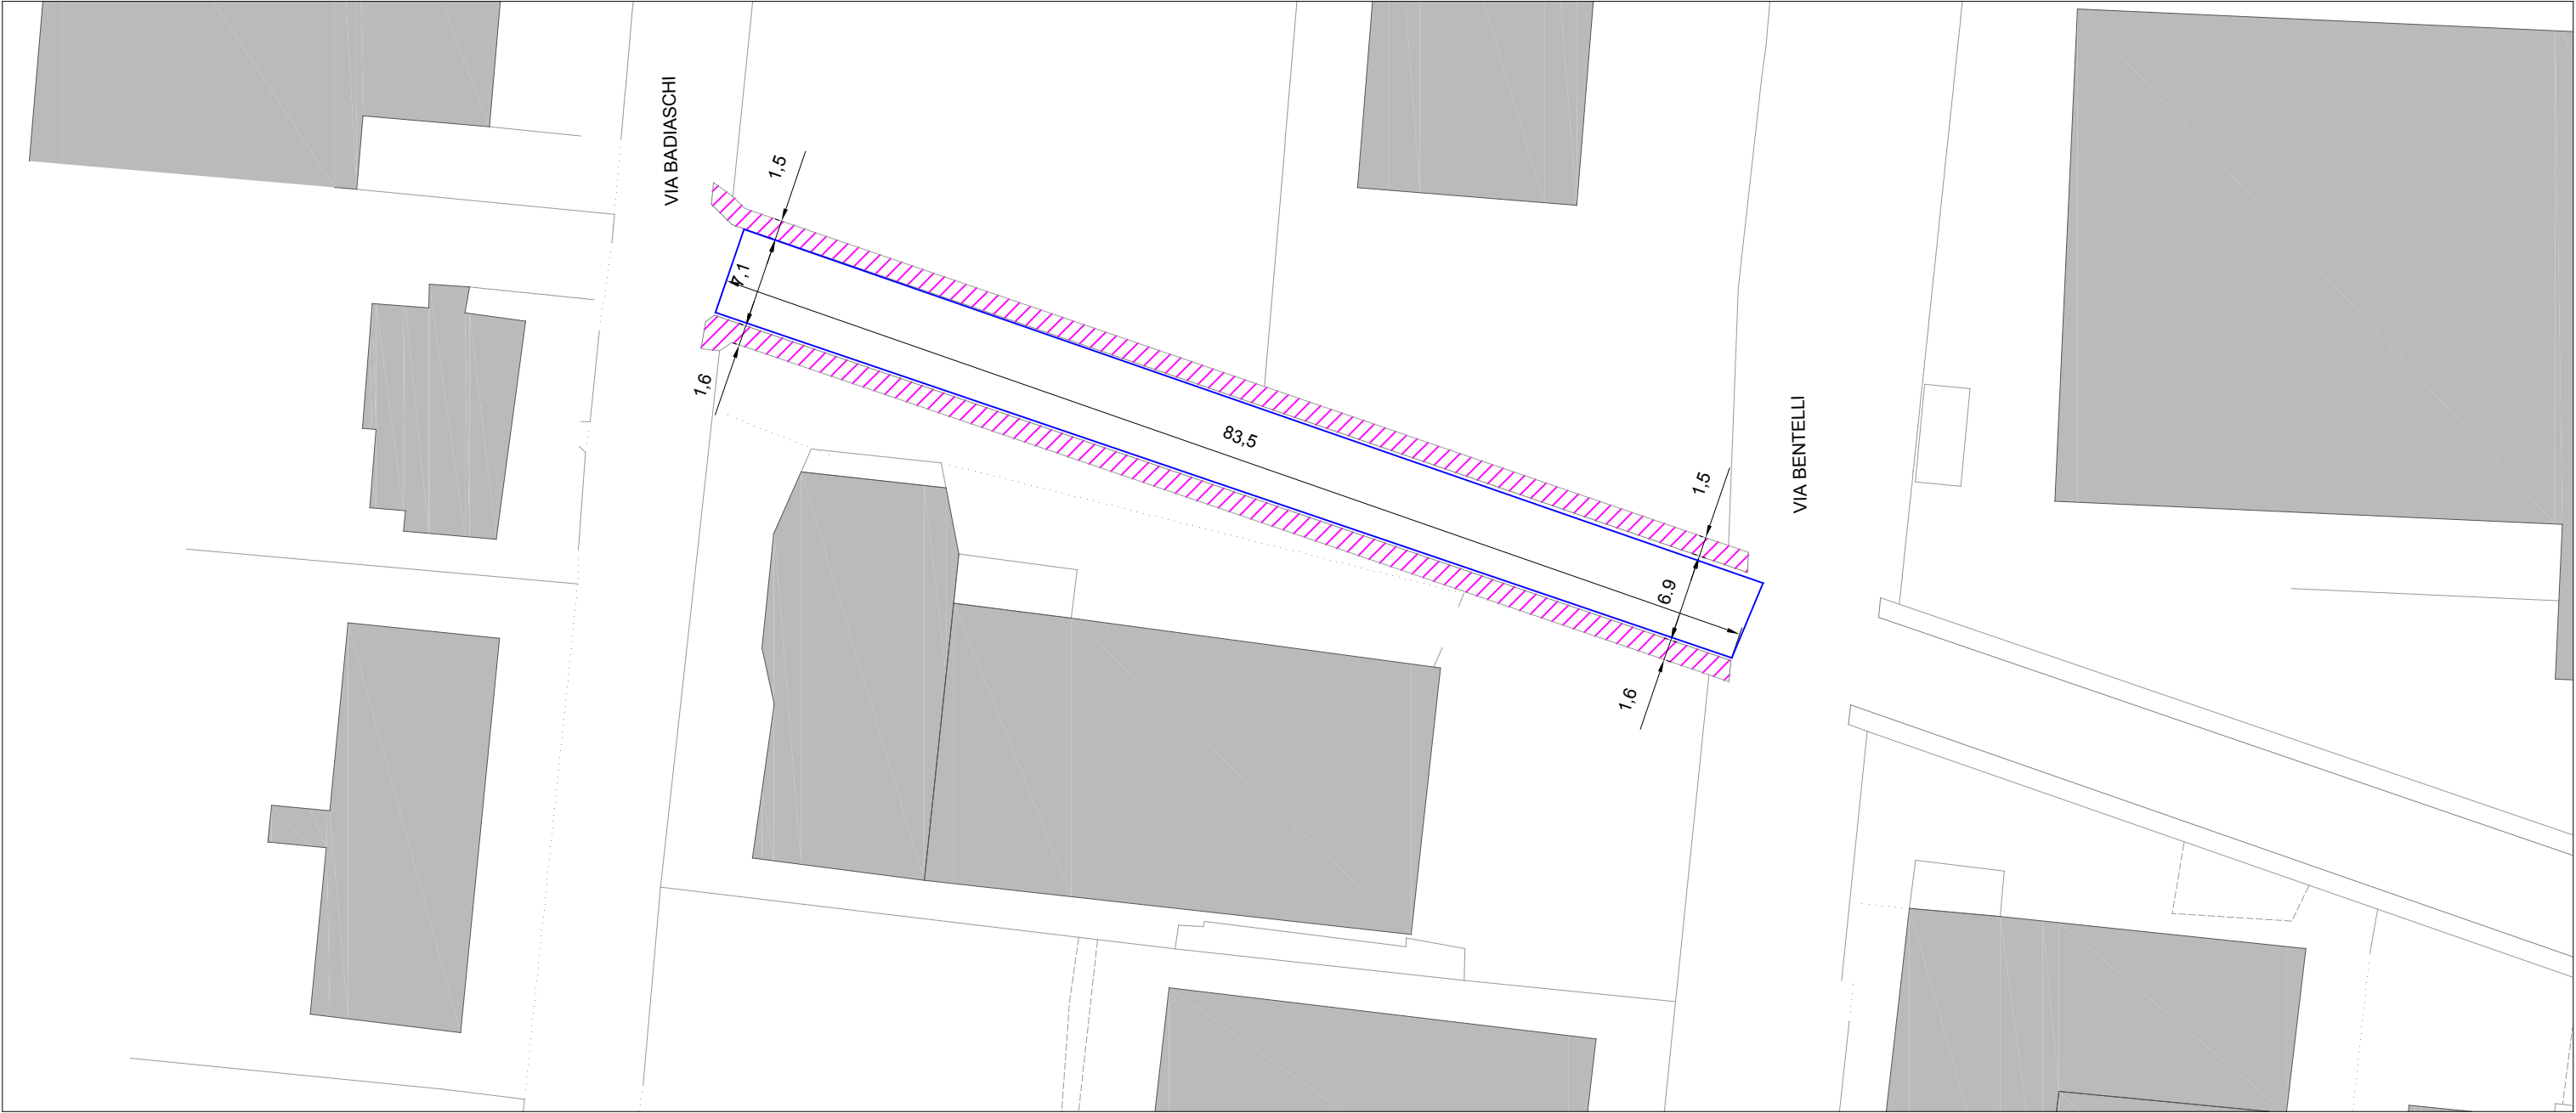

PARTICOLARE SEZIONE DI RIFERIMENTO :  
Tav. EG03 - STATO FINALE 1



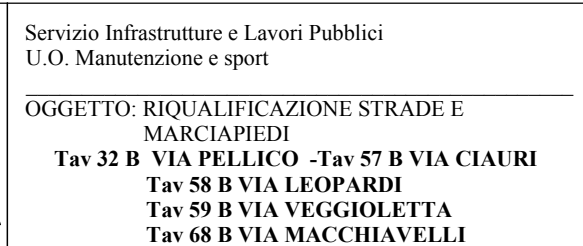






	Rifacimento pavimentazione stradale
	Rifacimento pavimentazione marciapiedi
Ricollocamento cordoli in granito - Rif EP art.17	
F.p.o. cordoli in calcestruzzo - Rif EP art. 15	

## ORIENTAMENTO



## ORIENTAMENTO

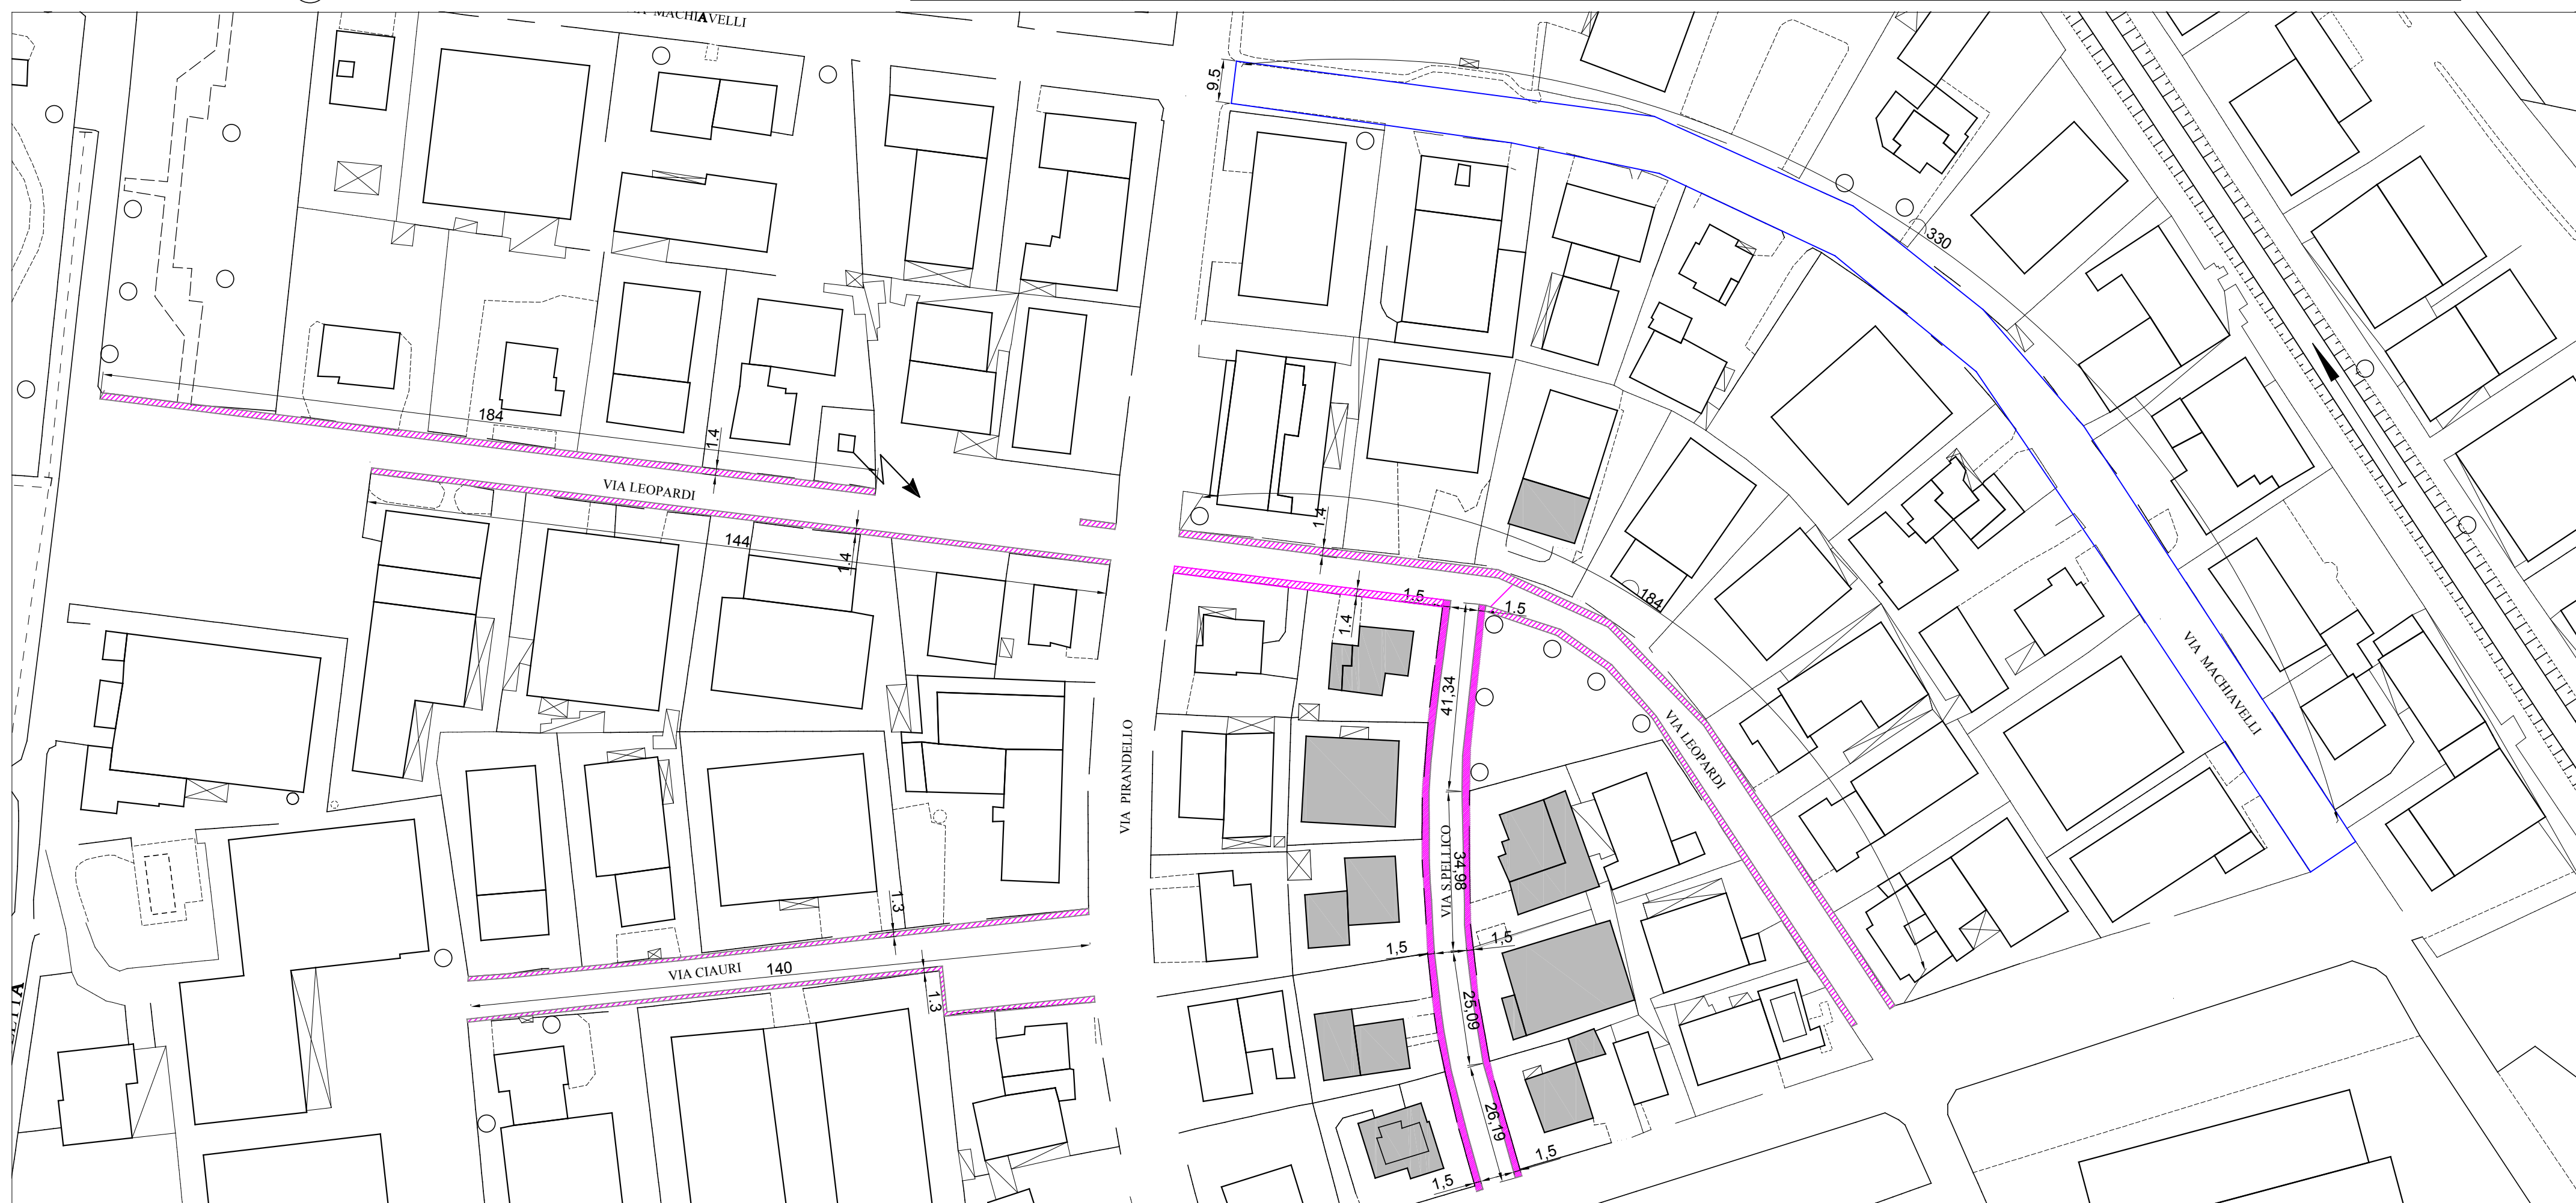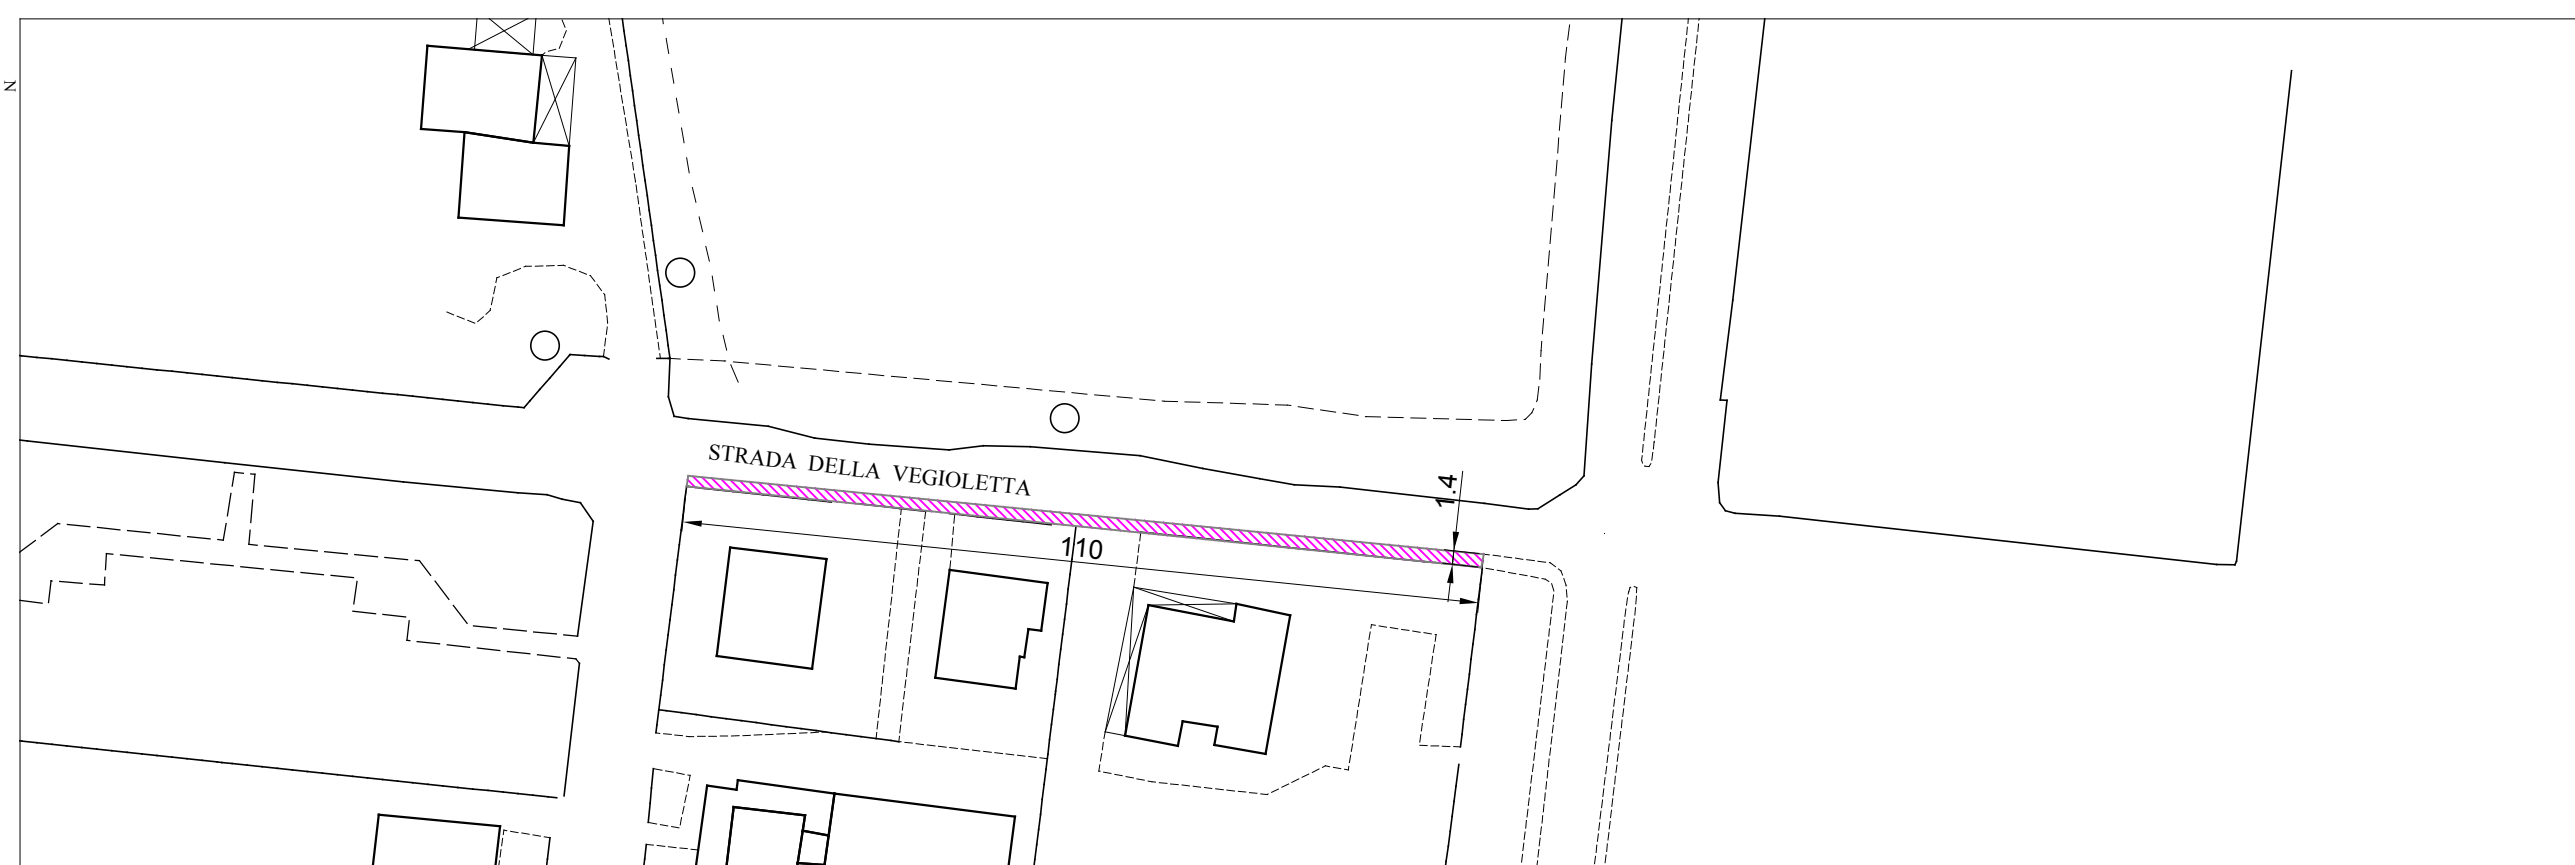




COMUNE DI PIACENZA

Servizio Infrastrutture e Lavori Pubblici  
U.O. Manutenzione e sport

OGGETTO: RIQUALIFICAZIONE STRADE E MARCIAPIEDI


Tav 33 B VIA NICOLODI


PLANIMETRIA 1:500

 Rifacimento pavimentazione marciapiedi

Ricollocamento cordoli in granito - Rif EP art.17

ORIENTAMENTO



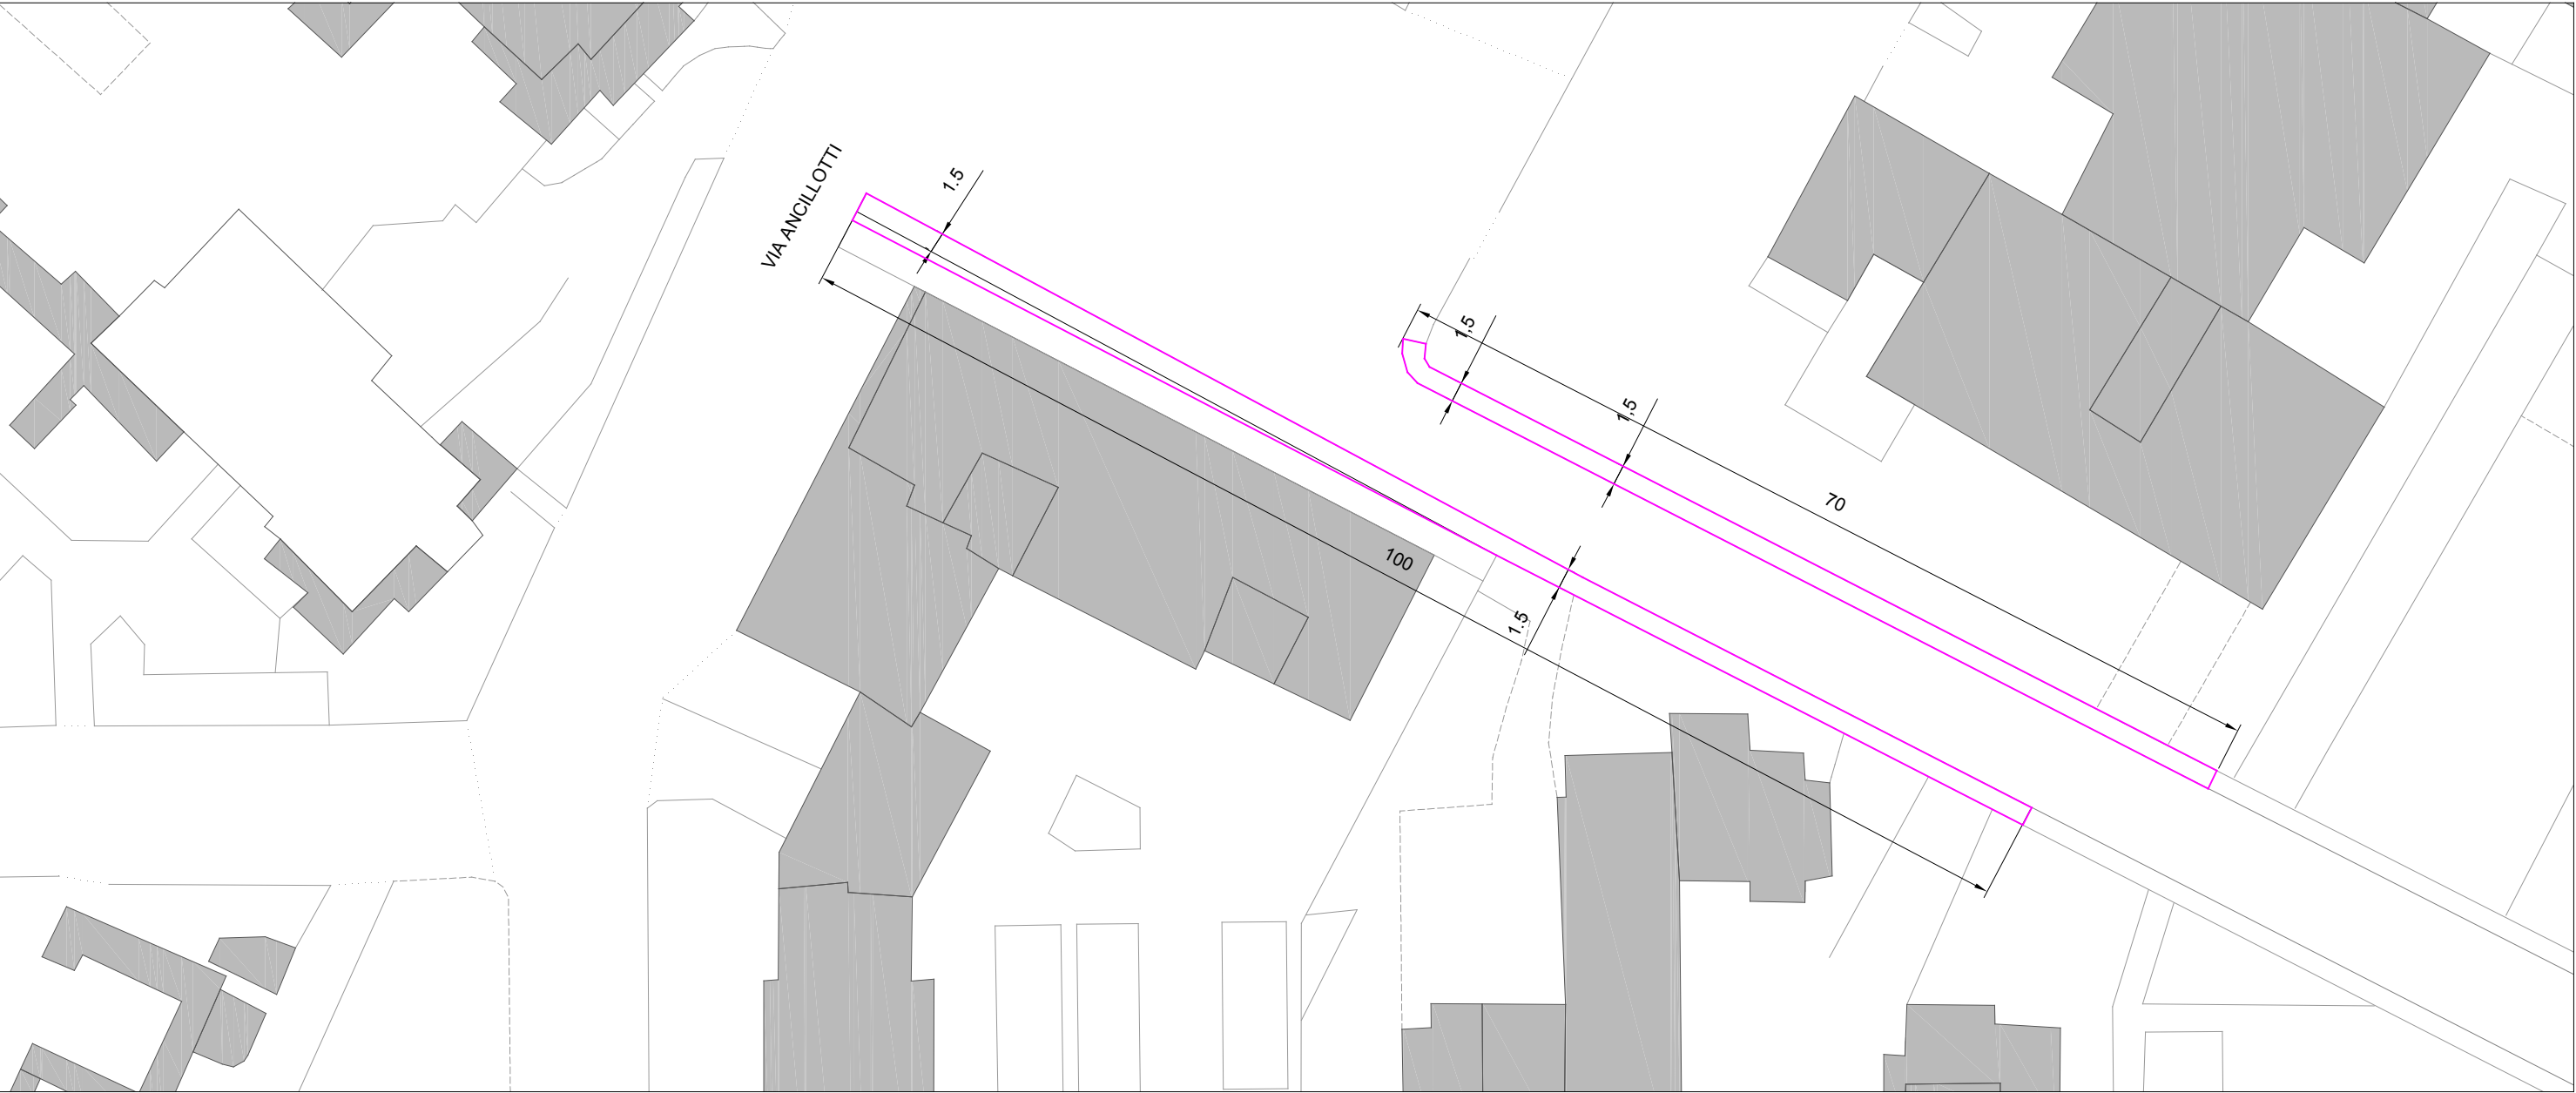





COMUNE DI PIACENZA

Servizio Infrastrutture e Lavori Pubblici  
U.O. Manutenzione e sport

OGGETTO: RIQUALIFICAZIONE STRADE E MARCIAPIEDI

Tav 34 B VIA SFORZA FOGLIANI

PLANIMETRIA 1:500

 Rifacimento pavimentazione stradale


 Rifacimento pavimentazione marciapiede

F.p.o. di cordoli in calcestruzzo -  
Rif EP art 15

ORIENTAMENTO 

PARTICOLARE SEZIONE DI RIFERIMENTO :  
Tav. EG03 - STATO FINALE 1



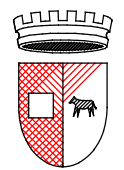

Servizio Infrastrutture e Lavori Pubblici  
U.O. Manutenzione e sport

OGGETTO: RIQUALIFICAZIONE STRADE E MARCIAPIEDI

Tav 35 B VIA PCHHIOTTI

PLANIMETRIA 1:500


Rifacimento pavimentazione stradale



Rifacimento pavimentazione marciapiede

F.p.o. di cordoli in calcestruzzo - Rif EP art 15



PARTICOLARE SEZIONE DI RIFERIMENTO :  
Tav. EG03 - STATO FINALE I

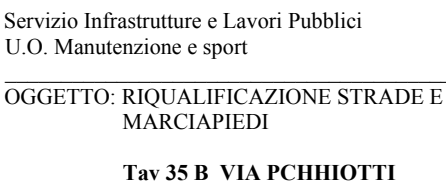




	Rifacimento pavimentazione stradale
	Rifacimento pavimentazione marciapiede
F.p.o. di cordoli in calcestruzzo - Rif EP art 15	

PARTICOLARE SEZIONE DI RIFERIMENTO :  
Tav. EG03 - STATO FINALE 1

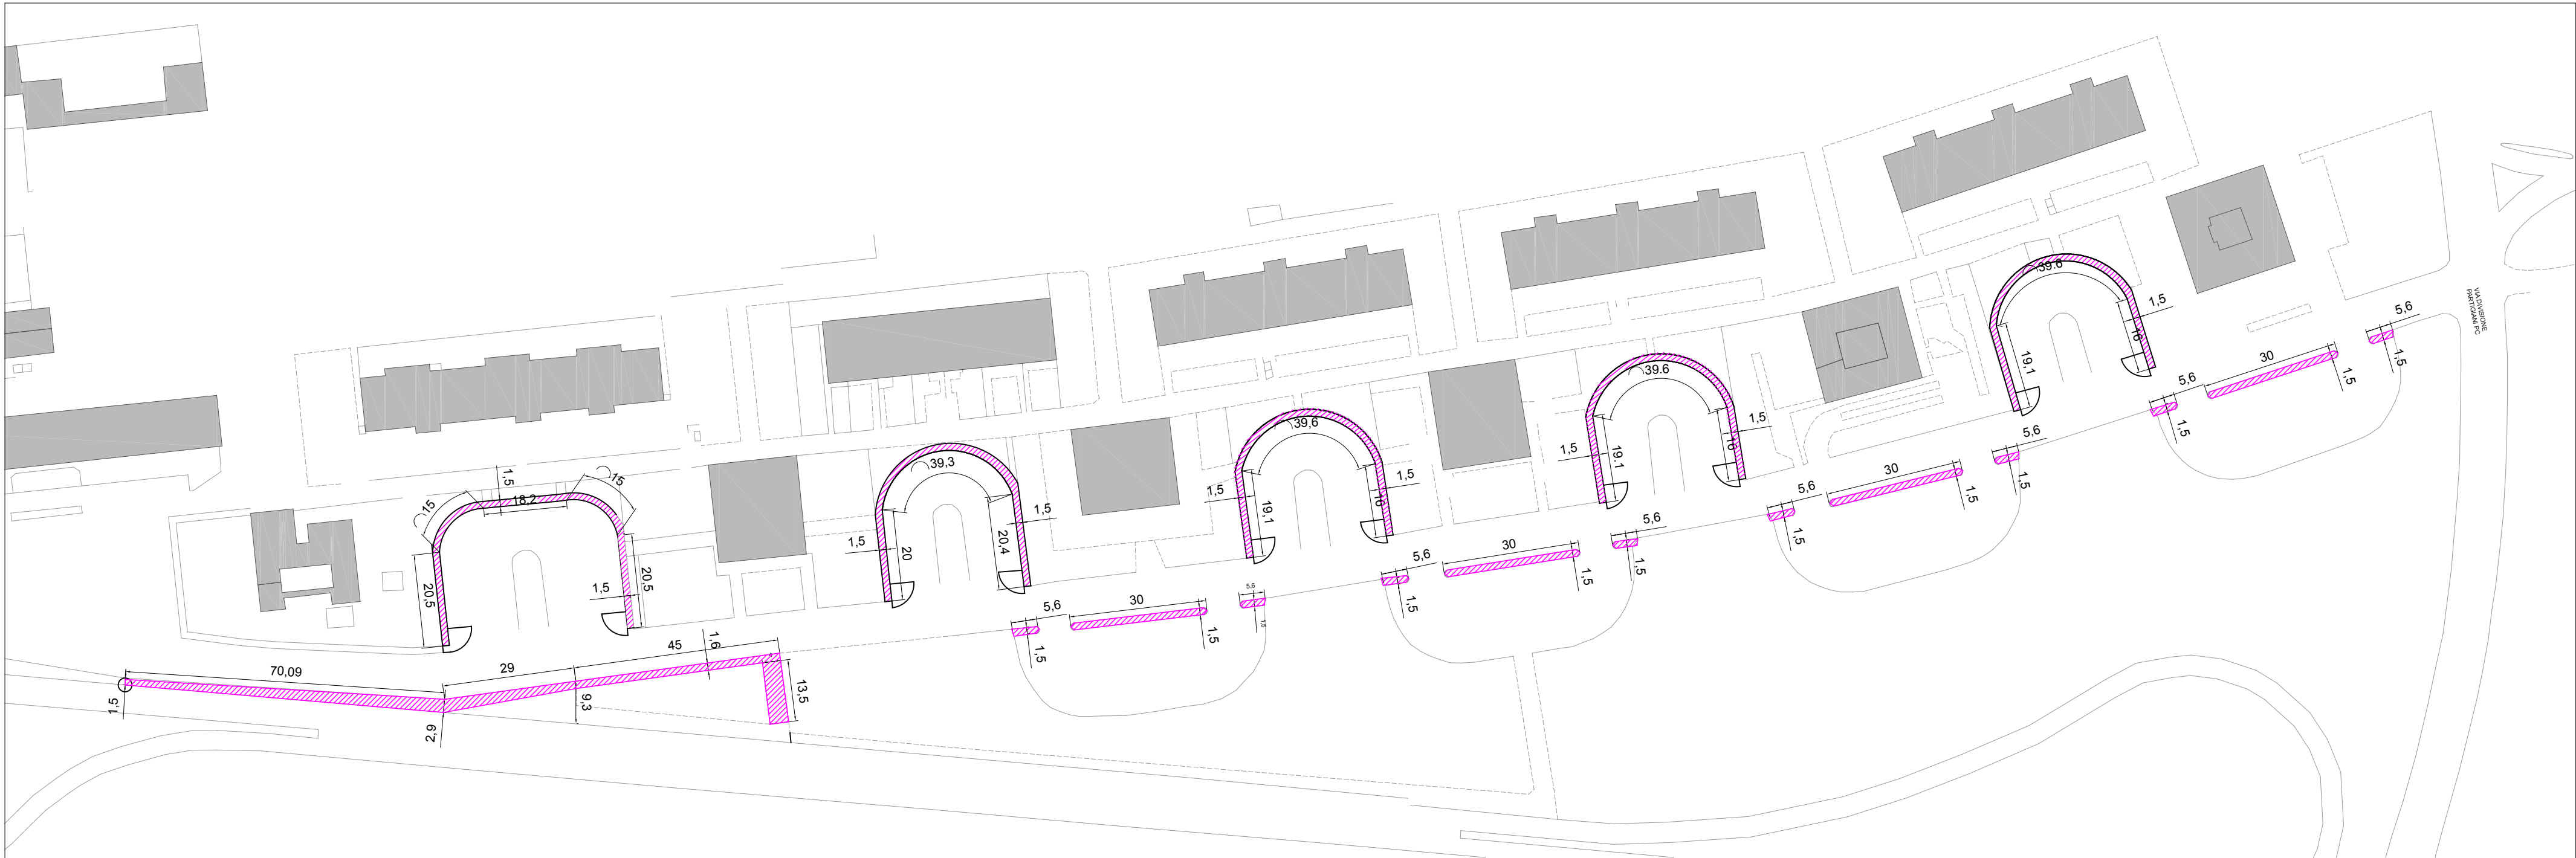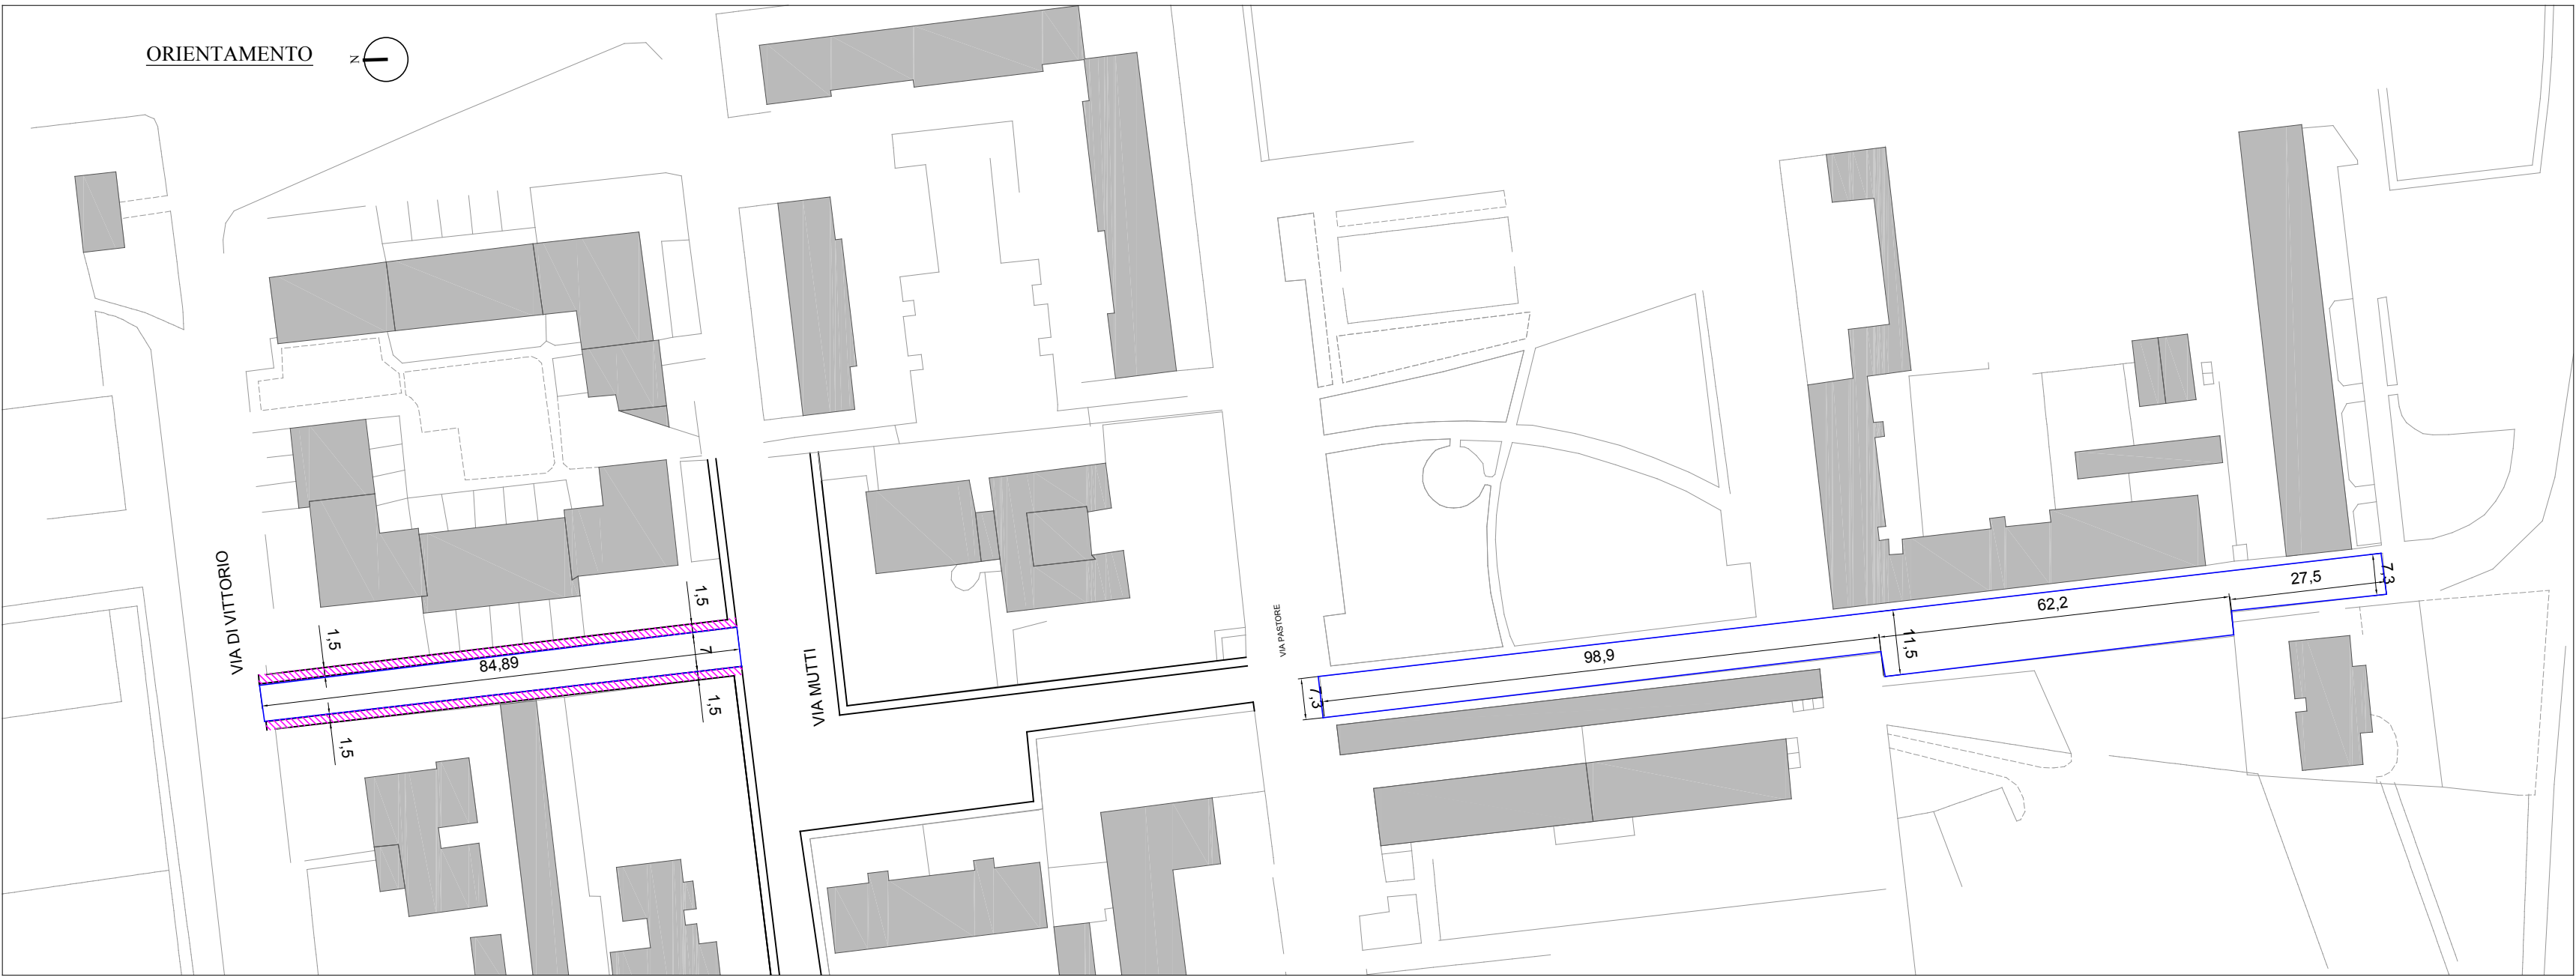






COMUNE DI PIACENZA

Servizio Infrastrutture e Lavori Pubblici  
U.O. Manutenzione e sport

OGGETTO: RIQUALIFICAZIONE STRADE E  
MARCIAPIEDI


Tav 37 B PIAZZALE VIA BARBIERI


PLANIMETRIA 1:500

 Rifacimento pavimentazione stradale

PARTICOLARE SEZIONE DI RIFERIMENTO:  
Tav. EG03 - STATO FINALE 1

ORIENTAMENTO



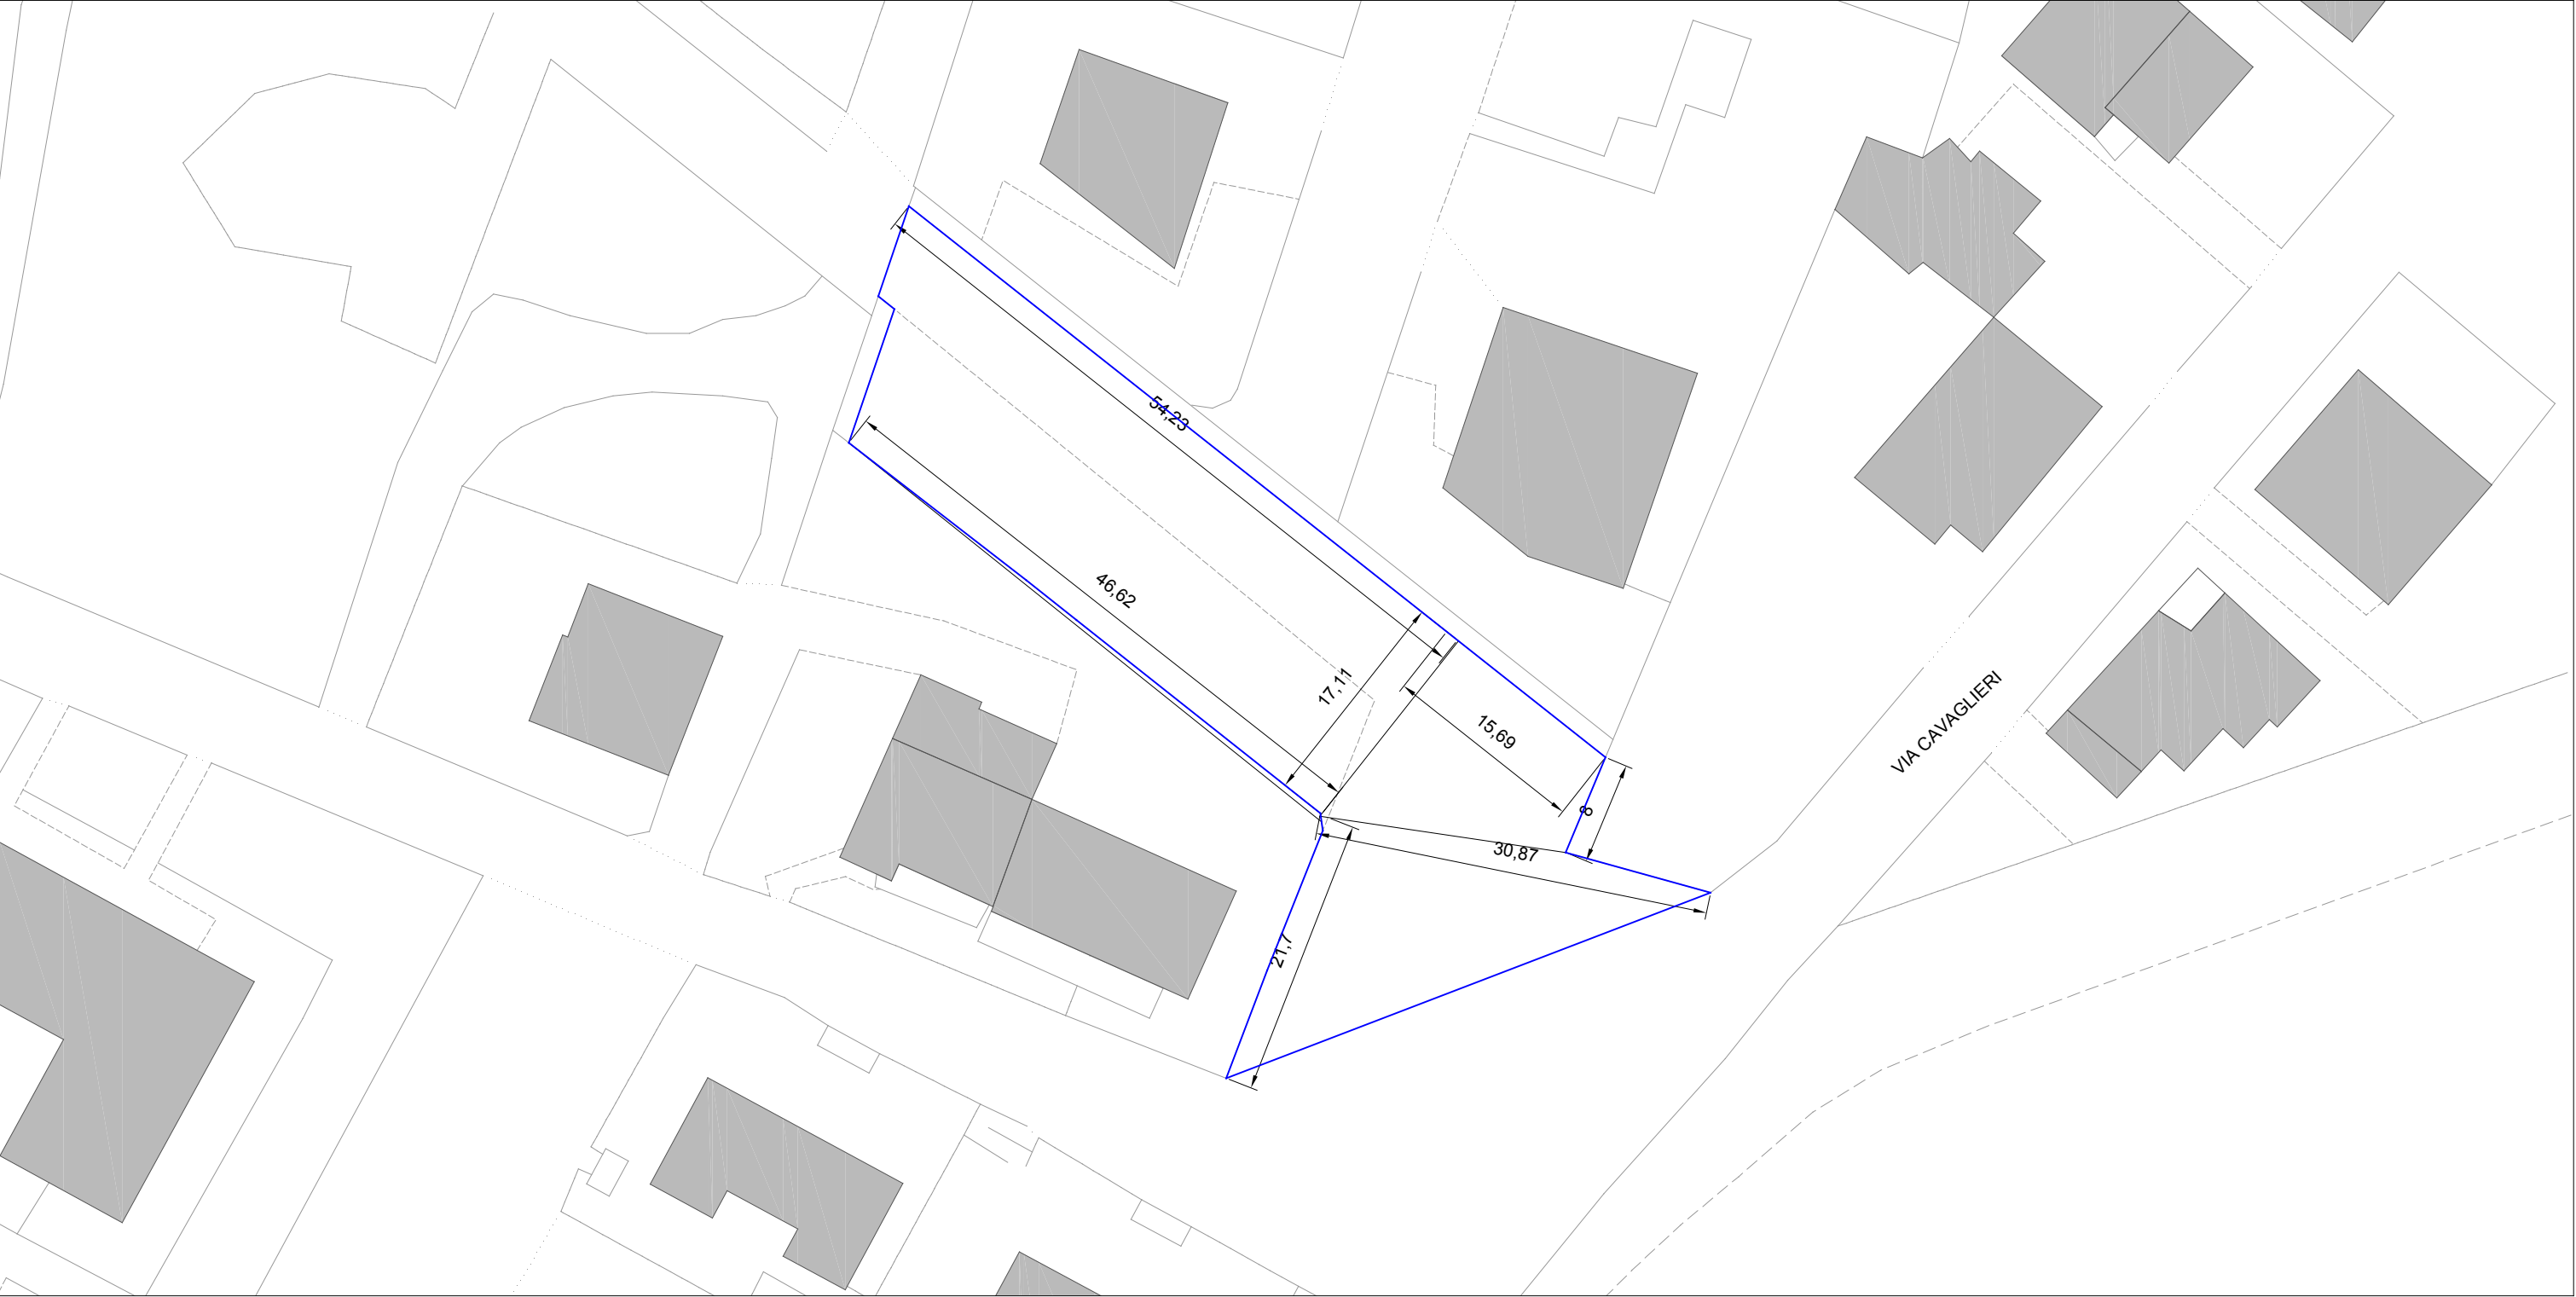

The planimetric map illustrates a road layout with several dimensions and building footprints. The dimensions are as follows:

- 54.23
- 46.62
- 17.11
- 15.69
- 30.87
- 21.1

The map also shows building footprints and a road labeled VIA CAVAGLIERI.





COMUNE DI PIACENZA

Servizio Infrastrutture e Lavori Pubblici  
U.O. Manutenzione e sport

OGGETTO: RIQUALIFICAZIONE STRADE E MARCIAPIEDI

Tav 38 B VIA CAMPI

PLANIMETRIA 1:500

 Rifacimento pavimentazione stradale

 Rifacimento pavimentazione marciapiede

Ricollocamento di cordoli in granito - Rif EP art 17

ORIENTAMENTO



PARTICOLARE SEZIONE DI RIFERIMENTO :  
Tav. EG03 - STATO FINALE 1





COMUNE DI PIACENZA

Servizio Infrastrutture e Lavori Pubblici  
U.O. Manutenzione e sport

OGGETTO: RIQUALIFICAZIONE STRADE E MARCIAPIEDI

Tav 39 B VIA CATTANEO


PLANIMETRIA 1:500

 Rifacimento pavimentazione stradale

 Rifacimento pavimentazione marciapiede

F.p.o. di cordoli in calcestruzzo -  
Rif EP art 15ORIENTAMENTO 

PARTICOLARE SEZIONE DI RIFERIMENTO :  
Tav. EG03 - STATO FINALE 1

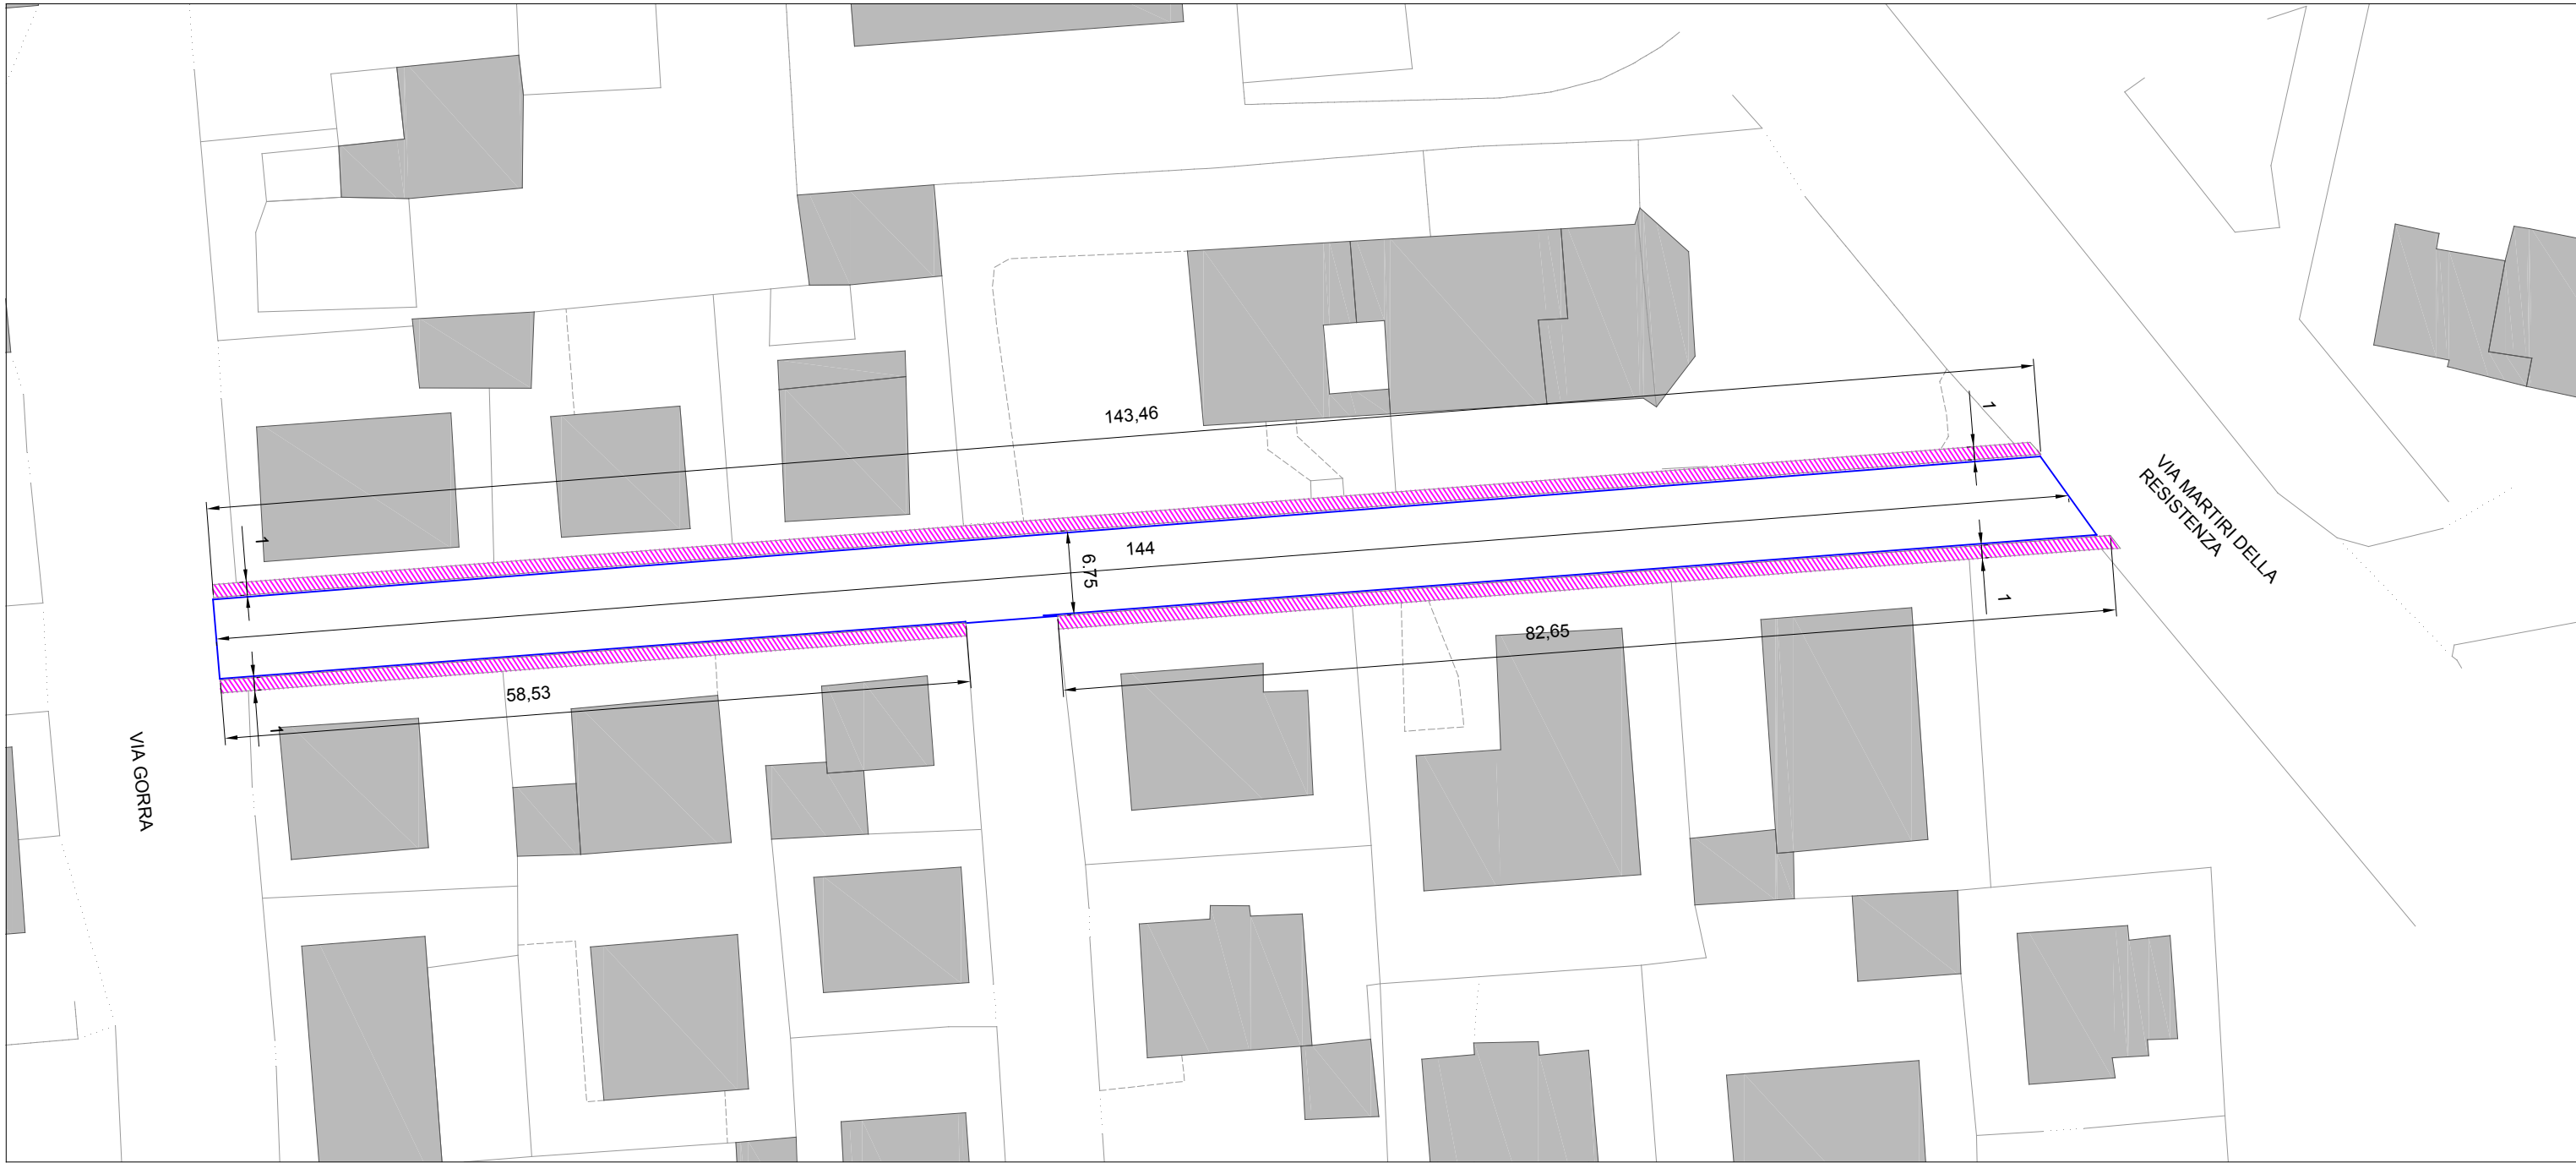



Servizio Infrastrutture e Lavori Pubblici  
U.O. Manutenzione e sport

OGGETTO: RIQUALIFICAZIONE STRADE E MARCIAPIEDI

Tav 40 B VIA DON MINZONI

PLANIMETRIA 1:500

Rifacimento pavimentazione stradale

ORIENTAMENTO




PARTICOLARE SEZIONE DI RIFERIMENTO :  
Tav. EG03 - STATO FINALE 1





**Tav 41 B VIA LOMAZZO-VIA RICCI**

## ORIENTAMENTO

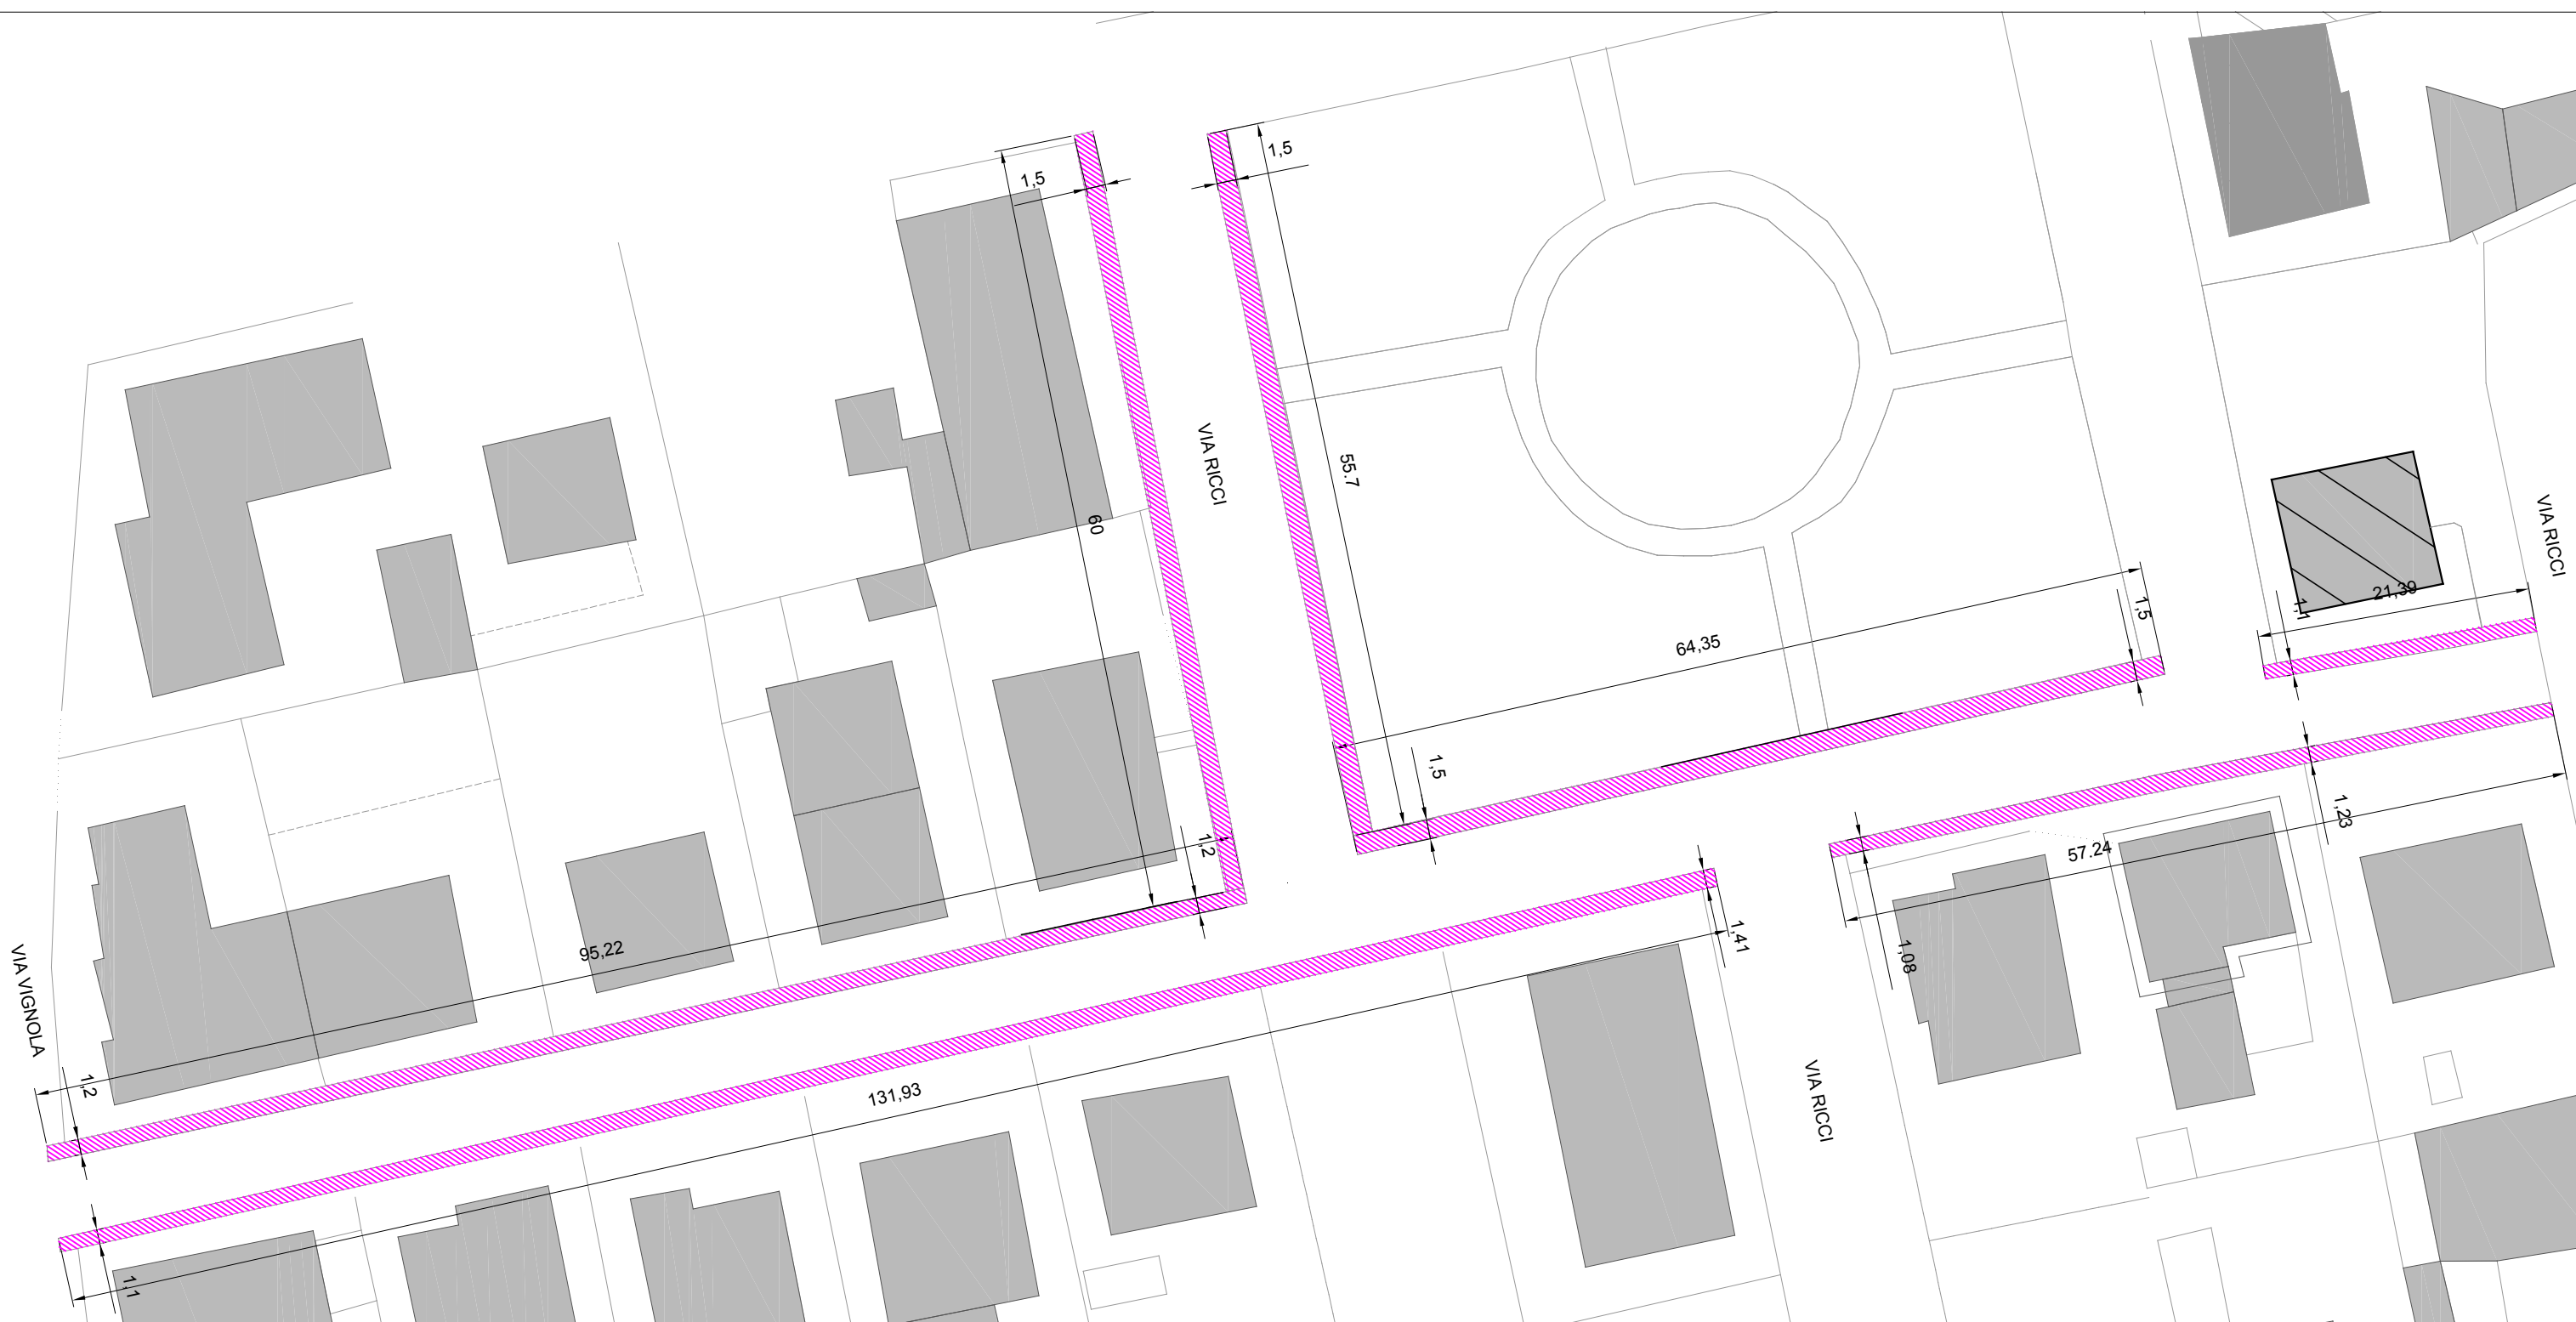





COMUNE DI PIACENZA

Servizio Infrastrutture e Lavori Pubblici  
U.O. Manutenzione e sport

OGGETTO: RIQUALIFICAZIONE STRADE E MARCIAPIEDI

Tav 42 B VIA BOSELLI  
ALLARGAMENTO MARCIAPIEDI


PLANIMETRIA 1:500


 Rifacimento pavimentazione marciapiedi

Ricollocamento cordoli in granito - Rif EP art.17

ORIENTAMENTO



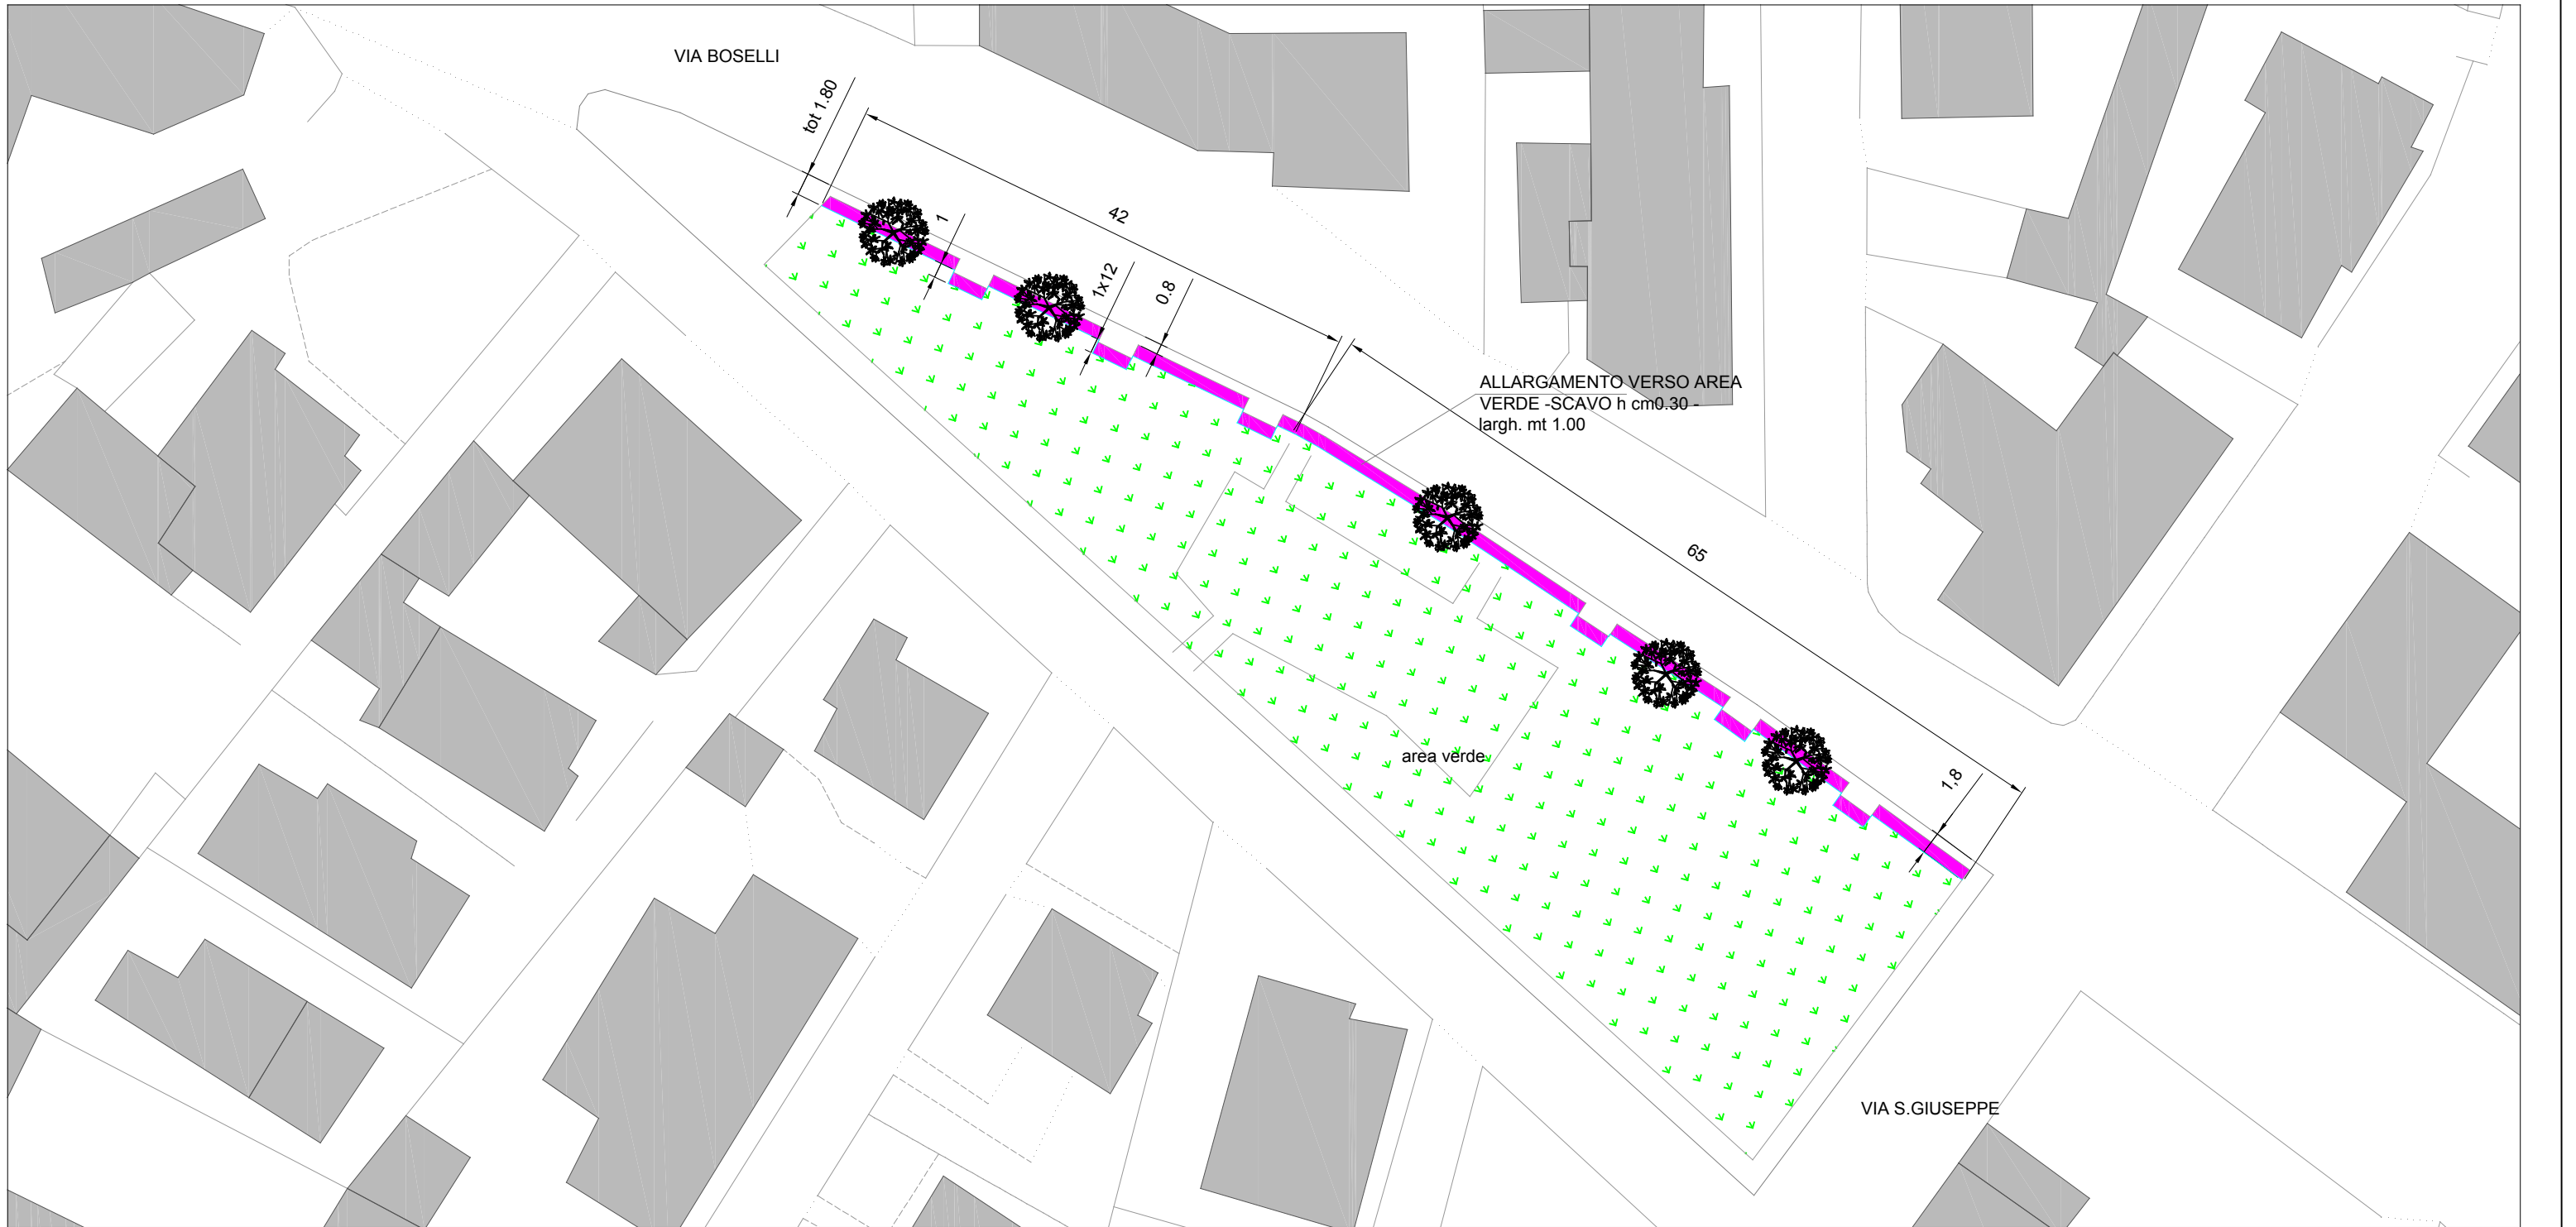

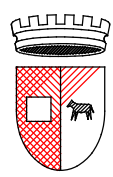

Servizio Infrastrutture e Lavori Pubblici  
U.O. Manutenzione e sport




OGGETTO: RIQUALIFICAZIONE STRADE E MARCIAPIEDI


Tav 43 B STRADA STRADAZZA

PLANIMETRIA 1:1000

Rifacimento pavimentazione stradale

PARTICOLARE SEZIONE DI RIFERIMENTO :  
Tav. EG03 - STATO FINALE 1

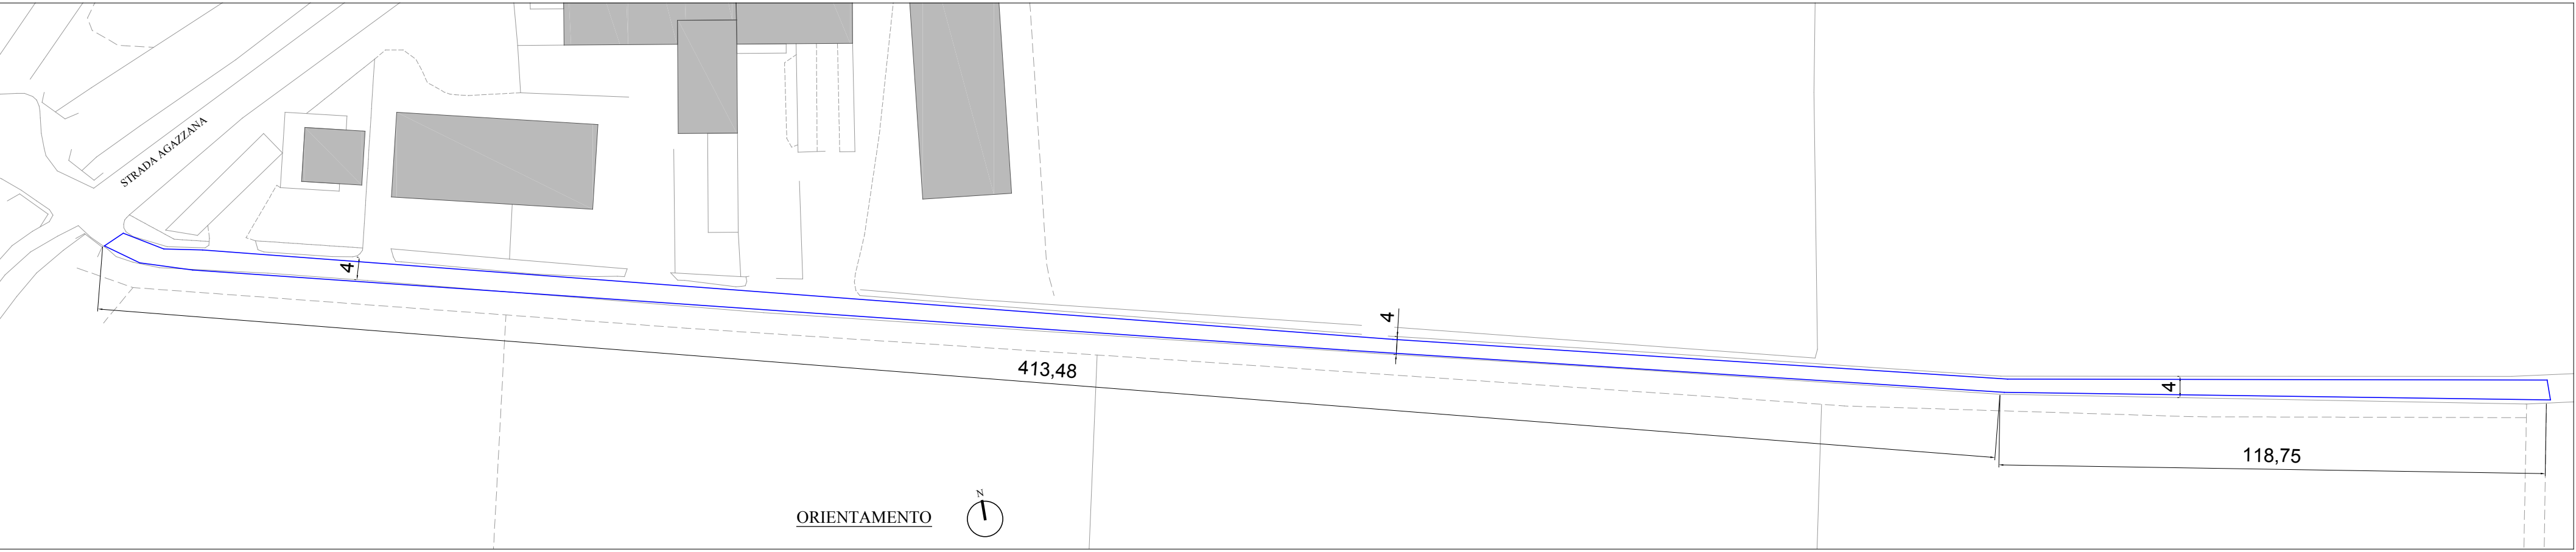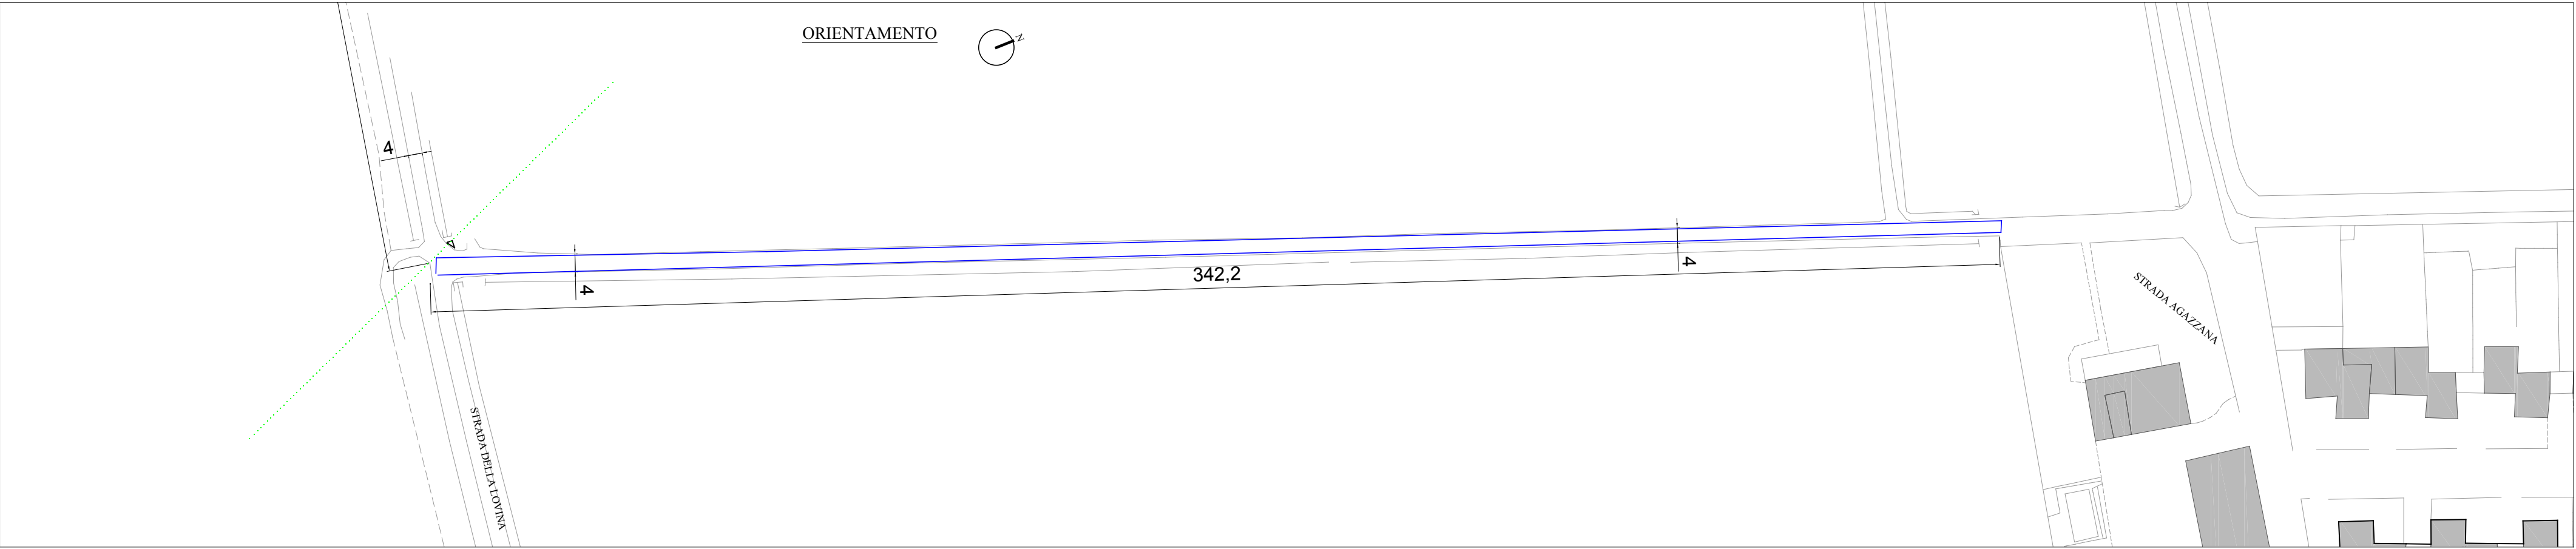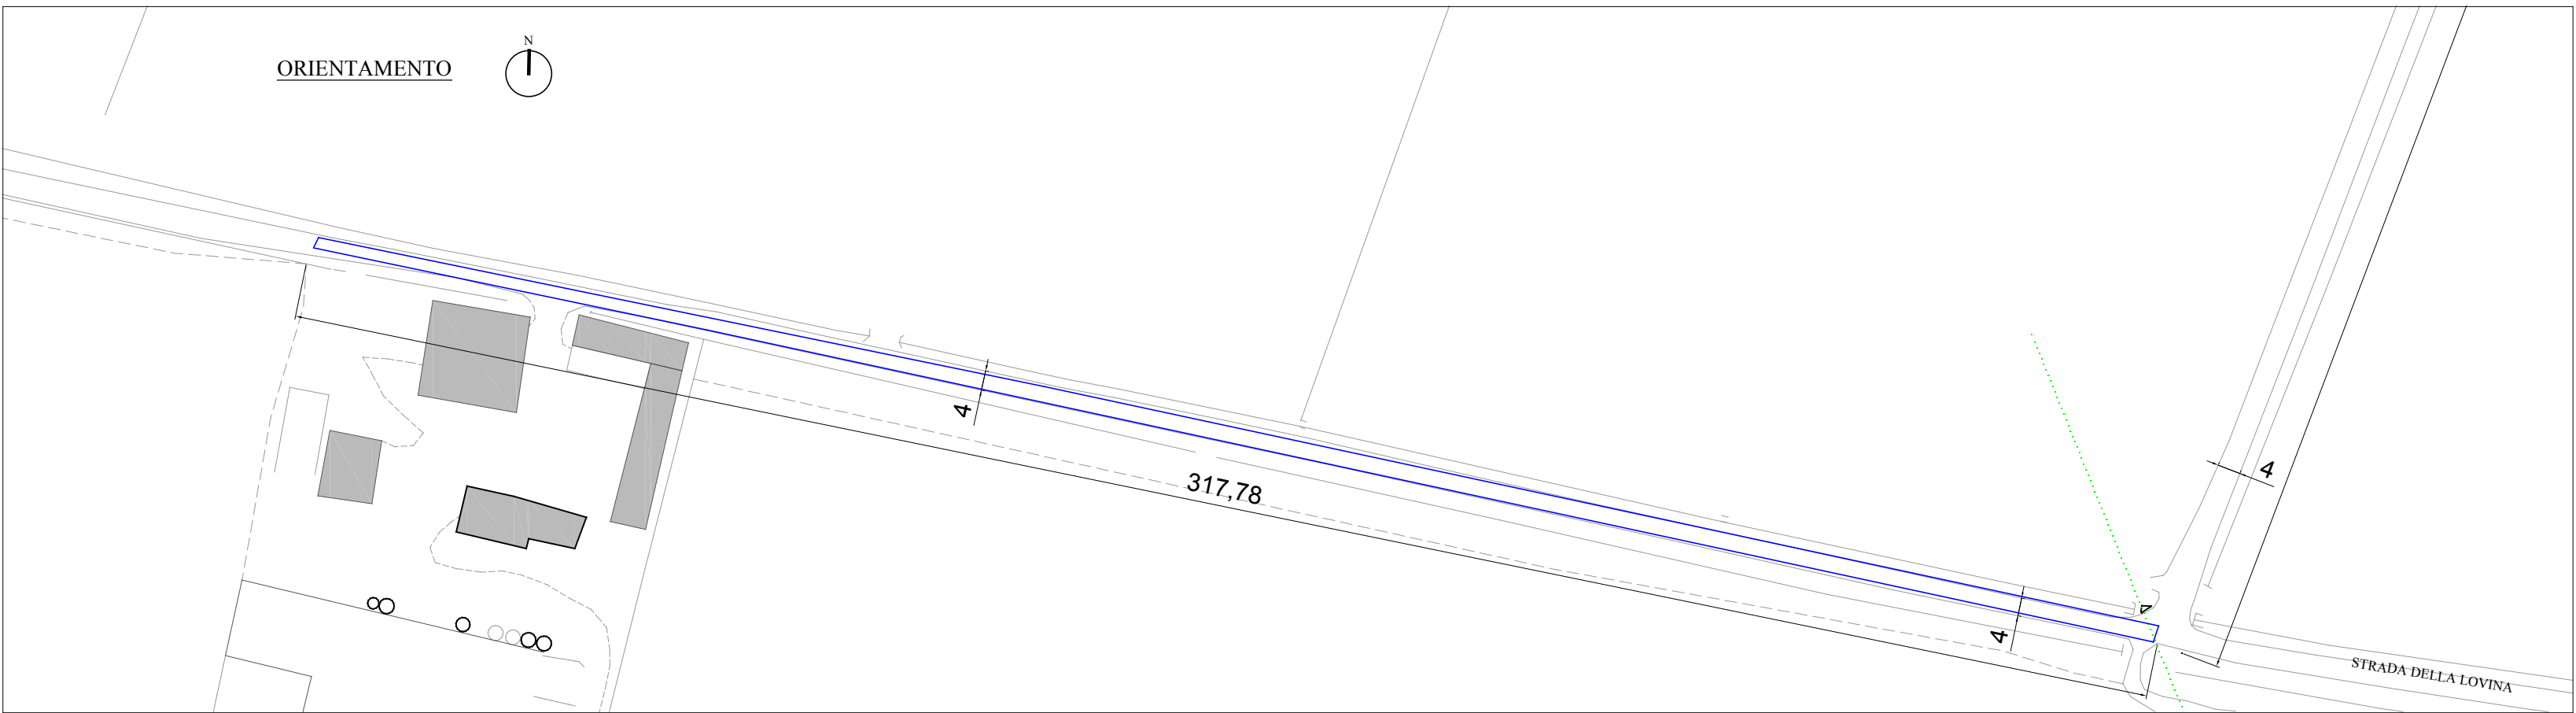




COMUNE DI PIACENZA

Servizio Infrastrutture e Lavori Pubblici  
U.O. Manutenzione e sport

OGGETTO: RIQUALIFICAZIONE STRADE E MARCIAPIEDI


Tav 44 B VIA CERESA


PLANIMETRIA 1:500

 Rifacimento pavimentazione stradale

ORIENTAMENTO 

PARTICOLARE SEZIONE DI RIFERIMENTO :  
Tav. EG03 - STATO FINALE 1


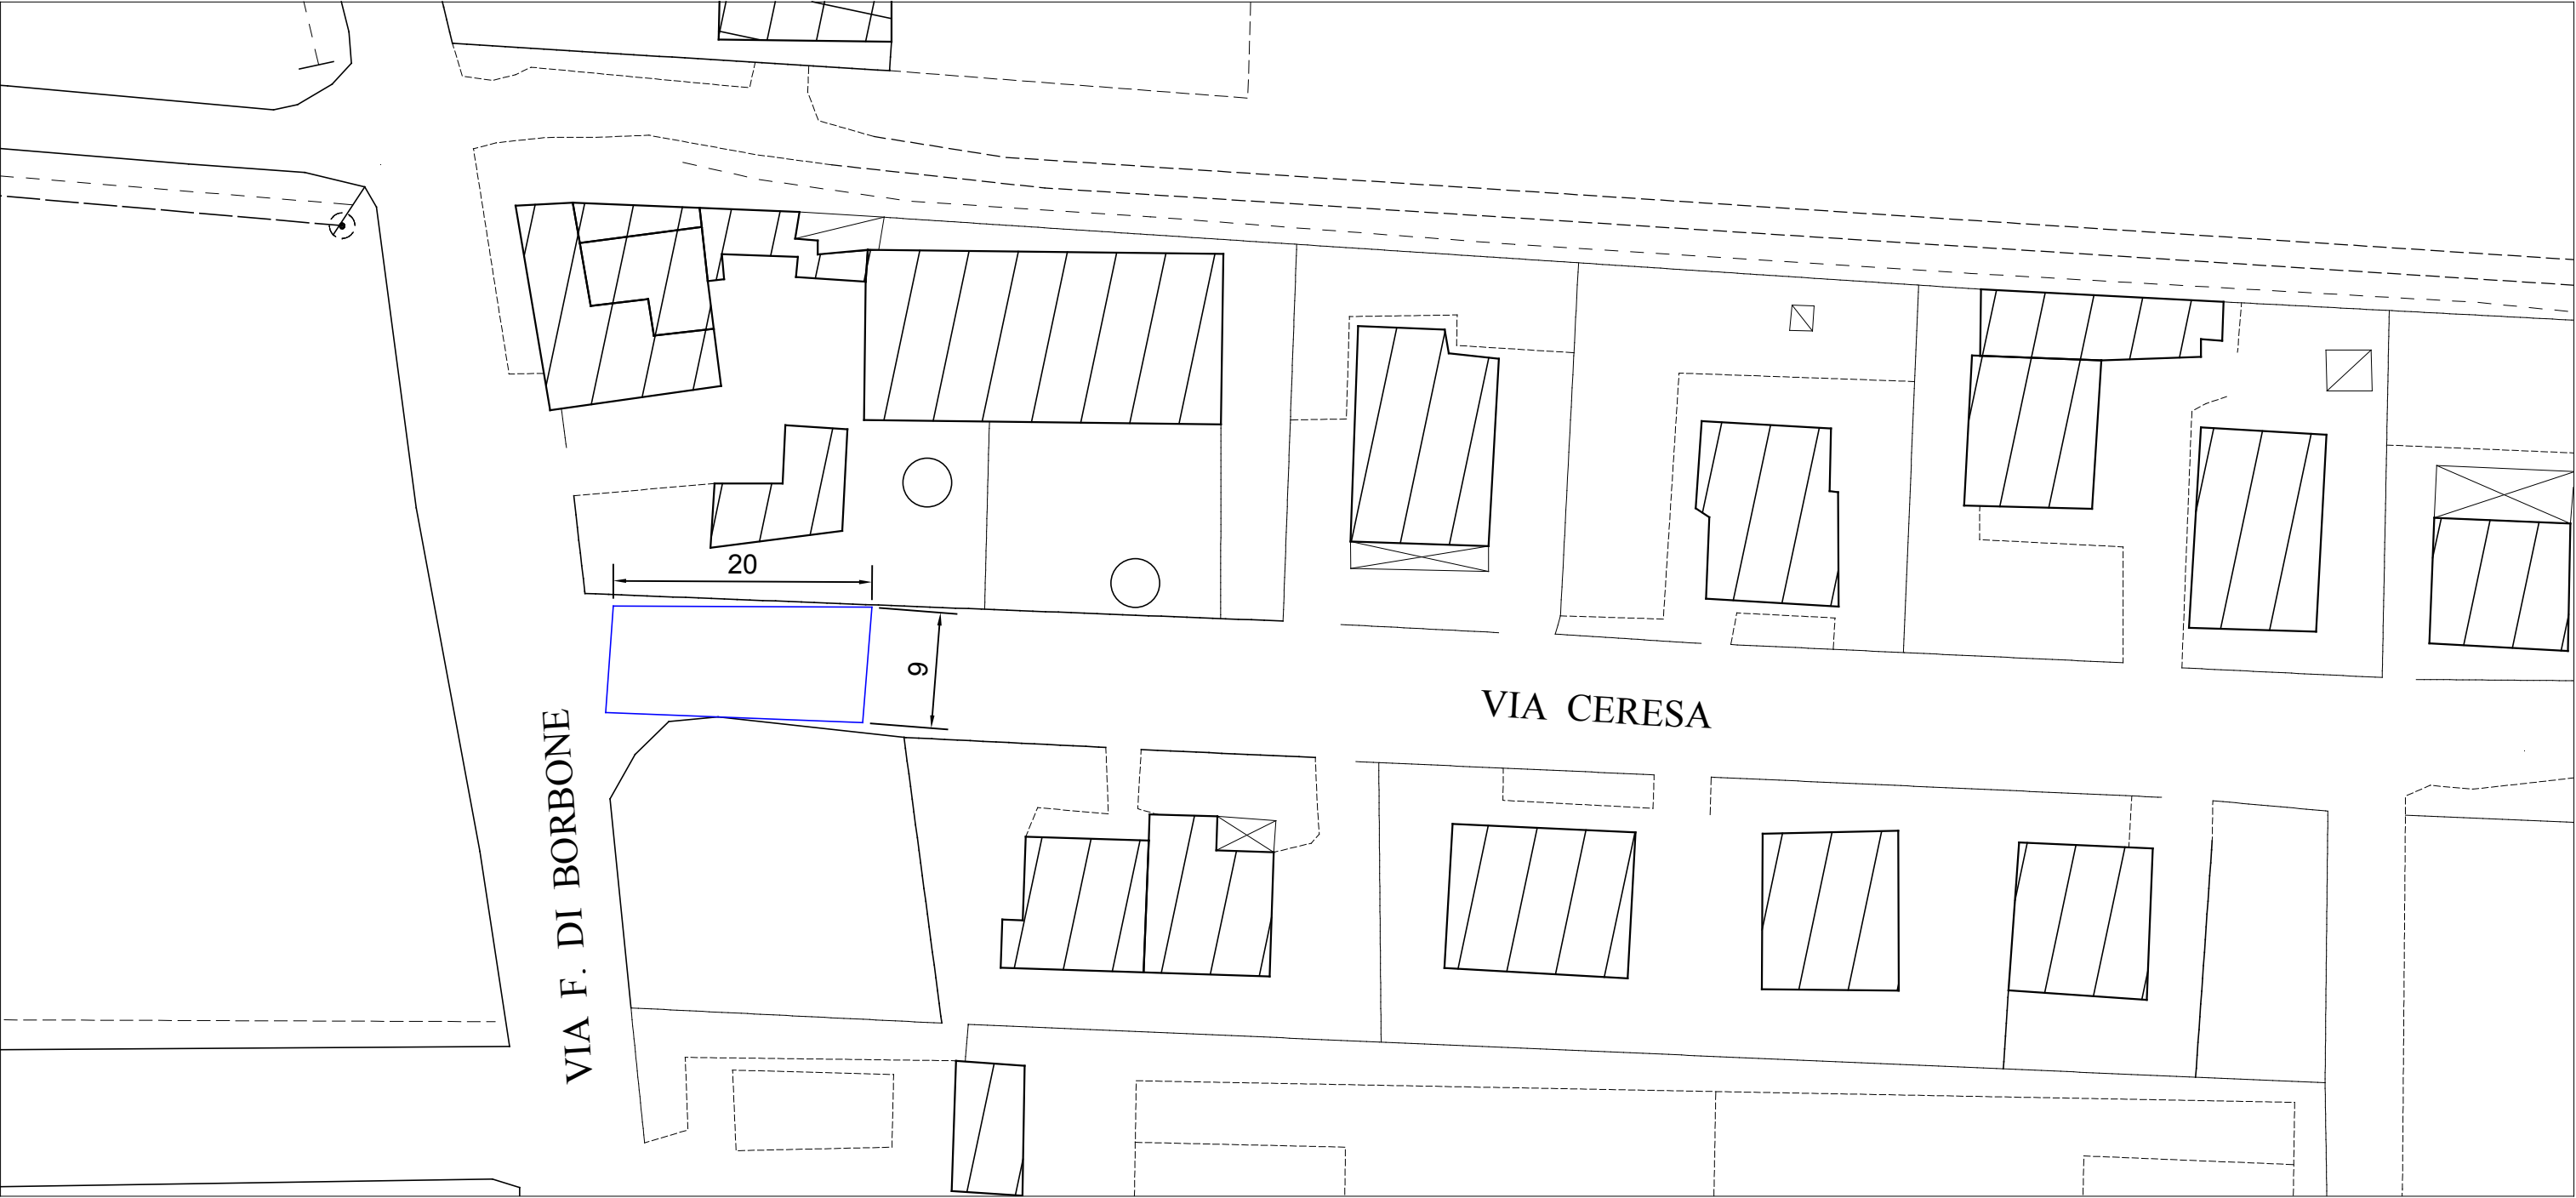


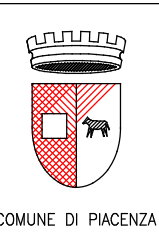


Servizio Infrastrutture e Lavori Pubblici  
U.O. Manutenzione e sport  
OGGETTO: RIQUALIFICAZIONE STRADE E MARCIAPIEDI  
Tav 45B STRADONE FARNESE

PLANIMETRIA 1:500  
Rifacimento pavimentazione stradale  
PARTICOLARE SEZIONE DI RIFERIMENTO :  
Tav. EG03 - STATO FINALE 1

PARTICOLARE SEZIONE DI RIFERIMENTO :  
Tav. EG03 - STATO FINALE 2

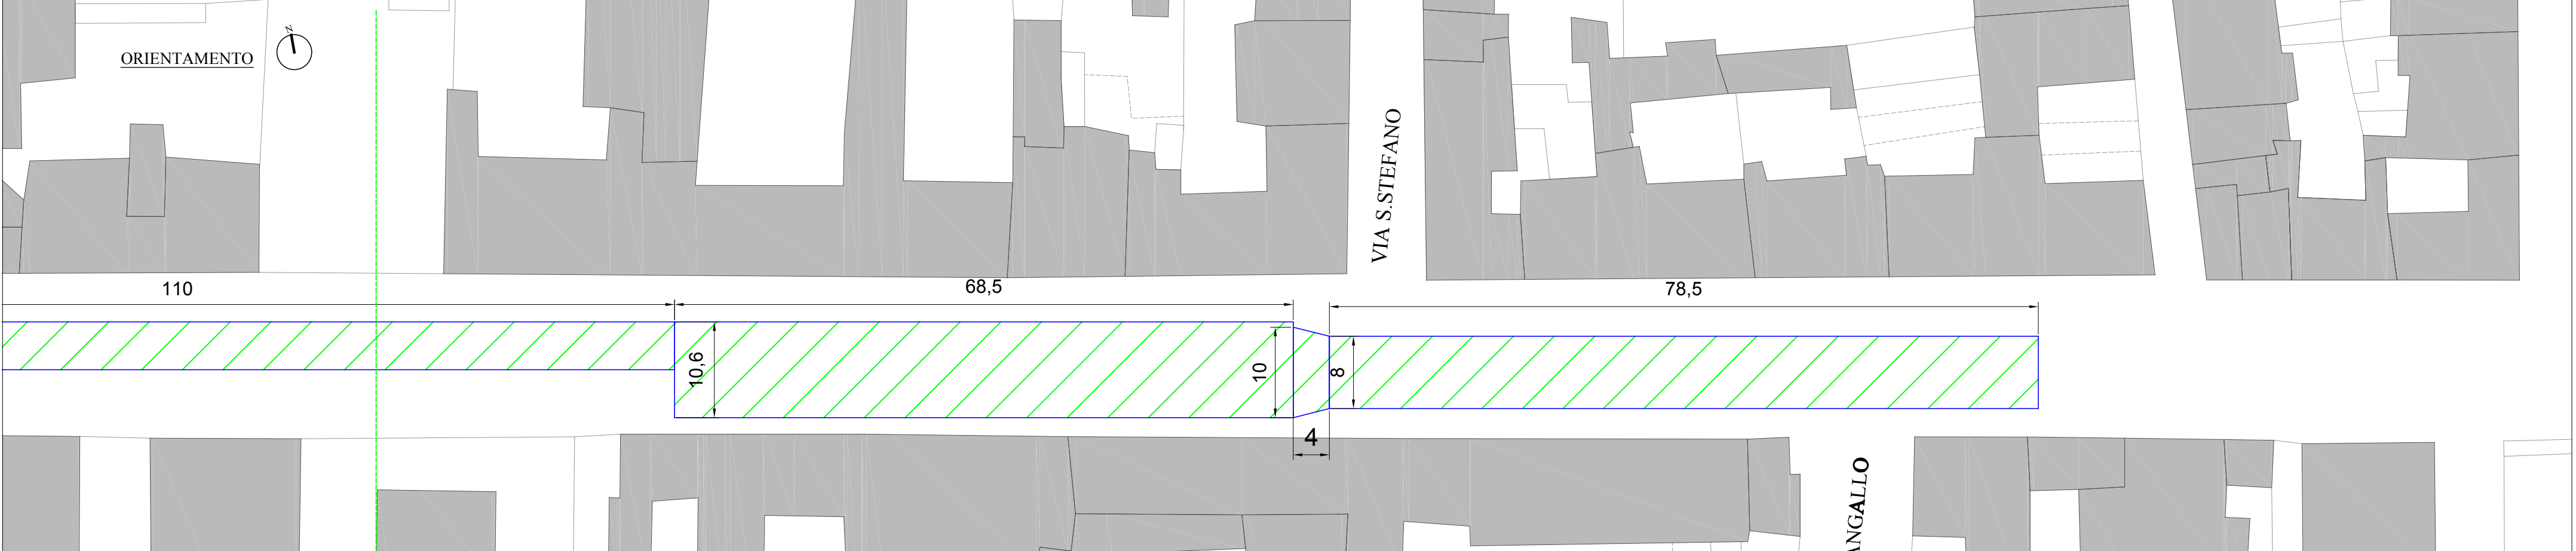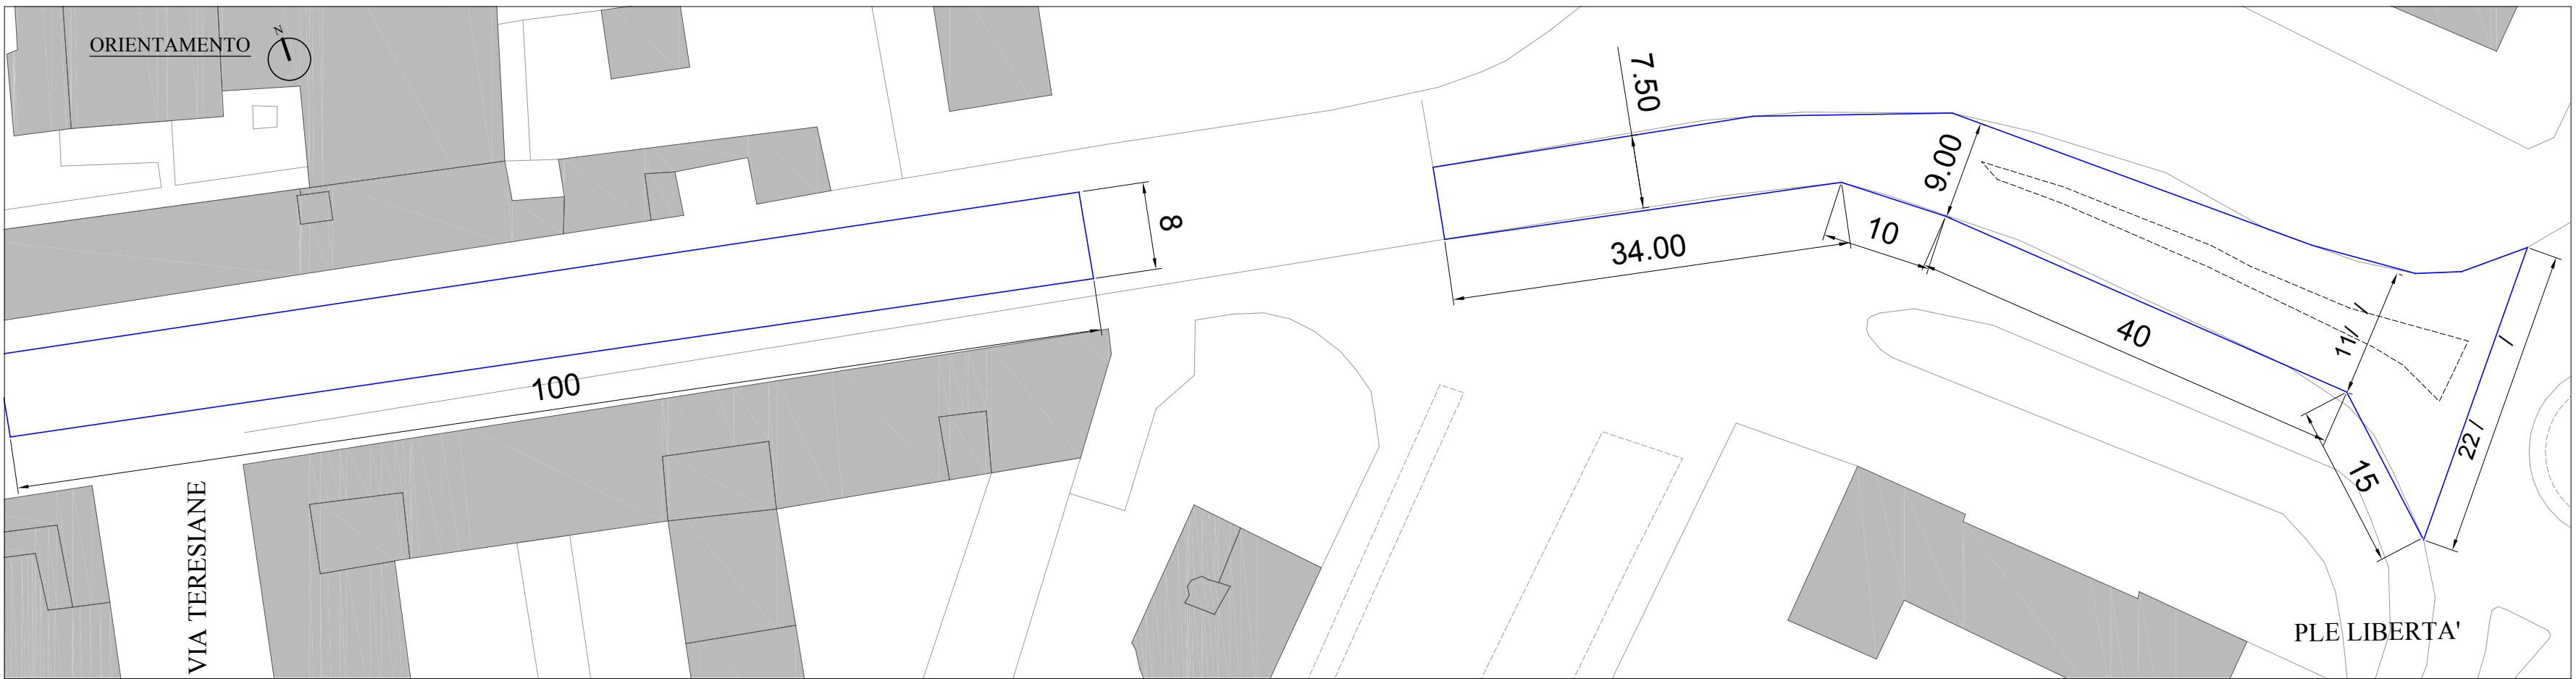






COMUNE DI PIACENZA


Servizio Infrastrutture e Lavori Pubblici  
U.O. Manutenzione e sport

OGGETTO: RIQUALIFICAZIONE STRADE E  
MARCIAPIEDI

Tav 46 B VIA FELIZIANI

PLANIMETRIA 1:500

 Rifacimento pavimentazione stradale

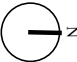ORIENTAMENTO 

PARTICOLARE SEZIONE DI RIFERIMENTO :  
Tav. EG03 - STATO FINALE 1





COMUNE DI PIACENZA

Servizio Infrastrutture e Lavori Pubblici  
U.O. Manutenzione e sport

OGGETTO: RIQUALIFICAZIONE STRADE E MARCIAPIEDI

Tav 47 B MOLINERIA SAN GIACOMINO


PLANIMETRIA 1:500

 Rifacimento pavimentazione stradale

ORIENTAMENTO 

PARTICOLARE SEZIONE DI RIFERIMENTO :  
Tav. EG03 - STATO FINALE 1



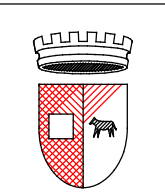


COMUNE DI PIACENZA


Servizio Infrastrutture e Lavori Pubblici  
U.O. Manutenzione e sport



OGGETTO: RIQUALIFICAZIONE STRADE E MARCIAPIEDI


Tav 48 B ciclabile VIA E.PARMENSE

PLANIMETRIA 1:500

 Rifacimento pavimentazione marciapiedi

ORIENTAMENTO 

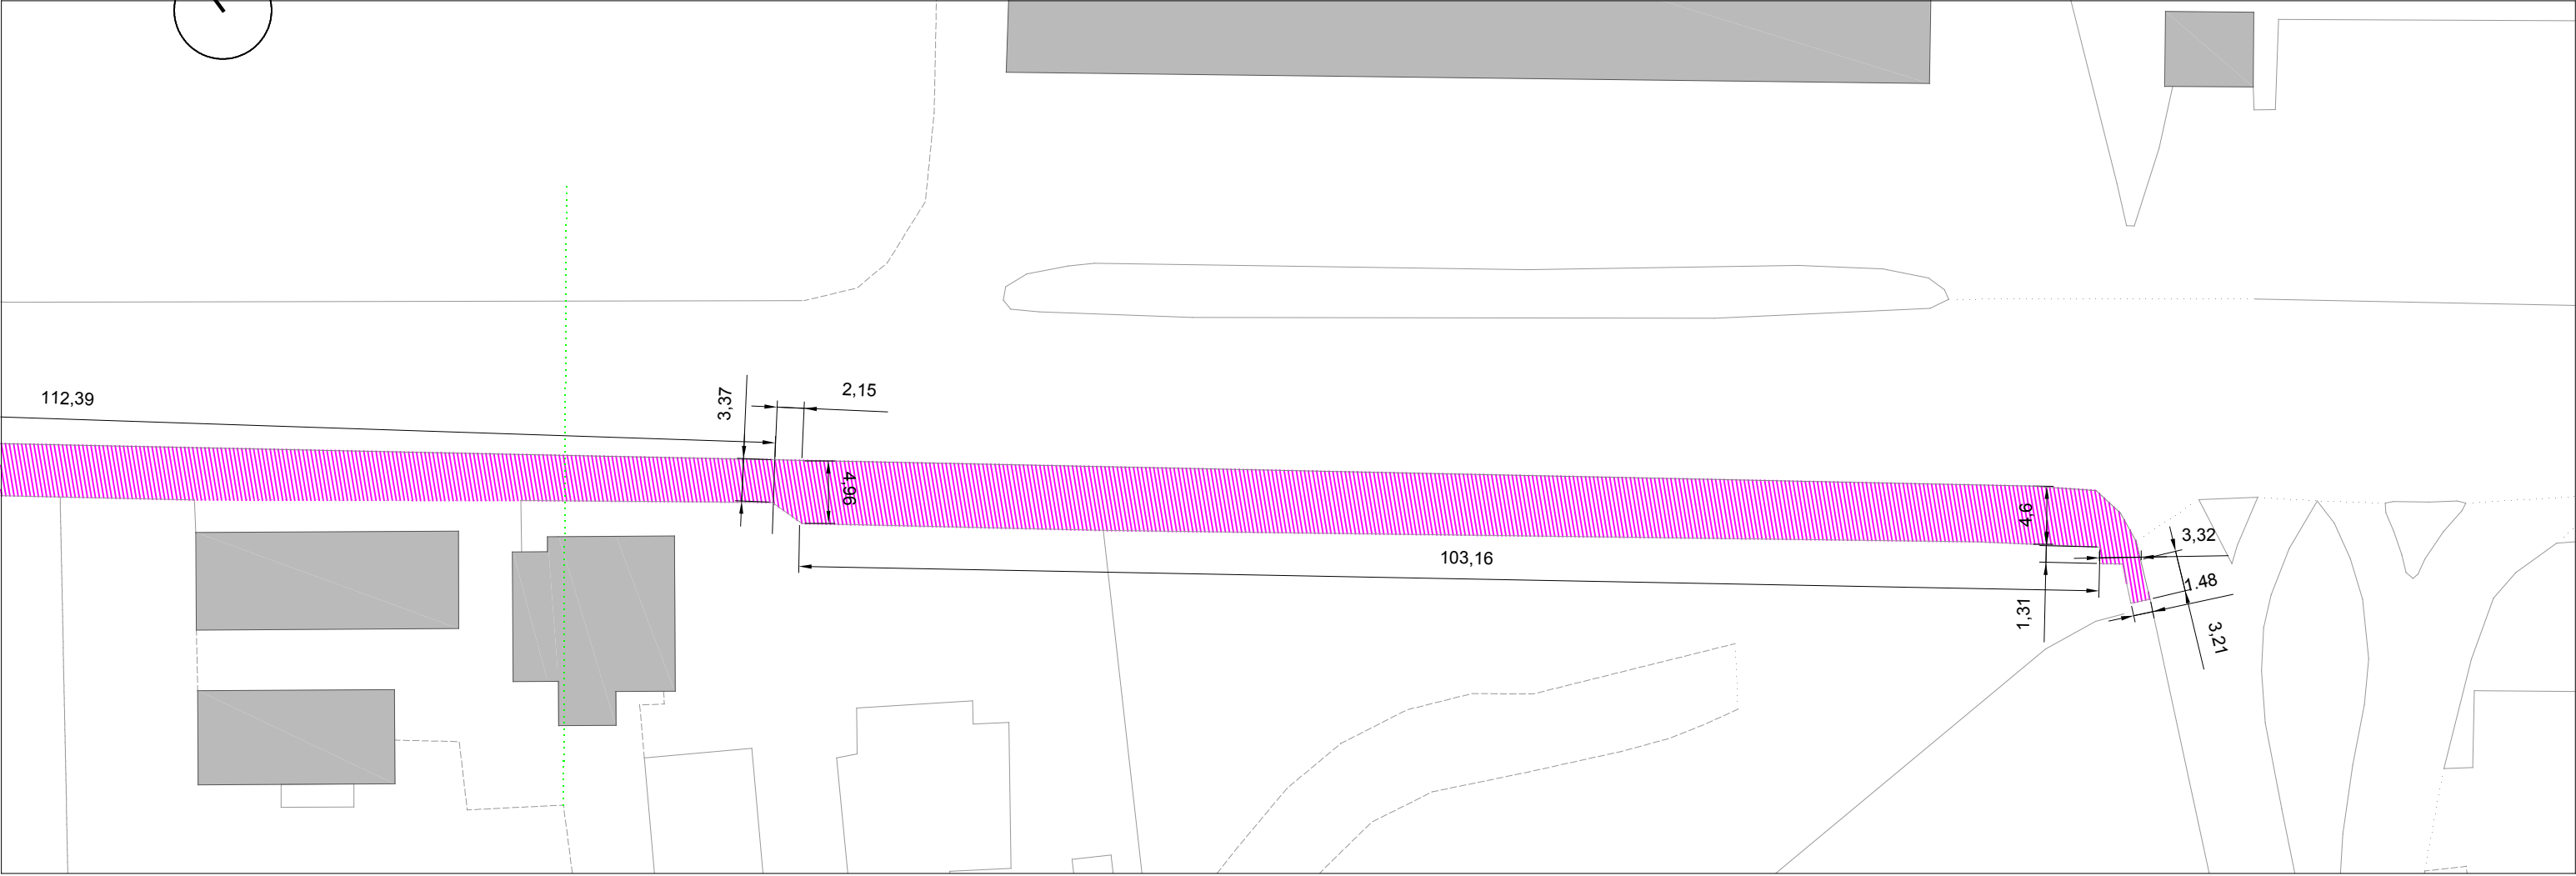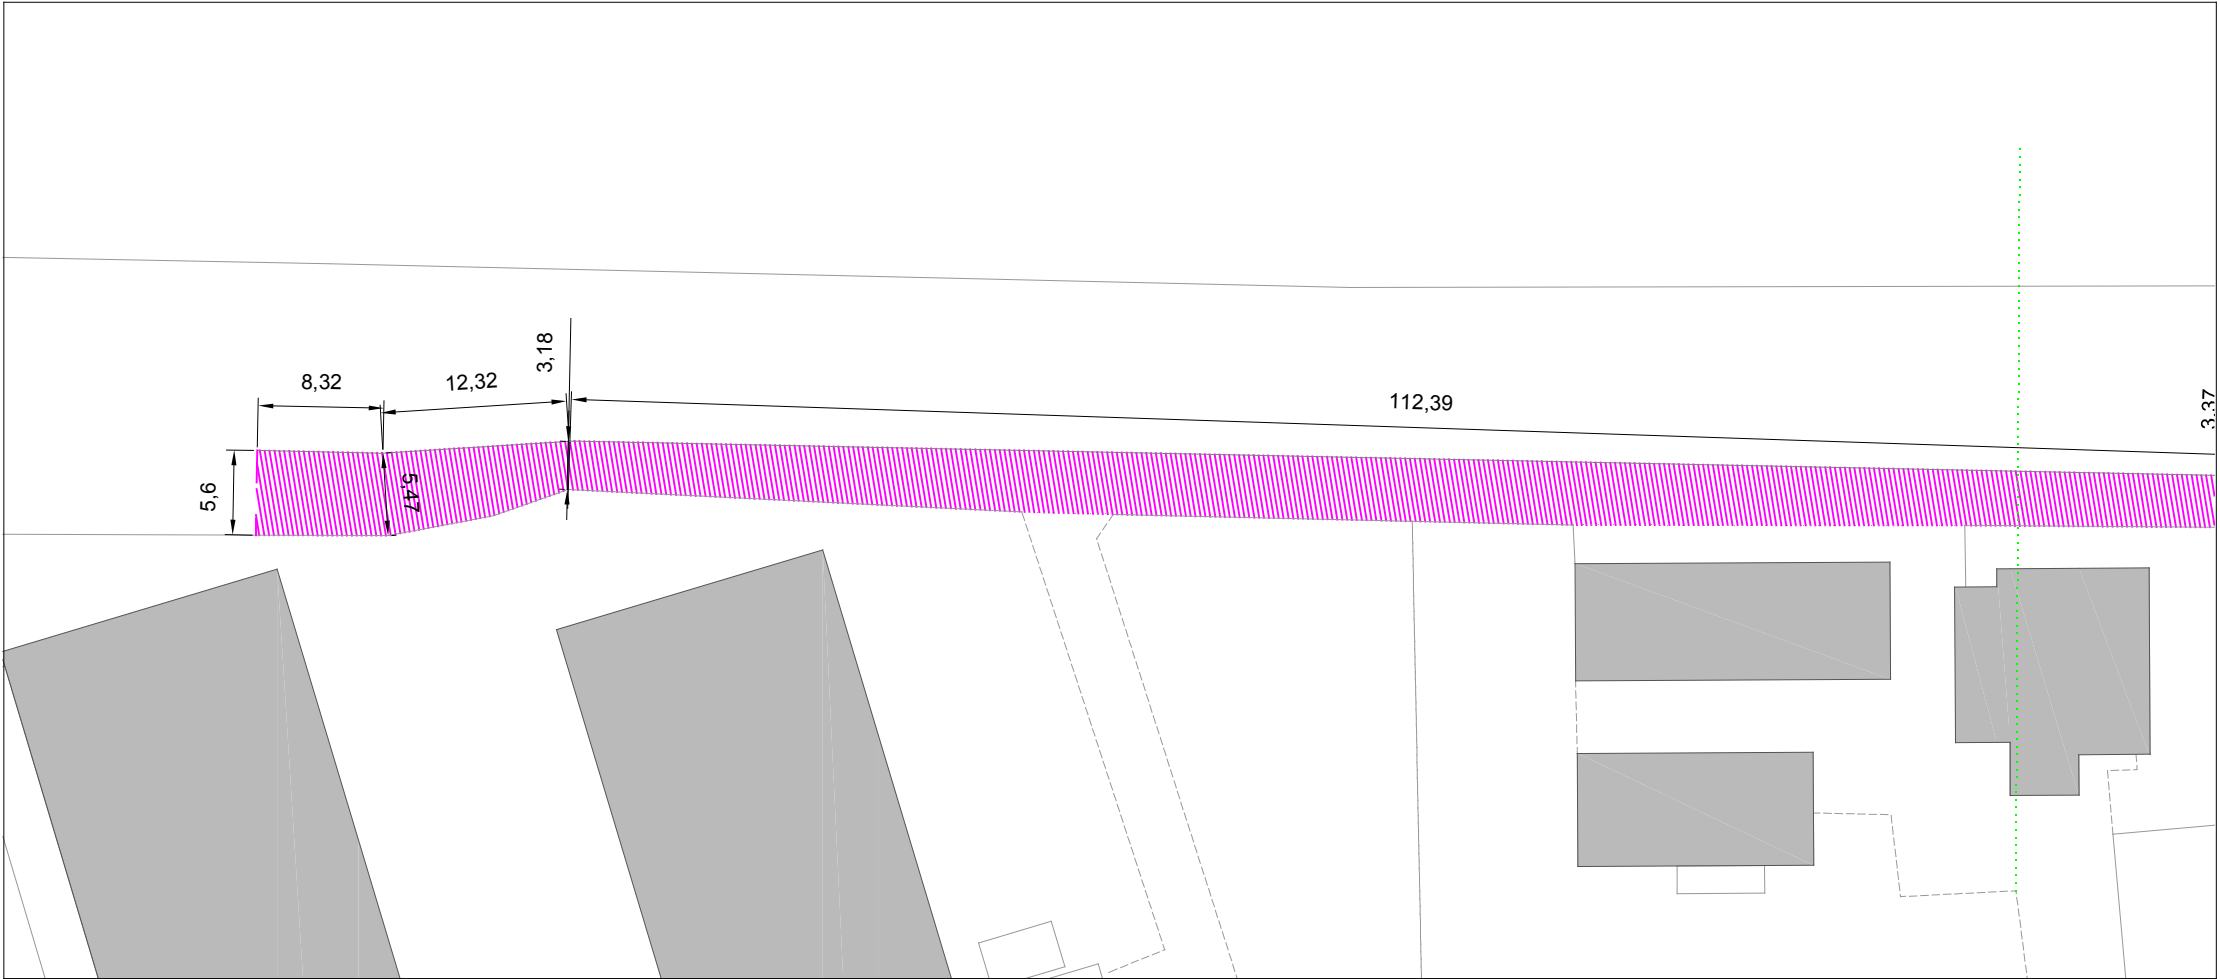




COMUNE DI PIACENZA

Servizio Infrastrutture e Lavori Pubblici  
U.O. Manutenzione e sport


OGGETTO: RIQUALIFICAZIONE STRADE E MARCIAPIEDI

Tav 49 B VIA MENTANA

PLANIMETRIA 1:500

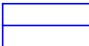 Rifacimento pavimentazione strade

ORIENTAMENTO

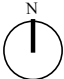







Servizio Infrastrutture e Lavori Pubblici  
U.O. Manutenzione e sport

OGGETTO: RIQUALIFICAZIONE STRADE E  
MARCIAPIEDI

Tav 50 B VIA FERMI

PLANIMETRIA 1:500




Rifacimento pavimentazione marciapiede

PARTICOLARE SEZIONE DI RIFERIMENTO :  
Tav. EG03 - STATO FINALE 1

ORIENTAMENTO






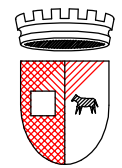


Servizio Infrastrutture e Lavori Pubblici  
U.O. Manutenzione e sport

OGGETTO: RIQUALIFICAZIONE STRADE E MARCIAPIEDI  
**Tav 51 B VIA ARDA**




PLANIMETRIA 1:500



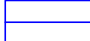
 Rifacimento pavimentazione stradale


 Ricarica banchine

PARTICOLARE SEZIONE DI RIFERIMENTO :  
Tav. EG03 - STATO FINALE 1

ORIENTAMENTO

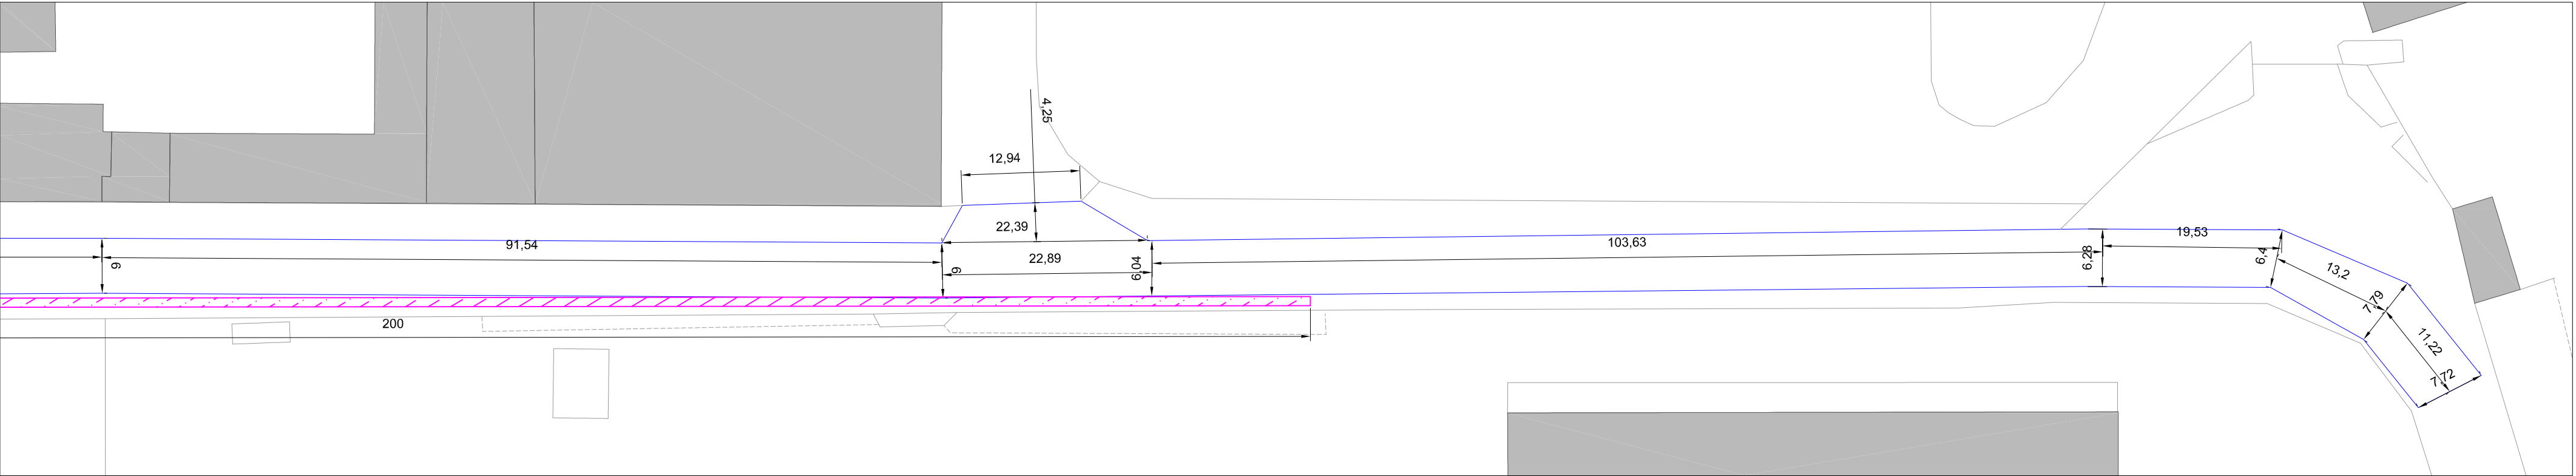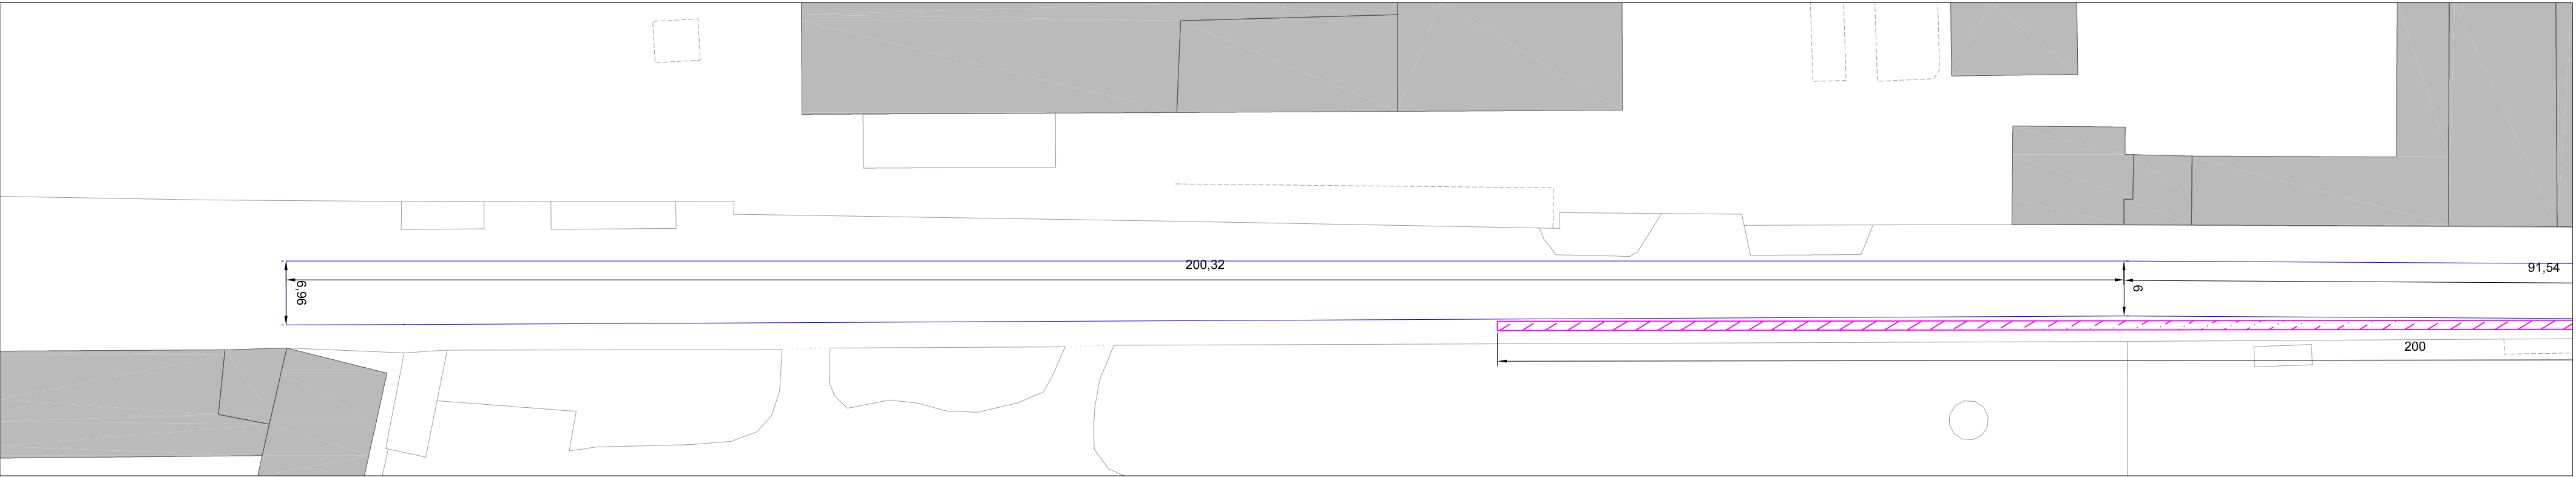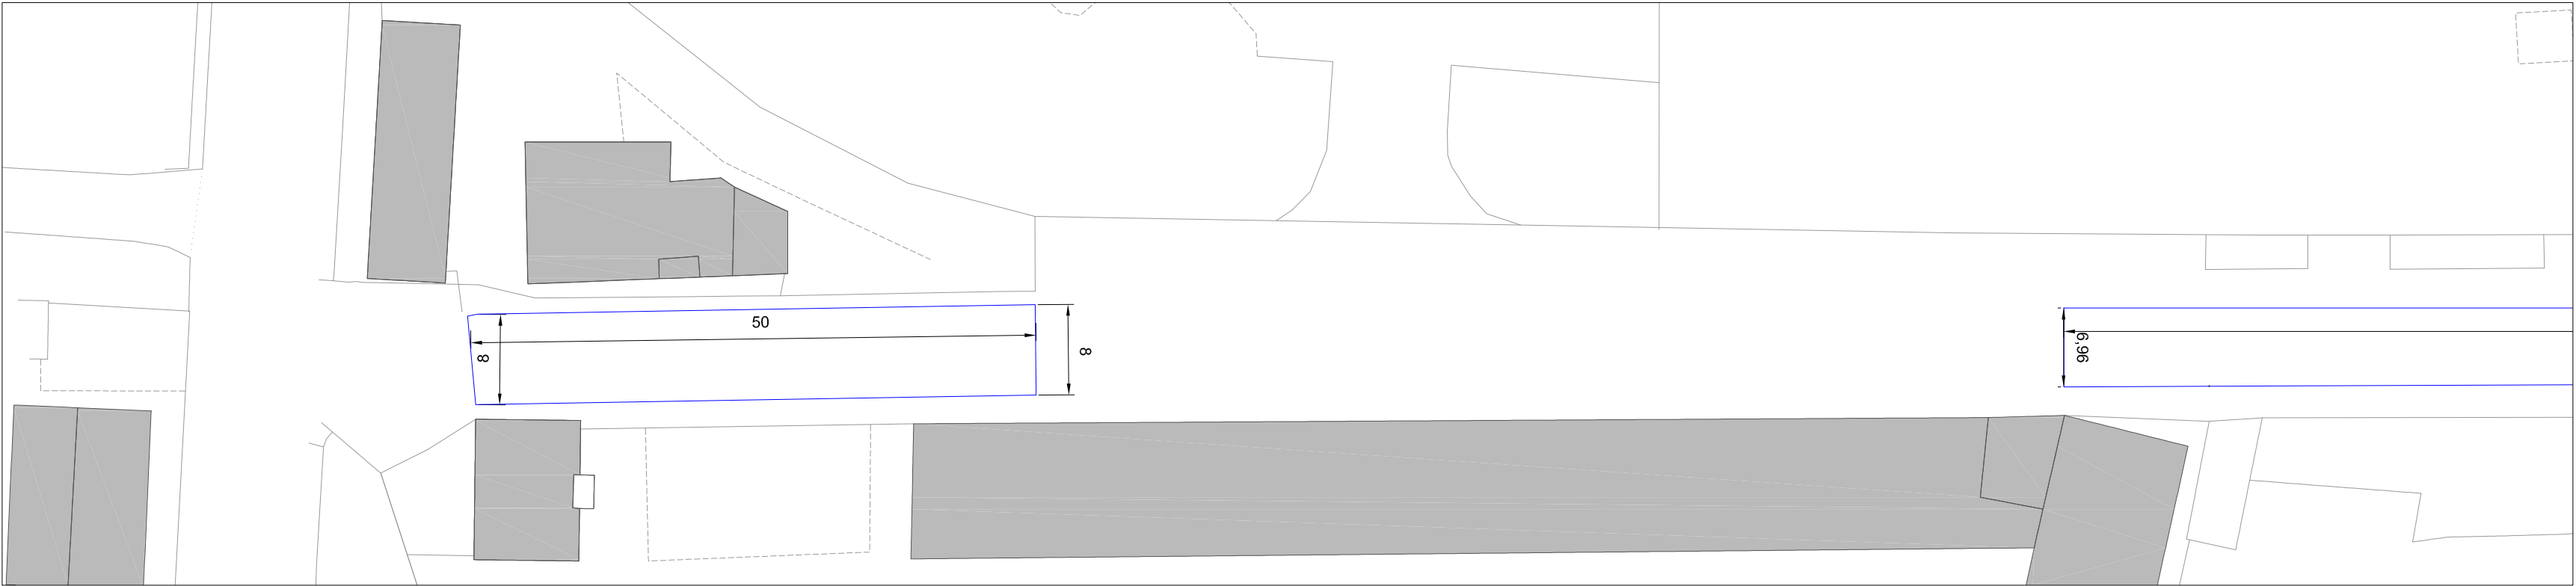

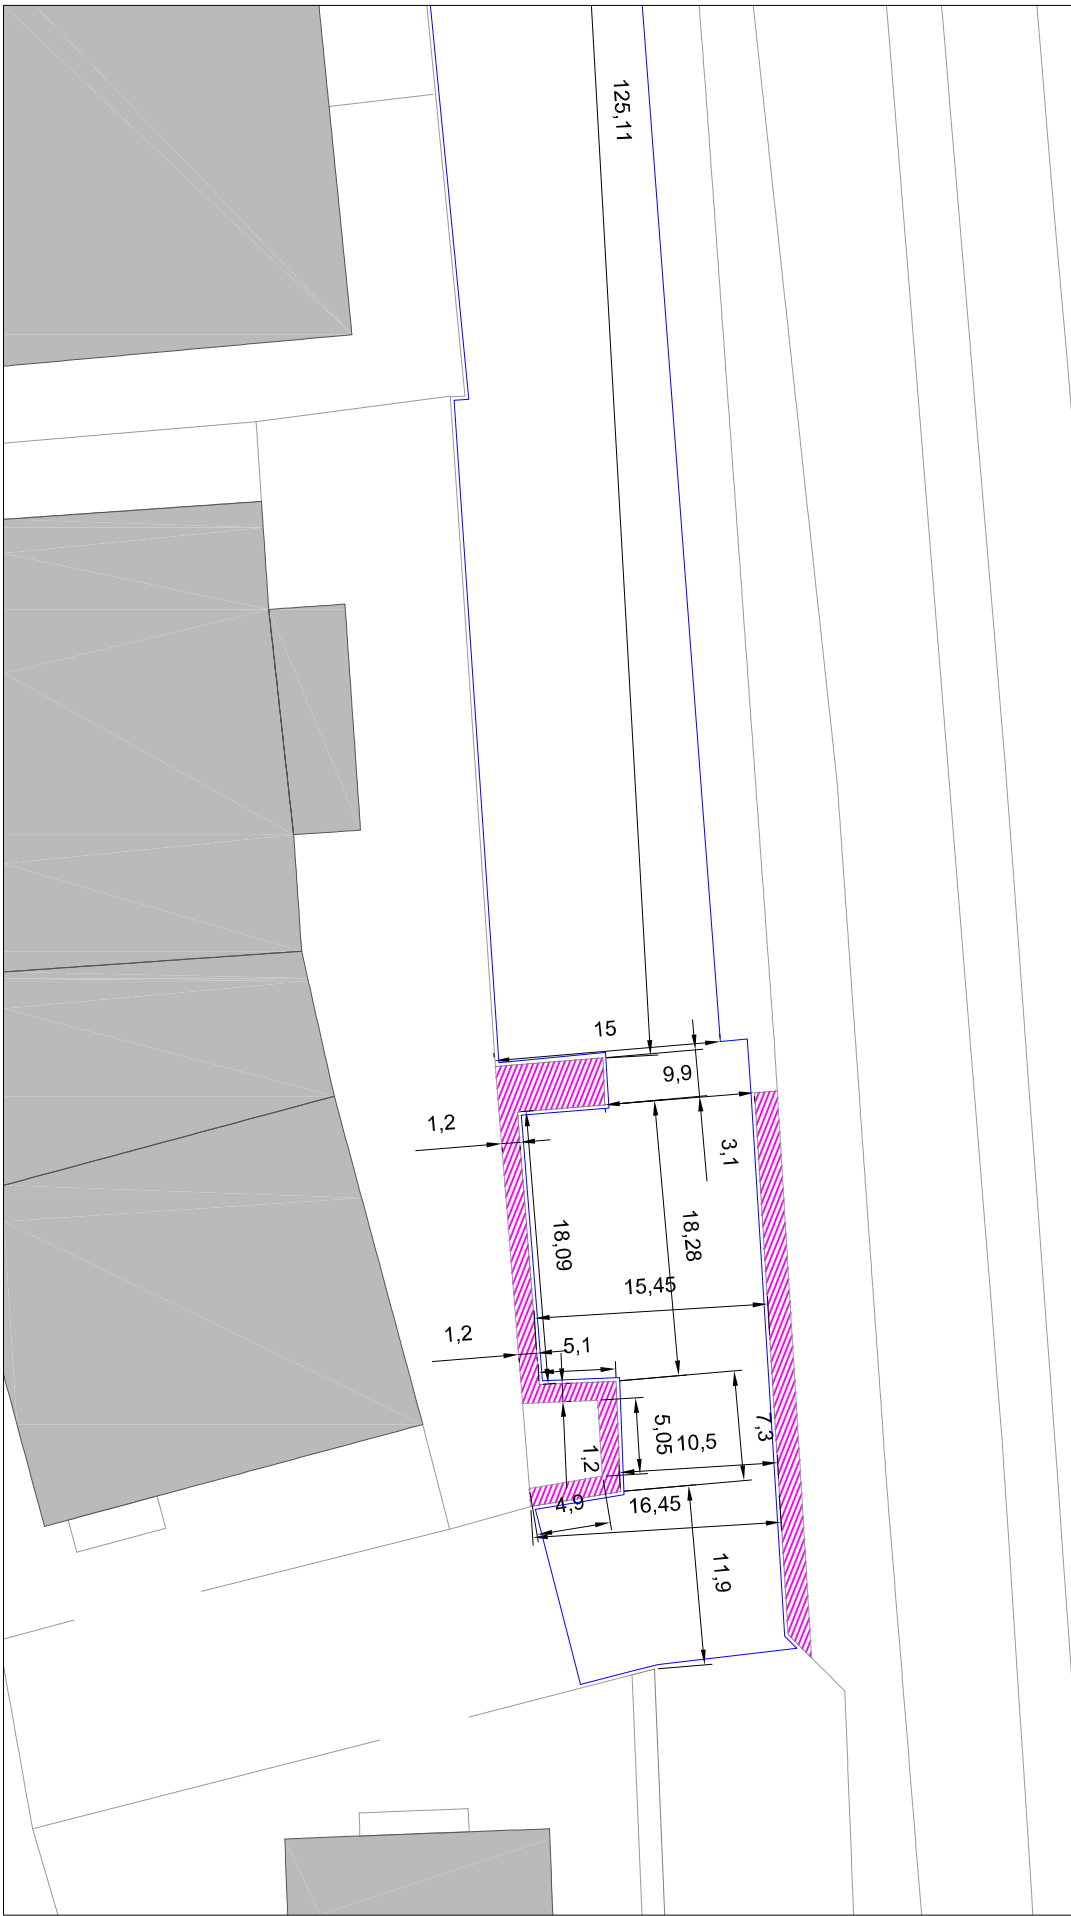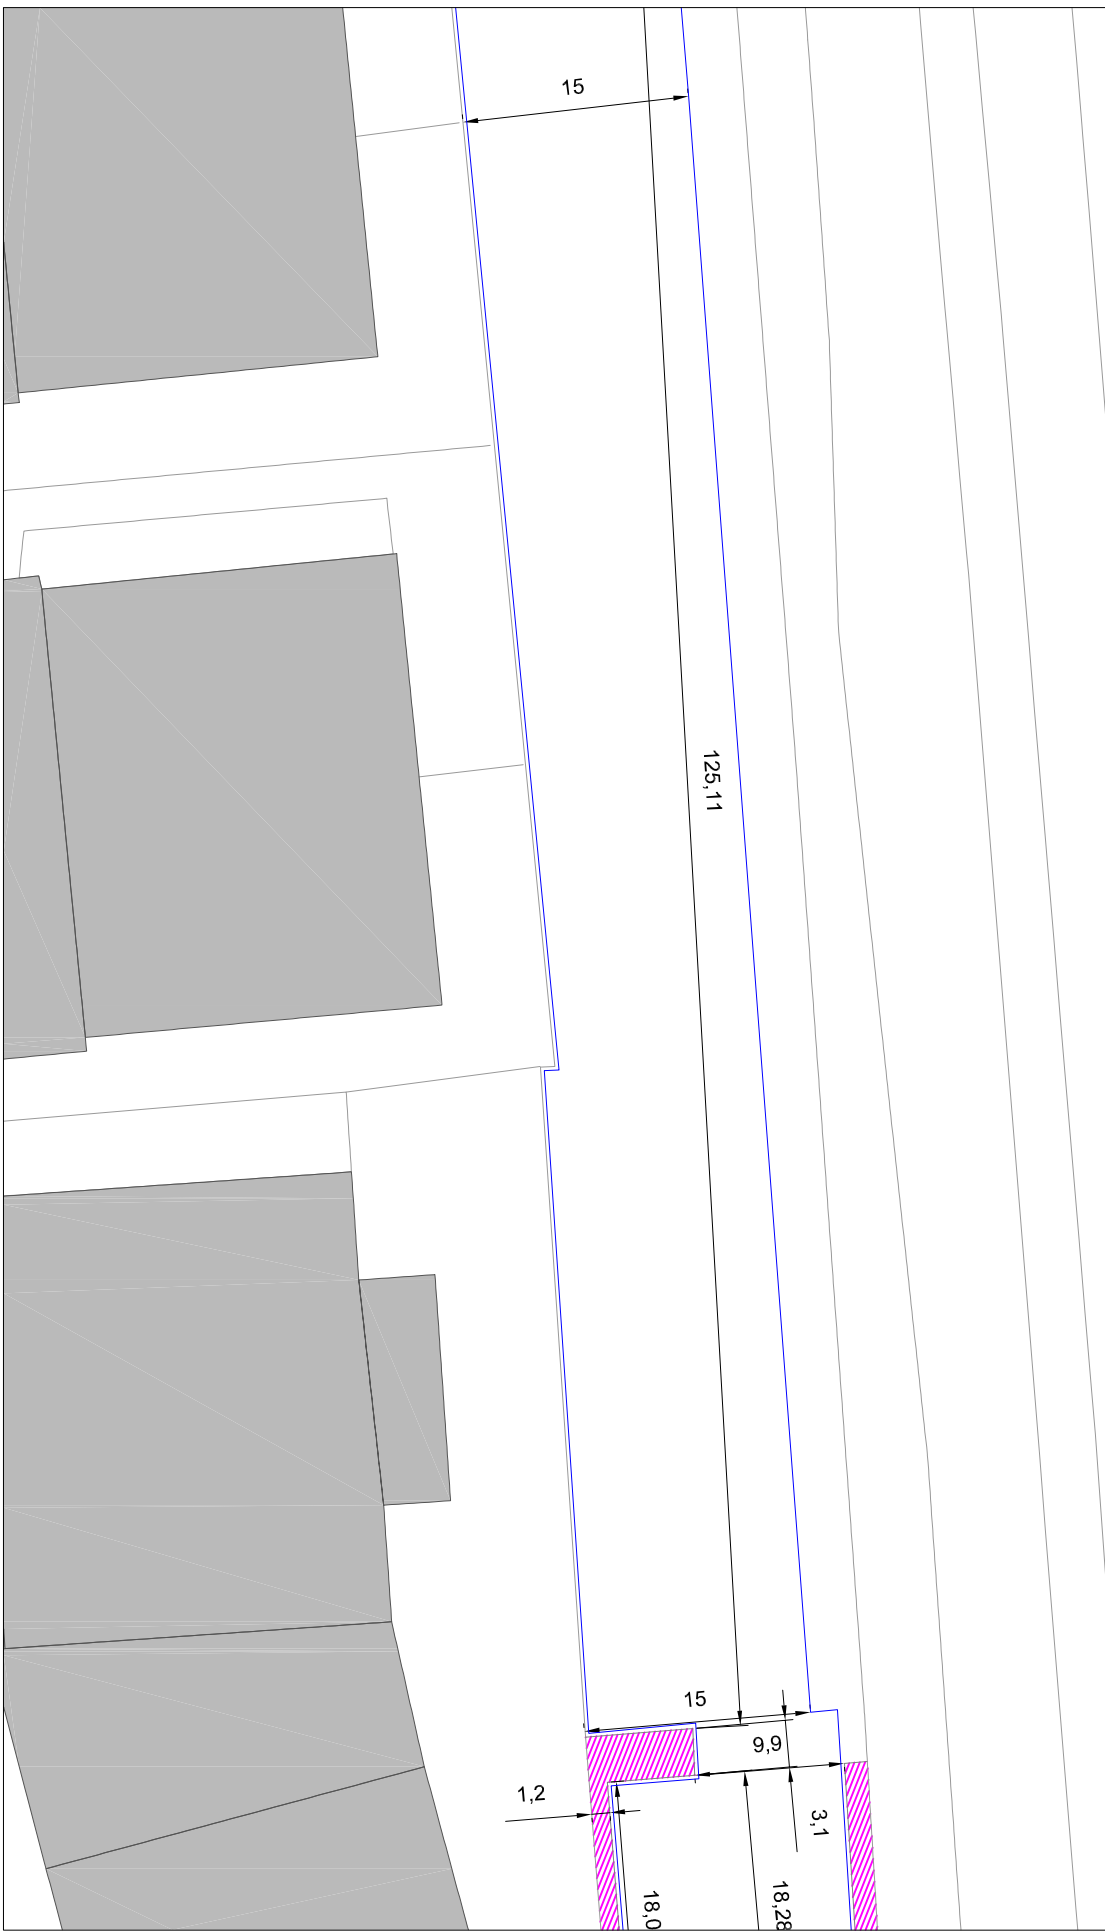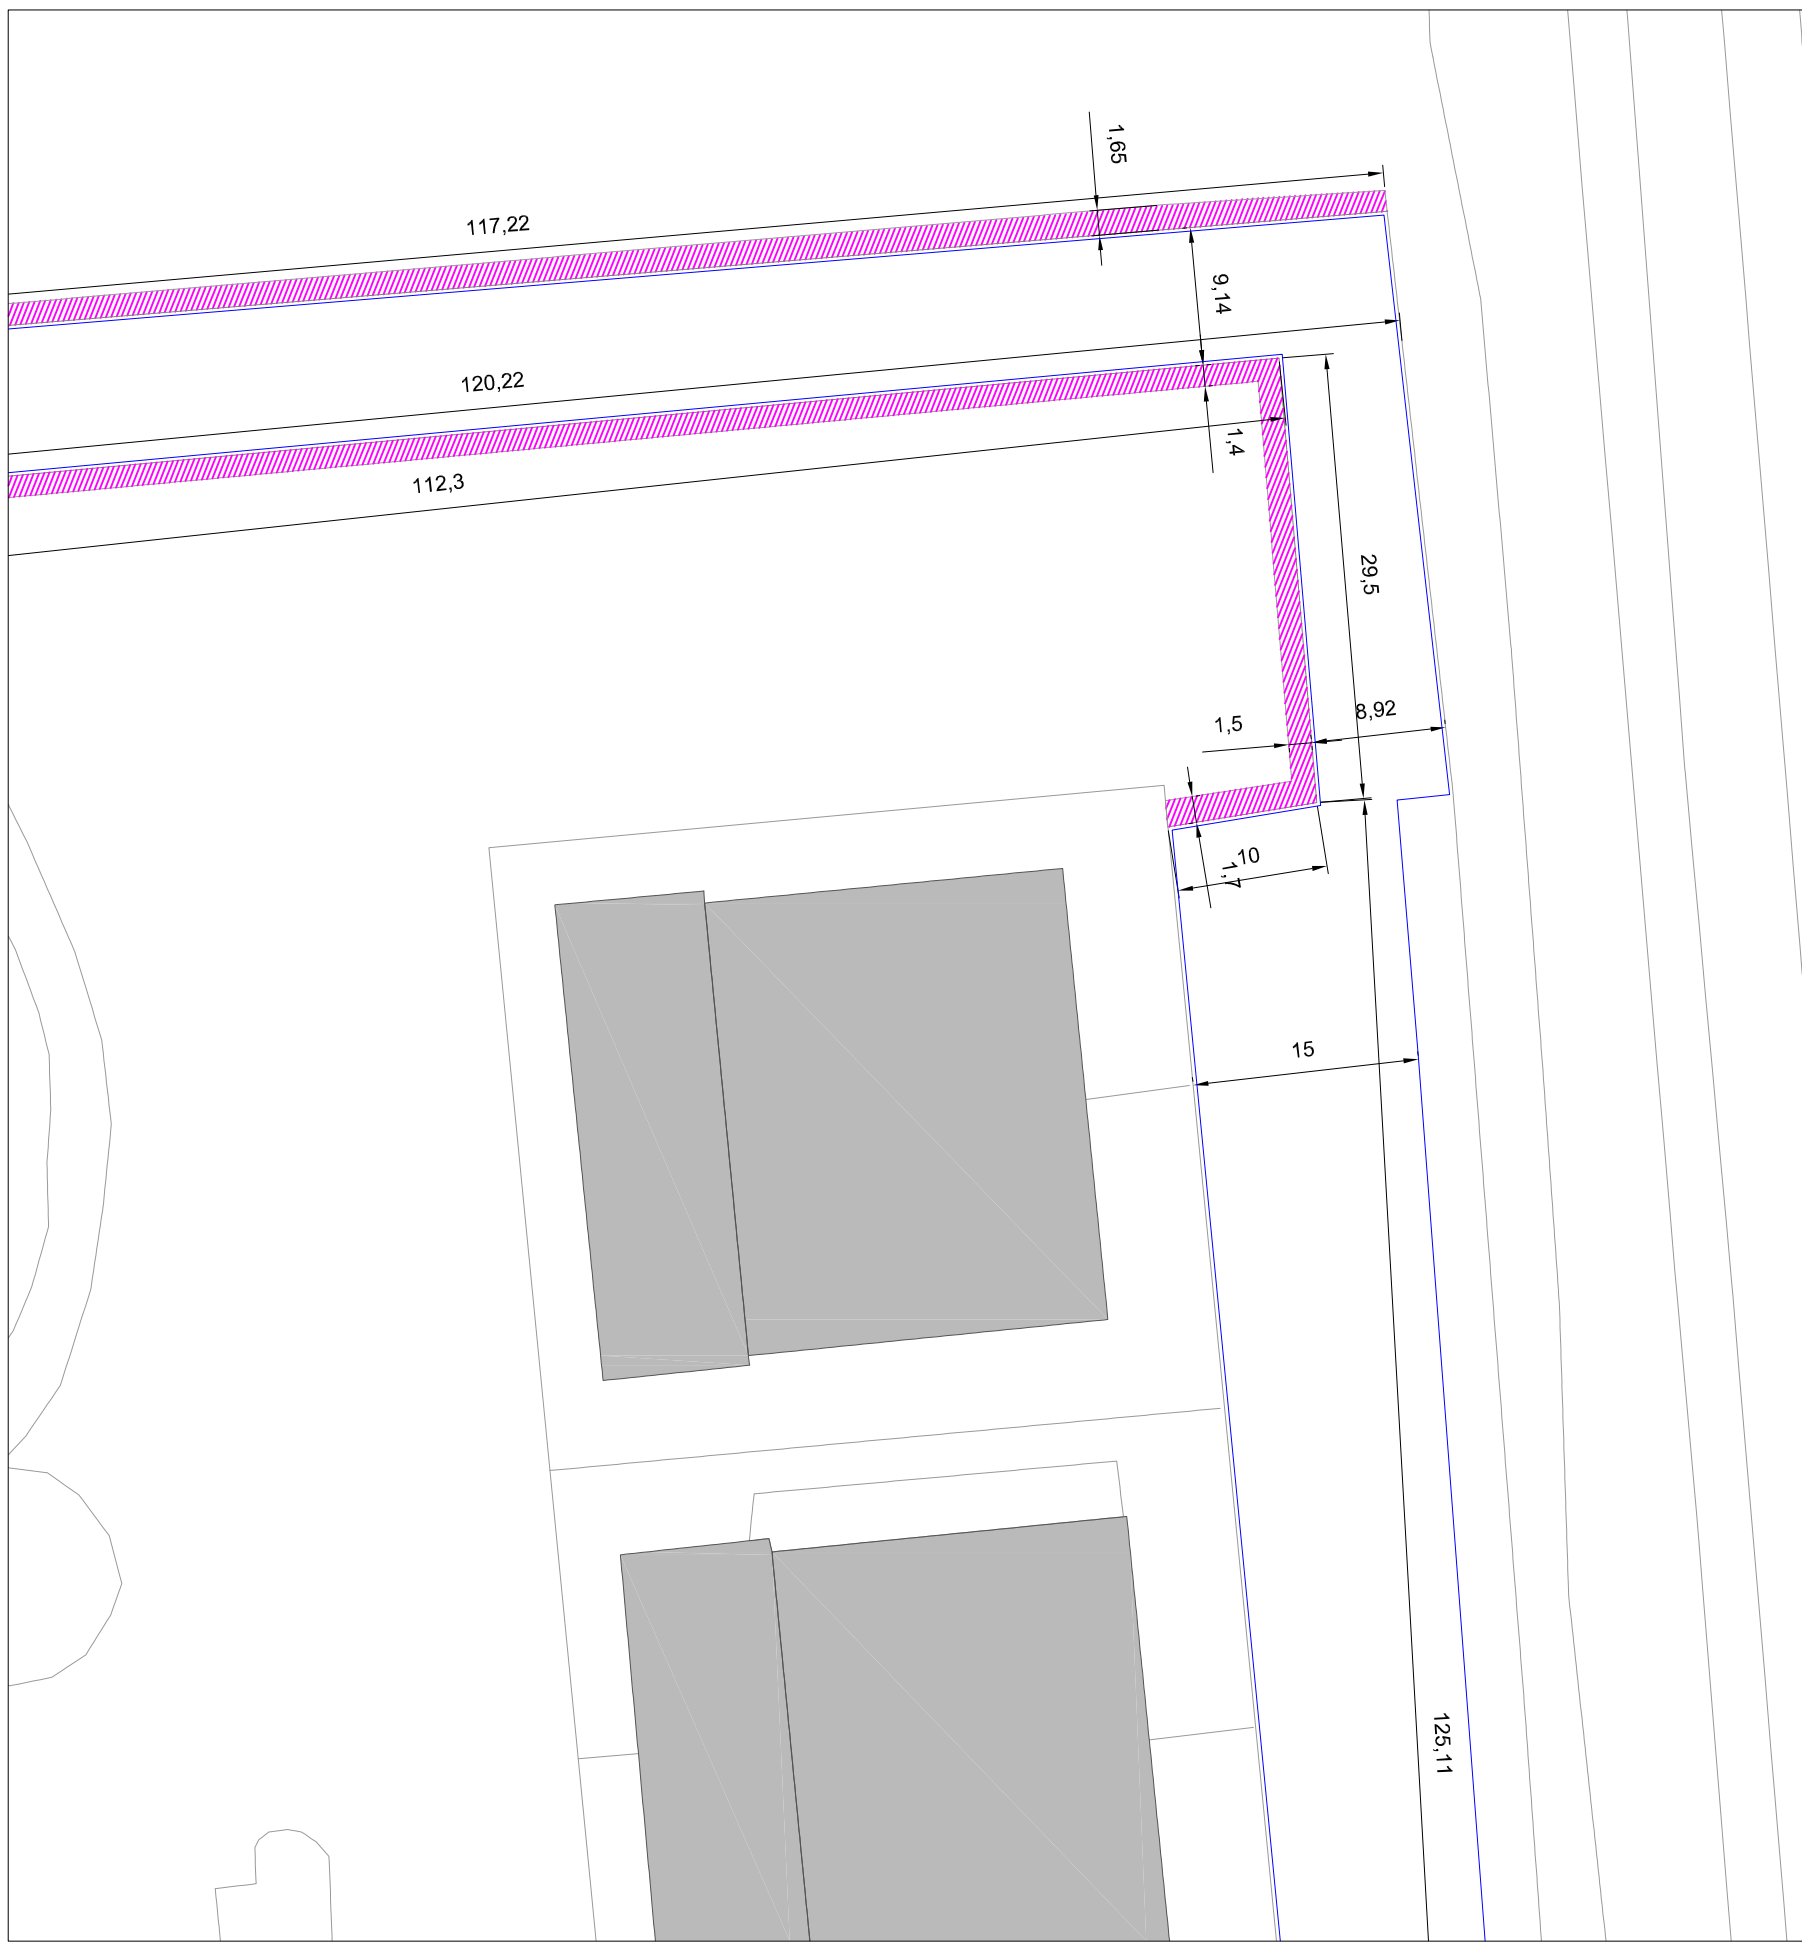

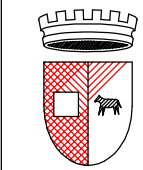


COMUNE DI PIACENZA

Servizio Infrastrutture e Lavori Pubblici  
U.O. Manutenzione e sport

OGGETTO: RIQUALIFICAZIONE STRADE E MARCIAPIEDI

Tav 53 B VIA PRIMOGENITA


PLANIMETRIA 1:500




Rifacimento pavimentazione marciapiede

PARTICOLARE SEZIONE DI RIFERIMENTO :  
Tav. EG03 - STATO FINALE 1

ORIENTAMENTO

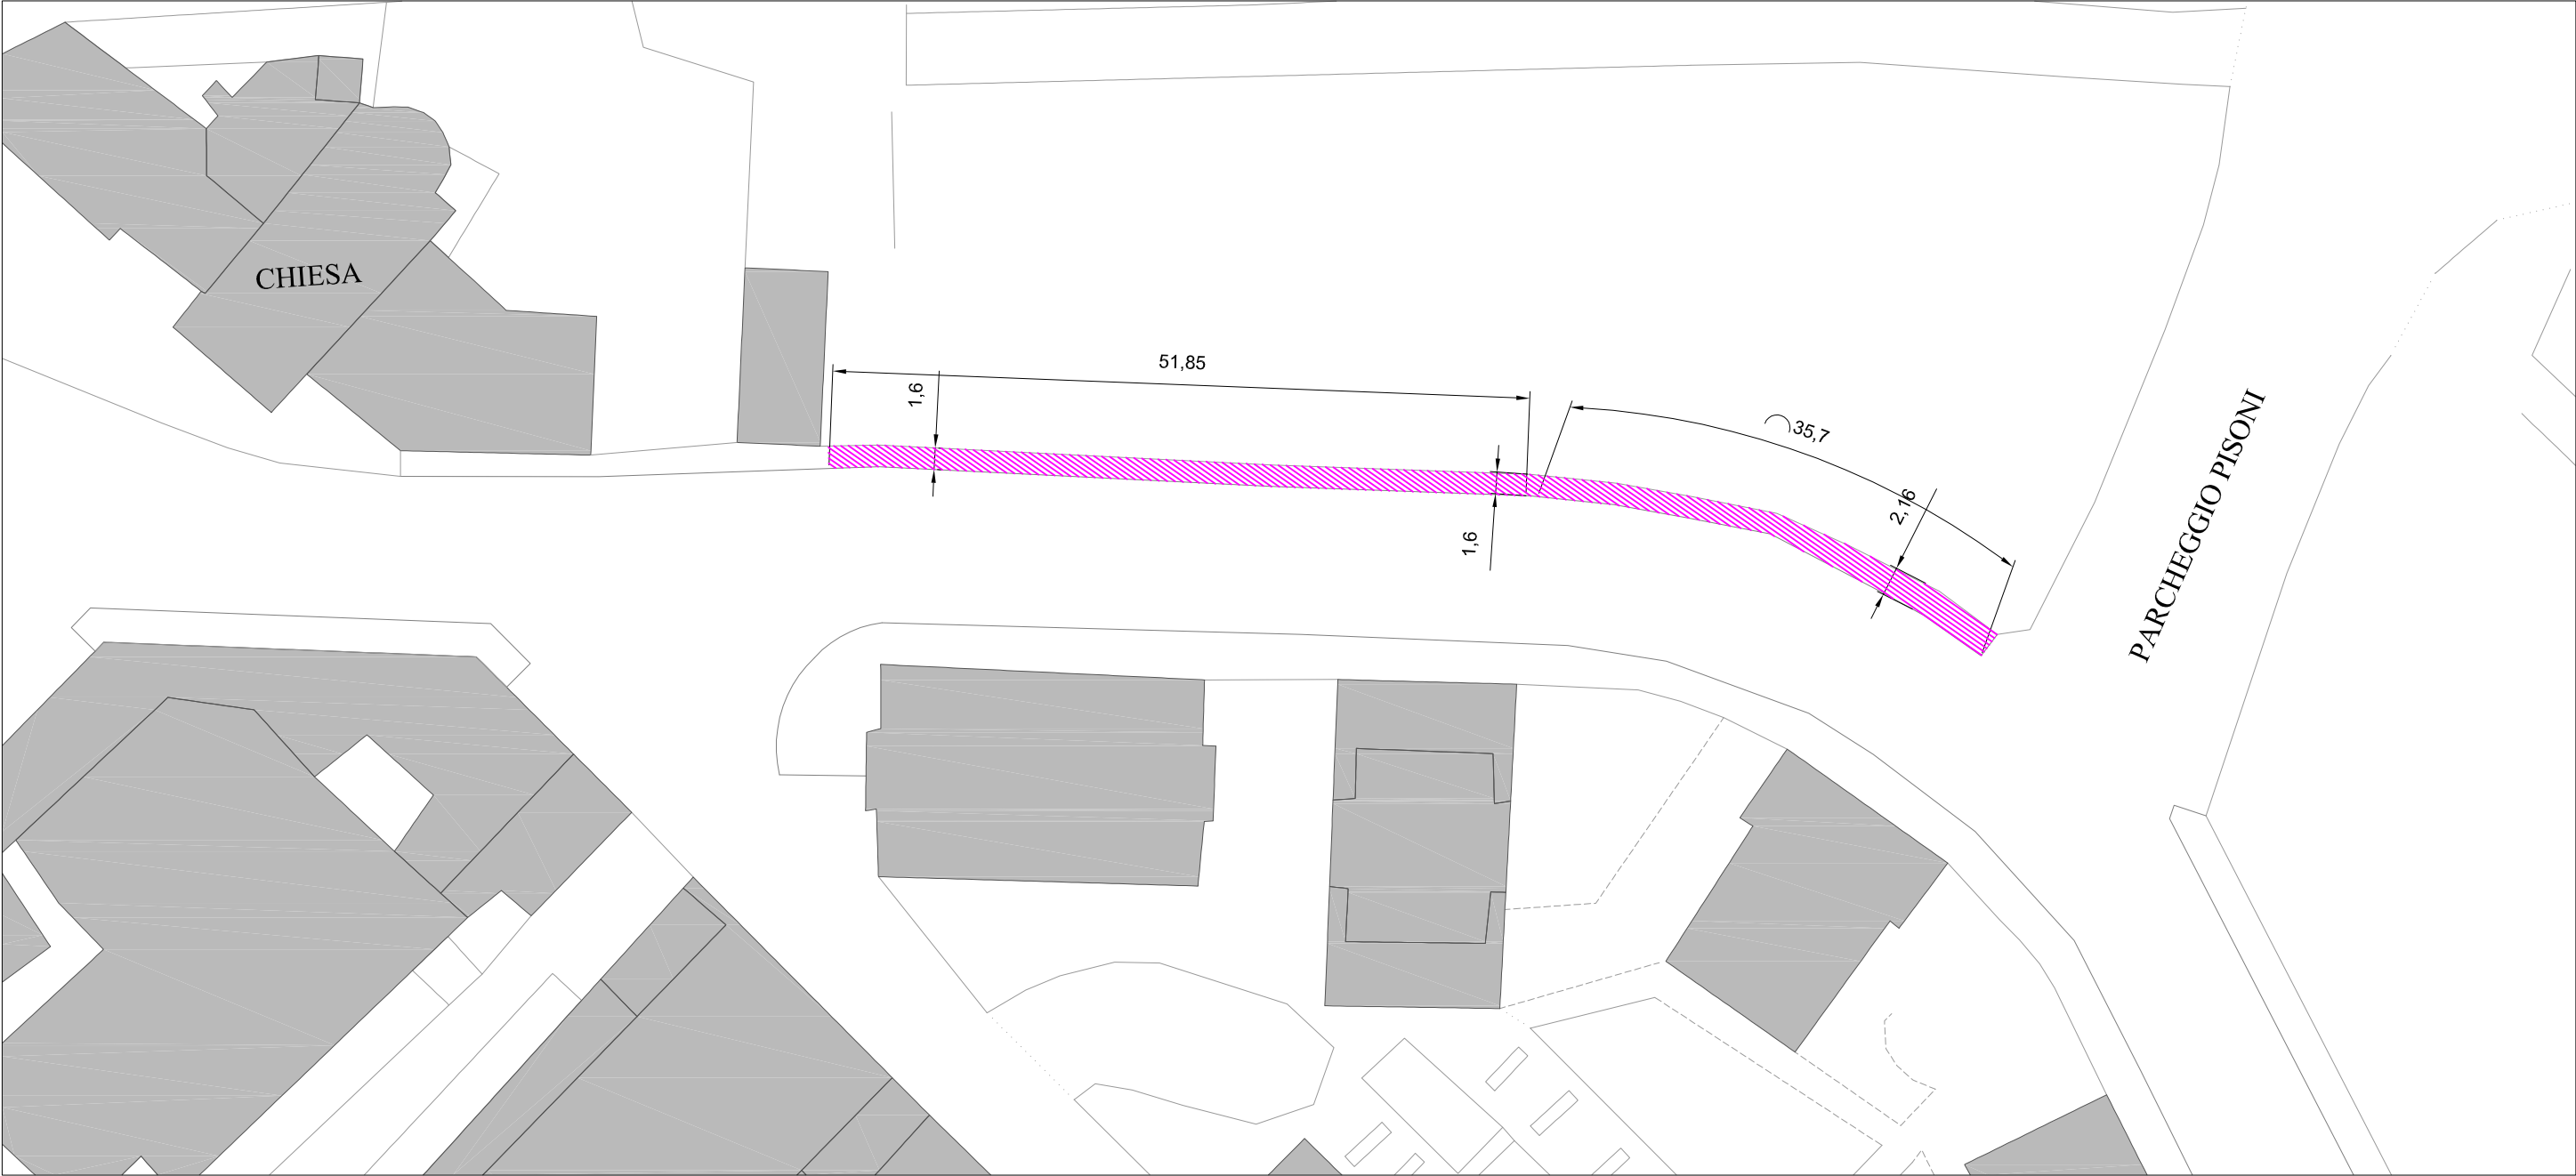



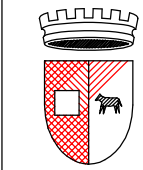

Servizio Infrastrutture e Lavori Pubblici  
U.O. Manutenzione e sport

OGGETTO: RIQUALIFICAZIONE STRADE E  
MARCIAPIEDI

**Tav 54 B VIA MADDALENA**


PLANIMETRIA 1:500


Rifacimento pavimentazione stradale

Rifacimento pavimentazione marciapiede

PARTICOLARE SEZIONE DI RIFERIMENTO :  
Tav. EG03 - STATO FINALE 1

ORIENTAMENTO 

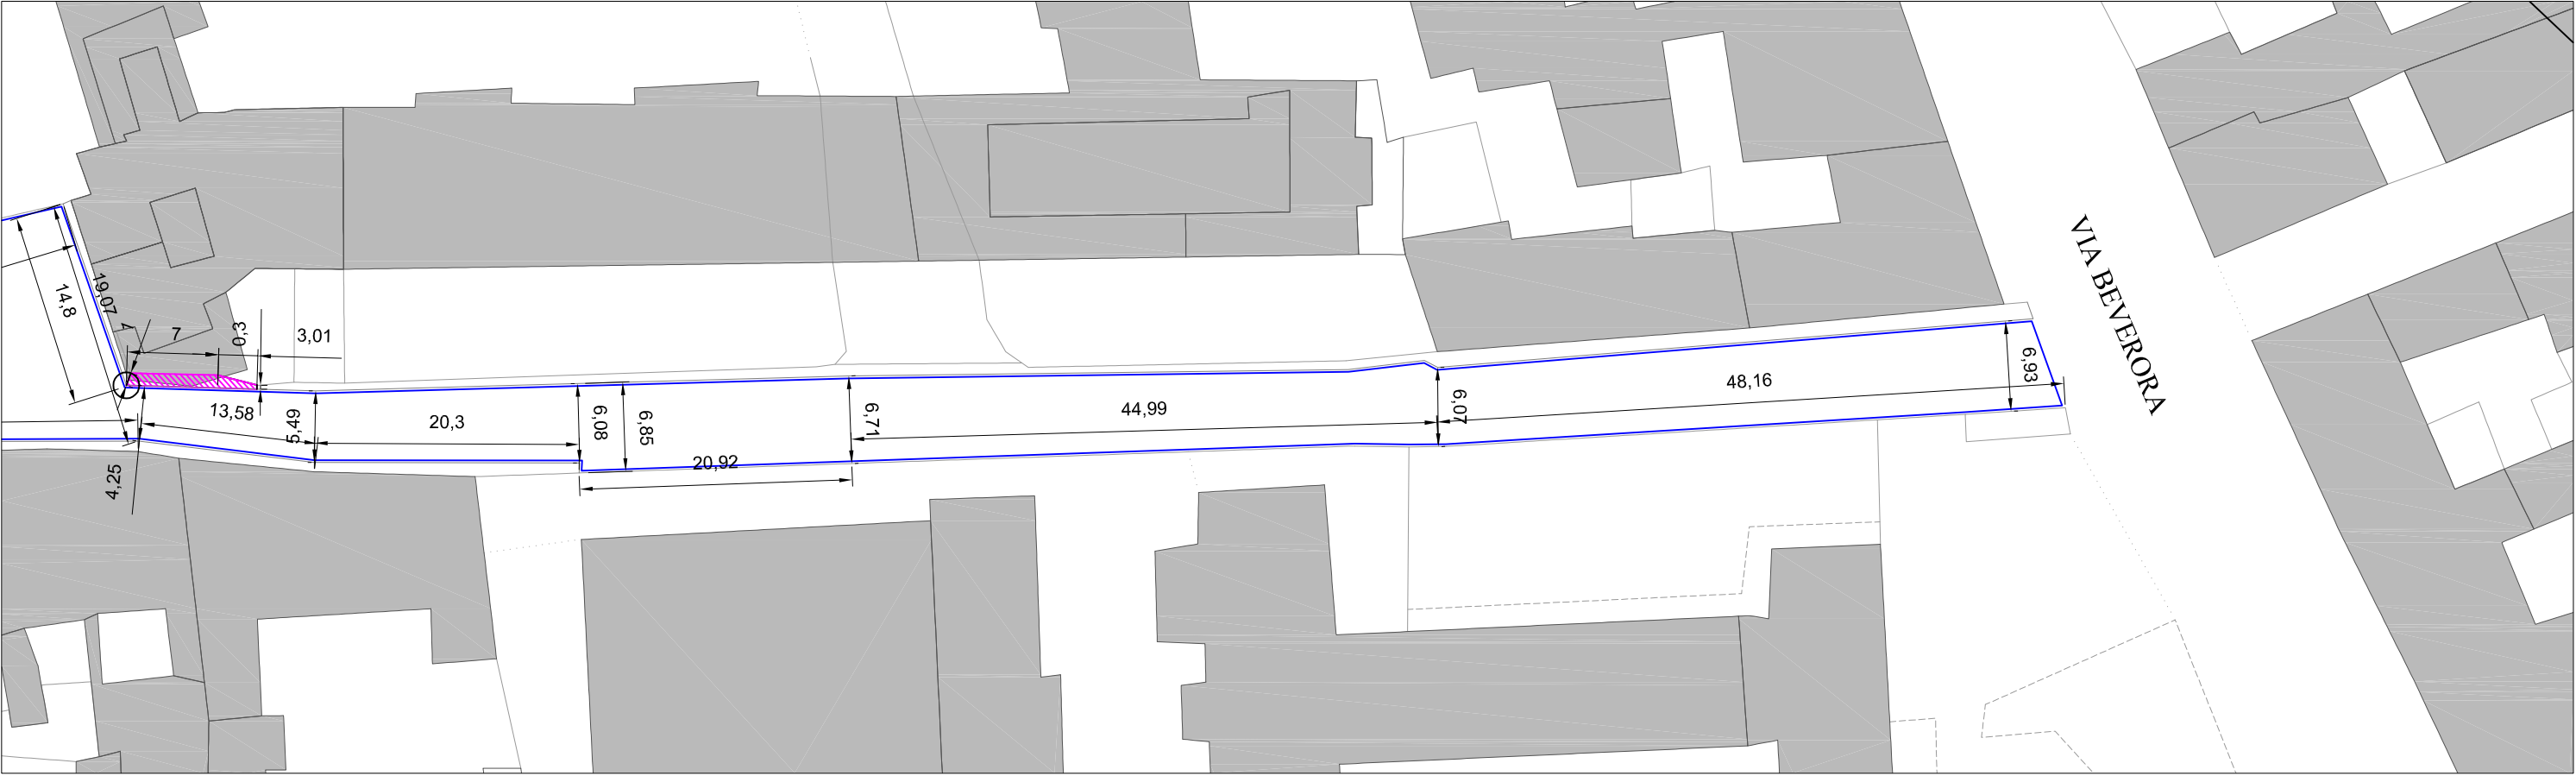




COMUNE DI PIACENZA

Servizio Infrastrutture e Lavori Pubblici  
U.O. Manutenzione e sport

OGGETTO: RIQUALIFICAZIONE STRADE E  
MARCIAPIEDI

Tav 55 B VIA PATRIOTTI



PLANIMETRIA 1:1000

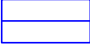
 Rifacimento pavimentazione stradale

F.p.o. di cordoli in calcestruzzo -  
Rif EP art 15

PARTICOLARE SEZIONE DI RIFERIMENTO :  
Tav. EG03 - STATO FINALE 1

ORIENTAMENTO 

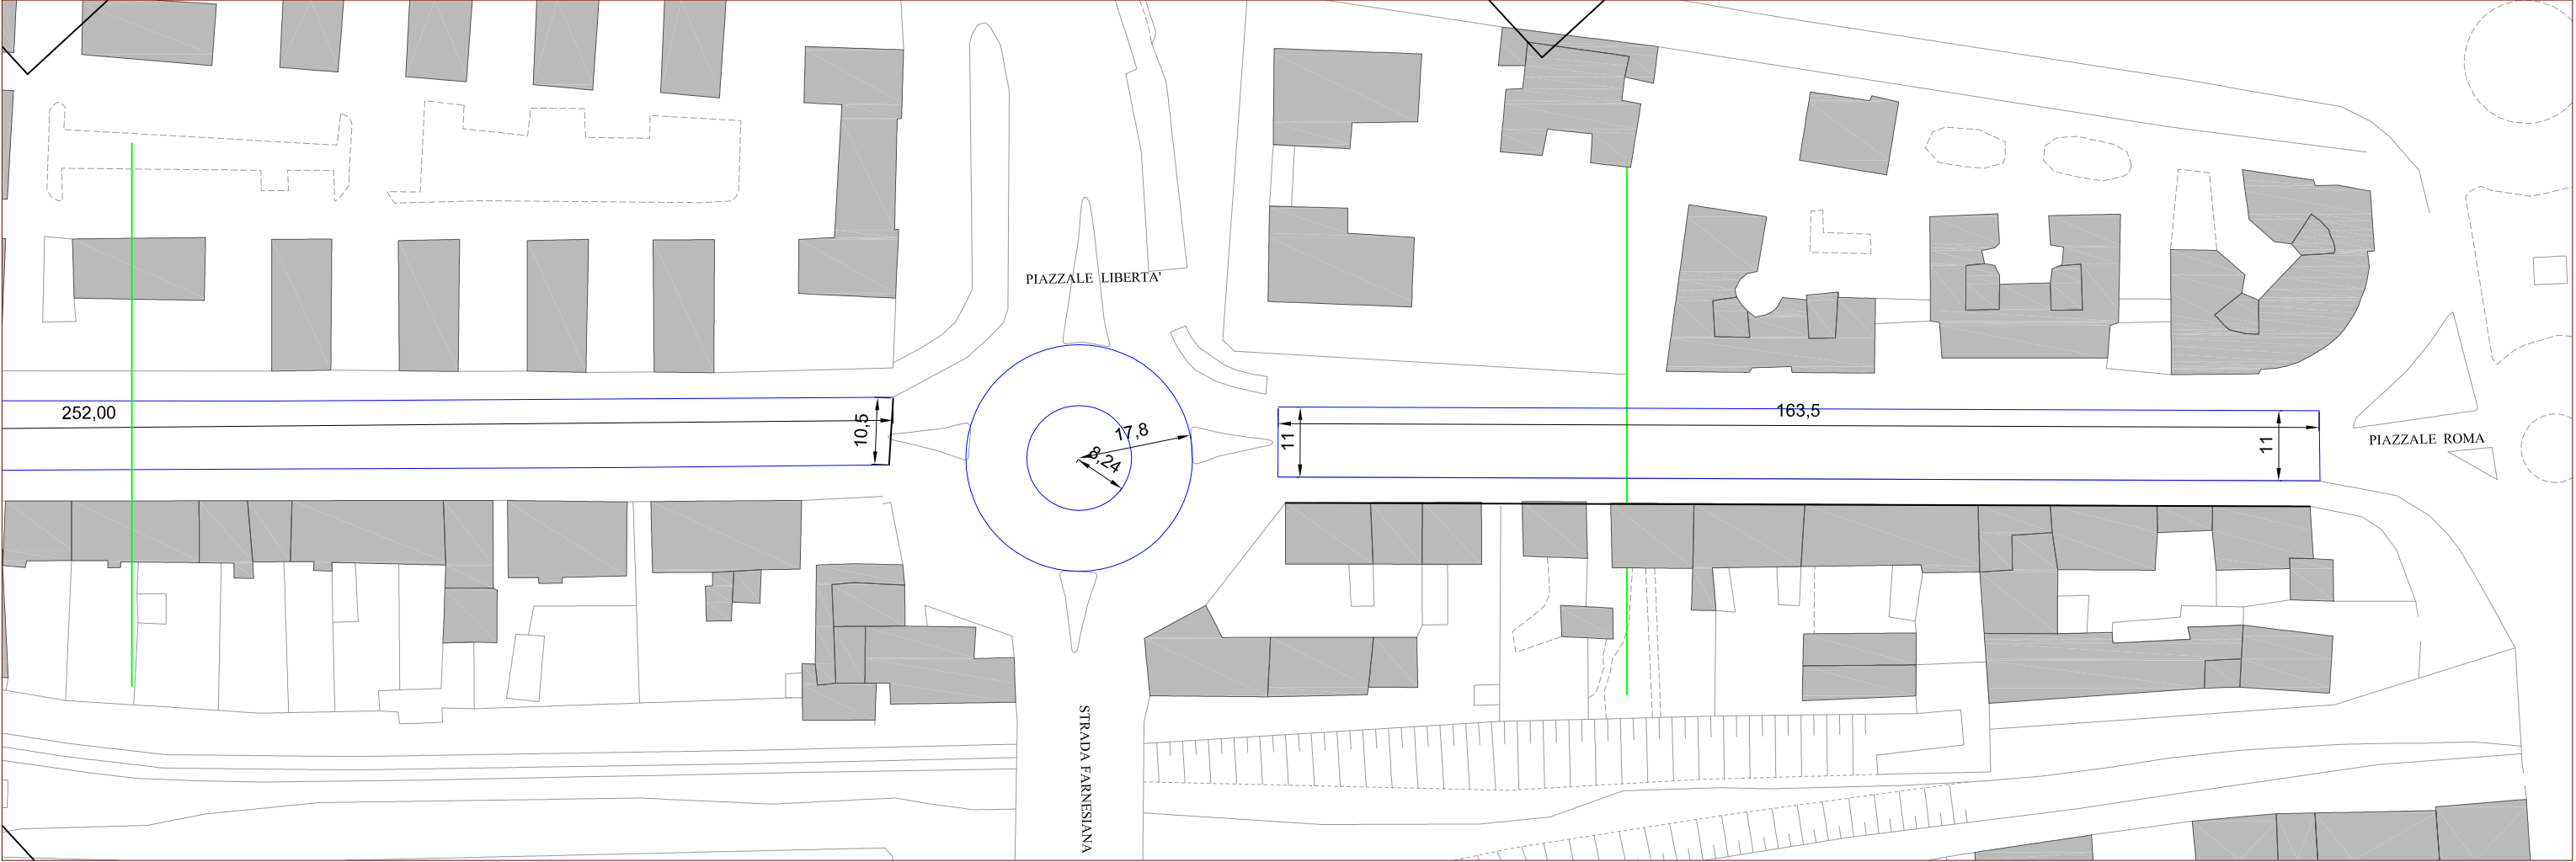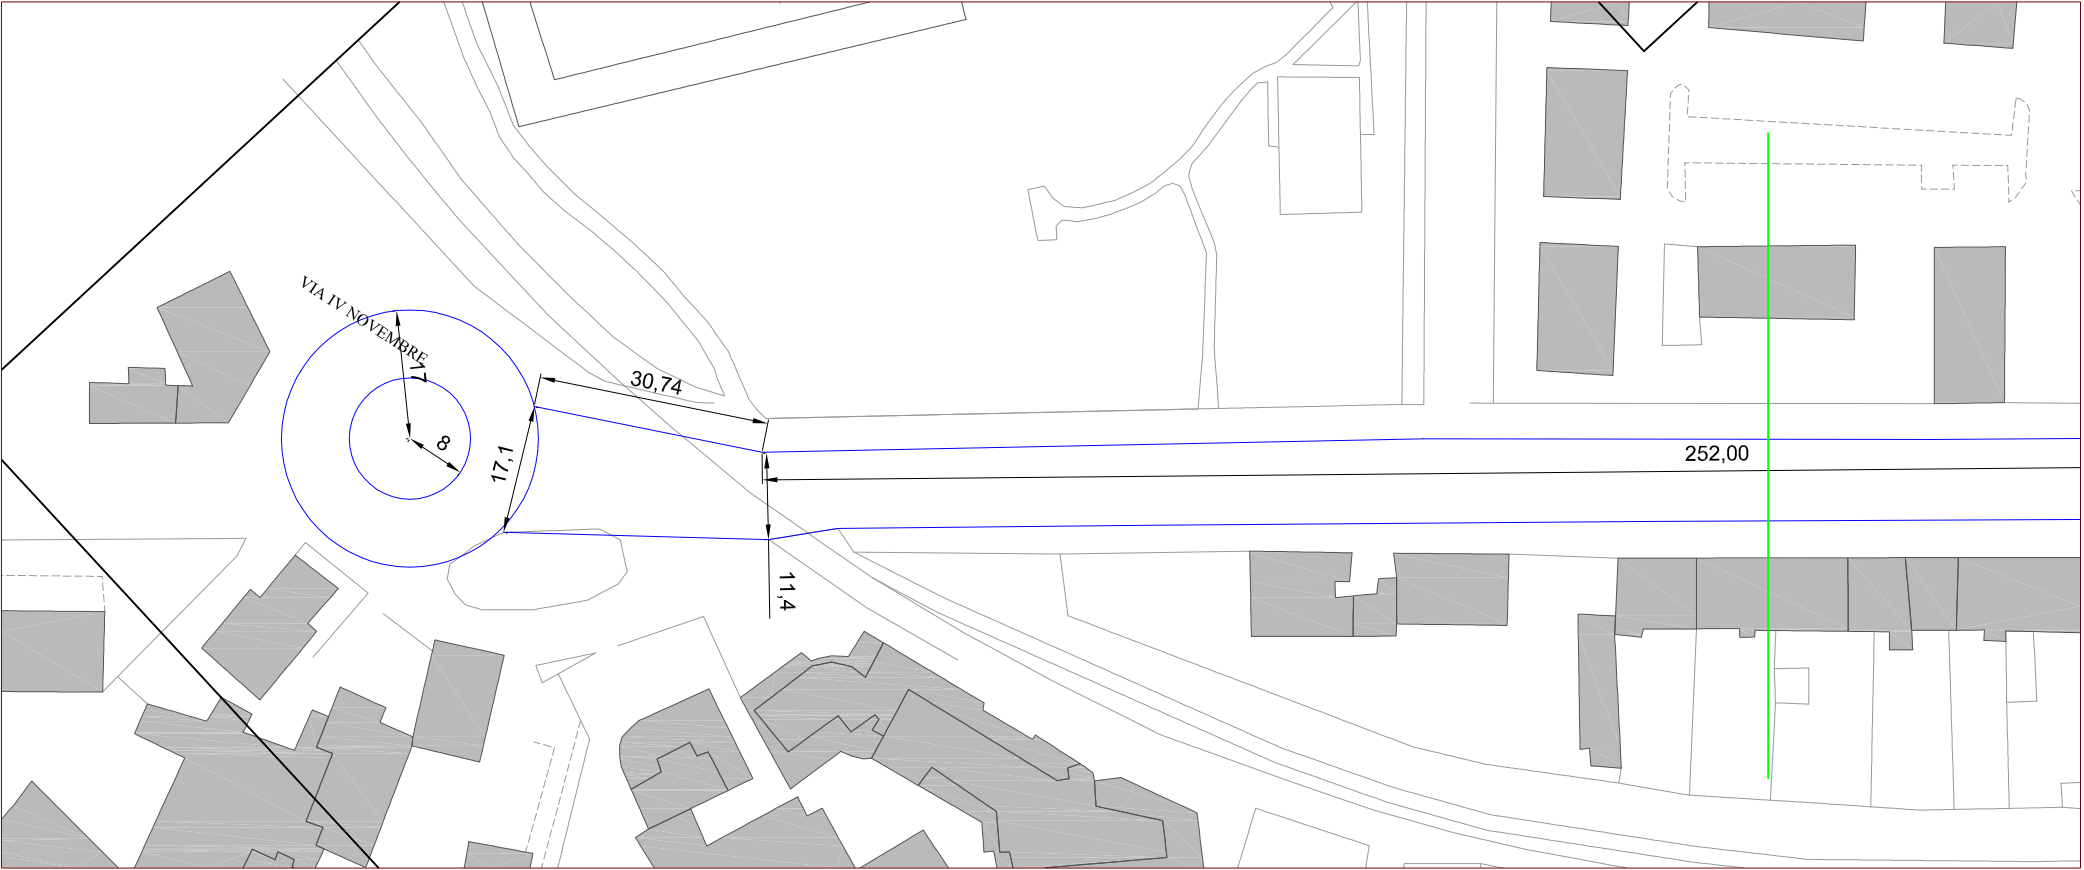





Servizio Infrastrutture e Lavori Pubblici  
U.O. Manutenzione e sport

OGGETTO: RIQUALIFICAZIONE STRADE E  
MARCIAPIEDI

Tav 56 B VIA BOLZONI



PLANIMETRIA 1:500


 Rifacimento pavimentazione stradale

 Rifacimento pavimentazione marciapiede

F.p.o. di cordoli in pietra naturale -  
Rif EP art 17

PARTICOLARE SEZIONE DI RIFERIMENTO :  
Tav. EG03 - STATO FINALE 1

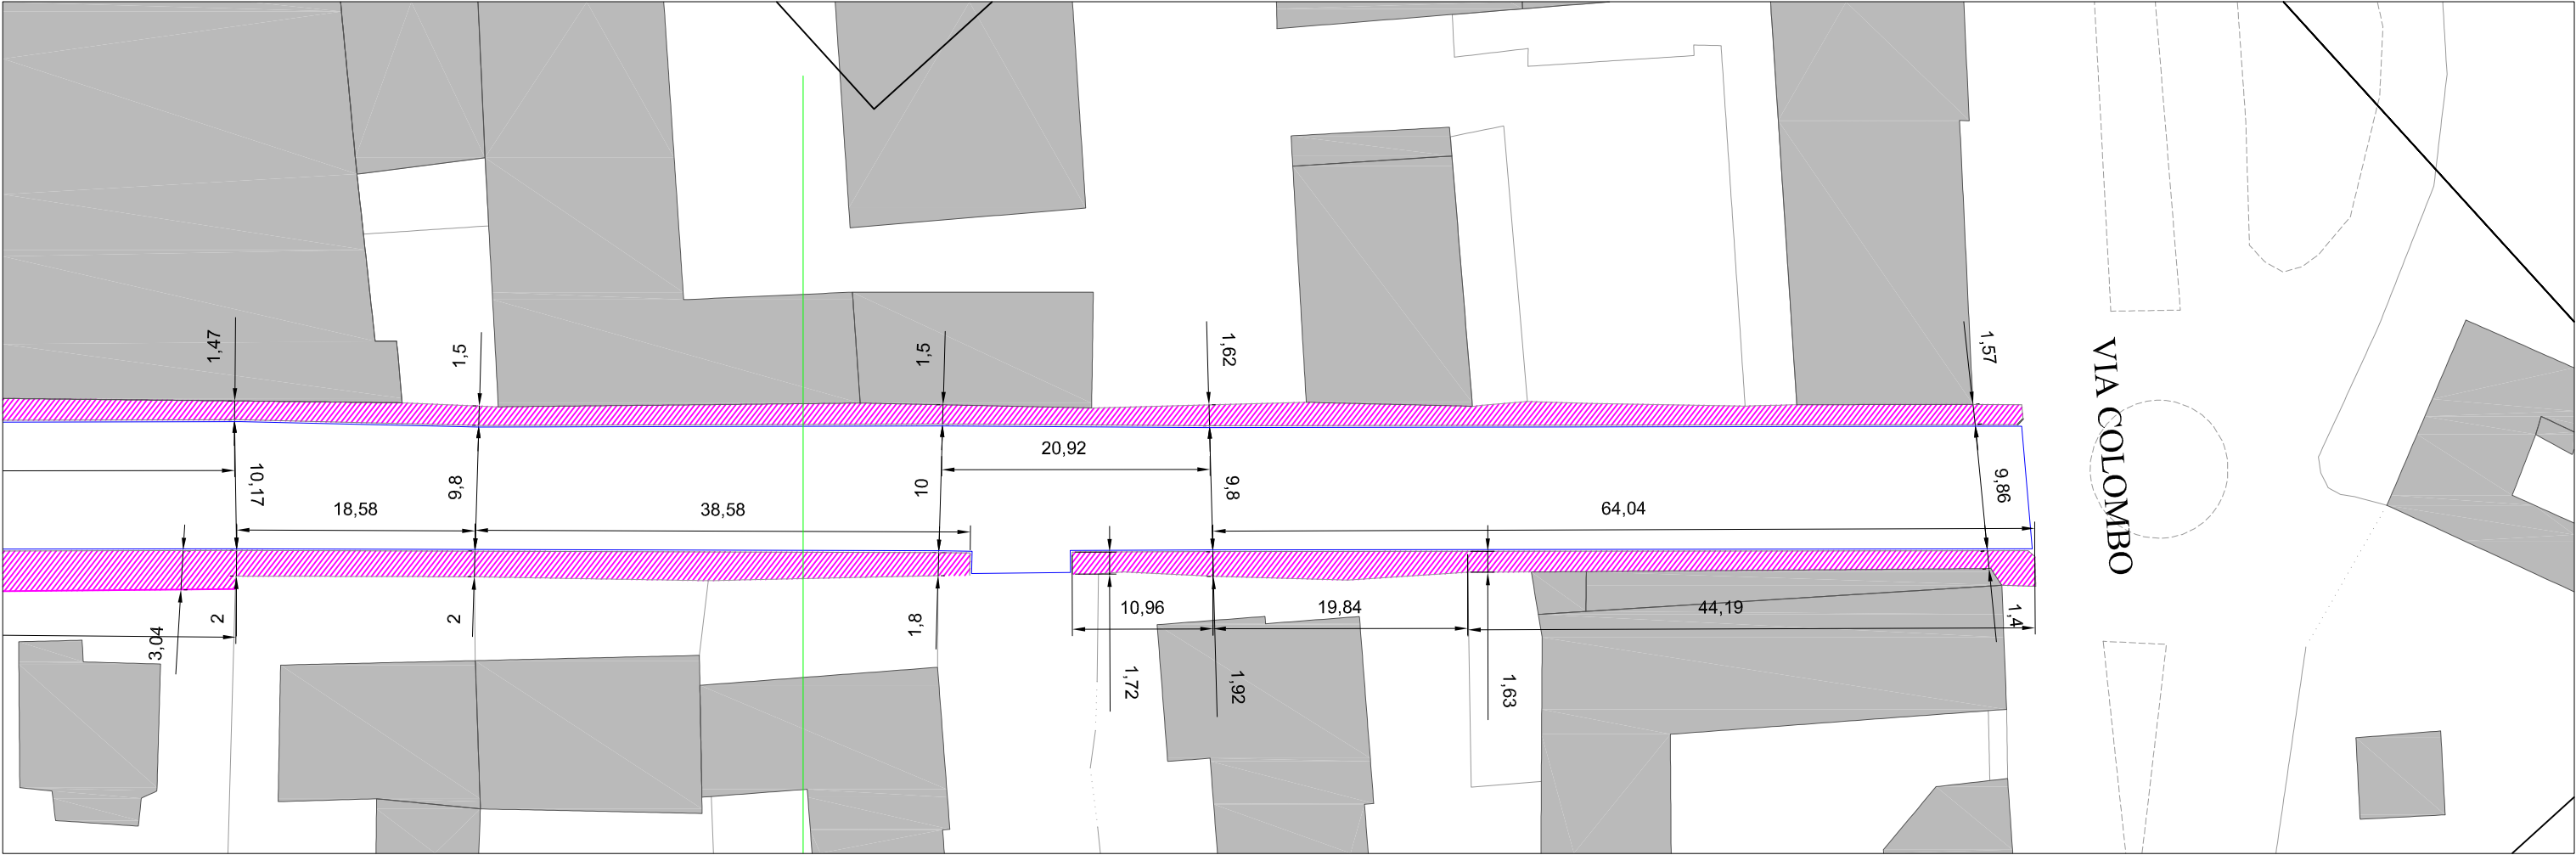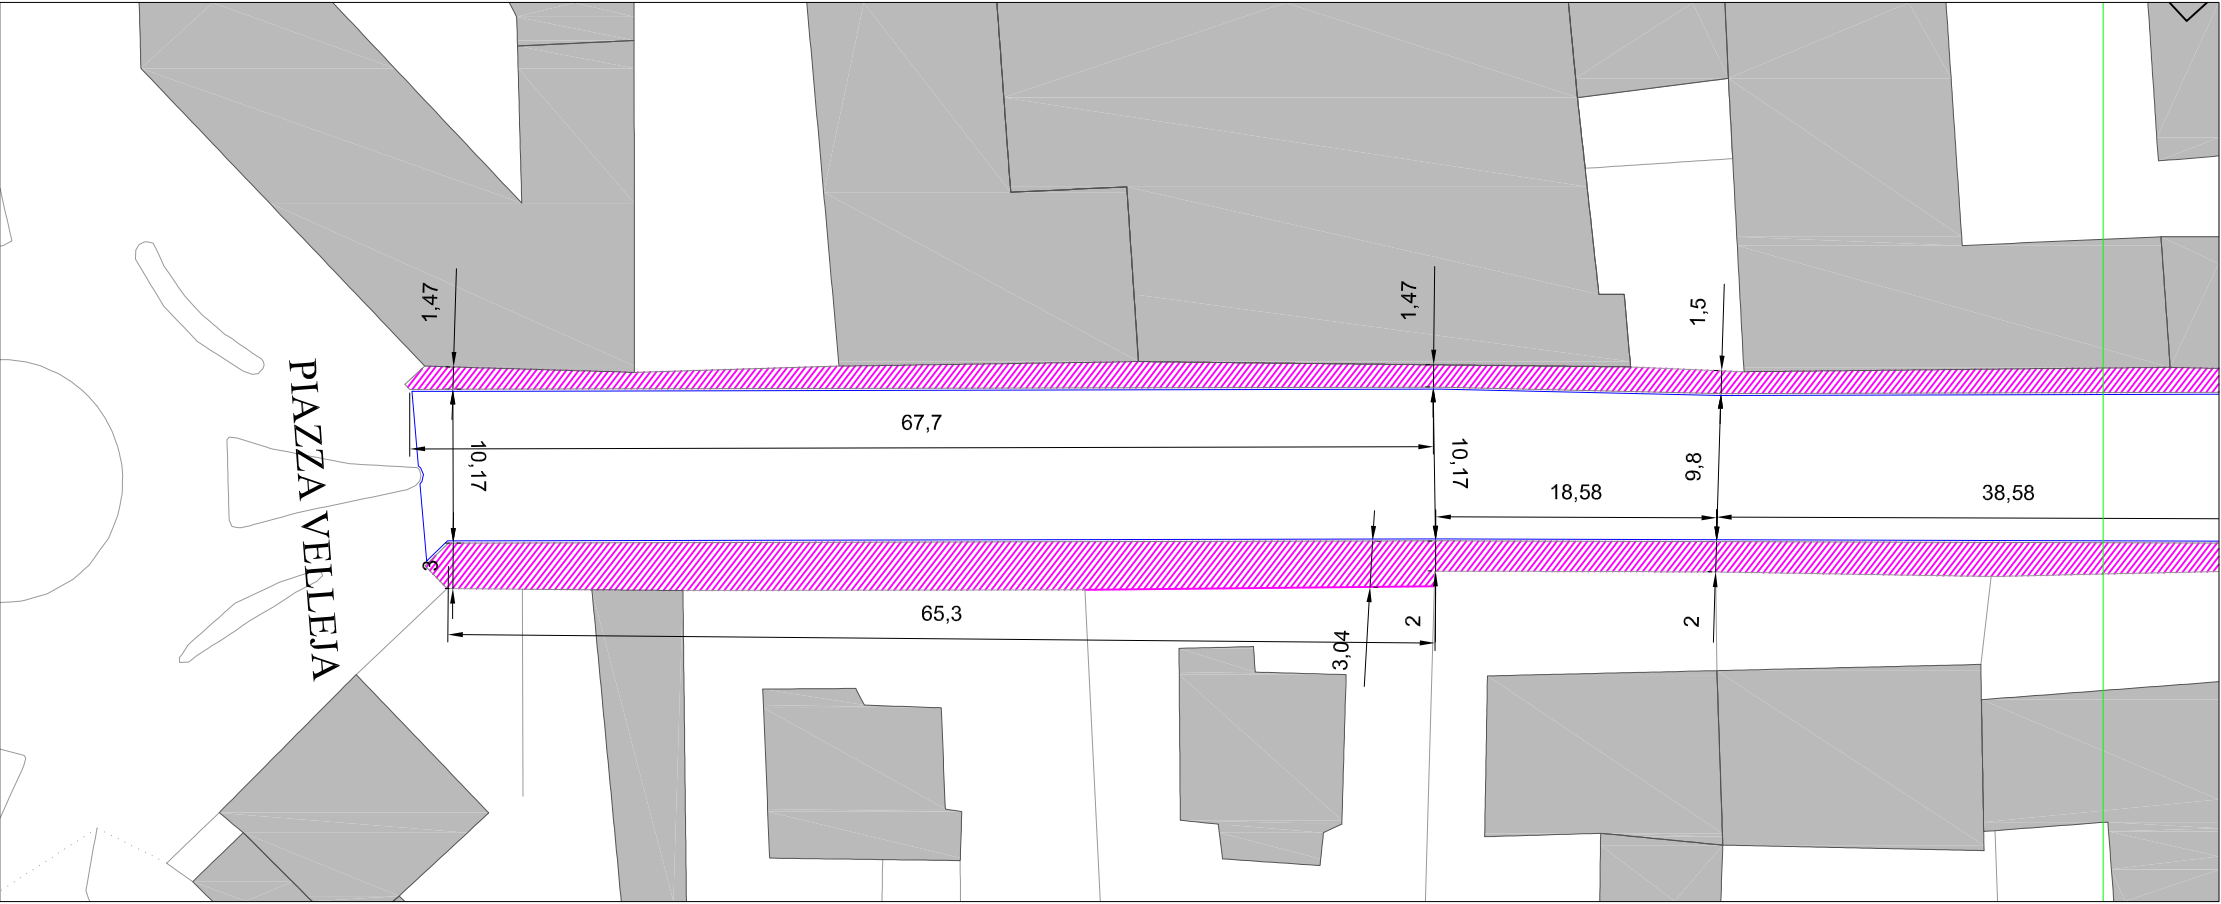




COMUNE DI PIACENZA

Servizio Infrastrutture e Lavori Pubblici  
U.O. Manutenzione e sport


OGGETTO: RIQUALIFICAZIONE STRADE E MARCIAPIEDI





Tav 60 STRADA REGINA

PLANIMETRIA 1:1000

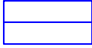
 Rifacimento pavimentazione stradale

PARTICOLARE SEZIONE DI RIFERIMENTO :  
Tav. EG03 - STATO FINALE 1

ORIENTAMENTO 

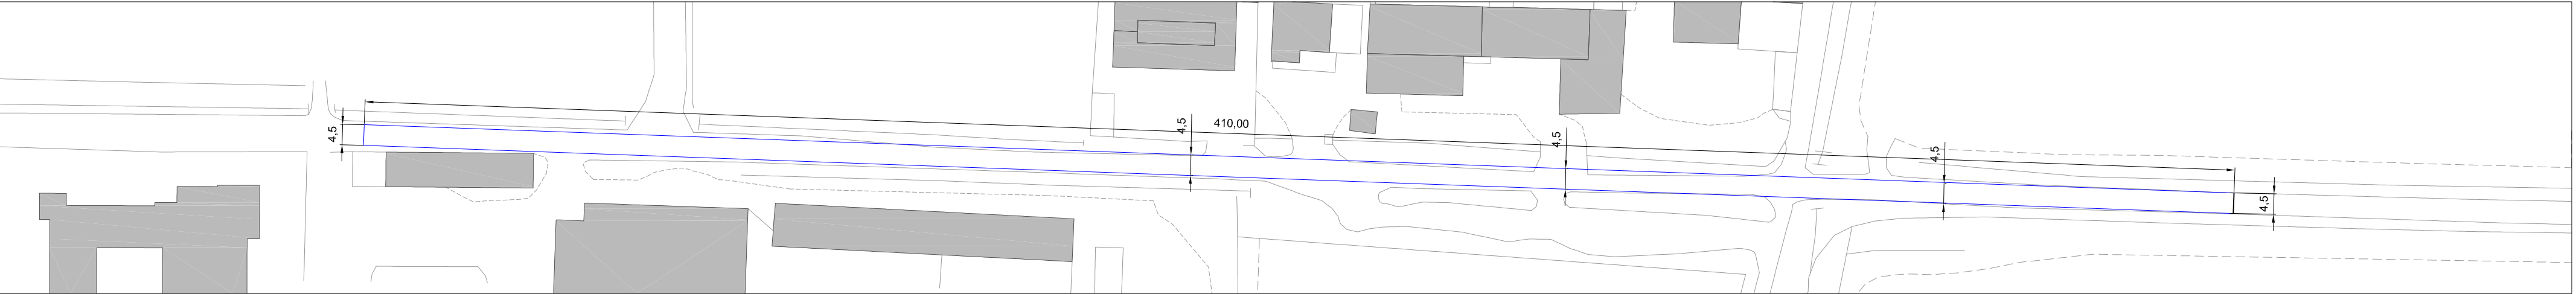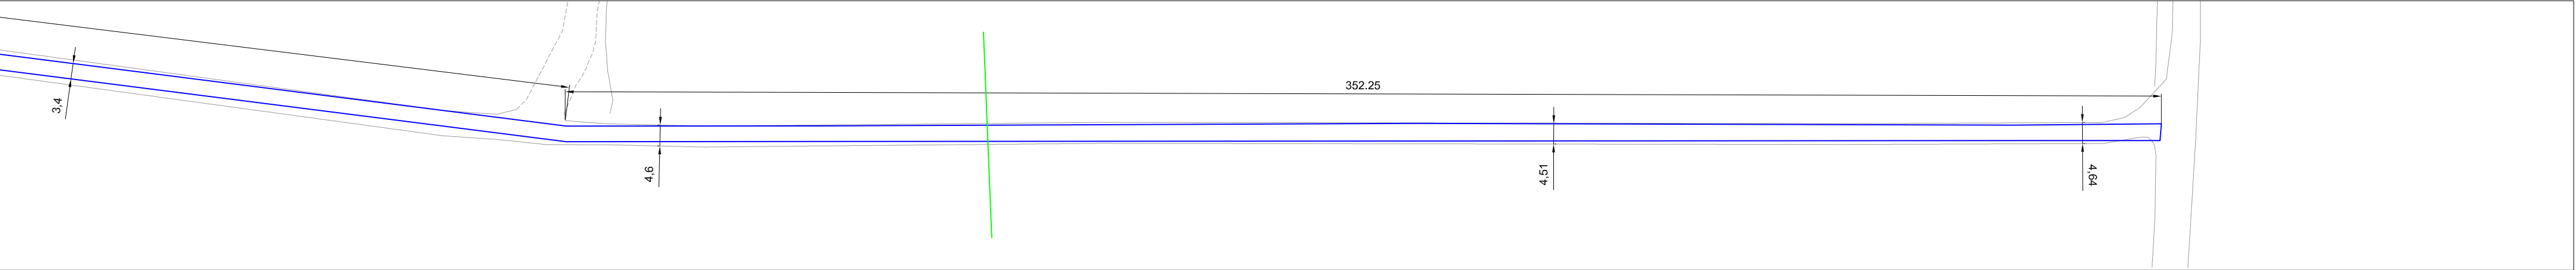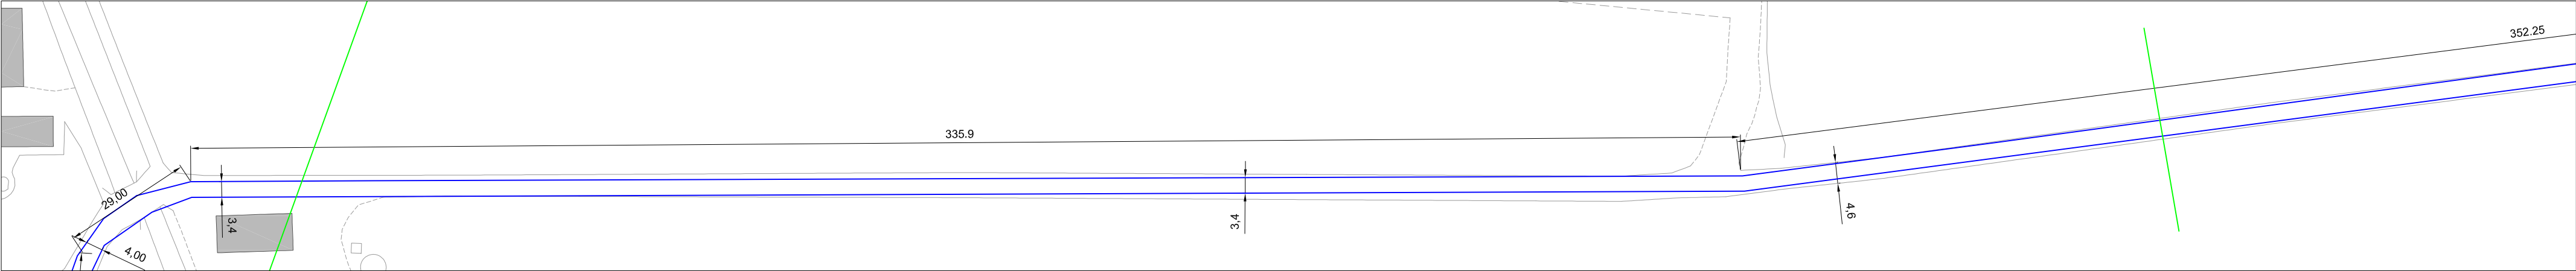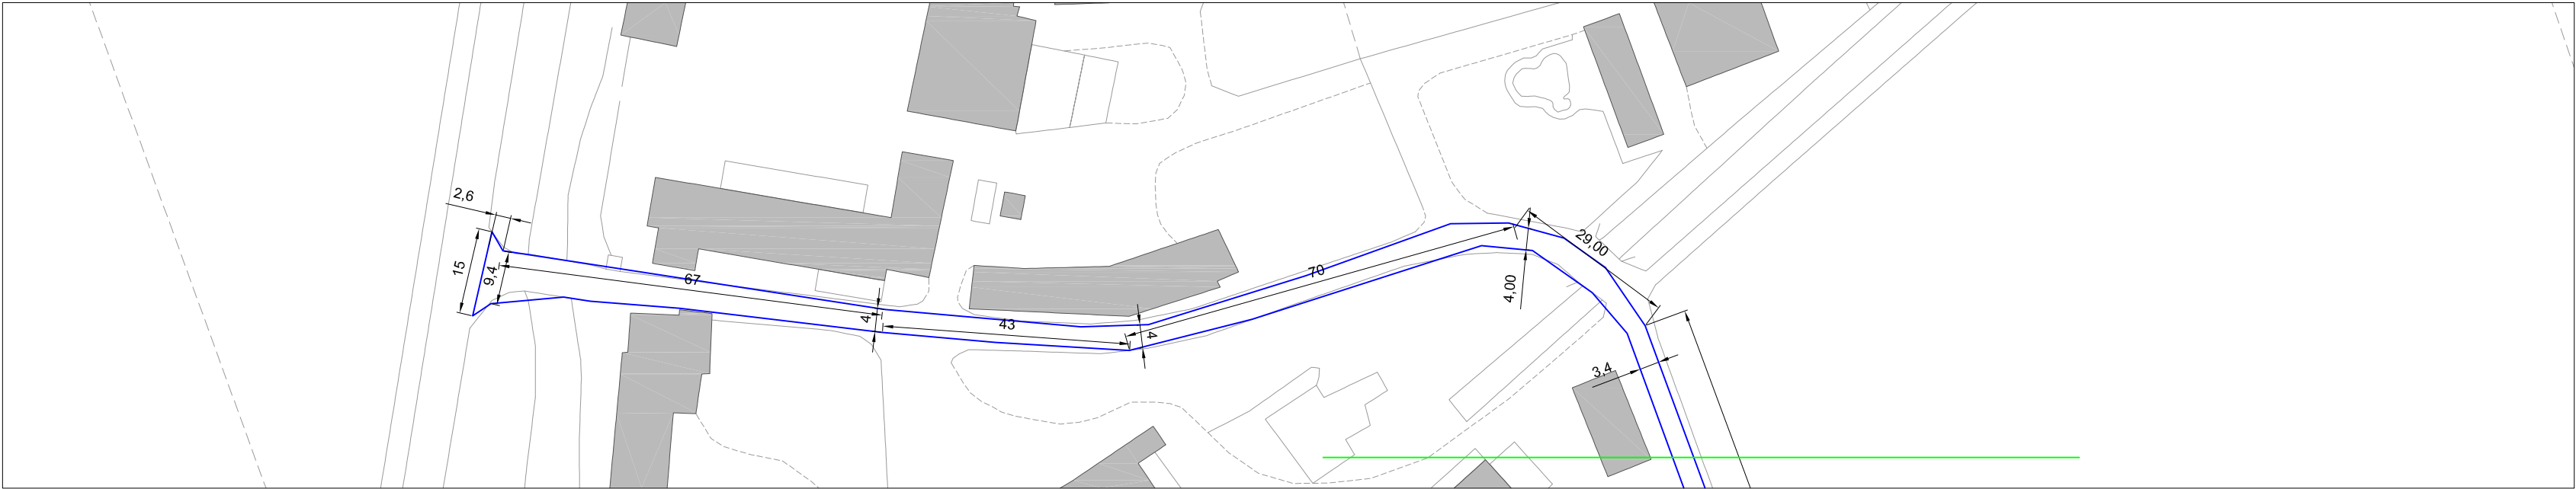



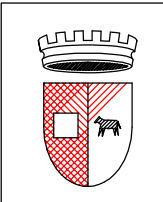

Servizio Infrastrutture e Lavori Pubblici  
U.O. Manutenzione e sport

OGGETTO: RIQUALIFICAZIONE STRADE E MARCIAPIEDI


Tav 61 B VIA BORBONE





PLANIMETRIA 1:1000


Rifacimento pavimentazione stradale

PARTICOLARE SEZIONE DI RIFERIMENTO :  
Tav. EG03 - STATO FINALE I

ORIENTAMENTO



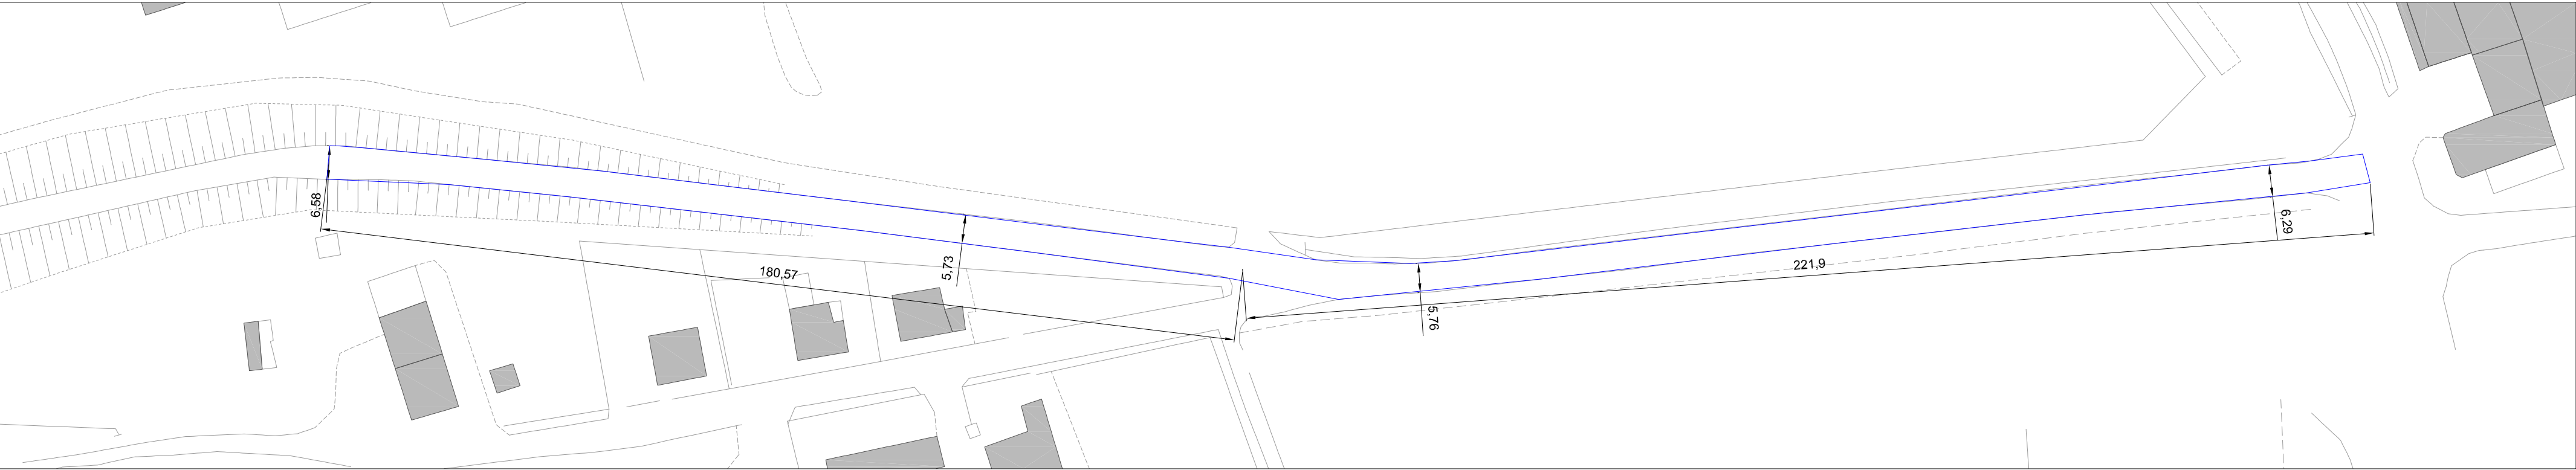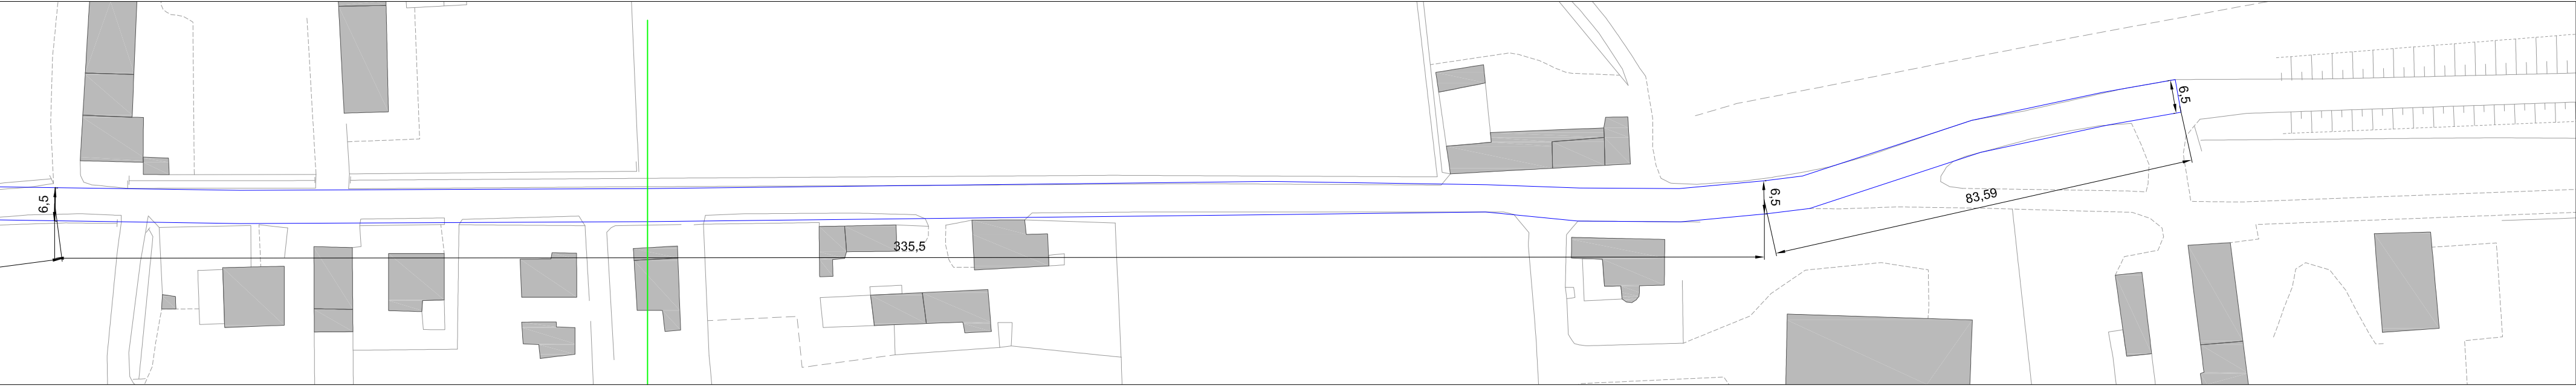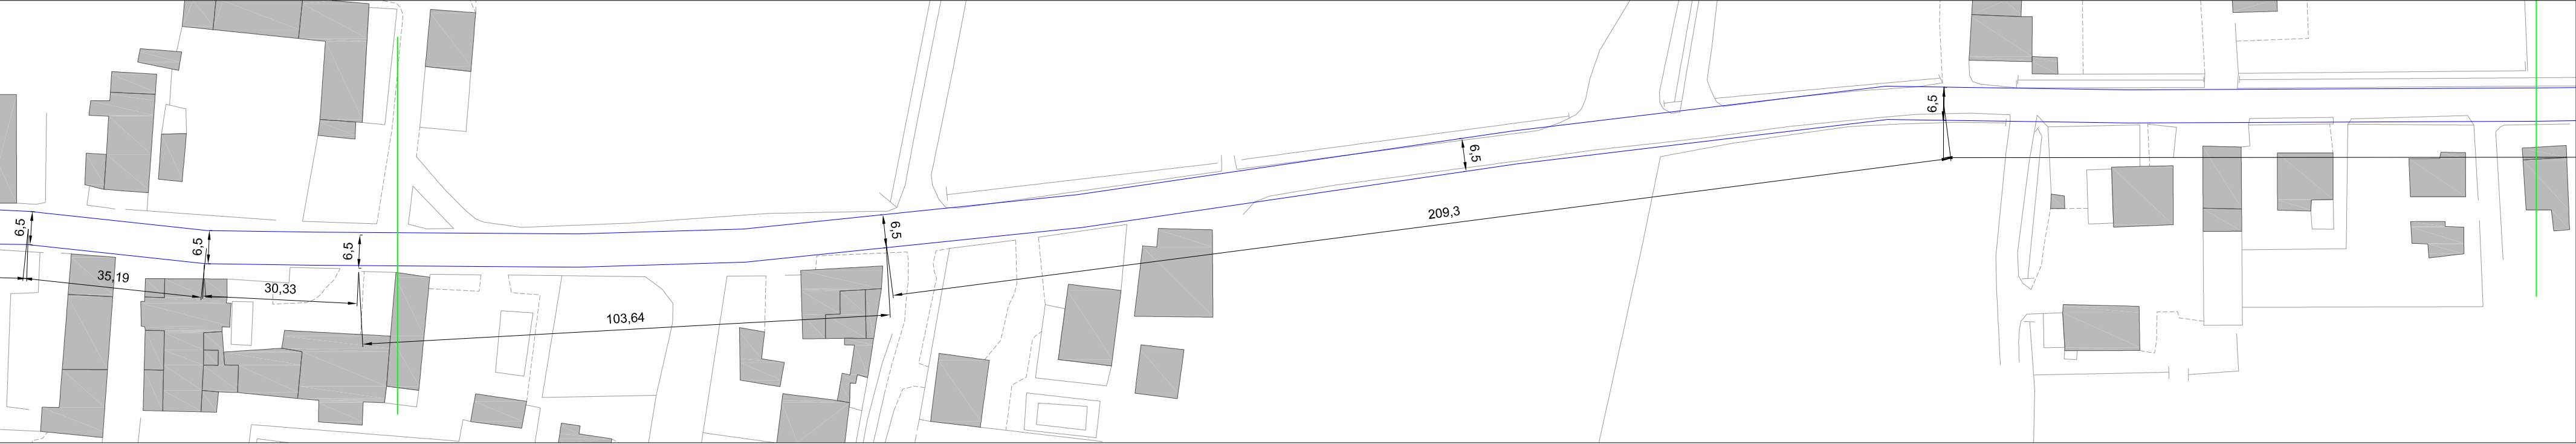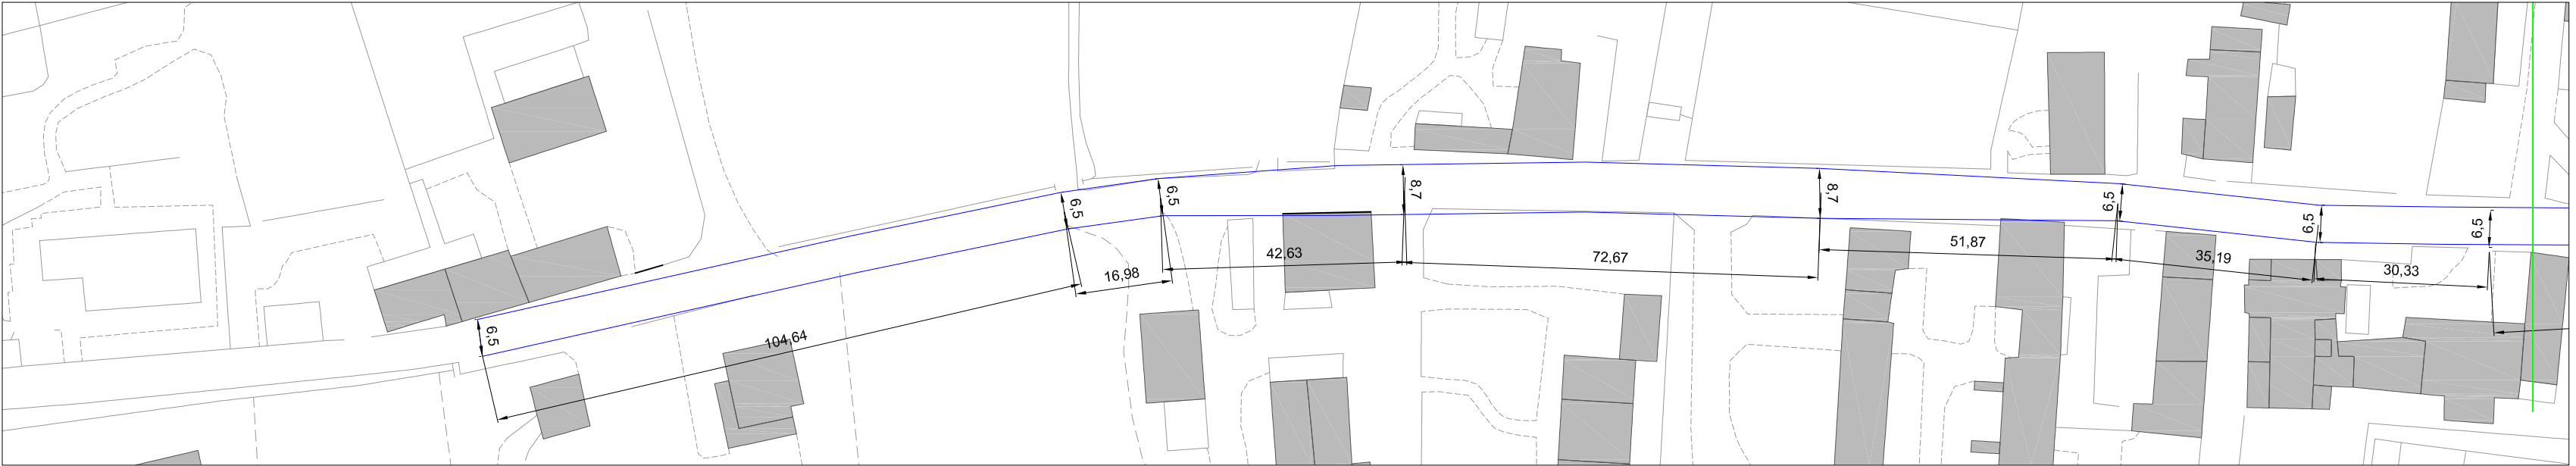

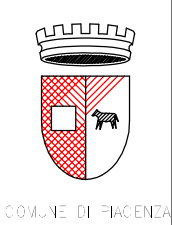


COMUNE DI PIACENZA


Servizio Infrastrutture e Lavori Pubblici  
U.O. Manutenzione e sport

OGGETTO: RIQUALIFICAZIONE STRADE E  
MARCIAPIEDI


Tav 62 PARCHEGGIO DEI PISONI


PLANIMETRIA 1:500

 Rifacimento pavimentazione stradale

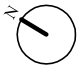ORIENTAMENTO 

PARTICOLARE SEZIONE DI RIFERIMENTO :  
Tav. EG03 - STATO FINALE 1

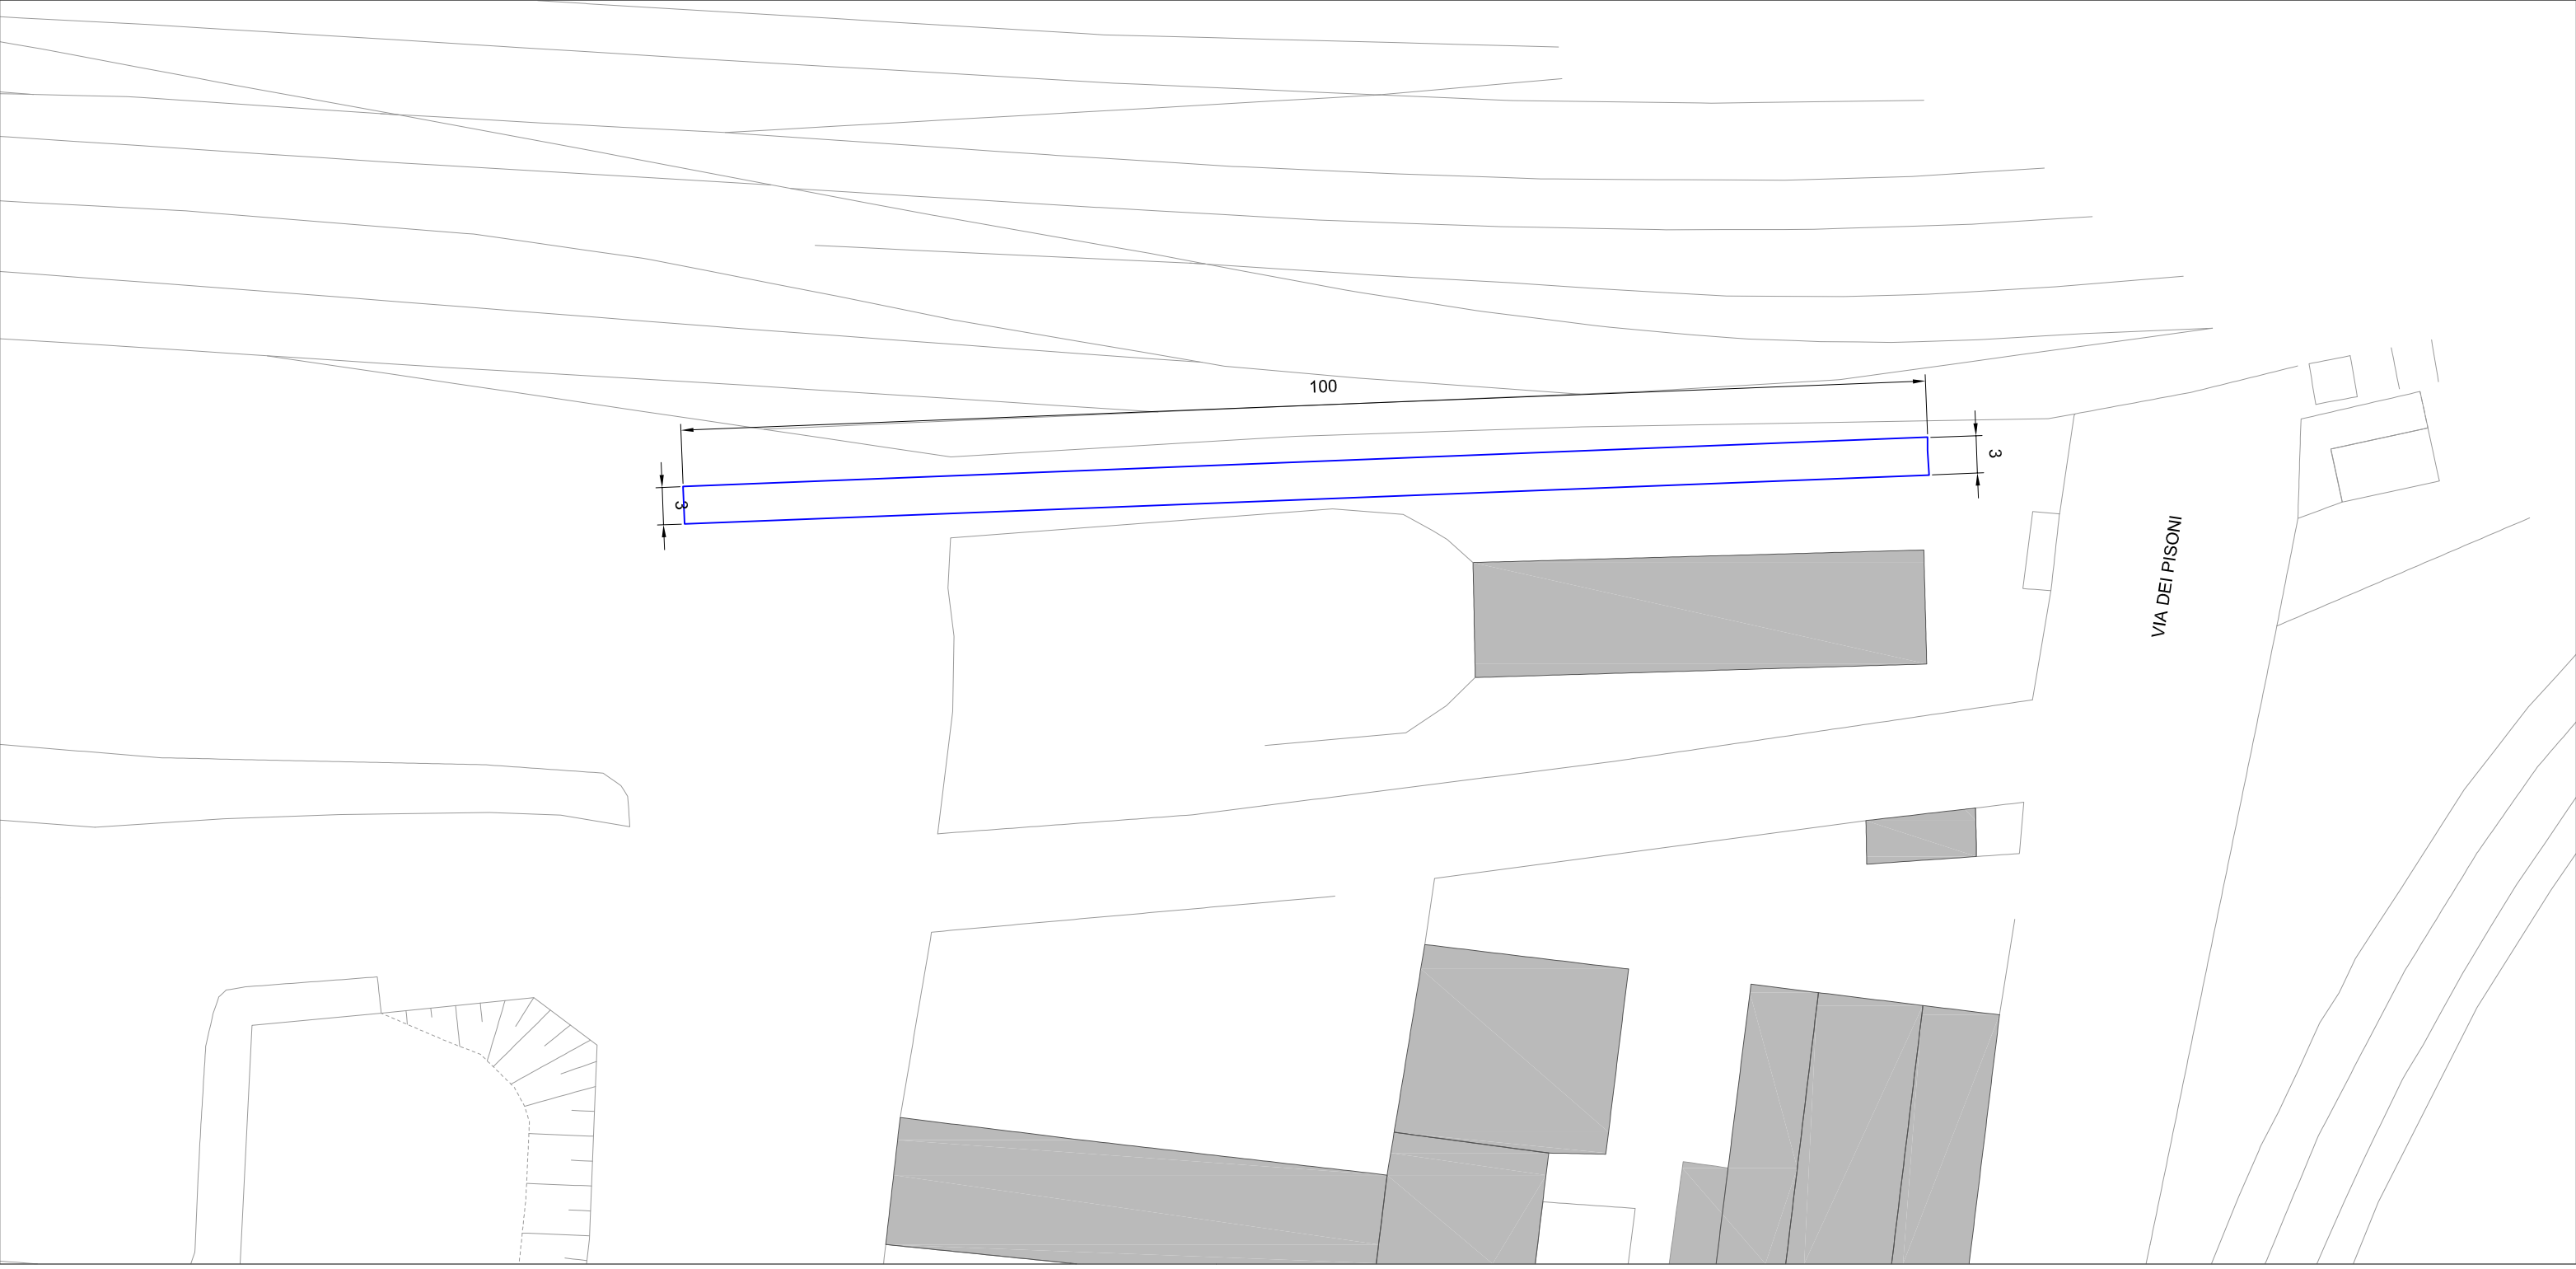



COMUNE DI PIACENZA


Servizio Infrastrutture e Lavori Pubblici  
U.O. Manutenzione e sport

OGGETTO: RIQUALIFICAZIONE STRADE E MARCIAPIEDI

Tav 63 PARCHEGGIO  
SCUOLA TAVERNA

PLANIMETRIA 1:500

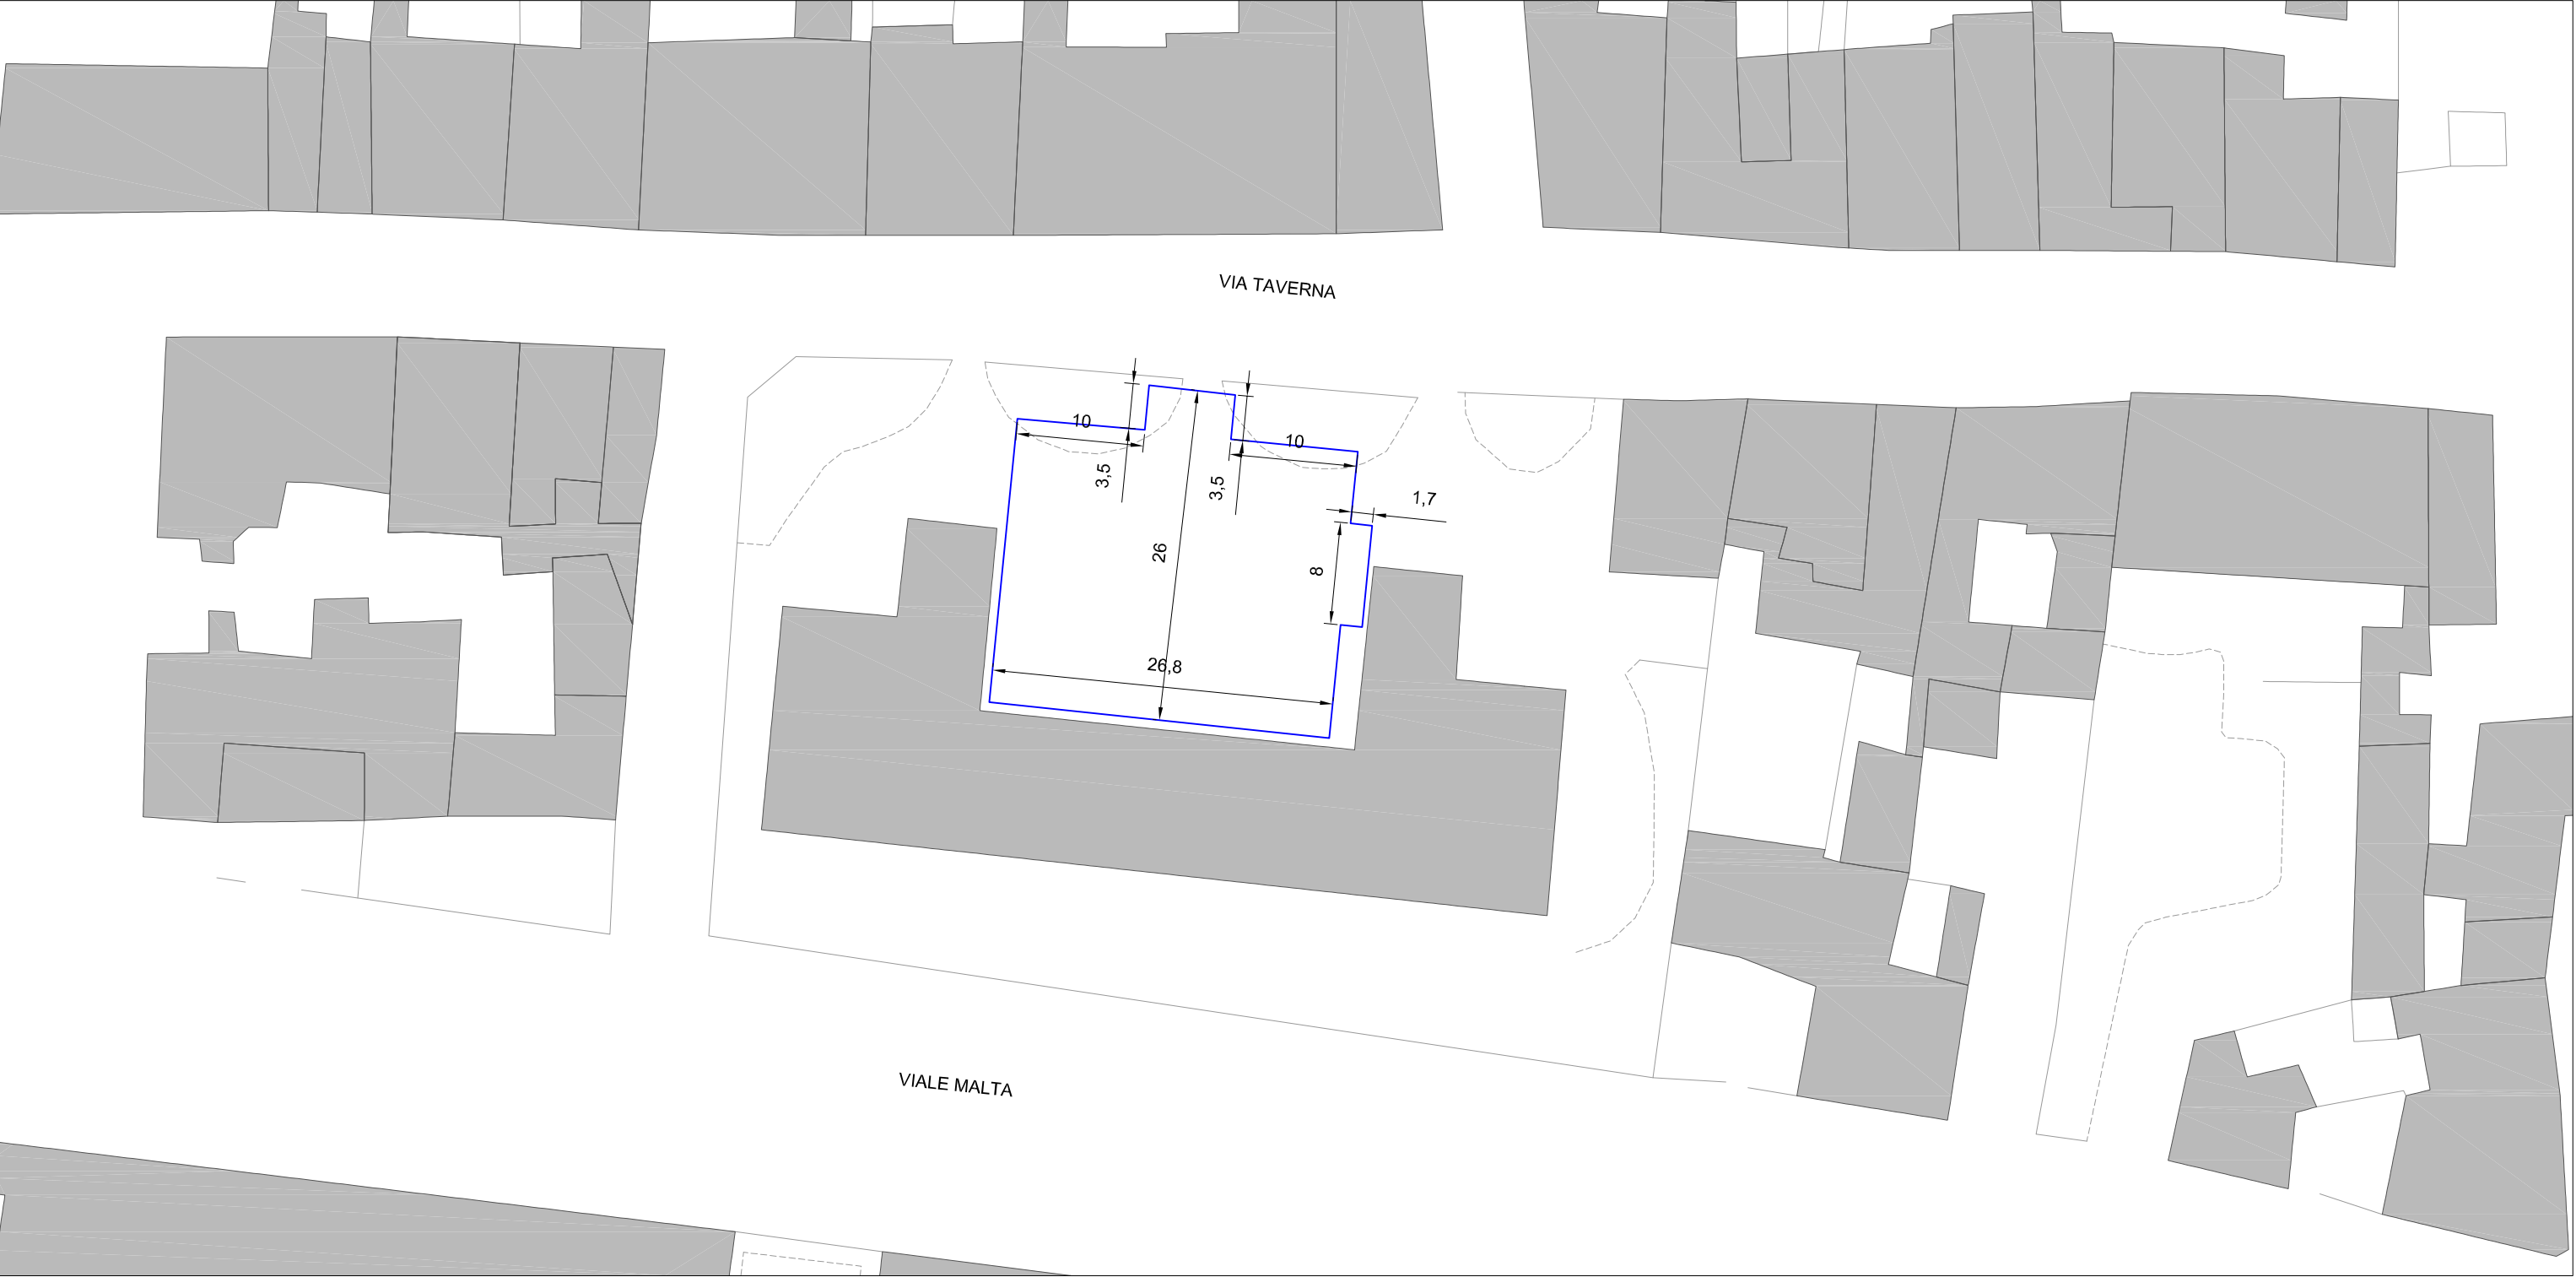

Rifacimento pavimentazione stradaleORIENTAMENTO PARTICOLARE SEZIONE DI RIFERIMENTO :  
Tav. EG03 - STATO FINALE 1








COMUNE DI PIACENZA

Servizio Infrastrutture e Lavori Pubblici  
U.O. Manutenzione e sport

Titolo: RIQUALIFICAZIONE STRADE E MARCIAPIEDI CUP: E33D19000050004		ELABORATO 68
Progetto: DEFINITIVO ESECUTIVO		DATA 11/2019
Oggetto: PASSAGGIO PEDONALE CORSO EUROPA VIA GORRA		REV. 1
Tavola: STATO DI FATTO		SCALA 1:500

Progettisti:		Responsabile del procedimento:
Ing. SILVIA PONZINI		Ing. GIOVANNI CARINI
Geom. ALICE VENEZIANI		

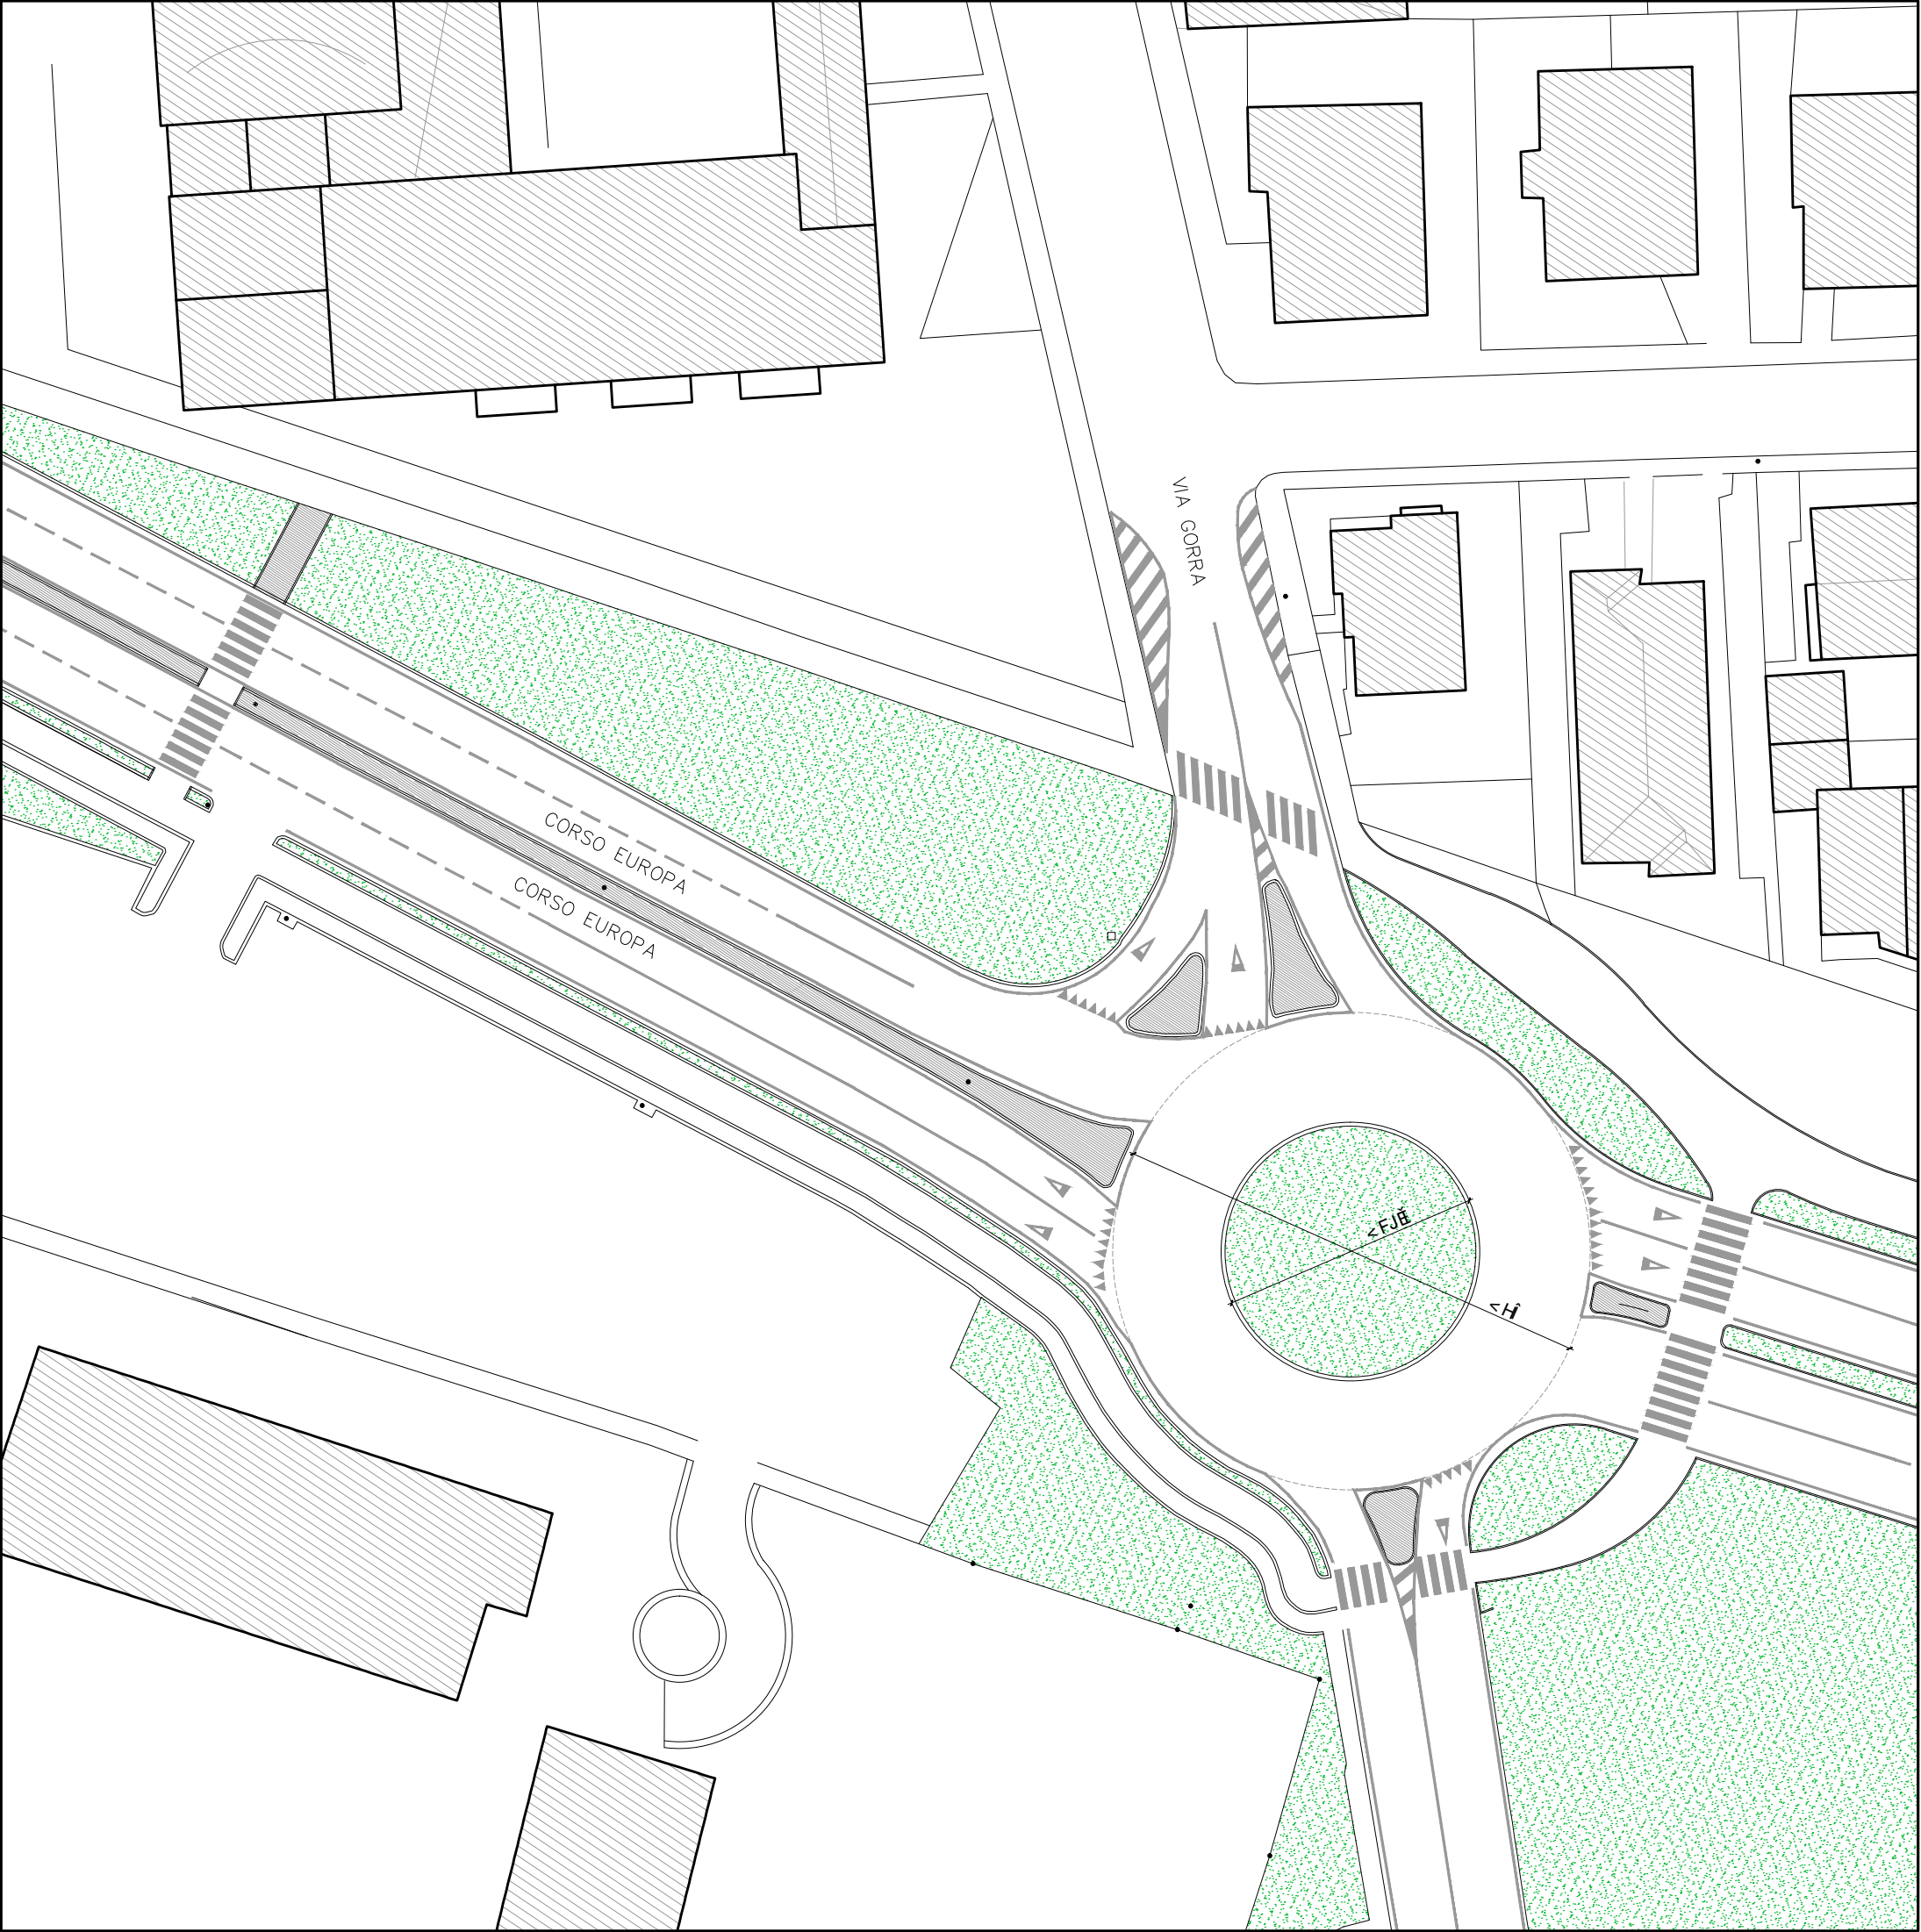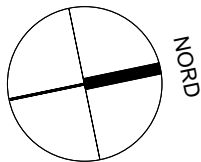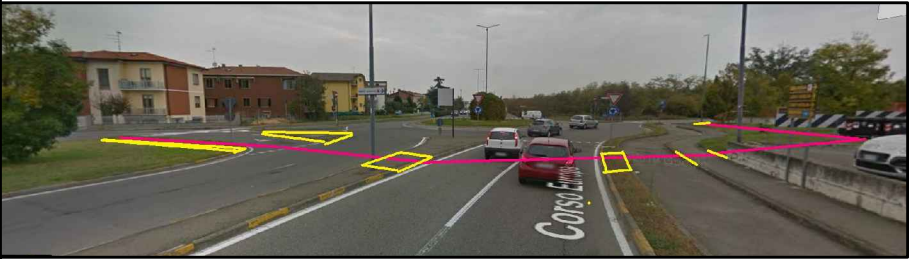






COMUNE DI PIACENZA

Servizio Infrastrutture e Lavori Pubblici  
U.O. Manutenzione e sport



Titolo:	RIQUALIFICAZIONE STRADE E MARCIAPIEDI CUP: E33D19000050004	ELABORATO	68
		DATA	11/2019
Progetto:	DEFINITIVO ESECUTIVO	REV.	1
Oggetto:	PASSAGGIO PEDONALE CORSO EUROPA VIA GORRA	SCALA	1:500
Tavola:	STATO DI RAFFRONTO		

Progettisti:	Responsabile del procedimento:
Ing. SILVIA PONZINI	Ing. GIOVANNI CARINI
Geom. ALICE VENEZIANI	

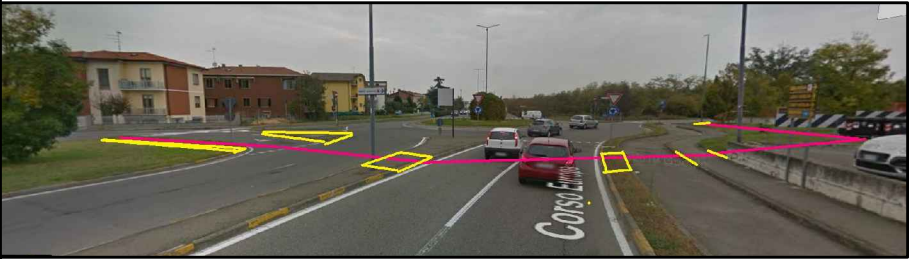

LEGENDA

- DEMOLIZIONI
- NUOVE COSTRUZIONI

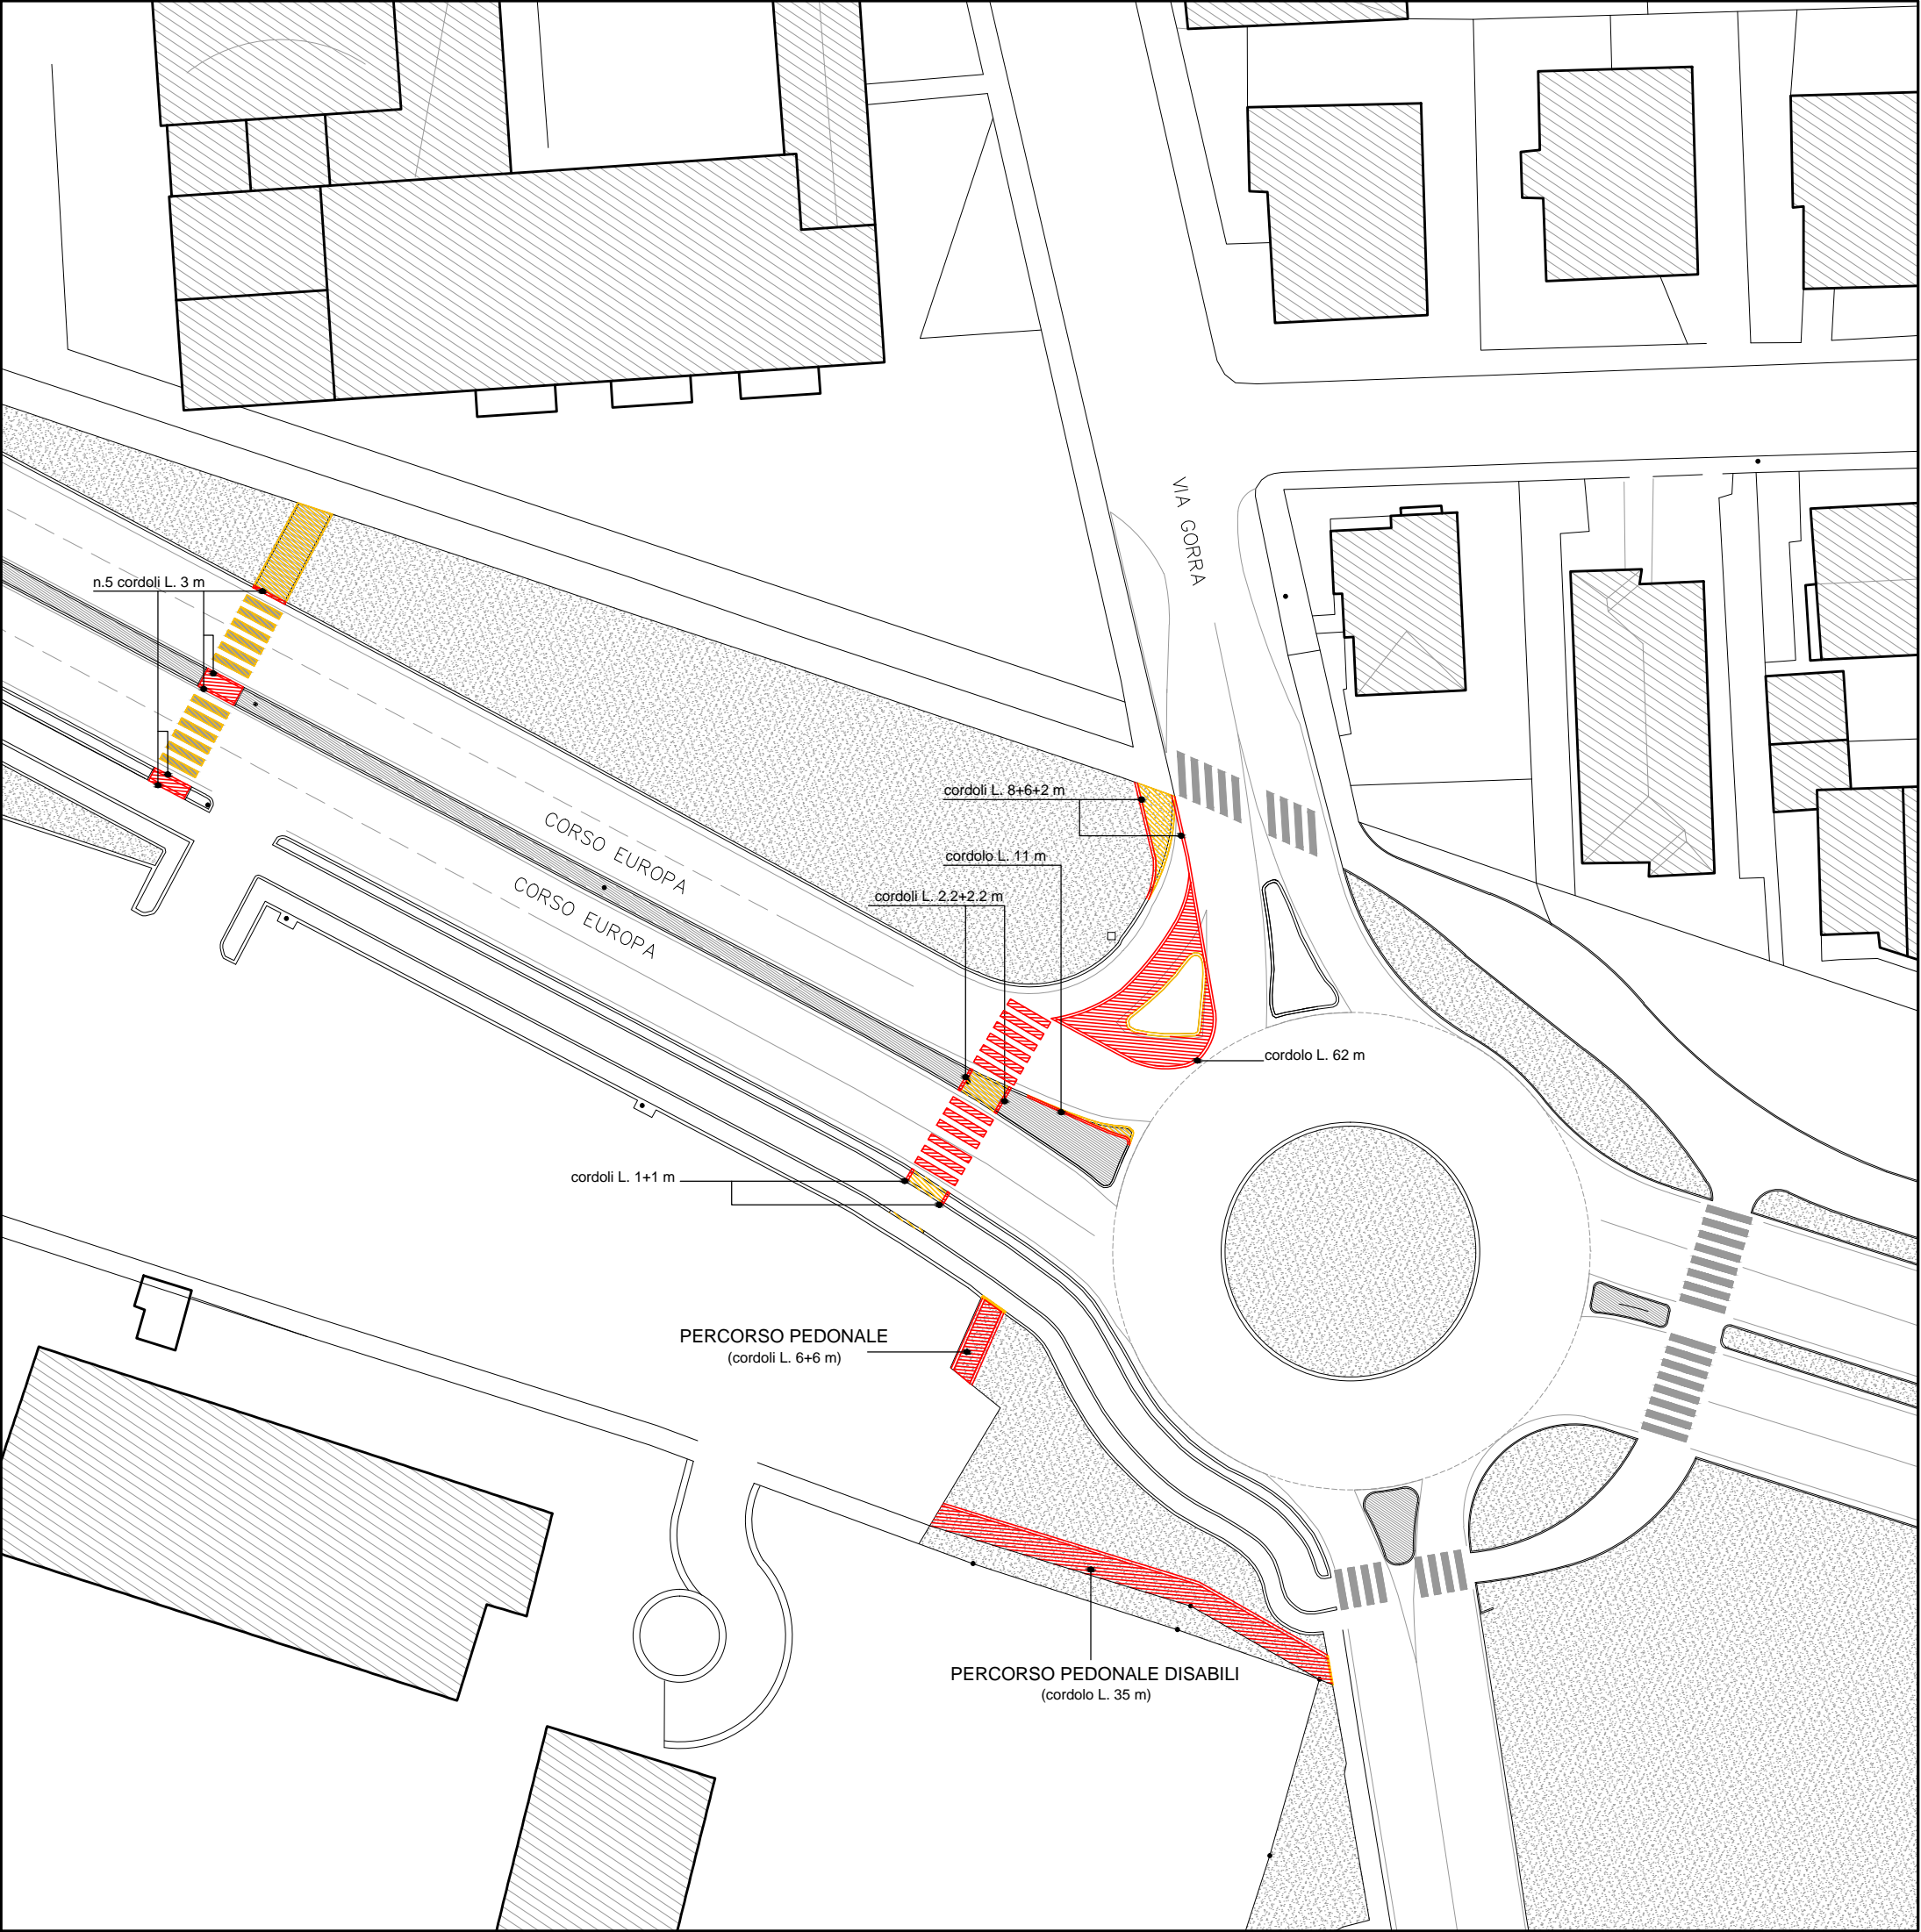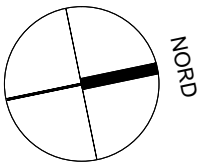






COMUNE DI PIACENZA

Servizio Infrastrutture e Lavori Pubblici  
U.O. Manutenzione e sport



Titolo:	RIQUALIFICAZIONE STRADE E MARCIAPIEDI CUP: E33D19000050004	ELABORATO	68
		DATA	11/2019
Progetto:	DEFINITIVO ESECUTIVO	REV.	1
Oggetto:	PASSAGGIO PEDONALE CORSO EUROPA VIA GORRA	SCALA	1:500
Tavola:	STATO DI PROGETTO		

Progettisti:	Responsabile del procedimento:
Ing. SILVIA PONZINI	Ing. GIOVANNI CARINI
Geom. ALICE VENEZIANI	

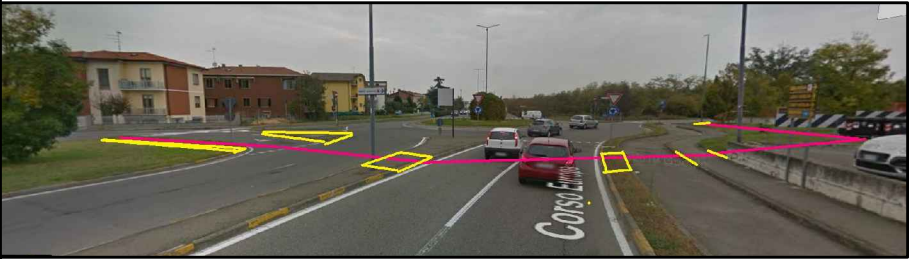

LEGENDA

- SCALA/RAMPA DISABILI
- PERCORSO PEDONALE
- MARCIAPIEDI ESISTENTI

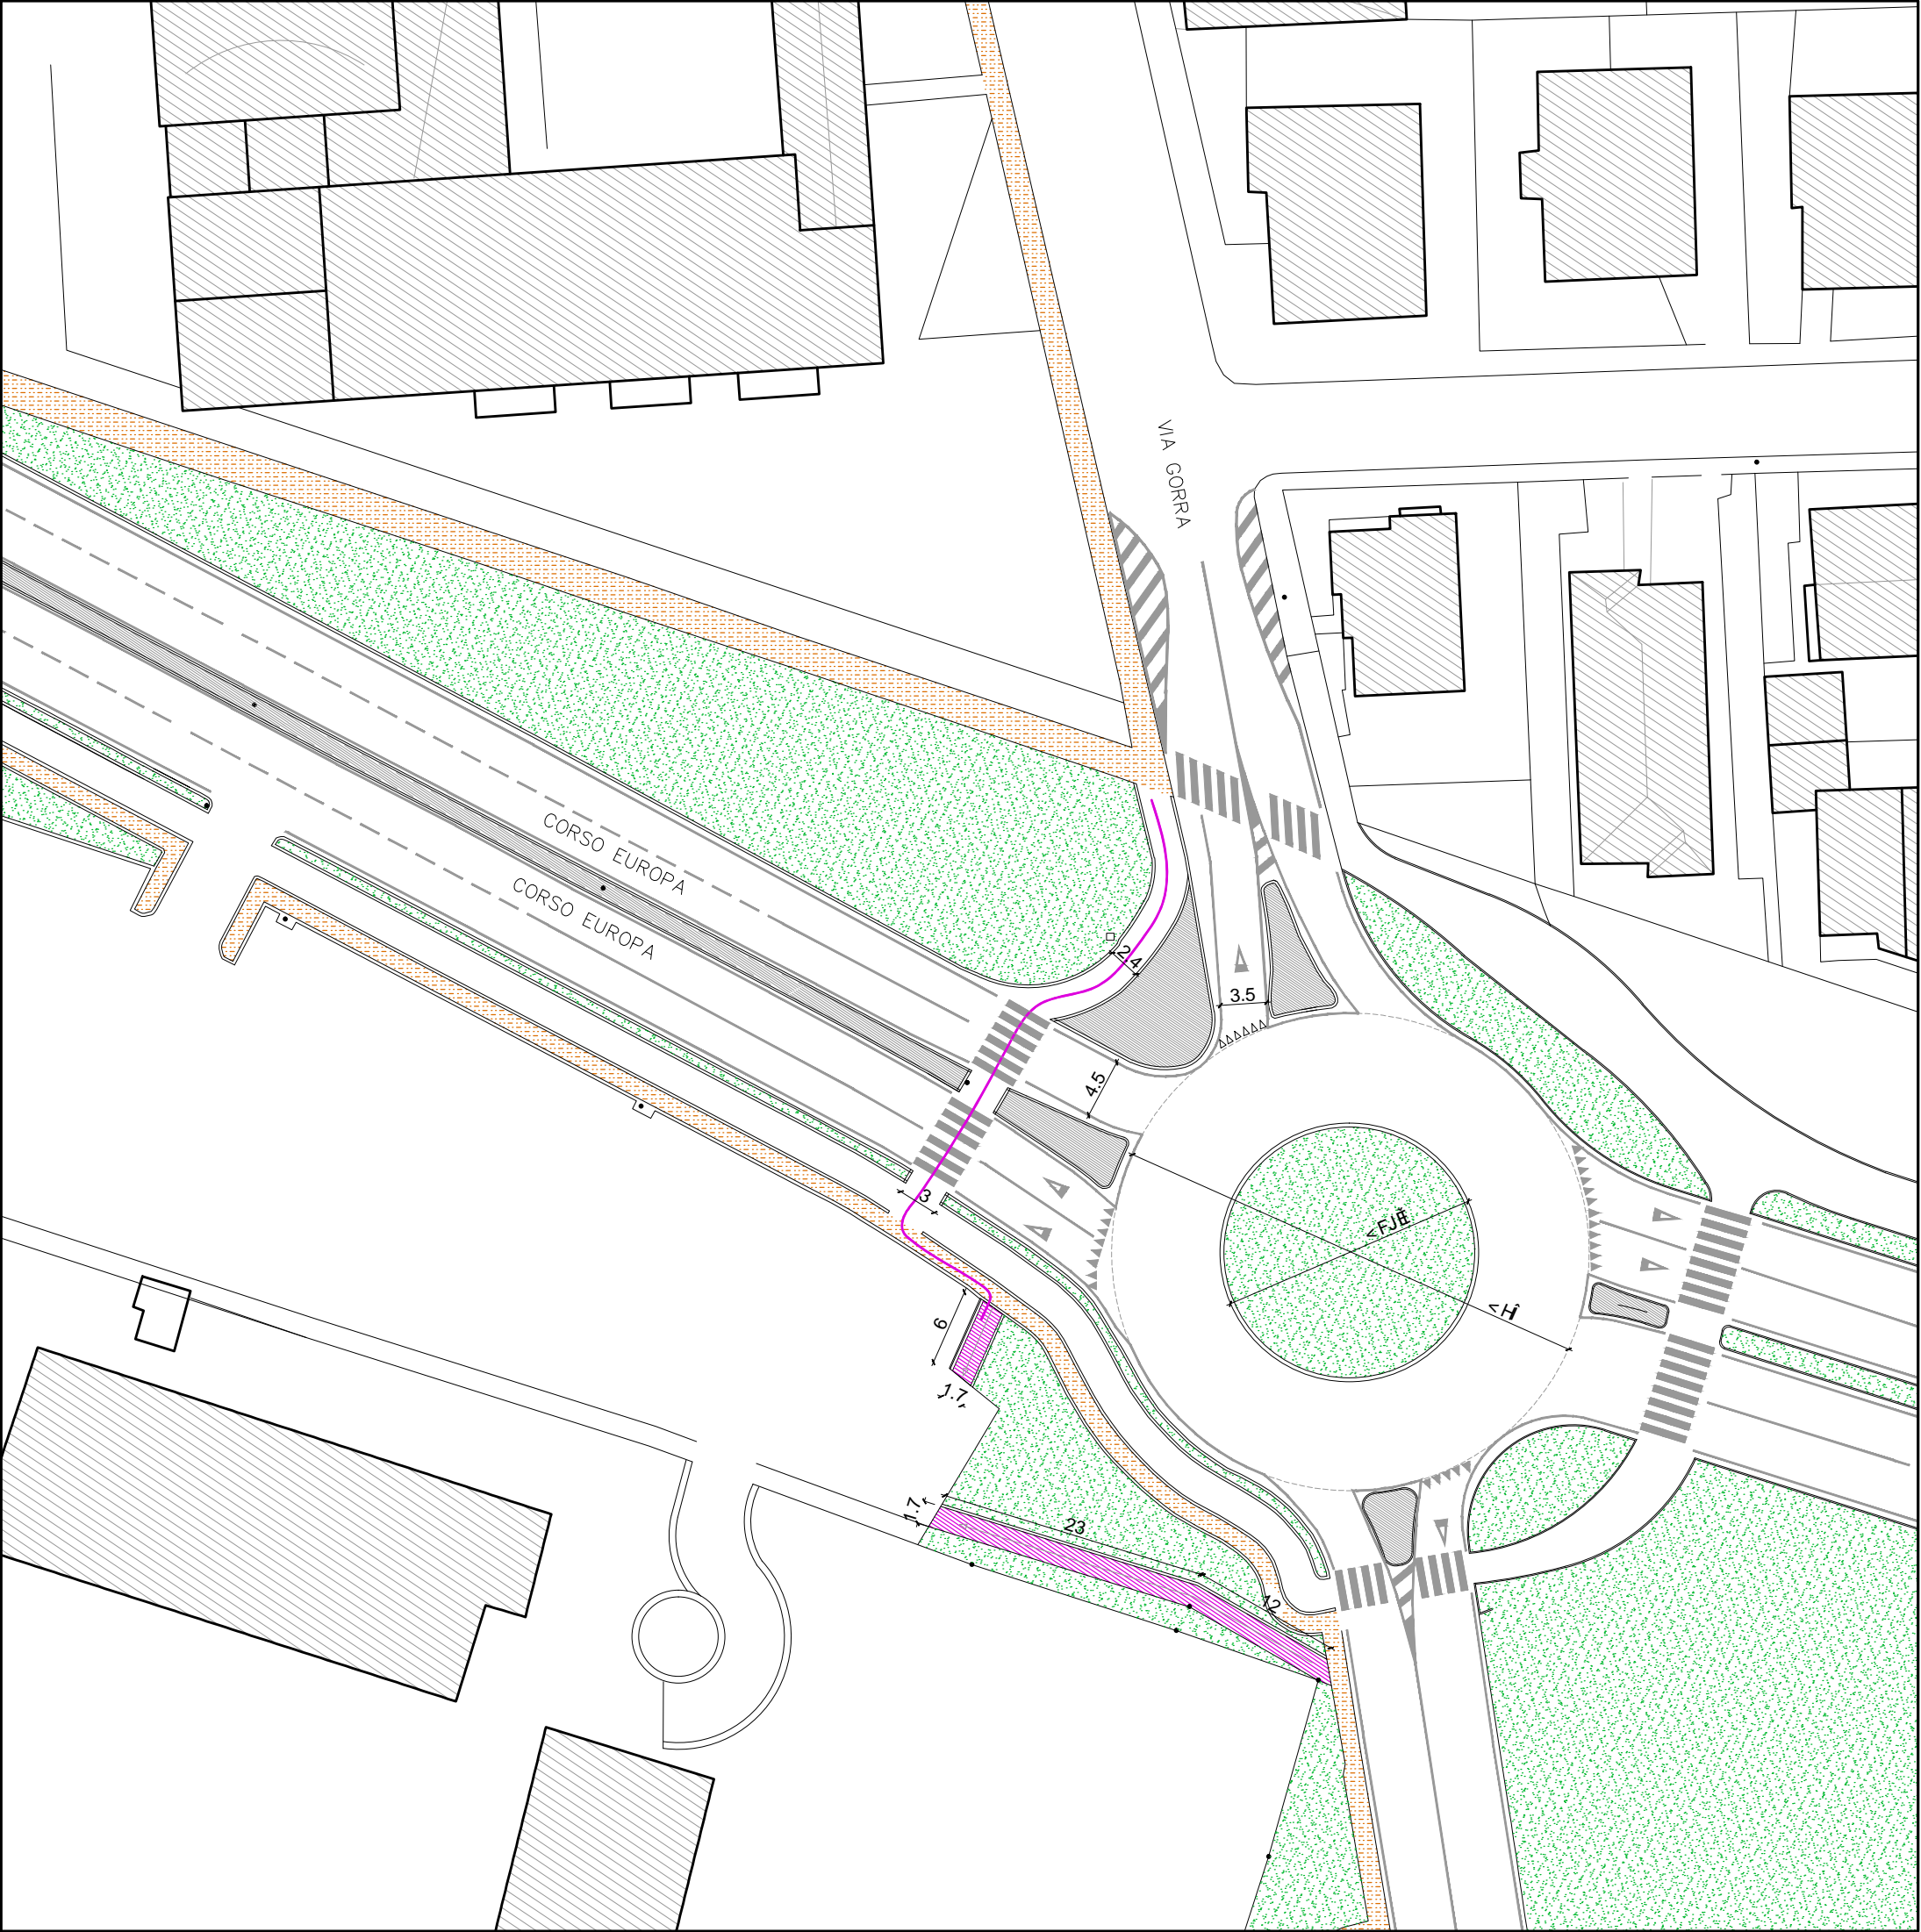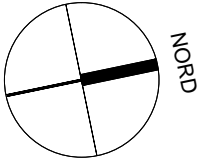



COMUNE DI PIACENZA

Servizio Infrastrutture e Lavori Pubblici  
U.O. Manutenzione e sport

OGGETTO: RIQUALIFICAZIONE STRADE E MARCIAPIEDI




Tav 65 B CORSO EUROPA/  
STRADA VAL NURE


PLANIMETRIA 1:500

 Rifacimento pavimentazione stradale

ORIENTAMENTO 

PARTICOLARE SEZIONE DI RIFERIMENTO :  
Tav. EG03 - STATO FINALE I

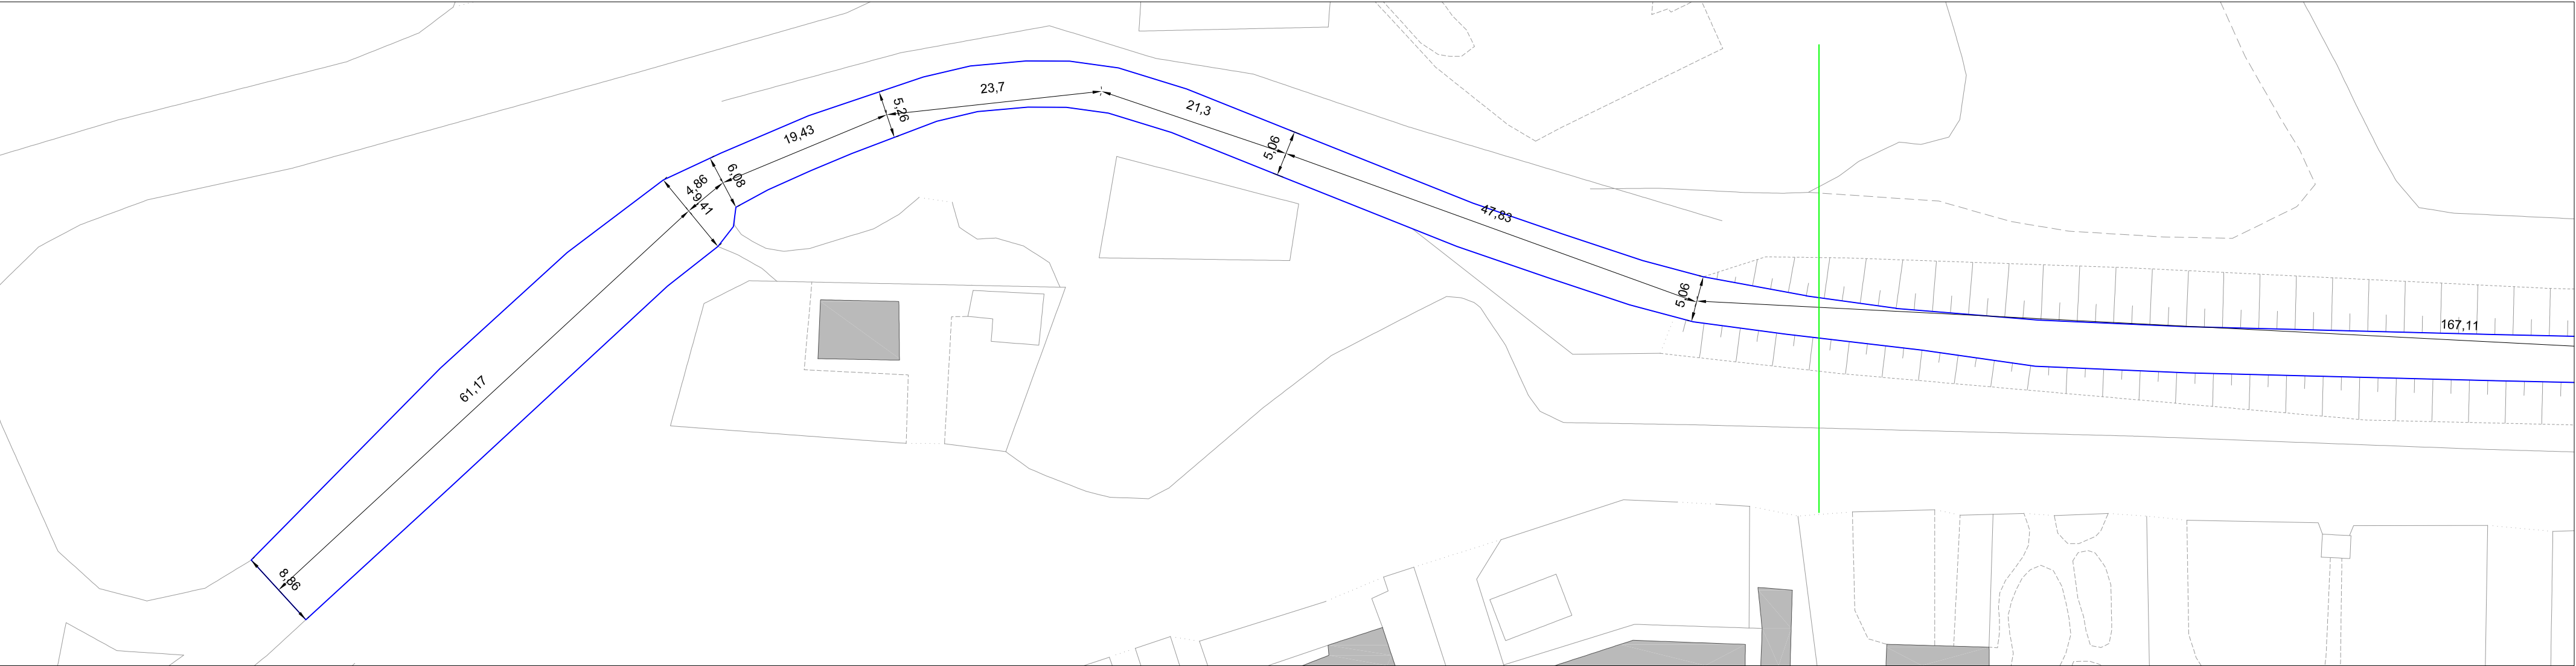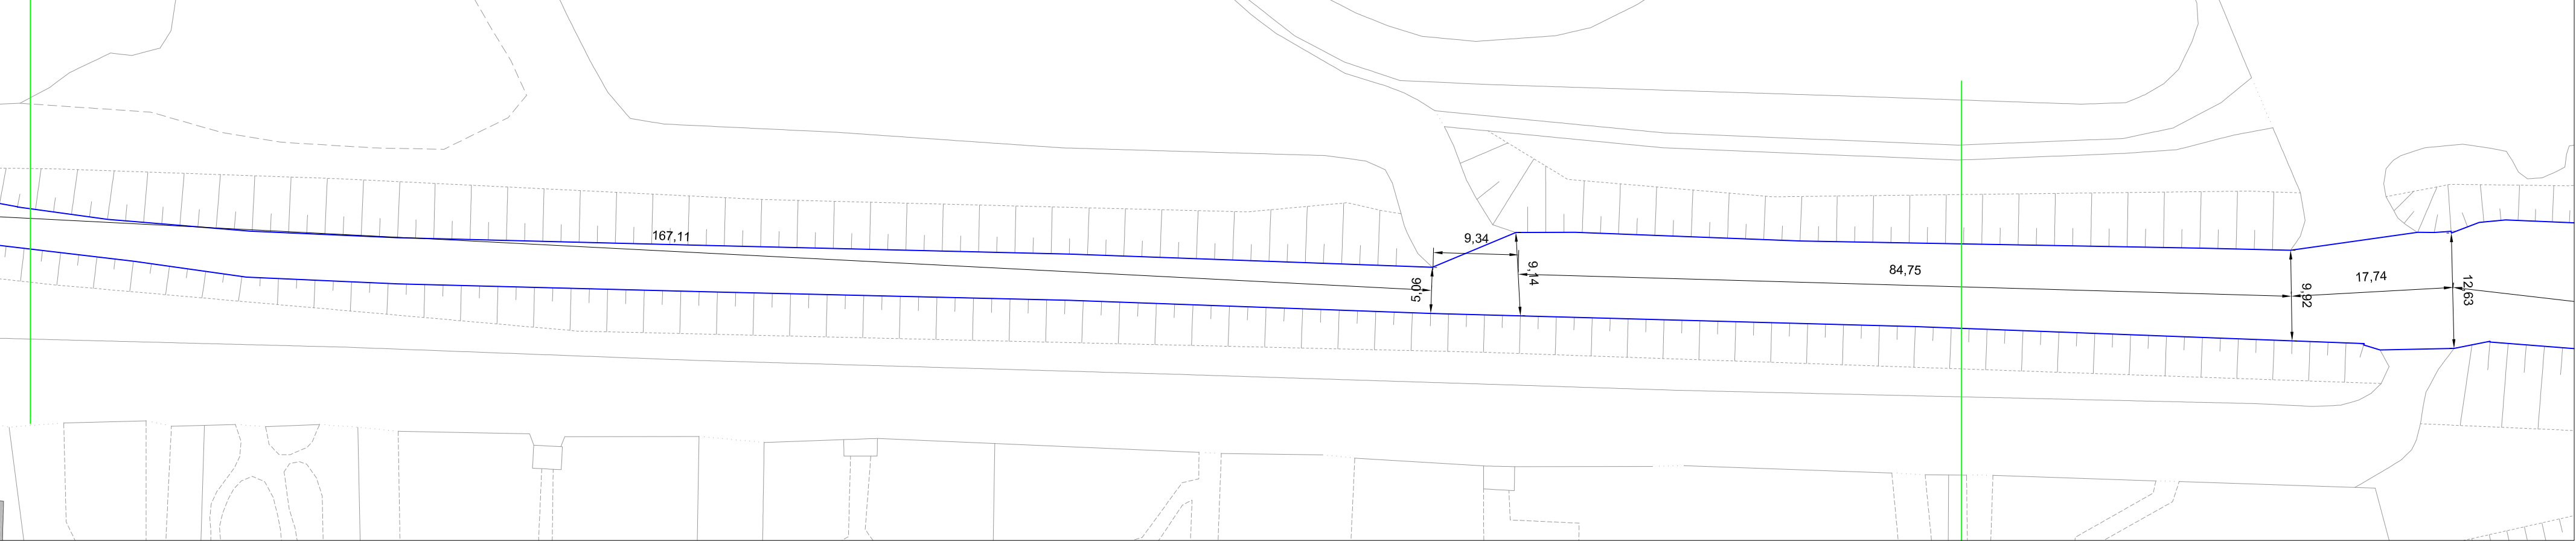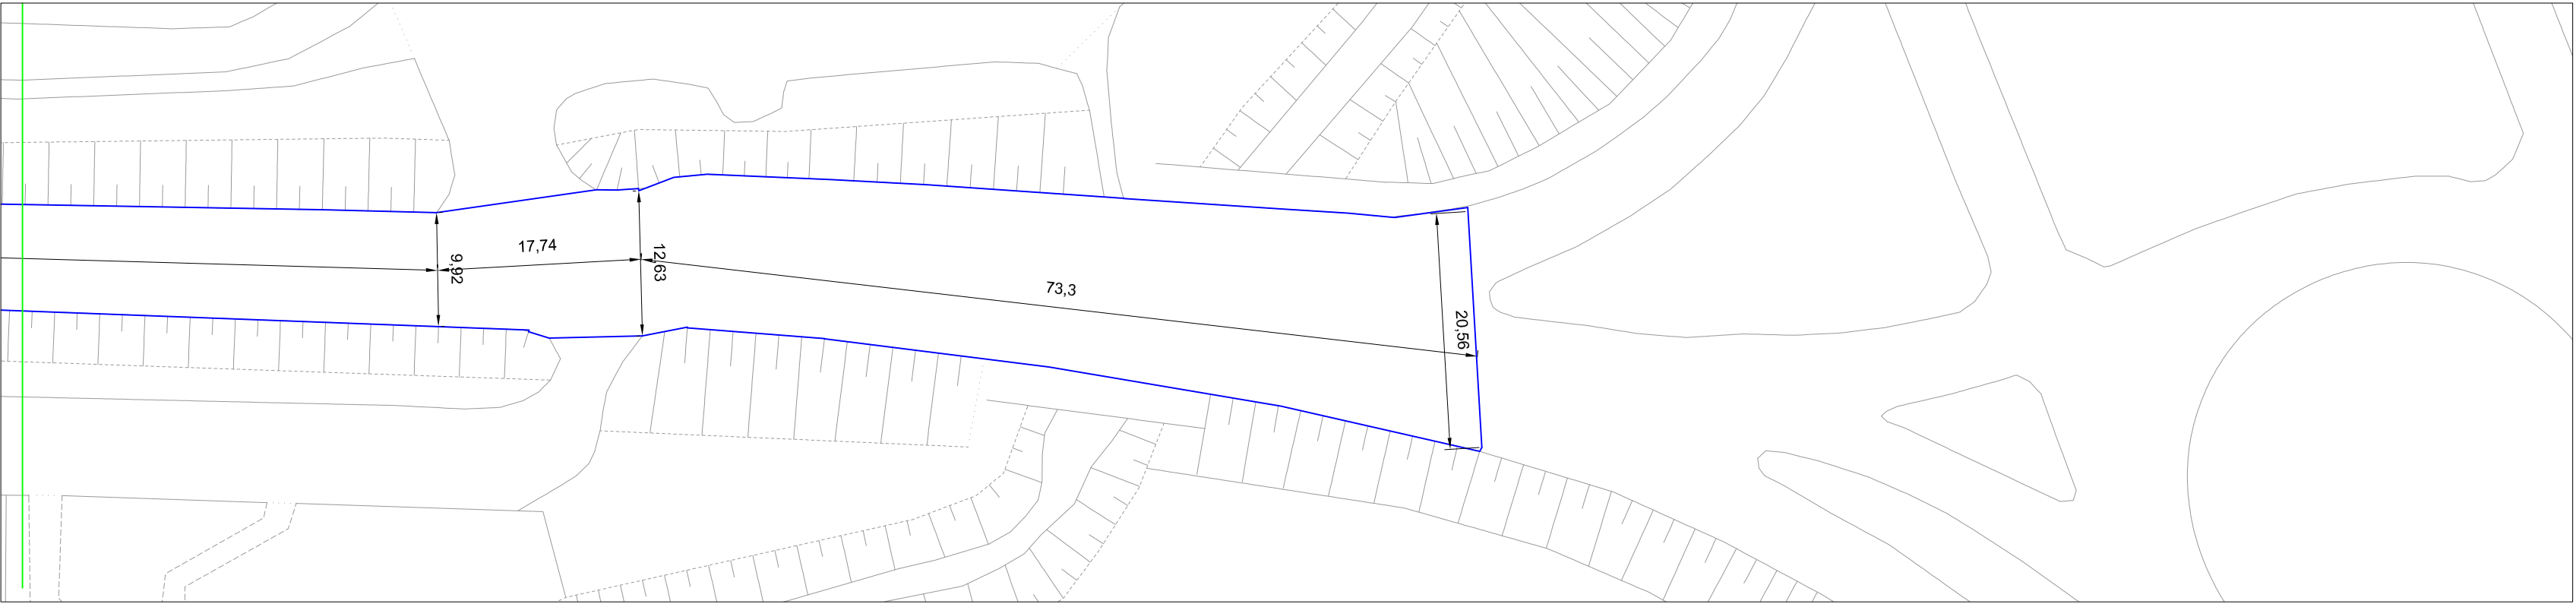

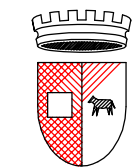


Servizio Infrastrutture e Lavori Pubblici  
U.O. Manutenzione e sport

OGGETTO: RIQUALIFICAZIONE STRADE E  
MARCIAPIEDI

Tav 66 B CROCE GROSSA


COMUNE DI PIACENZA

PLANIMETRIA 1:500


 


Rifacimento pavimentazione stradale


ORIENTAMENTO



PARTICOLARE SEZIONE DI RIFERIMENTO :  
Tav. EG03 - STATO FINALE 1

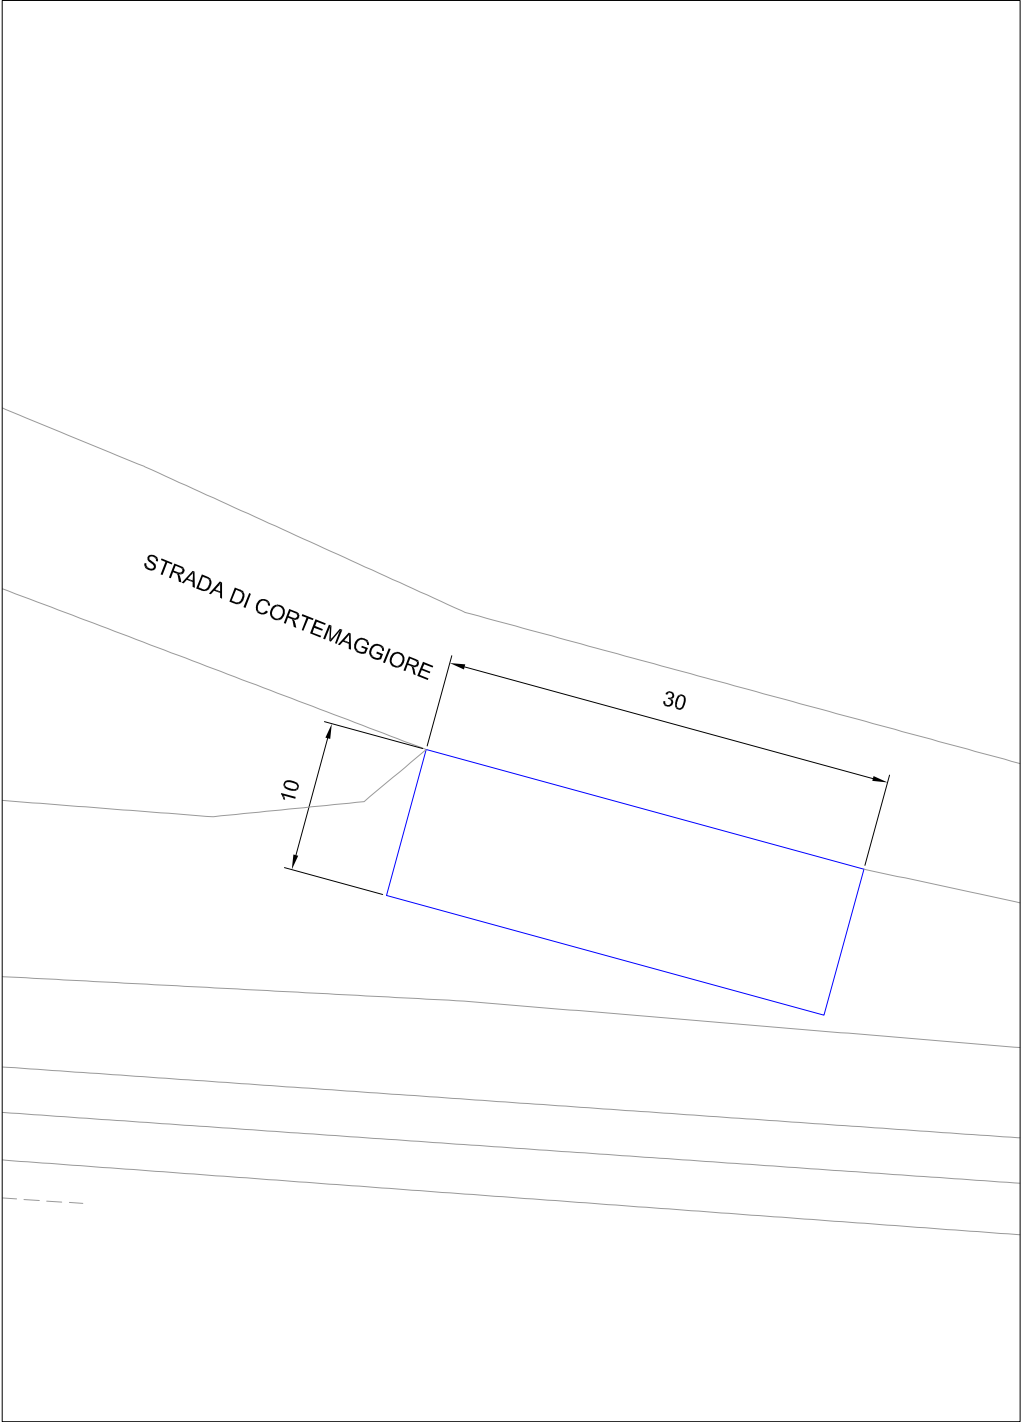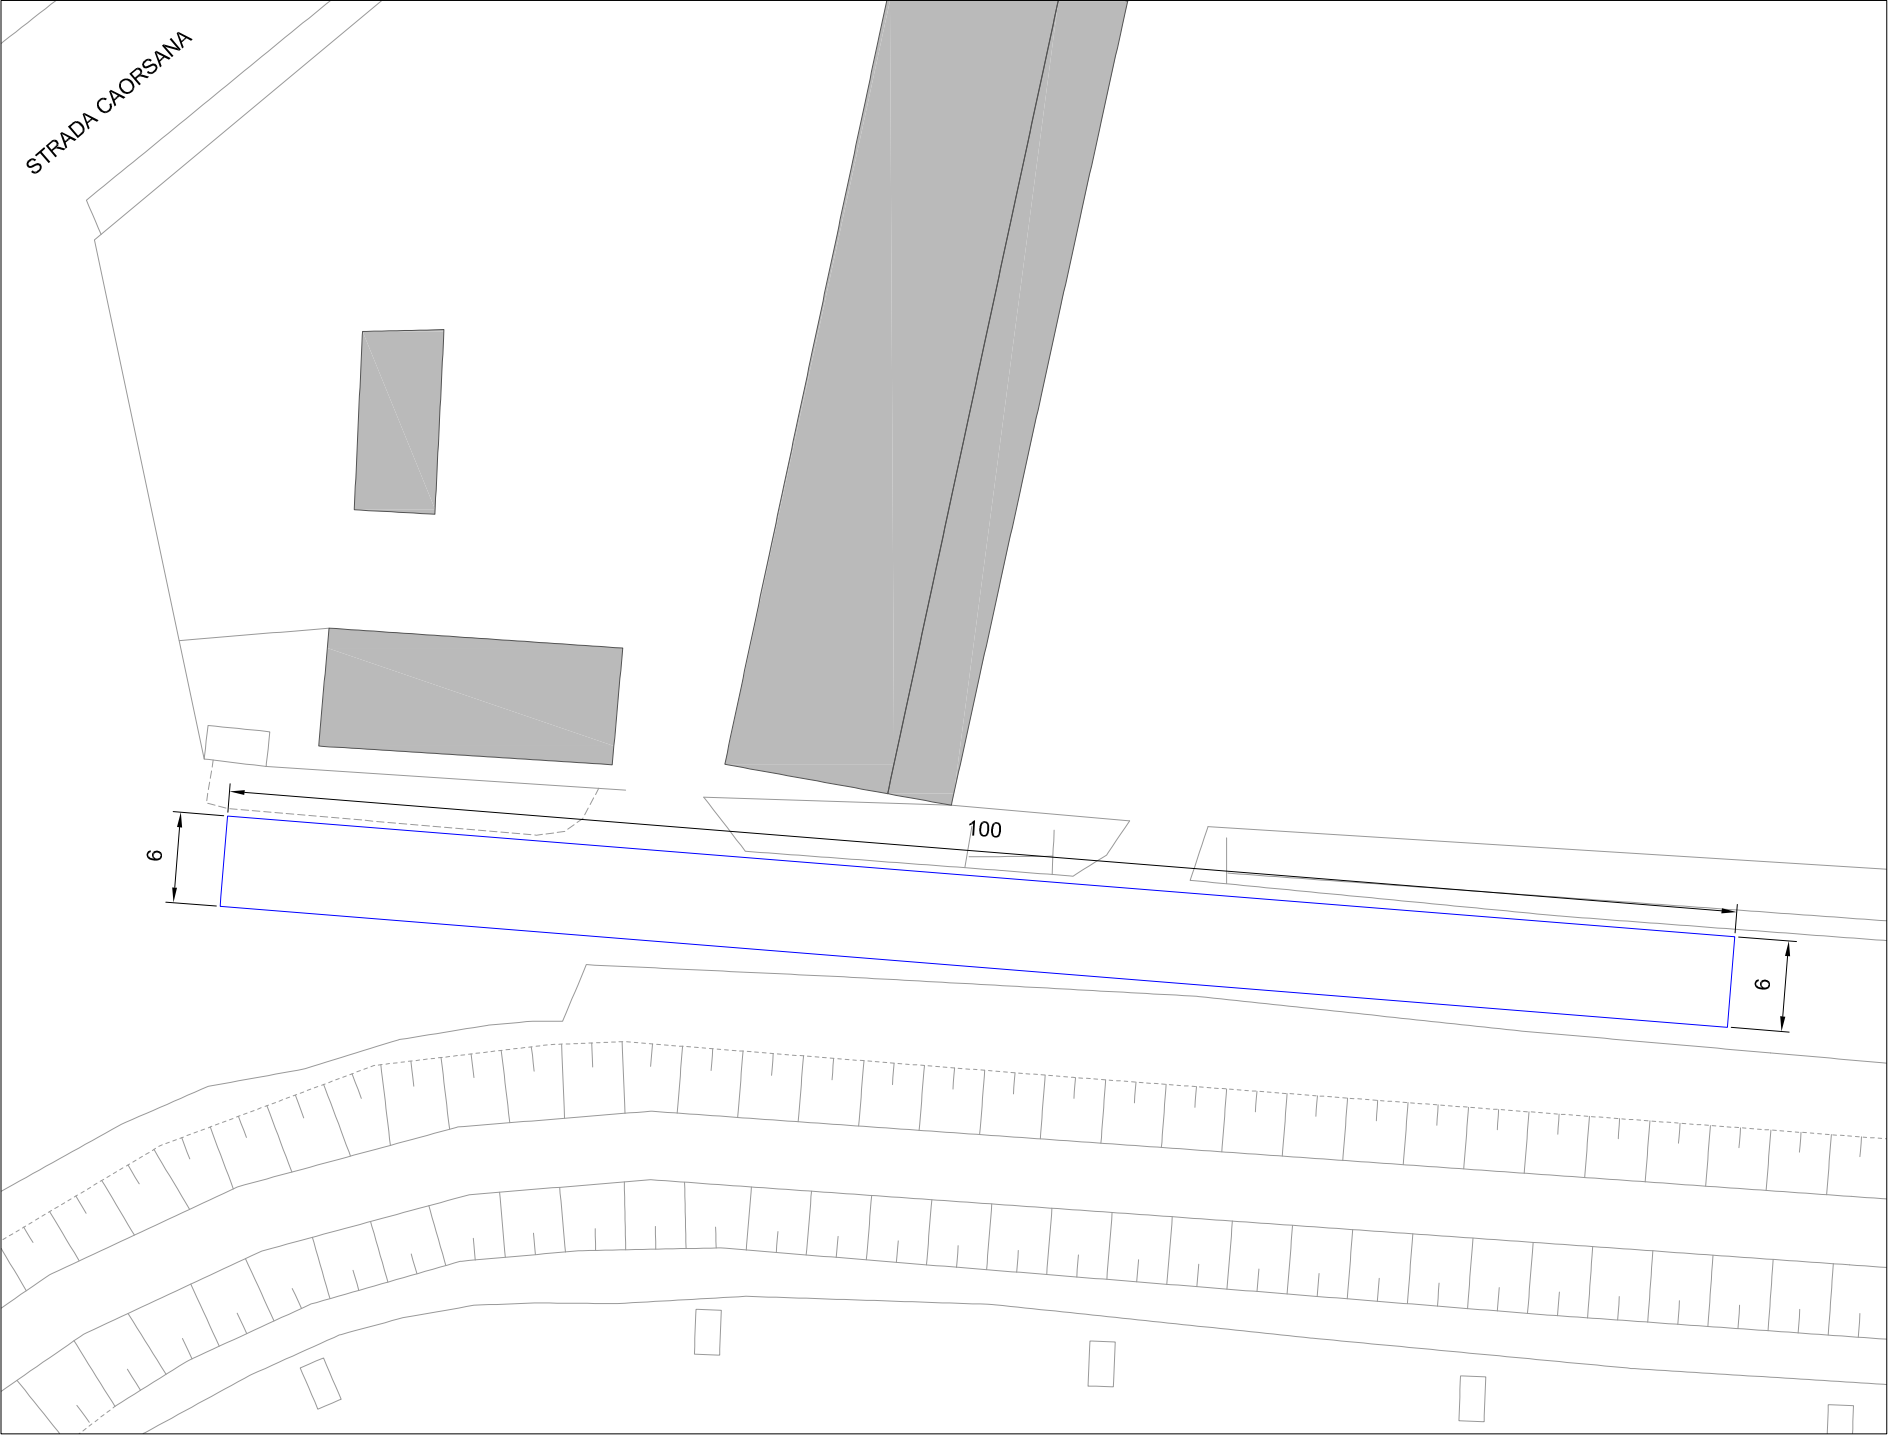






COMUNE DI PIACENZA

Servizio Infrastrutture e Lavori Pubblici  
U.O. Manutenzione e sport

OGGETTO: RIQUALIFICAZIONE STRADE E MARCIAPIEDI


Tav 67 B VIA I° MAGGIO

PLANIMETRIA 1:1000



Rifacimento pavimentazione stradale

ORIENTAMENTO



PARTICOLARE SEZIONE DI RIFERIMENTO :  
Tav. EG03 - STATO FINALE 1

