



**Comune di Piacenza**  
Servizio Infrastrutture Attrezzature Pubbliche  
U.O. Manutenzioni e Sport

**TAVOLA  
PARTICOLARI COSTRUTTIVI E  
SEZIONI**

EG 03

*CUP E33D19000050004*

**PROGETTO:** PROGETTO DEFINITIVO ESECUTIVO  
**OGGETTO:** RIQUALIFICAZIONE STRADE E MARCIAPIEDI  
**COMMITTENTE:** Comune di Piacenza

**DATA:** 26 NOV 2019

Rev. 1

**IL PROGETTISTA**  
(Ing. Silvia Ponzini )

**I COLLABORATORI ALLA PROGETTAZIONE**  
(Geom. Alice Veneziani )

(Arch. Filippo Perotti)

**IL RESPONSABILE DEL PROCEDIMENTO**  
(Ing. Giovanni Carini)






COMUNE DI PIACENZA

Servizio Infrastrutture e Lavori Pubblici  
U.O. Manutenzione e sport


Titolo:	RIQUALIFICAZIONE STRADE E MARCIAPIEDI	ELABORATO	EG03
	CUP: E33D19000050004	DATA	10/2019
Progetto:	DEFINITIVO ESECUTIVO	REV.	1
Oggetto:	PARTICOLARI COSTRUTTIVI E SEZIONI		
Scala:	1:10		

SEZIONE TIPO DELLA PAVIMENTAZIONE STRADALE

STATO DI FATTO

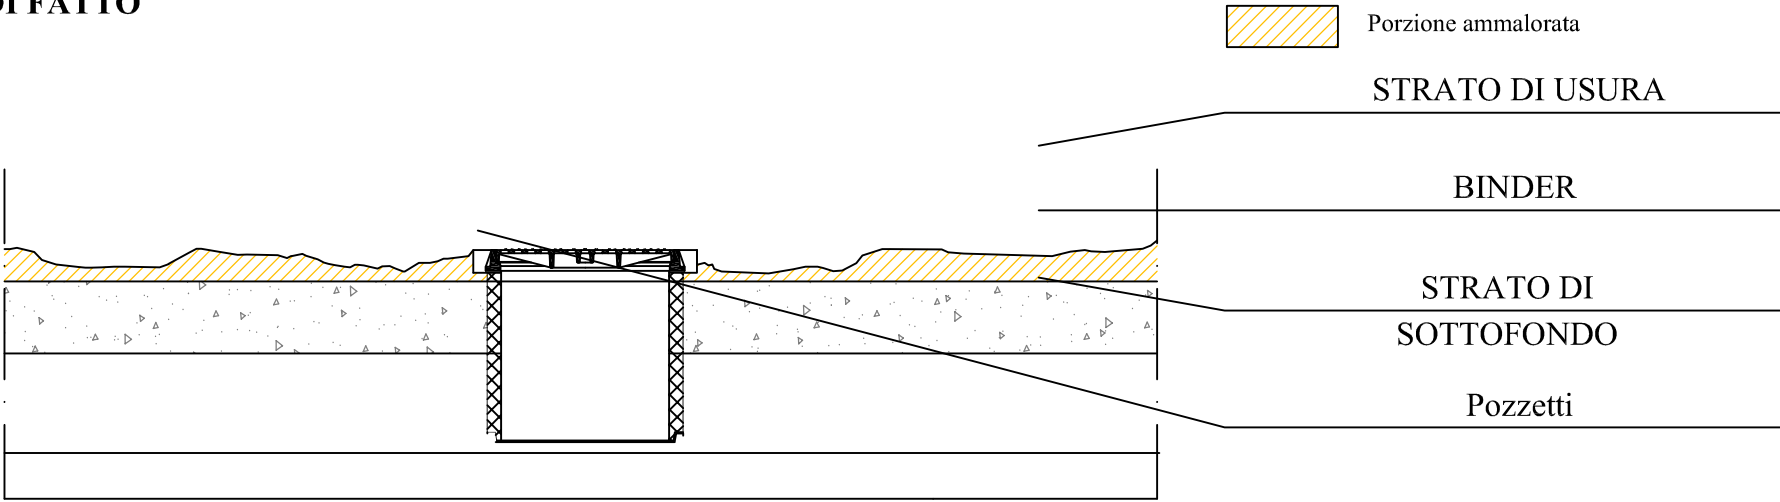


LAVORAZIONE

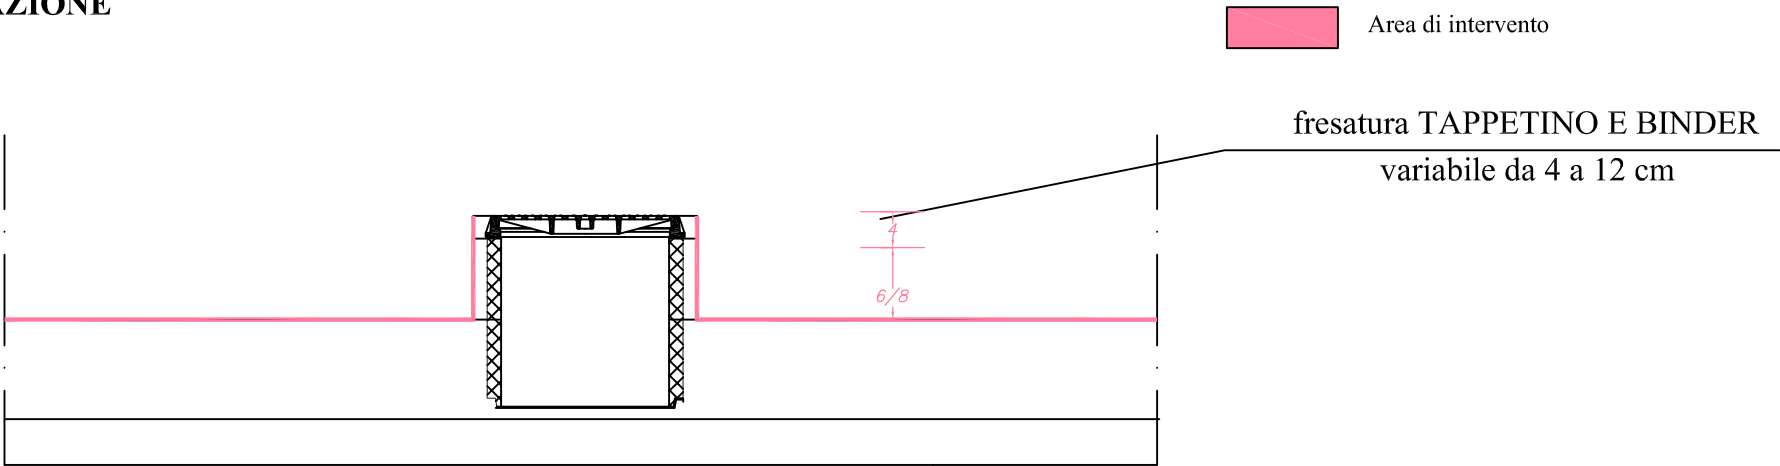

STATO FINALE I°


f.p.o. TAPPETINO cm 4  
(compreso la stesa manuale per la  
presenza di chiusini)

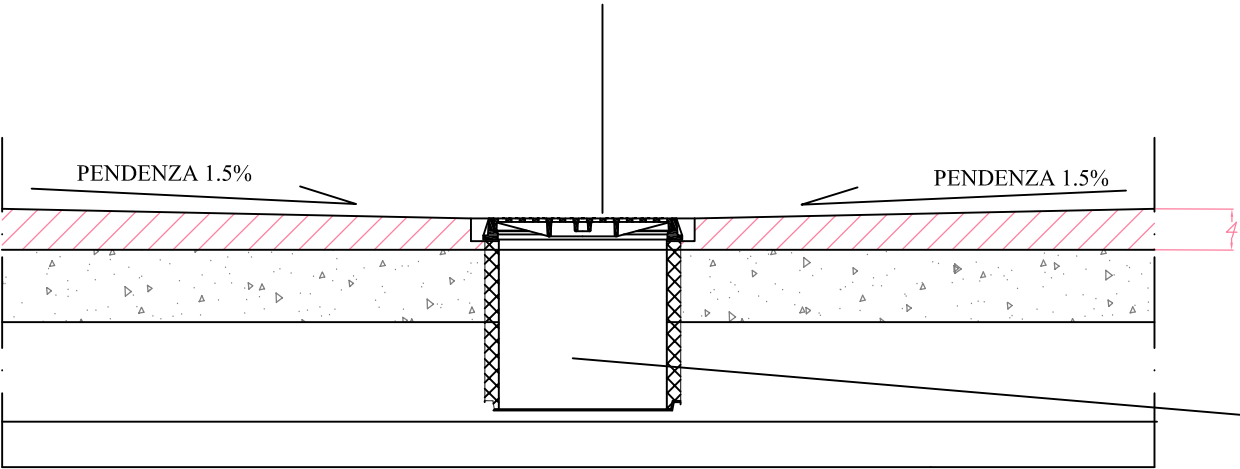

STATO FINALE II°

f.p.o. TAPPETINO cm 4  
(compreso la stesa manuale per la  
presenza di chiusini)

f.p.o. BINDER cm 6/8

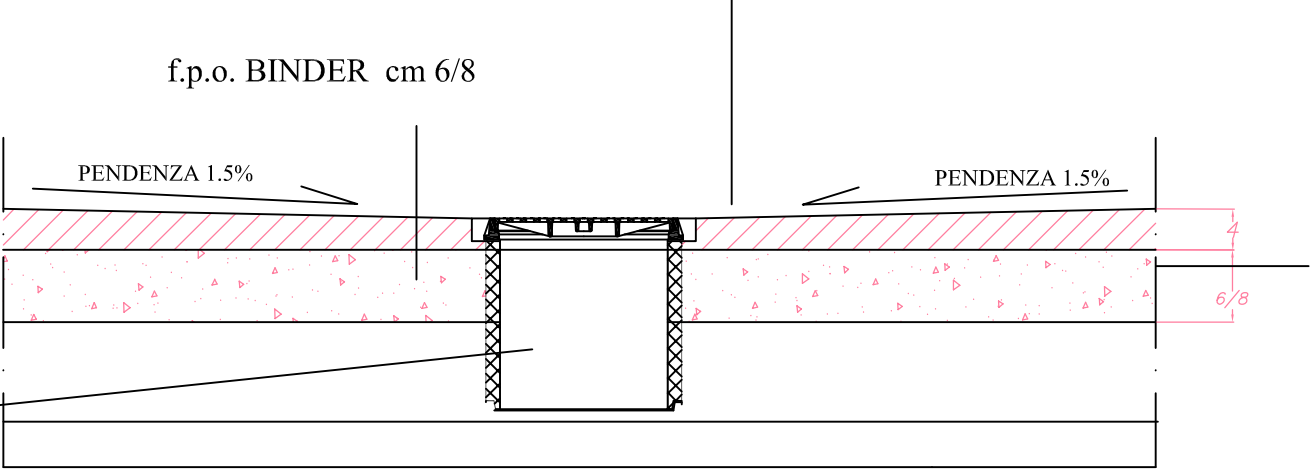

Eventuale ricollocamento in quota  
pozzetti