



Comune di Piacenza

Servizio Infrastrutture Attrezzature Pubbliche
U.O. Manutenzioni e Sport

PLANIMETRIE INTERVENTI CON DOCUMENTAZIONE FOTOGRAFICA

EG 02 a

CUP E33D19000050004

PROGETTO: PROGETTO DEFINITIVO ESECUTIVO

OGGETTO: RIQUALIFICAZIONE STRADE E MARCIAPIEDI

COMMITTENTE: Comune di Piacenza

DATA: - 6 NOV 2019

Rev. 1

IL PROGETTISTA

(Ing. Silvia Ponzini)

I COLLABORATORI ALLA PROGETTAZIONE


(Geom. Alice Veneziani-)

(Arch. Filippo Perotti)

IL RESPONSABILE DEL PROCEDIMENTO

(Ing. Giovanni Carini)





COMUNE DI PIACENZA


Servizio Infrastrutture e Lavori Pubblici
U.O. Manutenzione e sport


OGGETTO: RIQUALIFICAZIONE STRADE E MARCIAPIEDI

Tav 1A VIA CRESCIO
Tav 2A VIA TORRICELLA


SCALA 1:1000

LEGENDA


 Rifacimento pavimentazione stradale

 Rifacimento pavimentazione marciapiedi

ORIENTAMENTO



INQUADRAMENTO

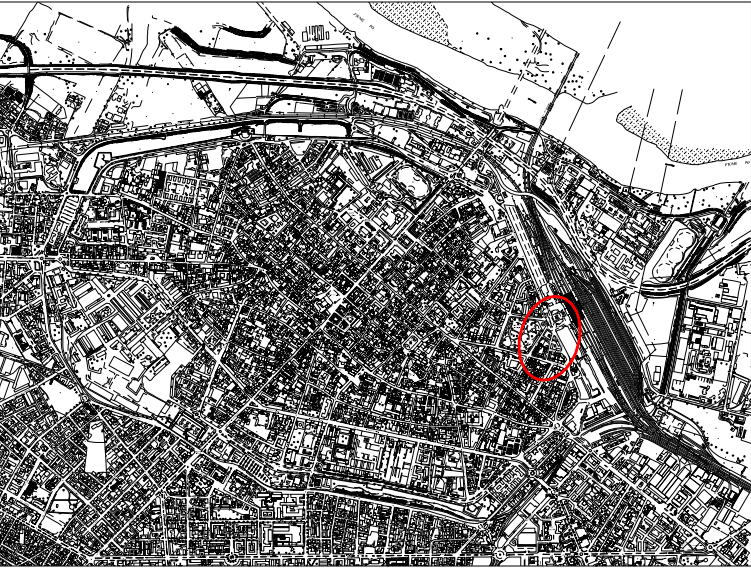

RILIEVO FOTOGRAFICO




1 Via Crescio



4 Via Torricella

PLANIMETRIA

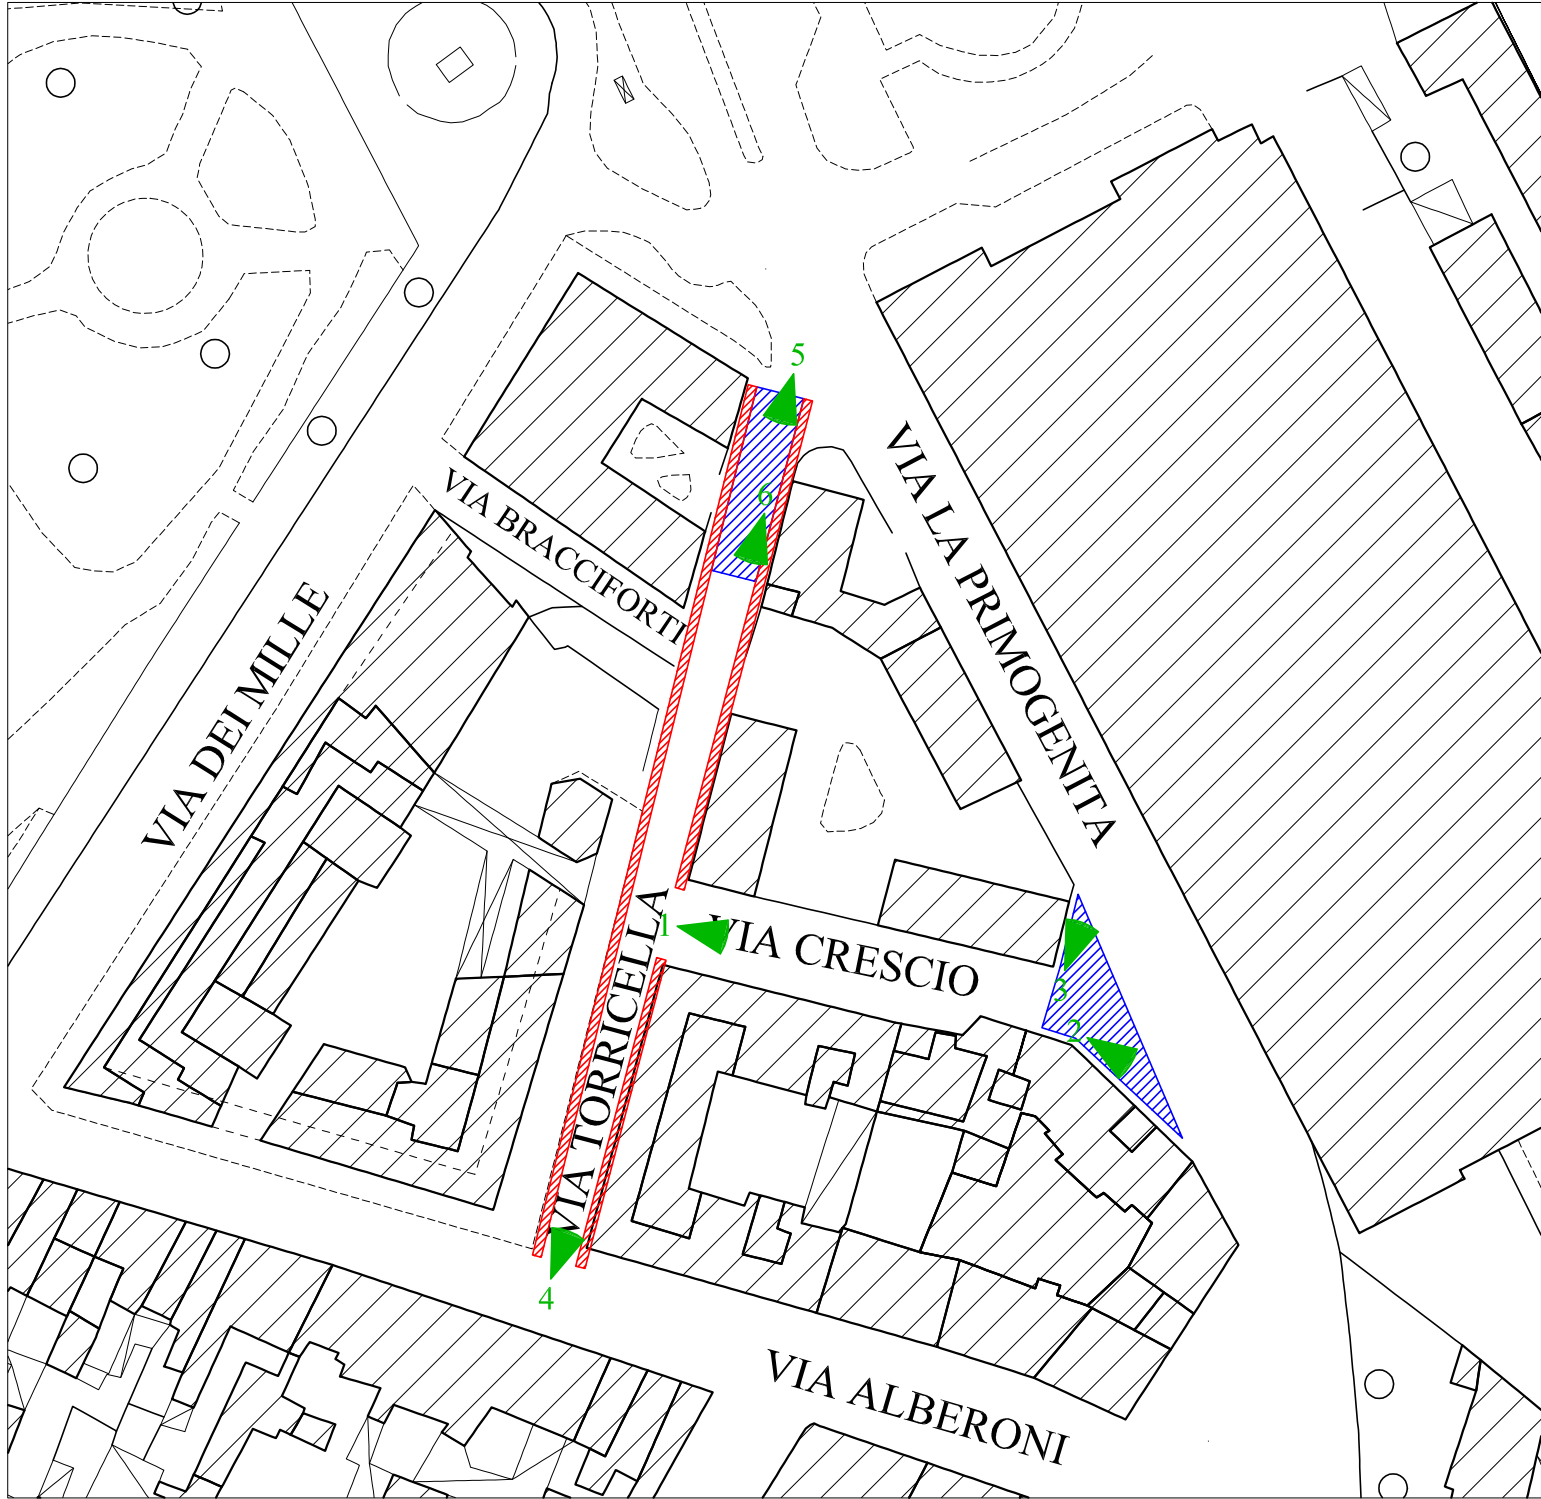

2 Via Crescio




5 Via Torricella



3 Via Crescio



6 Via Torricella

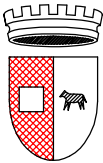

COMUNE DI PIACENZA


Servizio Infrastrutture e Lavori Pubblici
U.O. Manutenzione e sport

OGGETTO: RIQUALIFICAZIONE STRADE E MARCIAPIEDI


Tav 3A VIA DELLE BENEDETTINE

SCALA 1:2000


LEGENDA

 Rifacimento pavimentazione stradale

ORIENTAMENTO



INQUADRAMENTO

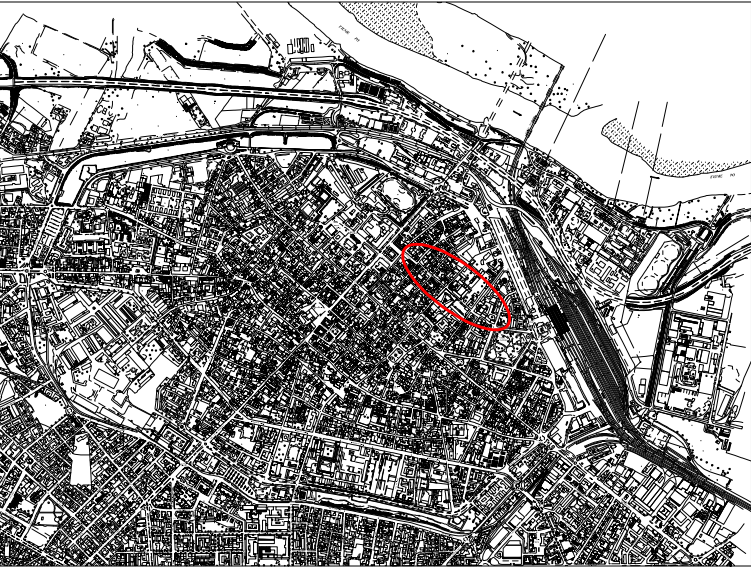

RILIEVO FOTOGRAFICO




1 Via Benedettine



4 Via Benedettine

PLANIMETRIA

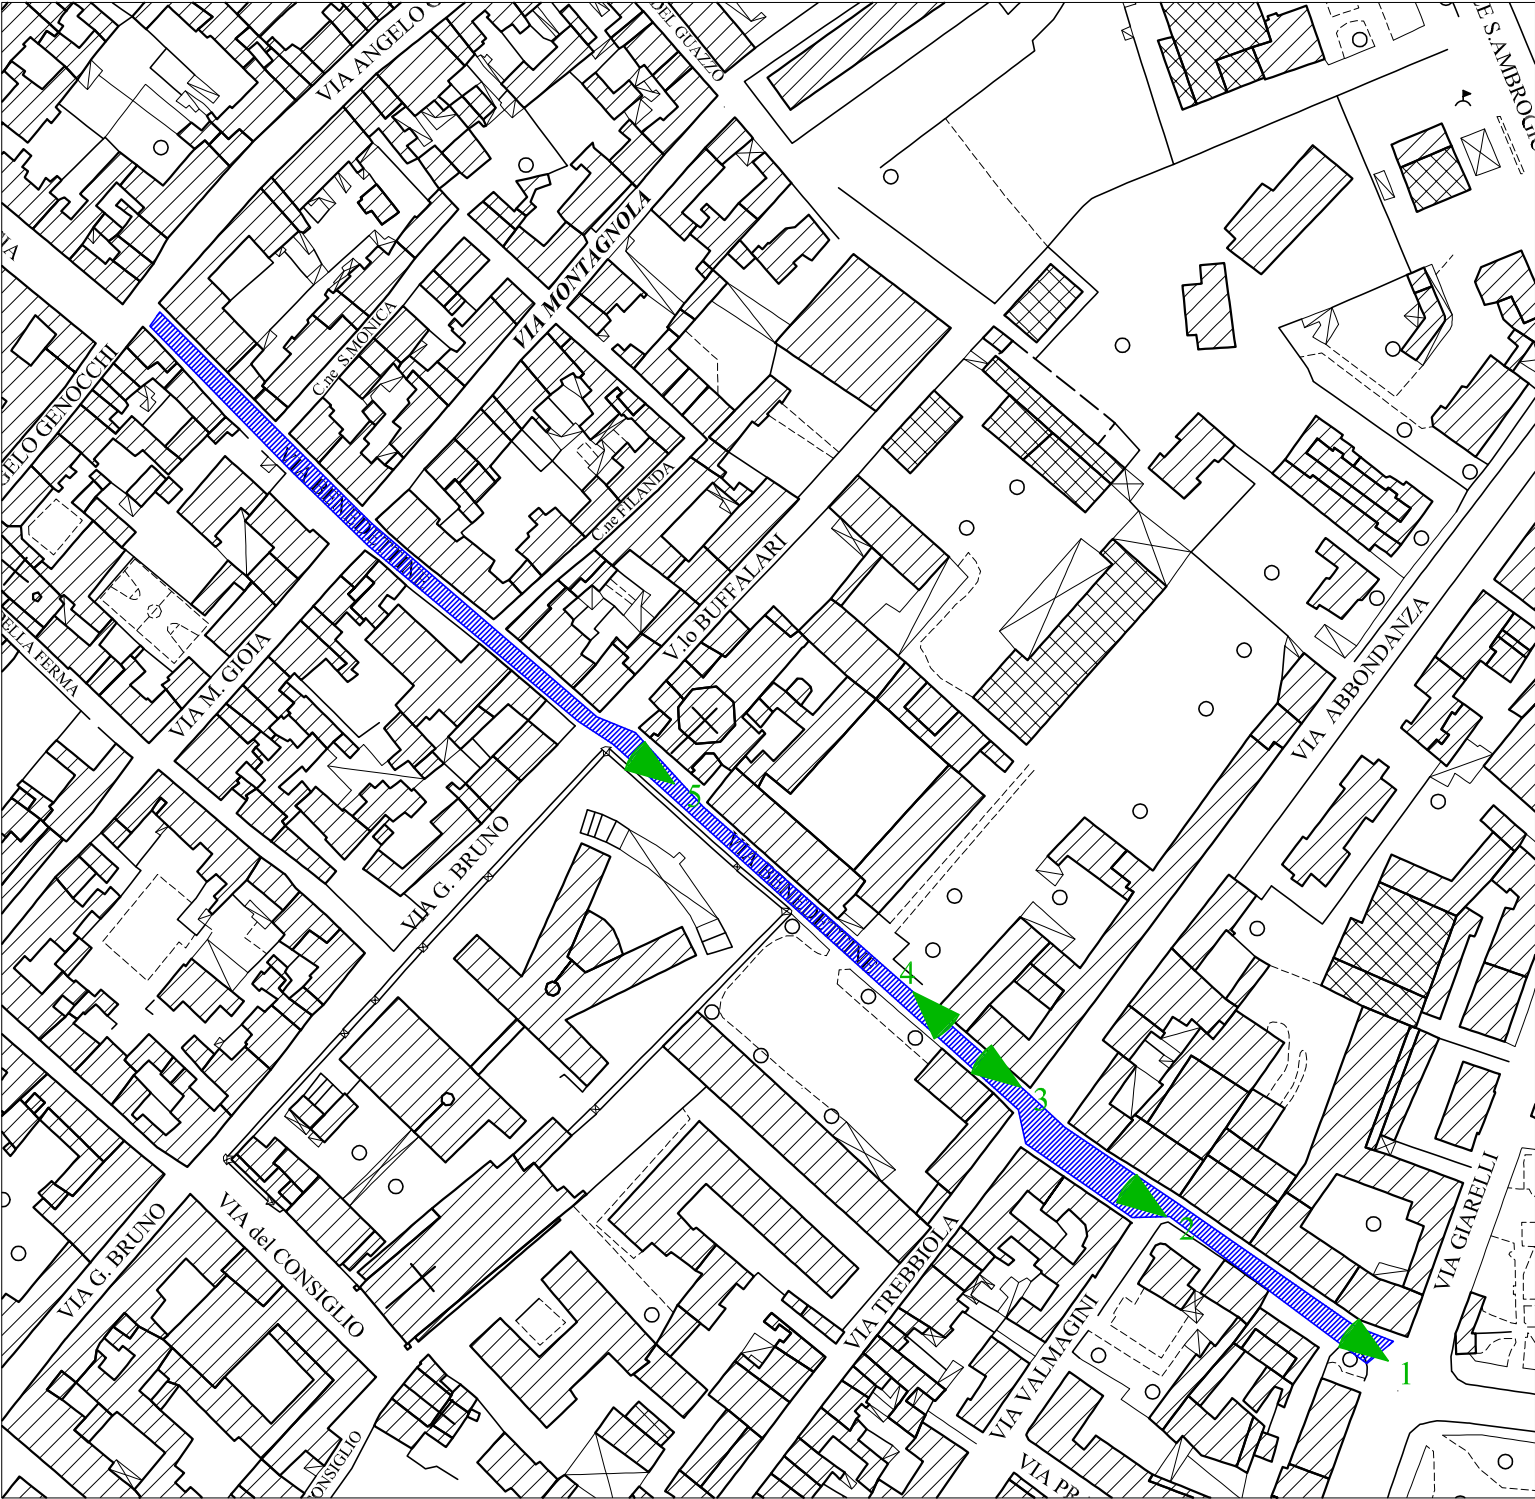


2 Via Benedettine



5 Via Benedettine



3 Via Benedettine

 **Tav 4A VIA DELLA FERMA**


A narrow street in a residential area. On the left, a white truck is parked, casting a large shadow on the road. The street is lined with buildings and trees. The road surface is paved and shows some wear. The scene is captured from a low angle, looking down the street.



A narrow, paved street in a historic town, lined with colorful buildings (yellow, orange, and white). The street is shaded by trees, and a person is visible in the distance.

A narrow, paved alleyway between buildings. The ground is dark asphalt with some lighter patches and shadows. A person is walking in the distance on the left side. The buildings are light-colored with windows and doors. A small, dark, rectangular object is visible on the ground near the center.

3 Via della Ferma



COMUNE DI PIACENZA

Servizio Infrastrutture e Lavori Pubblici
U.O. Manutenzione e sport

OGGETTO: RIQUALIFICAZIONE STRADE E MARCIAPIEDI

Tav 5A VIA CAMPAGNA


SCALA 1:5000

LEGENDA


Rifacimento pavimentazione stradale

Rifacimento pavimentazione marciapiedi

ORIENTAMENTO



INQUADRAMENTO

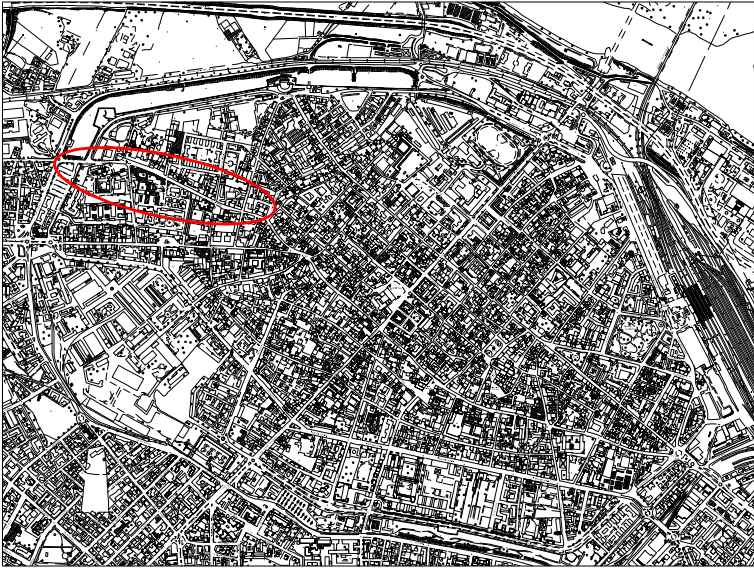

1 Via Crescio
RILIEVO FOTOGRAFICO




1 Via Campagna



4 Via Campagna

PLANIMETRIA

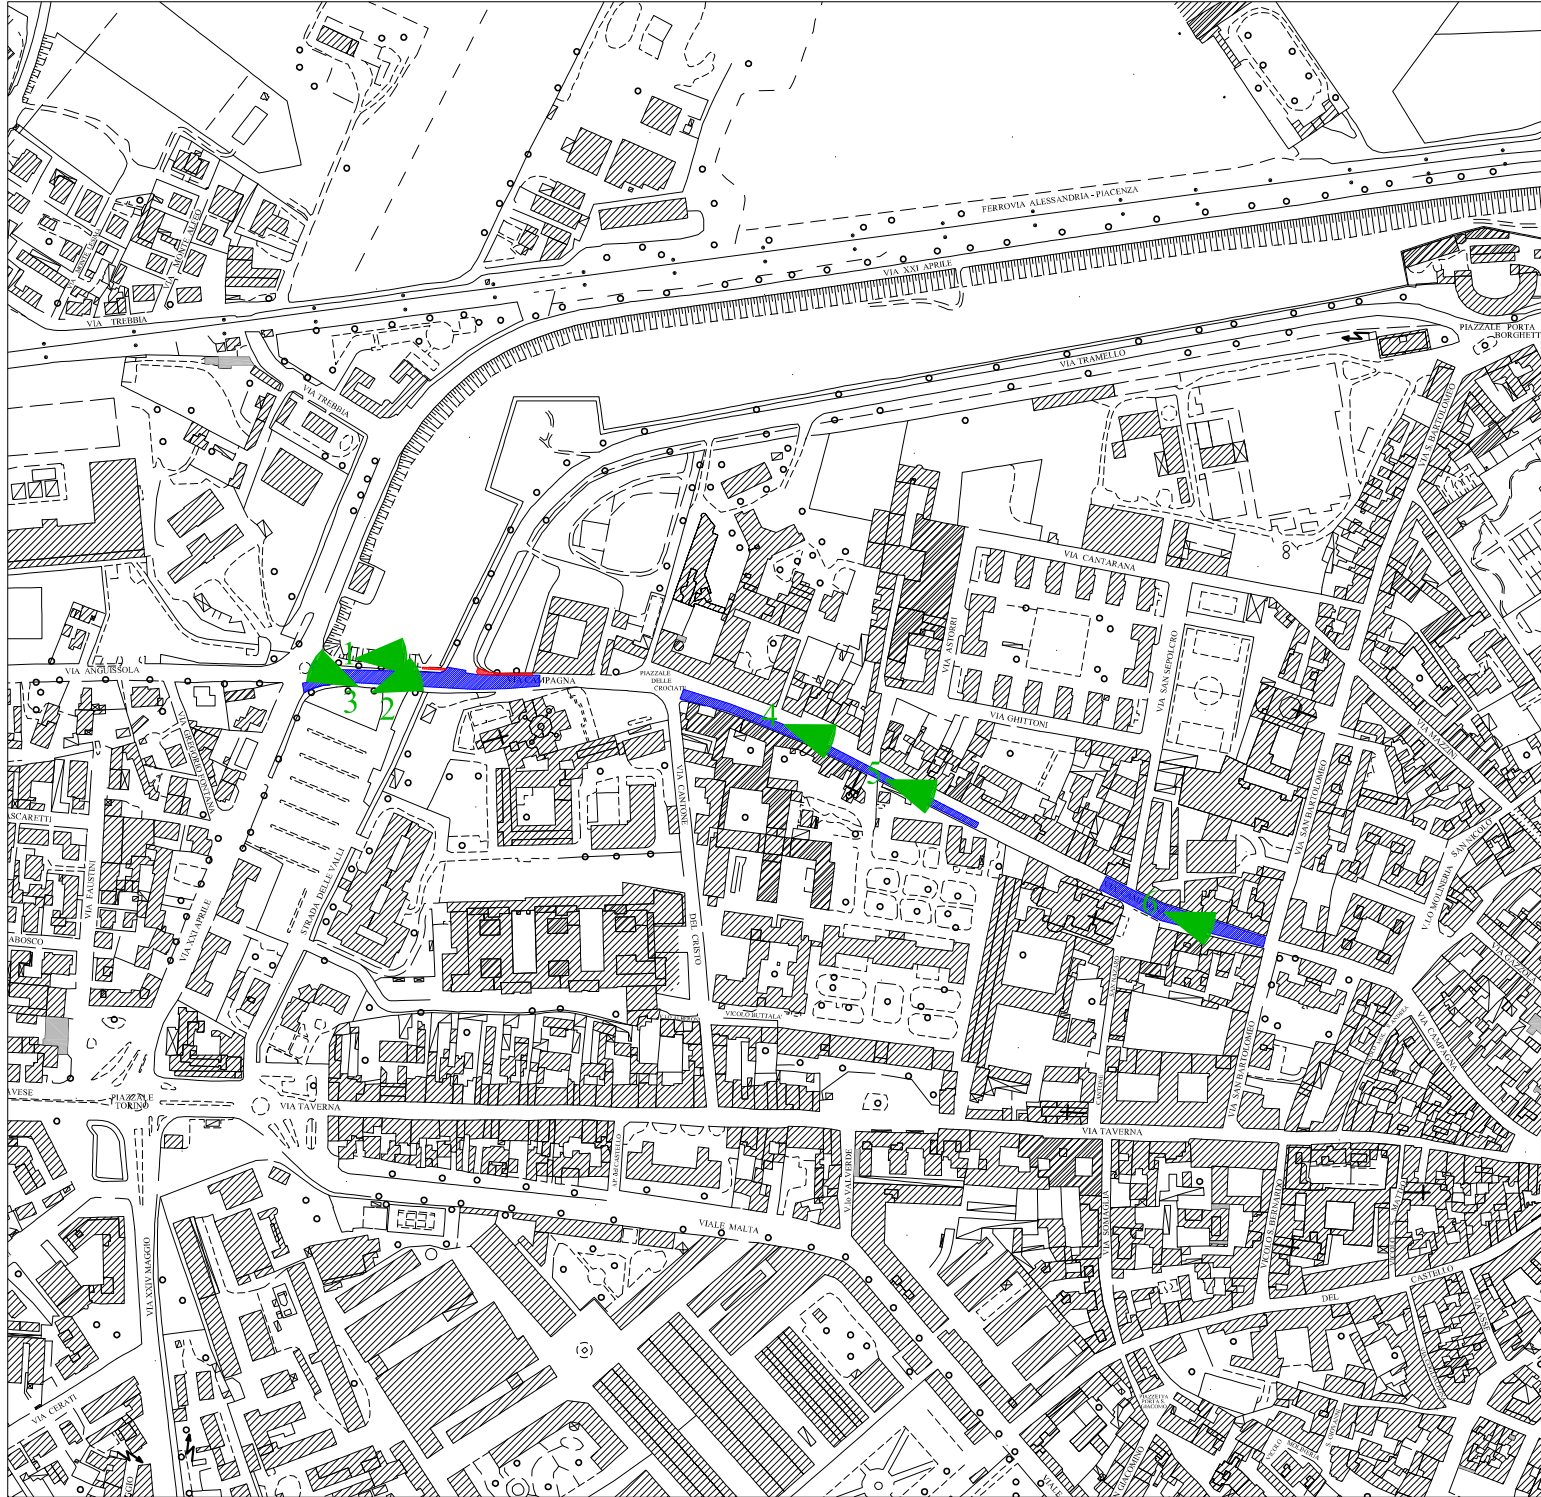

2 Via Campagna




5 Via Campagna



3 Via Campagna



6 Via Campagna

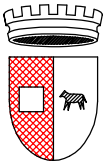

COMUNE DI PIACENZA


Servizio Infrastrutture e Lavori Pubblici
U.O. Manutenzione e sport


OGGETTO: RIQUALIFICAZIONE STRADE E MARCIAPIEDI

Tav 6A VIA MIGNONE
Tav 7A VIA NEVE


SCALA 1:2000

LEGENDA


 Rifacimento pavimentazione stradale

 Rifacimento pavimentazione marciapiedi

ORIENTAMENTO



INQUADRAMENTO

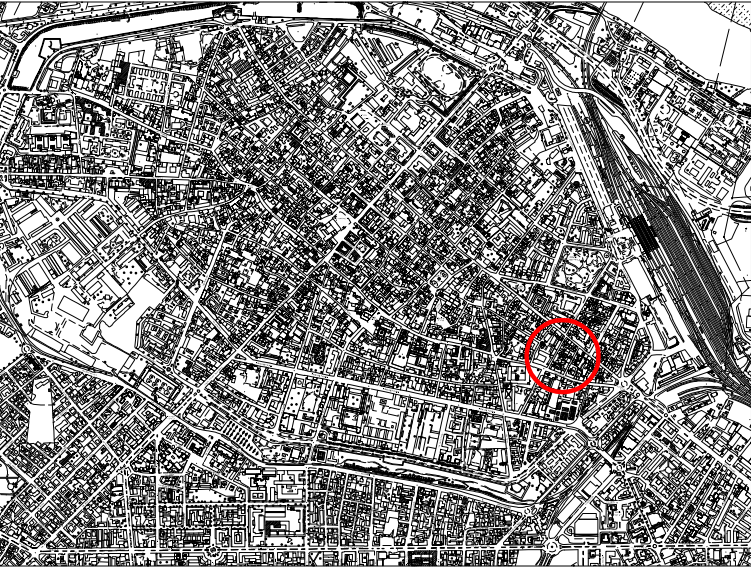

RILIEVO FOTOGRAFICO




1 Via Neve



4 Via Mignone

PLANIMETRIA

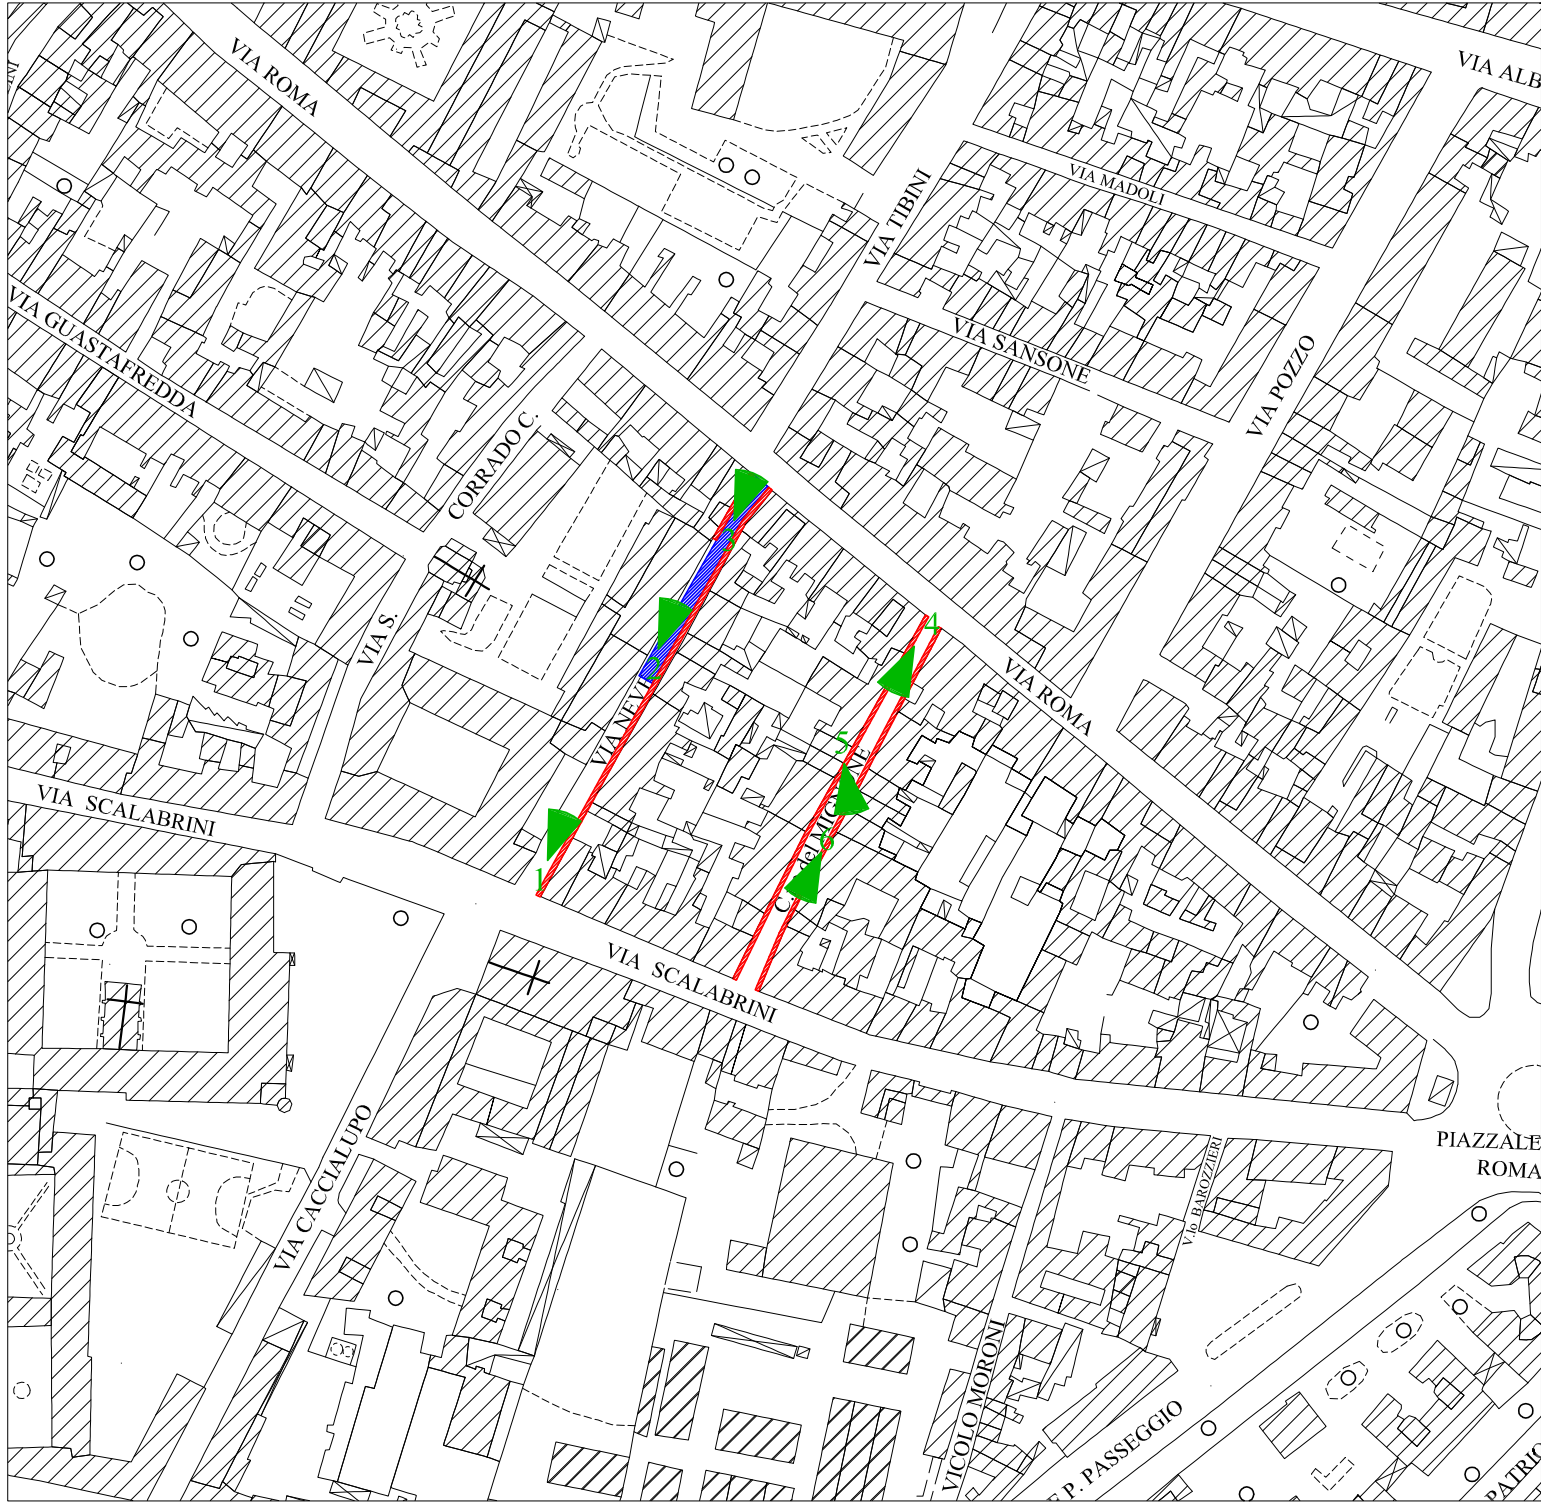

2 Via Neve




5 Via Mignone




3 Via Neve



6 Via Mignone

 


Tav 8A VIA GREGORIO X

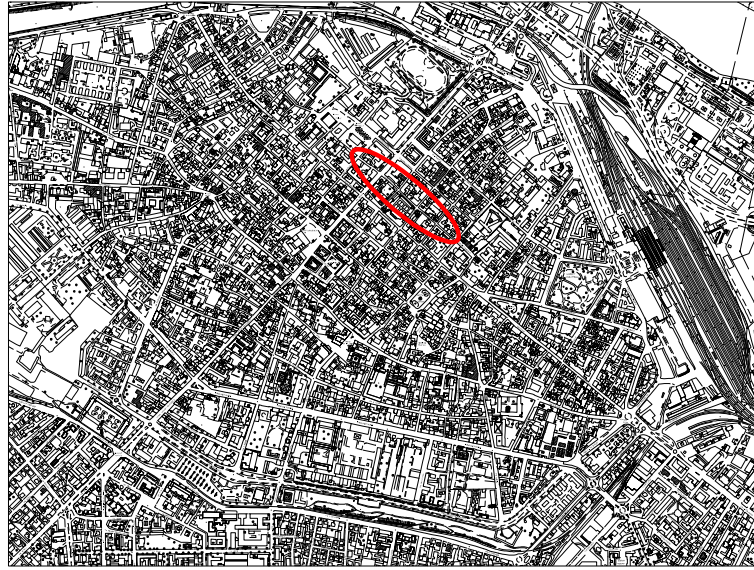

4 Via Crescio



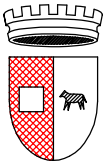

COMUNE DI PIACENZA

Servizio Infrastrutture e Lavori Pubblici
U.O. Manutenzione e sport

OGGETTO: RIQUALIFICAZIONE STRADE E MARCIAPIEDI

Tav 9A VIA ERCOLE


SCALA 1:2000


LEGENDA

Rifacimento pavimentazione stradale

Rifacimento pavimentazione marciapiedi

ORIENTAMENTO



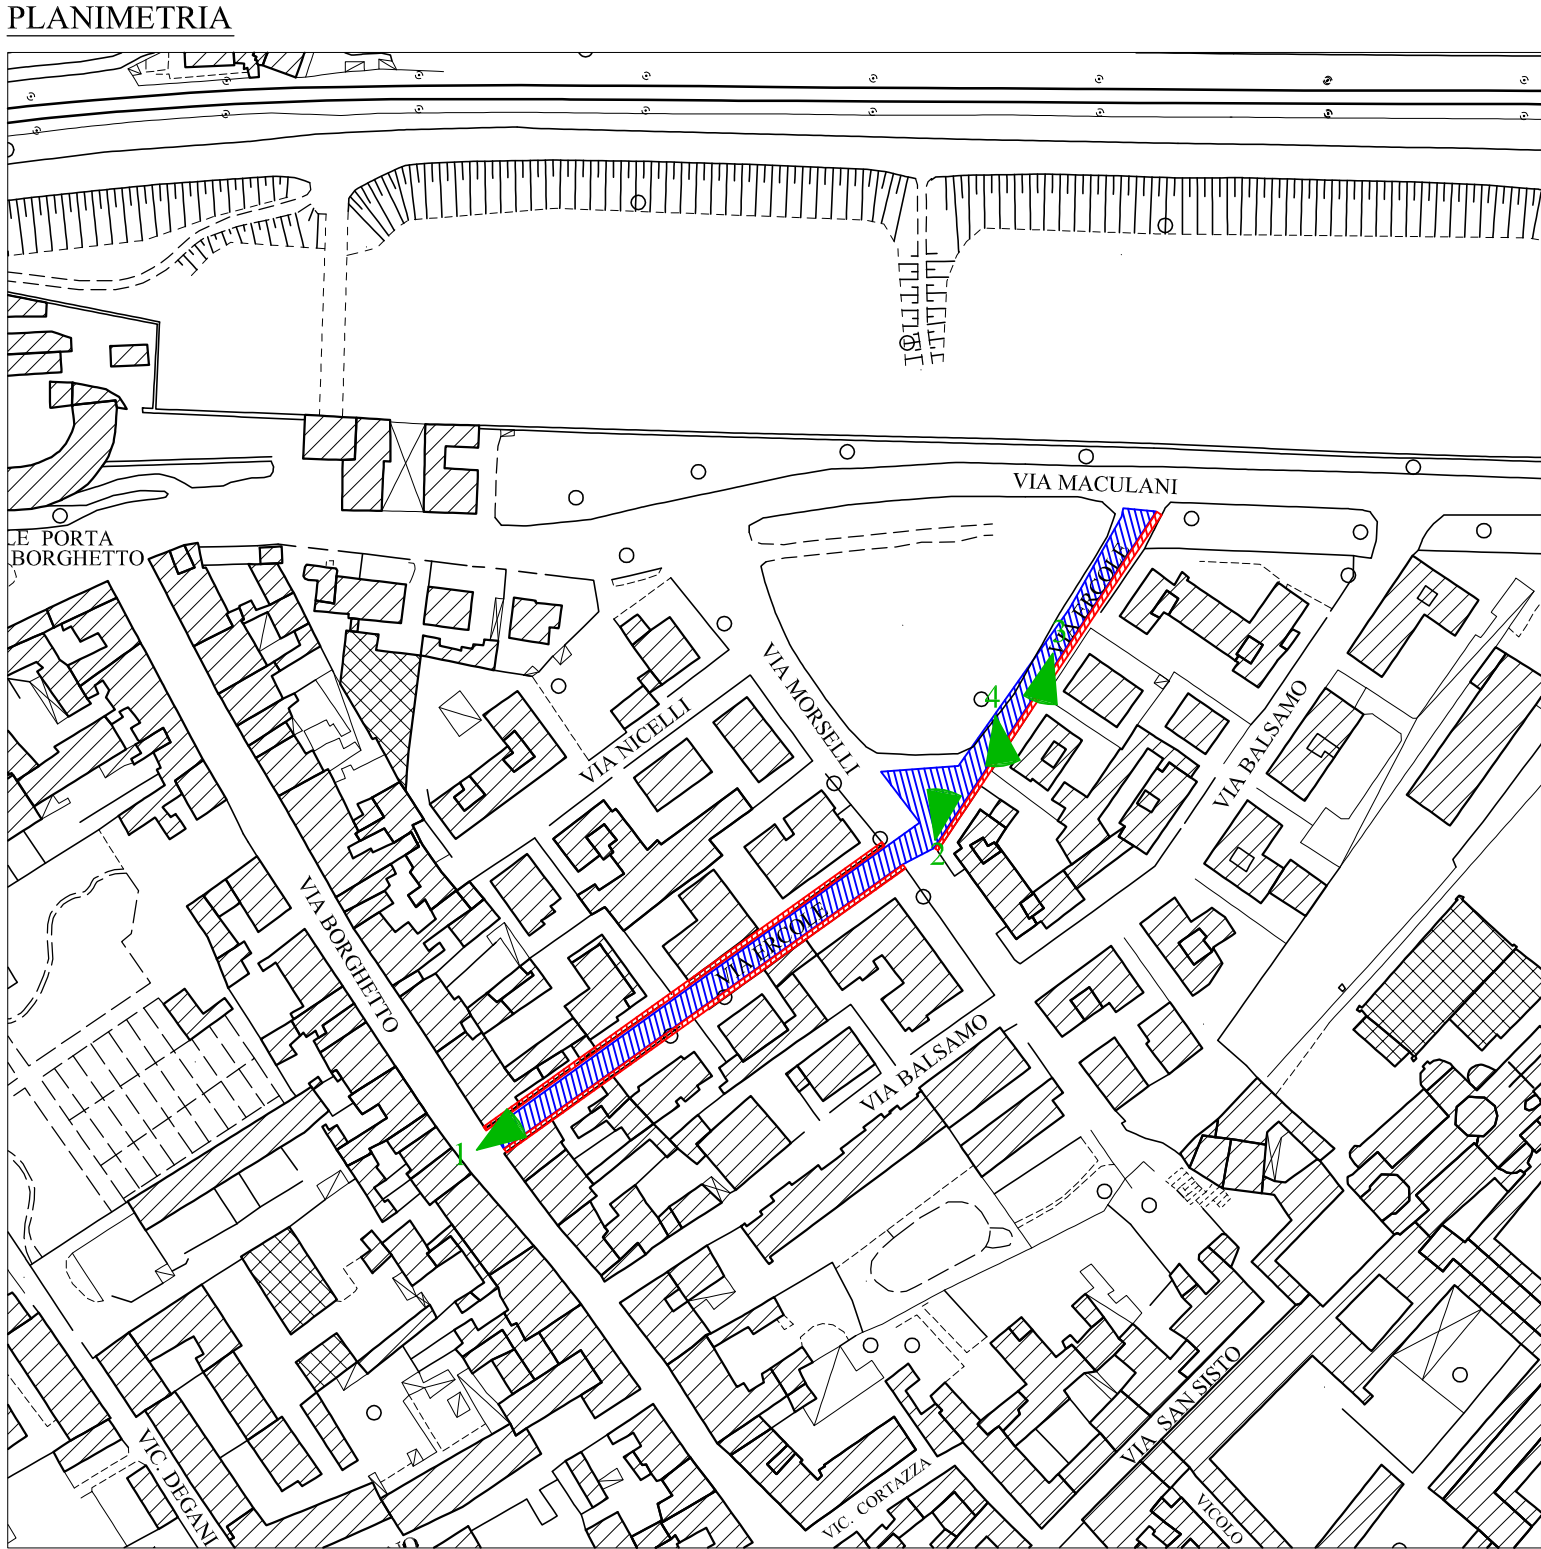

RILIEVO FOTOGRAFICO



1 Via Ercole




4 Via Ercole



2 Via Ercole



3 Via Ercole




COMUNE DI PIACENZA

Servizio Infrastrutture e Lavori Pubblici
U.O. Manutenzione e sport

OGGETTO: RIQUALIFICAZIONE STRADE E MARCIAPIEDI

Tav 10 VIA FONTANA
Tav 13 VIA ANGUISSOLA

INQUADRAMENTO

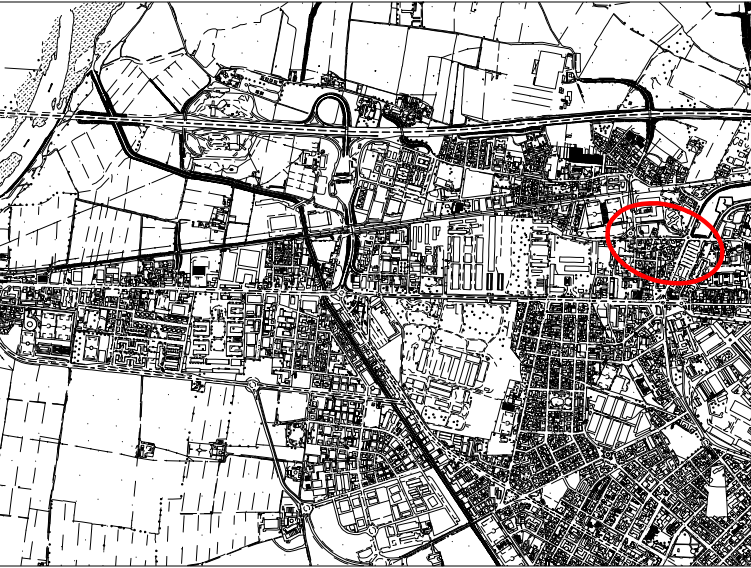

RILIEVO FOTOGRAFICO




Via Anguissola



Via Fontana


PLANIMETRIA scala 1:2000

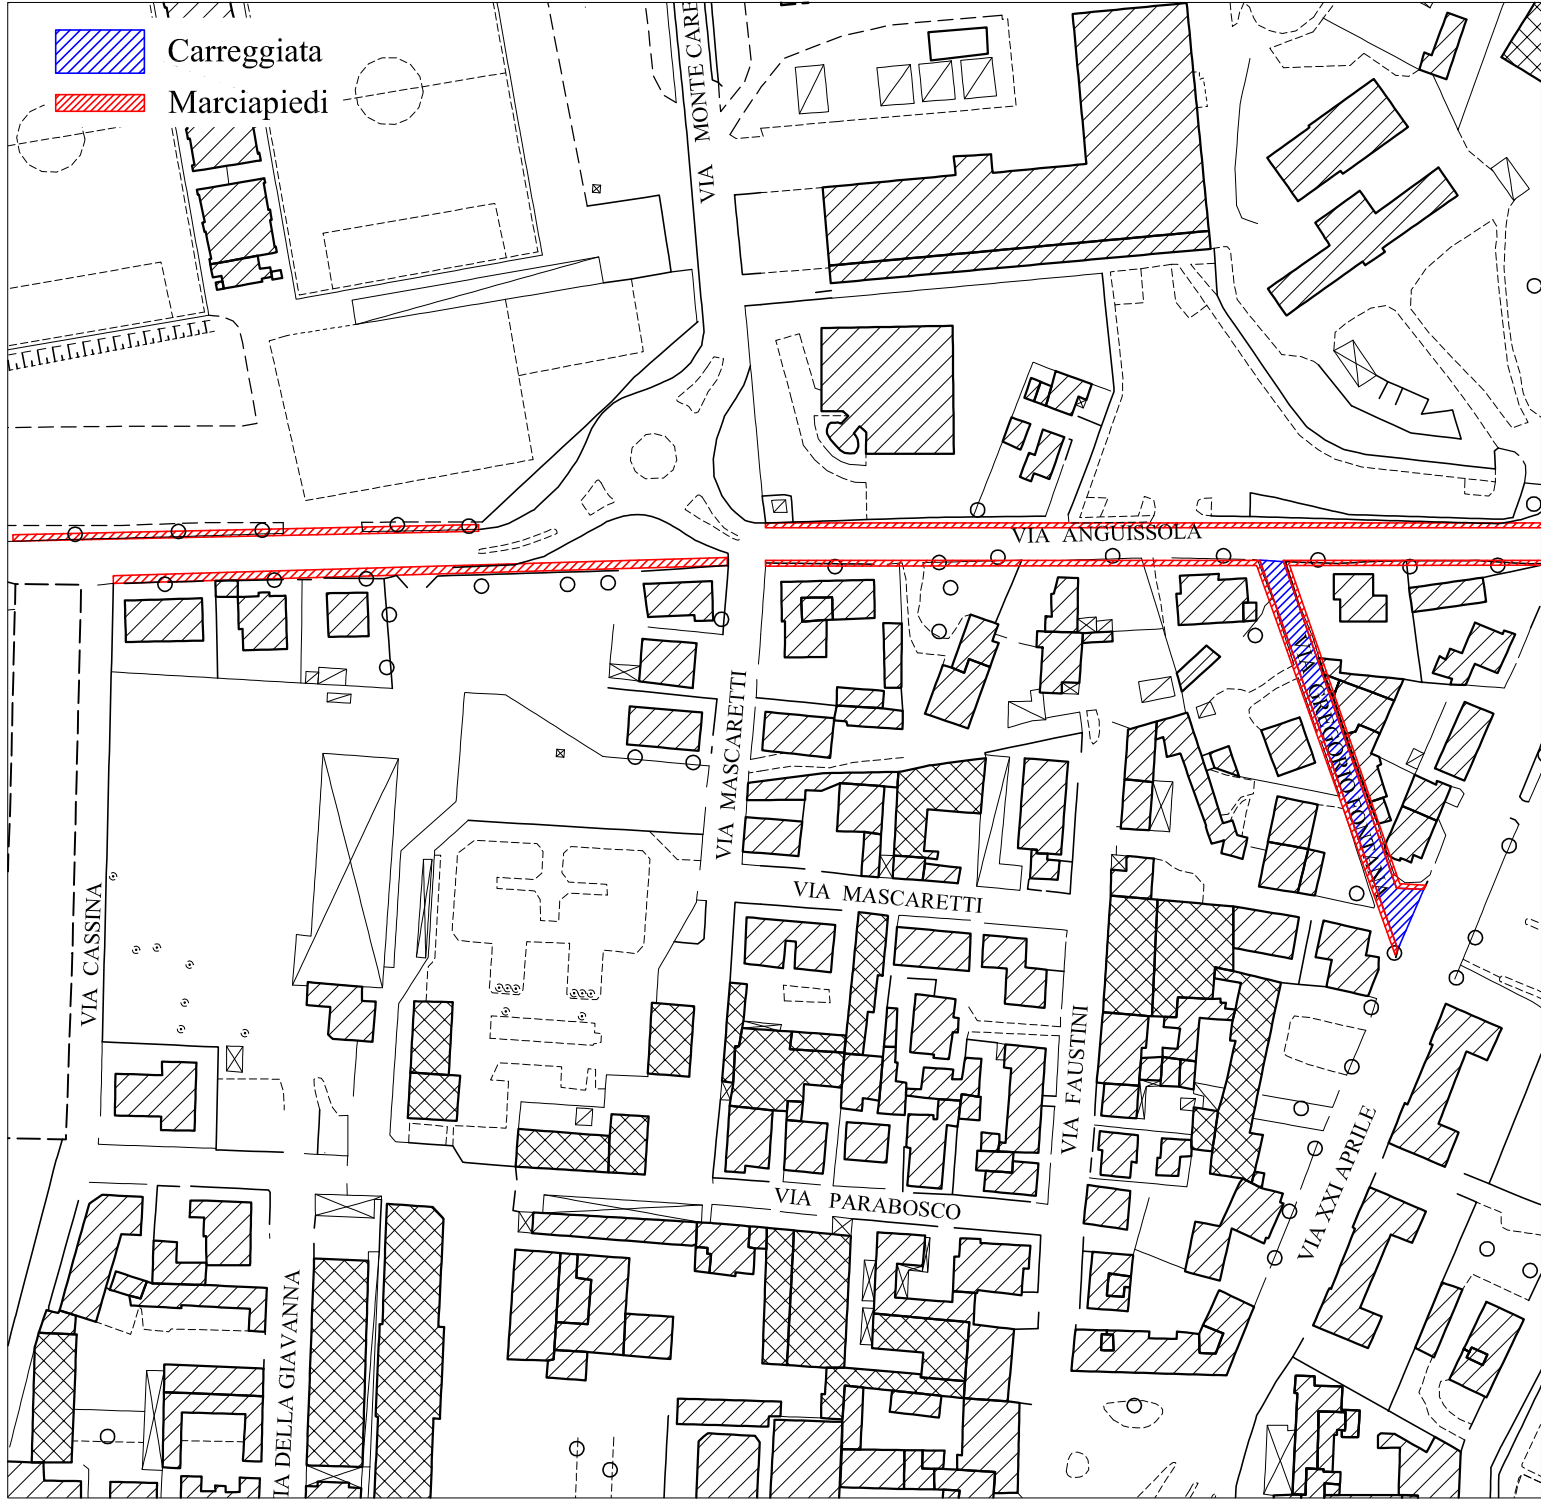

Via Anguissola



Via Anguissola

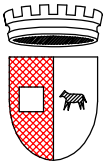


Servizio Infrastrutture e Lavori Pubblici
U.O. Manutenzione e sport

OGGETTO: RIQUALIFICAZIONE STRADE E MARCIAPIEDI


Tav 11A VIA ATLETI DEGLI AZZURRI

SCALA 1:2000


LEGENDA

 Rifacimento pavimentazione marciapiedi

ORIENTAMENTO



INQUADRAMENTO

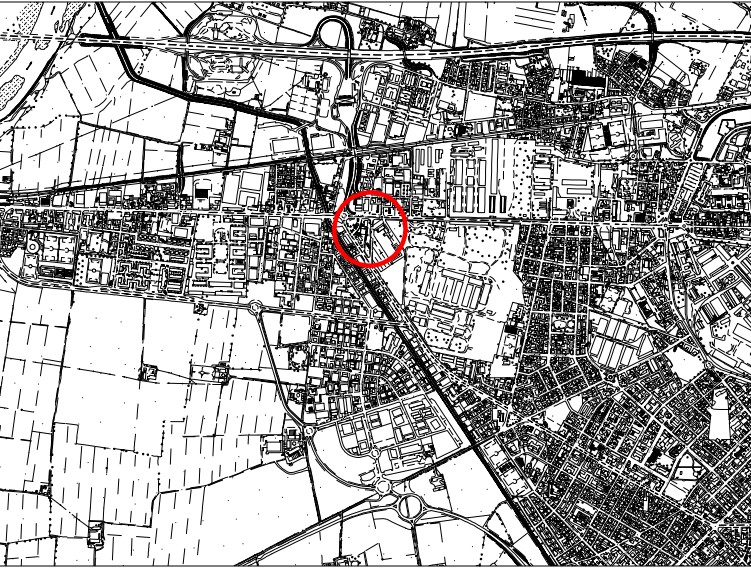

RILIEVO FOTOGRAFICO




1 Via Crescio




3 Via Crescio

PLANIMETRIA

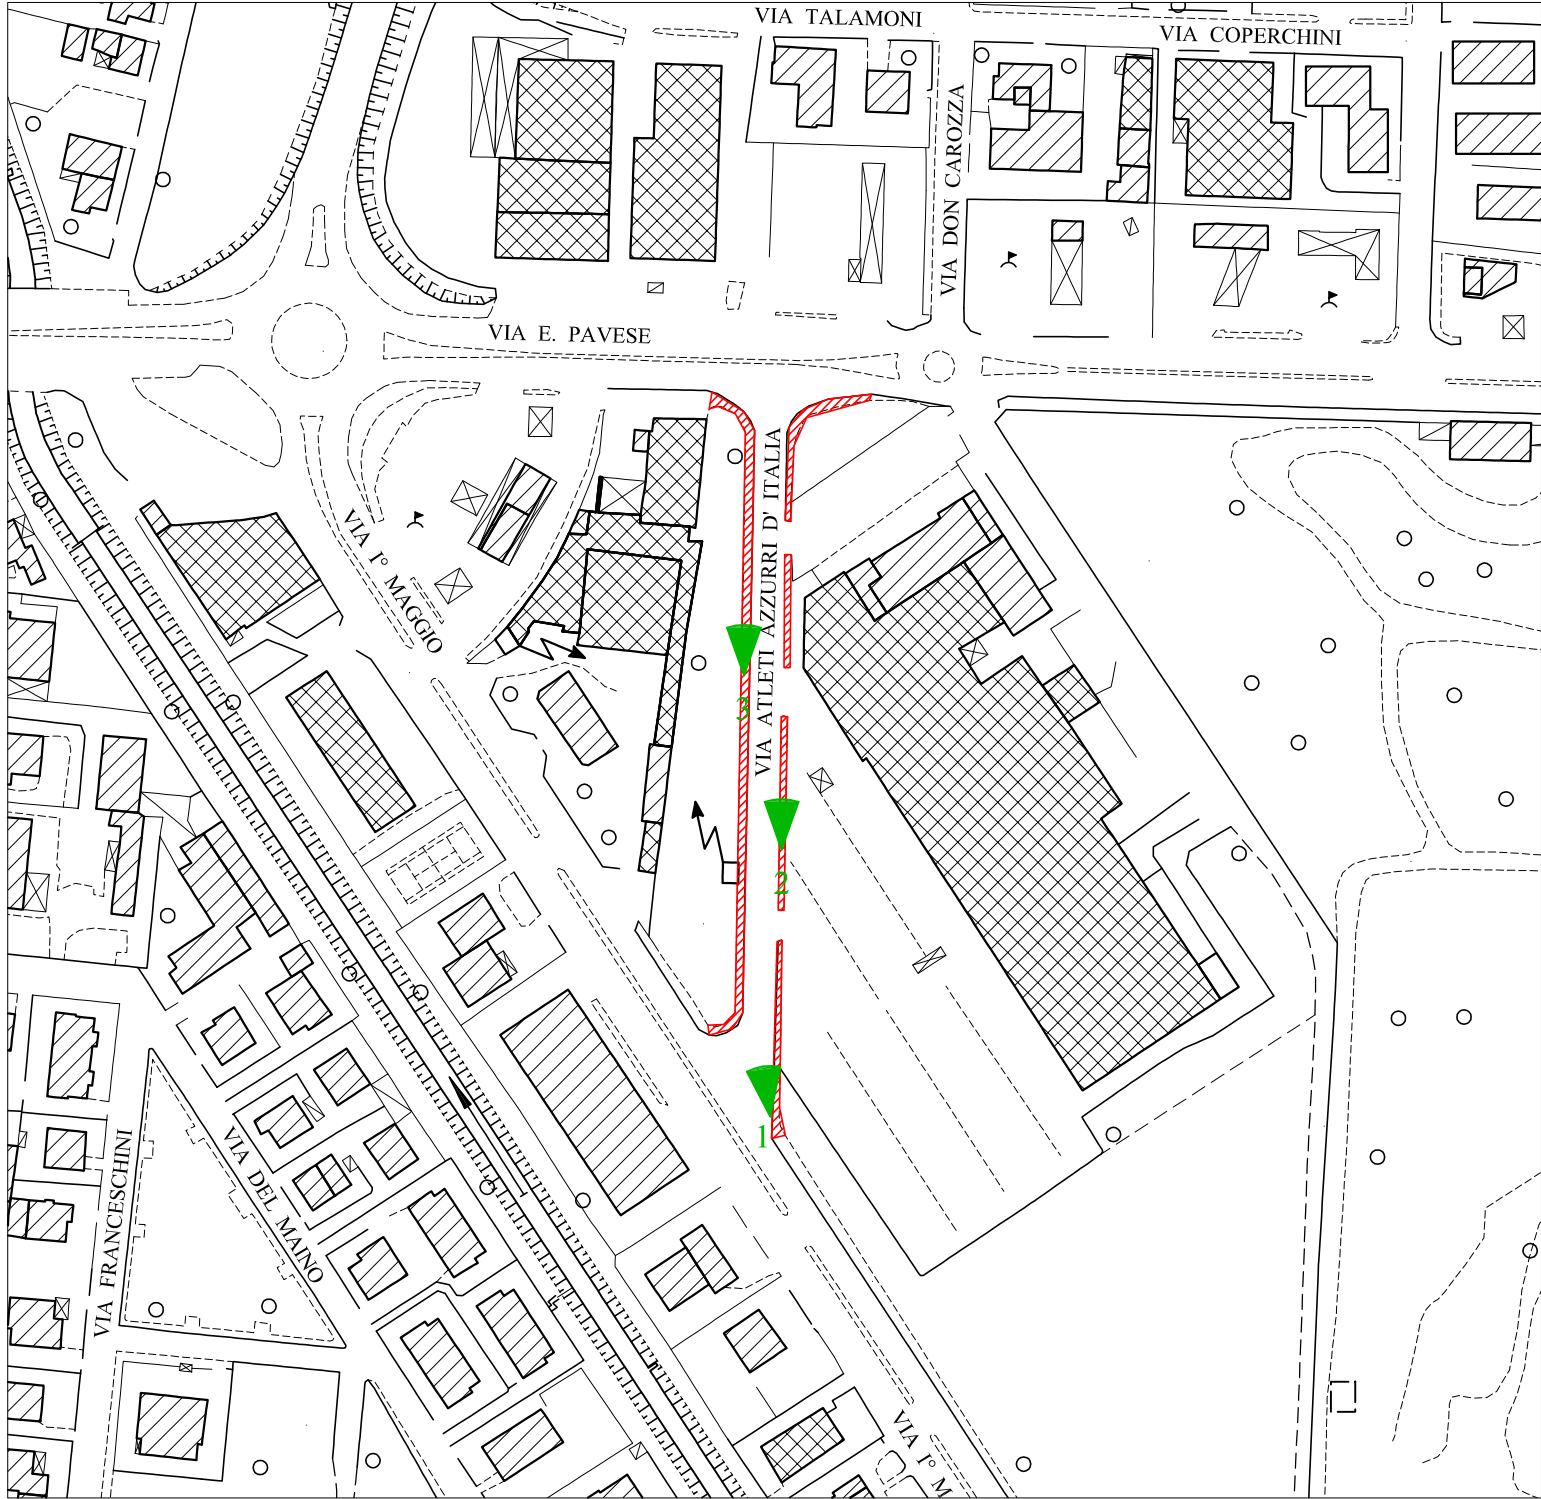

2 Via Crescio



COMUNE DI PIACENZA

Servizio Infrastrutture e Lavori Pubblici
U.O. Manutenzione e sport

OGGETTO: RIQUALIFICAZIONE STRADE COMUNALI
E SEGNALETICA 2020

Tav 12A VIA CASELLA, Tav 25A VIA BURALI,
Tav 21A VIA CASTAGNA, Tav 24A VIA ARRIGONI
Tav 17A VIA BOZZINI,


SCALA 1:2000

LEGENDA


Rifacimento pavimentazione stradale

Rifacimento pavimentazione marciapiedi

ORIENTAMENTO



INQUADRAMENTO

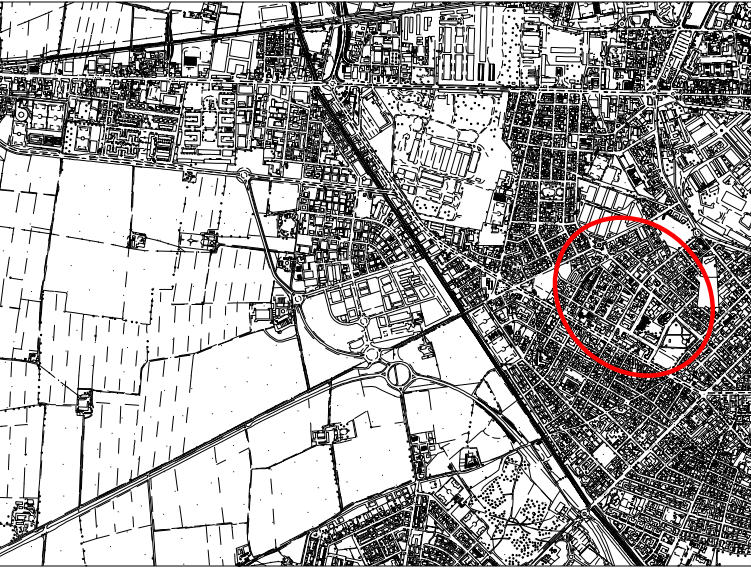

RILIEVO FOTOGRAFICO




1 Via Casella



4 Via Burali

PLANIMETRIA

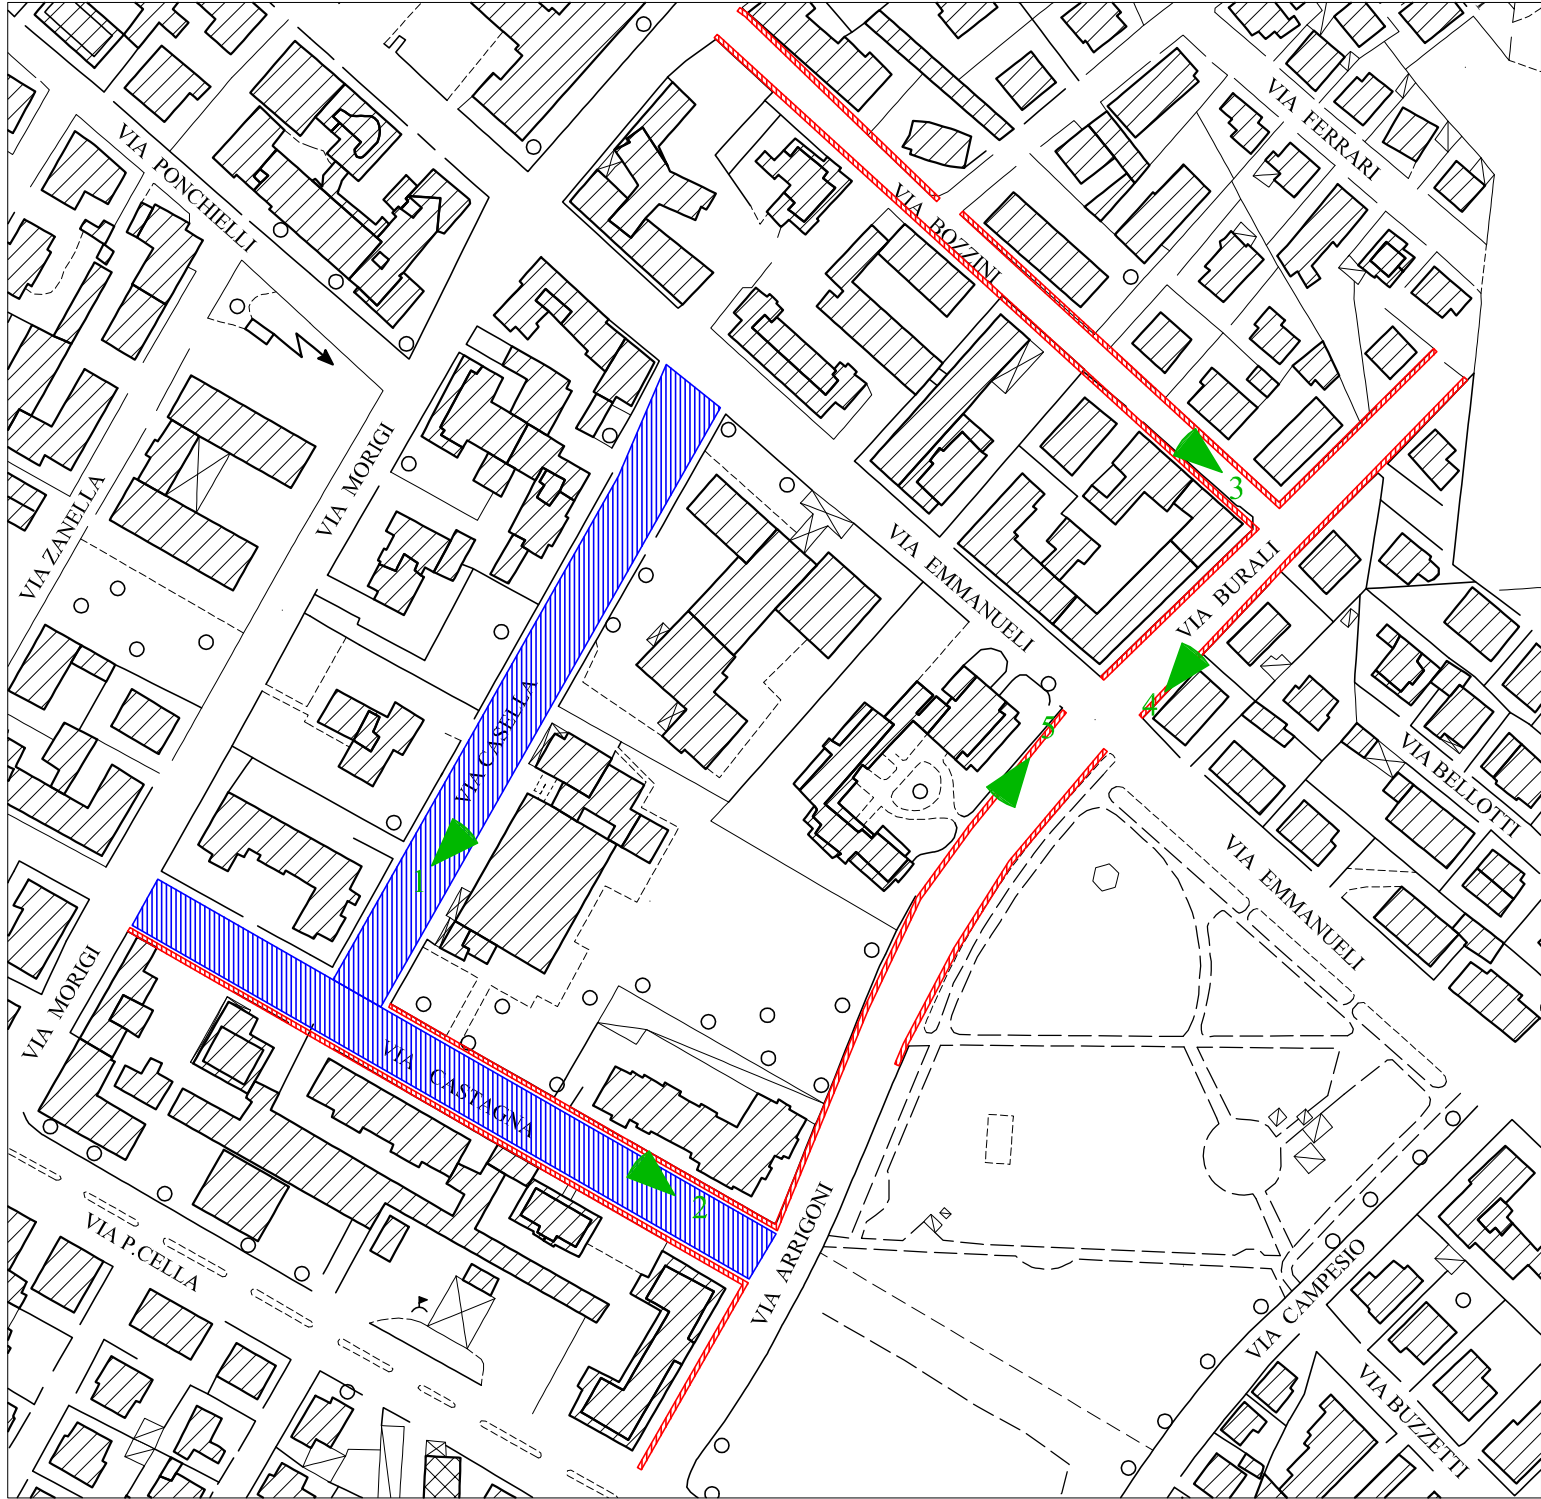


2 Via Castagna



5 Via Arrigoni



3 Via Bozzini

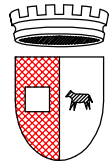


Servizio Infrastrutture e Lavori Pubblici
U.O. Manutenzione e sport


OGGETTO: RIQUALIFICAZIONE STRADE E MARCIAPIEDI

Tav 14A VIA BOSI


SCALA 1:2000

LEGENDA


 Rifacimento pavimentazione stradale

 Rifacimento pavimentazione marciapiedi

ORIENTAMENTO



INQUADRAMENTO

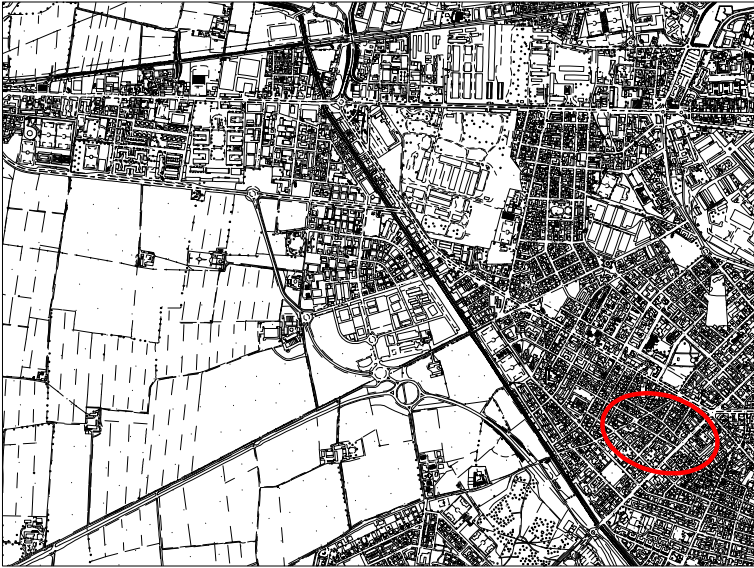

RILIEVO FOTOGRAFICO




1 Via Crescio



3 Via Crescio


PLANIMETRIA

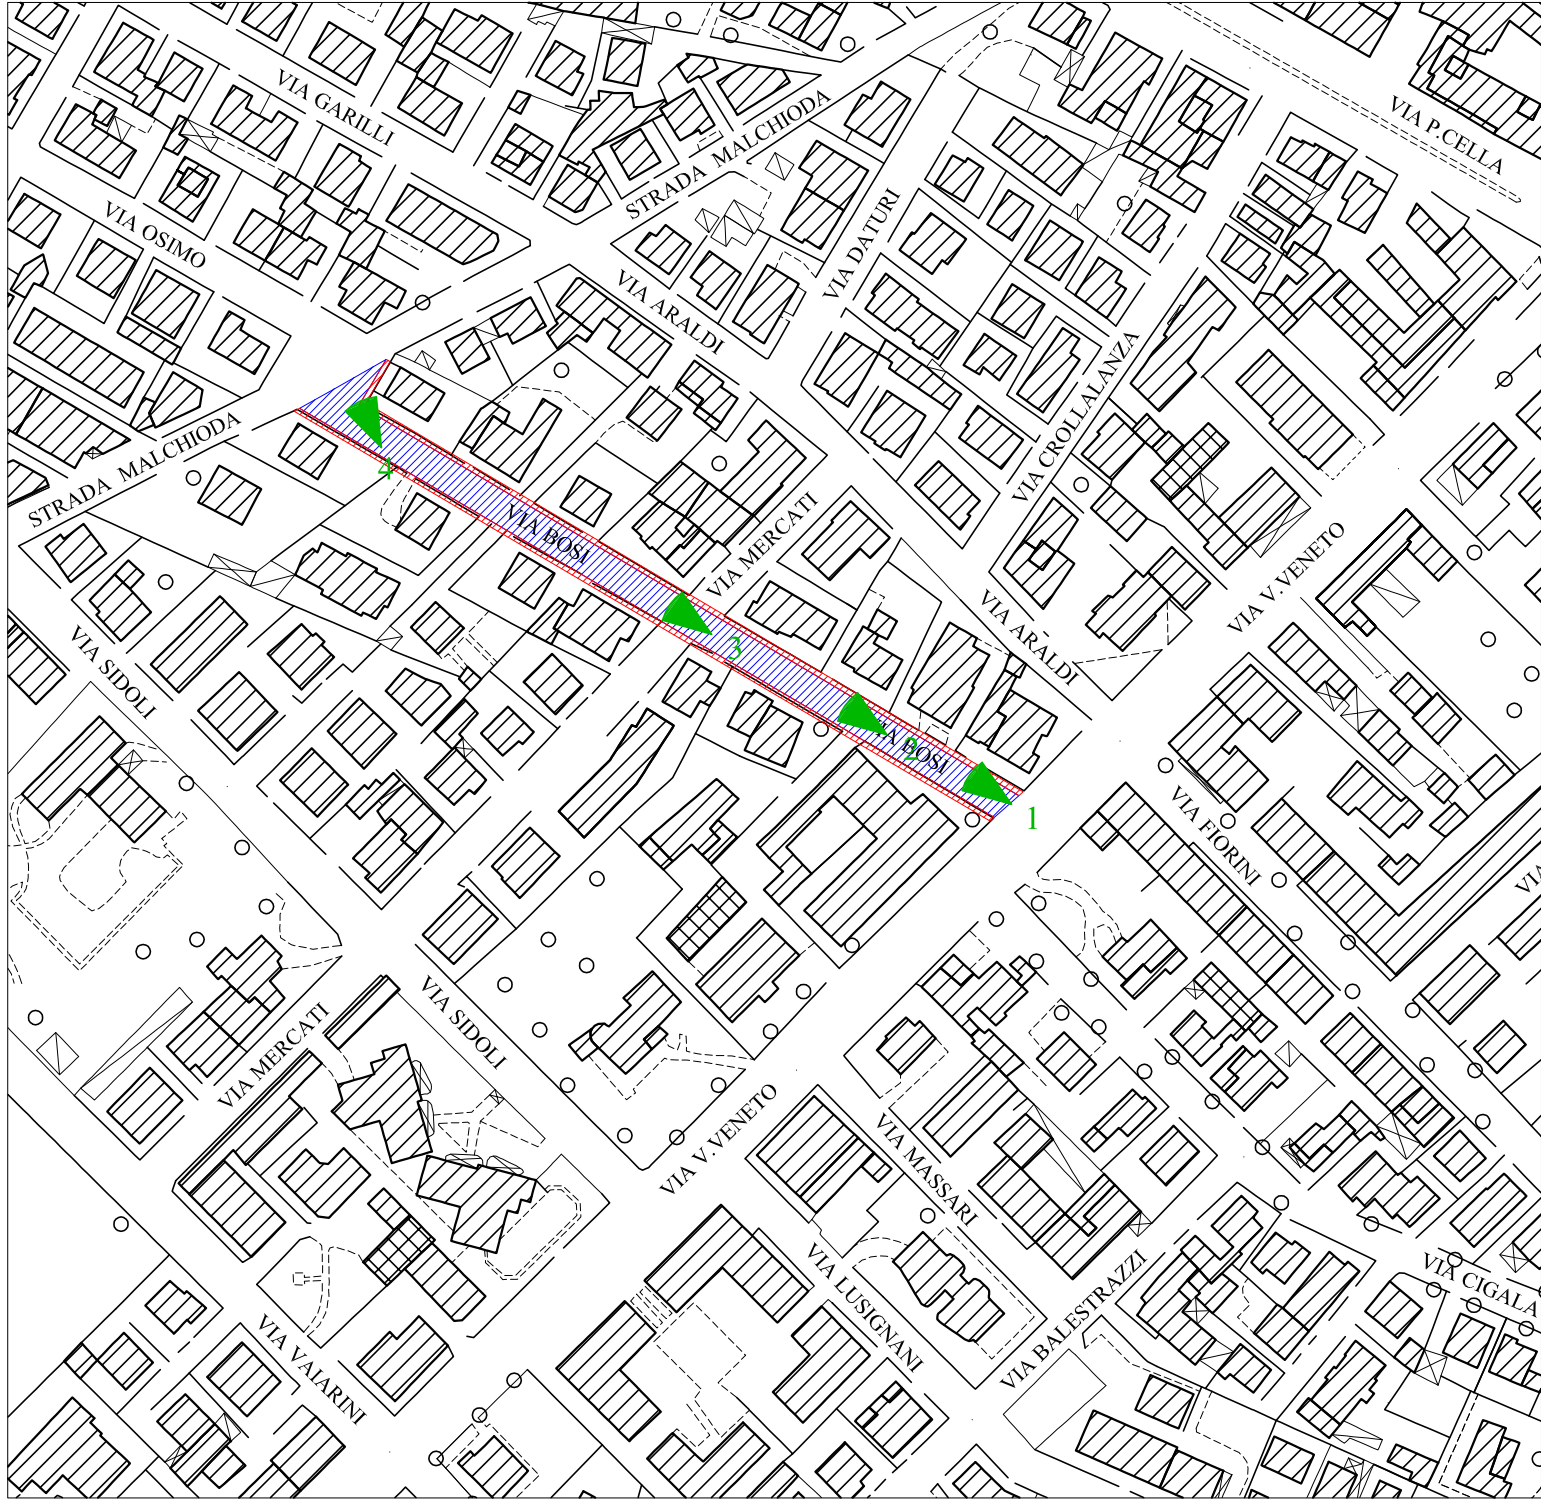

2 Via Crescio



4 Via Crescio




Servizio Infrastrutture e Lavori Pubblici
U.O. Manutenzione e sport


OGGETTO: RIQUALIFICAZIONE STRADE E MARCIAPIEDI

Tav 15A VIA PUCCINI, Tav 16A VIA CRISTALLI,
Tav 26A VIA BALESTRINI, Tav 17A VIA BOZZINI


SCALA 1:2000


LEGENDA

 Rifacimento pavimentazione stradale


 Rifacimento pavimentazione marciapiedi

ORIENTAMENTO



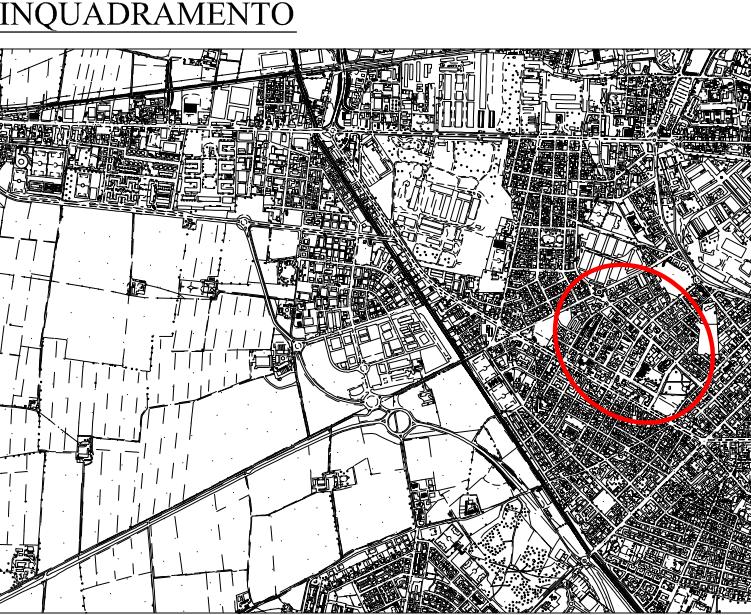

PLANIMETRIA

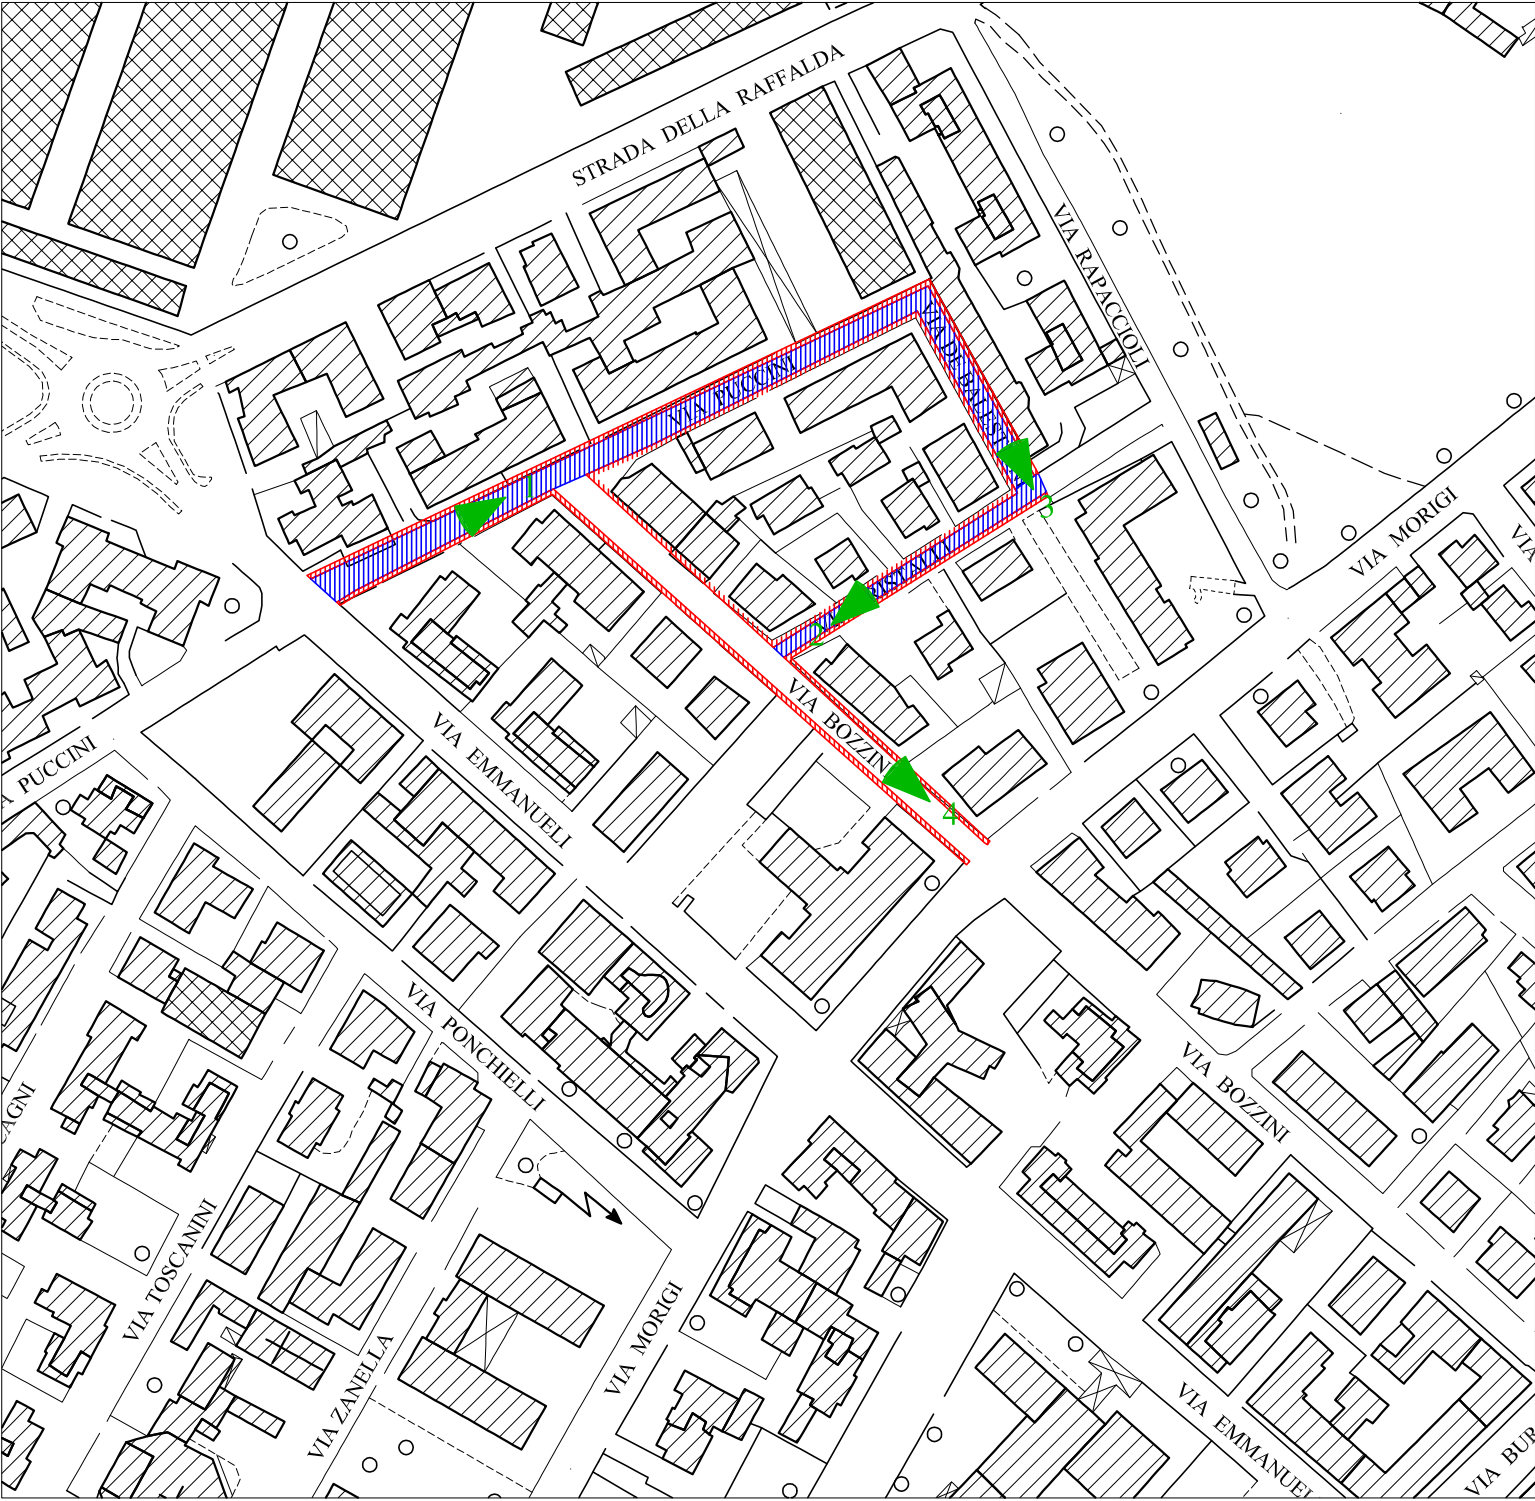

1 Via Puccini




2 Via Cristalli

3 Via Balestrini



4 Via Bozzini




Servizio Infrastrutture e Lavori Pubblici
U.O. Manutenzione e sport


OGGETTO: RIQUALIFICAZIONE STRADE E MARCIAPIEDI

Tav 15A VIA PUCCINI, Tav 27A VIA MASCAGNI,
Tav 18A VIA CILEA, Tav 23A VIA PEROSI
Tav 19A VIA ZANDONAI,


SCALA 1:2000

LEGENDA


 Rifacimento pavimentazione stradale

 Rifacimento pavimentazione marciapiedi

ORIENTAMENTO



INQUADRAMENTO

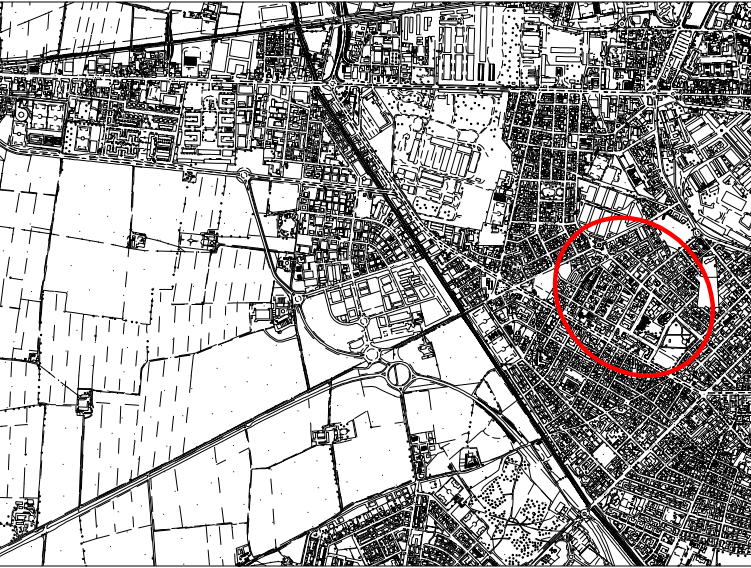

RILIEVO FOTOGRAFICO




1 Via Puccini



4 Via Maschagni

PLANIMETRIA

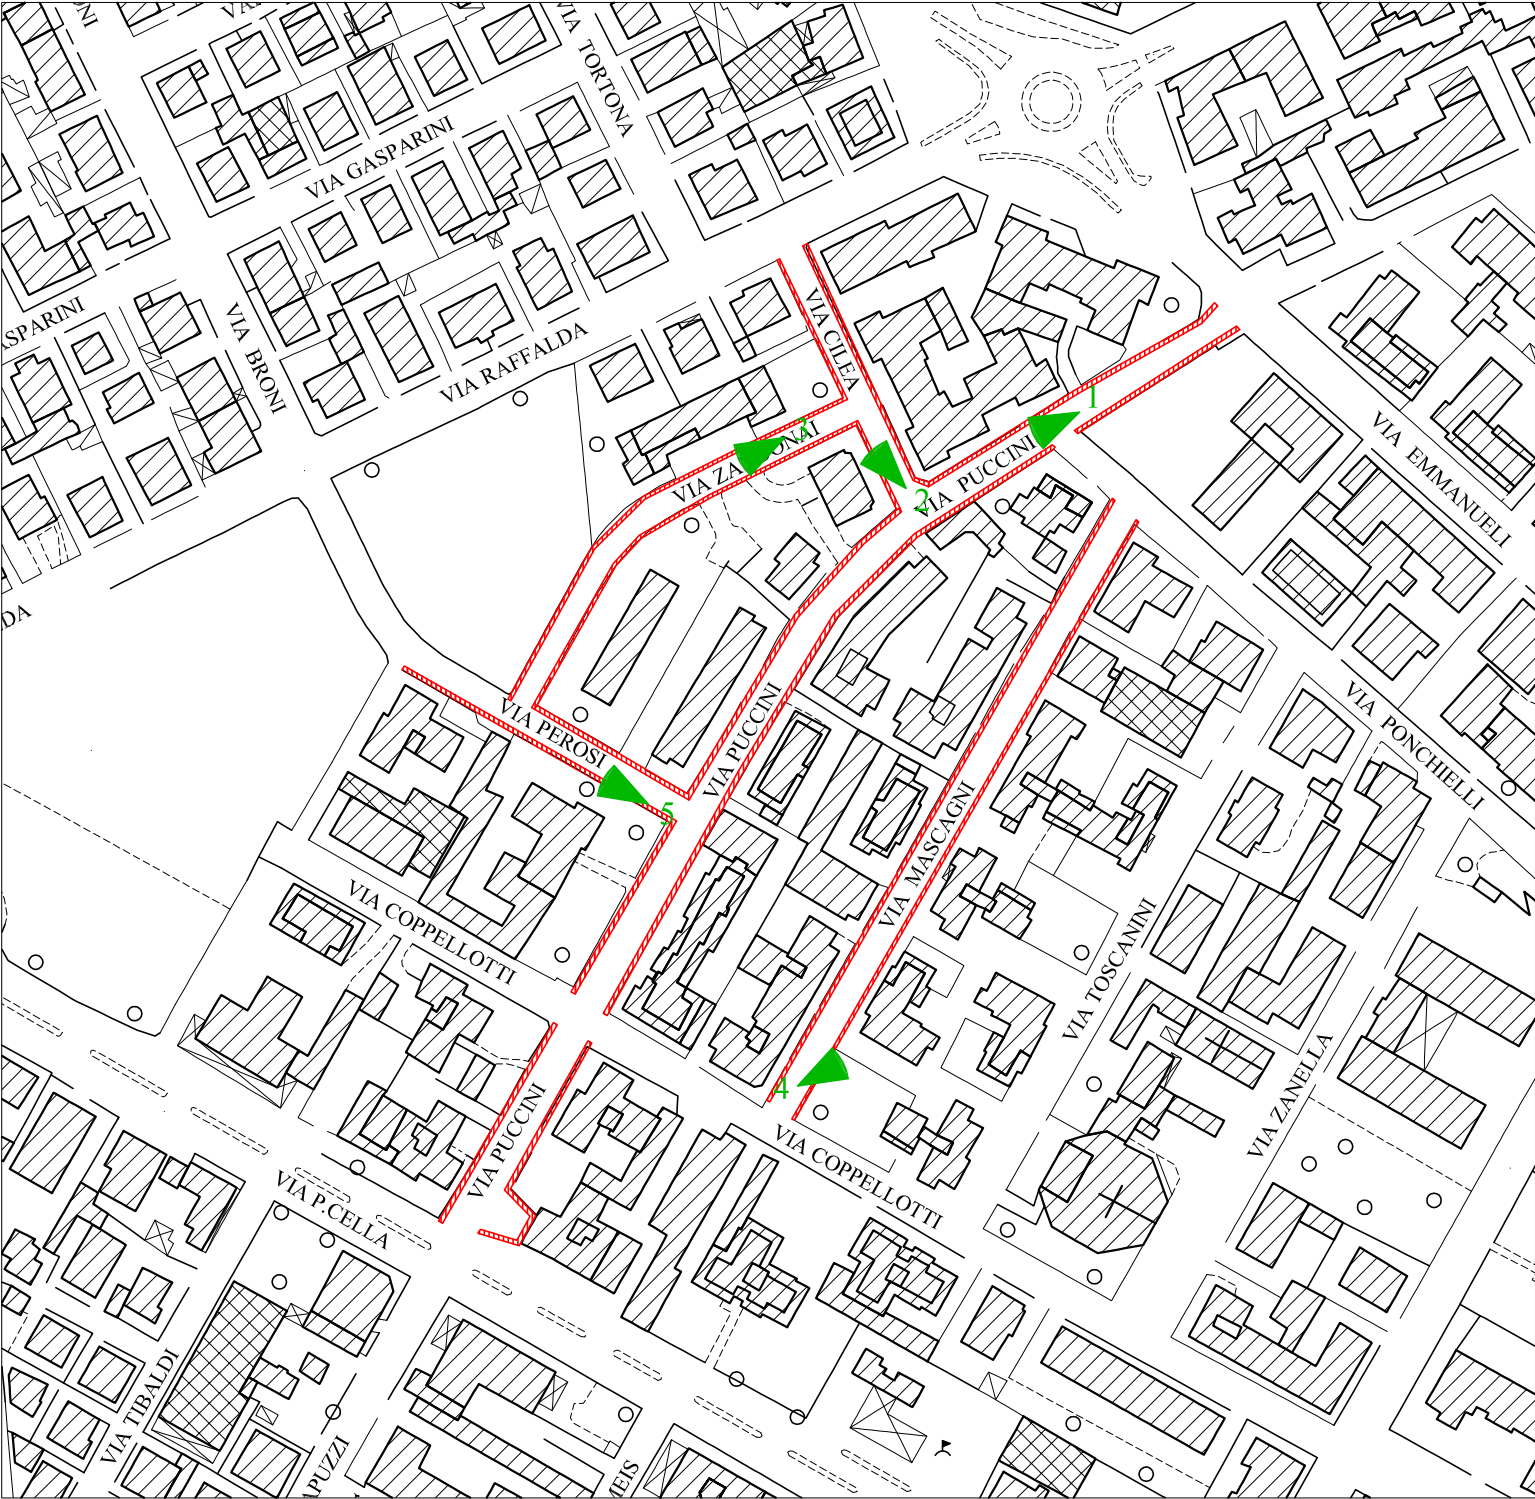


2 Via Cileia



5 Via Perosi



3 Via Zandonai



Servizio Infrastrutture e Lavori Pubblici
U.O. Manutenzione e sport


OGGETTO: RIQUALIFICAZIONE STRADE E MARCIAPIEDI

Tav 20 VIA ZANELLA,
Tav 28 VIA TOSCANINI,
Tav 29 VIA PONCHIELLI


COMUNE DI PIACENZA

SCALA 1:2000


LEGENDA

 Rifacimento pavimentazione marciapiedi

ORIENTAMENTO



INQUADRAMENTO

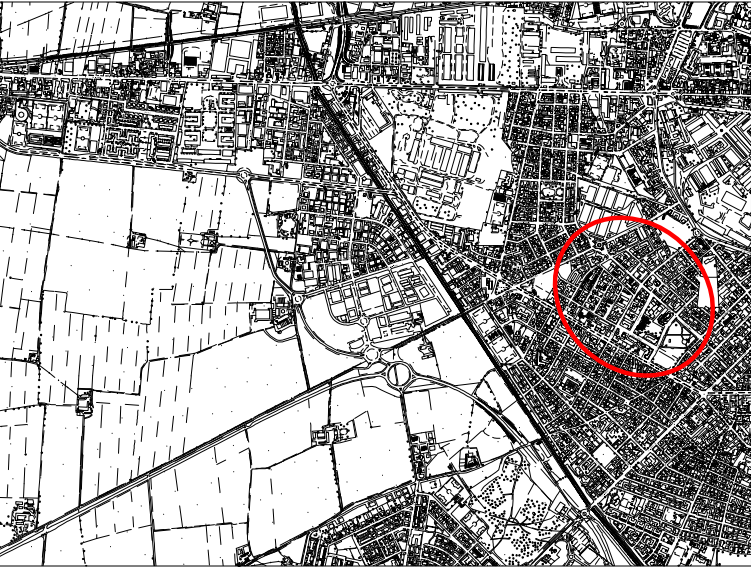

RILIEVO FOTOGRAFICO




1 Via Zanella




3 Via Ponchielli

PLANIMETRIA

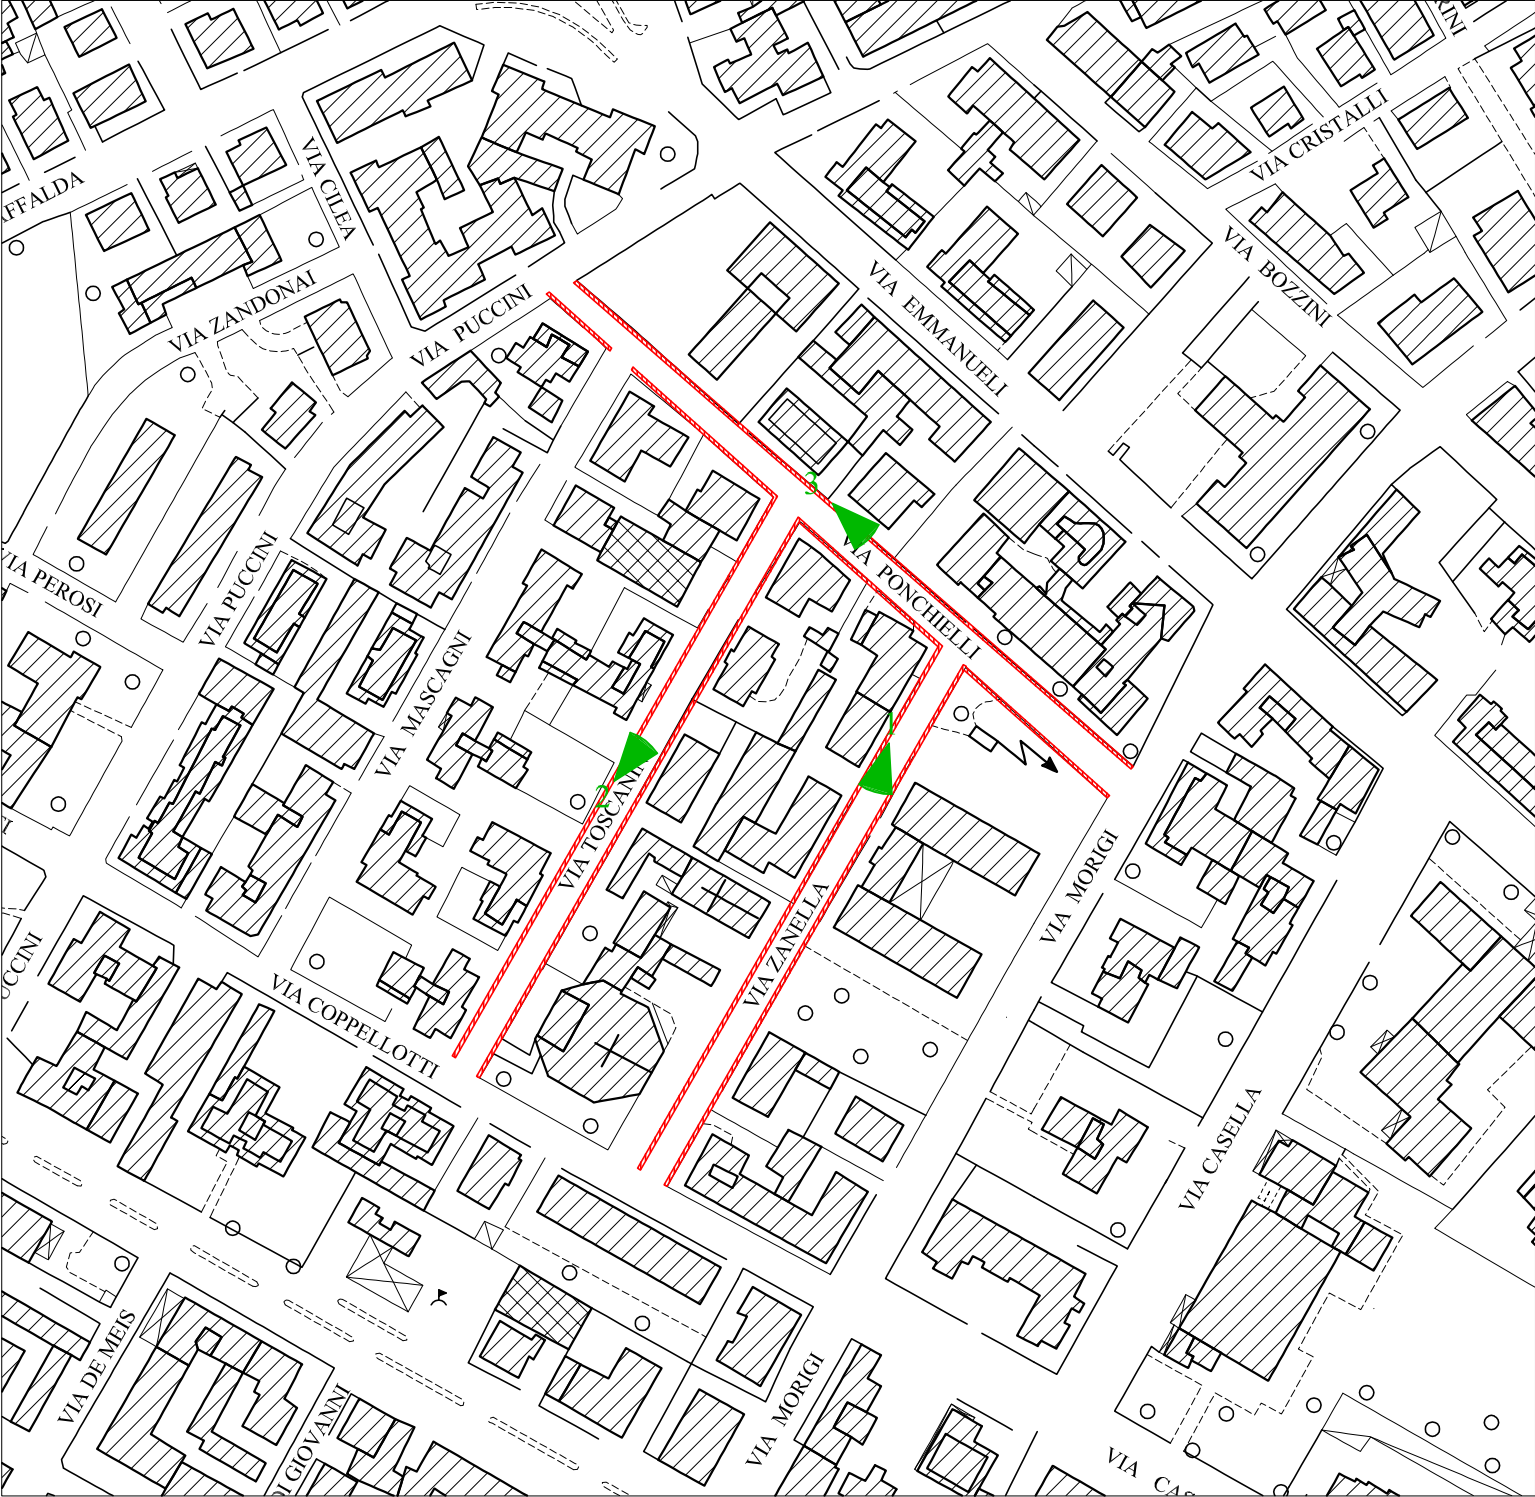

2 Via Toscanini

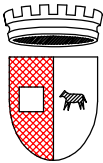

Servizio Infrastrutture e Lavori Pubblici
U.O. Manutenzione e sport

OGGETTO: RIQUALIFICAZIONE STRADE E MARCIAPIEDI

Tav 22A VIA RAFFALDA

SCALA 1:1000


LEGENDA

Rifacimento pavimentazione marciapiedi

ORIENTAMENTO

N

INQUADRAMENTO

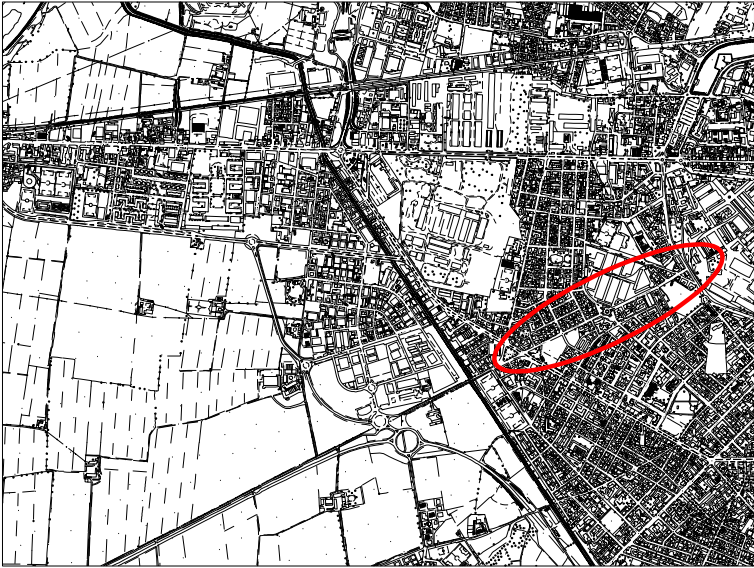

RILIEVO FOTOGRAFICO




1 Via Raffalda



3 Via Raffalda


PLANIMETRIA scala 1:5000

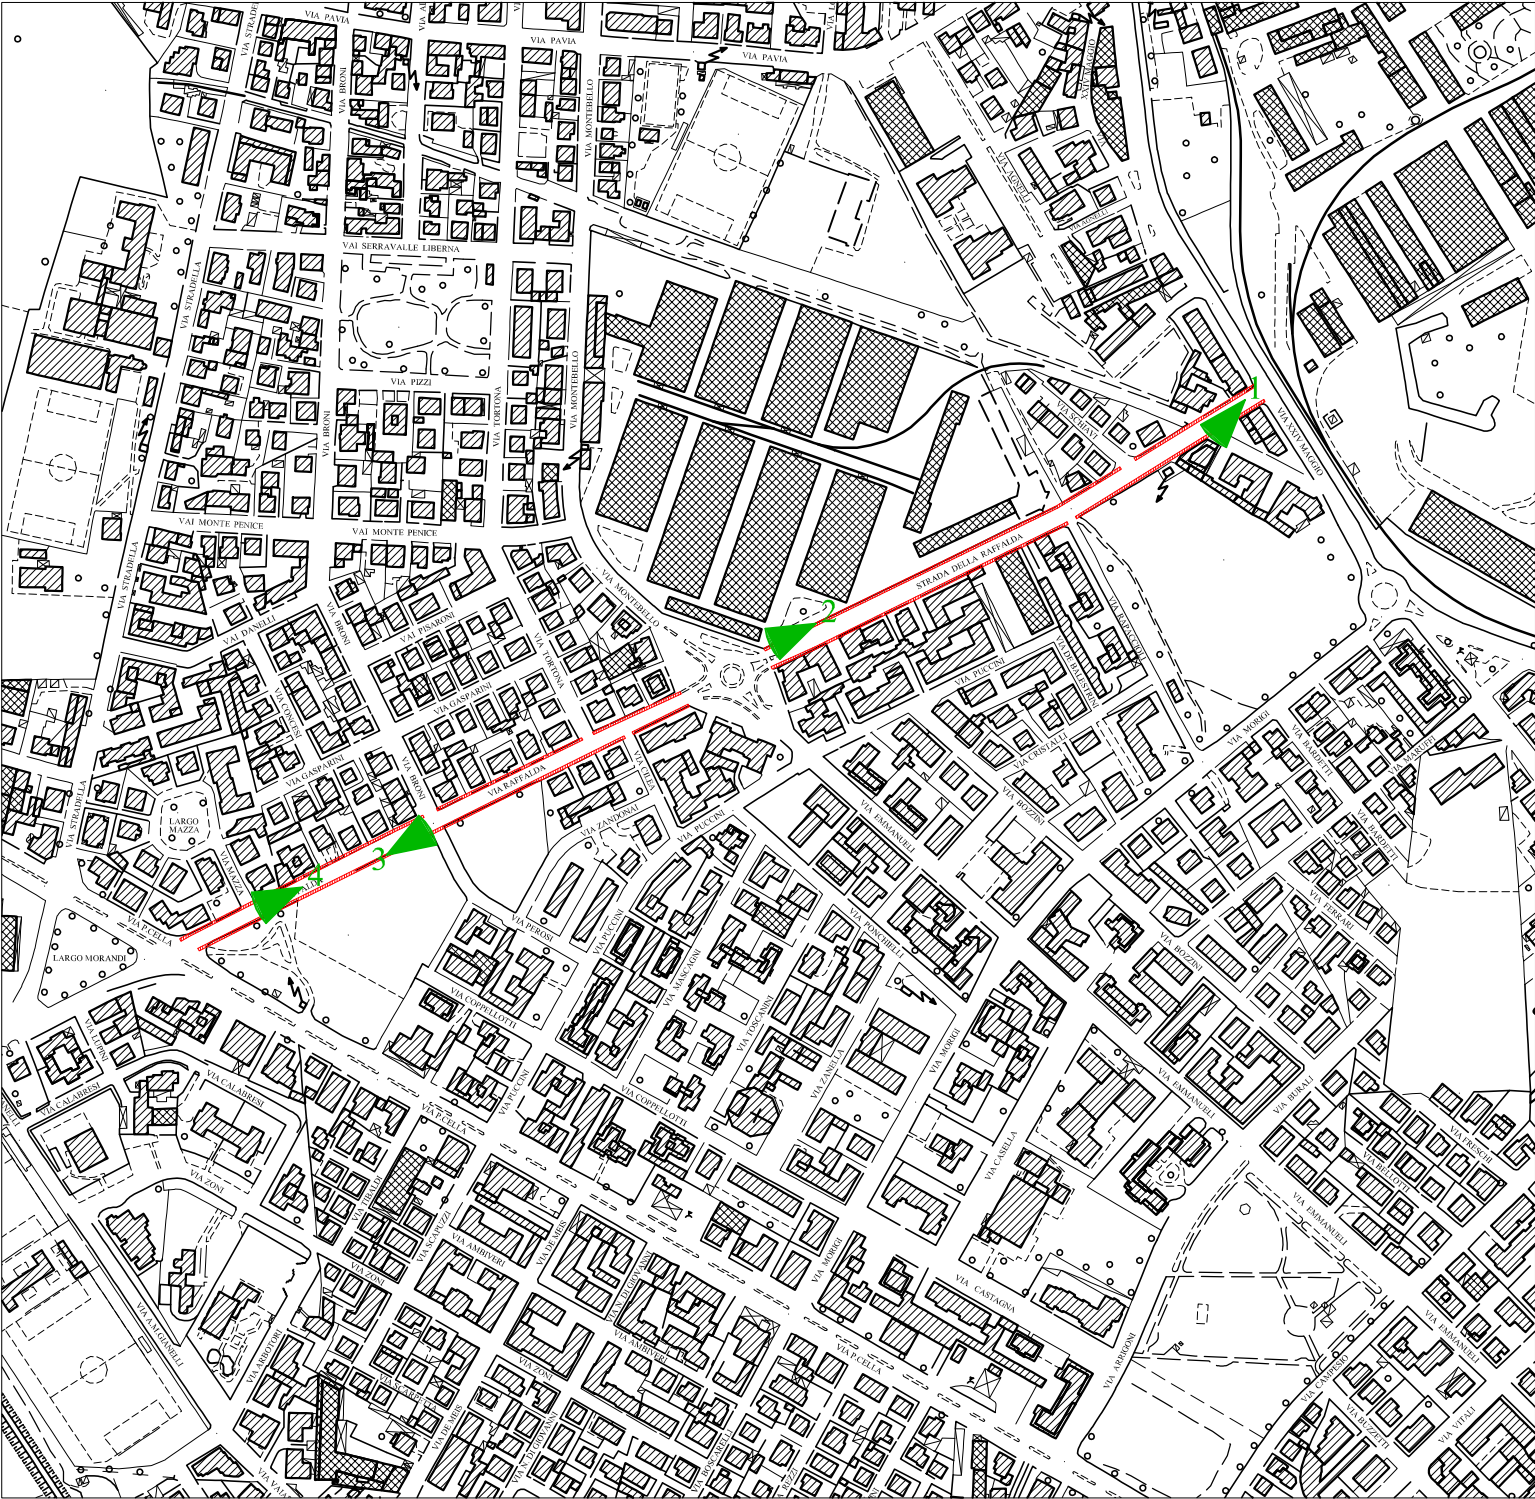

2 Via Raffalda



4 Via Raffalda

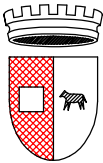

Servizio Infrastrutture e Lavori Pubblici
U.O. Manutenzione e sport

OGGETTO: RIQUALIFICAZIONE STRADE E MARCIAPIEDI

Tav 30A VIA CORTESI

SCALA 1:2000


LEGENDA

Rifacimento pavimentazione marciapiedi

ORIENTAMENTO

N

PLANIMETRIA

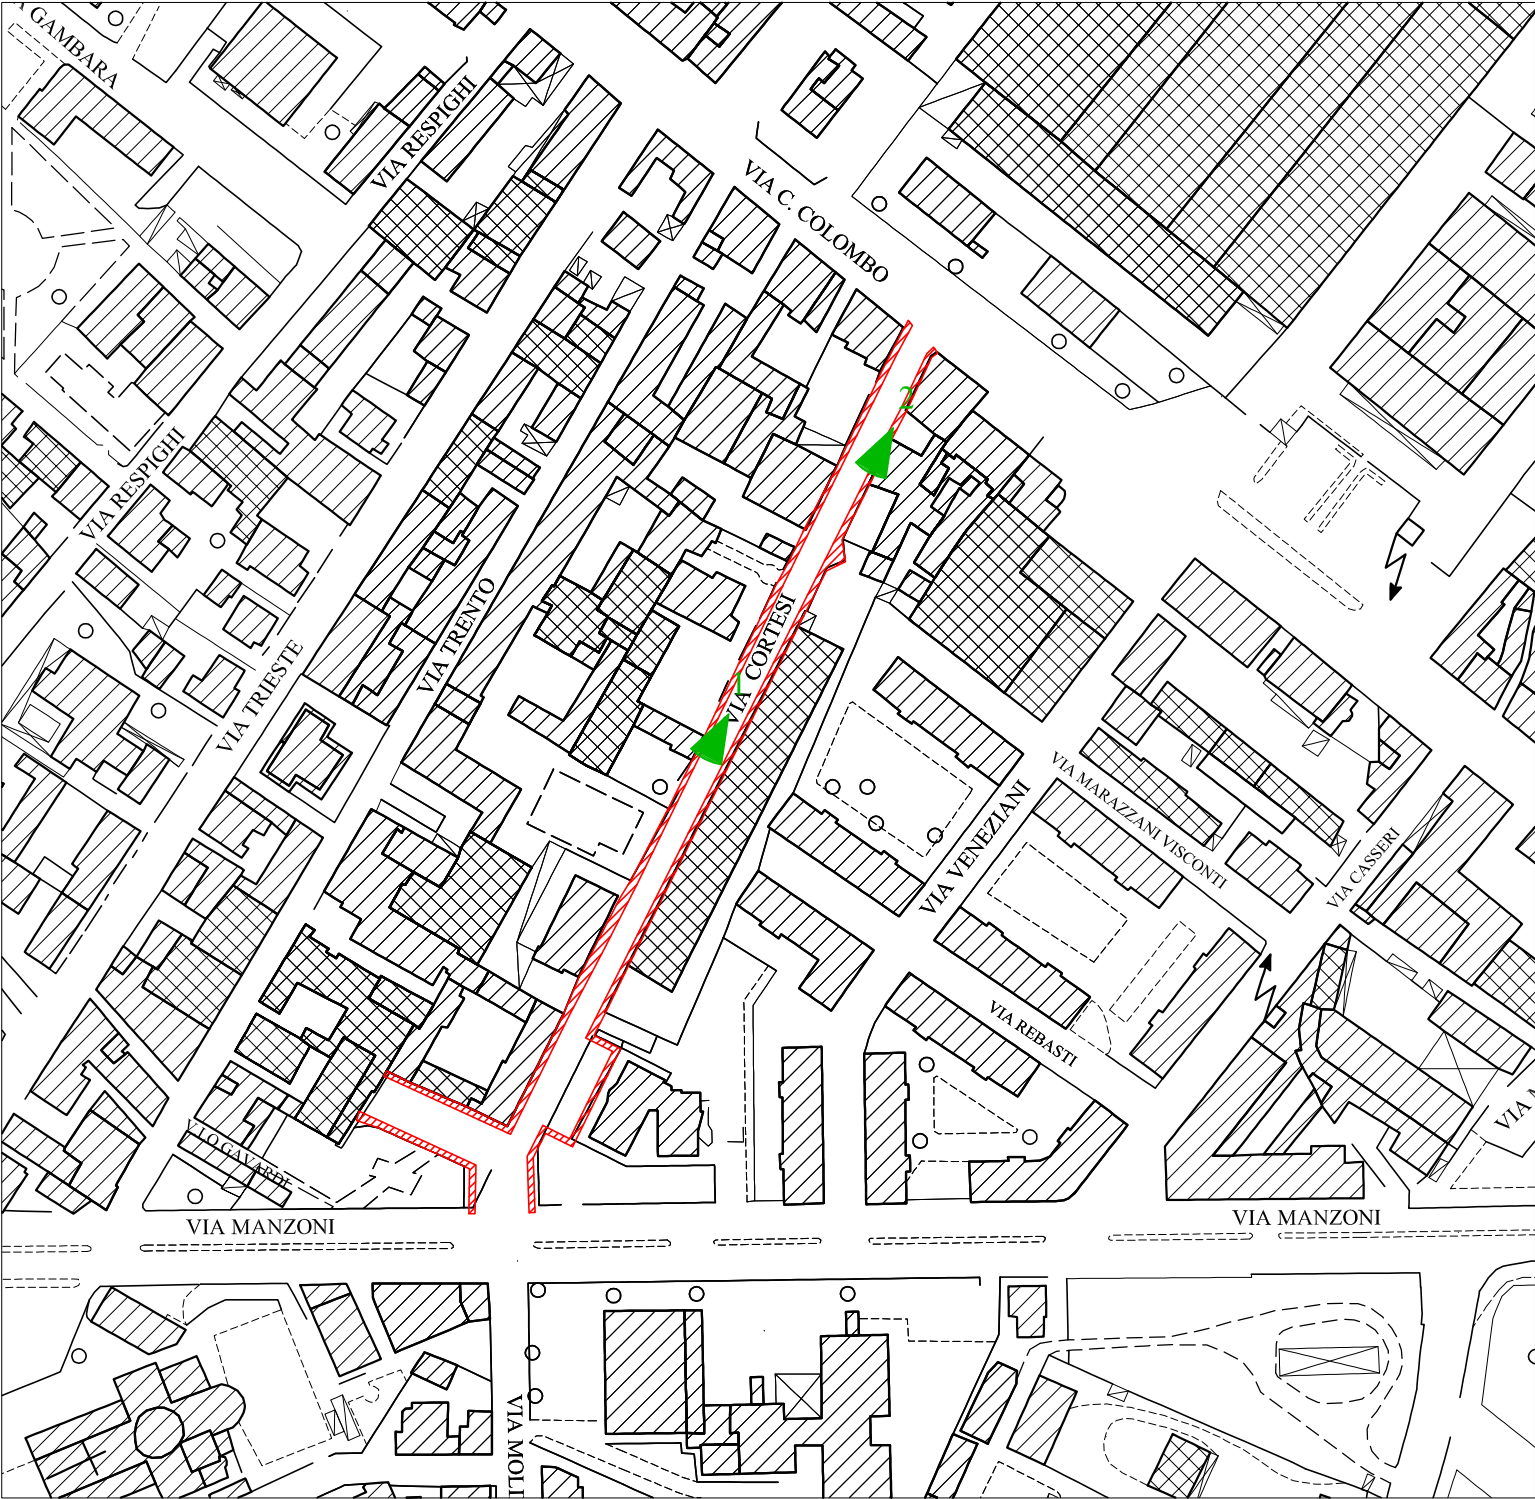


RILIEVO FOTOGRAFICO



1 Via Cortesi



2 Via Cortesi

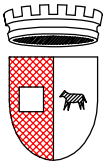


Servizio Infrastrutture e Lavori Pubblici
U.O. Manutenzione e sport


OGGETTO: RIQUALIFICAZIONE STRADE E MARCIAPIEDI

Tav 31A VIA BOTTINI


SCALA 1:2000

LEGENDA


 Rifacimento pavimentazione stradale

 Rifacimento pavimentazione marciapiedi

ORIENTAMENTO



INQUADRAMENTO

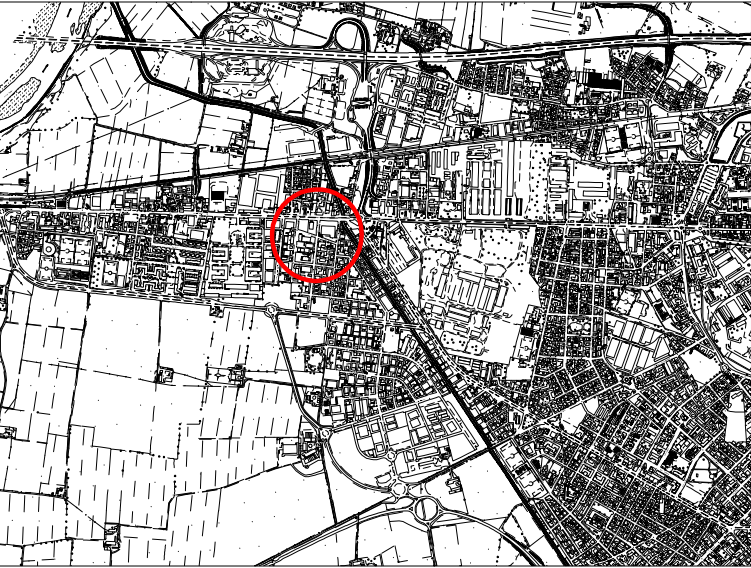

RILIEVO FOTOGRAFICO




1 Via Bottini



2 Via Bottini

PLANIMETRIA

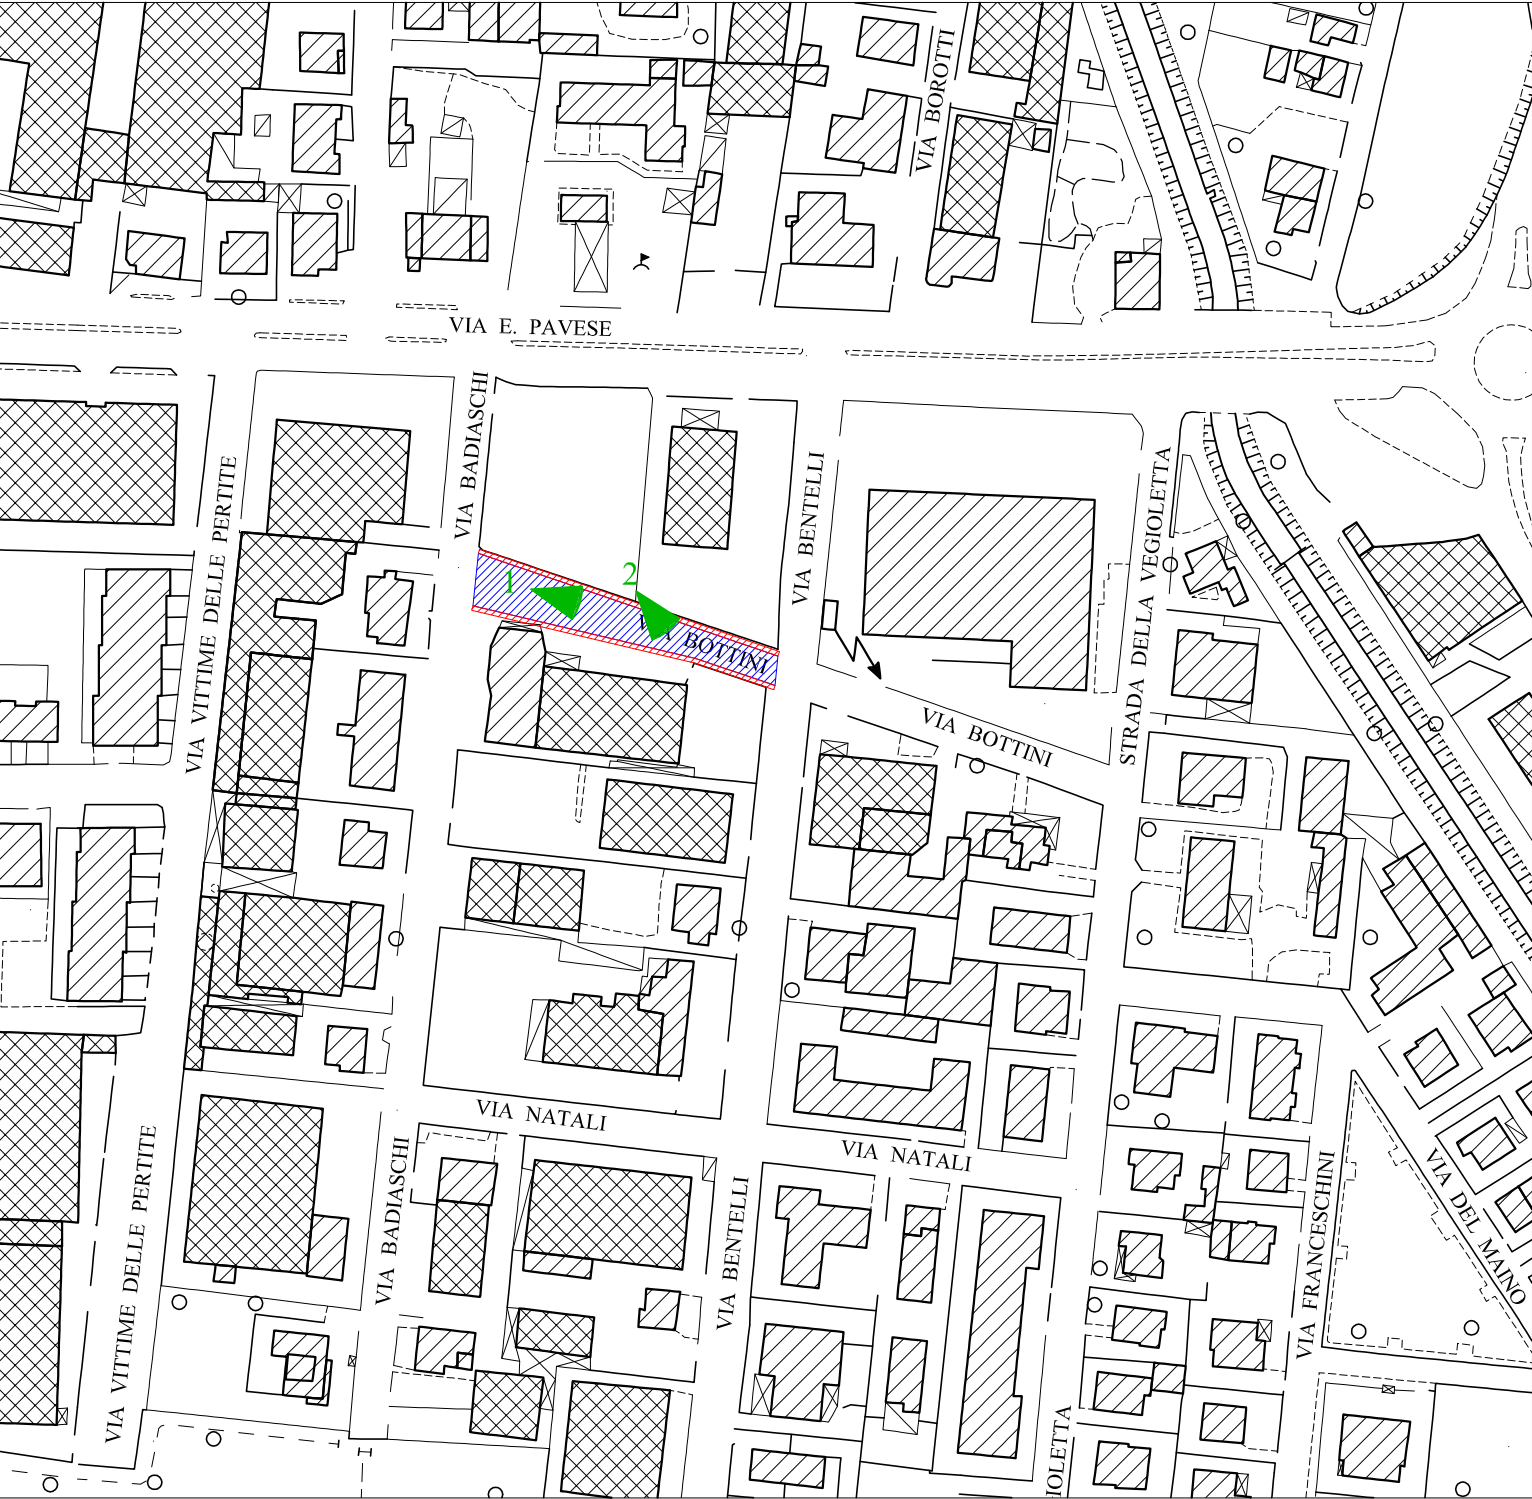




Tav 32A VIA PELLICO Tav 60A VIA VEGGIOLETTA
Tav 58A VIA CIAURI Tav 69A VIA MACCHIAVELLI
Tav 59A VIA LEOPARDI

A diagram of a circle with a vertical line segment extending from the center to the top edge. The letter 'N' is positioned above the line segment.

[illegible]

A photograph of a road with a blue metal fence on the right side. The road surface has white painted text that reads "Strada della...". The scene is outdoors with trees and buildings in the background.

3 Strada Leopardi




Servizio Infrastrutture e Lavori Pubblici
U.O. Manutenzione e sport


OGGETTO: RIQUALIFICAZIONE STRADE E MARCIAPIEDI

Tav 33A VIA NICOLODI
Tav 51A VIA FERMI


SCALA 1:2000

LEGENDA


 Rifacimento pavimentazione stradale

 Rifacimento pavimentazione marciapiedi

ORIENTAMENTO



INQUADRAMENTO

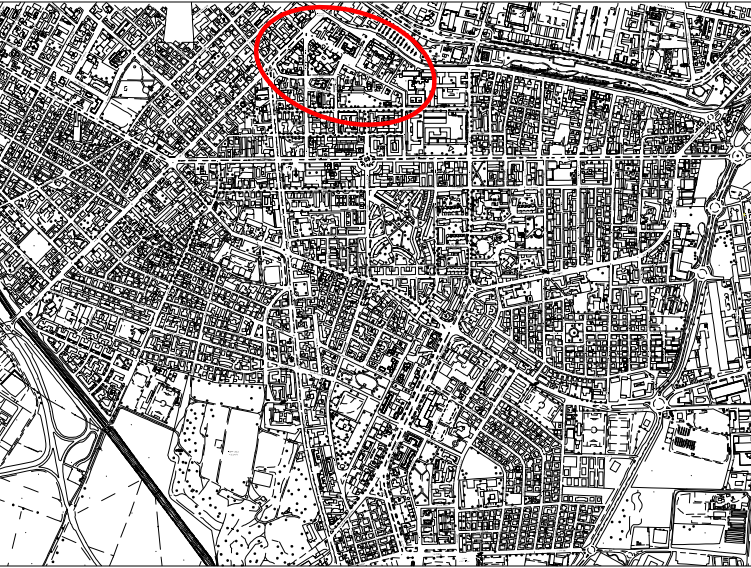

RILIEVO FOTOGRAFICO




1 Via Nicolodi



3 Via Fermi


PLANIMETRIA

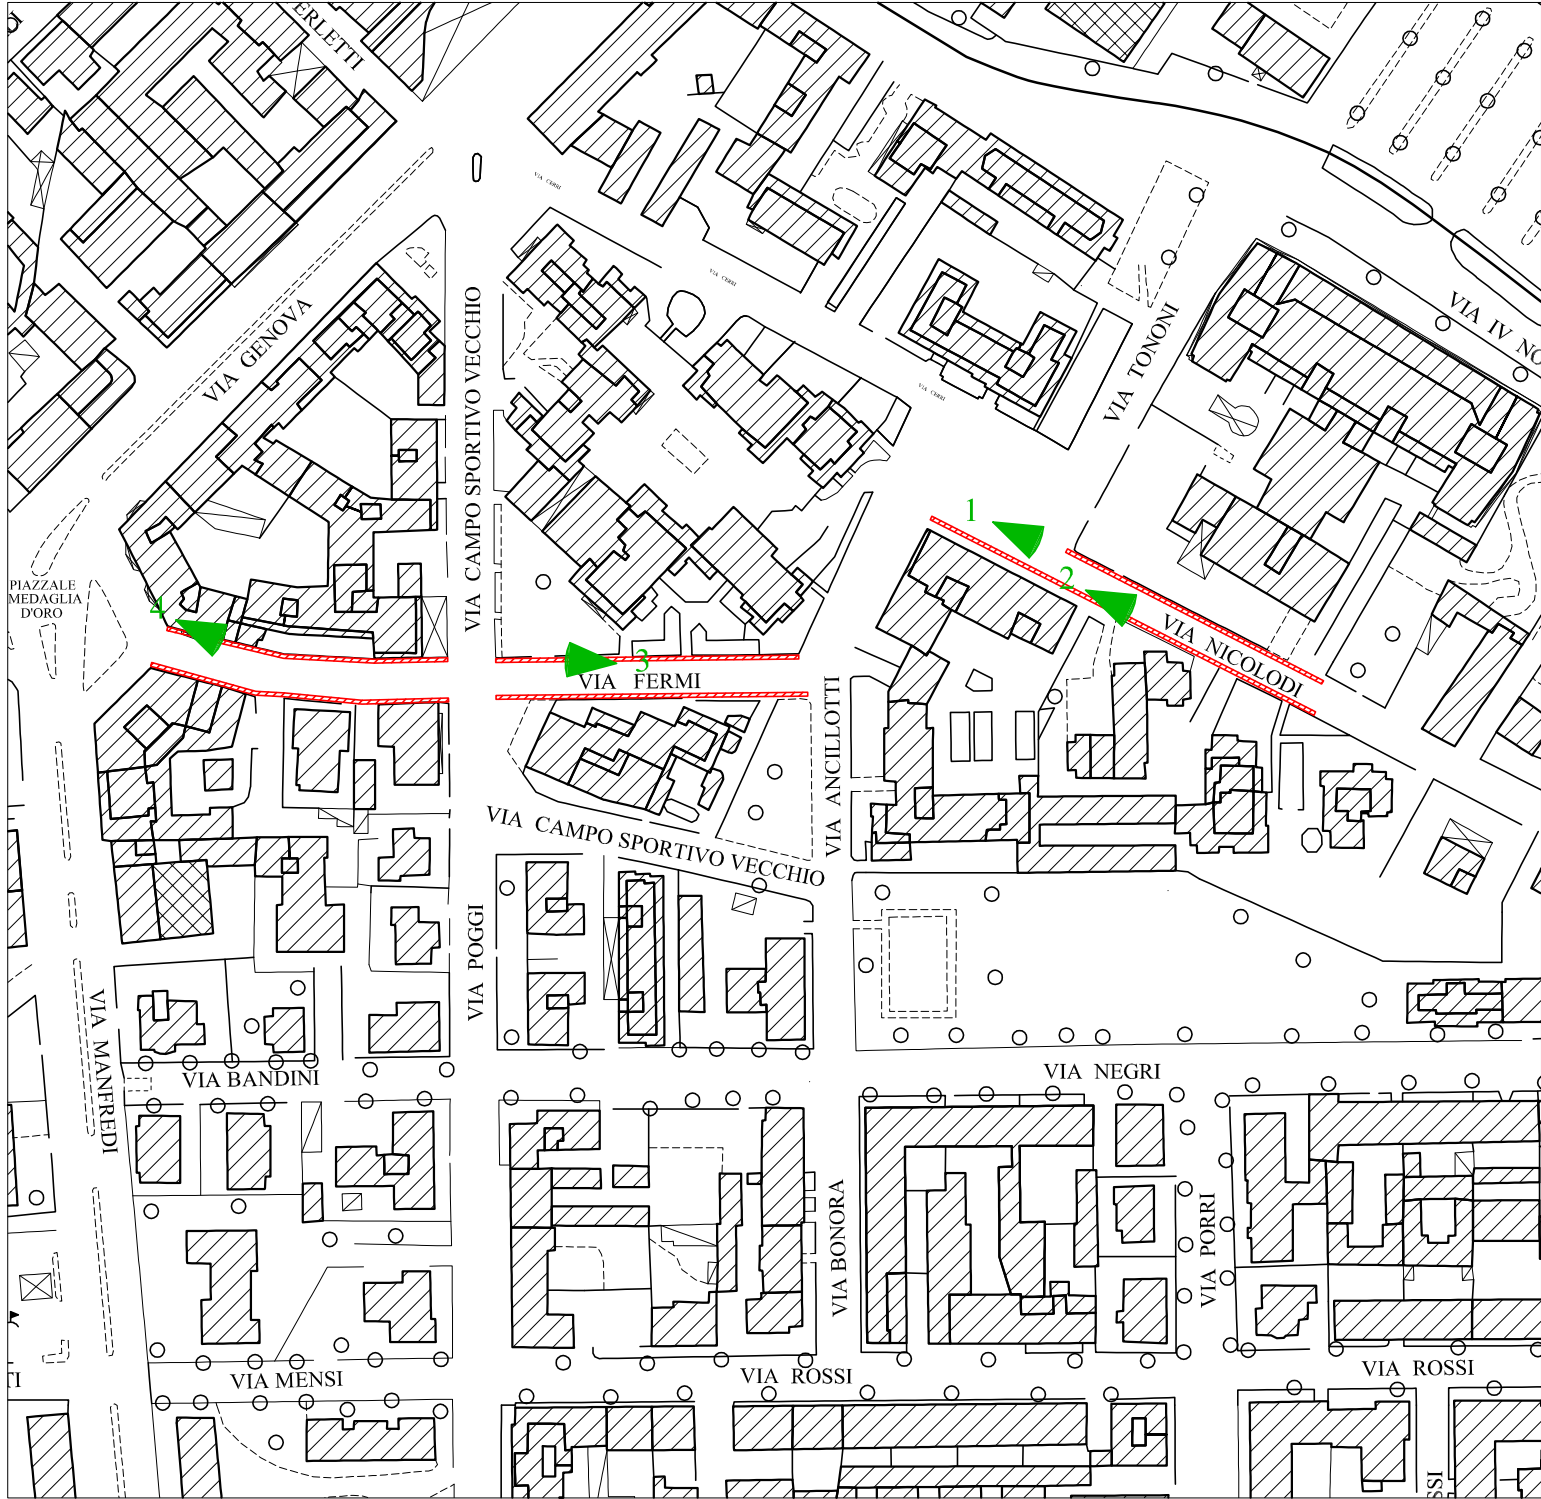

2 Via Nicolodi



4 Via Fermi




Servizio Infrastrutture e Lavori Pubblici
U.O. Manutenzione e sport


OGGETTO: RIQUALIFICAZIONE STRADE E MARCIAPIEDI

Tav 42A VIA BOSELLI/SAN GIUSEPPE
Tav 34A VIA SFORZA FOGLIANI


SCALA 1:2000

LEGENDA


 Rifacimento pavimentazione stradale

 Rifacimento pavimentazione marciapiedi

ORIENTAMENTO



INQUADRAMENTO

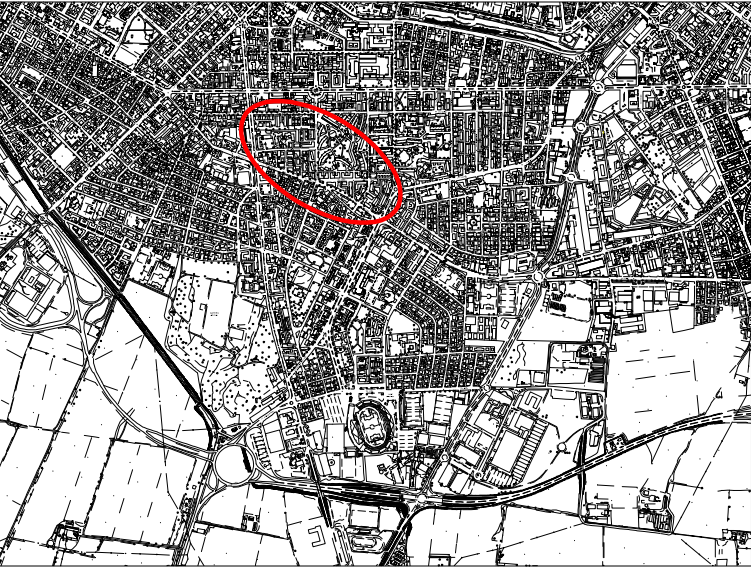

RILIEVO FOTOGRAFICO




1 Via Boselli/via San Giuseppe



3 Via Sforza Fogliani


PLANIMETRIA

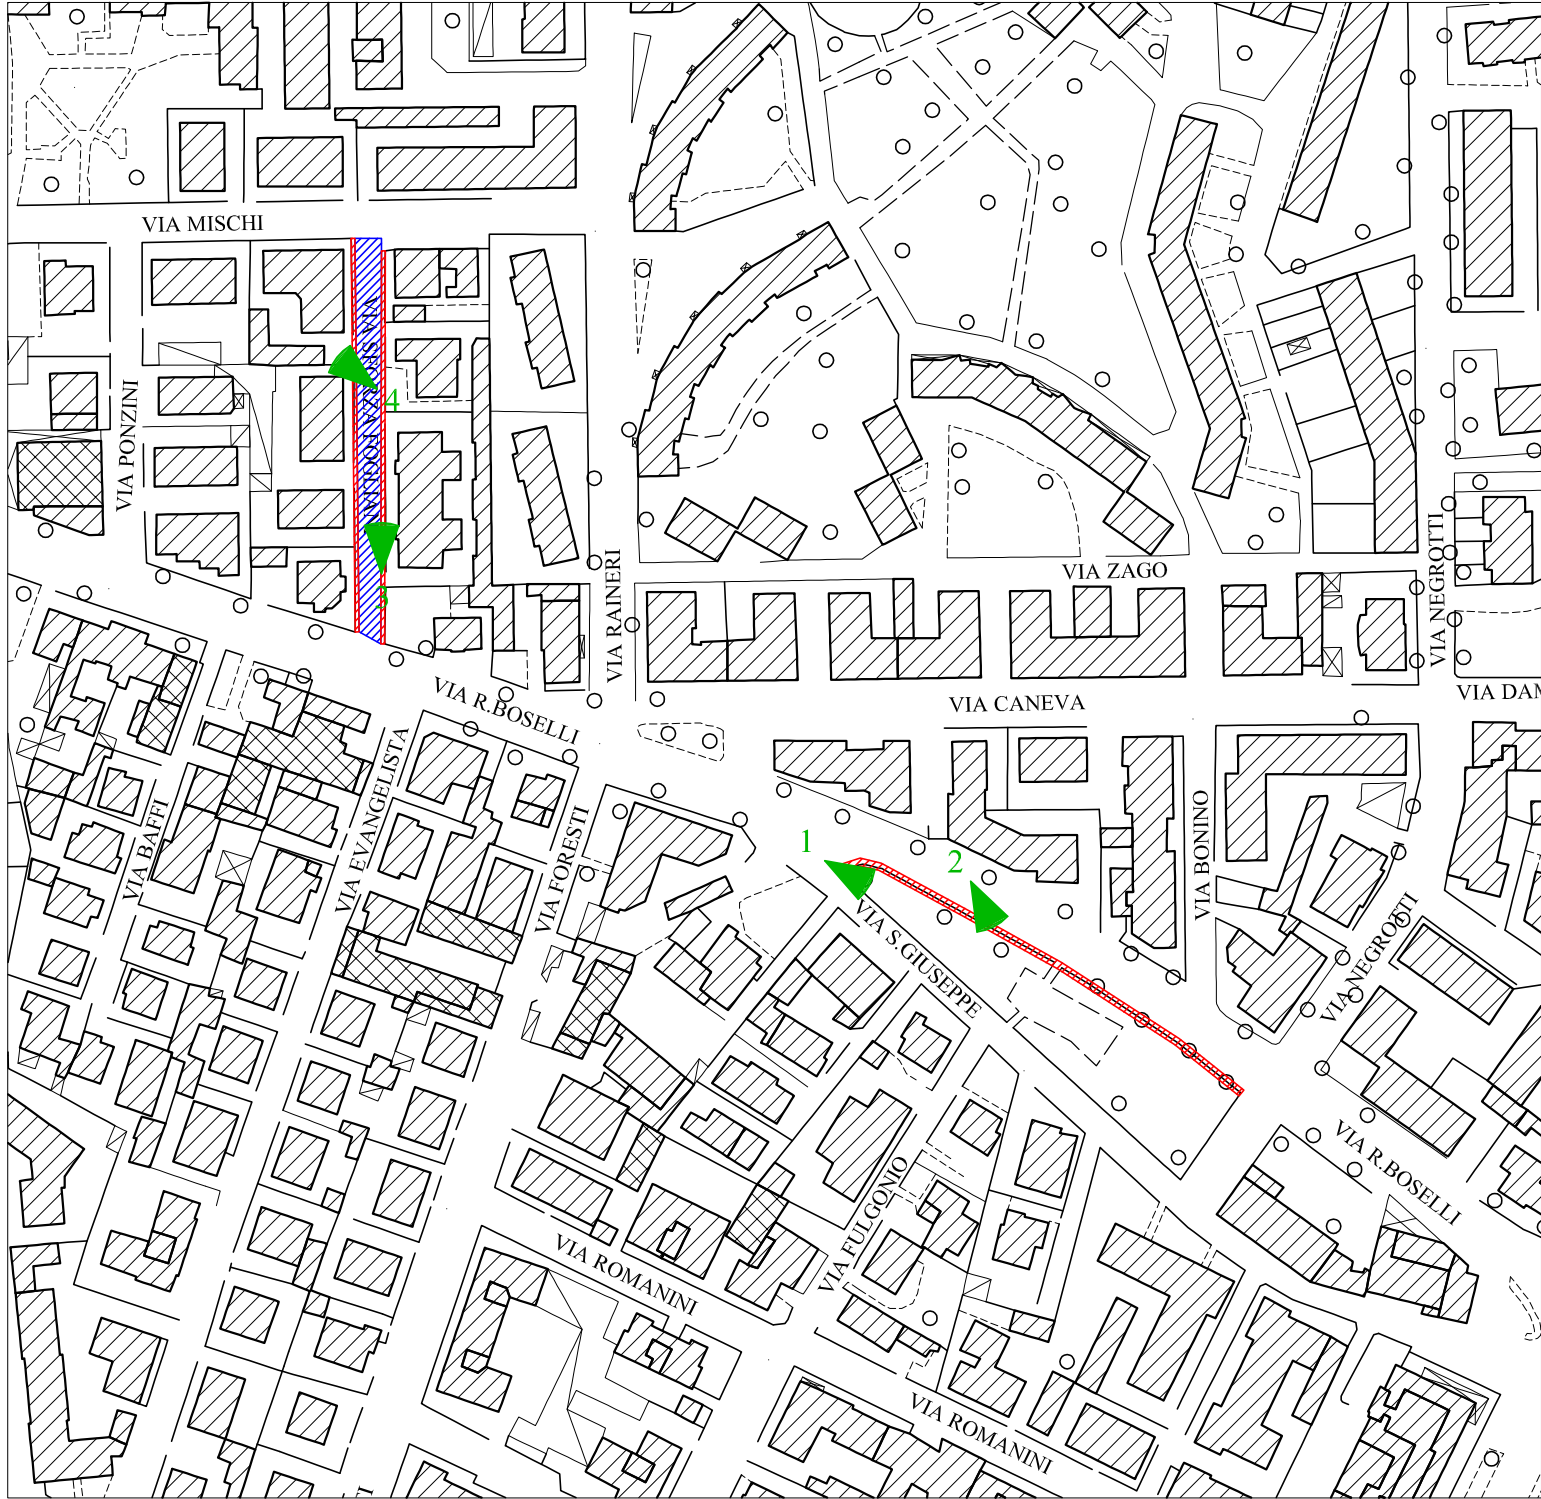

2 Via Boselli



3 Via Sforza Fogliani



Servizio Infrastrutture e Lavori Pubblici
U.O. Manutenzione e sport


OGGETTO: RIQUALIFICAZIONE STRADE E MARCIAPIEDI

Tav 35A VIA PACCHIOTTI
Tav 46A VIA FELIZIANI


SCALA 1:5000

LEGENDA


 Rifacimento pavimentazione stradale

 Rifacimento pavimentazione marciapiedi

ORIENTAMENTO



INQUADRAMENTO

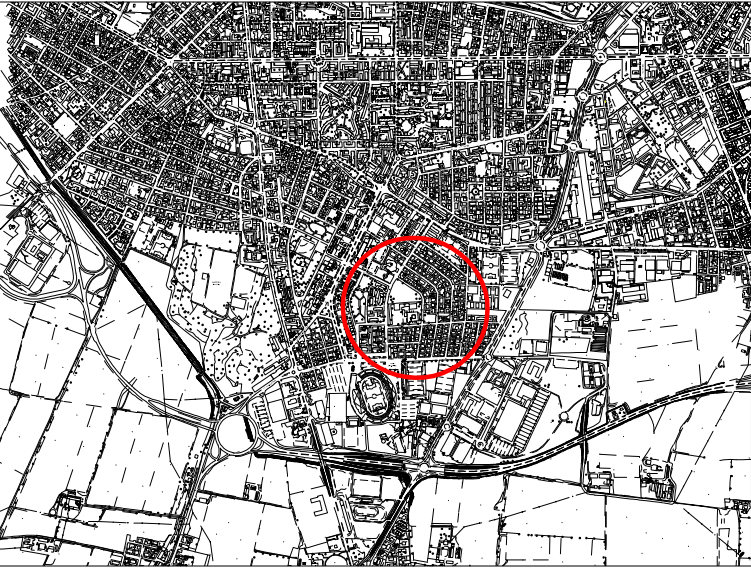

RILIEVO FOTOGRAFICO




1 Via Pacchiotti



4 Via Feliziani

PLANIMETRIA

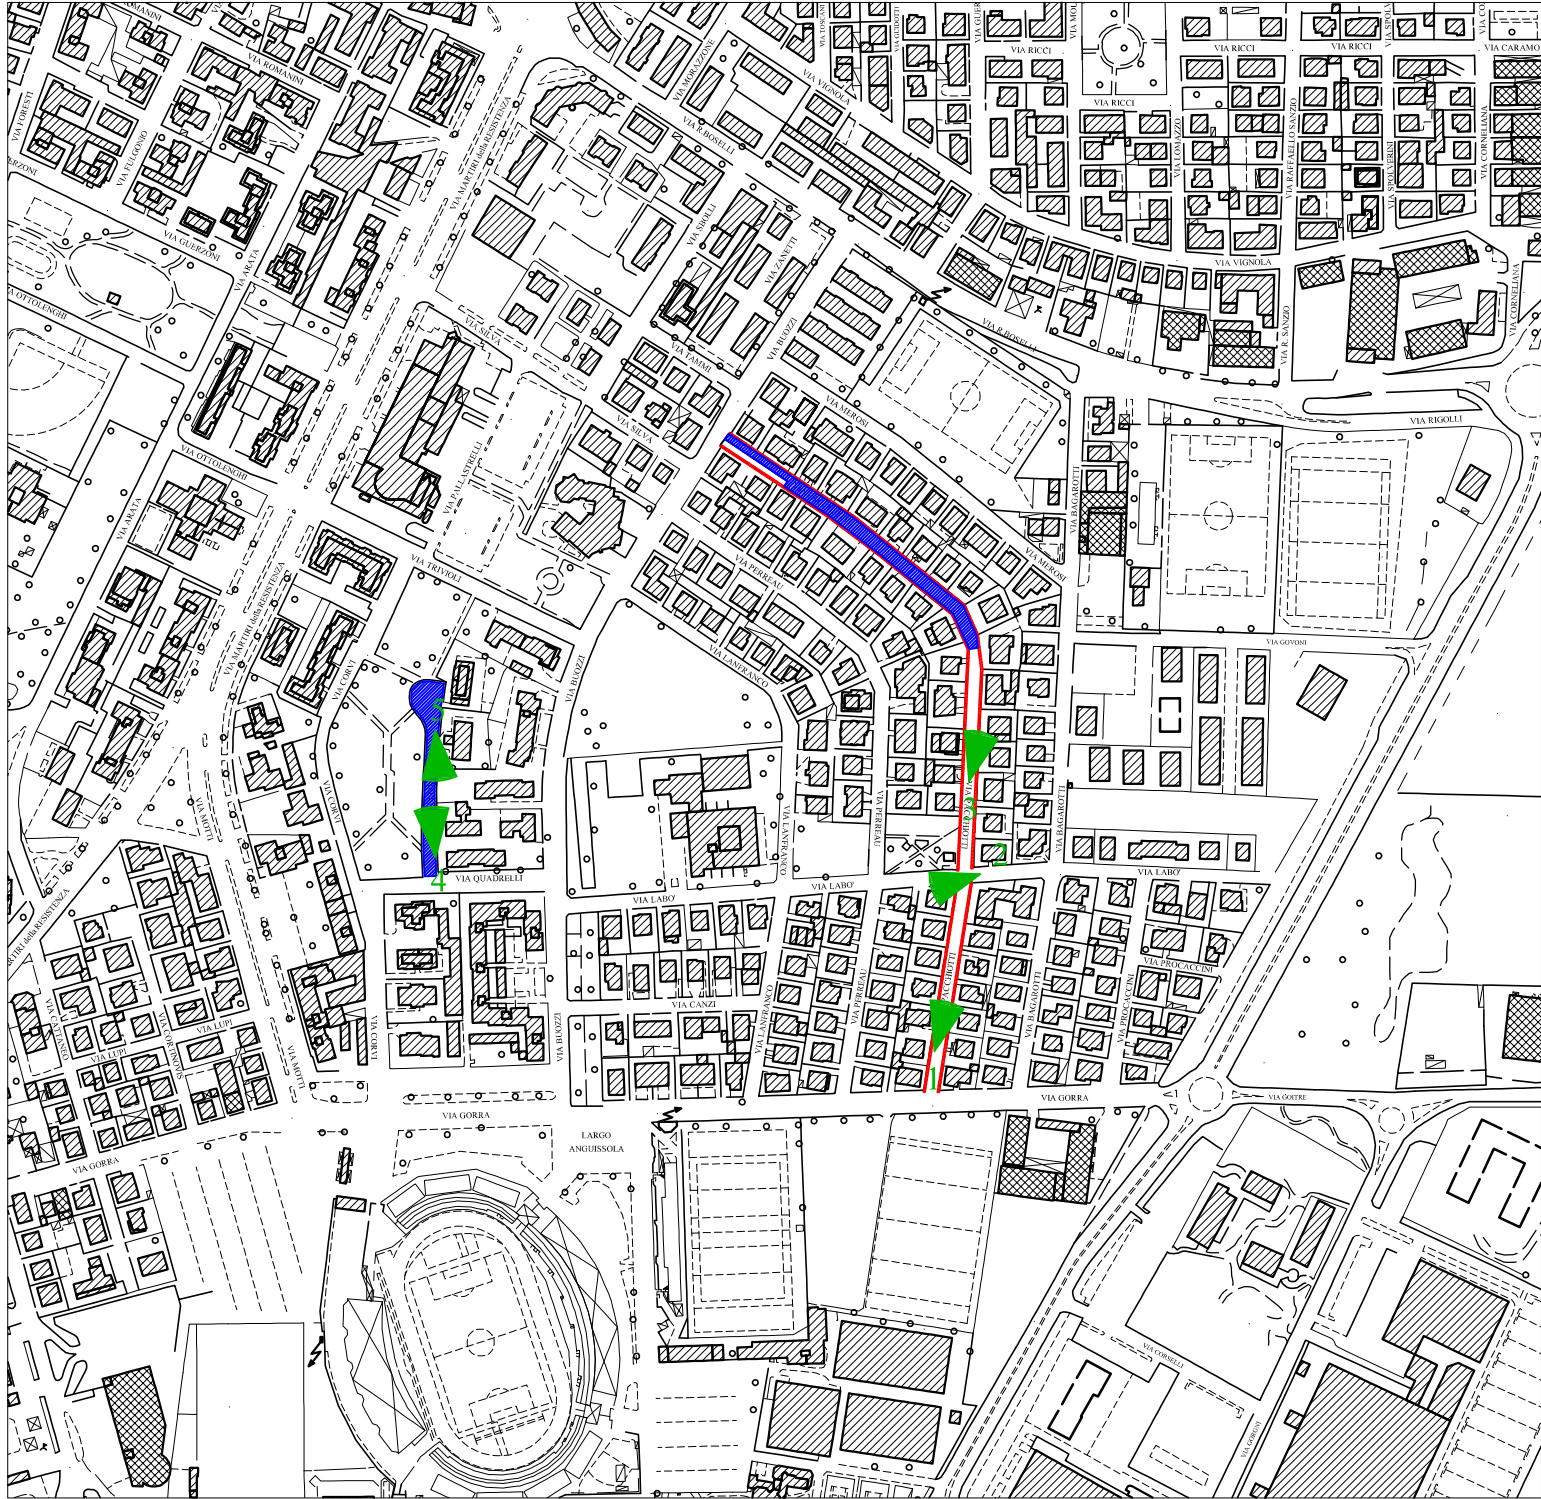


2 Via Pacchiotti



5 Via Feliziani



3 Via Pacchiotti




Servizio Infrastrutture e Lavori Pubblici
U.O. Manutenzione e sport


OGGETTO: RIQUALIFICAZIONE STRADE E MARCIAPIEDI

Tav 36A VIA PENITENTI


SCALA 1:2000

LEGENDA


 Rifacimento pavimentazione stradale

 Rifacimento pavimentazione marciapiedi

ORIENTAMENTO



INQUADRAMENTO

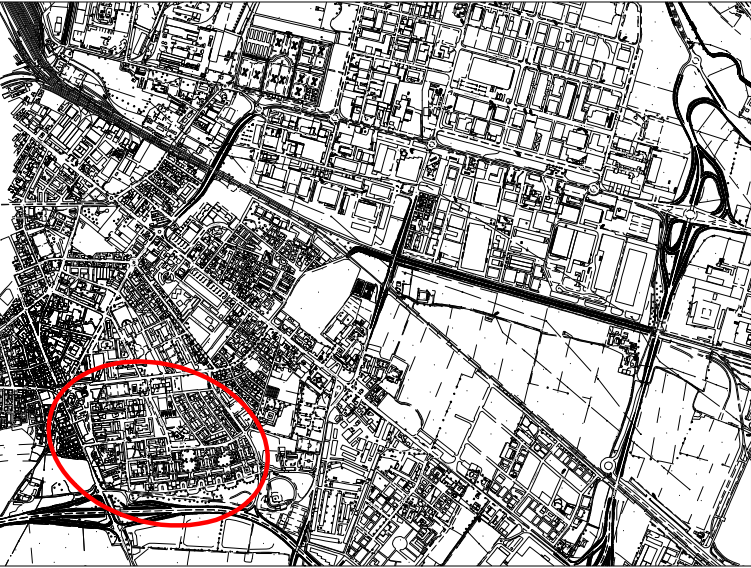

RILIEVO FOTOGRAFICO




1 Via Penitenti



4 Via Penitenti

PLANIMETRIA

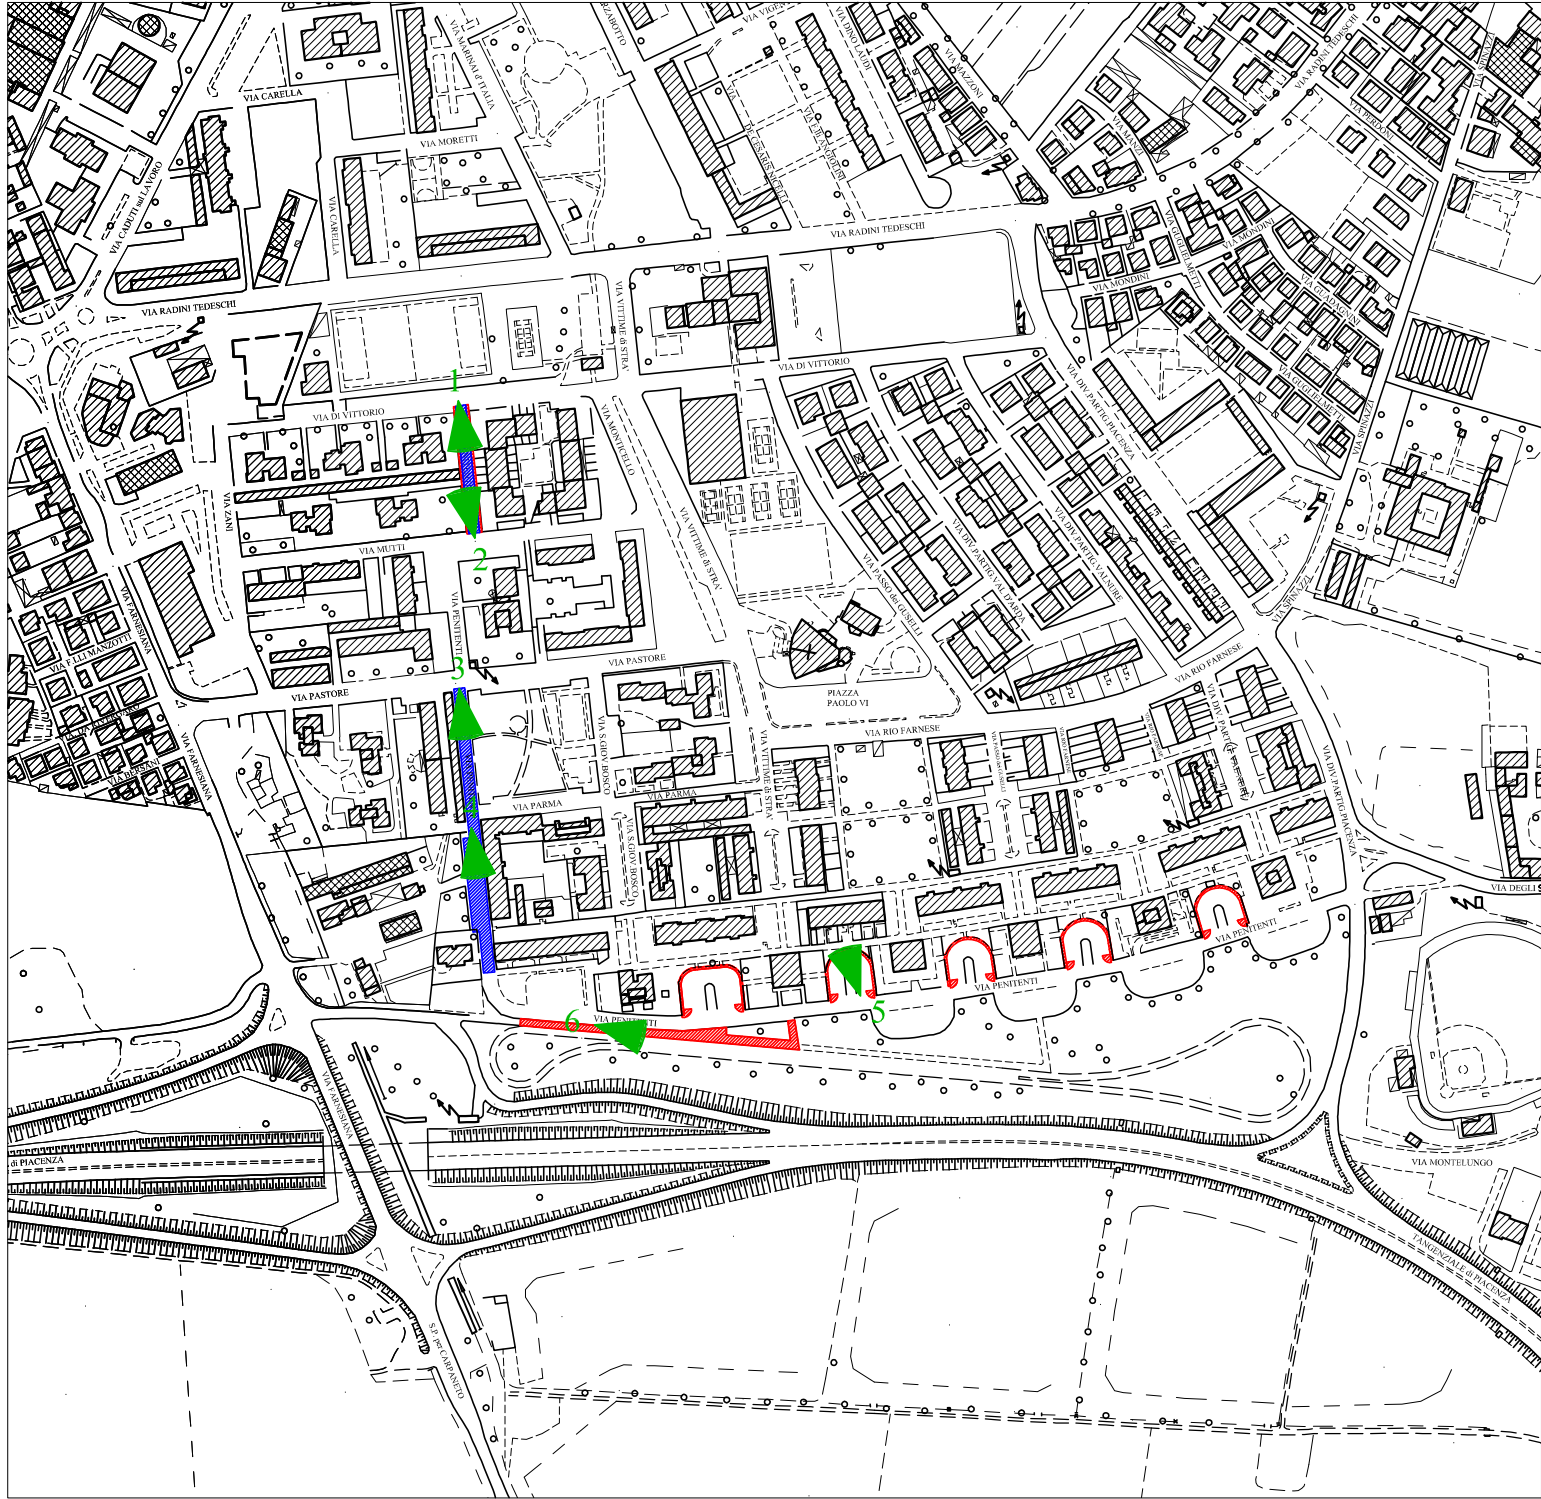

2 Via Penitenti




5 Via Penitenti



3 Via Penitenti



6 Via Penitenti

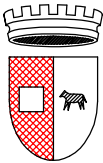


Servizio Infrastrutture e Lavori Pubblici
U.O. Manutenzione e sport

OGGETTO: RIQUALIFICAZIONE STRADE E MARCIAPIEDI


Tav 37A VIA BARBIERI/PIAZZALE

SCALA 1:2000

LEGENDA

 Rifacimento pavimentazione stradale

ORIENTAMENTO



INQUADRAMENTO



RILIEVO FOTOGRAFICO



1 Via Barbieri



2 Via Barbieri

PLANIMETRIA





Servizio Infrastrutture e Lavori Pubblici
U.O. Manutenzione e sport


OGGETTO: RIQUALIFICAZIONE STRADE E MARCIAPIEDI

Tav 38A VIA CAMPI

SCALA 1:2000

LEGENDA


 Rifacimento pavimentazione stradale

 Rifacimento pavimentazione marciapiedi

ORIENTAMENTO




INQUADRAMENTO

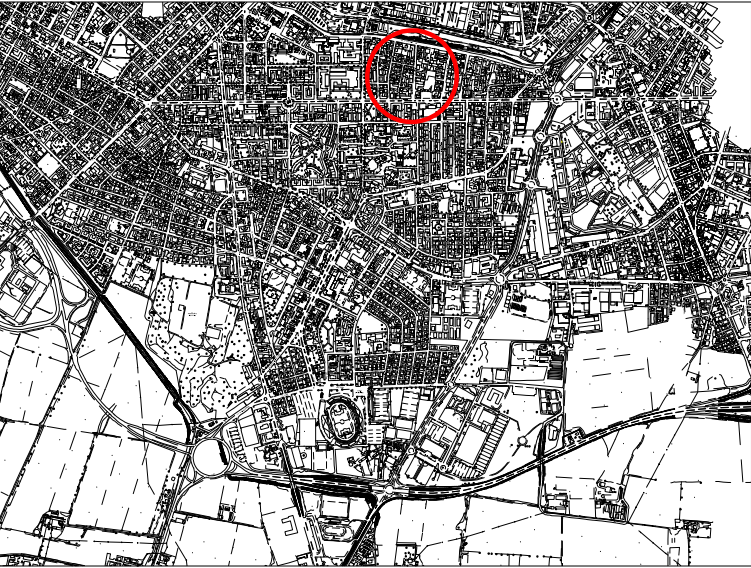

RILIEVO FOTOGRAFICO



PLANIMETRIA

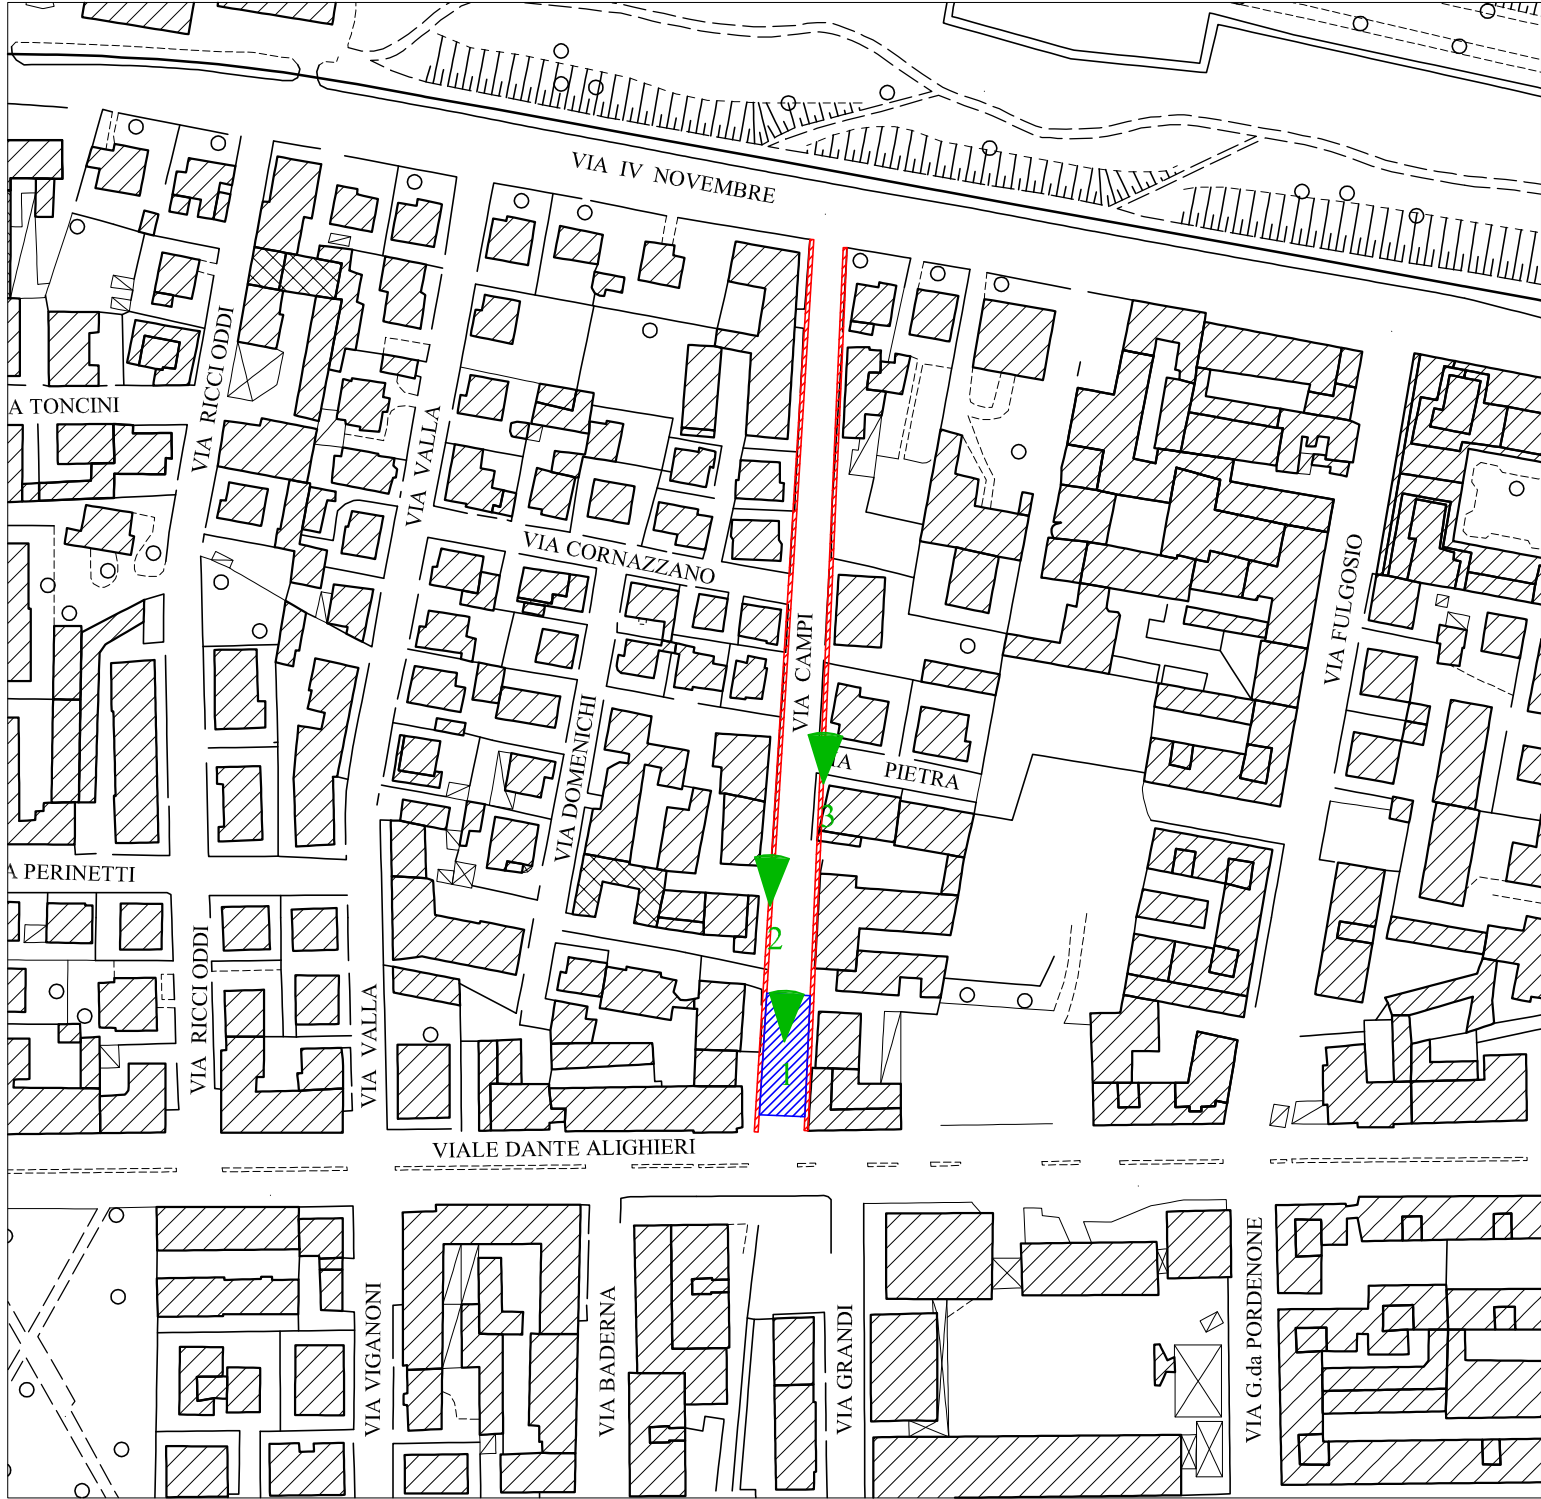


1 Via Campi

3 Via Campi



2 Via Campi

 

Tav 39A VIA CATTANEO

A diagram of a circle with a vertical line segment extending from the center to the top edge. The letter 'N' is positioned above the top edge of the circle.


A street view from a car, showing a paved road with parked cars on the left and a sidewalk with trees and a fence on the right. The road leads towards a building in the distance.

A close-up photograph showing a damaged asphalt surface. A concrete curb runs diagonally across the frame. To the left of the curb is a light-colored concrete wall. The asphalt surface is cracked and has a large, irregular patch of lighter-colored material, possibly a repair or a spill. A white car is partially visible in the upper right corner.

The map displays a residential neighborhood with several streets. A red line with green arrows runs diagonally from the top center towards the bottom right, passing through a block of buildings. The streets shown are:

- VIA MARTIRI della RESISTENZA (running diagonally from top center to bottom right)
- VIA MANFREDI (running vertically on the left side)
- VIA MOTTI (running vertically on the right side)
- VIA CORTINOVIS (running diagonally from top right to bottom left)
- VIA LUPI (running horizontally in the middle right)
- VIA GORRA (running horizontally at the bottom right)

At the bottom left, a railway line is labeled "S.S. 45 della VALTREBBIA". The map uses hatched patterns to represent buildings and dashed lines for streets and boundaries. Green arrows on the red line point downwards, indicating a direction of travel or flow.

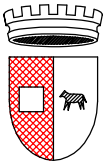


Servizio Infrastrutture e Lavori Pubblici
U.O. Manutenzione e sport

OGGETTO: RIQUALIFICAZIONE STRADE E MARCIAPIEDI


Tav 40A VIA DON MINZONI

SCALA 1:2000


LEGENDA

 Rifacimento pavimentazione stradale

ORIENTAMENTO



INQUADRAMENTO

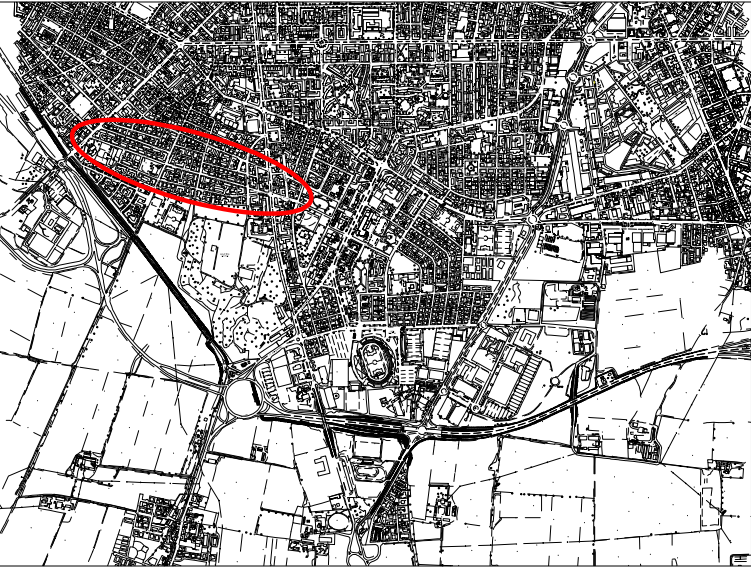

RILIEVO FOTOGRAFICO




1 Via Crescio




3 Via Crescio

PLANIMETRIA

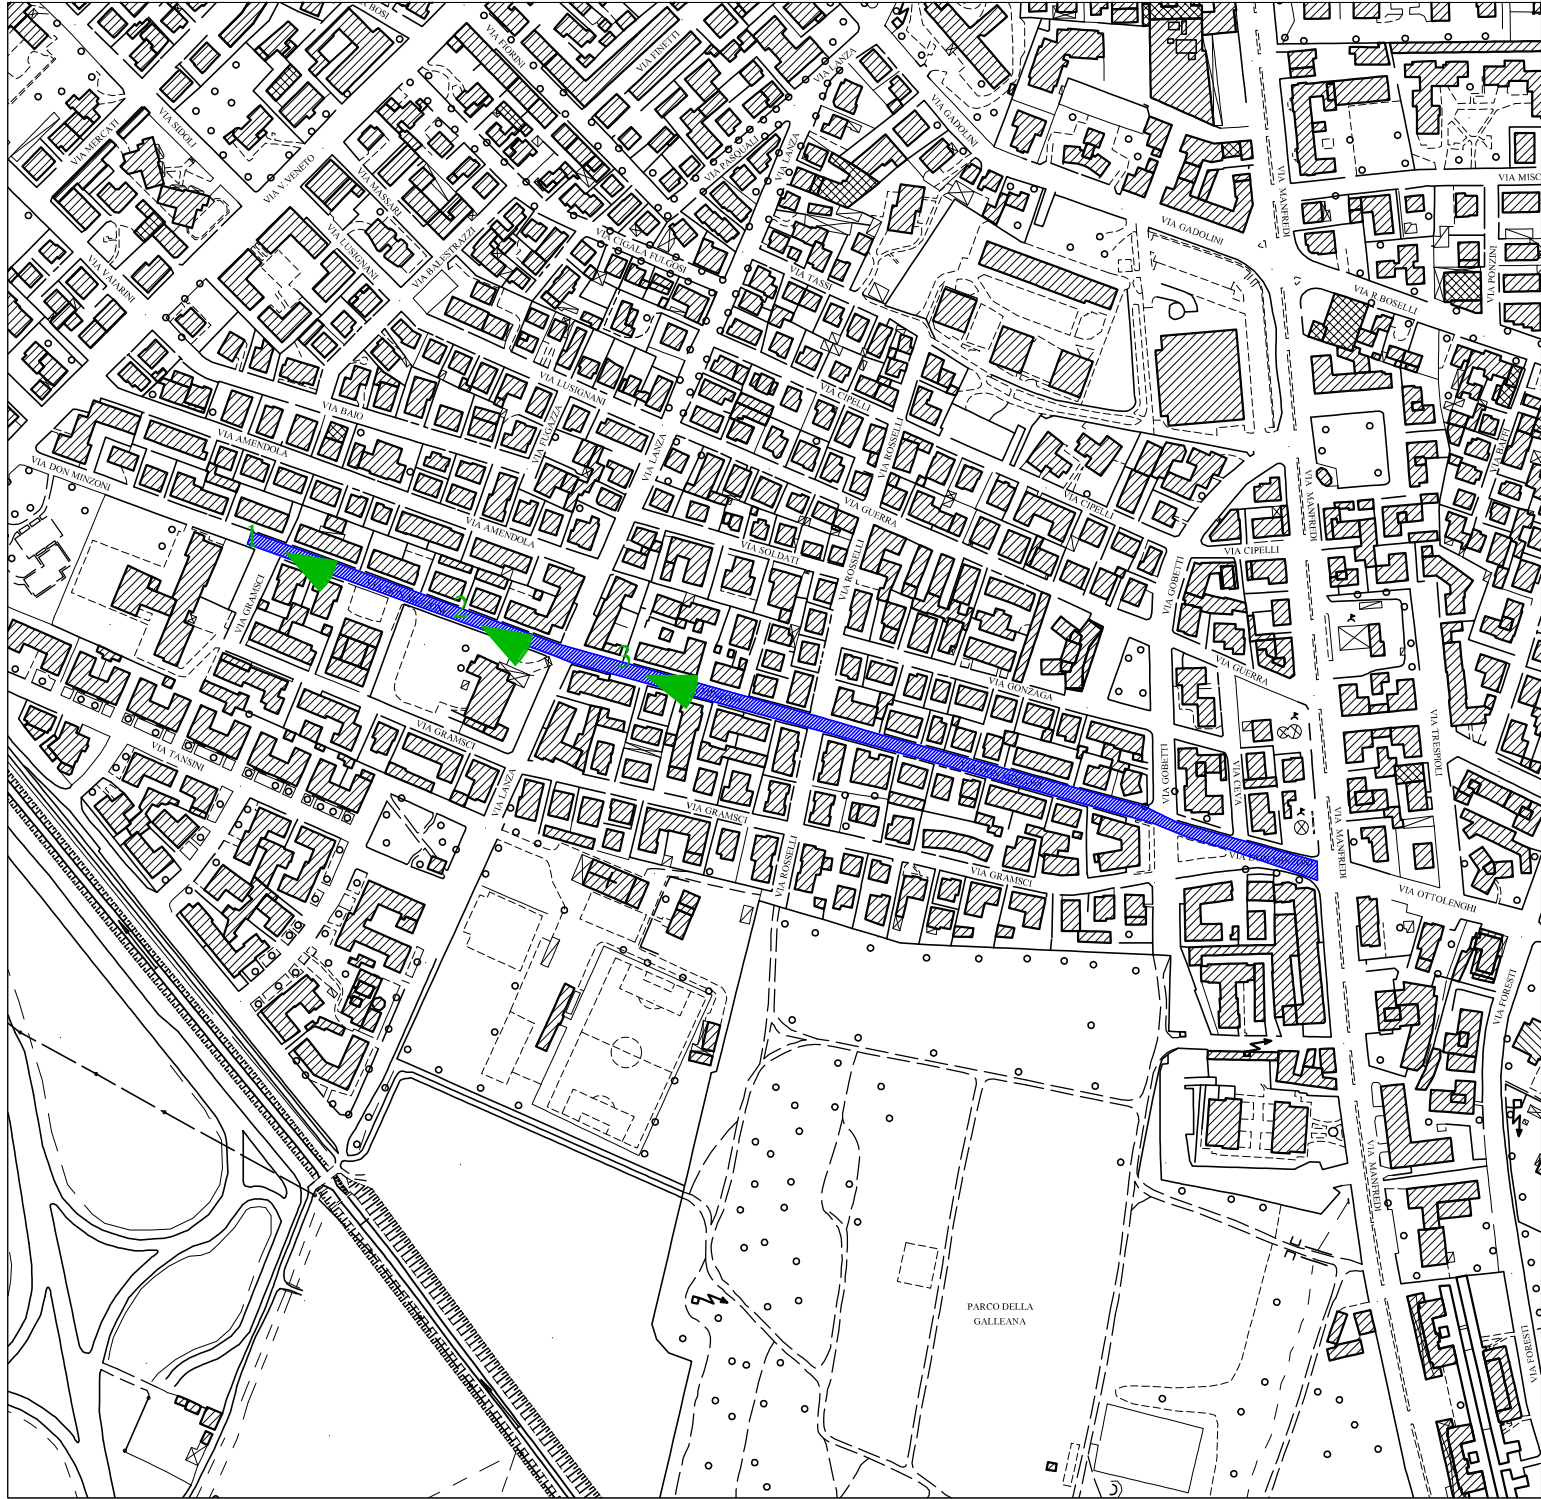

2 Via Crescio




Servizio Infrastrutture e Lavori Pubblici
U.O. Manutenzione e sport

OGGETTO: RIQUALIFICAZIONE STRADE E MARCIAPIEDI


Tav 41A VIA LOMAZZO/VIA RICCI

SCALA 1:2000


LEGENDA

 Rifacimento pavimentazione marciapiedi

ORIENTAMENTO



INQUADRAMENTO

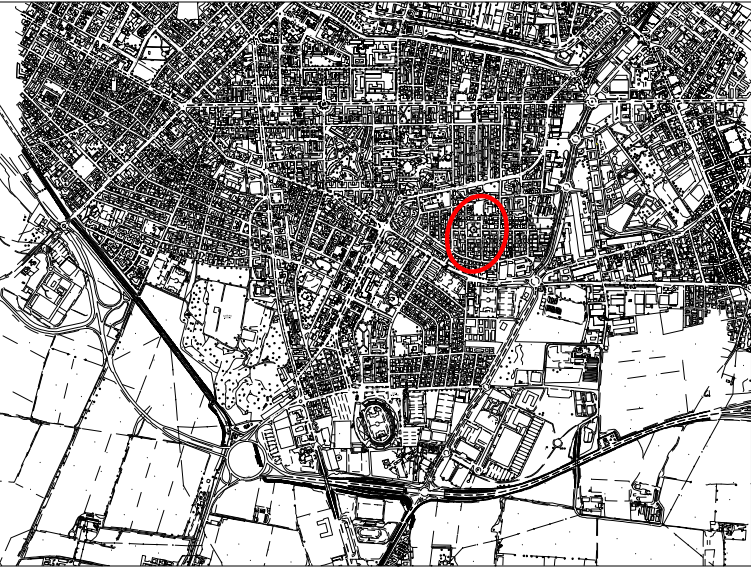

RILIEVO FOTOGRAFICO




1 Via Lomazzo




3 Via Lomazzo

PLANIMETRIA

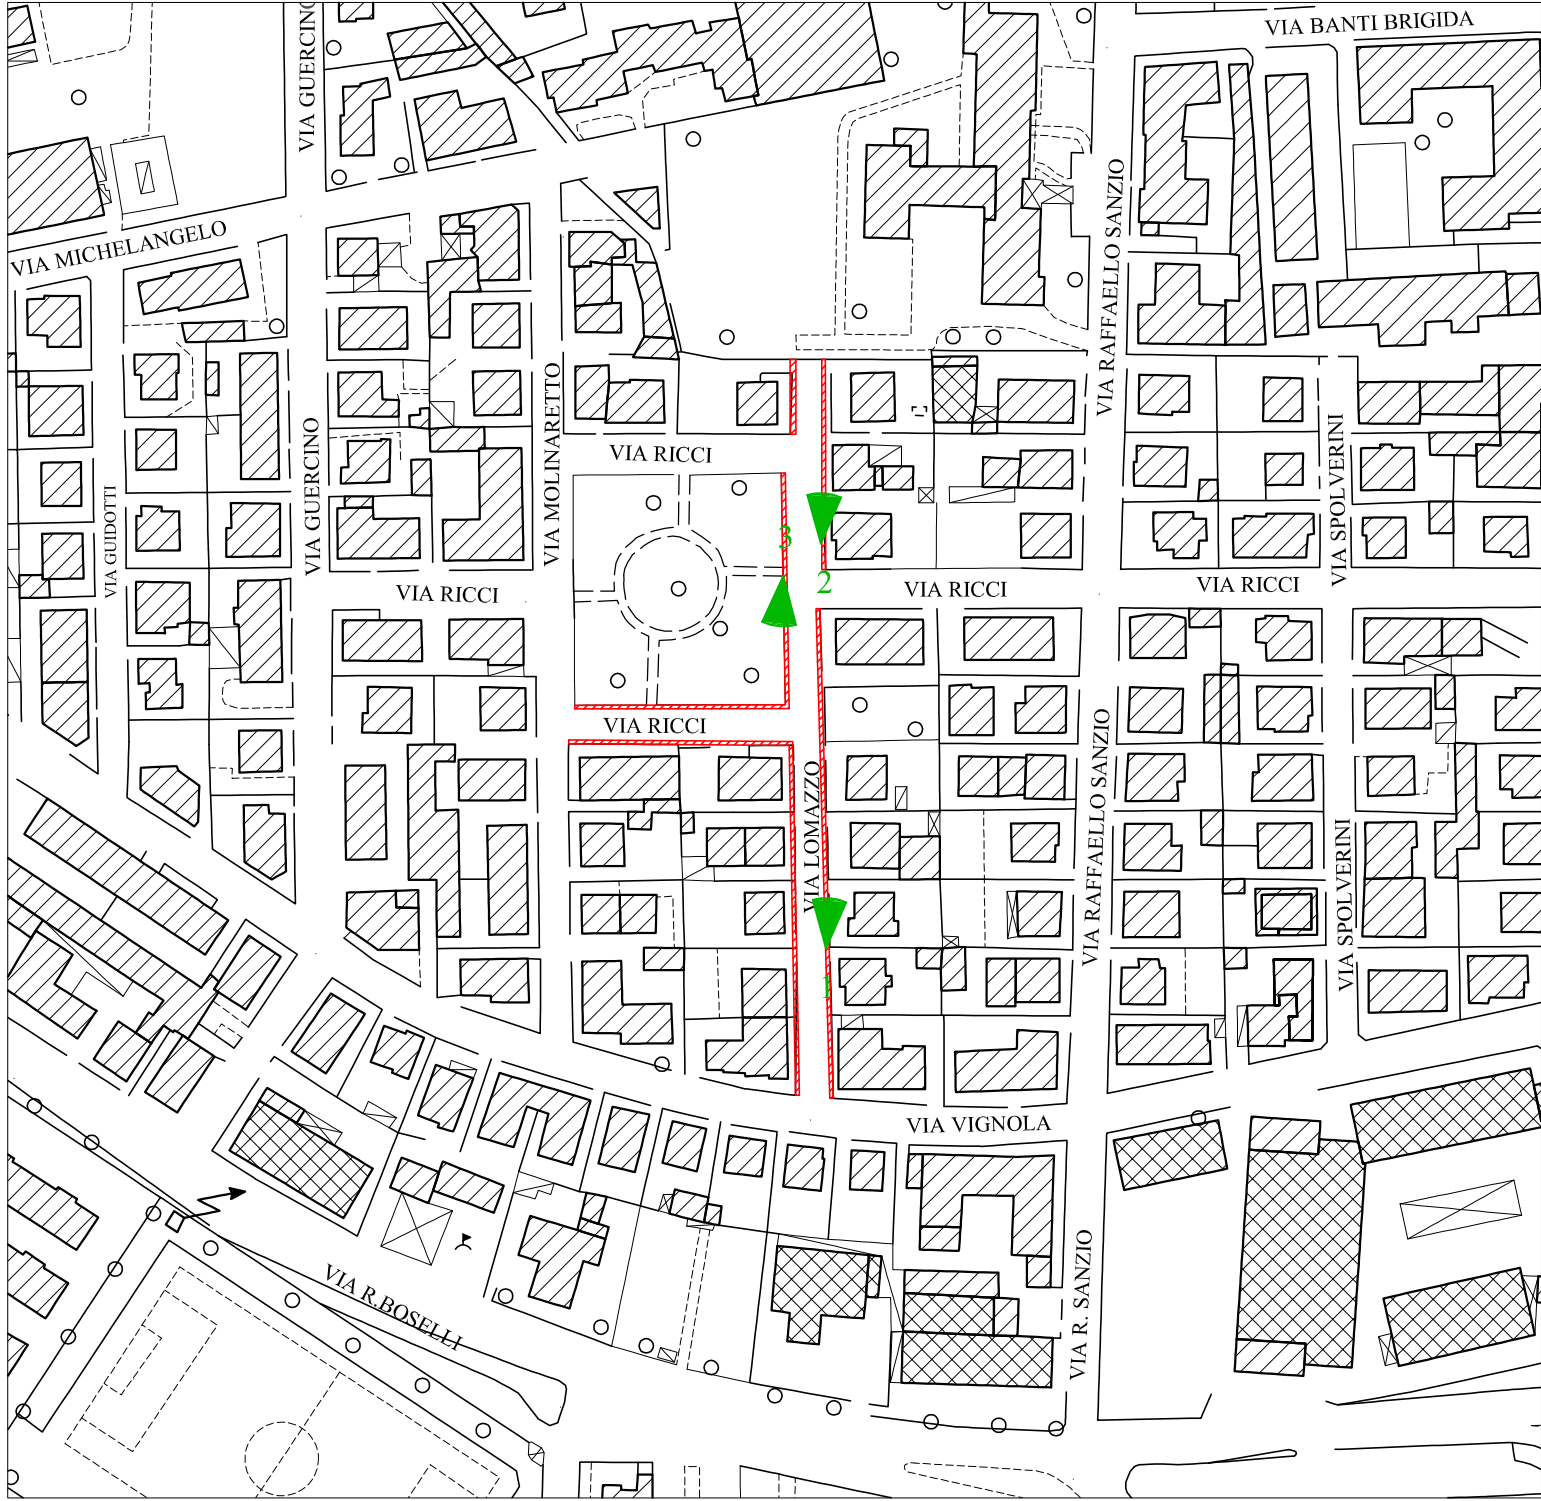

2 Via Lomazzo

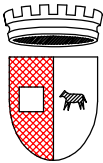


Servizio Infrastrutture e Lavori Pubblici
U.O. Manutenzione e sport

OGGETTO: RIQUALIFICAZIONE STRADE E MARCIAPIEDI


Tav 43A STRADA STRADAZZA
(tra Setteponti e via Leopardi)

SCALA 1:10000

LEGENDA

 Rifacimento pavimentazione stradale

ORIENTAMENTO



INQUADRAMENTO



RILIEVO FOTOGRAFICO




1 Via Stradazza




3 Via Stradazza

PLANIMETRIA

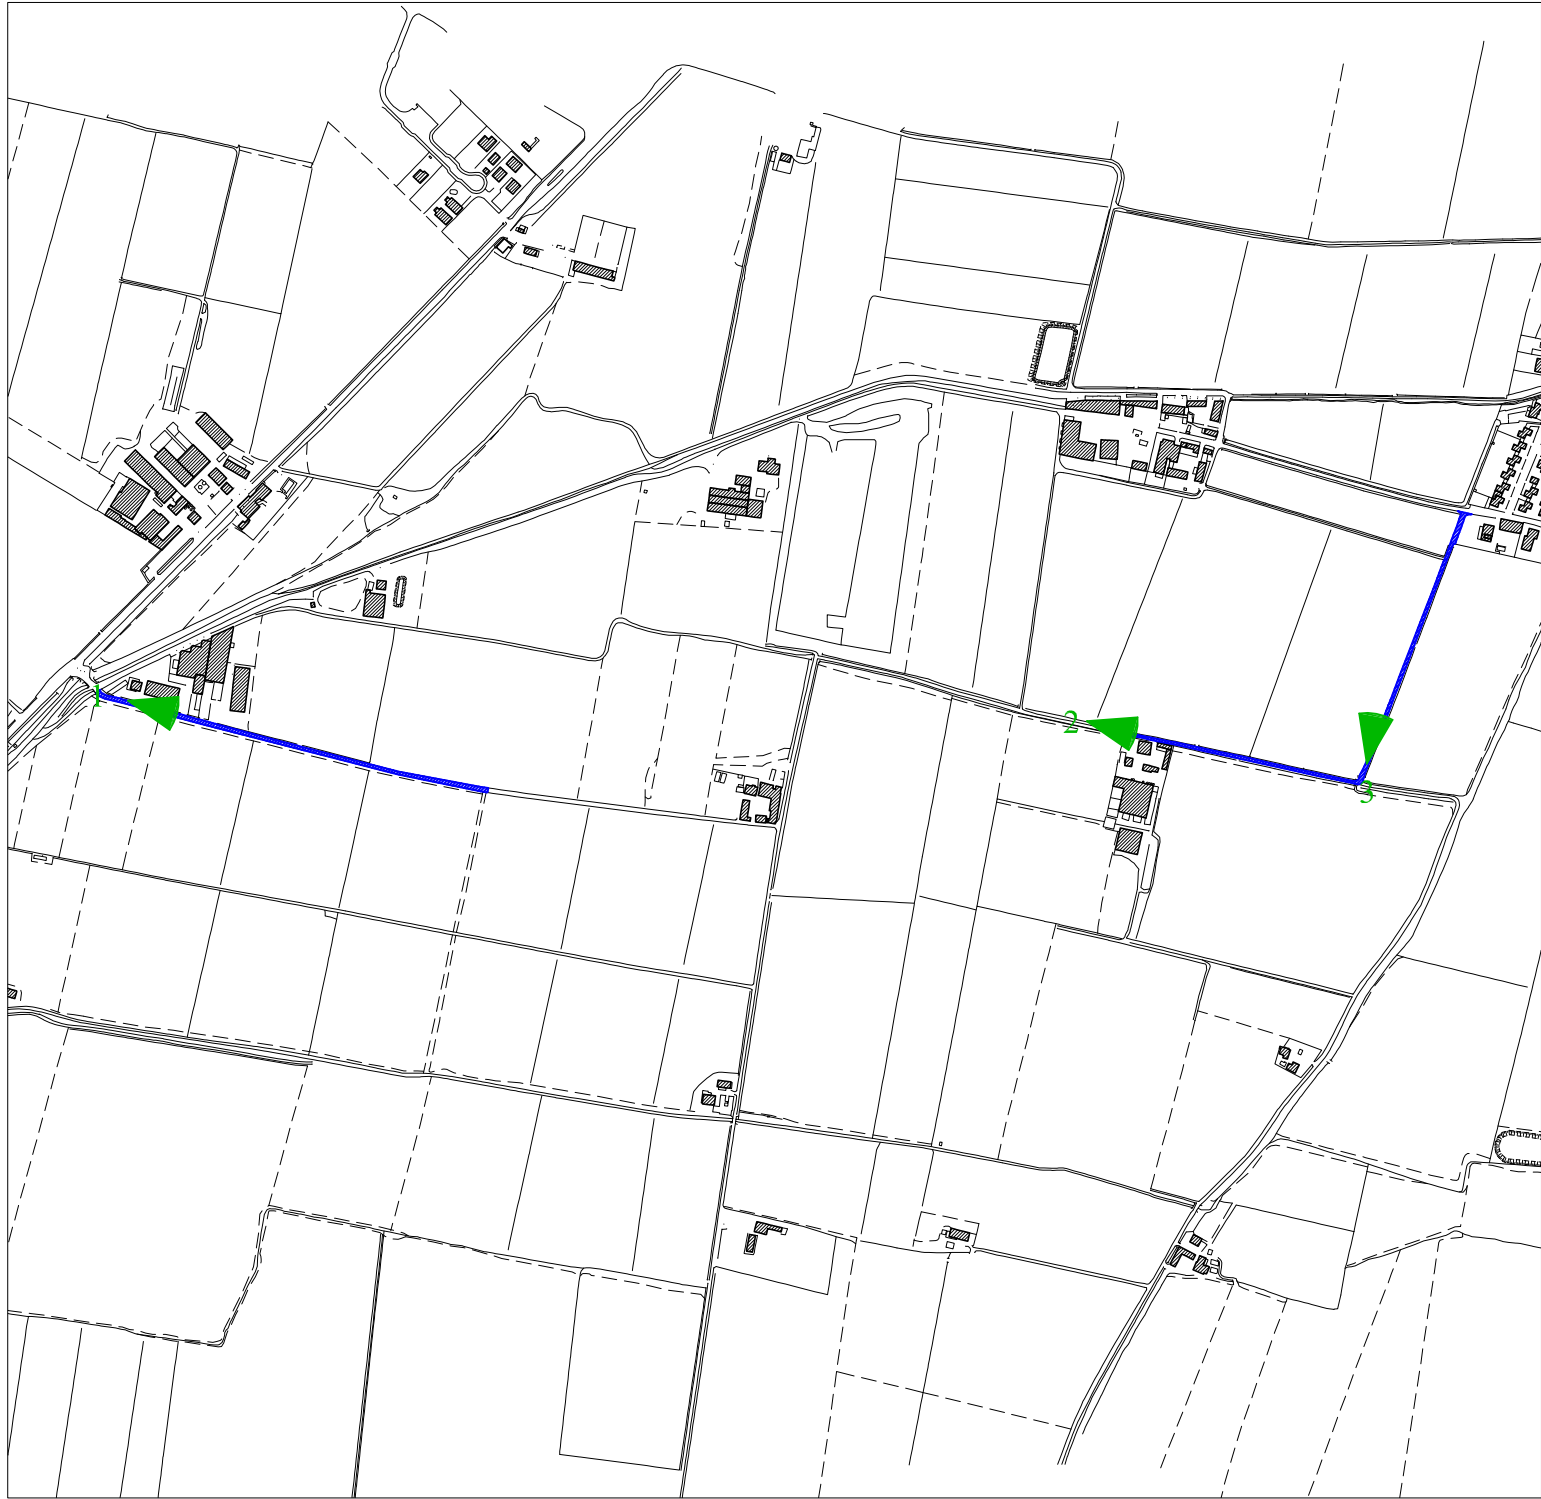

2 Via Stradazza

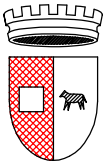


Servizio Infrastrutture e Lavori Pubblici
U.O. Manutenzione e sport

OGGETTO: RIQUALIFICAZIONE STRADE E MARCIAPIEDI


Tav 44A VIA CERESA

SCALA 1:1000

LEGENDA

 Rifacimento pavimentazione stradale

ORIENTAMENTO



INQUADRAMENTO





RILIEVO FOTOGRAFICO



1 Via Ceresa

PLANIMETRIA

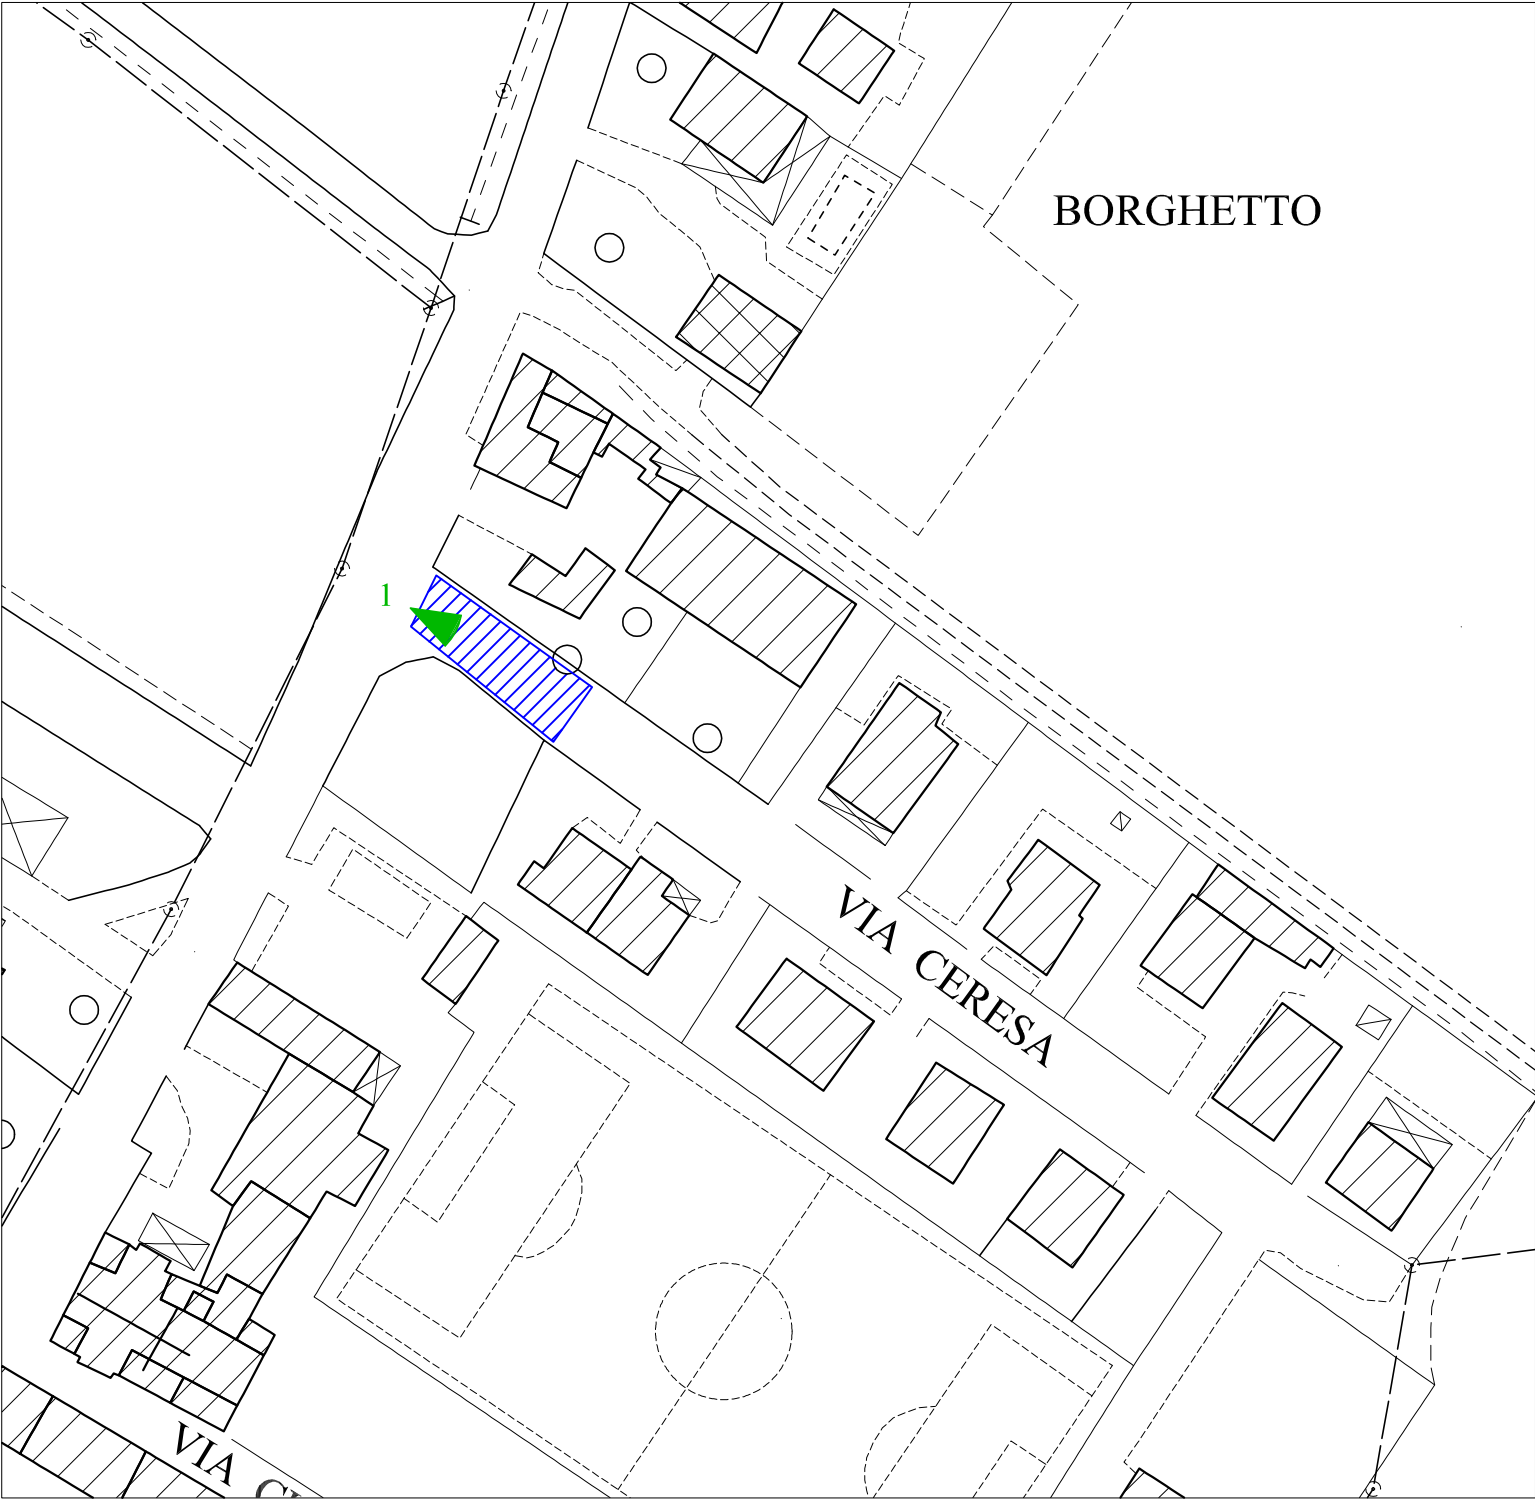

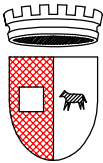

COMUNE DI PIACENZA


Servizio Infrastrutture e Lavori Pubblici
U.O. Manutenzione e sport

OGGETTO: RIQUALIFICAZIONE STRADE E MARCIAPIEDI

Tav 45A STRADONE FARNESE

SCALA 1:5000


LEGENDA

 Rifacimento pavimentazione stradale

ORIENTAMENTO



INQUADRAMENTO

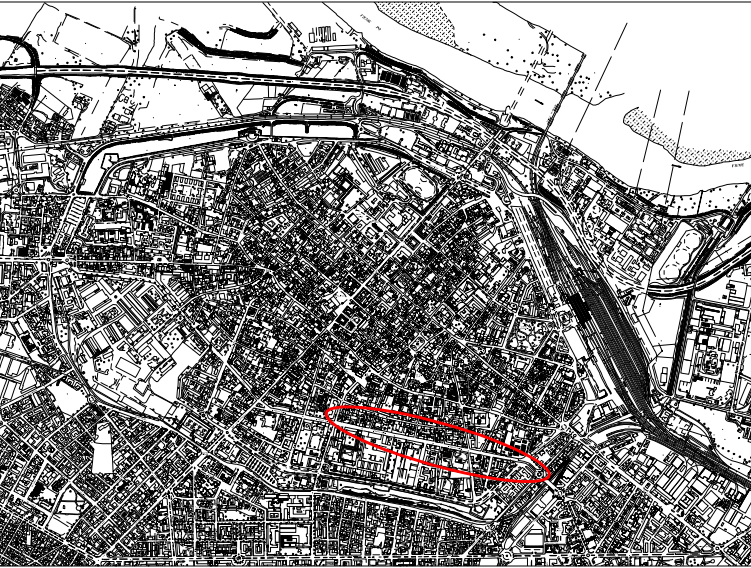

RILIEVO FOTOGRAFICO




1 Via Stradone Farnese




3 Via Stradone Farnese

PLANIMETRIA

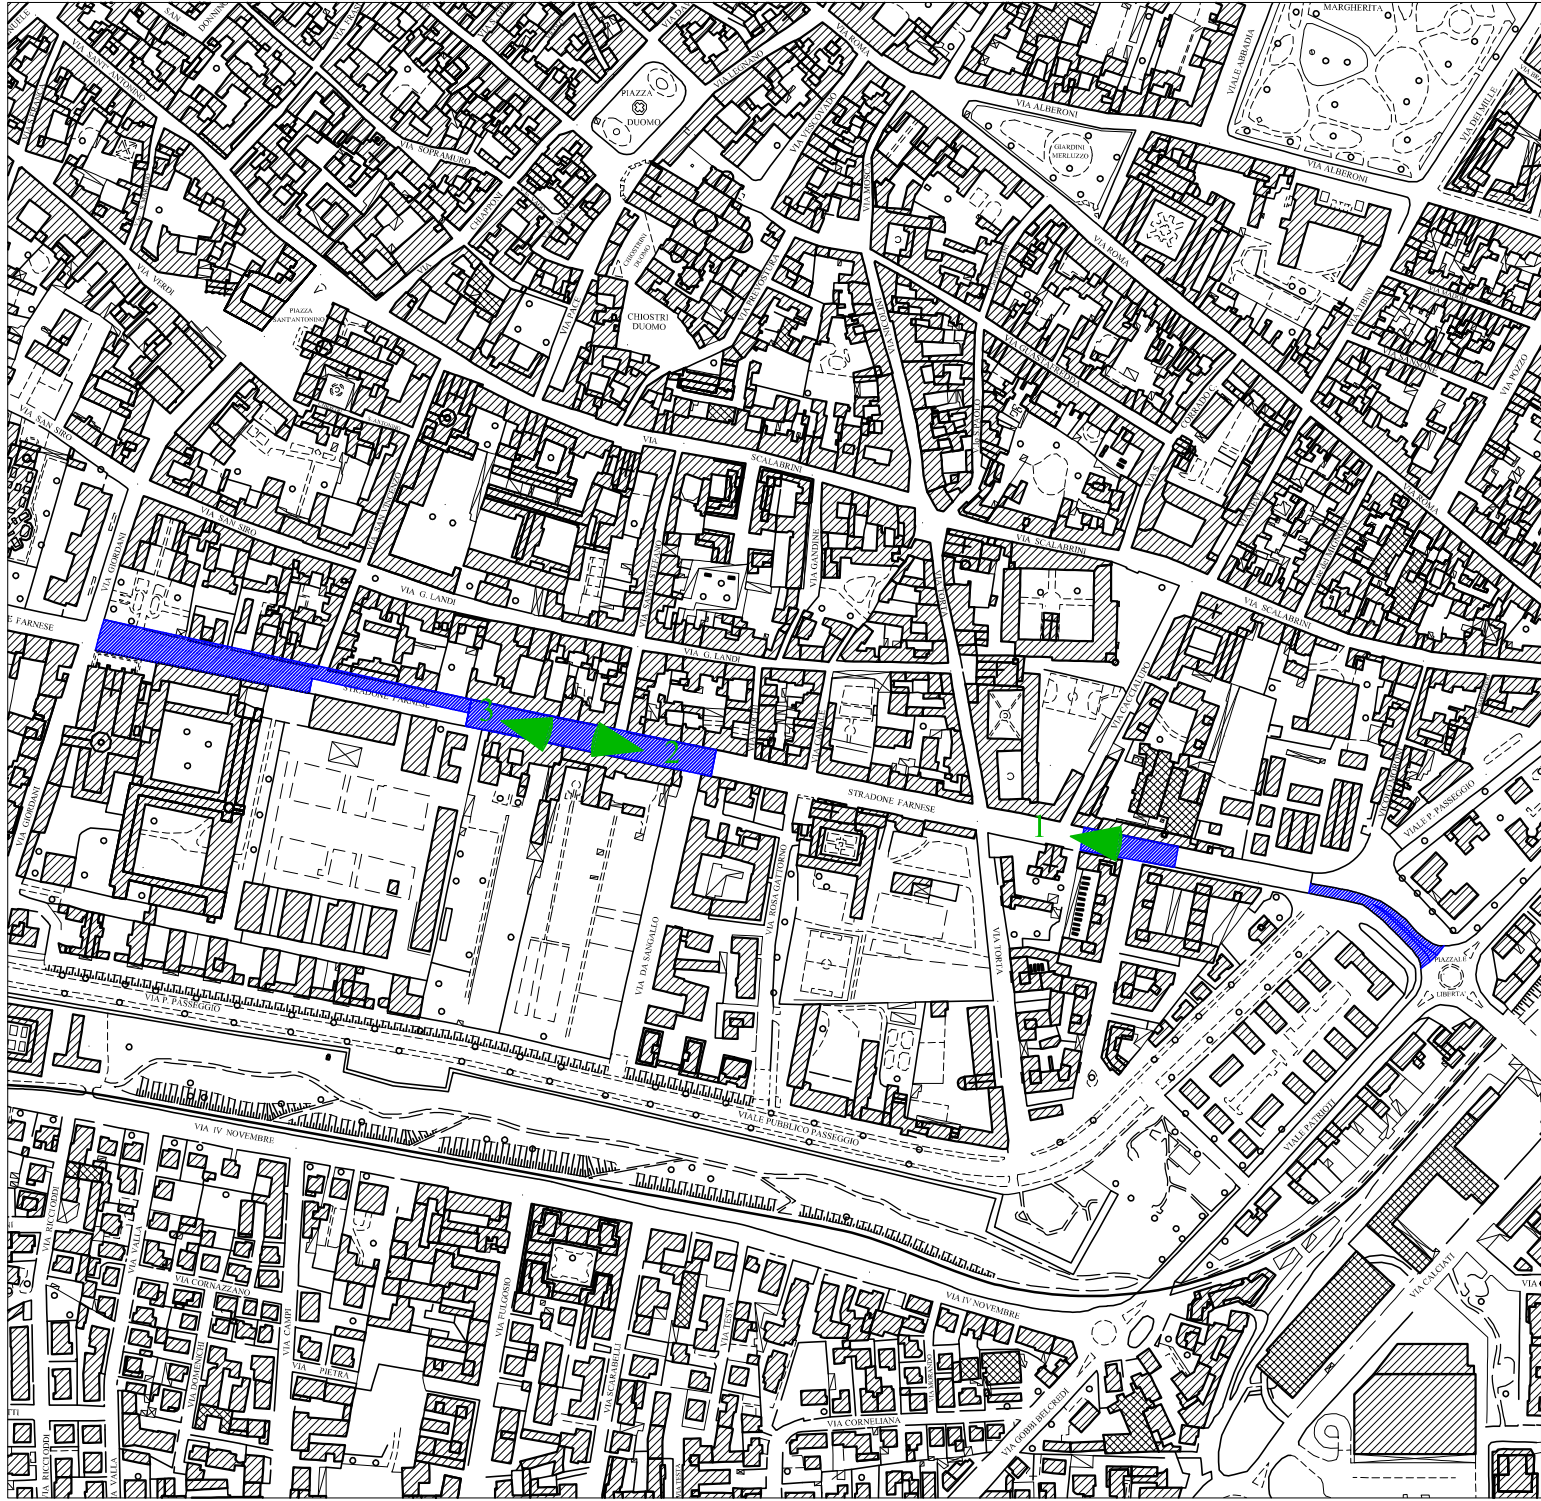

2 Via Stradone Farnese

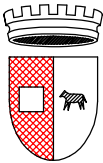


Servizio Infrastrutture e Lavori Pubblici
U.O. Manutenzione e sport

OGGETTO: RIQUALIFICAZIONE STRADE COMUNALI
E SEGNALETICA 2020


Tav 47A VIA MOL. SAN GIACOMINO

SCALA 1:1000


LEGENDA

 Rifacimento pavimentazione stradale

ORIENTAMENTO



INQUADRAMENTO

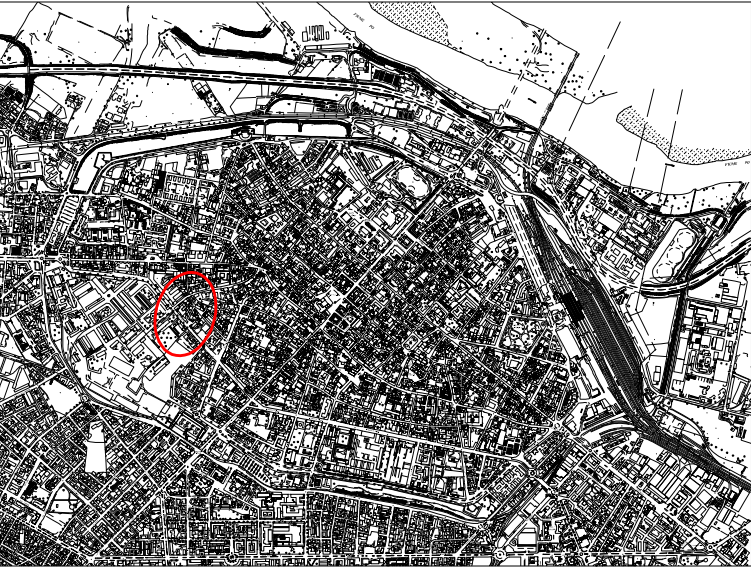

RILIEVO FOTOGRAFICO





1 Via Molineria San Giacomo



2 Via Molineria San Giacomo

PLANIMETRIA

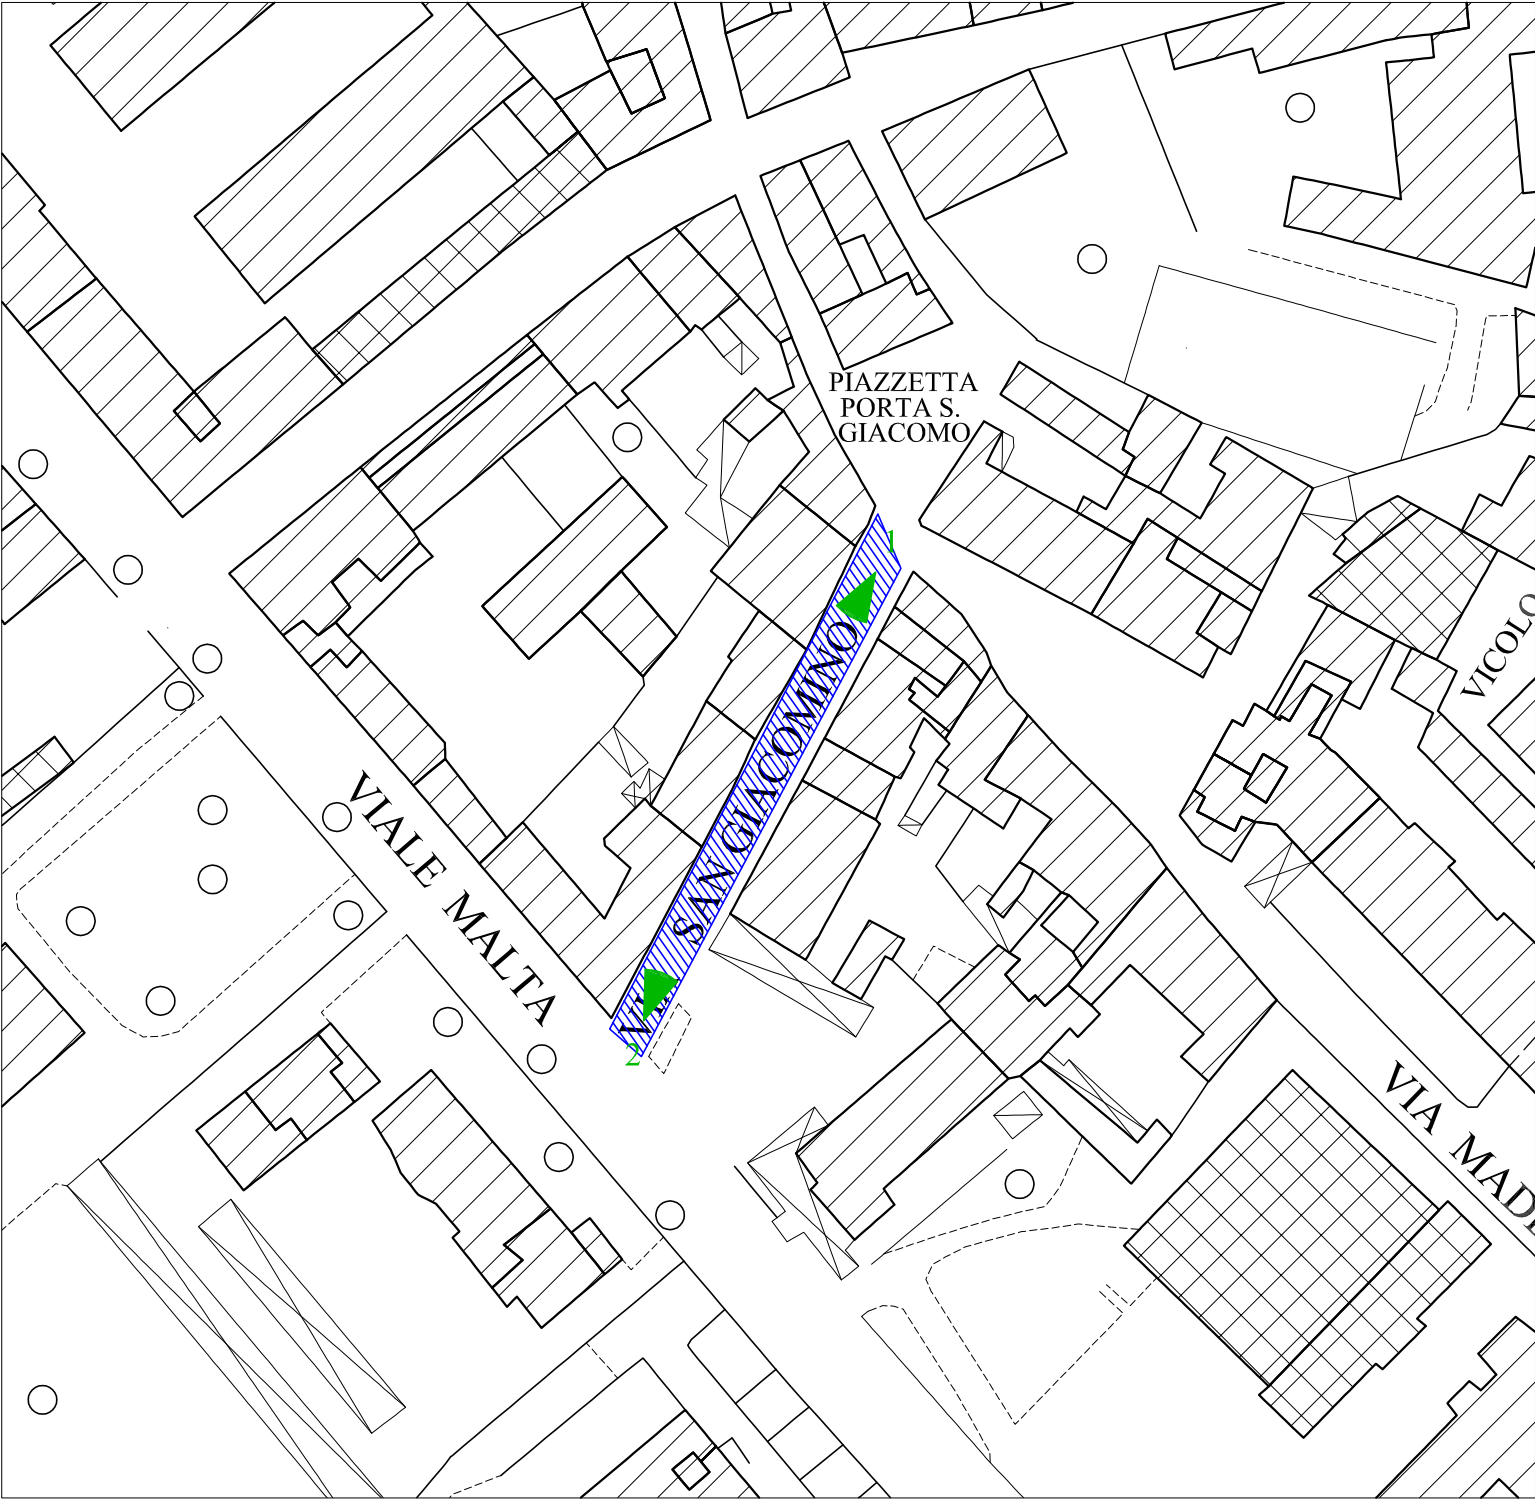

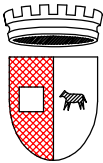


Servizio Infrastrutture e Lavori Pubblici
U.O. Manutenzione e sport

OGGETTO: RIQUALIFICAZIONE STRADE E MARCIAPIEDI


Tav 48A CICLABILE
VIA EMILIA PARMENSE -
VIA MAFALDA DI SAVOIA

SCALA 1:2000

LEGENDA

 Rifacimento pavimentazione marciapiedi

ORIENTAMENTO



INQUADRAMENTO



RILIEVO FOTOGRAFICO





1 Via Emilia Parmense



2 Via Emilia Parmense

PLANIMETRIA

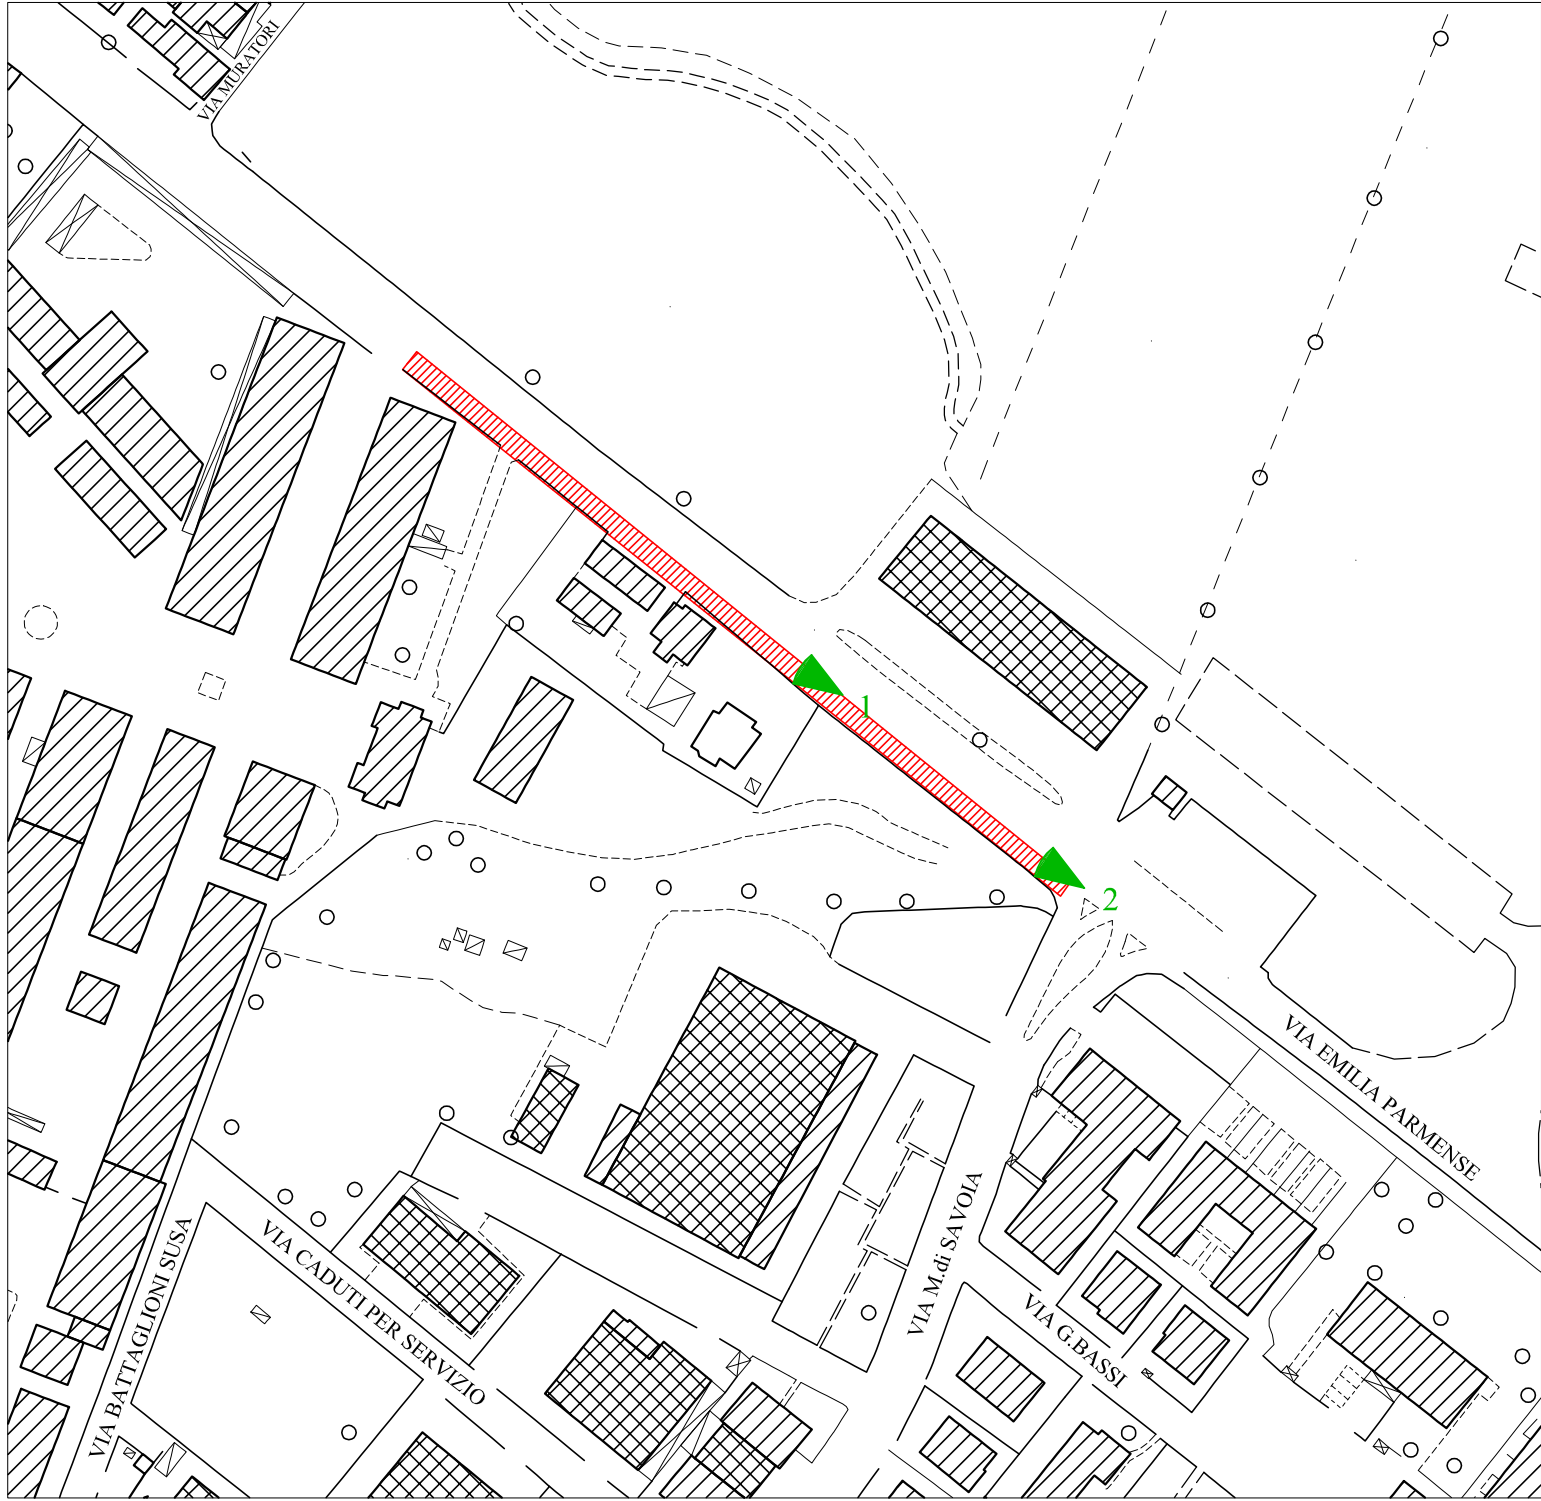

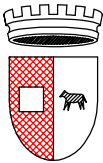


Servizio Infrastrutture e Lavori Pubblici
U.O. Manutenzione e sport

OGGETTO: RIQUALIFICAZIONE STRADE E MARCIAPIEDI


Tav 49A VIA MENTANA

SCALA 1:1000


LEGENDA

 Rifacimento pavimentazione stradale

ORIENTAMENTO



INQUADRAMENTO

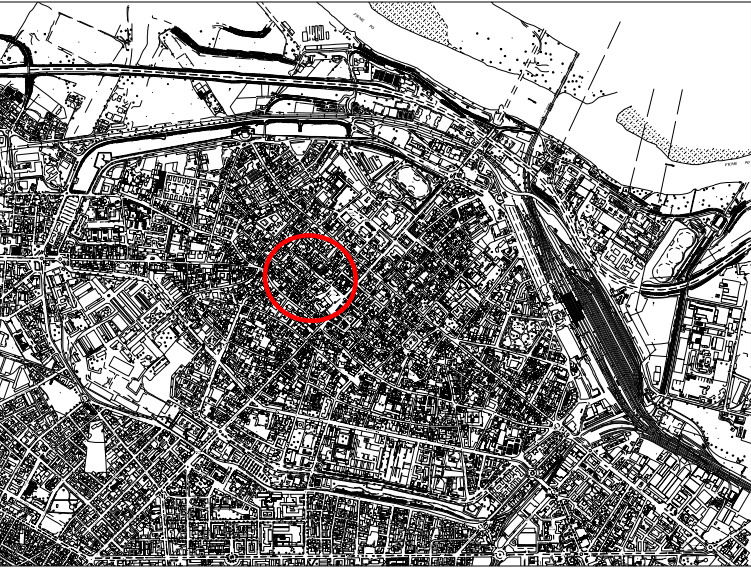

RILIEVO FOTOGRAFICO





1 Via Mentana



2 Via Mentana

PLANIMETRIA

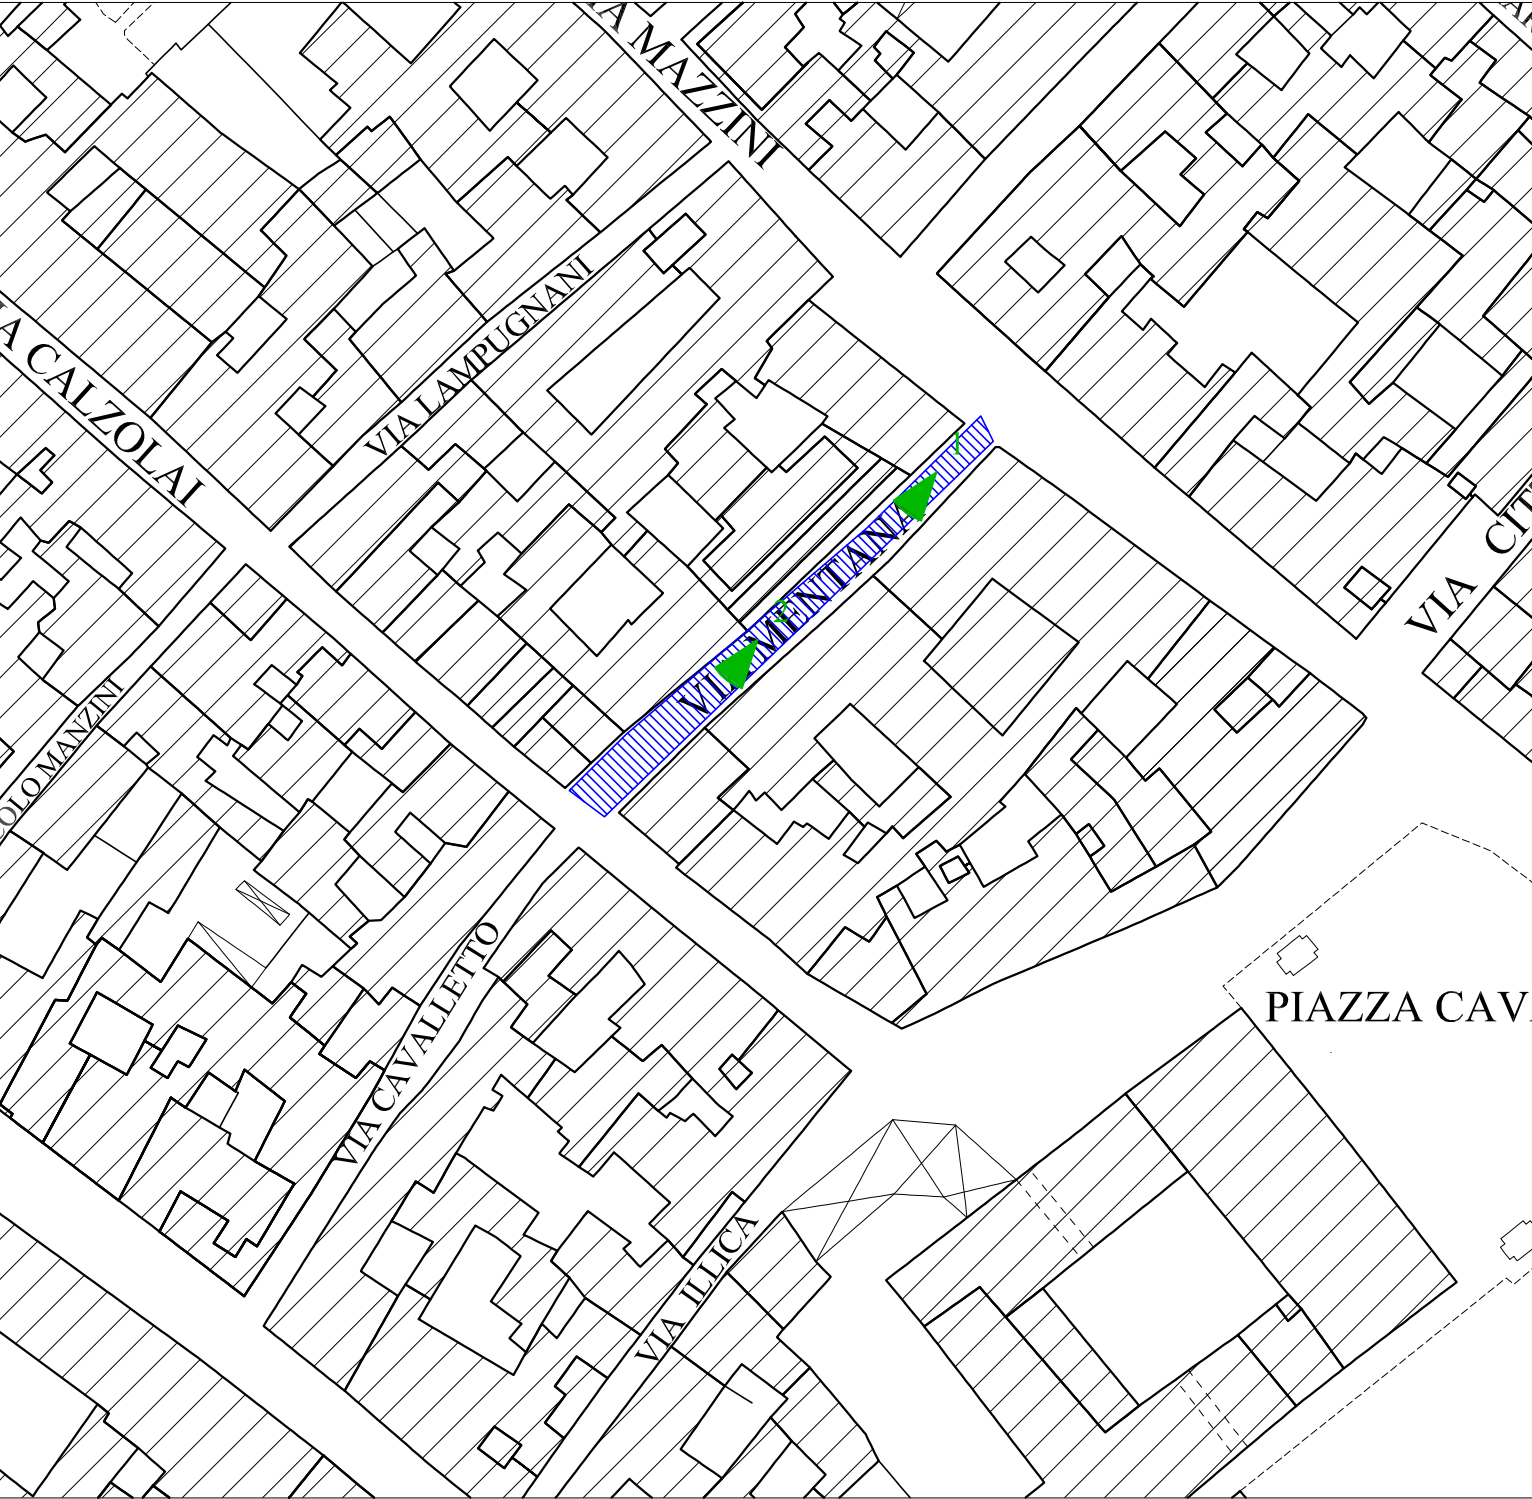

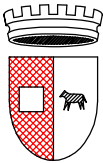


Servizio Infrastrutture e Lavori Pubblici
U.O. Manutenzione e sport

OGGETTO: RIQUALIFICAZIONE STRADE E MARCIAPIEDI


Tav 51A VIA ARDA

SCALA 1:2000


LEGENDA

 Rifacimento pavimentazione stradale

ORIENTAMENTO



INQUADRAMENTO

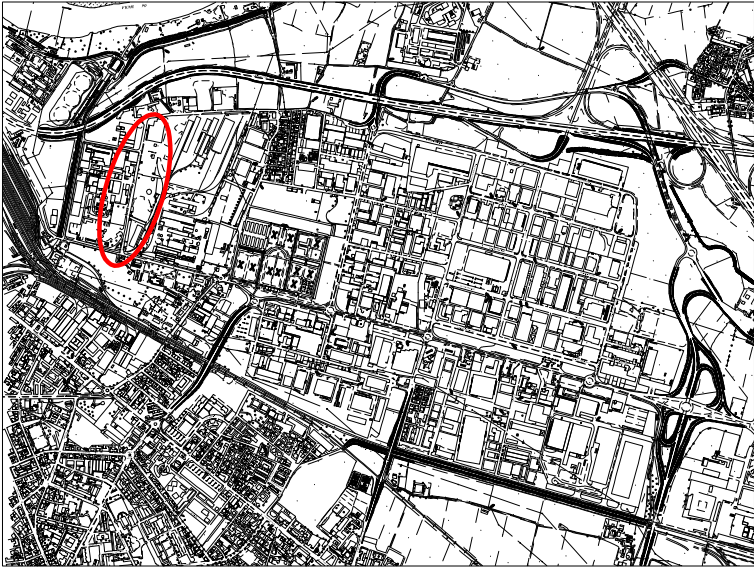

RILIEVO FOTOGRAFICO




1 Via Arda



2 Via Arda

PLANIMETRIA

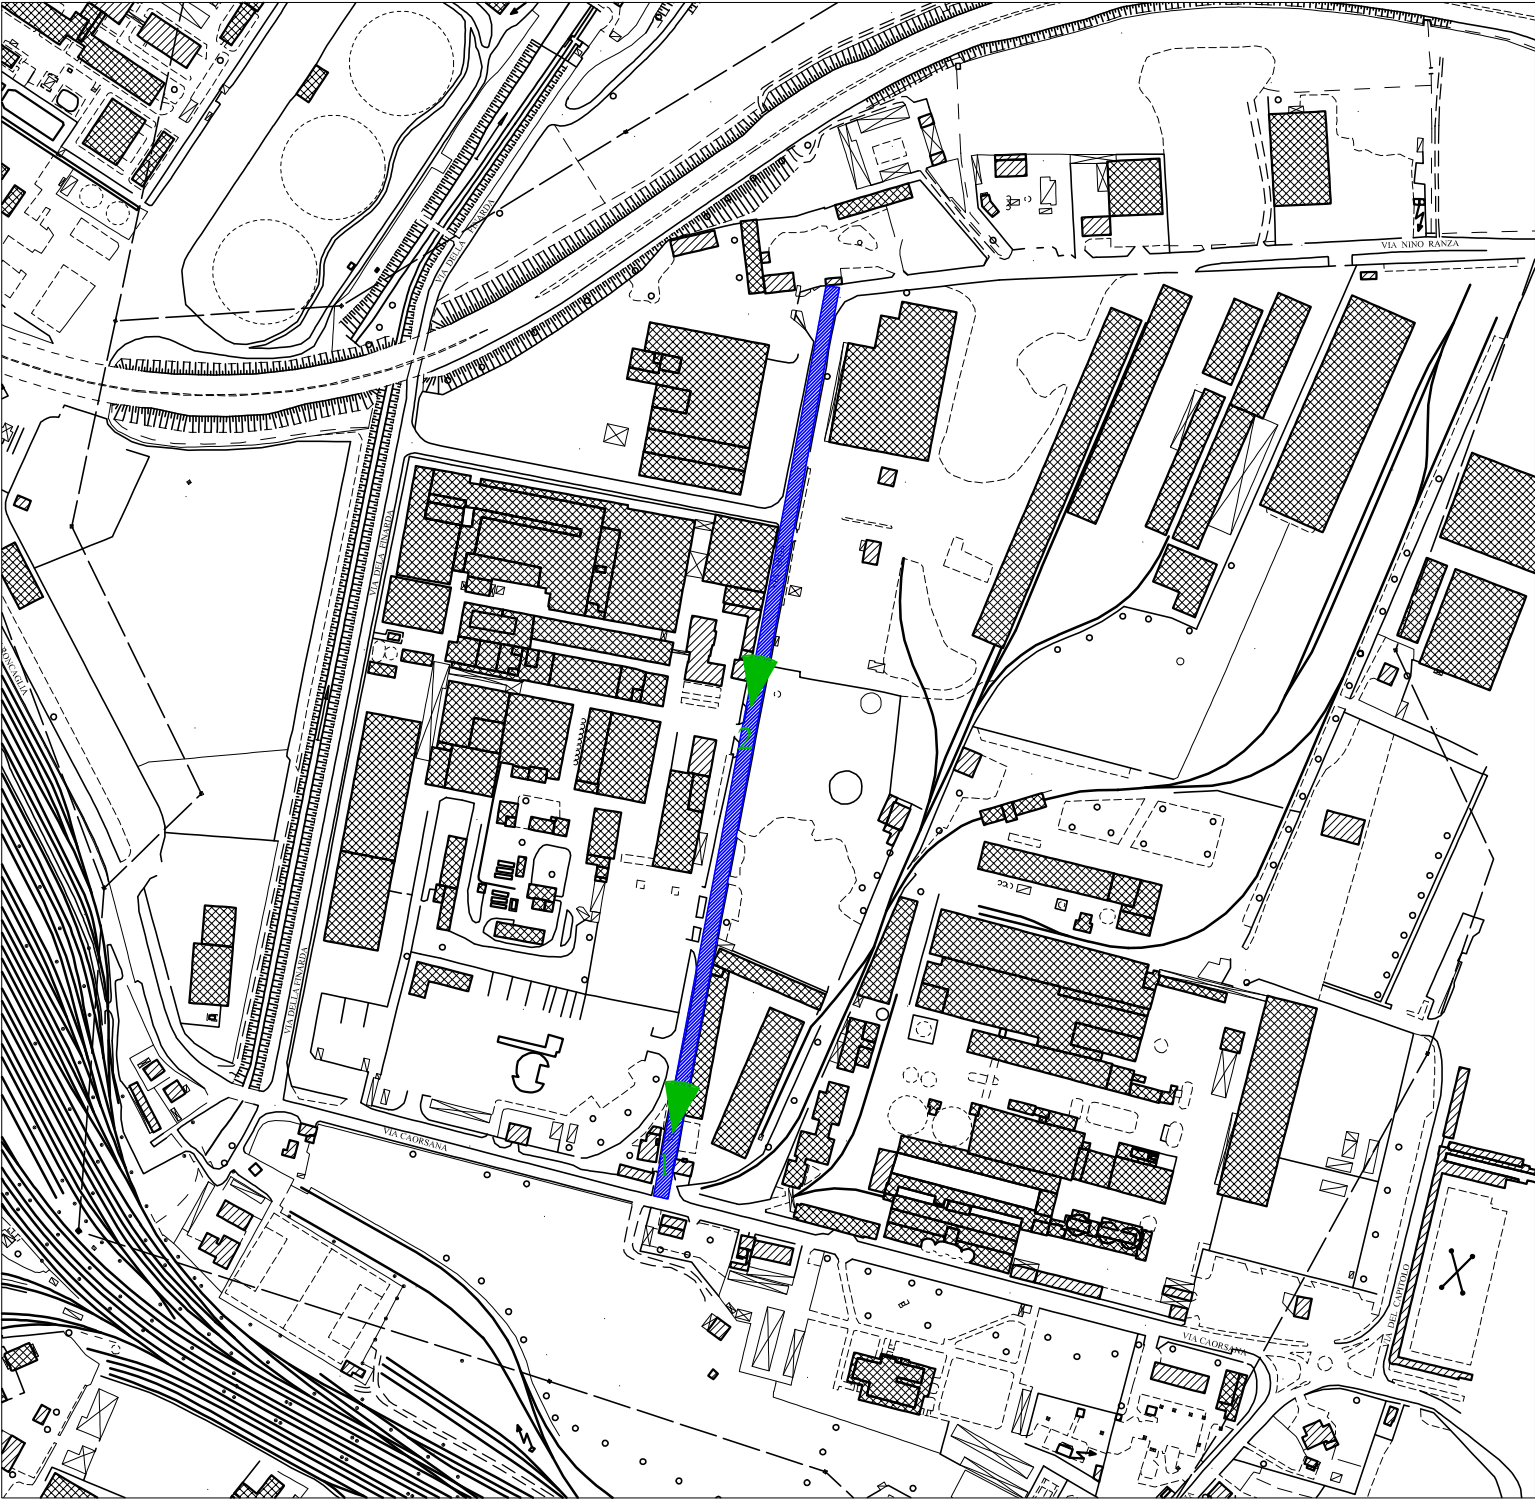




Tav 52A VIA CODAGNELLO

A diagram of a circle with a vertical line segment extending from the center to the top edge. The letter 'N' is positioned above the top edge of the circle.

A wide, paved road stretches into the distance, flanked by trees and grass. The road is mostly empty, with a few distant vehicles visible. The scene is captured from a low angle, emphasizing the length of the road.

2 Via Codagnello

[illegible]




Servizio Infrastrutture e Lavori Pubblici
U.O. Manutenzione e sport


OGGETTO: RIQUALIFICAZIONE STRADE E MARCIAPIEDI

Tav 53A VIA PRIMOGENITA
Tav 62A PARCHEGGIO DEI PISONI


SCALA 1:2000

LEGENDA


 Rifacimento pavimentazione stradale

 Rifacimento pavimentazione marciapiedi

ORIENTAMENTO



INQUADRAMENTO

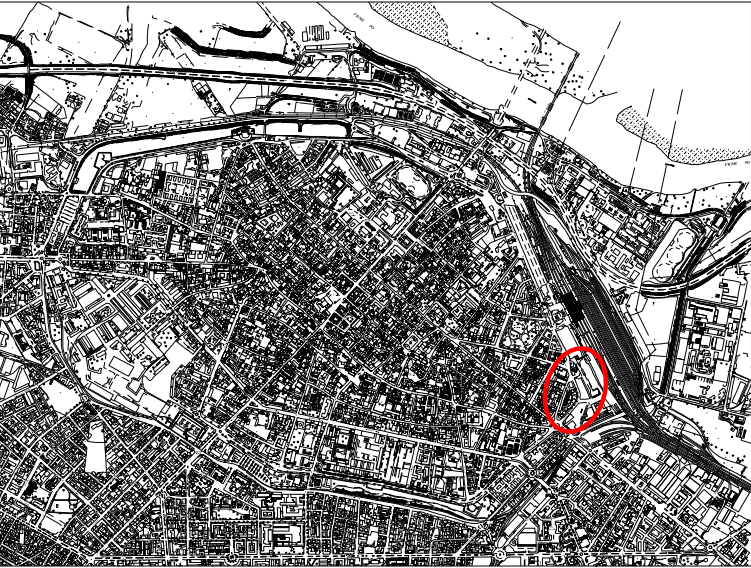

RILIEVO FOTOGRAFICO




1 Via Primogenita



3 Parcheggio Via Pisoni


PLANIMETRIA

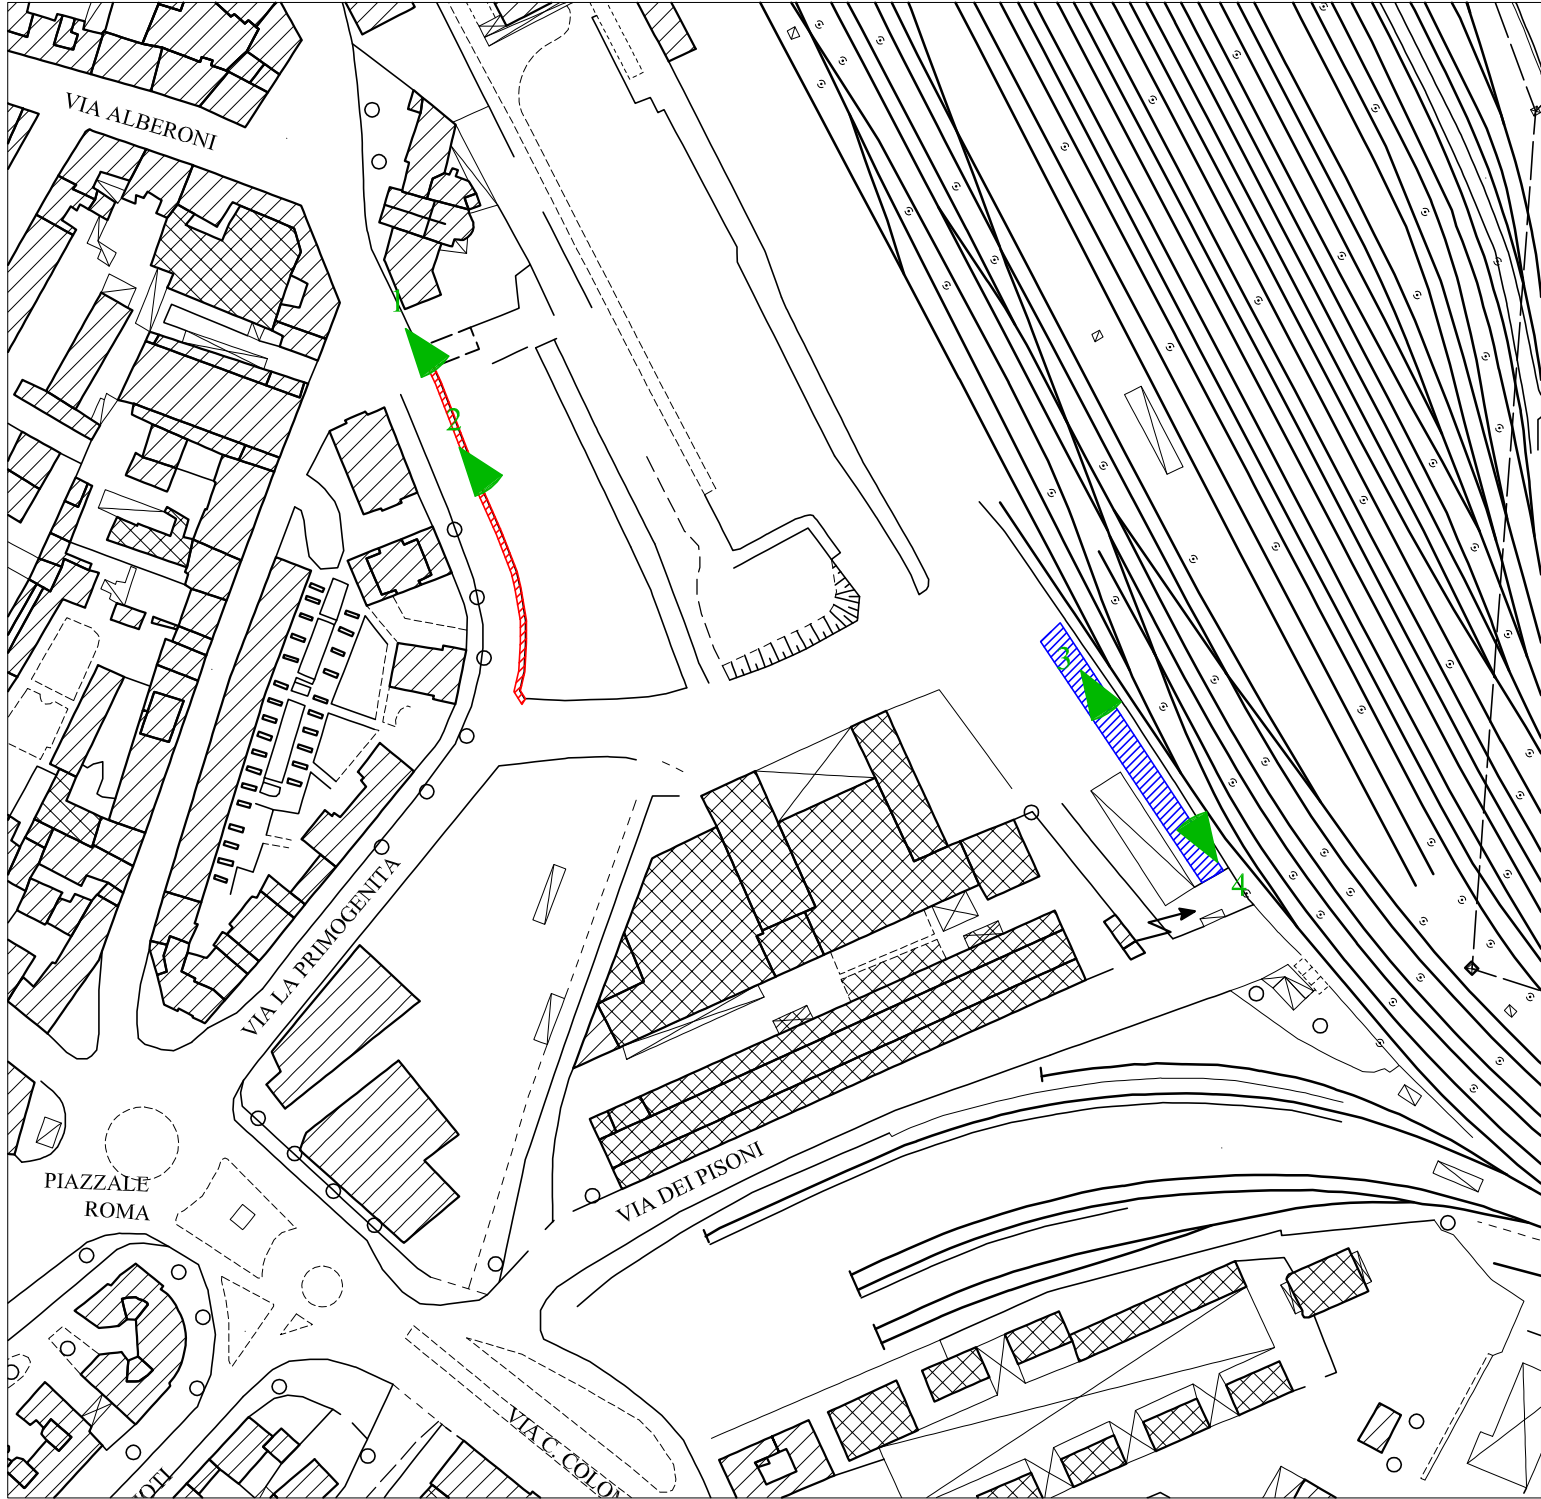

2 Via Primogenita



4 Parcheggio via Pisoni

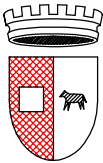


Servizio Infrastrutture e Lavori Pubblici
U.O. Manutenzione e sport


OGGETTO: RIQUALIFICAZIONE STRADE E MARCIAPIEDI

Tav 54A VIA MADDALENA


SCALA 1:1000

LEGENDA


 Rifacimento pavimentazione stradale

 Rifacimento pavimentazione marciapiedi

ORIENTAMENTO



INQUADRAMENTO

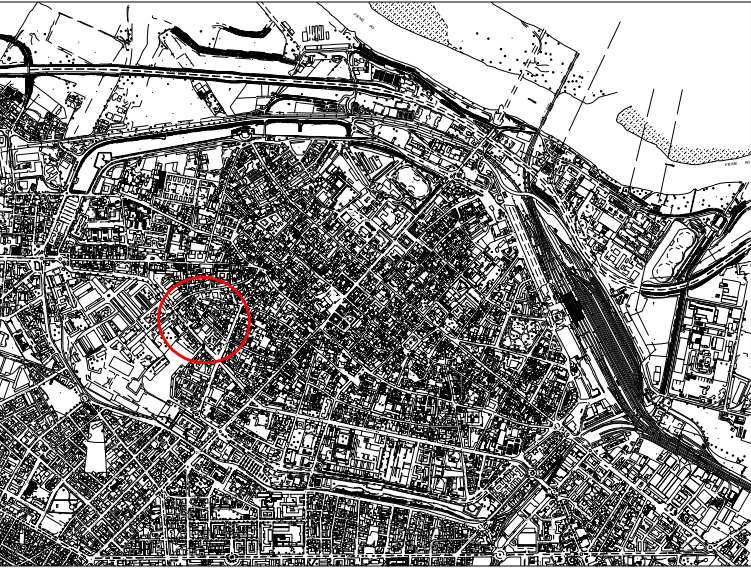

RILIEVO FOTOGRAFICO




1 Via Maddalena



2 Via Maddalena

PLANIMETRIA

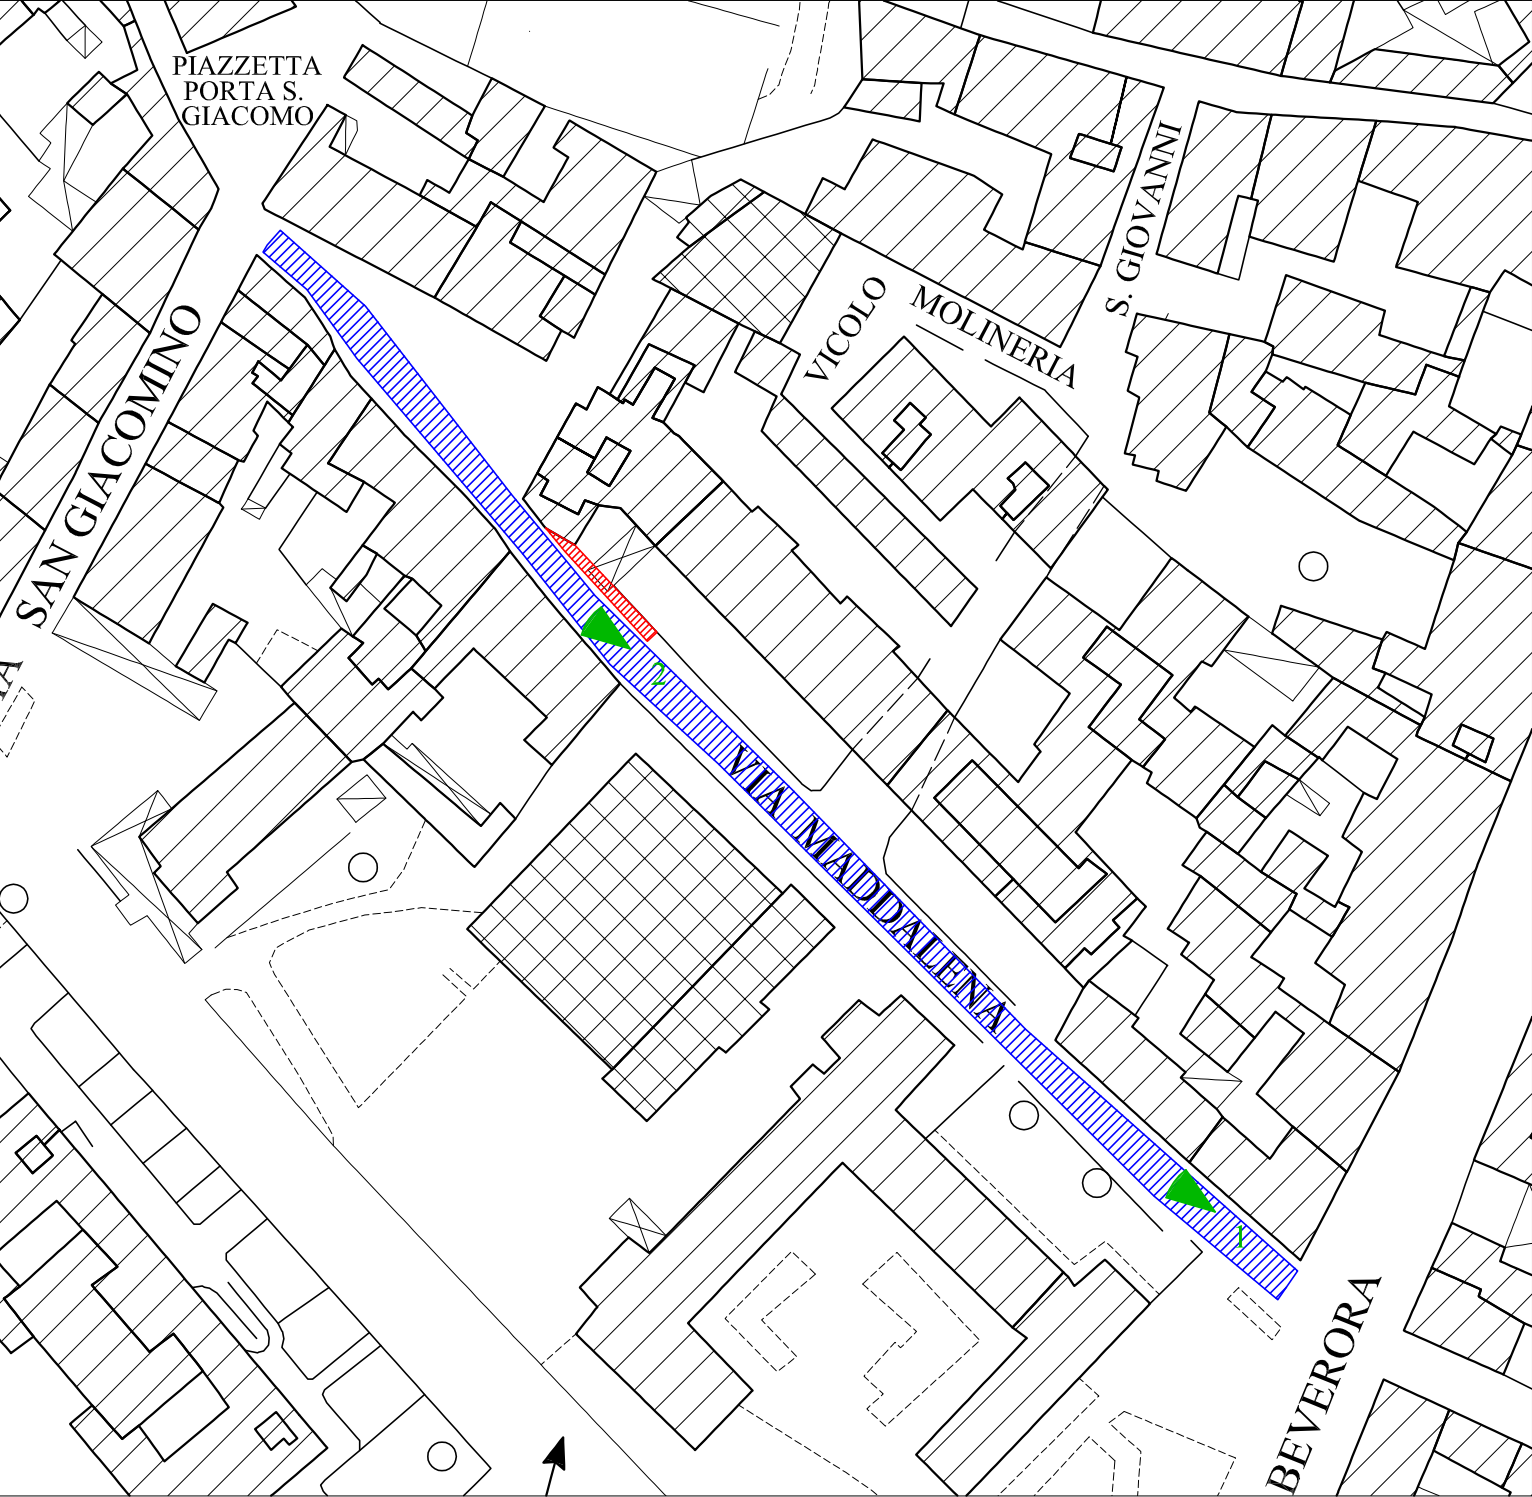



Tav 55A VIA PATRIOTI
Tav 56A VIA BOLZONI

A diagram of a circle with a vertical line segment extending from the center to the top edge. The letter 'N' is positioned above the top edge of the circle.


A street scene with a car on the left and a white car on the right, with a pedestrian crossing in the foreground.

A photograph of a street scene. In the foreground, a large, dark, irregular pothole is visible in the asphalt road surface, partially overlapping a white-painted crosswalk. To the right of the pothole, a white van is parked, facing away from the camera. The van has a blue license plate with the number '28 3161'. Several other cars are parked further down the street on both sides. The background shows trees and buildings under a clear sky.

A photograph of a road surface showing significant cracking and potholes, indicating severe pavement distress. The image shows a close-up view of the asphalt pavement, which is heavily deteriorated. There are numerous large, irregular cracks and several deep potholes of varying sizes. The road surface appears uneven and damaged, with some areas showing a lighter, possibly patched or exposed aggregate material. In the background, parts of several vehicles are visible, including a white car on the left and a dark car in the center, suggesting this is a street scene. The overall condition of the pavement is poor, consistent with the 'Severe' rating mentioned in the text.

4 Via Bolzoni

[illegible]

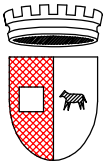

Servizio Infrastrutture e Lavori Pubblici
U.O. Manutenzione e sport

OGGETTO: RIQUALIFICAZIONE STRADE E MARCIAPIEDI

Tav 60A STRADA REGINA (Quarto)

SCALA

0

500

1000


m

LEGENDA

Rifacimento pavimentazione stradale

ORIENTAMENTO

N

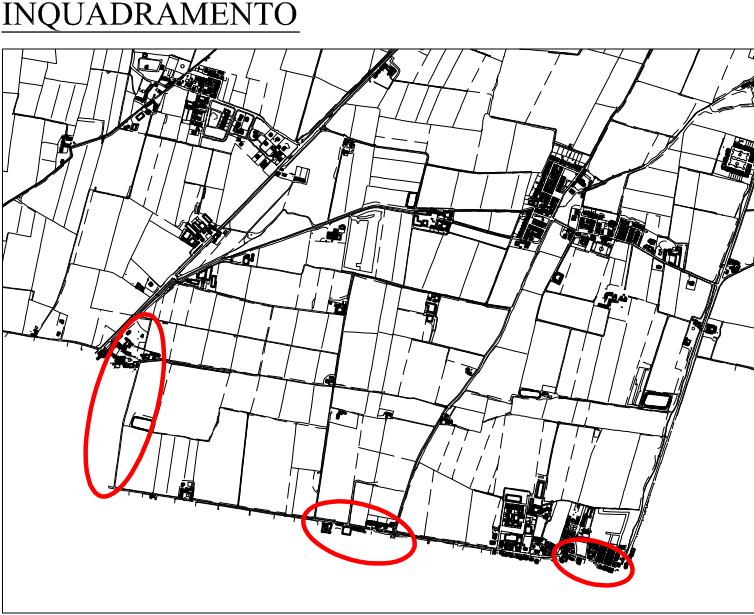

1 Strada Regina

4 Strada Regina




2 Strada Regina



5 Strada Regina



3 Strada Regina



COMUNE DI PIACENZA


Servizio Infrastrutture e Lavori Pubblici
U.O. Manutenzione e sport

OGGETTO: RIQUALIFICAZIONE STRADE E MARCIAPIEDI


Tav 61A VIA FERDINANDO BORBONE

SCALA 0 500 1000 m

LEGENDA

 Rifacimento pavimentazione stradale

ORIENTAMENTO



INQUADRAMENTO



RILIEVO FOTOGRAFICO




1 Via Borbone



4 Via Borbone

PLANIMETRIA

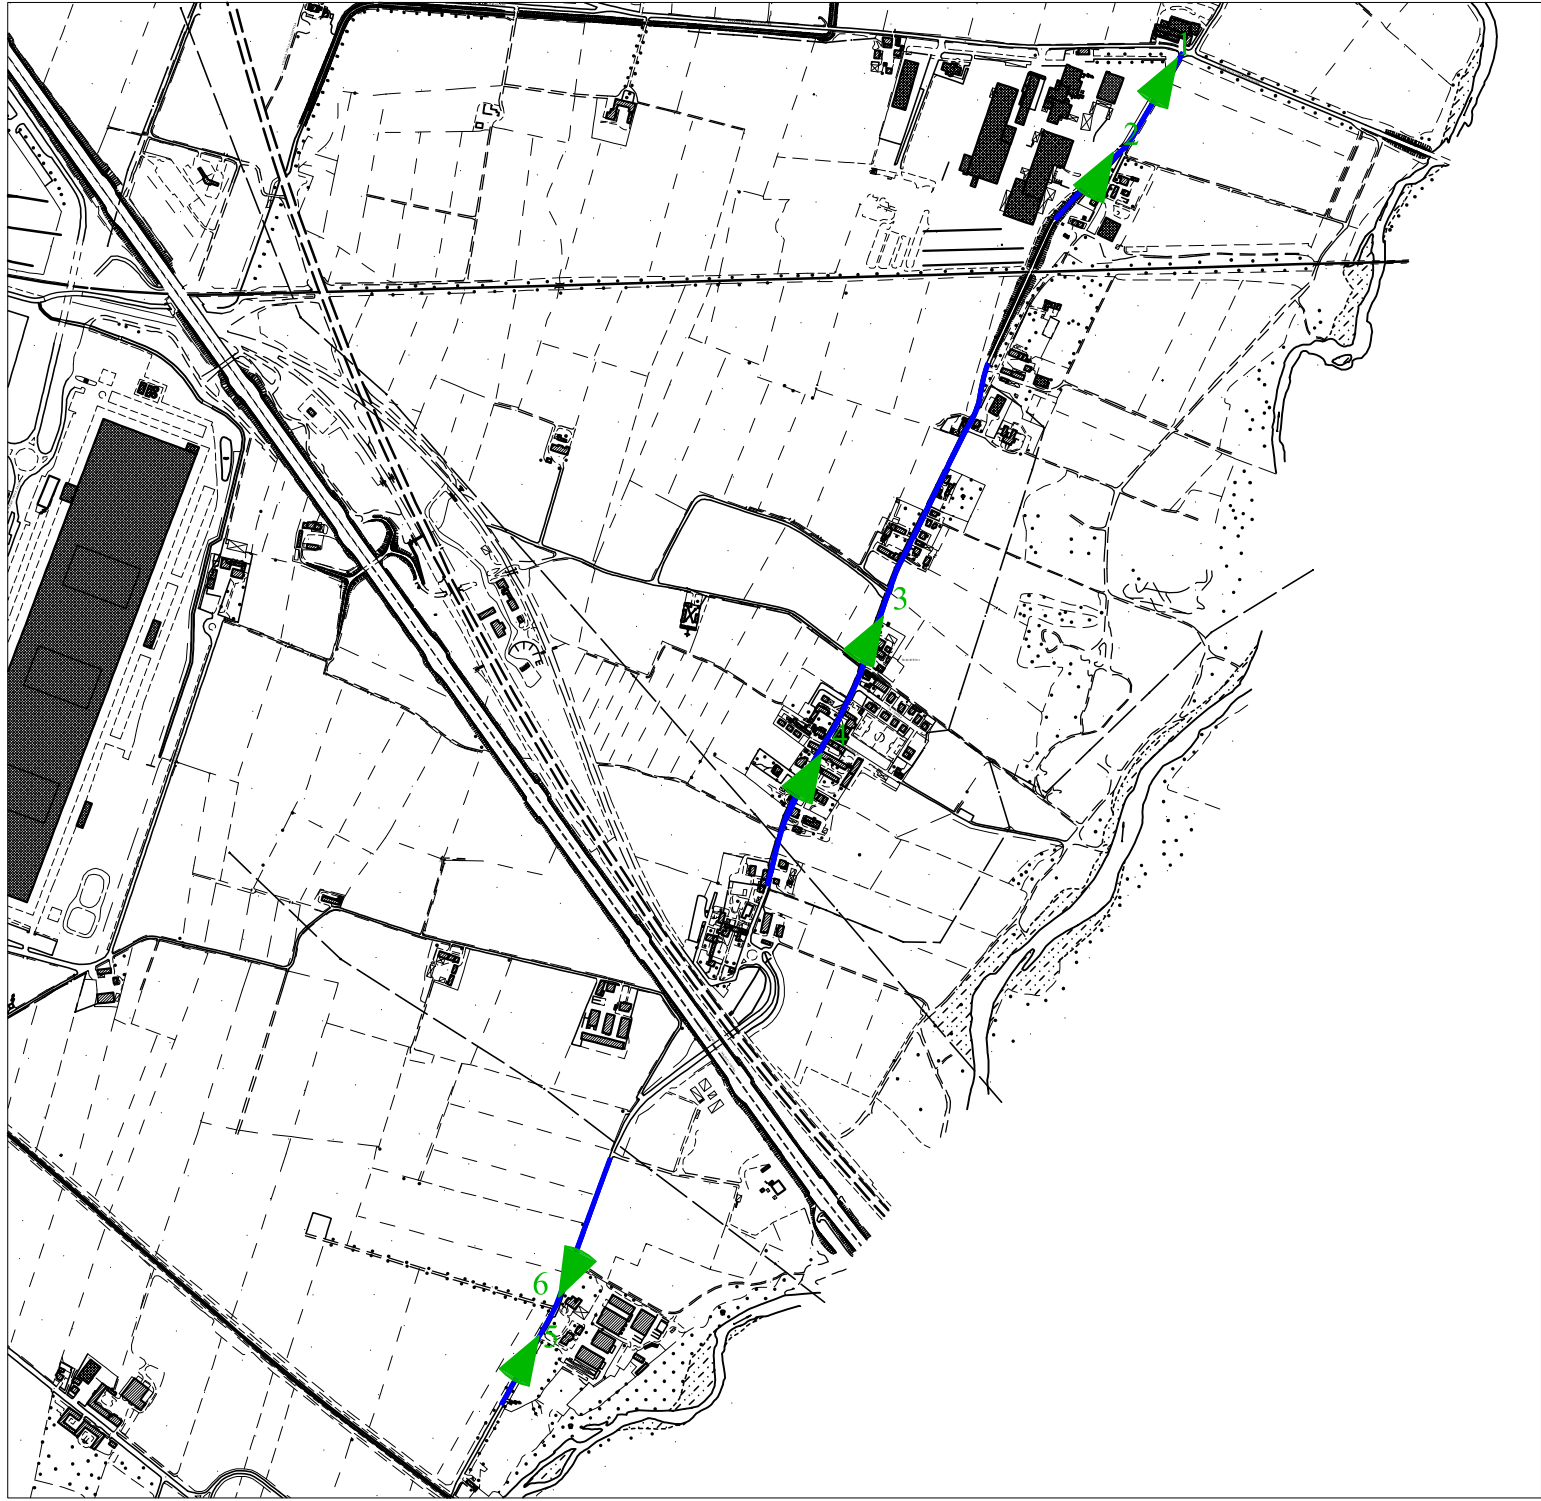

2 Via Borbone




5 Via Borbone



3 Via Borbone



6 Via Borbone

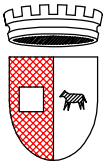


Servizio Infrastrutture e Lavori Pubblici
U.O. Manutenzione e sport

OGGETTO: RIQUALIFICAZIONE STRADE E MARCIAPIEDI


Tav 63A PARCHEGGIO
 SCUOLA TAVERNA

SCALA 1:1000


LEGENDA

 Rifacimento pavimentazione stradale

ORIENTAMENTO



INQUADRAMENTO

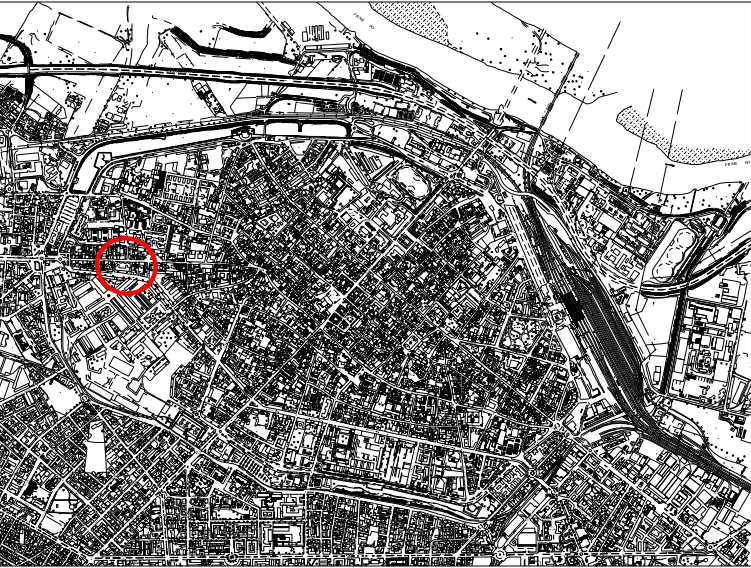

RILIEVO FOTOGRAFICO





1 Parcheggio Scuola Taverna



2 Parcheggio Scuola Taverna

PLANIMETRIA

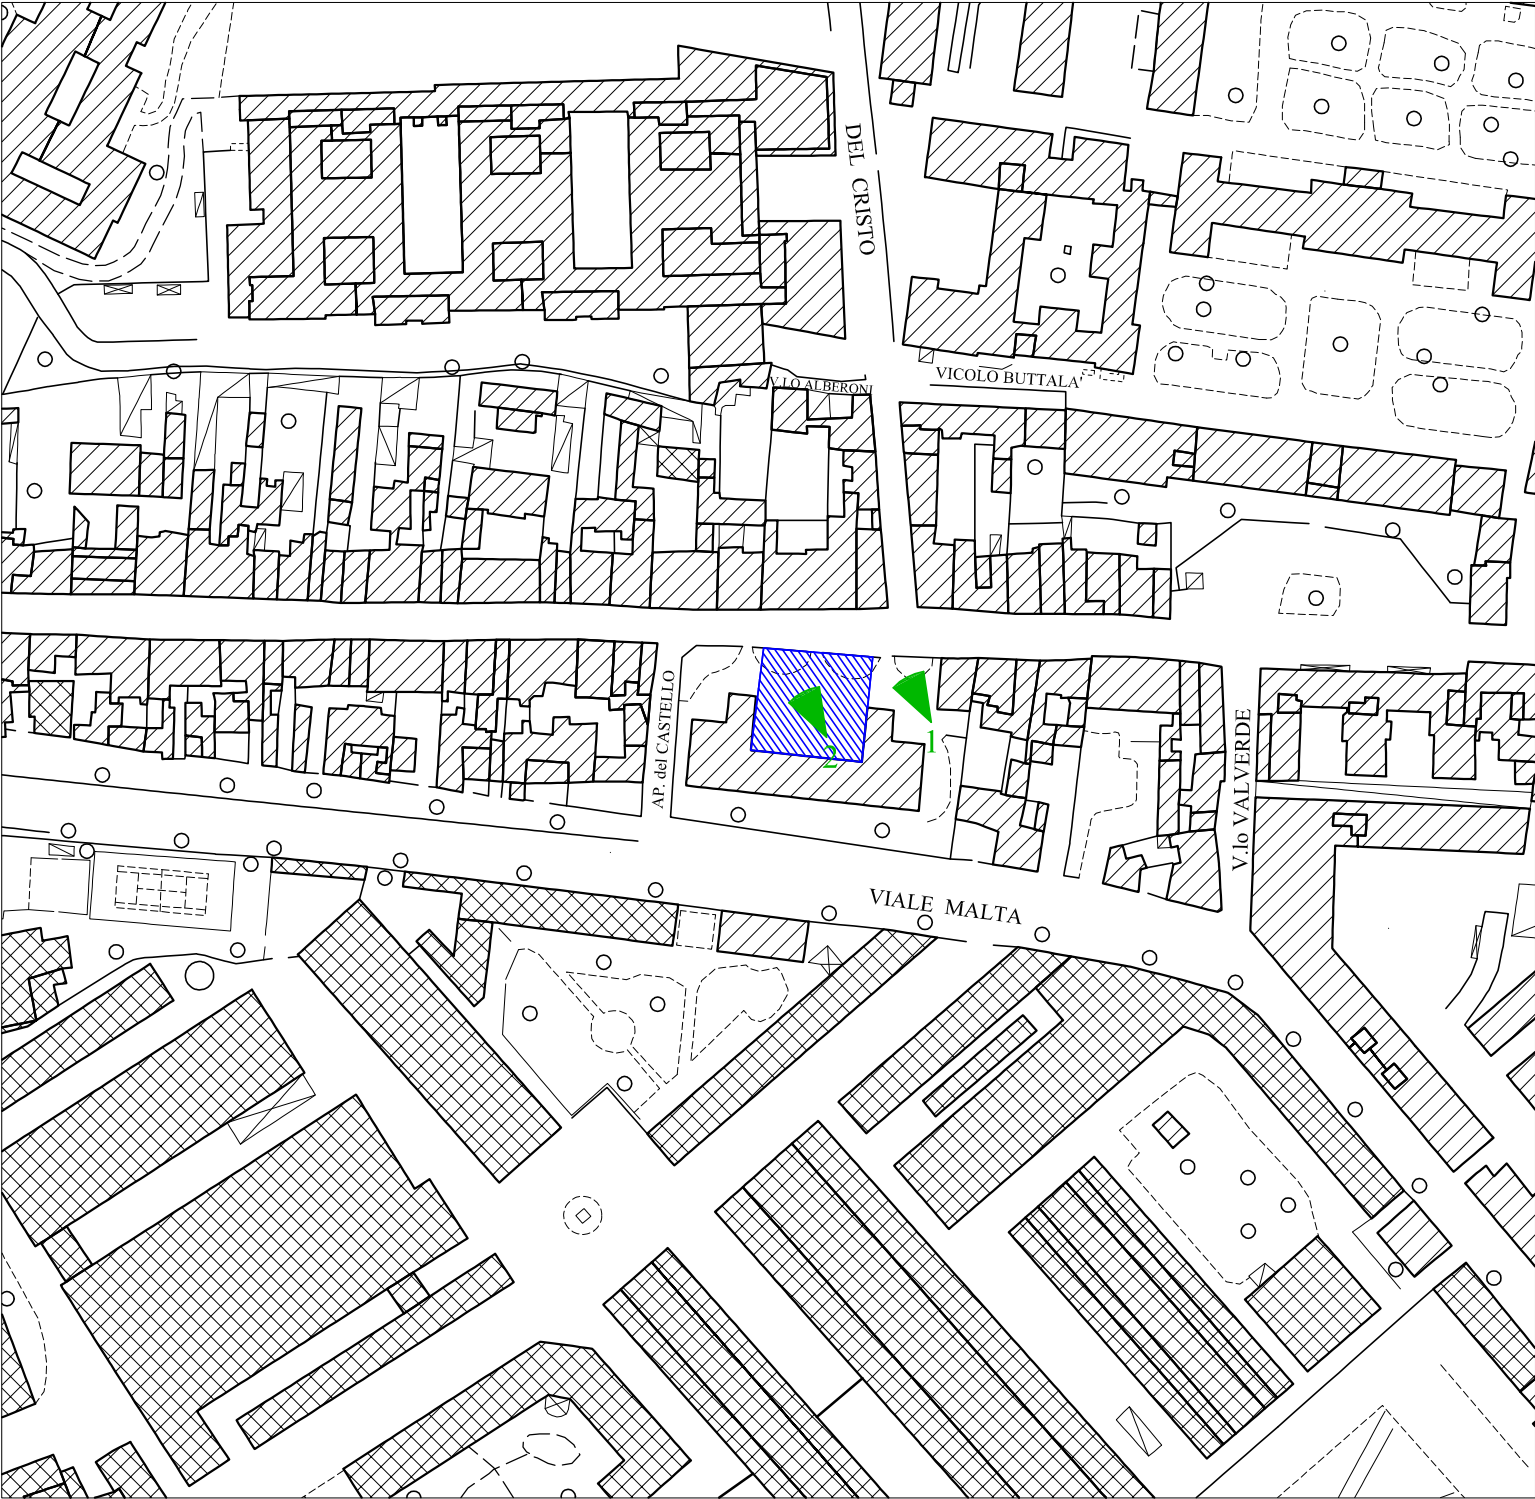

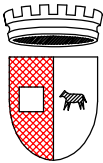


Servizio Infrastrutture e Lavori Pubblici
U.O. Manutenzione e sport


OGGETTO: RIQUALIFICAZIONE STRADE E MARCIAPIEDI

Tav 64A SPOSTAMENTO PASSAGGIO PEDONALE CORSO EUROPA


SCALA 1:2000

LEGENDA


 Rifacimento pavimentazione stradale

 Rifacimento pavimentazione marciapiedi

ORIENTAMENTO



INQUADRAMENTO

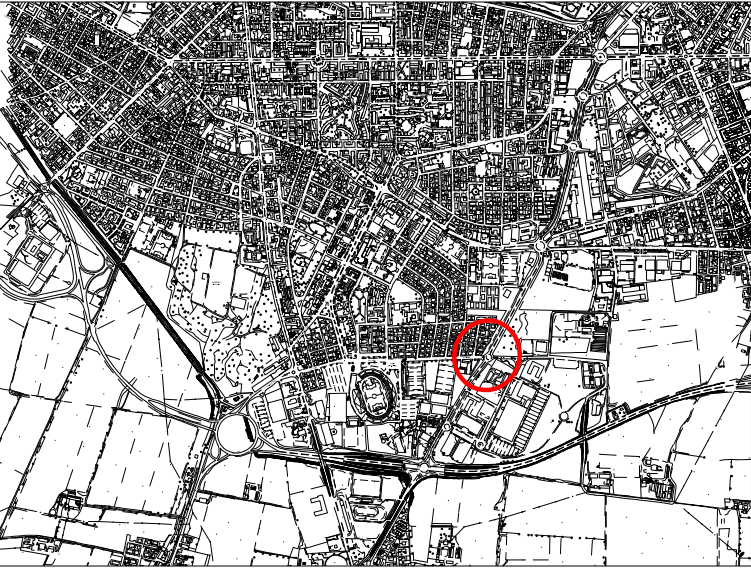

RILIEVO FOTOGRAFICO





1 Corso Europa



2 Corso Europa

PLANIMETRIA

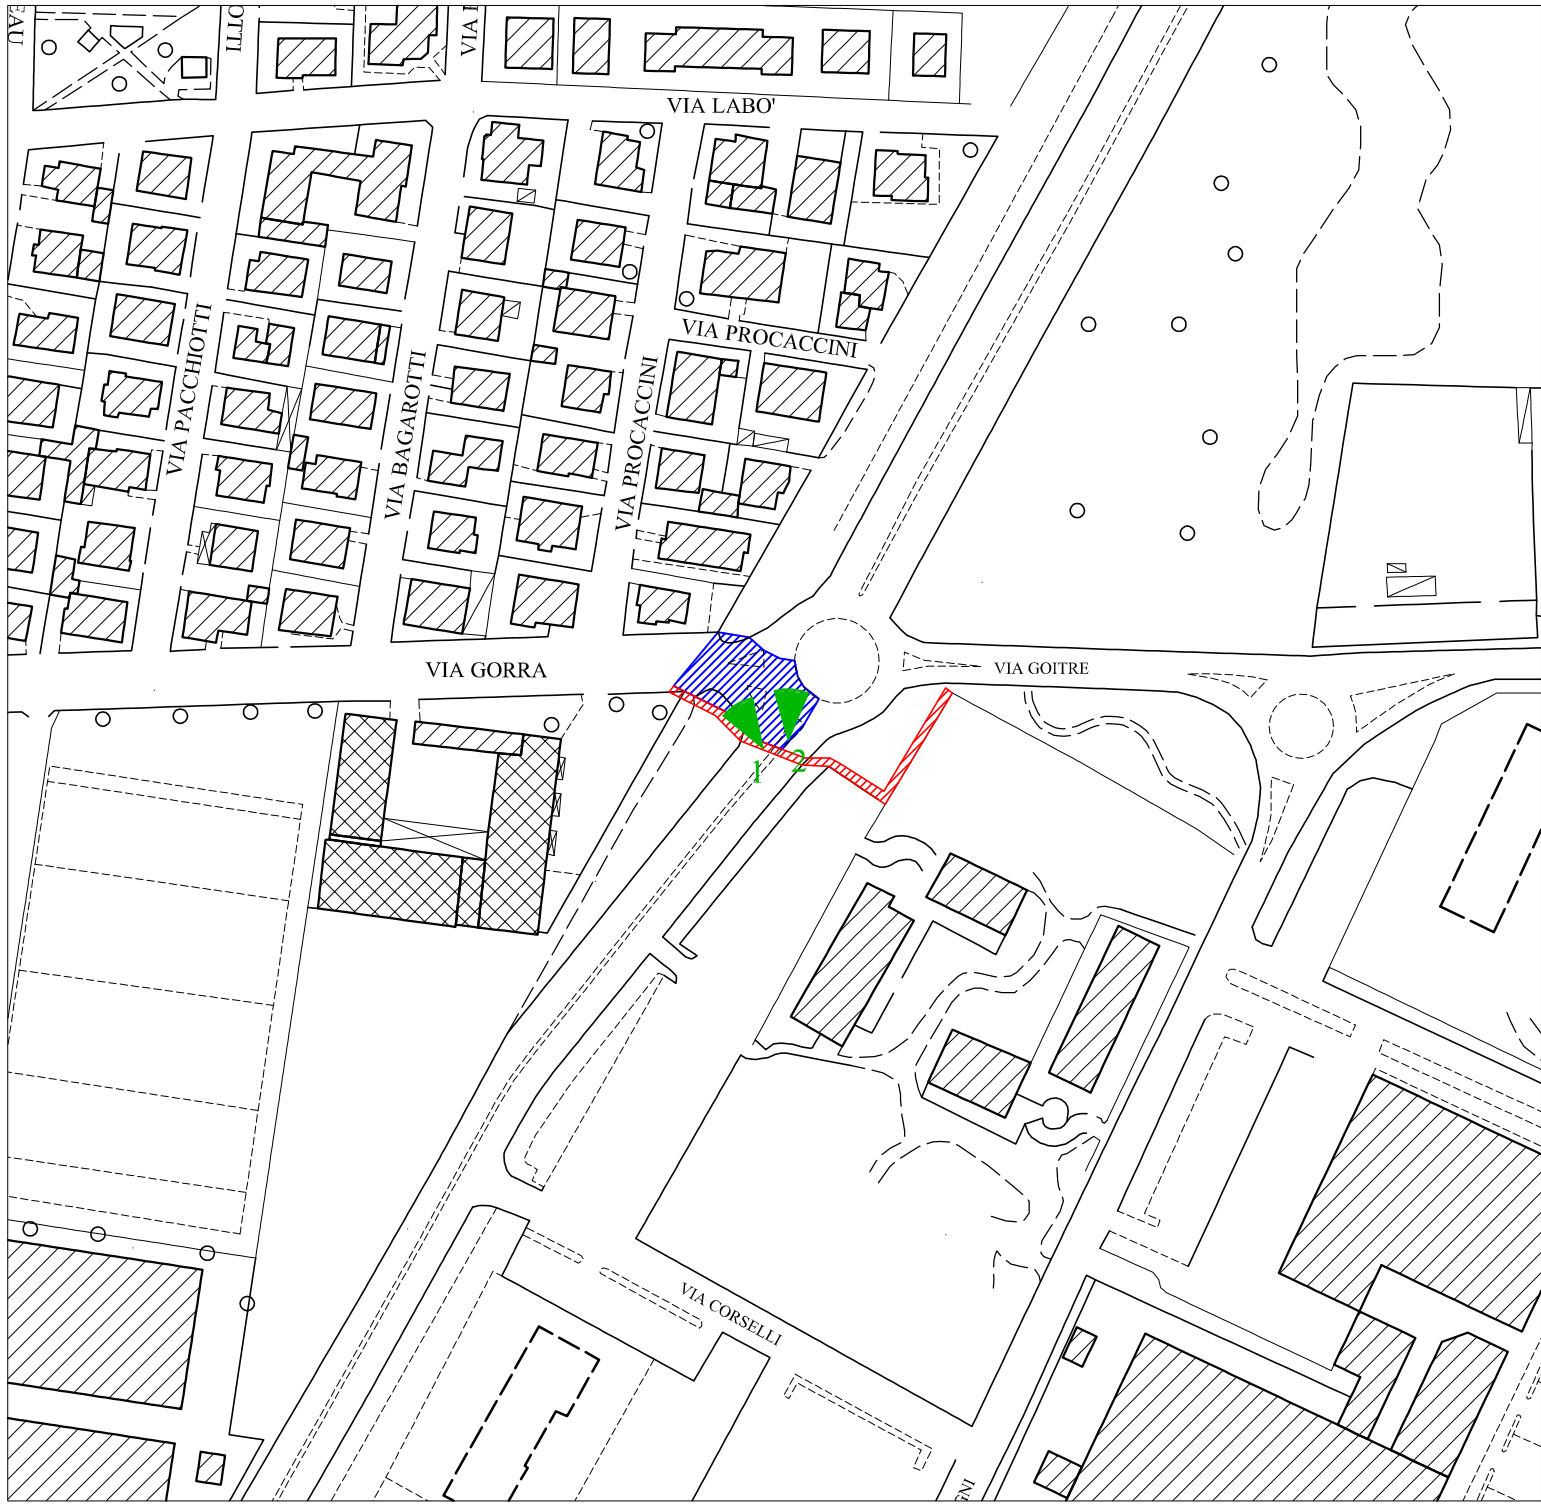

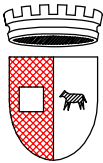


Servizio Infrastrutture e Lavori Pubblici
U.O. Manutenzione e sport

OGGETTO: RIQUALIFICAZIONE STRADE E MARCIAPIEDI


Tav 65A VIA CORSO EUROPA/
ST VAL NURE

SCALA 1:5000


LEGENDA

 Rifacimento pavimentazione stradale

ORIENTAMENTO



INQUADRAMENTO

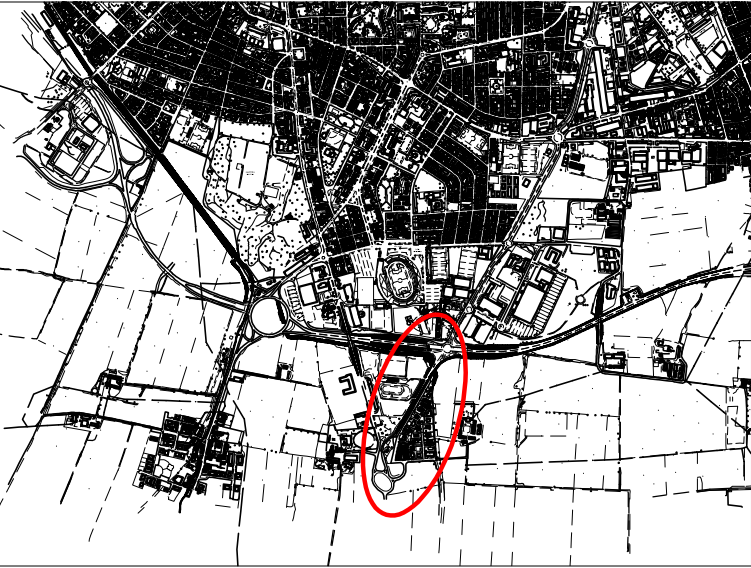

RILIEVO FOTOGRAFICO





1 Corso Europa



2 Corso Europa

PLANIMETRIA

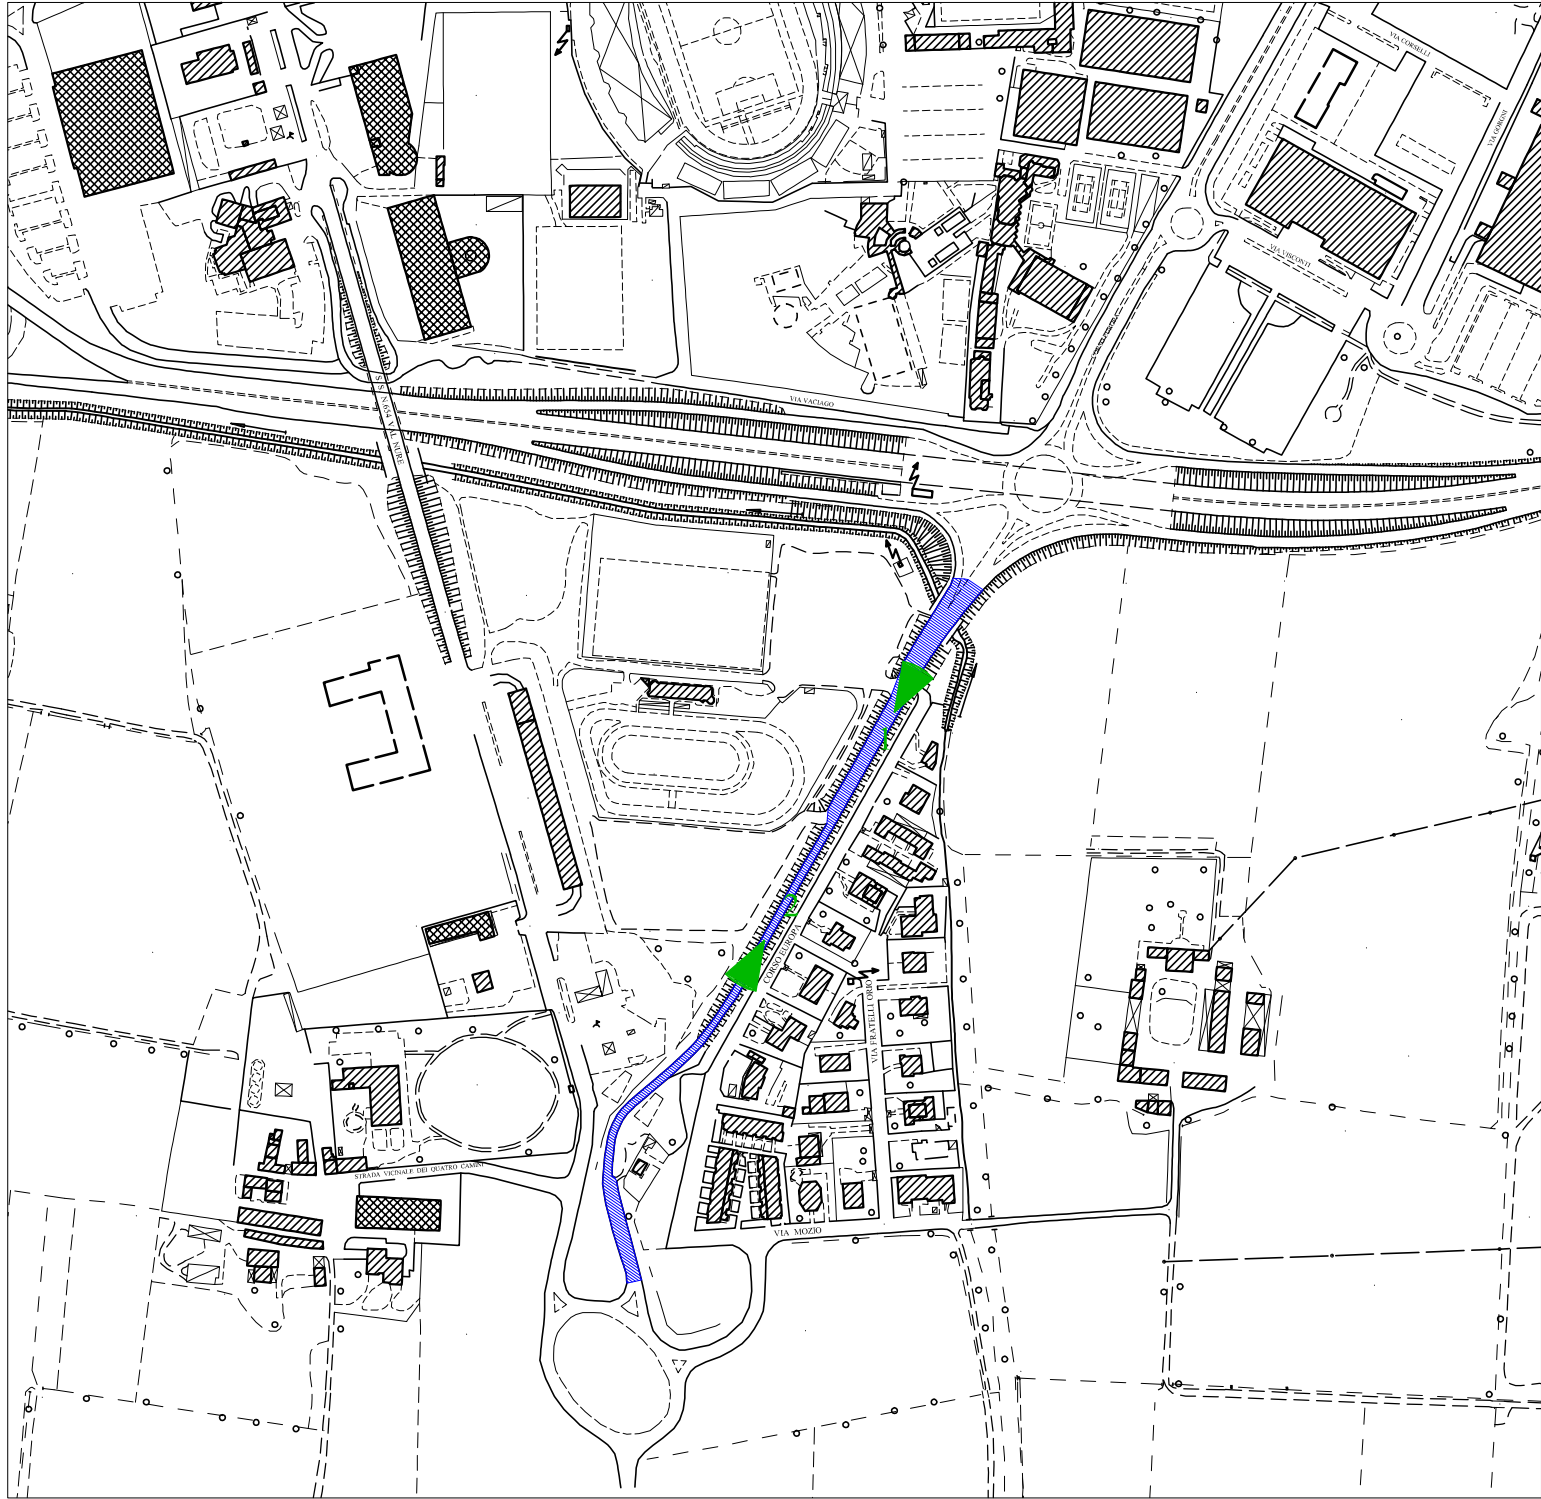

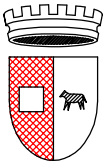

COMUNE DI PIACENZA


Servizio Infrastrutture e Lavori Pubblici
U.O. Manutenzione e sport

OGGETTO: RIQUALIFICAZIONE STRADE E MARCIAPIEDI


Tav 66A VIA CROCE GROSSA

SCALA 1:5000


LEGENDA

 Rifacimento pavimentazione stradale

ORIENTAMENTO



INQUADRAMENTO

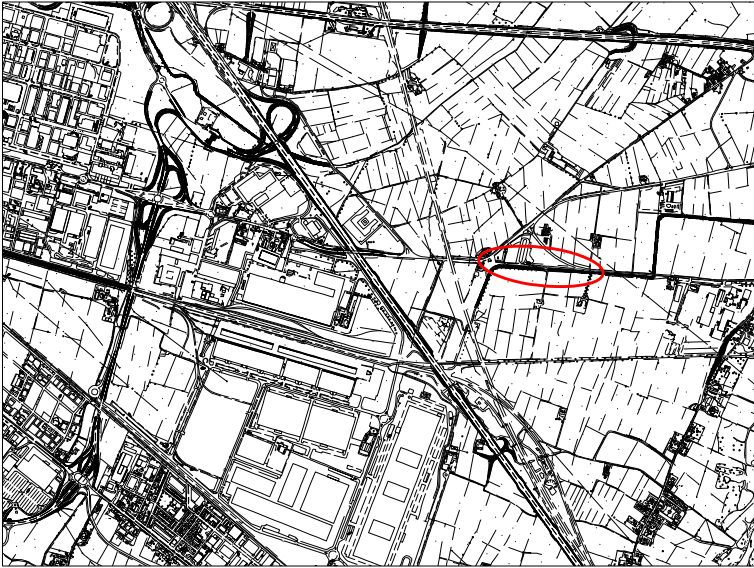

RILIEVO FOTOGRAFICO




1 Via Croce Grossa




2 Via Croce Grossa

PLANIMETRIA

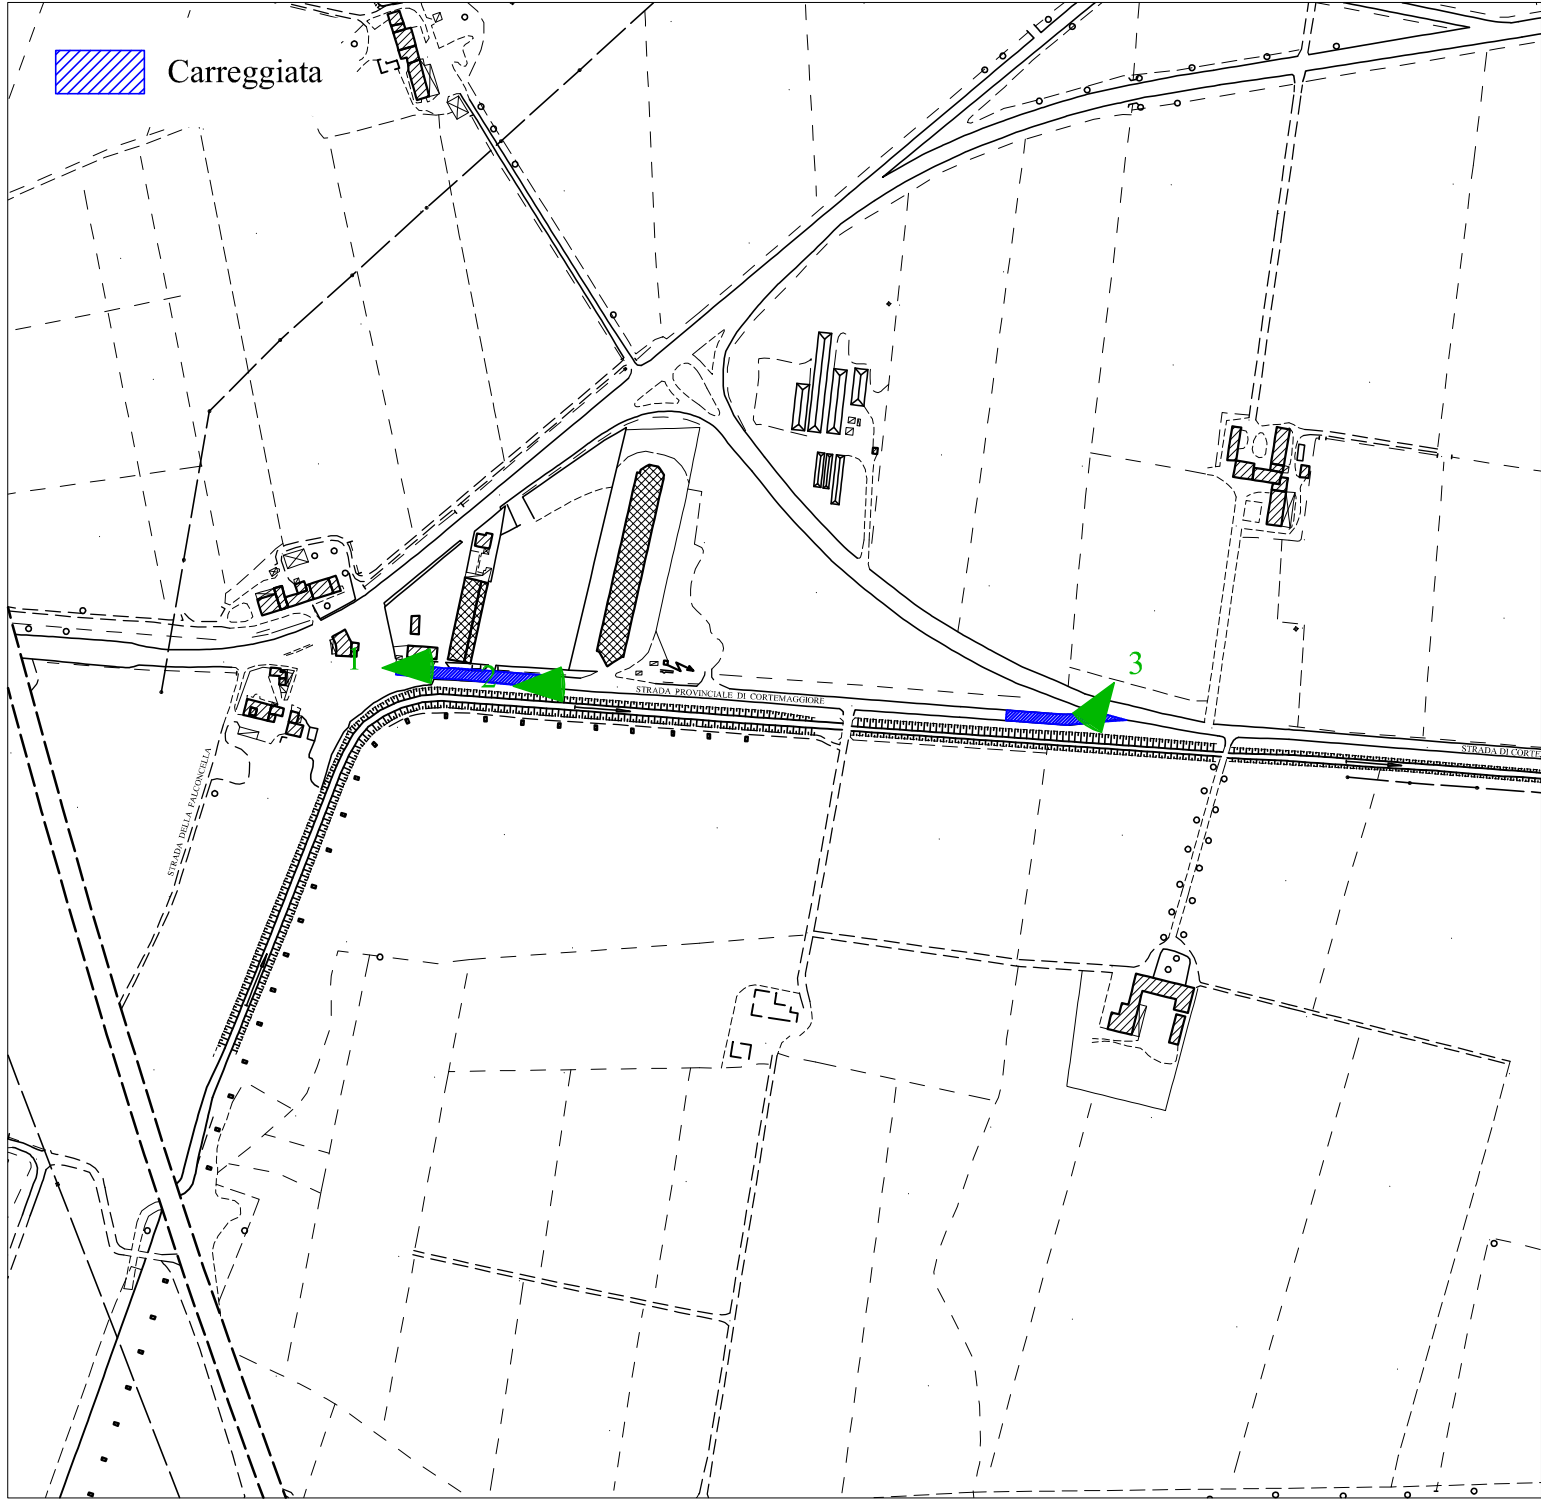

3 Via Croce Grossa




Servizio Infrastrutture e Lavori Pubblici
U.O. Manutenzione e sport

OGGETTO: RIQUALIFICAZIONE STRADE E MARCIAPIEDI


Tav 67A VIA I° MAGGIO
(Tratto carreggiata)

SCALA 1:5000


LEGENDA

 Rifacimento pavimentazione stradale

ORIENTAMENTO



INQUADRAMENTO

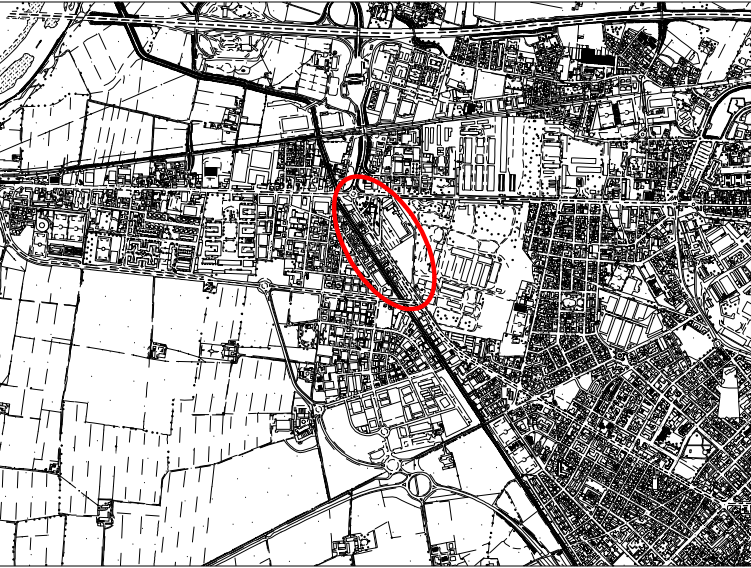

RILIEVO FOTOGRAFICO



1 Via I° Maggio



2 Via I° Maggio

PLANIMETRIA

