


PLANIMETRIA GENERALE



SPOSTAMENTO MONUMENTO

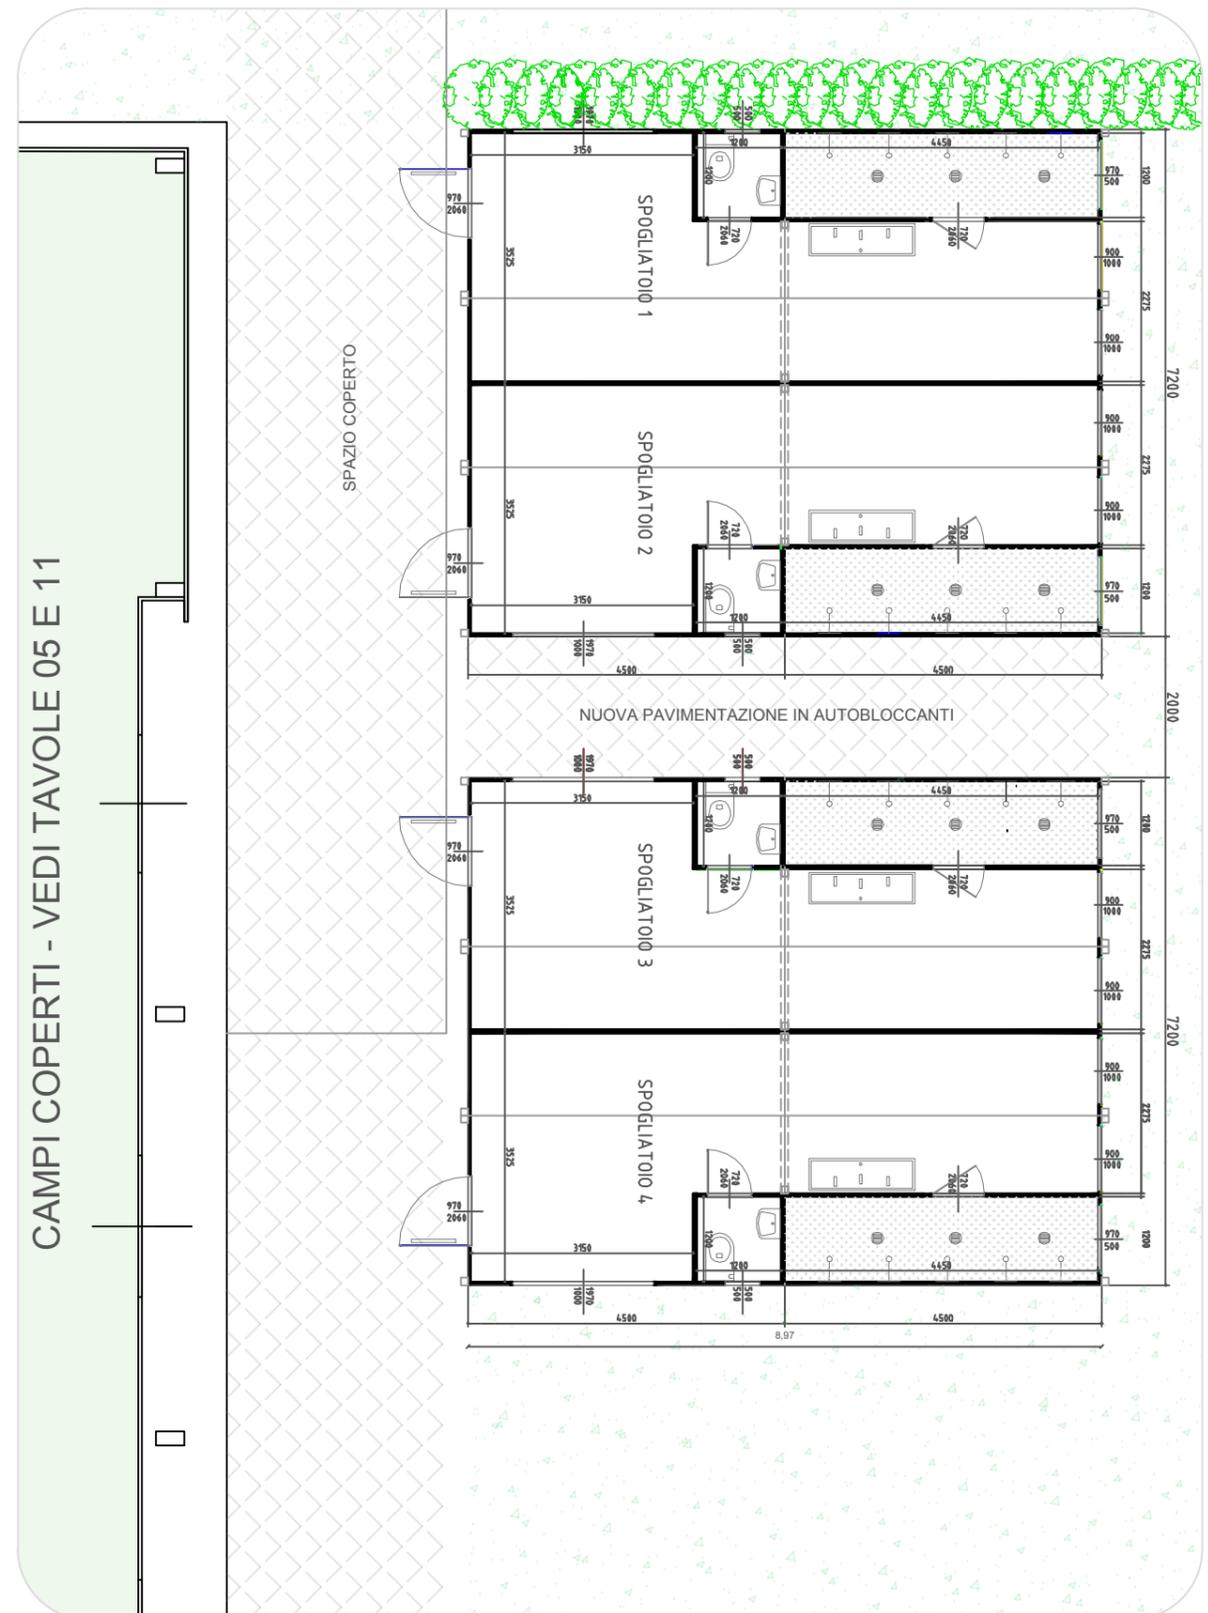

PLANIMETRIA SPOGLIATOI

COMMITTENTE



PROPONENTE



OGGETTO

PROGETTO PER AFFIDAMENTO PER LA PROGETTAZIONE, COSTRUZIONE, RIQUALIFICAZIONE E GESTIONE IN CONCESSIONE DEL CENTRO SPORTIVO FARNESIANA SITO IN VIA DI VITTORIO.

TAVOLA 06

PROGETTO - SPOGLIATOI CAMPO DA CALCETTO

L'intervento consiste nella posa di due prefabbricati coibentati uso spogliatoio ognuno con due locali per un totale di quattro spogliatoi ognuno realizzato dall'accostamento di tre monoblocchi da mm 9000 x 2400

uniti mediante appositi profili di giunzione a formare dimensioni totali: lunghezza mm 9000 x larghezza mm 7200 altezza utile interna mm 2700 (altezza totale esterna mm 3000). Ciascun blocco è dotato di infissi in alluminio, di pareti esterne e interne realizzate in pannelli coibentati di spessore 50 mm e da una copertura piana avente le stesse caratteristiche.

KEY PLAN



Progettisti

BBAA