


dall'acquedotto comunale

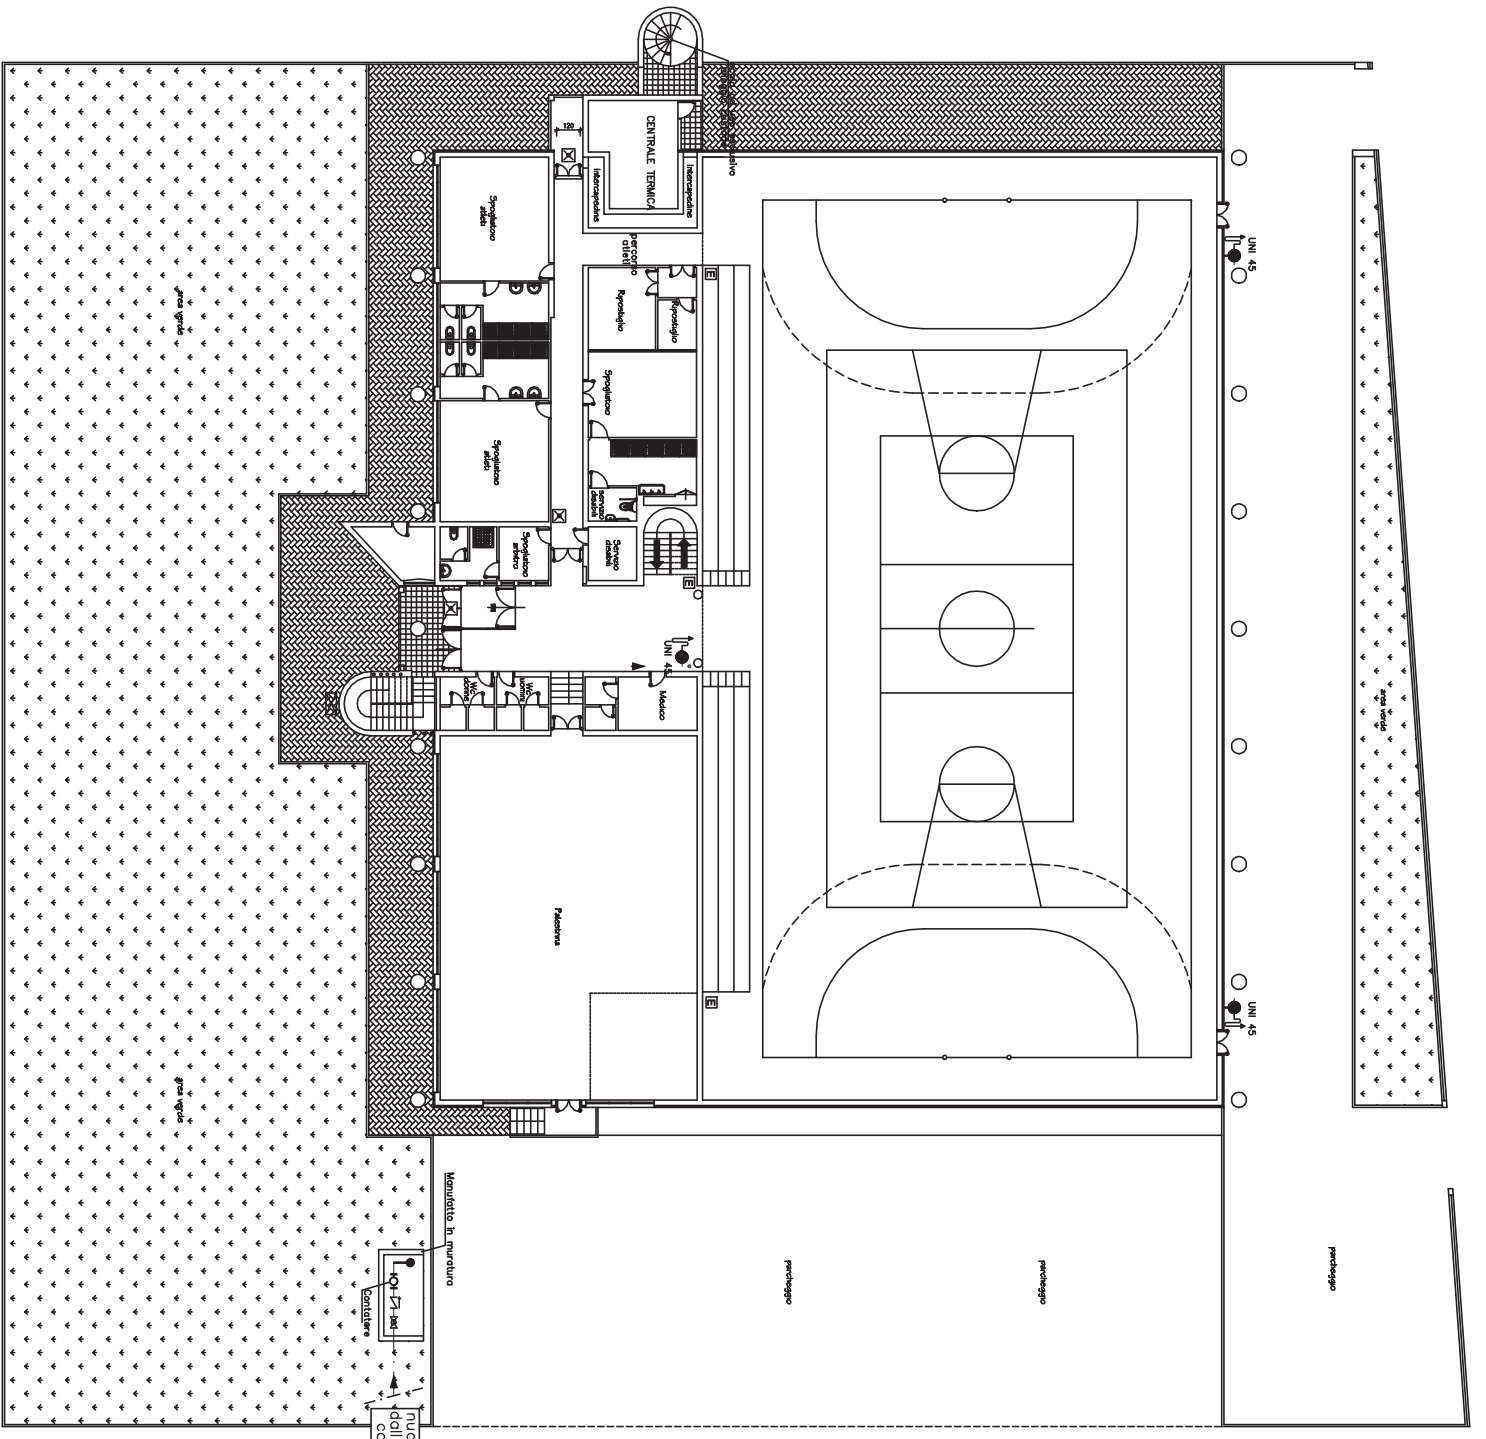


VIA G. ONESTI

nuovo allaccio dell'acquedotto comunale

Manufatto in muratura

Cantieri



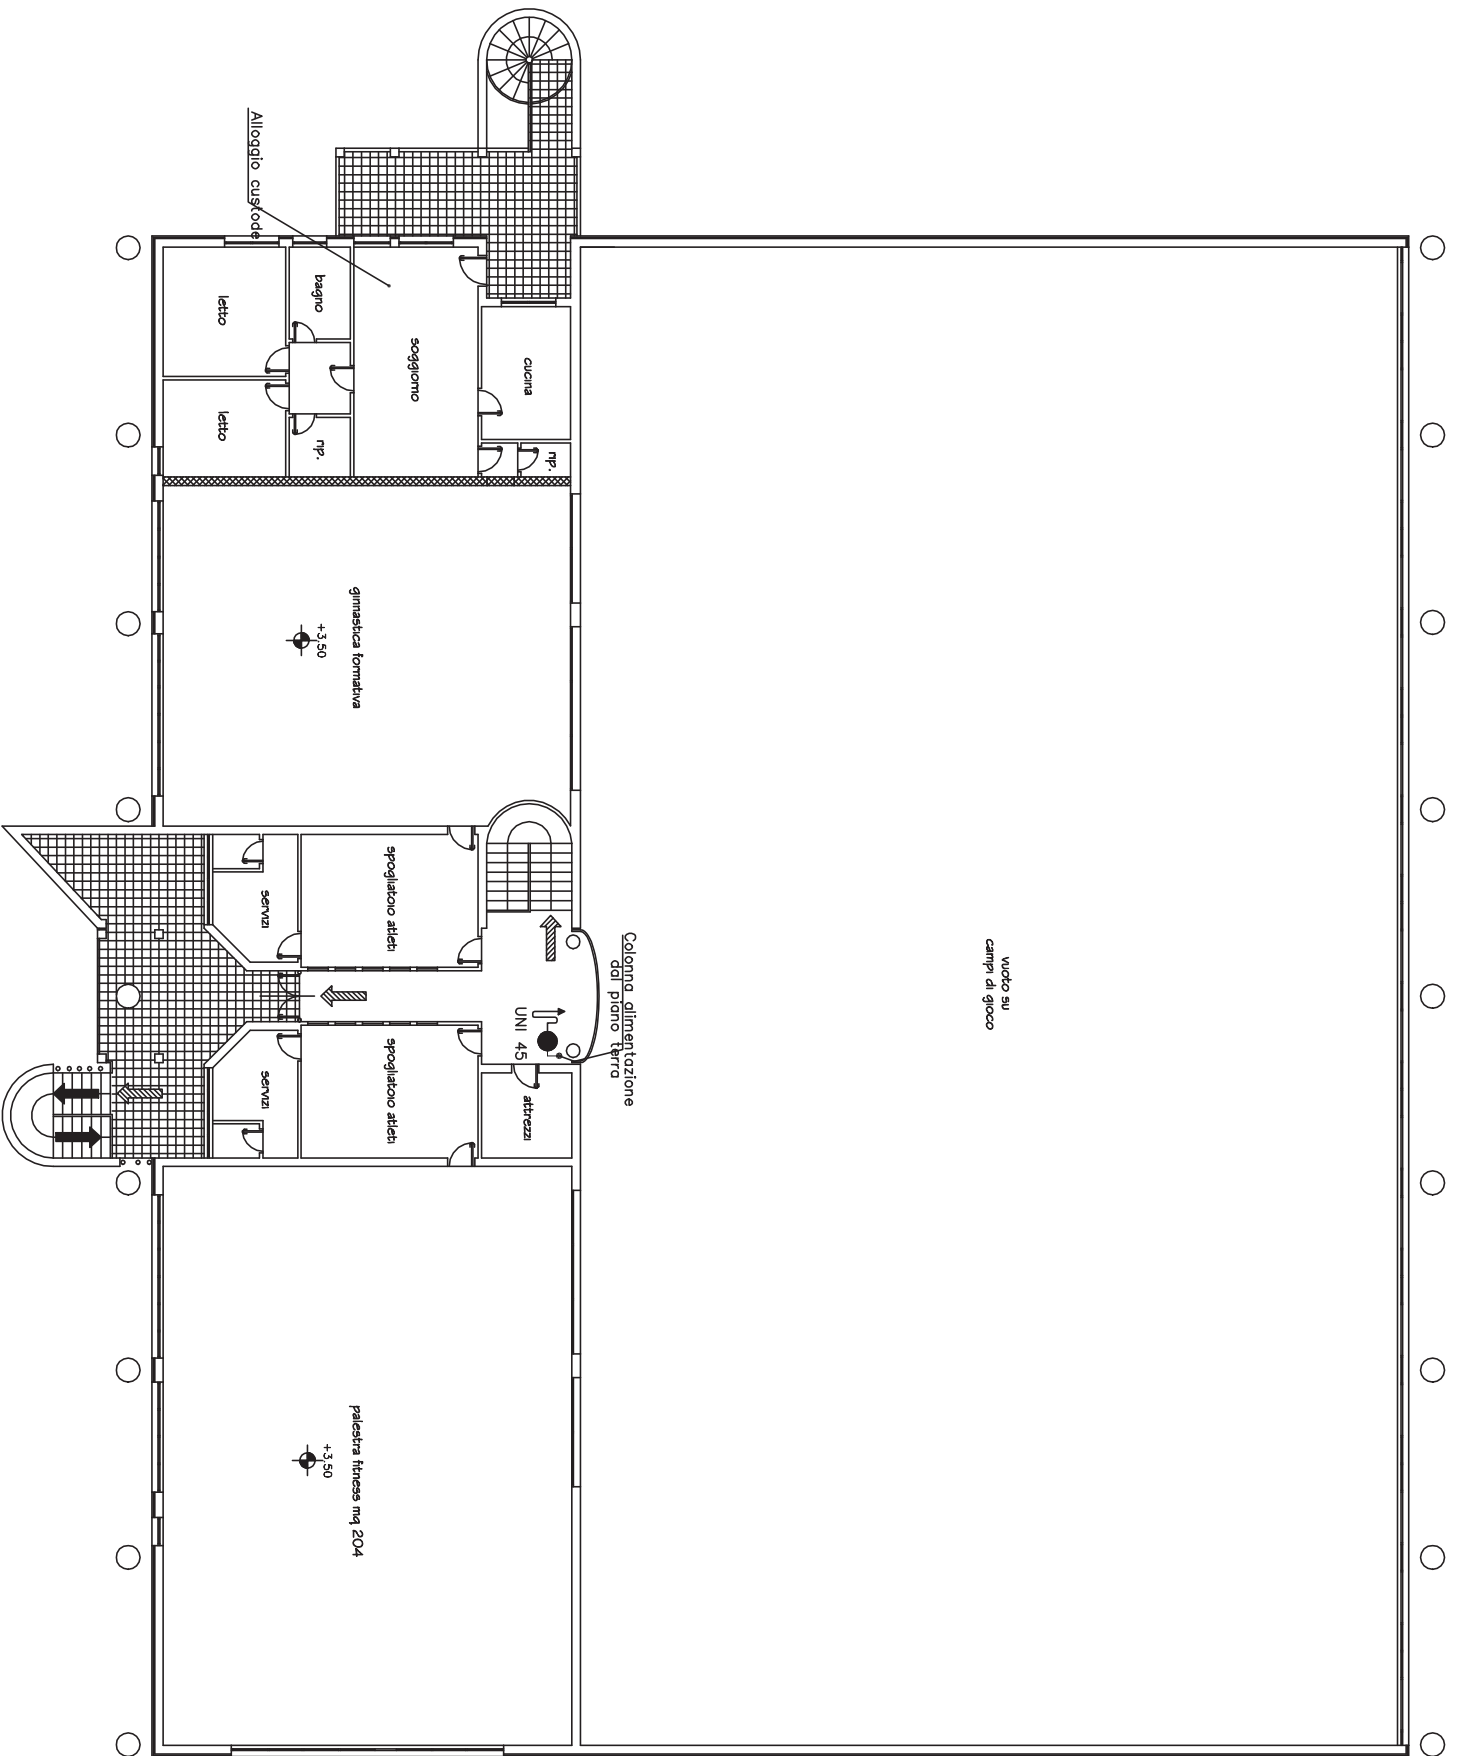

Alloggio custode

letto

bagno

soggiorno

cucina

np.

np.

letto

gimnastica formativa  
+3,50

Colonna alimentazione  
dal piano terra

UNI 45

attrezzi

spogliatoio atleti

servizi

spogliatoio atleti

servizi

palestra fitness mq 204  
+3,50

vuoto su  
campi di gioco