


PLANIMETRIA GENERALE

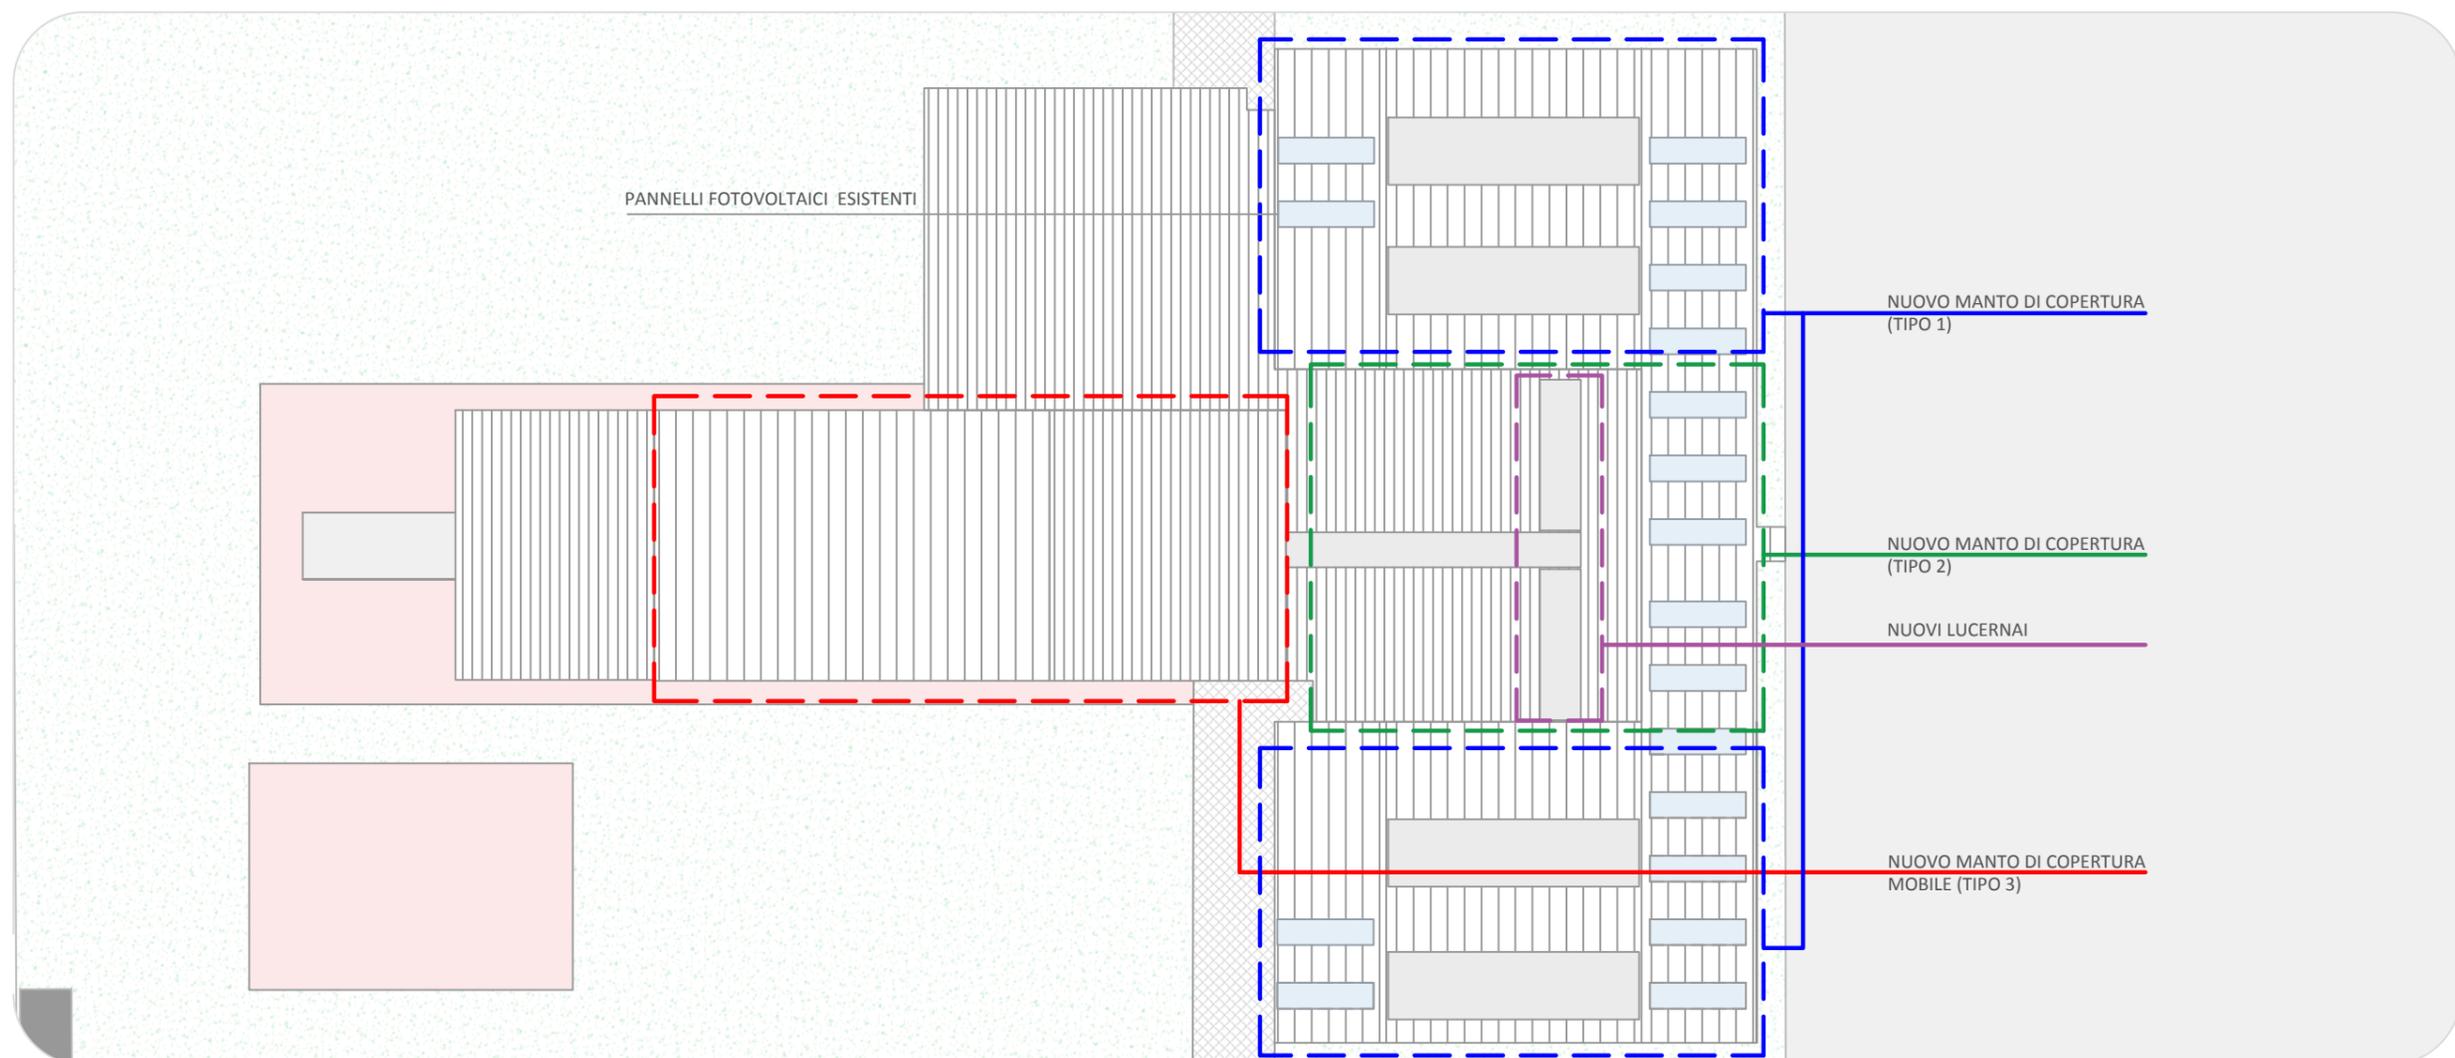

COPERTURA PISCINA

COMMITTENTE



COMUNE DI  
PIACENZA

PROPONENTE



OGGETTO

PROGETTO PER AFFIDAMENTO PER LA PROGETTAZIONE, COSTRUZIONE, RIQUALIFICAZIONE E GESTIONE IN CONCESSIONE DEL CENTRO SPORTIVO FARNESIANA SITO IN VIA DI VITTORIO.

TAVOLA 07

PROGETTO - COPERTURA PISCINA

L'intervento, per quanto concerne la zona sopra il bar e gli spogliatoi (tipo 2), consiste nella fornitura e posa di poliuretano RF8 cm 4 tassellato, di uno strato di guaina poliestere spessore mm4 + uno strato di guaina ardesiata da 4,5kg/mq e della sostituzione dei bocchettoni. Per quanto riguarda l'area sovrastante le sale palestra (tipo 1) ed il manto di copertura mobile della piscina (tipo 3) è prevista la posa di una guaina poliestere autoprotetta da scaglie di ardesia naturale kg 4,5/mq e la sostituzione dei bocchettoni.

È inoltre prevista la sostituzione delle lastre dei lucernai presenti nell'area bar con nuove lastre certificate anti grandine.

KEY PLAN



Progettisti

**BBAA**