



PLANIMETRIA GENERALE

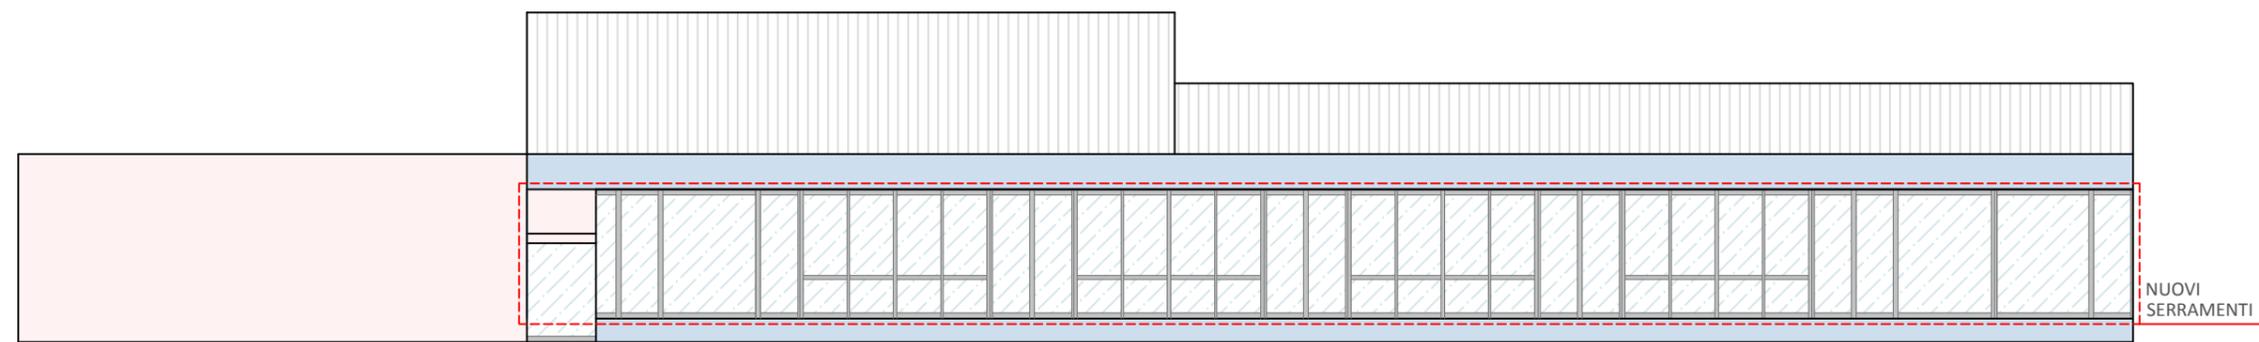

PROSPETTO A

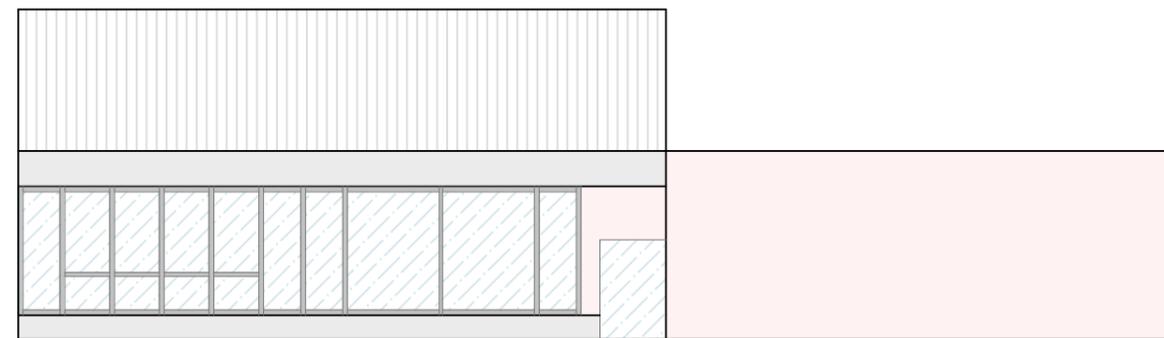

PROSPETTO B

PROSPETTI PISCINA



COMMITTENTE



COMUNE DI PIACENZA

PROPONENTE



OGGETTO

PROGETTO PER AFFIDAMENTO PER LA PROGETTAZIONE, COSTRUZIONE, RIQUALIFICAZIONE E GESTIONE IN CONCESSIONE DEL CENTRO SPORTIVO FARNESIANA SITO IN VIA DI VITTORIO.

TAVOLA 08

PROGETTO - SERRAMENTI PISCINA

L'intervento consiste nella posa di nuovi serramenti in alluminio preverniciato in tinta ral standard, realizzati con profili serie PR75 a "taglio termico", completi di accessori di funzionamento; vetri antinfortuno, trasparenti, a basso valore emissivo con gas argon e canalina isolata, da mm 4+4/16/4+4; meccanismo di apertura elettrica, per la porta d'ingresso, con elettronica a microprocessore a comando, completo di cinghie, supporto per carrelli, fotocellula a doppio raggio per sicurezza antischiacciamento, batteria tampone per apertura in mancanza di energia e blocco ante con sblocco manuale.

KEY PLAN



Progettisti

BBAA