



PLANIMETRIA GENERALE

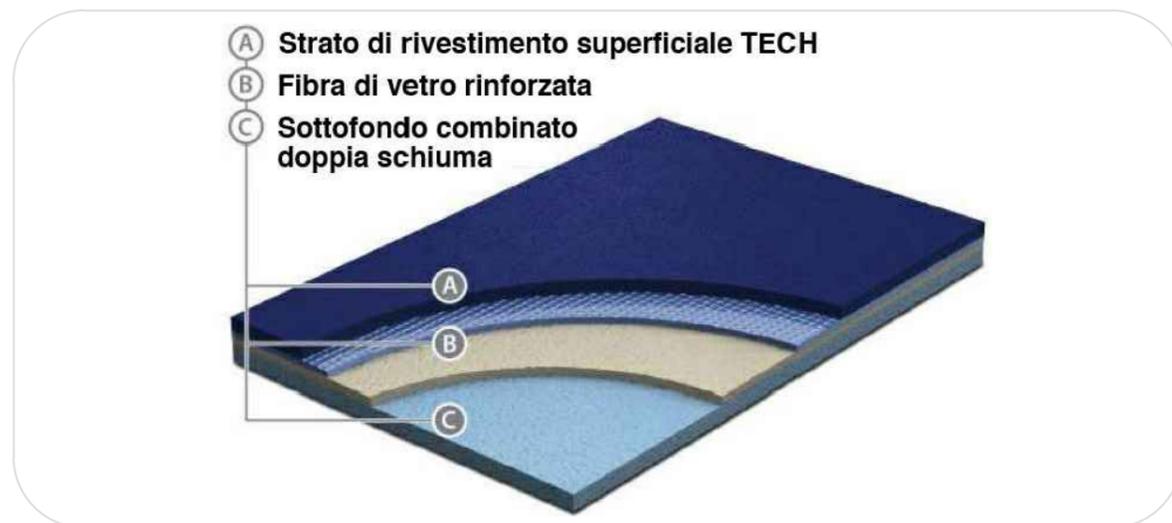

STRATIGRAFIA CAMPO DA CALCETTO

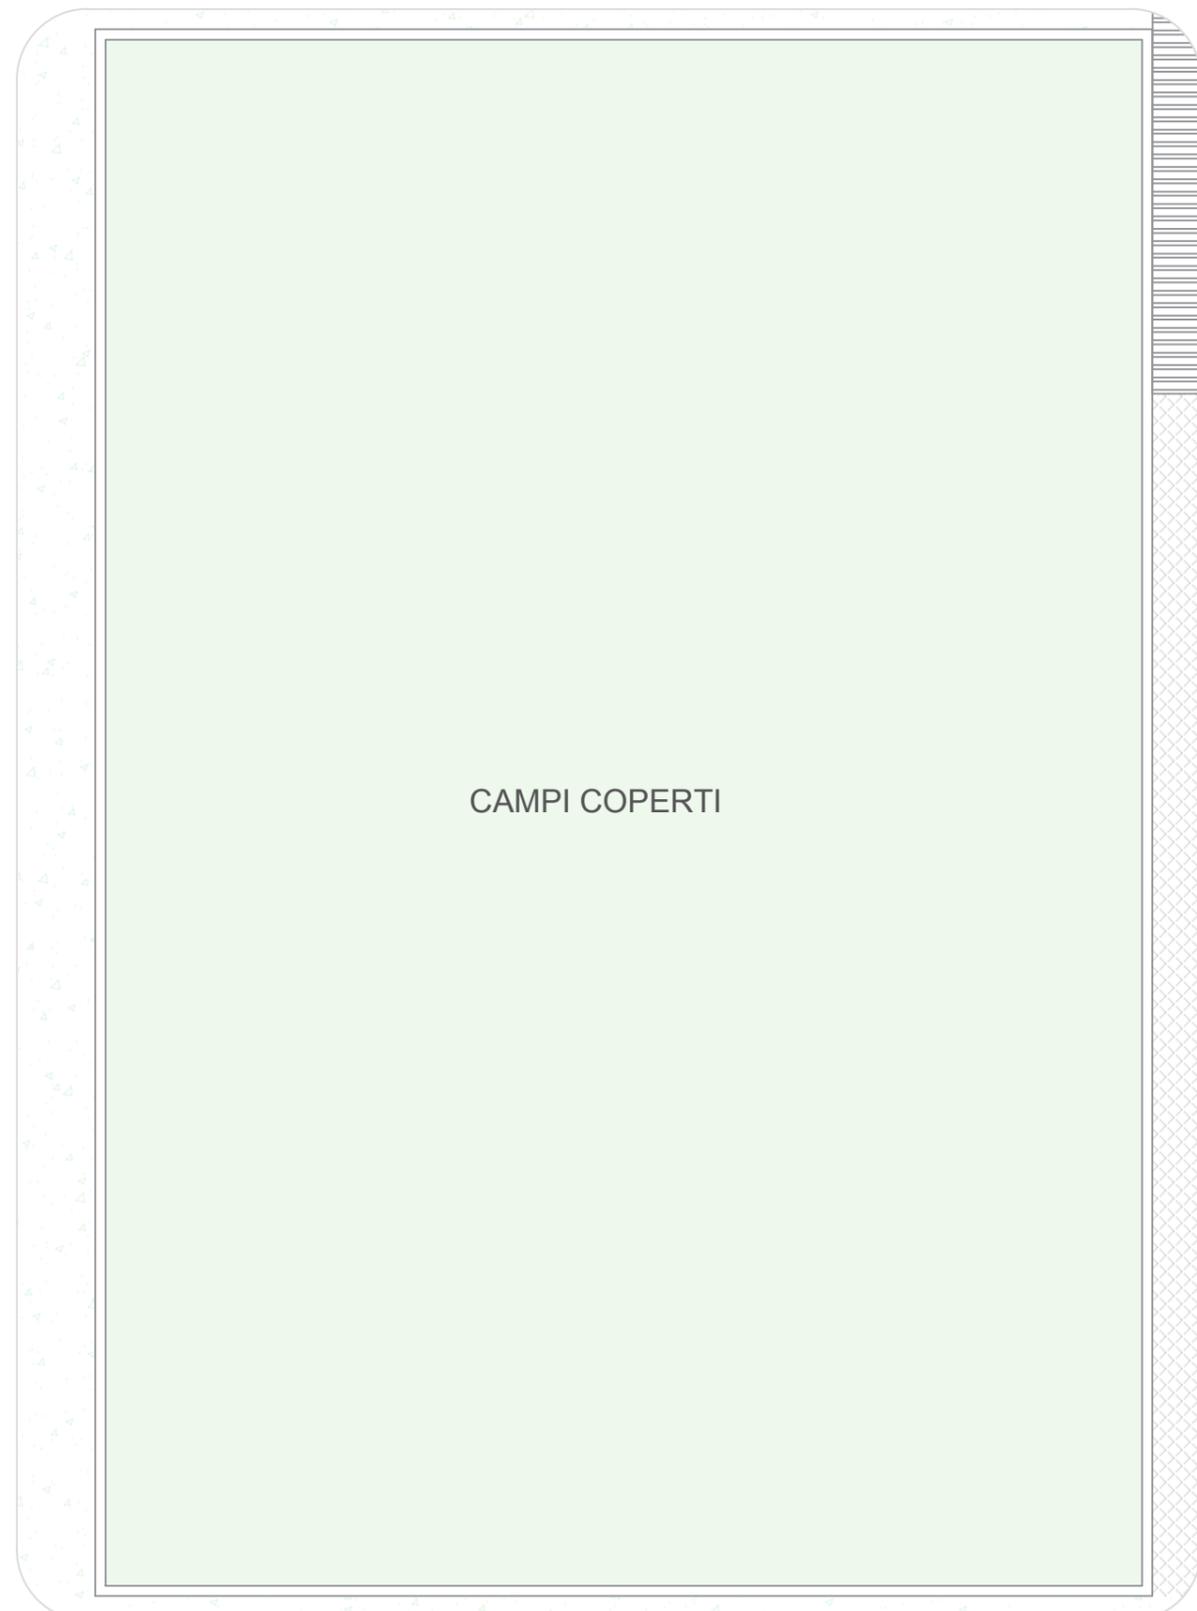

PLANIMETRIA CAMPO DA CALCETTO



COMMITTENTE



PROPONENTE



OGGETTO

PROGETTO PER AFFIDAMENTO PER LA PROGETTAZIONE, COSTRUZIONE, RIQUALIFICAZIONE E GESTIONE IN CONCESSIONE DEL CENTRO SPORTIVO FARNESIANA SITO IN VIA DI VITTORIO.

TAVOLA 11

PROGETTO - CAMPO INTERNO DA CALCETTO

L'intervento consiste nel rifacimento di tre campi coperti in PVC - 35,00 x 18,00 m (630,00 mq x 3).

È prevista la rasatura del sottofondo esistente; l'esecuzione del manto in PVC (pavimentazione Grabo Elite 6,0mm); la posa della membrana stabilizzante ed impermeabilizzante in fibra di vetro rinforzata (Vaporex); la tracciatura dei campi da gioco.

KEY PLAN



Progettisti

**BBAA**